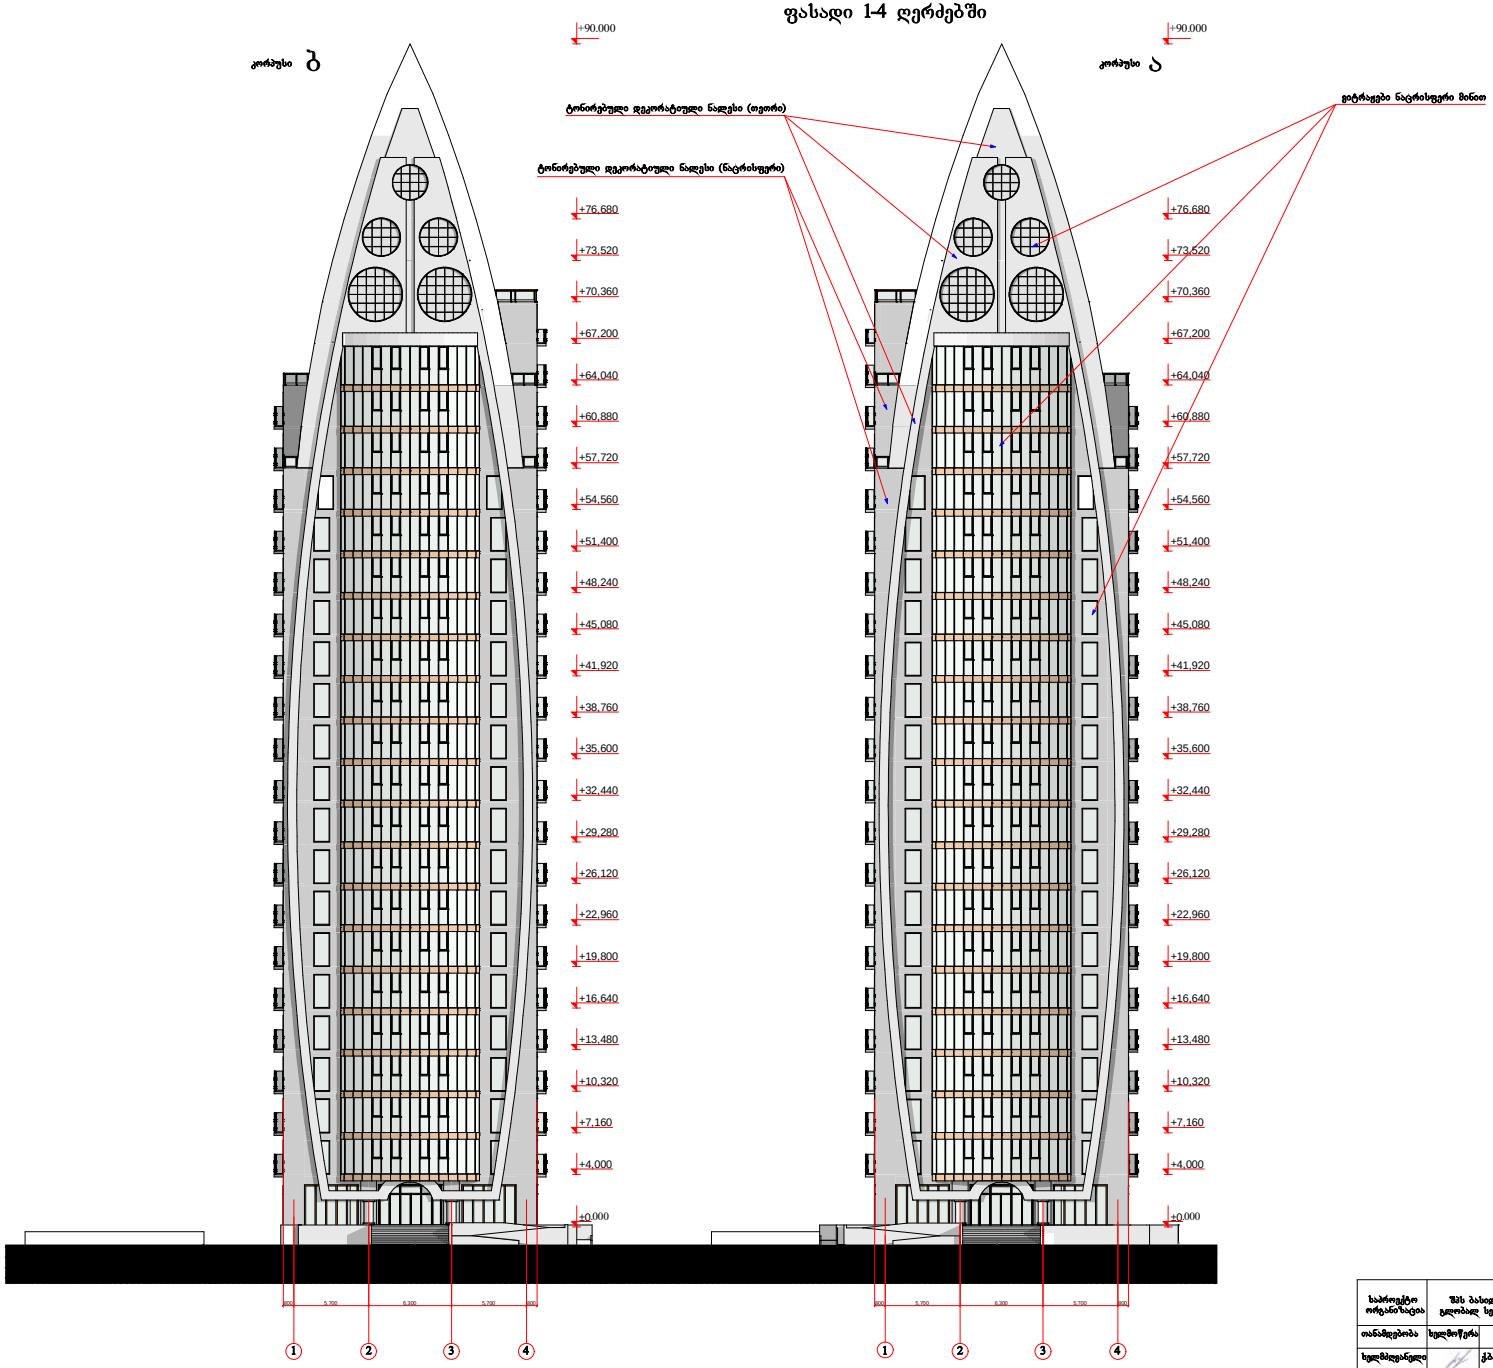

±0

+4,000

+7,160

+10,320

+13,480

+16,640

+19,800

+22,960

+26,120

+29,280

+32,440

+35,600

+38,760

+41,920

+45,080

+48,240

+51,400

+54,560

+57,720

+60,880

+64,040

+67,200

+70,360

+73,520

+76,680

±0

+4,000

+7,160

+10,320

+13,480

+16,640

+19,800

+22,960

+26,120

+29,280

+32,440

+35,600

+38,760

+41,920

+45,080

+48,240

+51,400

+54,560

+57,720

+60,880

+64,040

+67,200

+70,360

+73,520

+76,680

800 5,700 6,300 5,700 800 800 5,700 6,300 5,700 800

+89,996 +89,996

1 2 3 4 1 2 3 4

ფასადი 1-4 ღერძებში

კორპუსი ბ კორპუსი ა

ტონირებული დეკორატიული ნალესი (ნაცრისფერი)

ვიტრაჟები ნაცრისფერი მინით
ტონირებული დეკორატიული ნალესი (თეთრი)

+90.000 +90.000

საპროექტო

ორგანიზაცია შპს ბასილონ global სერვისი თანამდებობა ხელმოწერა გვარი ხელმძღვანელი ქ.ბასილაშვილი
პრ.მთ.არქ დ.თოფჩიშვილი დაამუშავა დ.თოფჩიშვილი

მრავალფუნქციური შენობა აპარტ oteli

მ.ალექსიძის NNN 9 ფასადი 1-4 ღერძებში

დამკვეთი

შპს ბასილონ global სერვისი ფურცელი ფურცლები თარიღი

ar-33 46

მასშტაბი
პროექტი 1:100 5.04.2016

სტადია

.000 .000

# ფასადი 1-4 ღერძებში

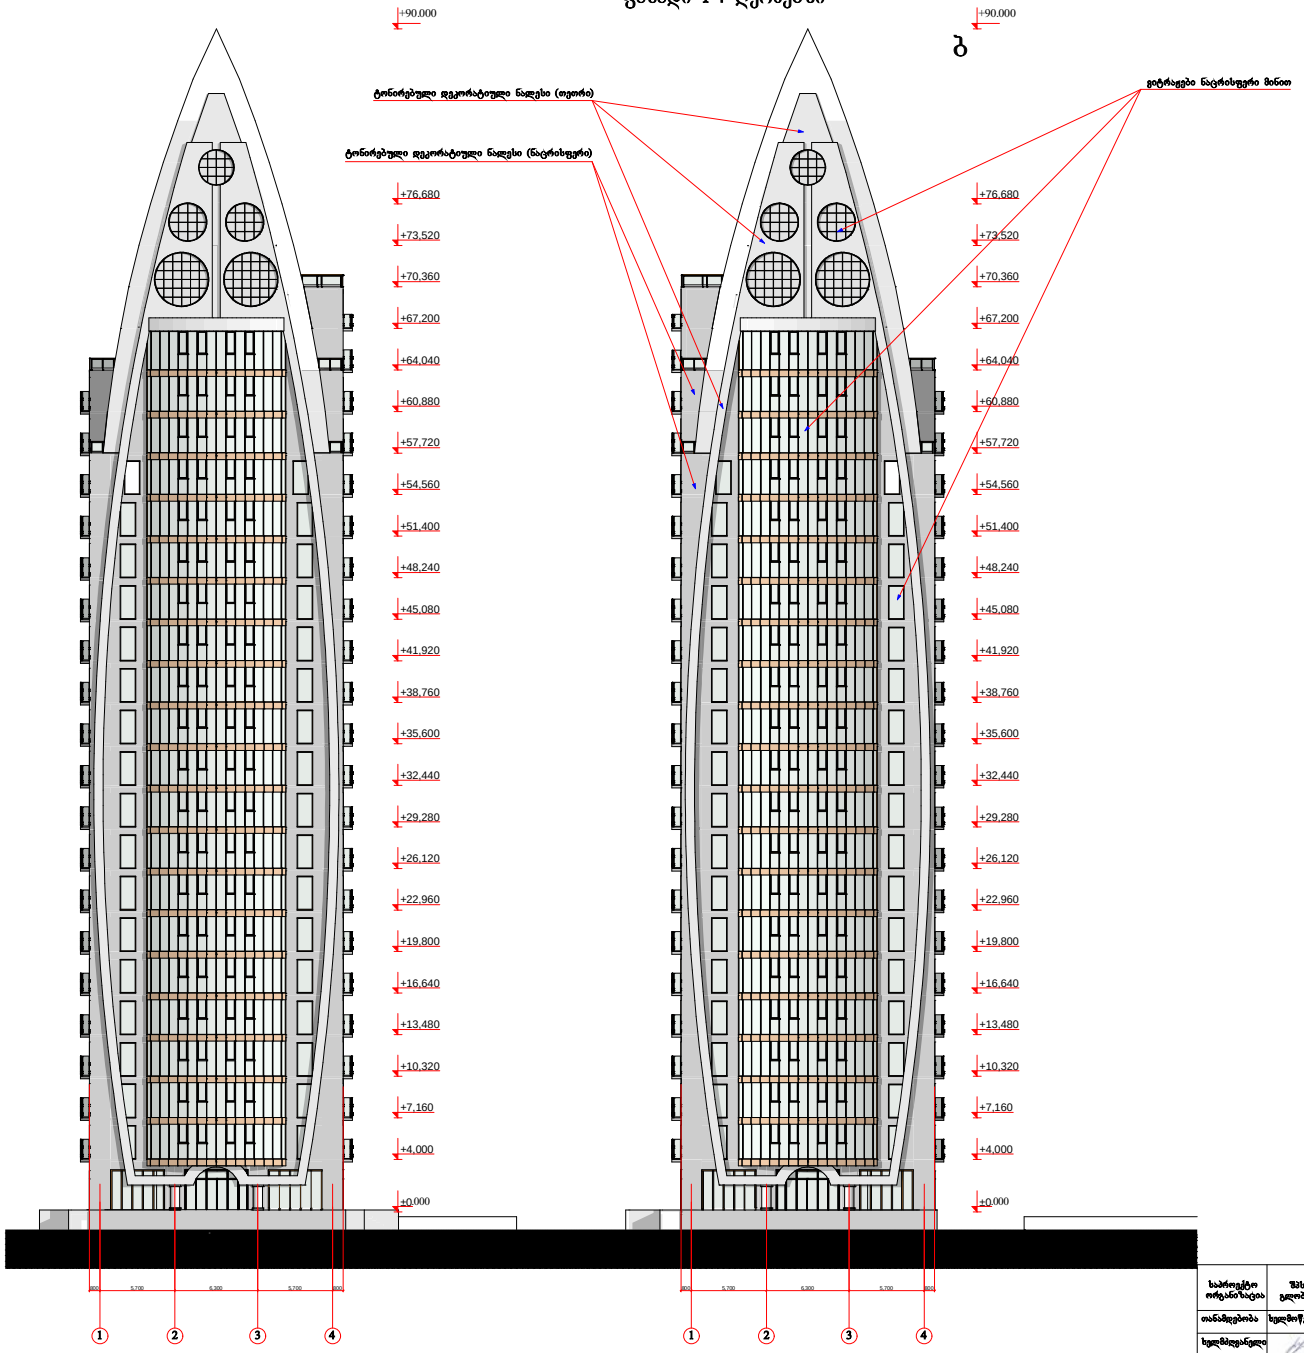


ბ

| | | | | | | | |
|---|---|---|---|---|---|---|---|
| საპროექტო ორგანიზაცია | შპს ბასილონ გლობალ სერვისი | | მრავალფუნქციური შენობა აპარტ ოტელი მაღლცხობის N 9 | | | | დაბეგვეთი |
| თანამდებობა | ხელმოწერა | დეტალი | ფასადი 1-4 ღერძებში | | | | შპს ბასილონ გლობალ სერვისი |
| ხელმძღვანელი | | კპასილაშვილი | | | | | |
| არქიტექტორი | | დ.თოფურიშვილი | სტადია | მასშტაბი | ფურცელი | ფურცლები | თარიღი |
| დაამუშავა | | დ.თოფურიშვილი | პროექტი | 1:100 | A4-34 | 46 | 5.04.2016 |

# ფასადი დ-ა ღერძებში

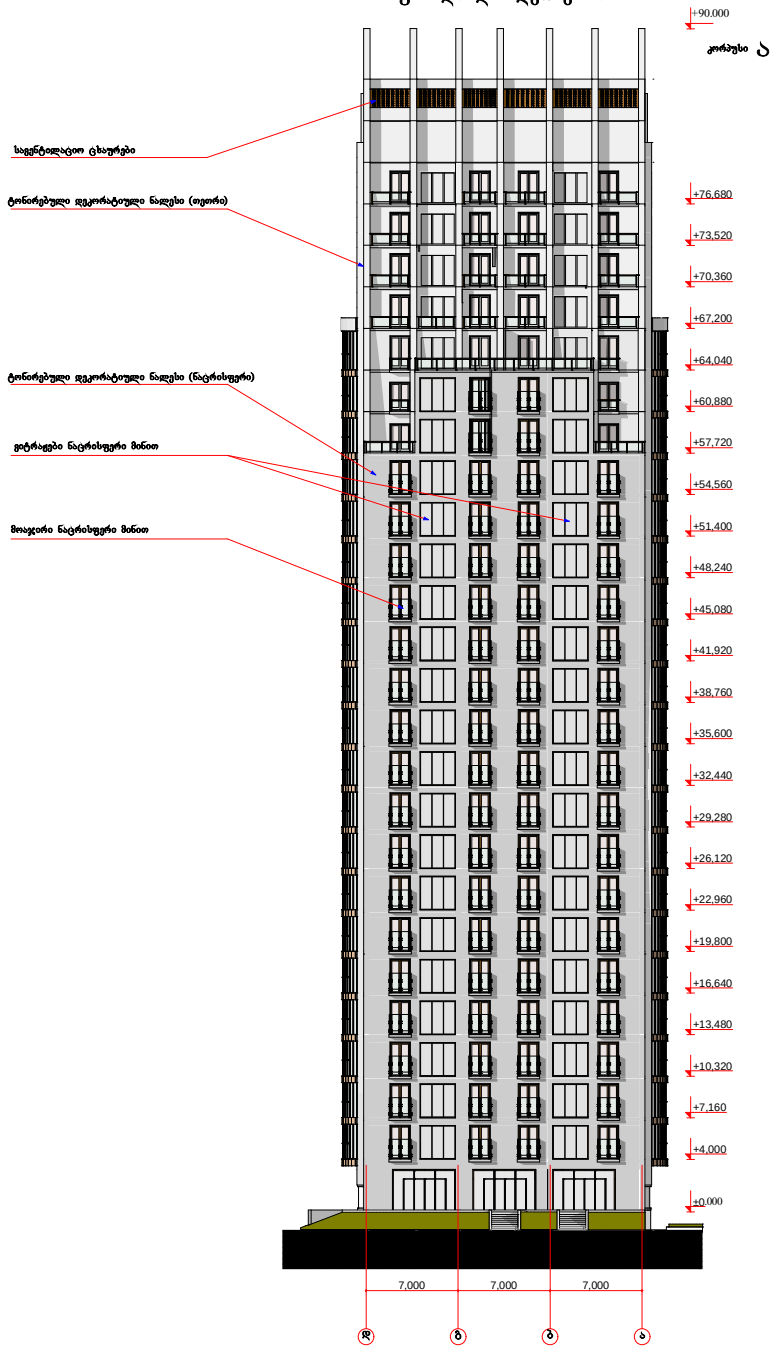


| | | | | | | | |
|---|---|---|---|---|---|---|---|
| საპროექტო ორგანიზაცია | შპს ბასილონ გლობალ სერვისი | | მრავალფუნქციური შენობა აპარტ ოტელი მაღლისბის N 9 | | | | დამკვეთი |
| თანამდებობა | ხელმოწერა | გვარი | ფასადი დ-ა ღერძებში | | | | შპს ბასილონ გლობალ სერვისი |
| ხელმძღვანელი | | კ.ბასილაშვილი | | | | | |
| არ.მთავარქ | | დ.თოფურიშვილი | სტადია | მასშტაბი | ფურცელი | ფურცლები | თარიღი |
| დაამუშავა | | დ.თოფურიშვილი | პროექტი | 1:100 | A4-35 | 46 | 5.04.2016 |

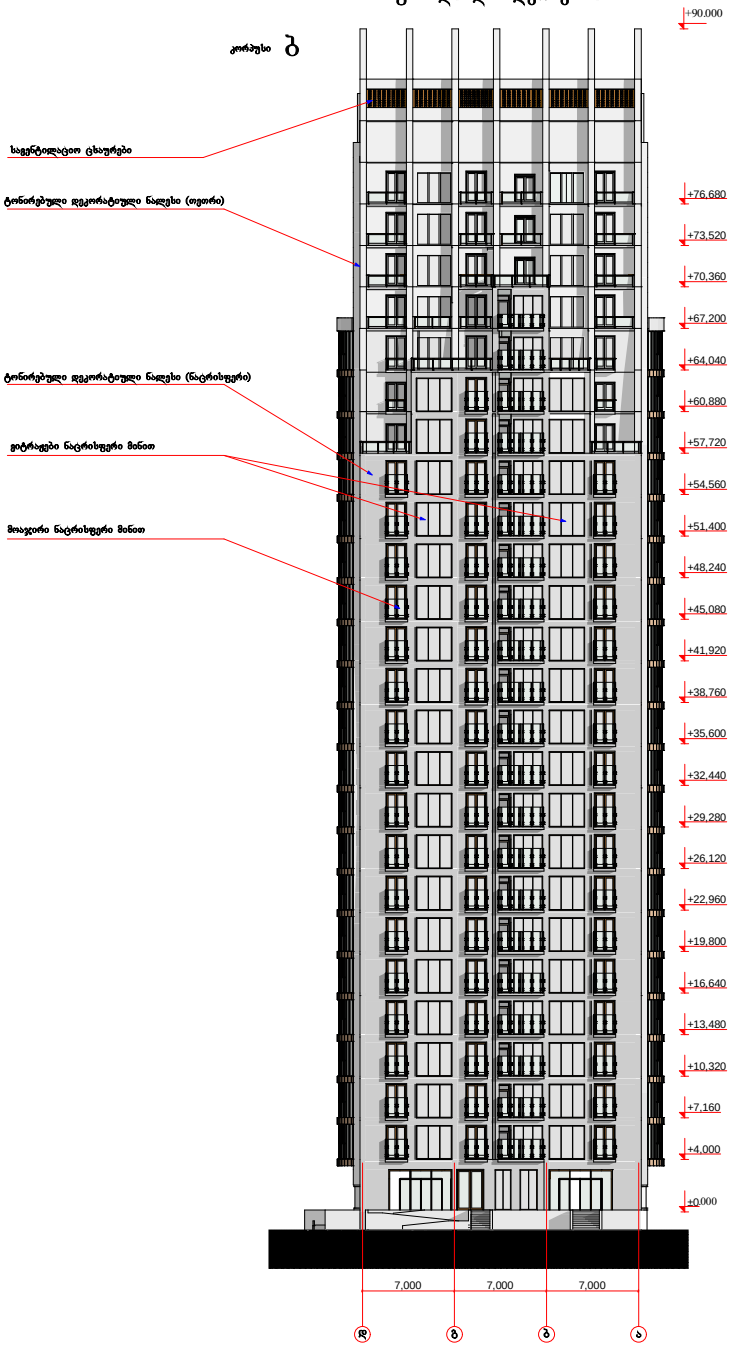

7,000 7,000 7,000

±0

+4,000

+7,160

+10,320

+13,480

+16,640

+19,800

+22,960

+26,120

+29,280

+32,440

+35,600

+38,760

+41,920

+45,080

+48,240

+51,400

+54,560

+57,720

+60,880

+64,040

+67,200

+70,360

+73,520

+76,680

+89,996

d g b a

ფასადი დ-ა ღერძებში

კორპუსი ბ

+90.000

საპროექტო

ორგანიზაცია შპს ბასილონ global სერვისი თანამდებობა ხელმოწერა გვარი ხელმძღვანელი ქ.ბასილაშვილი
პრ.მთ.არქ დ.თოფჩიშვილი დაამუშავა დ.თოფჩიშვილი

მრავალფუნქციური შენობა აპარტ oteli

მ.ალექსიძის NNN 9 ფასადი დ-ა ღერძებში

დამკვეთი

შპს ბასილონ global სერვისი ფურცელი ფურცლები თარიღი

ar-36 46

მასშტაბი
პროექტი 1:100 5.04.2016

სტადია

.000

სავენტილაციო ცხაურები

მოაჯირი ნაცრისფერი მინით

ვიტრაჟები ნაცრისფერი მინით

ტონირებული დეკორატიული ნალესი (თეთრი)

ტონირებული დეკორატიული ნალესი (ნაცრისფერი)

# ფასადი დ-ა ღერძებში

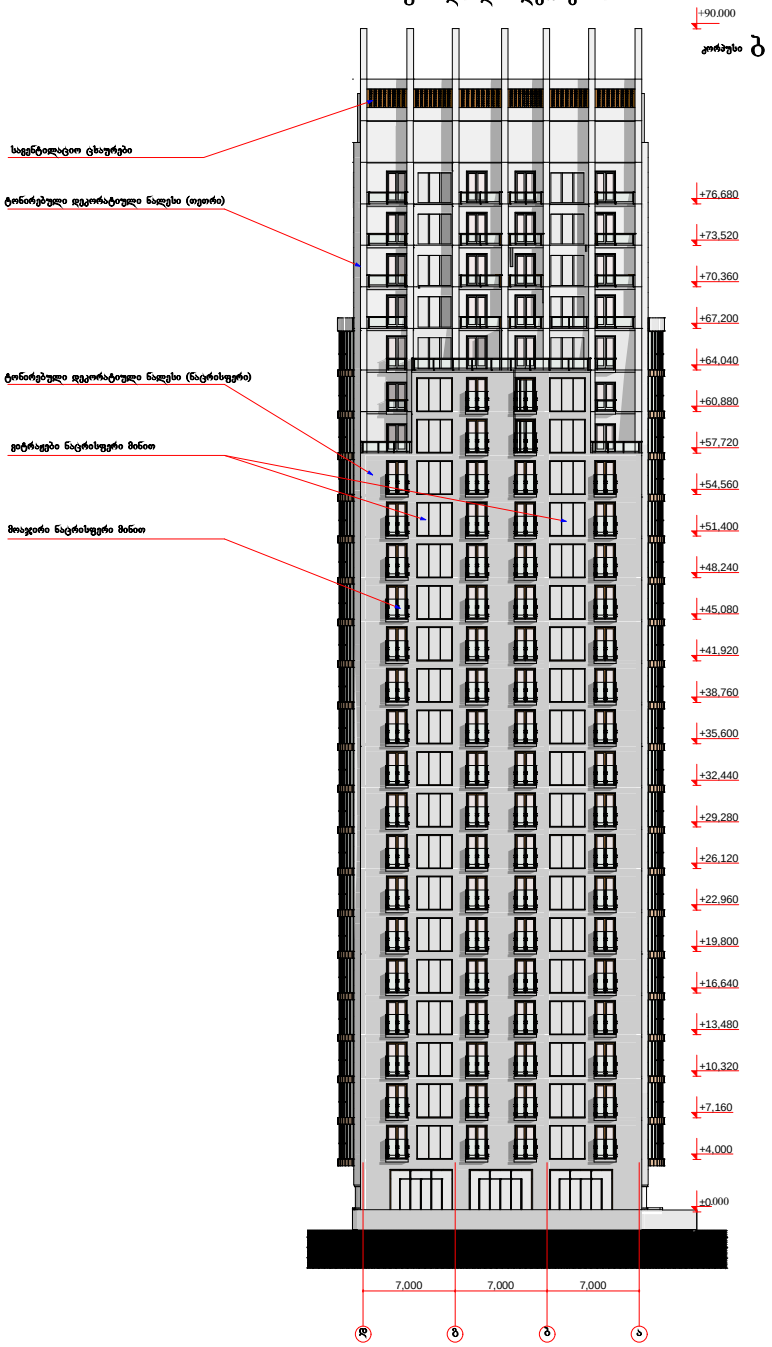


| | | | | | | | |
|---|---|---|---|---|---|---|---|
| საპროექტო ორგანიზაცია | შპს ბასილონ გლობალ სერვისი | | მრავალფუნქციური შენობა აპარტ ოტელი მაღლისობის N 9 | | | | დამკვეთი |
| თანამდებობა | ხელმოწერა | გვარი | ფასადი დ-ა ღერძებში | | | | შპს ბასილონ გლობალ სერვისი |
| ხელმძღვანელი | | კ.ბასილაშვილი | | | | | |
| არქ.მთავარქ | | დ.თოფურიშვილი | სტადია | მასშტაბი | ფურცელი | ფურცლები | თარიღი |
| დაამუშავა | | დ.თოფურიშვილი | პროექტი | 1:100 | არ-37 | 46 | 5.04.2016 |

# ფასადი დ-ა ღერძებში

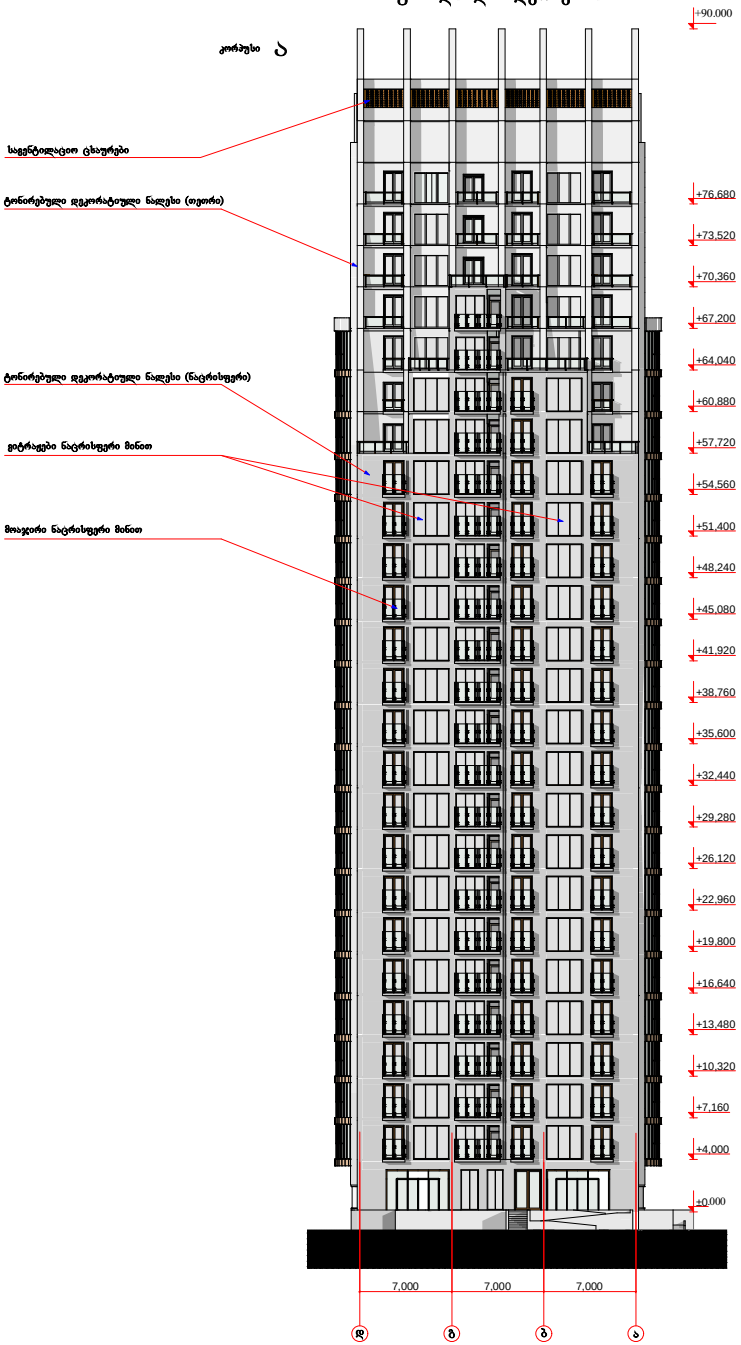


| | | | | | | | |
|---|---|---|---|---|---|---|---|
| საპროექტო ორგანიზაცია | შპს ბასილონ გლობალ სერვისი | | მრავალფუნქციური შენობა აპარტ ოტელი მაღლისობის N 9 | | | | დამკვეთი |
| თანამდებობა | ხელმოწერა | გვარი | ფასადი დ-ა ღერძებში | | | | შპს ბასილონ გლობალ სერვისი |
| ხელმძღვანელი | | კ.ბასილაშვილი | | | | | |
| არქ.მთავარქ | | დ.თოფურიშვილი | სტადია | მასშტაბი | ფურცელი | ფურცლები | თარიღი |
| დაამუშავა | | დ.თოფურიშვილი | პროექტი | 1:100 | არ-38 | 46 | 5.04.2016 |