პროექტის სახელწოდება და მისამართი

ქ. თბილისში. მ. შავიშვილის ქ.№2-ში მდებარე მიწის
ნაკვეთზე ლანდშაფტის დიზაინი.

კლიენტი

შპს "ოპტიმა საბურთალო"
ქ. თბილისი. მ. შავიშვილის ქ.№2.
ქ. თბილისი. ი. ჭავჭავაძის გამზ. №29.

2016წ

განმარტებითი ბარათი

საპროექტო ტერიტორია მდებარეობს ქ. თბილისი, შავიშვილის ქ. №2-შიმდებარე მიწის ნაკვეთზე (მიწის უძრავი ქონების) საკადასტრო კოდი 01.14.04.028.056). ტერიტორია 2 752 კვ/მ-ია. ფორმით ტერიტორია ვიწრო, მოგრძოა და საკმაოდ ქანობიანია. ნიშნულებს შორის სხვაობა 4,60 მ-ია. არსებული მდგომარეობით ტერიტორია, მიმდებარედ მცხოვრები მოსახლეობის მიერ, პატარა ბაღებად არის დაყოფილი, რომელიც ერთმანეთისგან ბადით არის გამოყოფილი. ტერიტორიის გამწვანება მოუწესტიგებელი ბუჩქნარი და 21 ძირი ხე ნარგავია.

პროექტი ითვალისწინებს ტერიტორიის გასუფთავებას ბუჩქნარისგან და არსებული, დიდი ხე ნარგავების შენარჩუნებას. მაქსიმალურად გათვალისწინებულია კავშირები მიმდებარე ობიექტებთან. ბილიკების საფარი ბეტონია. ბილიკს ერთ მხარეს მიუყვება მოაჯირი, რომელიც დამუშავებულია ანტიკოროზიული ხსნარით. გათვალისწინებულია პანდუსები შეზღუდული შესაძლებლობების მქონე პირთათვის. გამომდინარე იქიდან რომ ტერიტორია ძალიან ქანობიანია პანდუსების მაქსიმალური ქანობი 8% ია. პანდუსების ორივე მხარეს გათვალისწინებულია მოაჯირები.

სკამები და საბავშვო გასართობი ზონისთვის ავეჯი უნდა იყოს მაგარი ჯიშის ხისგან დამზადებული და დამუშავებული ანტისეპტიკური ხსნარით. გამოყენებულია სამი ტიპის სანათი, პანდუსი და კიბის მარშისთვის, ბილიკებისთვის და საბავშვო ზონისთვის მაღალი სანათები.

მცენარეები შერჩეულია კლიმატური, დეკორატიული და ურბანული პირობების გათვალისწინებით. იმისთვის რომ ტერიტორია წლის ყველა სეზონზე მიმზიდველი იყოს ამისთვის გათვალისწინებული და შერჩეულია ყველა მისაღები მცენარე. ტერიტორიაზე უნდა დაიგოს რულონული გაზონი. მორწყვა მოხდება წერტილოვანი სისტემით, რეზინის მილებით.

ალბომის ჩამონათვალი

1. არსებული სიტუაციის ფოტოები
2. ტოპო
3. საპროექტო სქემა
4. გენ-გეგმა
5. ფრაგმენტი №1
6. ფრაგმენტი №2
7. ფრაგმენტი №3
8. ავეჯის განლაგების სქემა
9. ავეჯის დეტალური ნახაზები
10. ავეჯის დეტალური ნახაზები
11. ავეჯის დეტალური ნახაზები
12. ავეჯის დეტალური ნახაზები
13. განშლა 1-1
14. განშლა 2-2
15. განშლა 3-3 ის ფრაგმენტი 1
16. განშლა 3-3 ის ფრაგმენტი 2
17. განშლა 4-4 ის ფრაგმენტი 1
18. განშლა 4-4 ის ფრაგმენტი 2
19. განშლა 5-5. ჭრილი 1-1 / 2-2 / 3-3
20. განშლა 6-6
21. მოაჯირების დეტალური ნახაზები
22. მოაჯირების დეტალური ნახაზები
23. მოაჯირების დეტალური ნახაზები
24. მოაჯირების დეტალური ნახაზები
25. მოაჯირების დეტალური ნახაზები
26. მოაჯირების დეტალური ნახაზები
27. მოაჯირების დეტალური ნახაზები
28. მოაჯირების დეტალური ნახაზები
29. მოაჯირების დეტალური ნახაზები
30. მოაჯირების დეტალური ნახაზები
31. ვიზუალიზაცია
32. ვიზუალიზაცია
33. ვიზუალიზაცია
34. ვიზუალიზაცია
















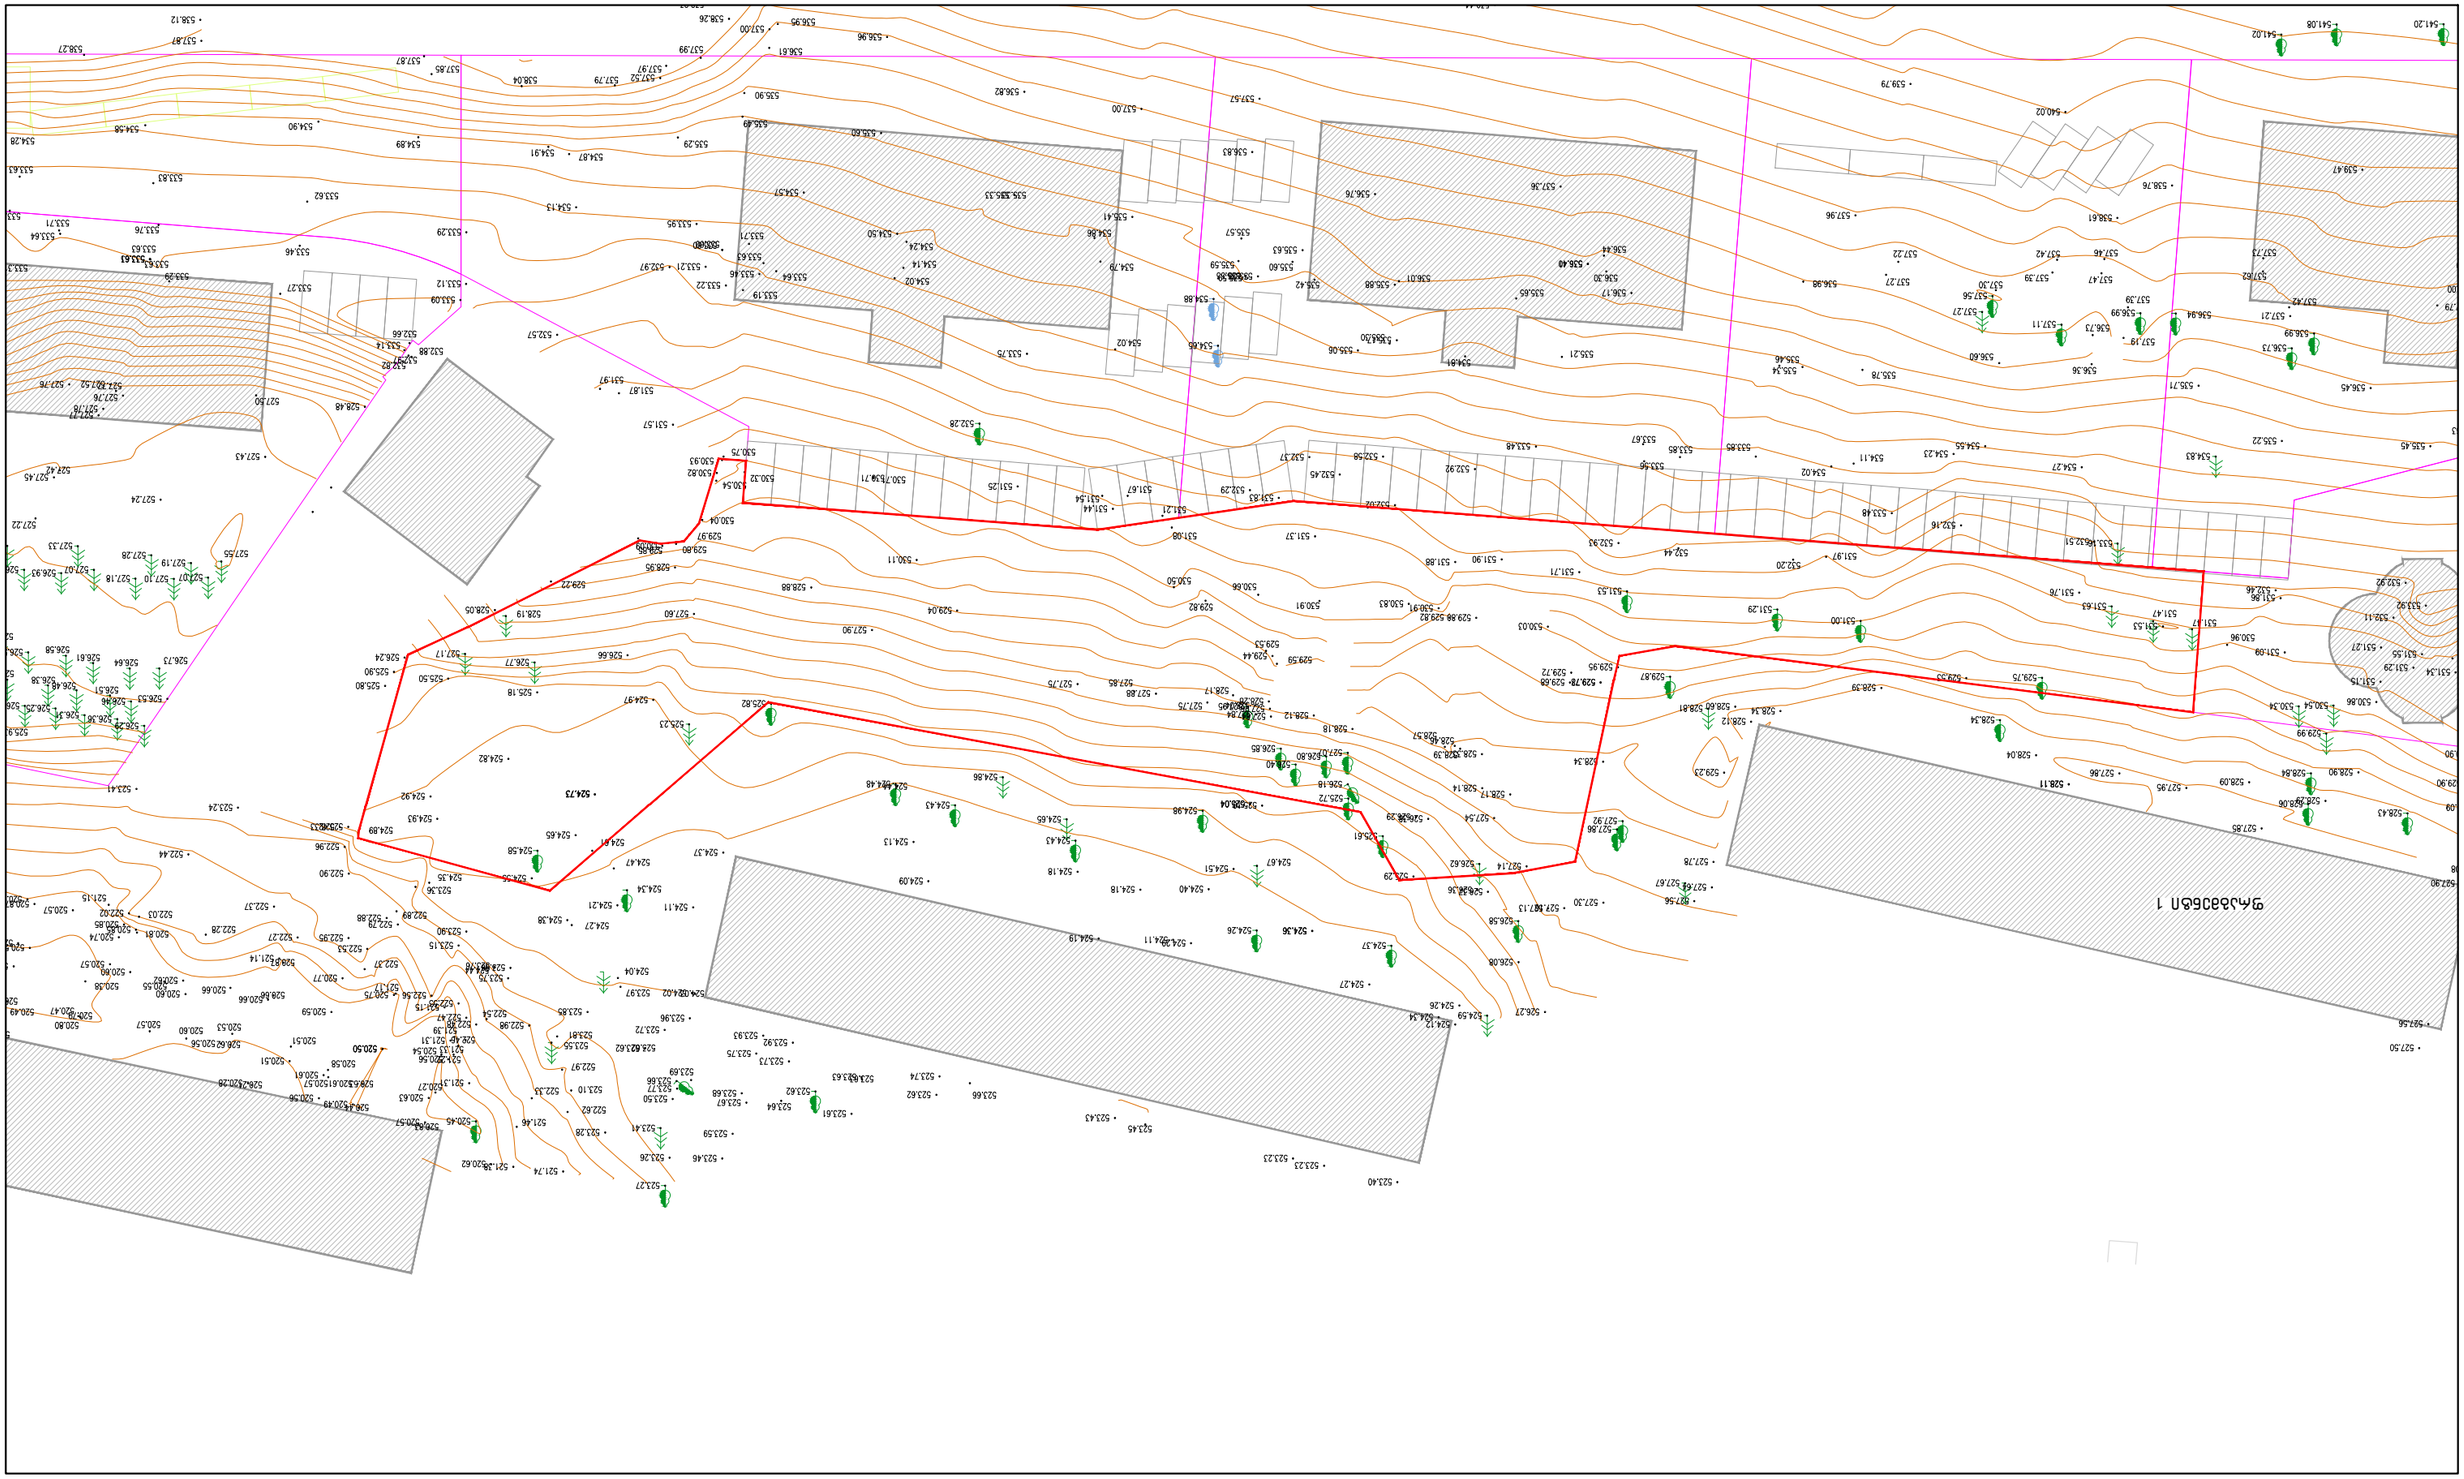













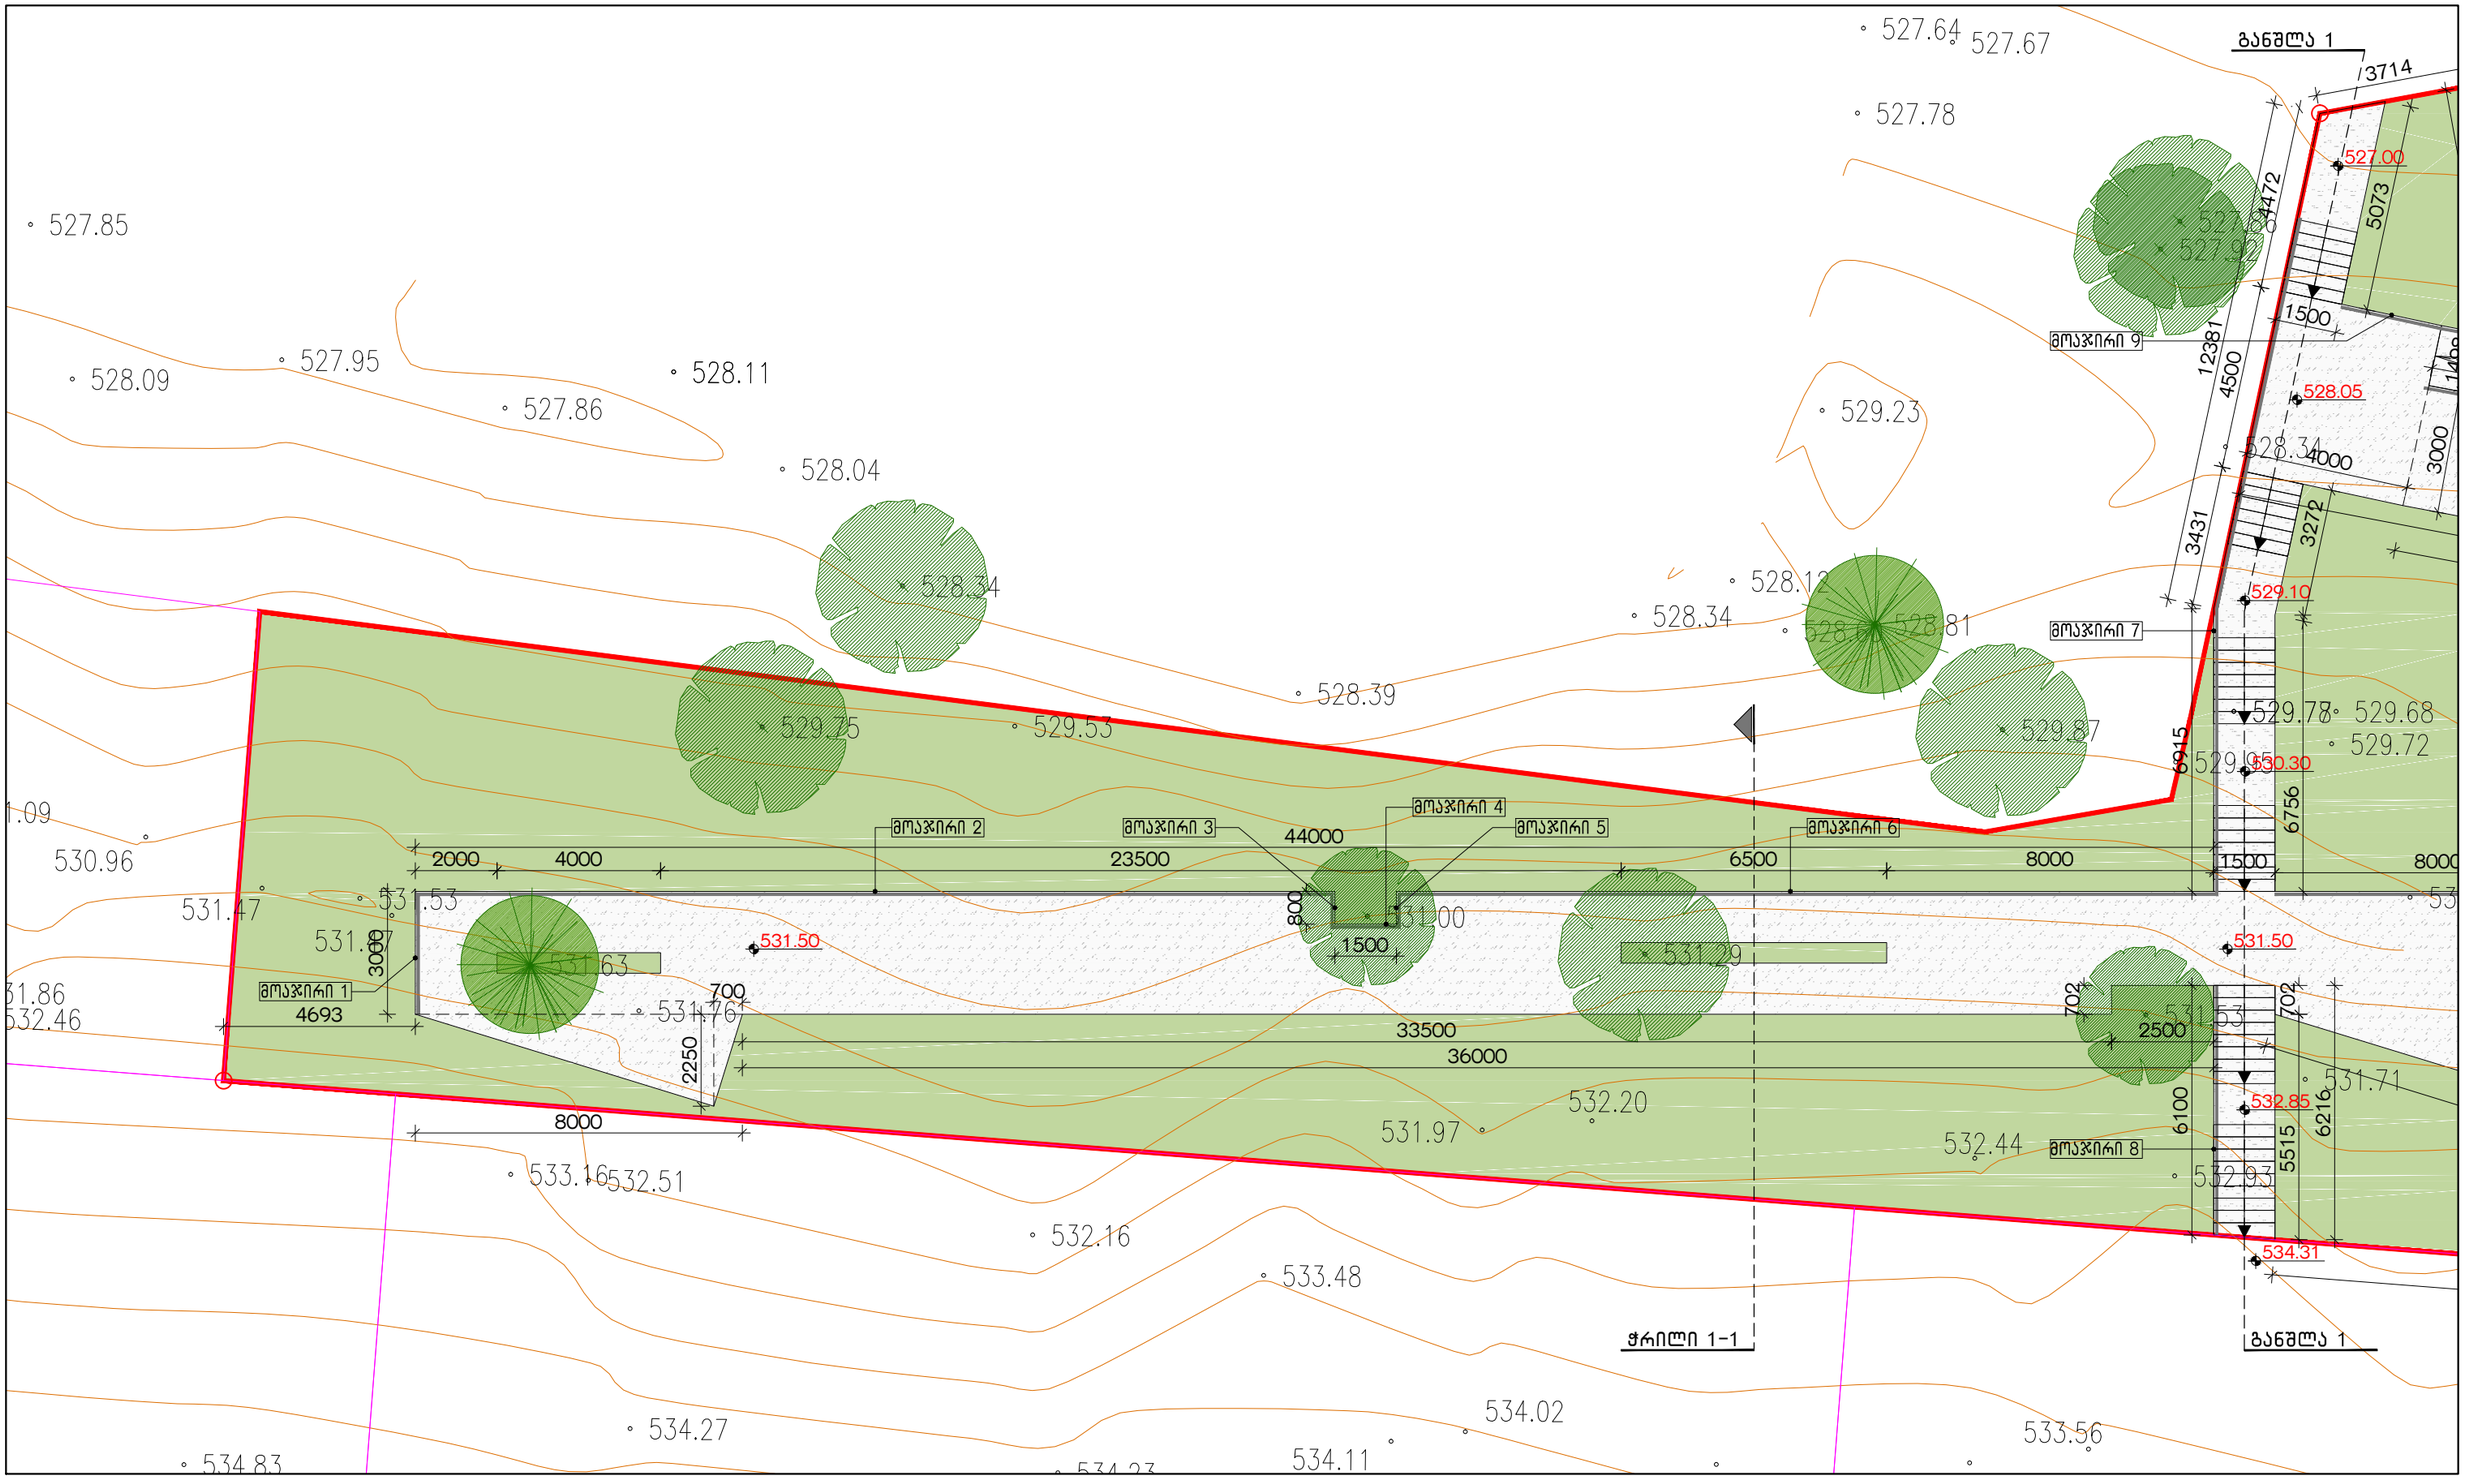

შენიშვნები

არქიტექტორი	ანა ნასვლიშვილი	
არქიტექტორი	ანუკი ბაბაკიშვილი	

დაკვეთა	1
სტადია	მუშა პროექტი
თარიღი	26.12.2016
ფორმატი	A3
მასშტაბი	

პროექტის სახელწოდება და მისამართი

ქ. თბილისში. მ. შავიშვილის ქ.№2-ში მდებარე მინის ნაკვეთზე ლანდშაფტის დიზაინი.

ნახაზის დასახელება

ფურცელი
5

კლიენტი

შპს "ოპტიმა საბურთალო"
ქ. თბილისი. მ. შავიშვილის ქ.№2.
ქ. თბილისი. ი. ჟავჟავაძის გამზ. №29.

საპროექტო ორგანიზაცია

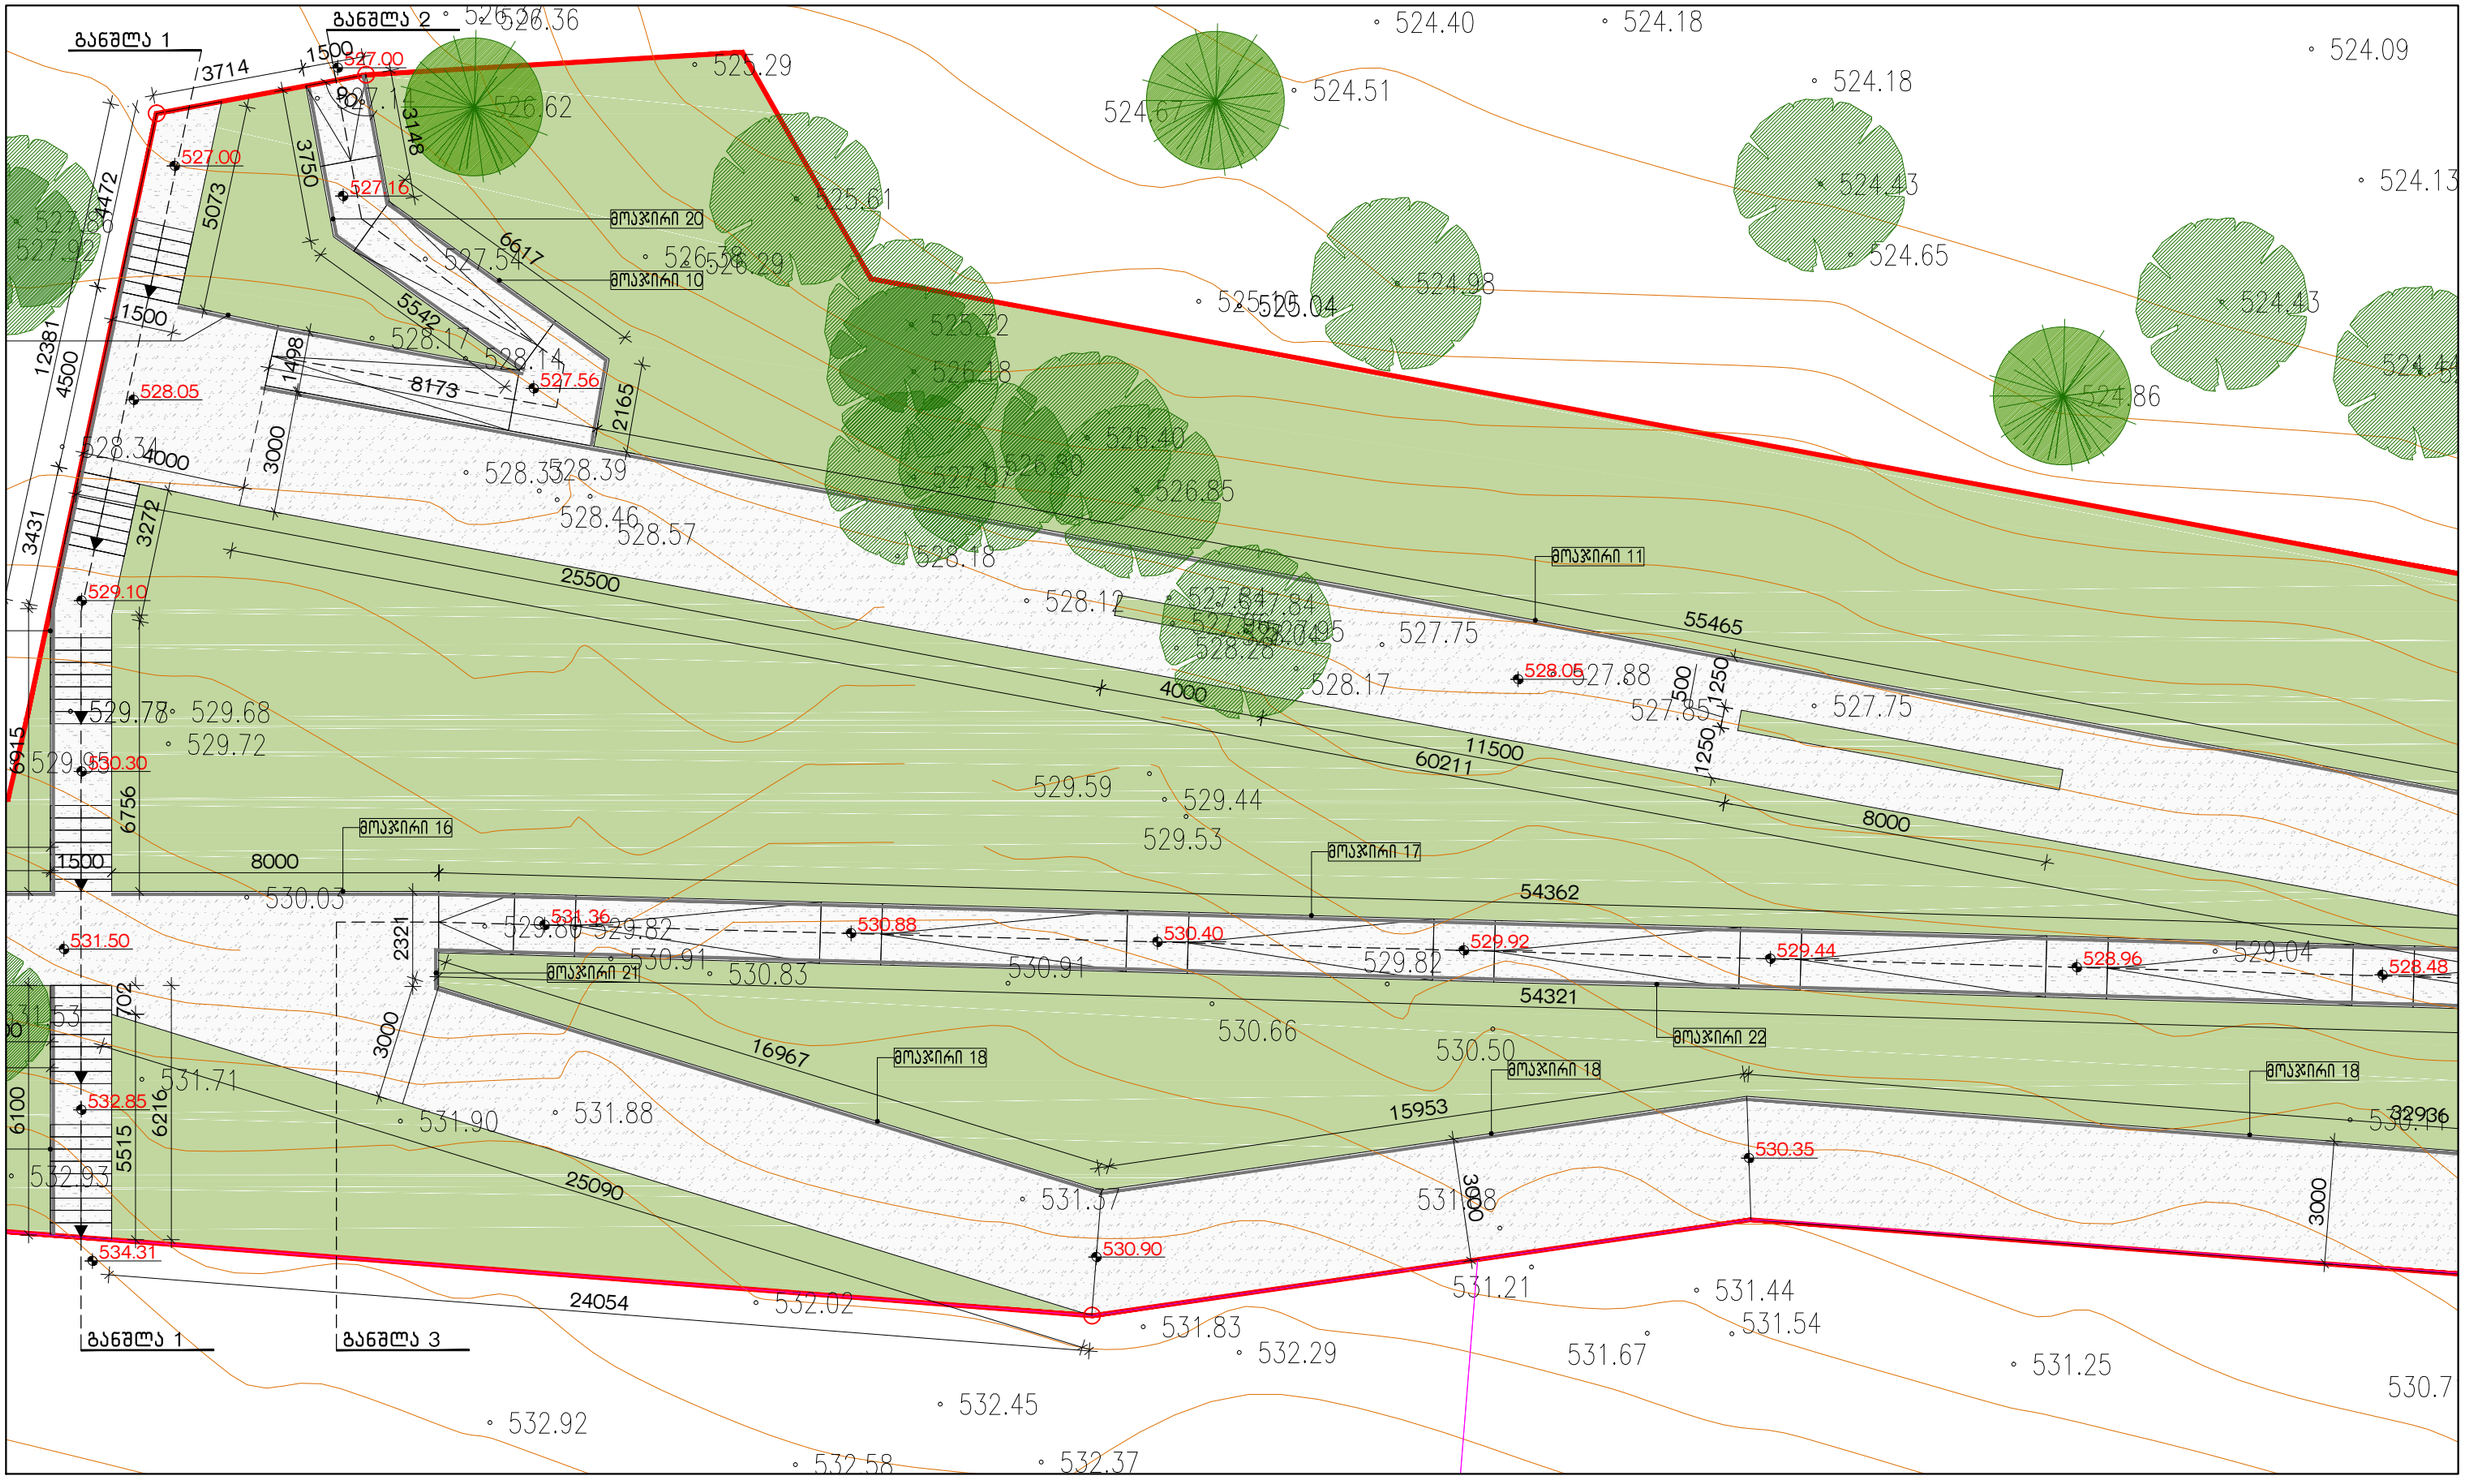

შენიშვნები

არქიტექტორი	ანა ნასვლიშვილი	
არქიტექტორი	ანუკი ბაბაიშვილი	

დაკვეთა	1
სტადია	მუშა პროექტი
თარიღი	26.12.2016
ფორმატი	A3
მასშტაბი	

პროექტის სახელწოდება და მისამართი

ქ. თბილისში. მ. შავიშვილის ქ.№2-ში მდებარე მიწის ნაკვეთზე ლანდშაფტის დიზაინი.

ნახაზის დასახელება

ფურცელი
6

კლიენტი

შპს "ოპტიმა საბურთალო"
ქ. თბილისი. მ. შავიშვილის ქ.№2.
ქ. თბილისი. ი. ჭავჭავაძის გამზ. №29.

პროექტის ორგანიზაცია

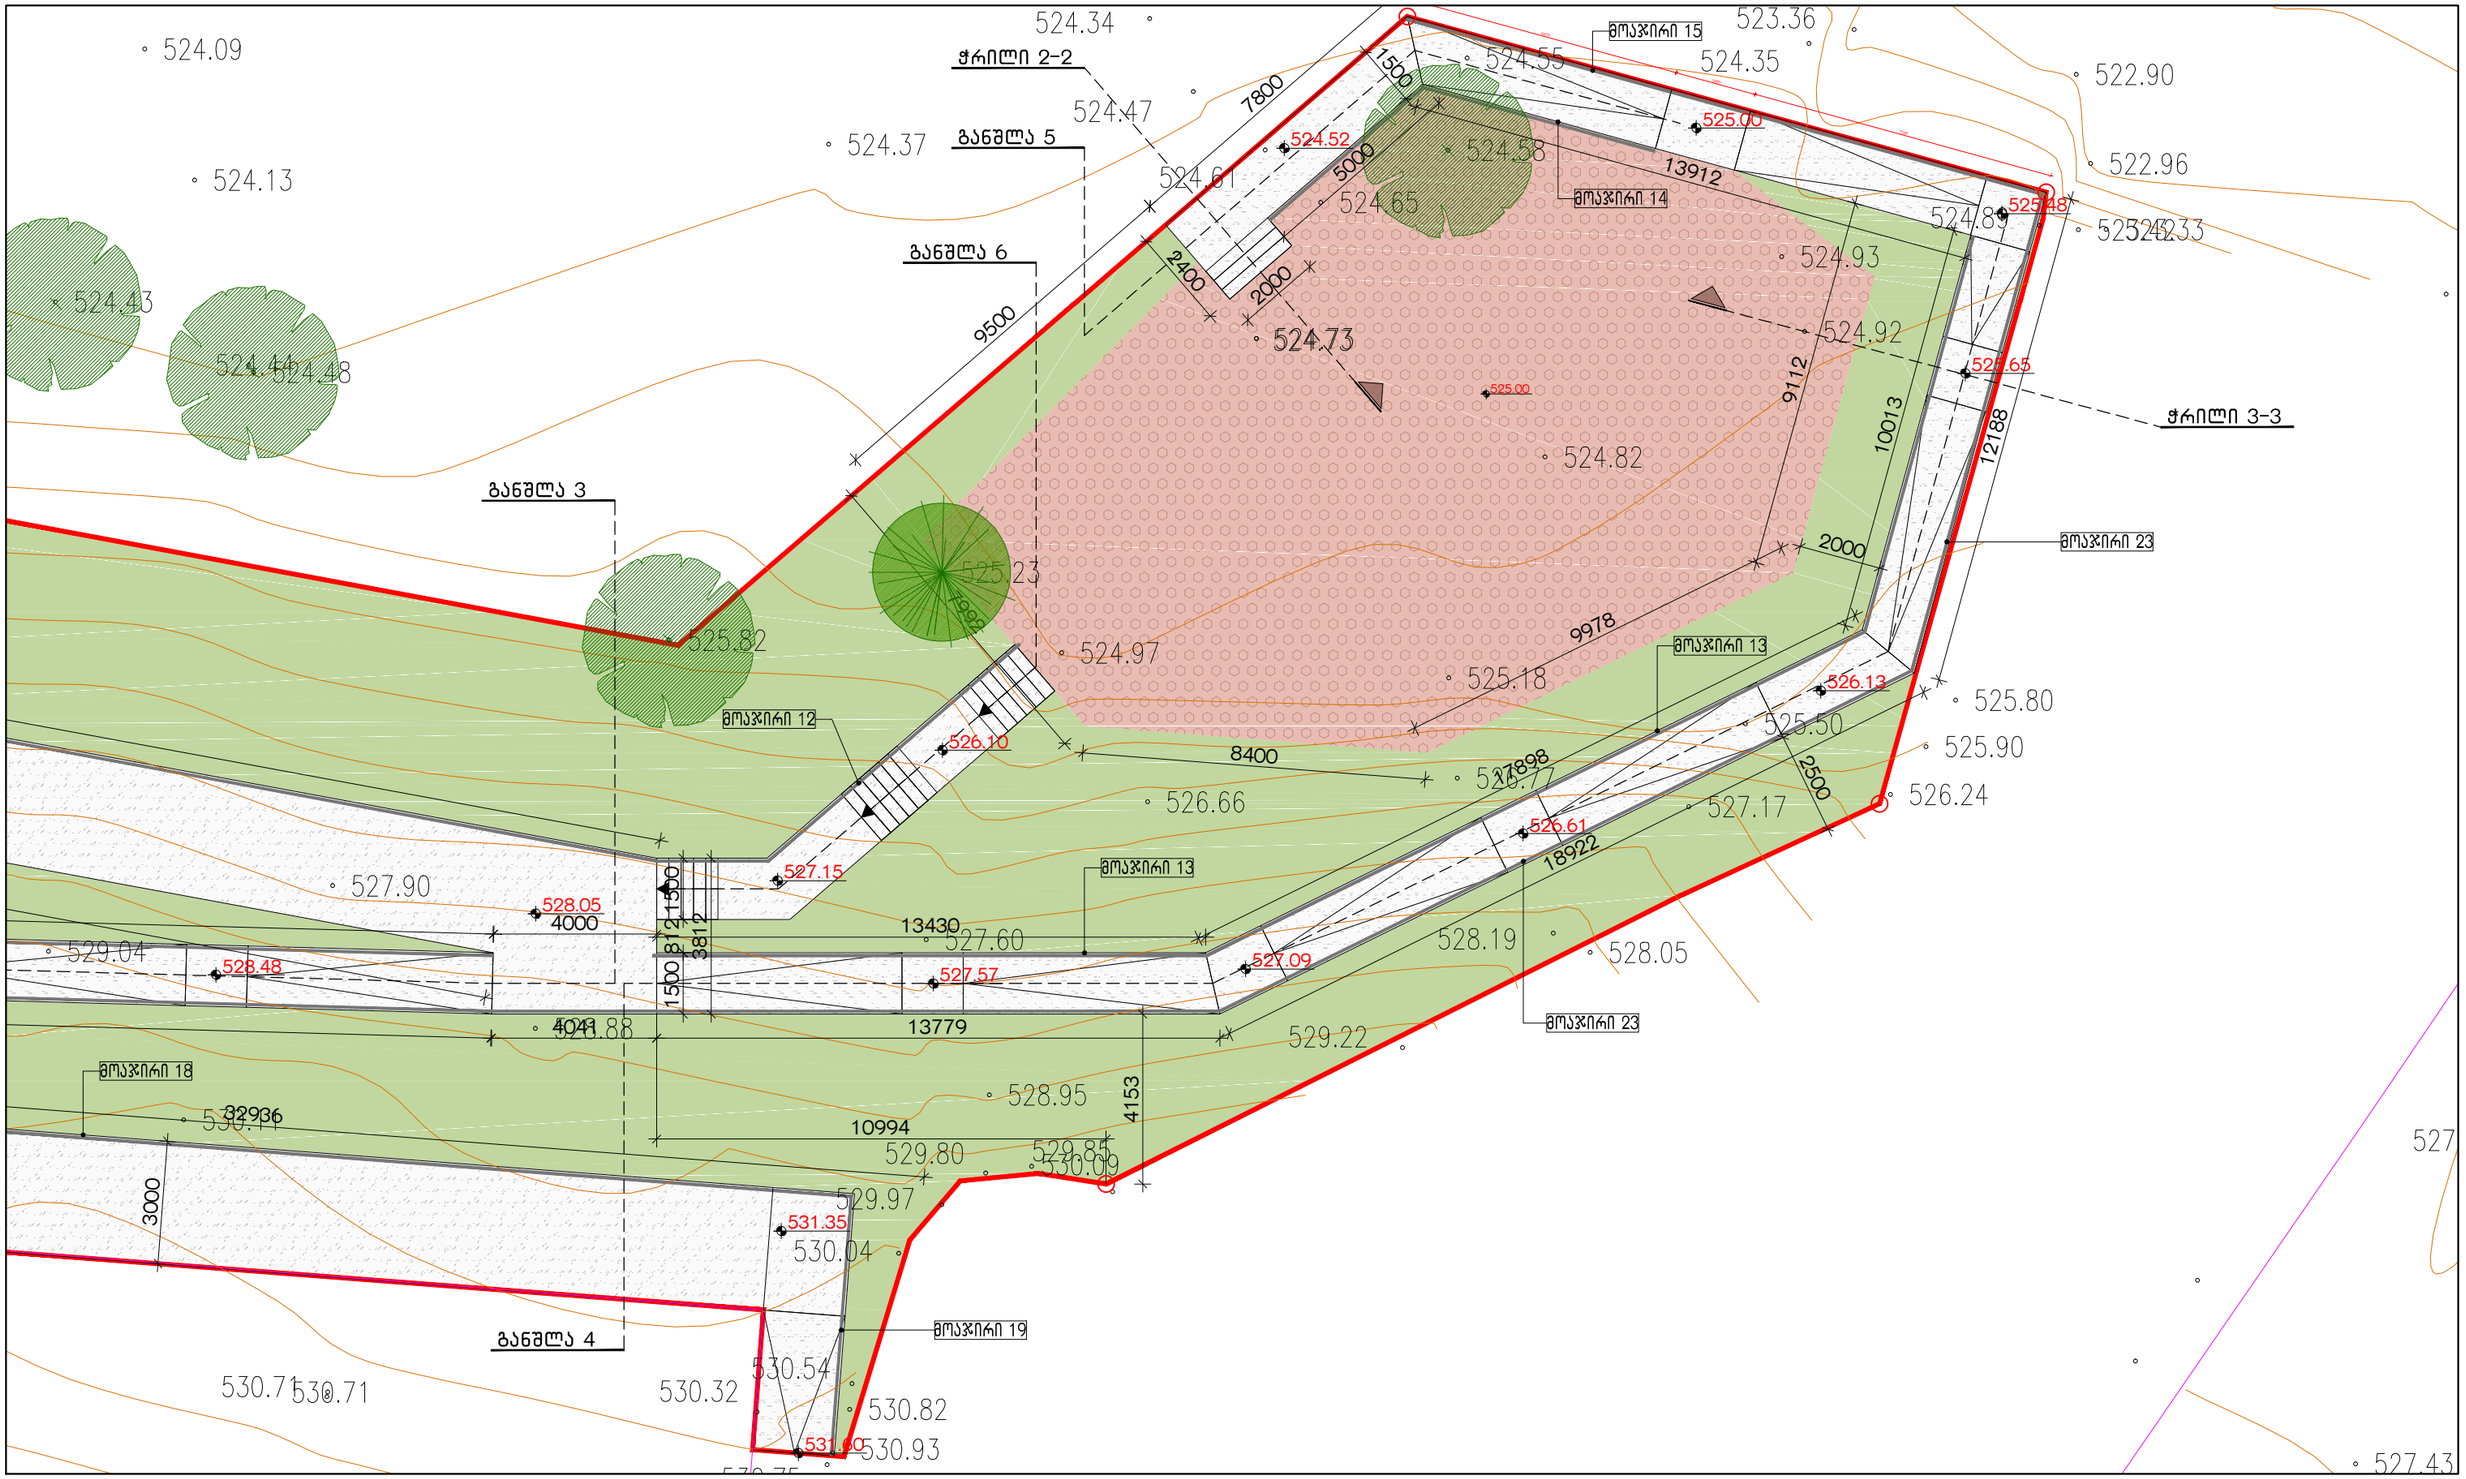

შენიშვნები	

არქიტექტორი	ანა ნაცვლიშვილი	
არქიტექტორი	ანუკი ბაბაკიშვილი	

დაკვეთა	1
სტადია	მუშა პროექტი
თარიღი	26.12.2016
ფორმატი	A3
მასშტაბი	

პროექტის სახელწოდება და მისამართი

ქ. თბილისში. მ. შავიშვილის ქ.№2-ში მდებარე მიწის ნაკვეთზე ლანდშაფტის დიზაინი.

ნახაზის დასახელება

ფურცელი
7

კლიენტი

შპს "ოპტიმა საბურთალო"
ქ. თბილისი. მ. შავიშვილის ქ.№2.
ქ. თბილისი. ი. ჟავჟავაძის გამზ. №29.

საპროექტო ორგანიზაცია















კომბინირებული სასრიალოს საძირკვლების გეგმა

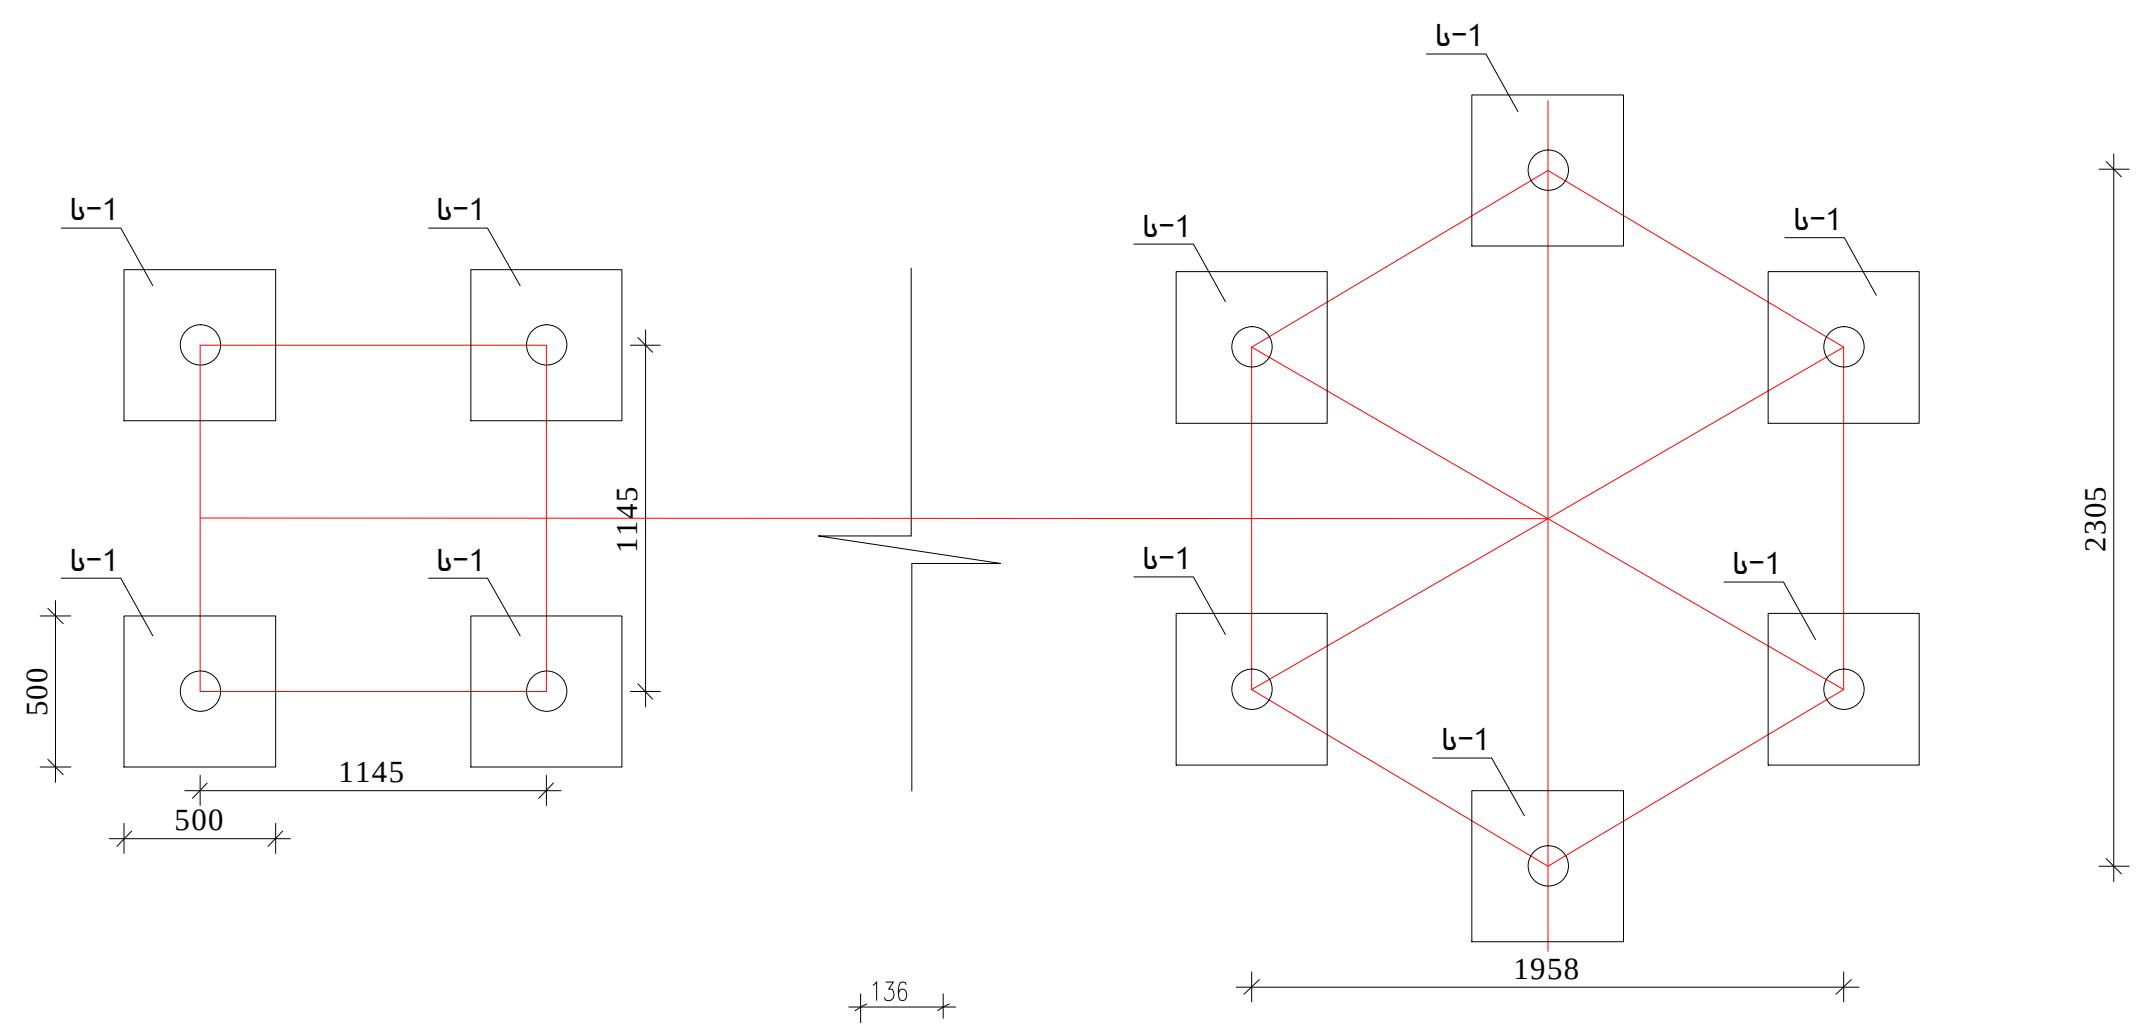

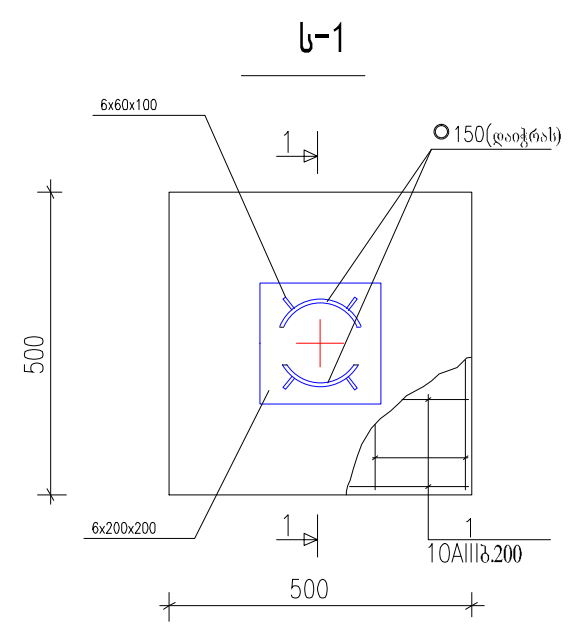

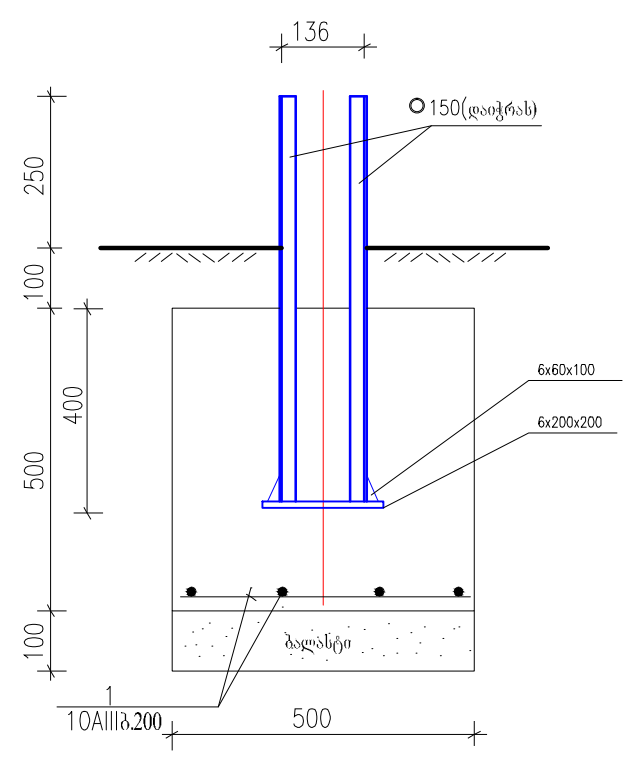

ელემენტის დასახელება	არმატურის სპეციფიკაცია						არმატურის ამოკრება		
	პოზ. №	ესკიზი	Ø მმ	l მმ	n ც	nxl მ	Ø მმ	L მ	Q კგ
ს-1 n=10	1	საერთო სიგრძე	10AIII	–	–	4	10AIII	4	2.5
		6x200x200	ფ-3	–	1	–	ფ-3	–	1.9
		6x60x100	ფ-3	–	2	–	ფ-3	–	0.6
		O150	ფ-3	750	1	0.75	ფ-3	0.75	12
							AIII= 2.5x10=25 კგ		
							ფ-3 1.9x10=19 კგ		
							0.6x10=6 კგ		
							12x10=120 კგ		
							Vბ= 0.2x10=2 მ^3 B-20		
							ბალასტი - 0.03x10=0.3 მ^3		

საქანელა

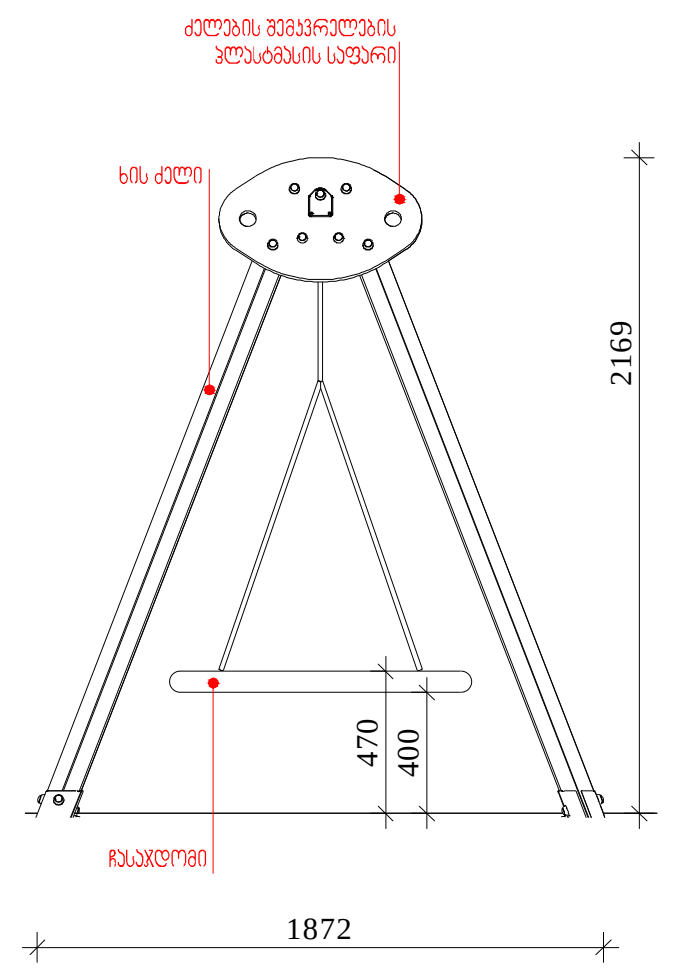

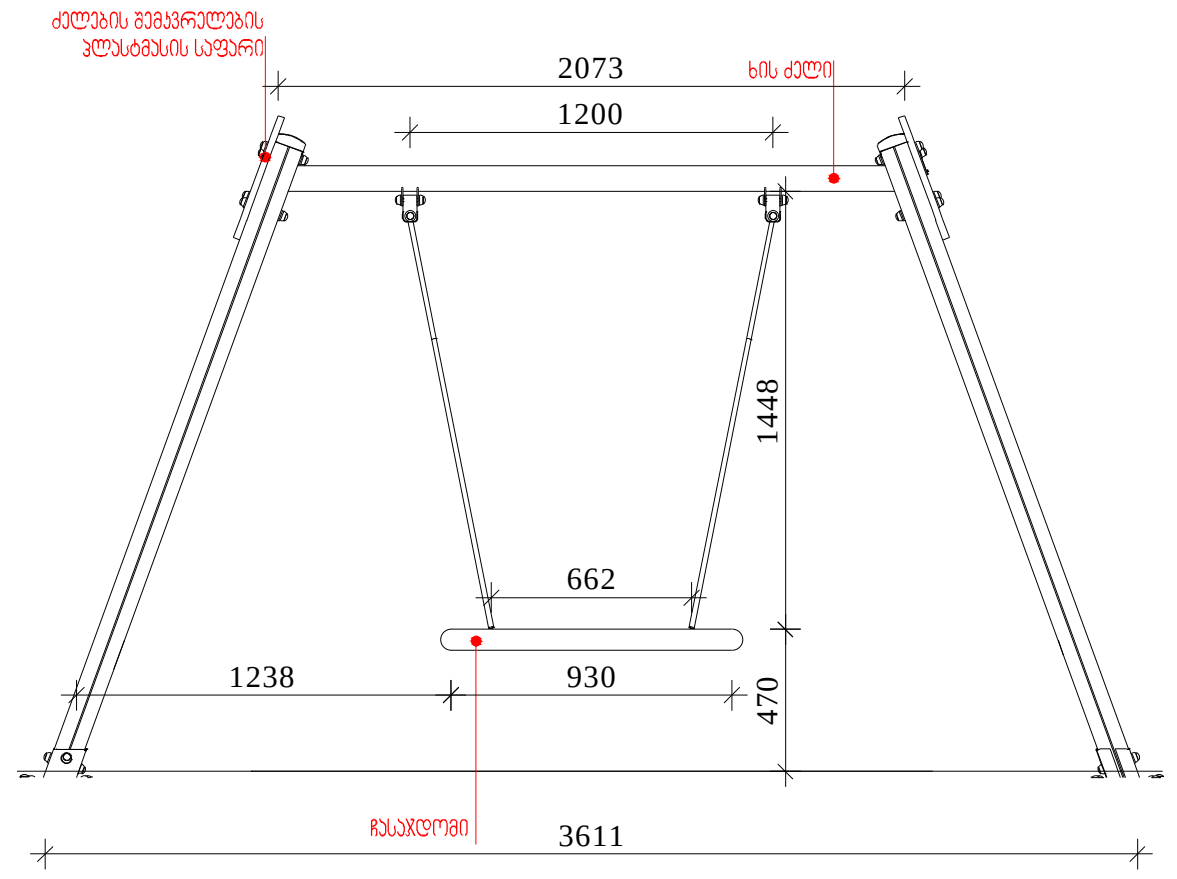

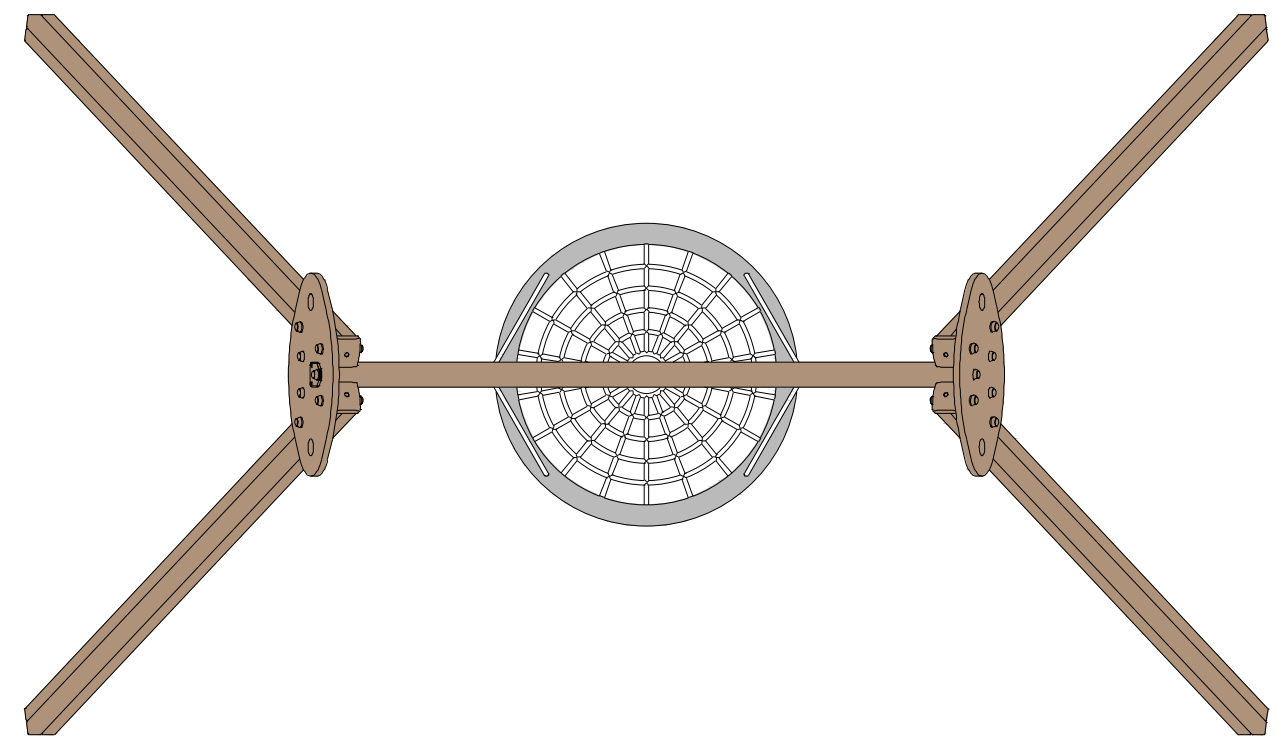

შენიშვნები

საქანელა დამზადდეს მაგარი ჯიშის ხისგან და დამუშავდეს ანტისეპტიკური ხსნარით.

არქიტექტორი	ანა ნაცვლიშვილი	[signature]
არქიტექტორი	ანუკი ბაბაკიშვილი	[signature]

დაკვეთა	1
სტადია	მუშა პროექტი
თარიღი	26.12.2016
ფორმატი	A3
მასშტაბი	1:50

პროექტის სახელწოდება და მისამართი

ქ. თბილისში. მ. შავიშვილის ქ.№2-ში მდებარე მიწის ნაკვეთზე ლანდშაფტის დიზაინი.

ნახაზის დასახელება

კომბინირებული სასრიალოს საძირკვლის გეგმა. საქანელა. 1 ცალი.

ფურცელი

10

კლიენტი

შპს "ოპტიმა საბურთალო"
ქ. თბილისი. მ. შავიშვილის ქ.№2.
ქ. თბილისი. ი. ჭავჭავაძის გამზ. №29.

საპროექტო ორგანიზაცია

სკამი №1

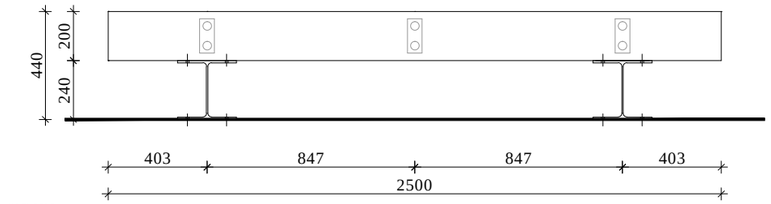

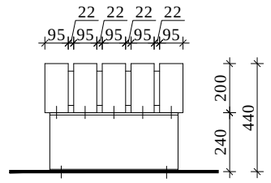

წინხედი

გვერდხედი

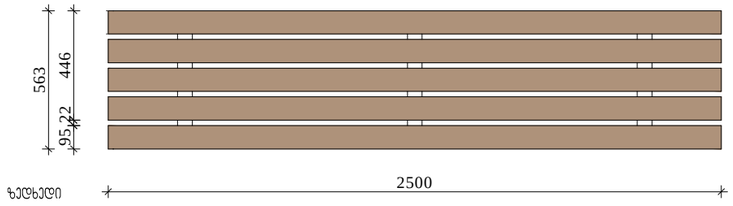

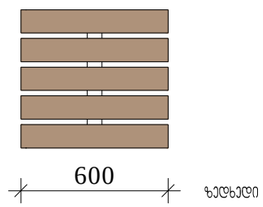

ზედხედი

ზედხედი

სკამი №2

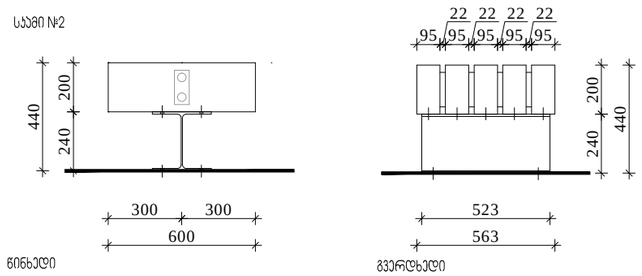

წინხედი

გვერდხედი

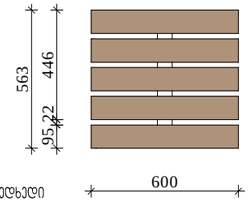

ზედხედი





ნაგვის урна

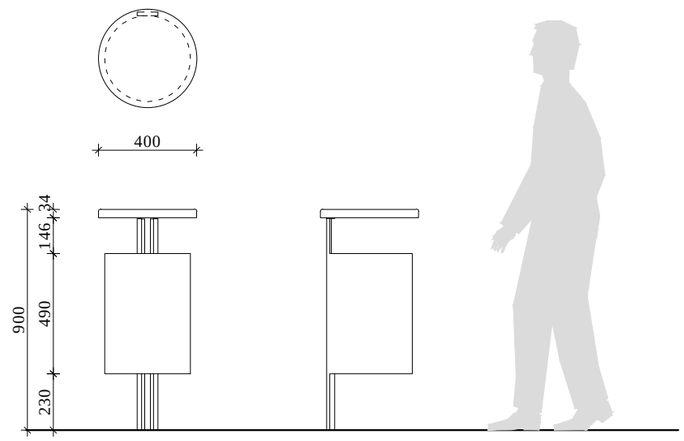

შენიშვნები

სკამი დამზადდეს მაგარი ჯიშის ხისგან და დამუშავდეს ანტისეპტიკური ხსნარით.
ლითონის ფეხები დამუშავდეს ანტიკოროზიული ხსნარით.

არქიტექტორი	ანა ნაცვლიშვილი	
არქიტექტორი	ანუკი ბაბაკიშვილი	

დაკვეთა	1
სტადია	მუშა პროექტი
თარიღი	26.12.2016
ფორმატი	A3
მასშტაბი	1:25

პროექტის სახელწოდება და მისამართი

ქ. თბილისში. მ. შავიშვილის ქ.№2-ში მდებარე მინის ნაკეთებზე ლანდშაფტის დიზაინი.

ნახაზის დასახელება

სკამი №1. 16 ცალი.
სკამი №2. 4 ცალი.
ნაგვის урна. 12 ცალი.

ფურცელი

11

კლიენტი

შპს "ოპტიმა საბურთალო"
ქ. თბილისი. მ. შავიშვილის ქ.№2.
ქ. თბილისი. ი. ჭავჭავაძის გამზ. №29.

საპროექტო ორგანიზაცია



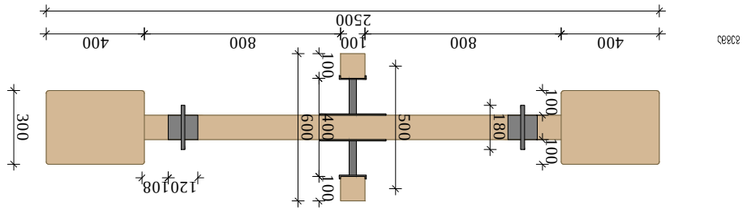

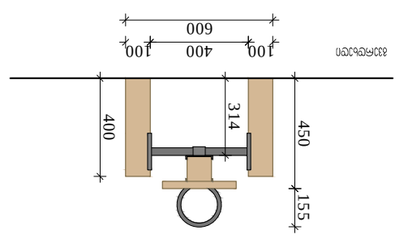

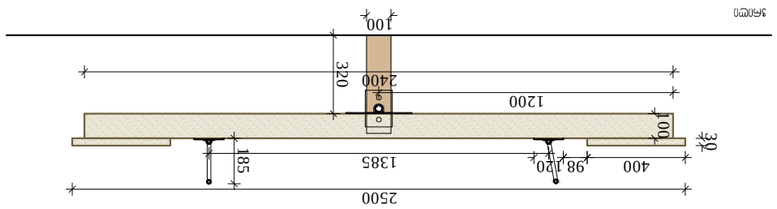

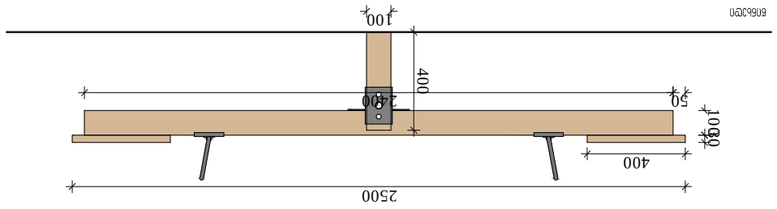











განშლა 1
მ: 1:75

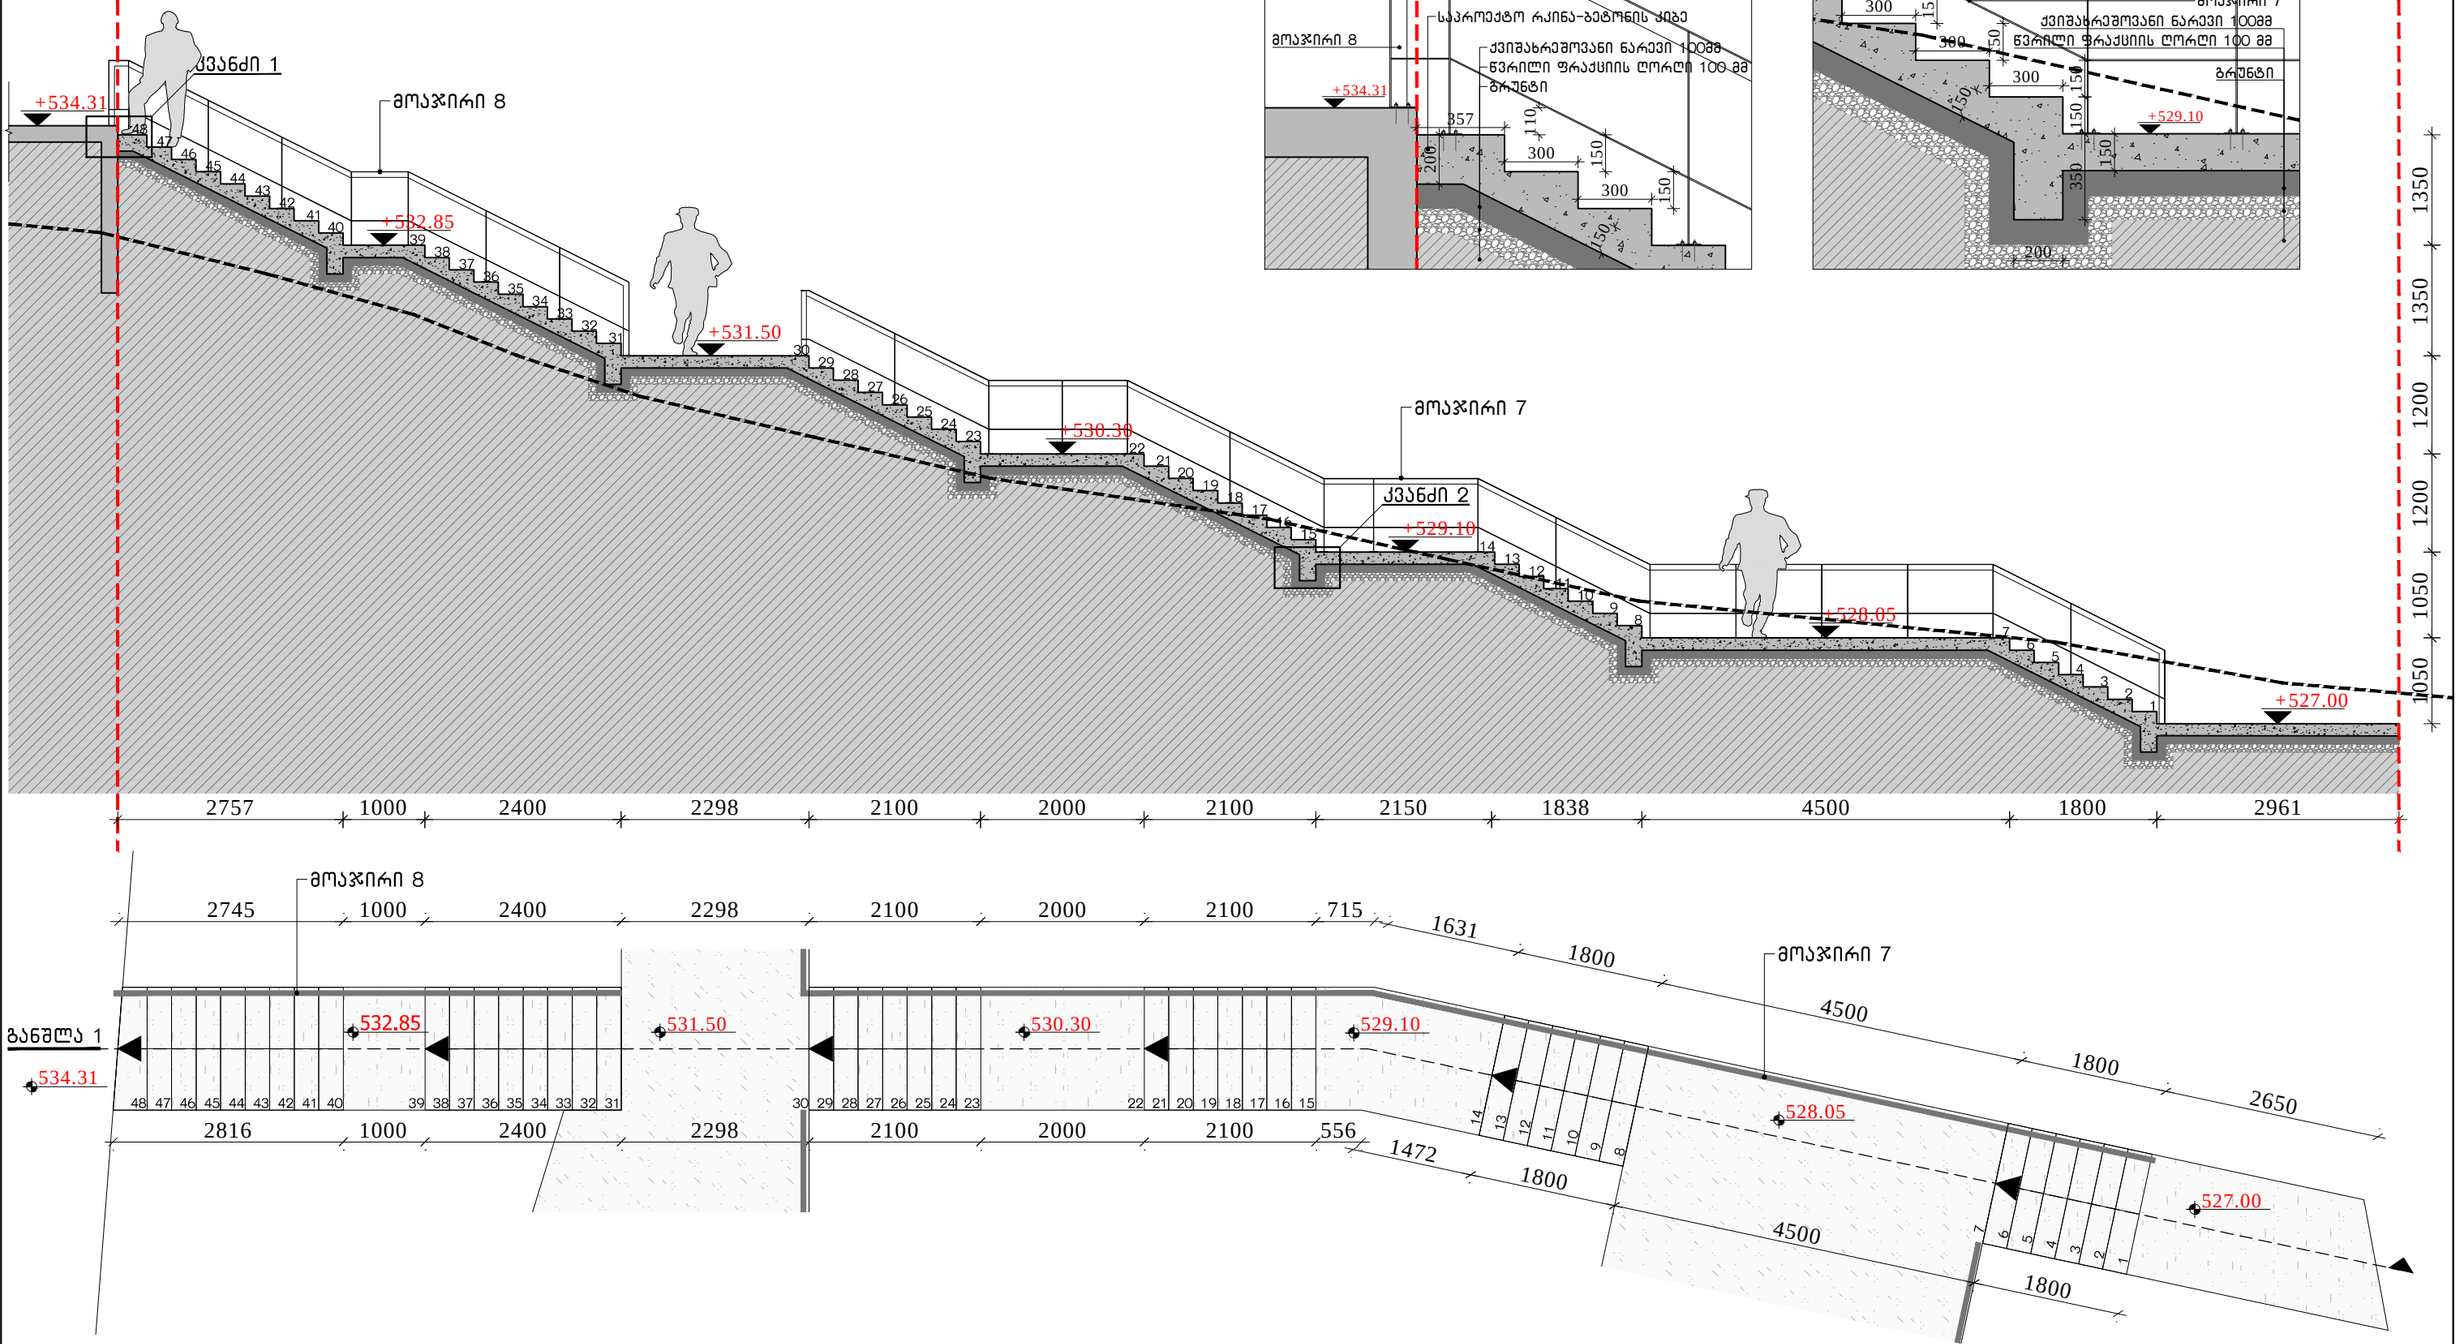

კვანძი 1

კვანძი 2 (ტიპიური)

შენიშვნები

არქიტექტორი	ანა ნასვლიშვილი	
არქიტექტორი	ანუკი ბაბაკიშვილი	

დაკვეთა	1
სტადია	მუშა პროექტი
თარიღი	26.12.2016
ფორმატი	A3
მასშტაბი	1:75

პროექტის სახელწოდება და მისამართი

ქ. თბილისში. მ. შავიშვილის ქ.№2-ში მდებარე მიწის ნაკვეთზე ლანდშაფტის დიზაინი.

ნახაზის დასახელება

განშლა 1

ფურცელი

13

კლიენტი

შპს "ოპტიმა საბურთალო"
ქ. თბილისი. მ. შავიშვილის ქ.№2.
ქ. თბილისი. ი. ჟავჟავაძის გამზ. №29.

საპროექტო ორგანიზაცია

განშლა 2

მ: 1:75

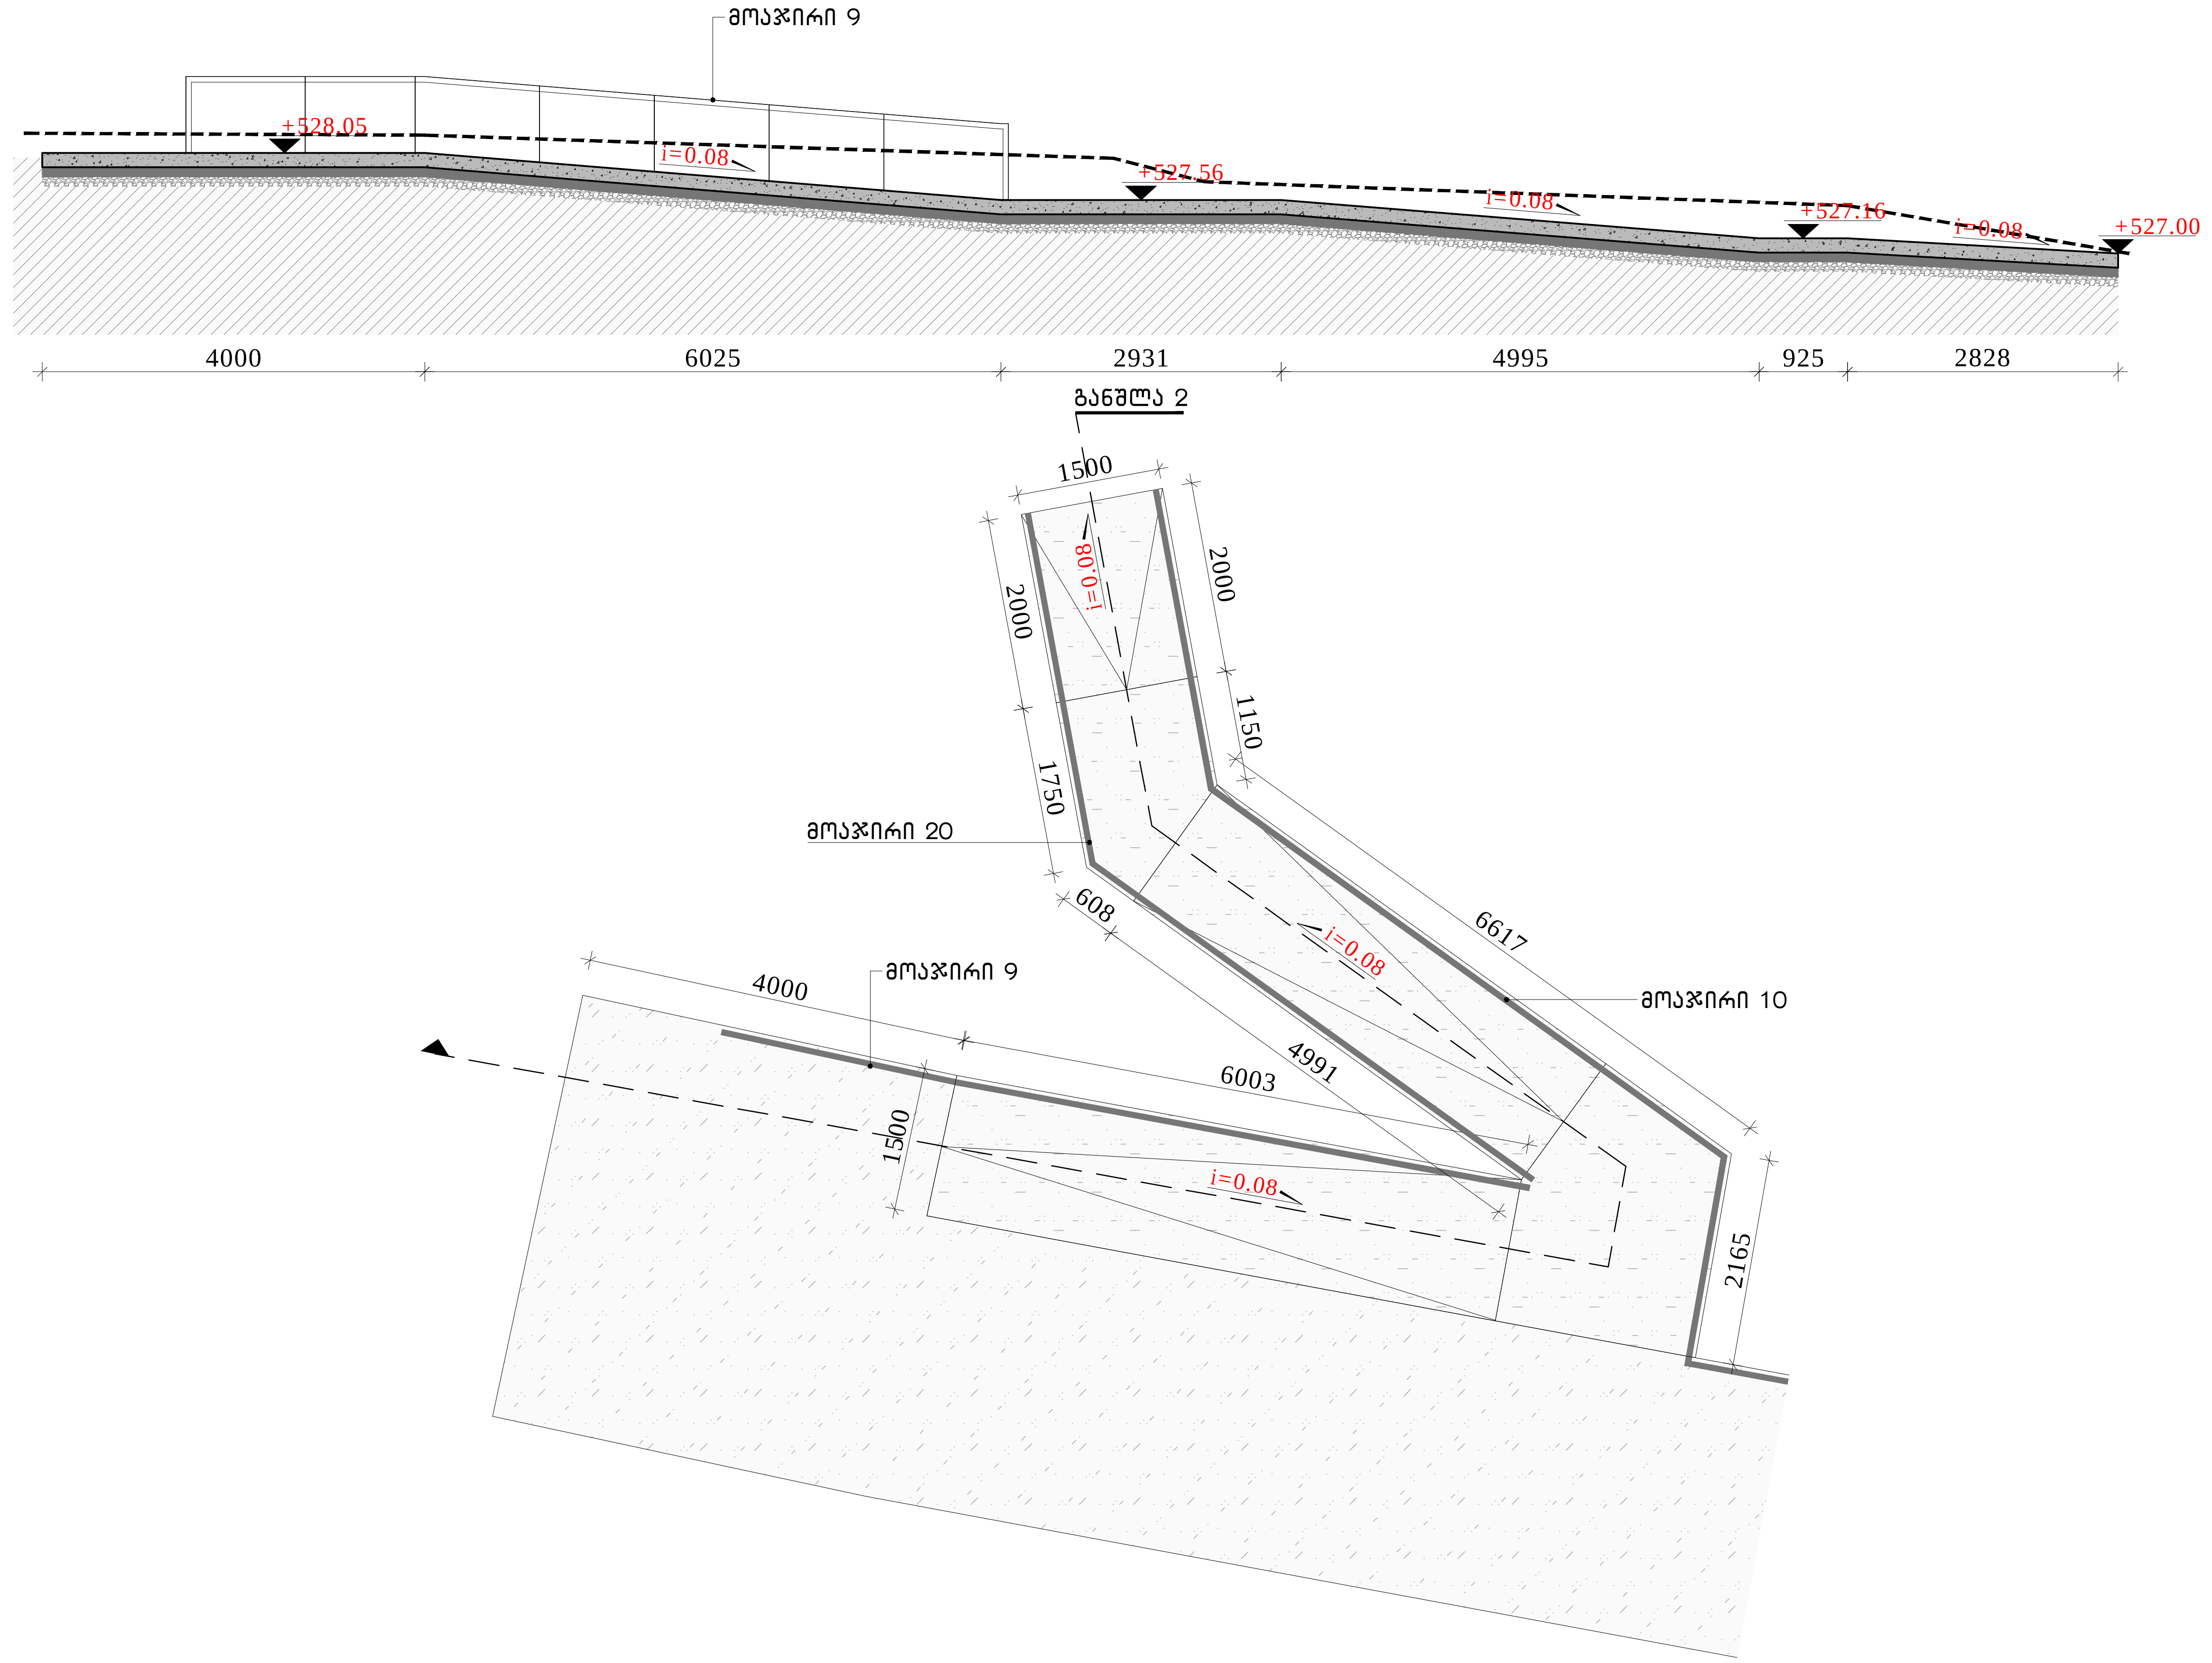

შენიშვნები

არქიტექტორი	ანა ნაცვლიშვილი	
არქიტექტორი	ანუკი ბაბაკიშვილი	

დაკვეთა	1
სტადია	მუშა პროექტი
თარიღი	26.12.2016
ფორმატი	A3
მასშტაბი	1:75

პროექტის სახელწოდება და მისამართი

ქ. თბილისში. მ. შავიშვილის ქ.№2-ში მდებარე მიწის ნაკვეთზე ლანდშაფტის დიზაინი.

ნახაზის დასახელება

განშლა 2

ფურცელი

14

კლიენტი

შპს "ოპტიმა საბურთალო"

ქ. თბილისი. მ. შავიშვილის ქ.№2.

ქ. თბილისი. ი. ჭავჭავაძის გამზ. №29.

საპროექტო ორგანიზაცია

განშლა 3, ფრაგმენტი 1

მ: 1:75

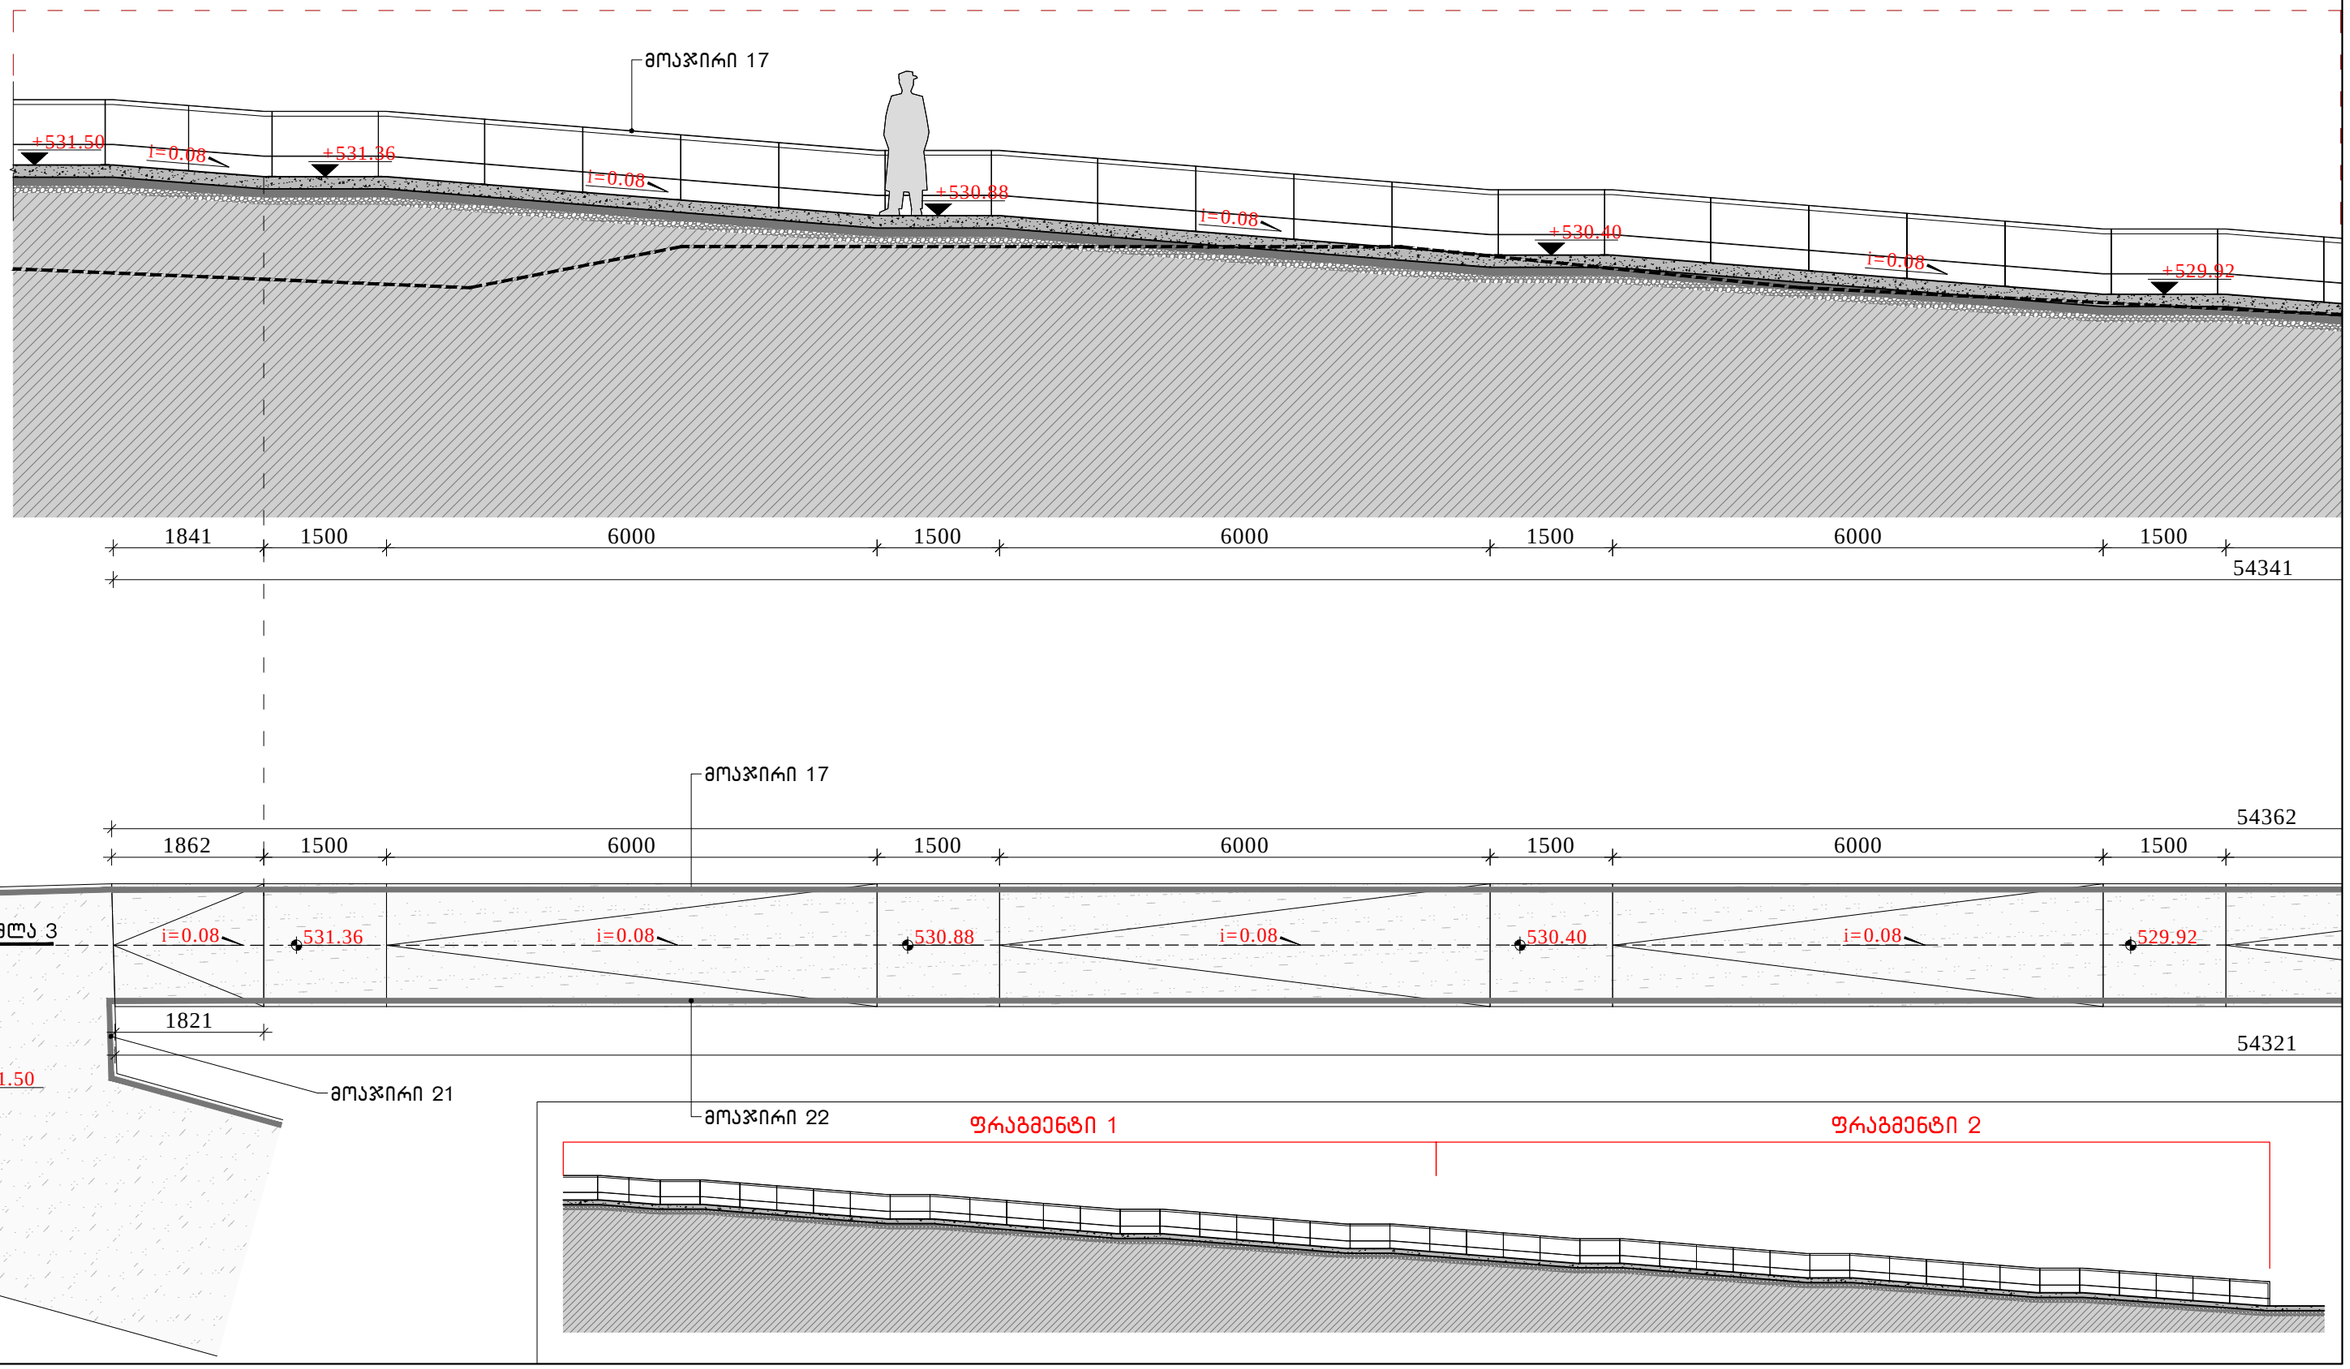

შენიშვნები

არქიტექტორი	ანა ნაცვლიშვილი	
არქიტექტორი	ანუკი ბაბაკიშვილი	

დაკვეთა	1
სტადია	მუშა პროექტი
თარიღი	26.12.2016
ფორმატი	A3
მასშტაბი	1:75

პროექტის სახელწოდება და მისამართი

ქ. თბილისში. მ. შავიშვილის ქ.№2-ში მდებარე მიწის ნაკვეთზე ლანდშაფტის დიზაინი.

ნახაზის დასახელება

განშლა 3, ფრაგმენტი 1

ფურცელი

15

კლიენტი

შპს "ოპტიმა საბურთალო"
ქ. თბილისი. მ. შავიშვილის ქ.№2.
ქ. თბილისი. ი. ჟავჟავაძის გამზ. №29.

საპროექტო ორგანიზაცია

განშლა 3, ფრაგმენტი 2

მ: 1:75

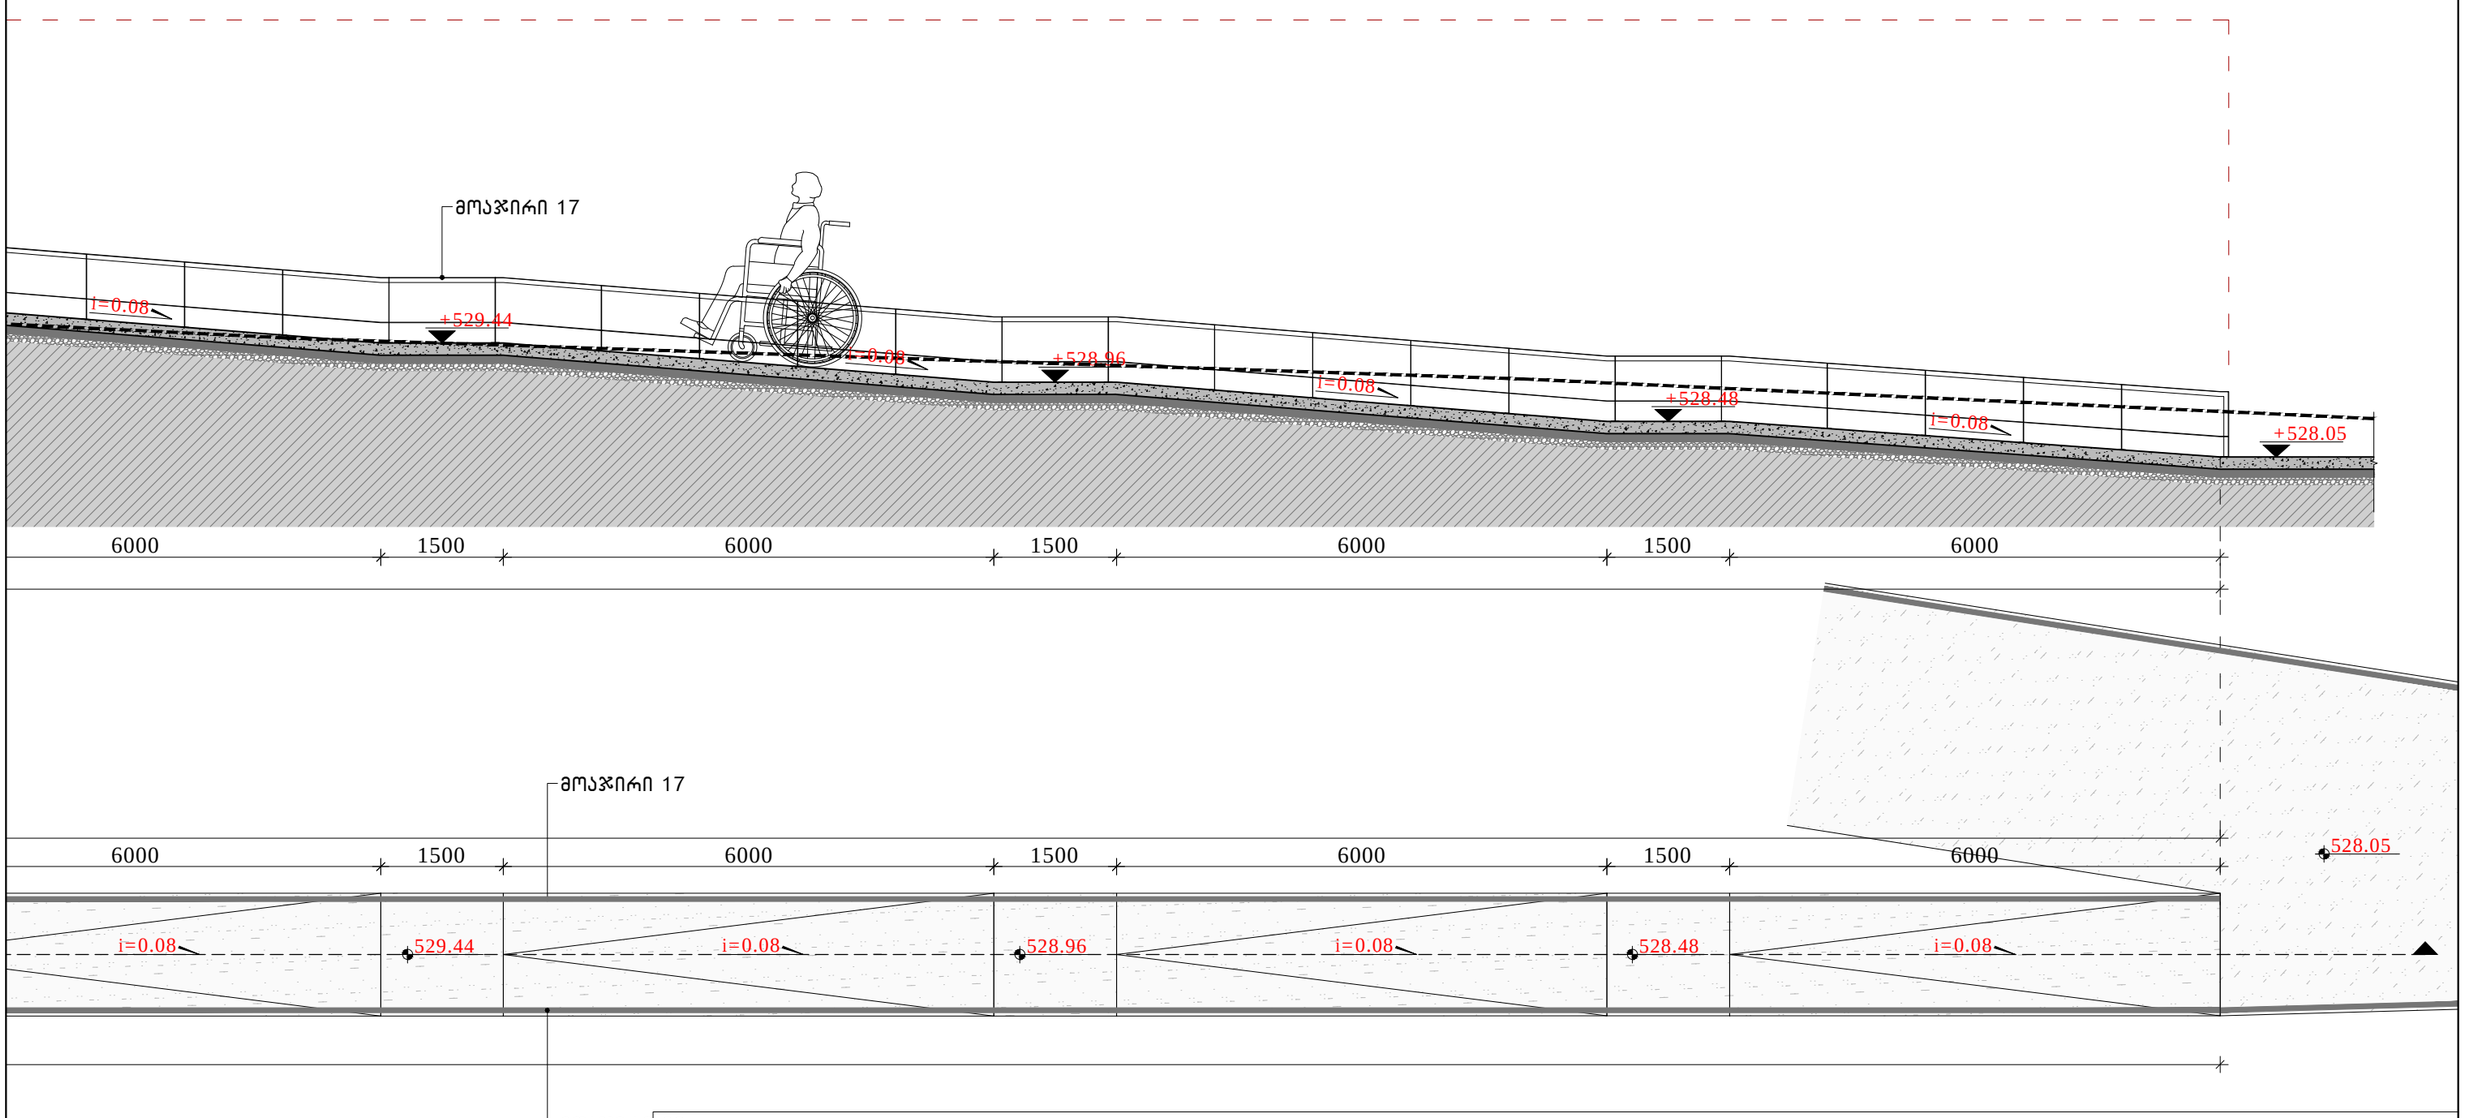

შენიშვნები

არქიტექტორი	ანა ნასვლიშვილი	
არქიტექტორი	ანუკი ბაბაკიშვილი	

დაკვეთა	1
სტადია	მუშა პროექტი
თარიღი	26.12.2016
ფორმატი	A3
მასშტაბი	1:75

პროექტის სახელწოდება და მისამართი

ქ. თბილისში, მ. შავიშვილის ქ.№2-ში მდებარე მიწის ნაკვეთზე ლანდშაფტის დიზაინი.

ნახაზის დასახელება

განშლა 3, ფრაგმენტი 1

ფურცელი

16

კლიენტი

შპს "ოპტიმა საბურთალო"
ქ. თბილისი, მ. შავიშვილის ქ.№2.
ქ. თბილისი, ი. ჭავჭავაძის გამზ. №29.

საპროექტო ორგანიზაცია

განშლა 4

მ: 1:75

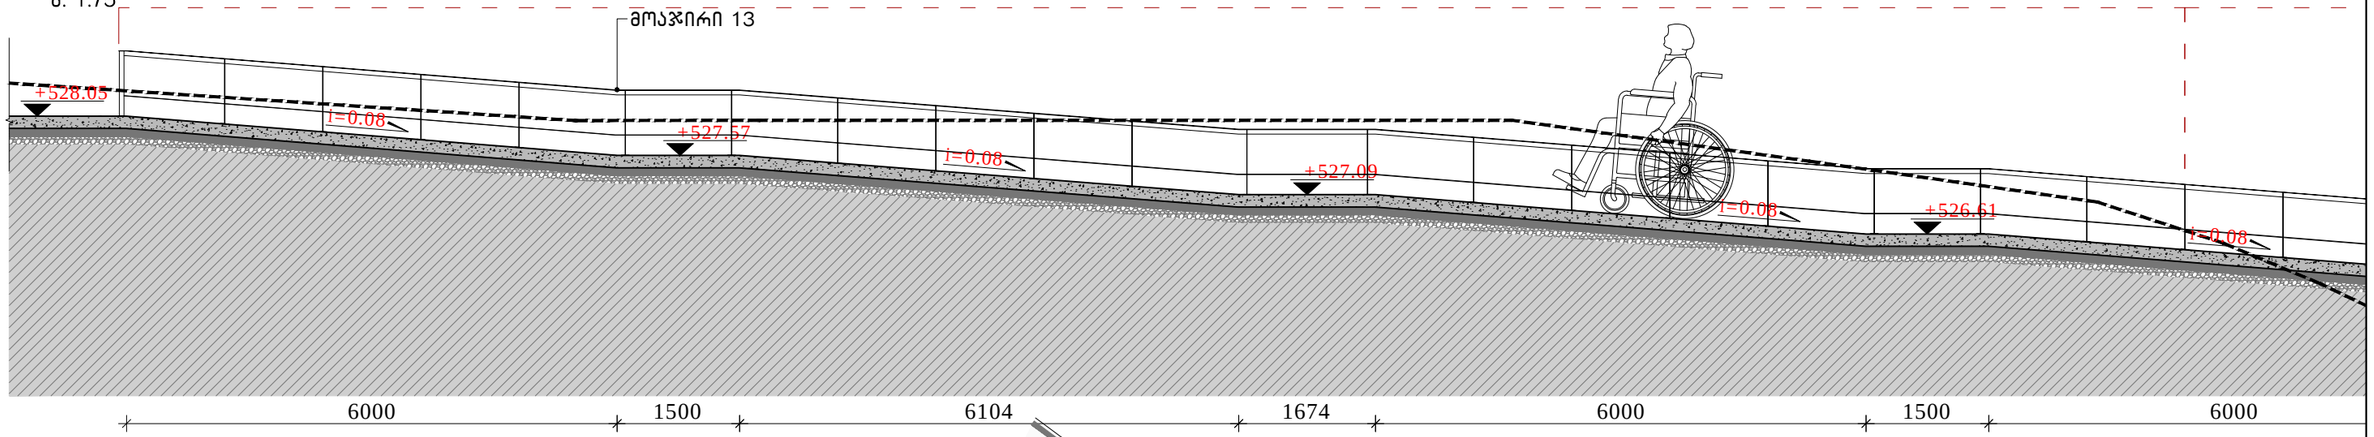

განშლა 5

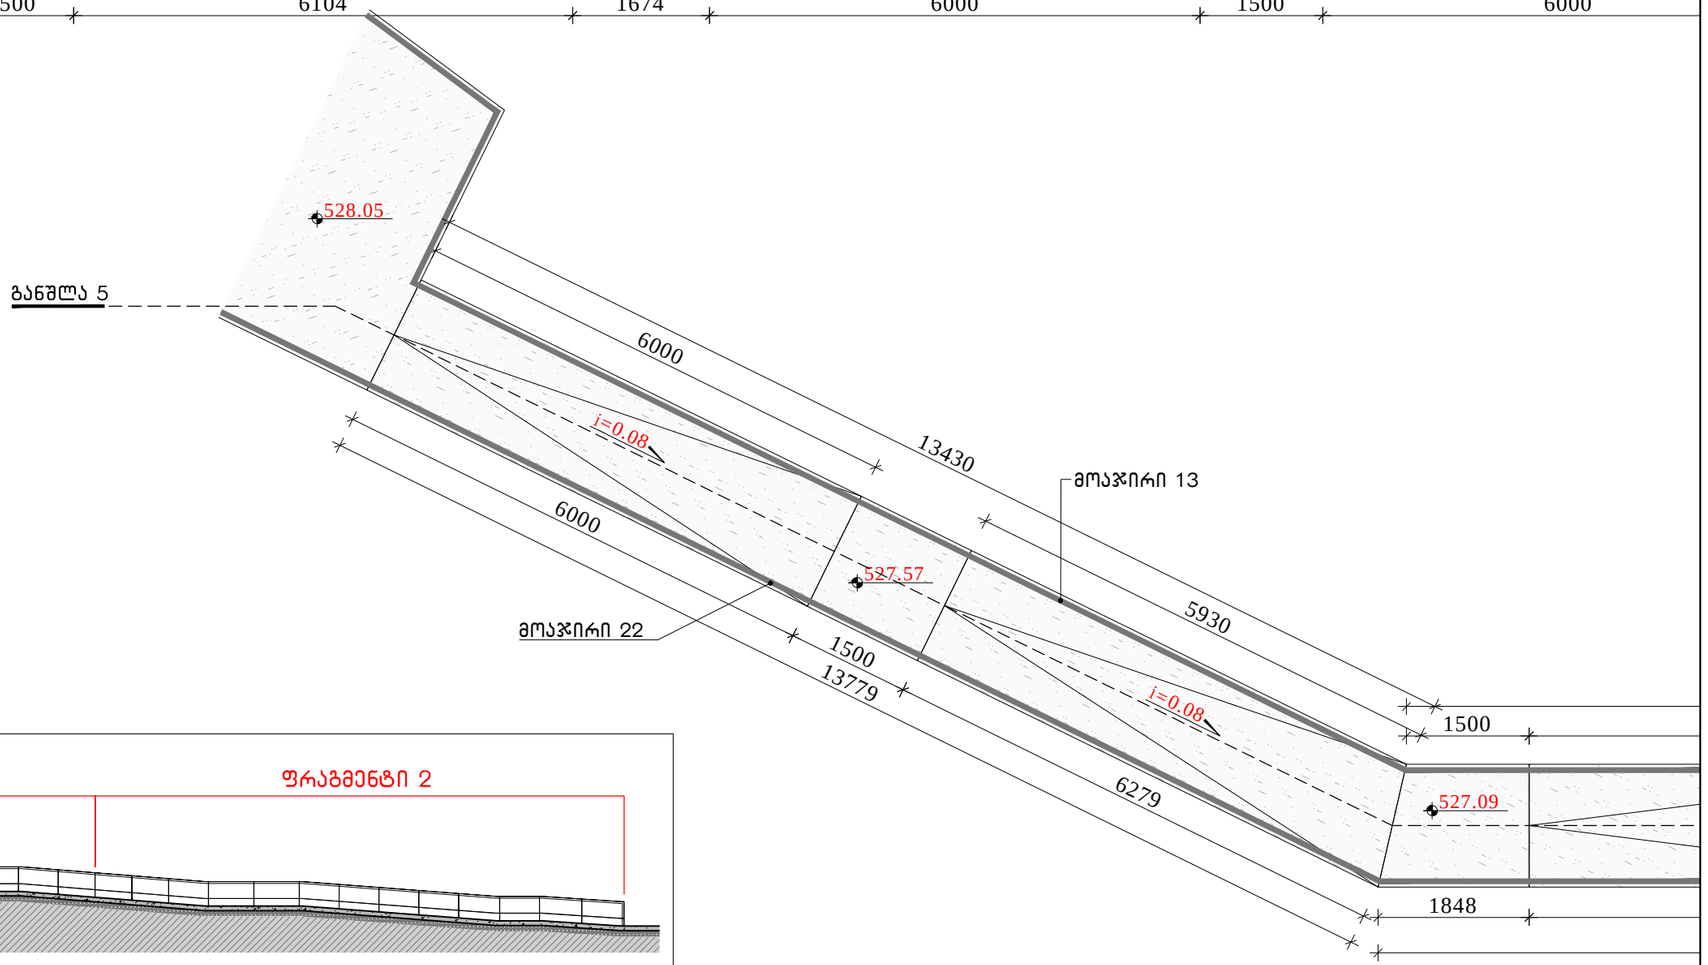

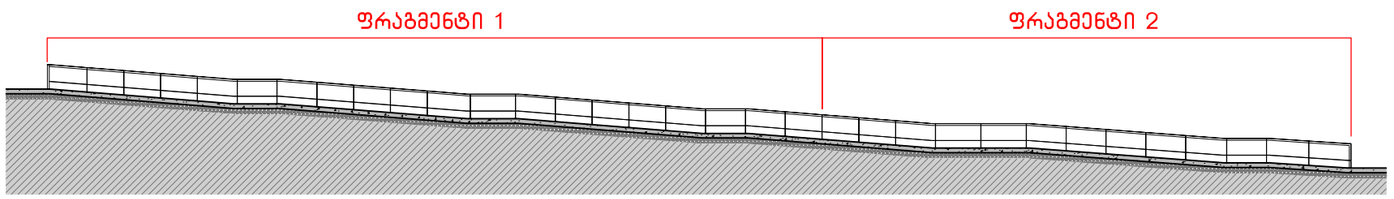

შენიშვნები

არქიტექტორი	ანა ნაცვლიშვილი	
არქიტექტორი	ანუკი ბაბაკიშვილი	

დაკვეთა	1
სტადია	მუშა პროექტი
თარიღი	26.12.2016
ფორმატი	A3
მასშტაბი	1:75

პროექტის სახელწოდება და მისამართი

ქ. თბილისში, მ. შავიშვილის ქ.№2-ში მდებარე მიწის ნაკვეთზე ლანდშაფტის დიზაინი.

ნახაზის დასახელება

განშლა 4, ფრაგმენტი 1

ფურცელი

17

კლიენტი

შპს "ოპტიმა საბურთალო"
ქ. თბილისი, მ. შავიშვილის ქ.№2.
ქ. თბილისი, ი. ჟავჟავაძის გამზ. №29.

საპროექტო ორგანიზაცია

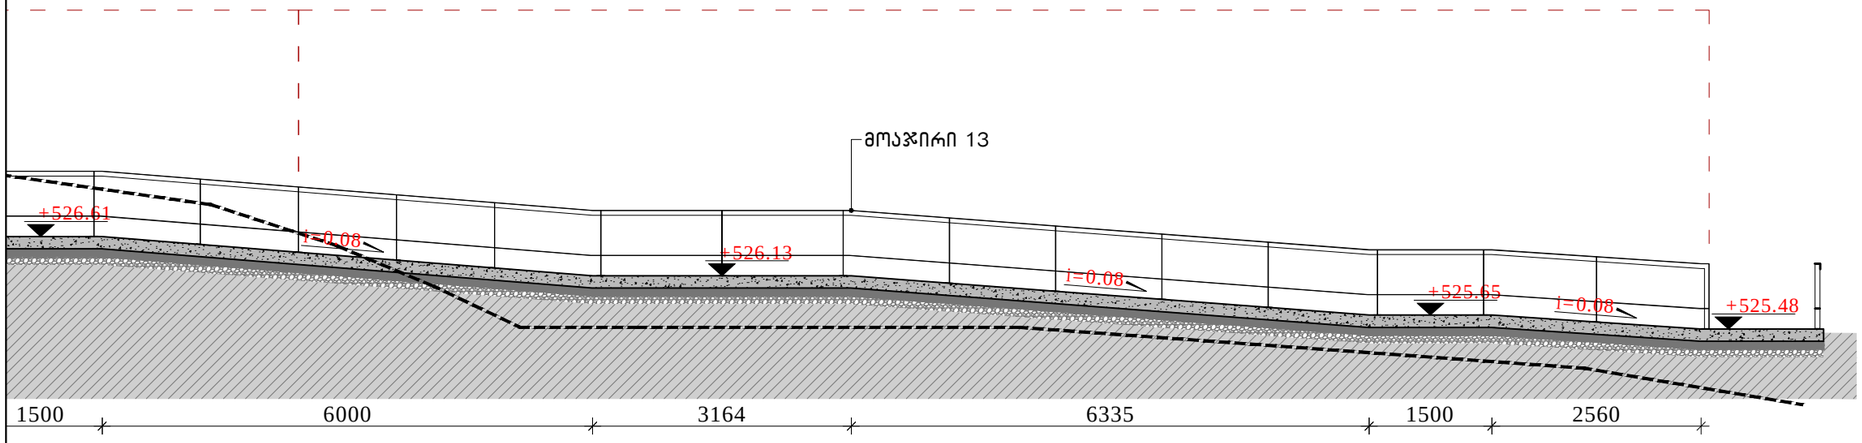

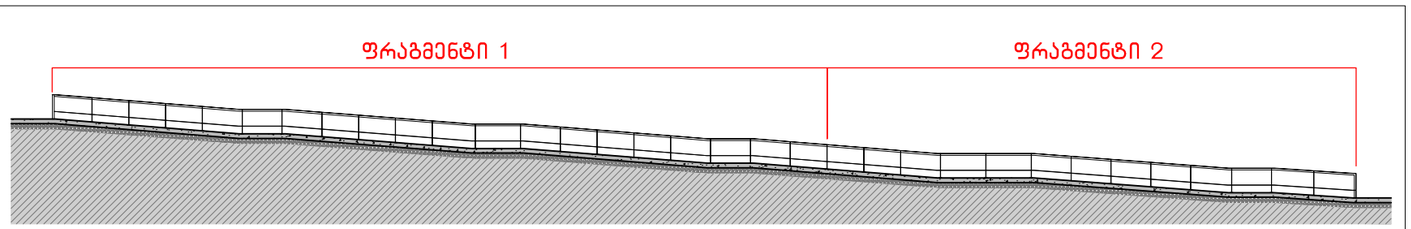

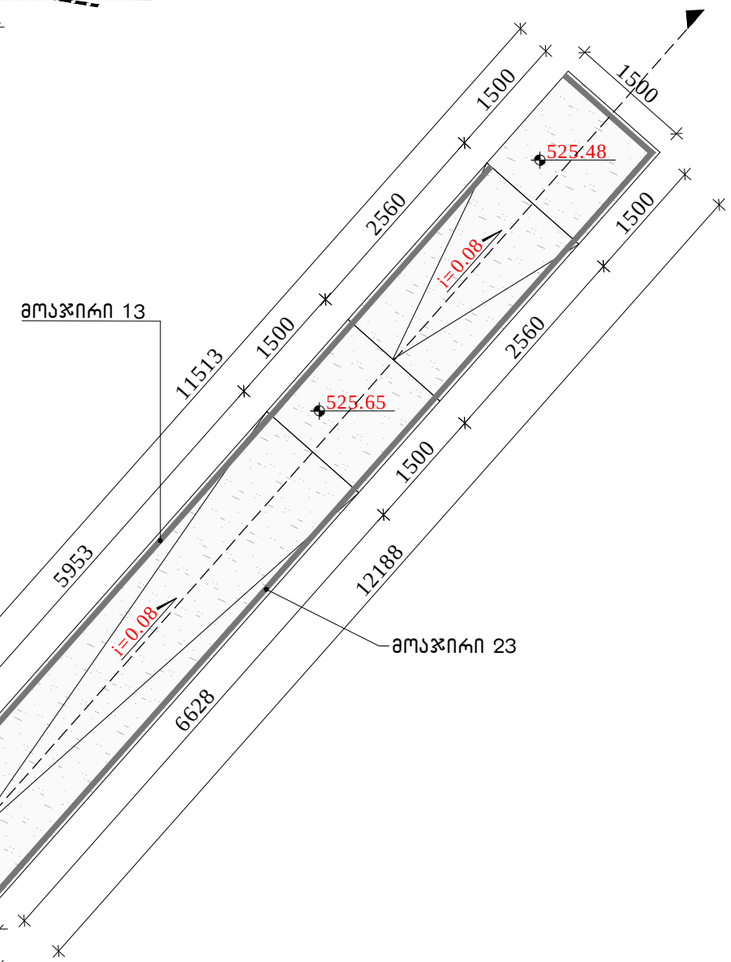

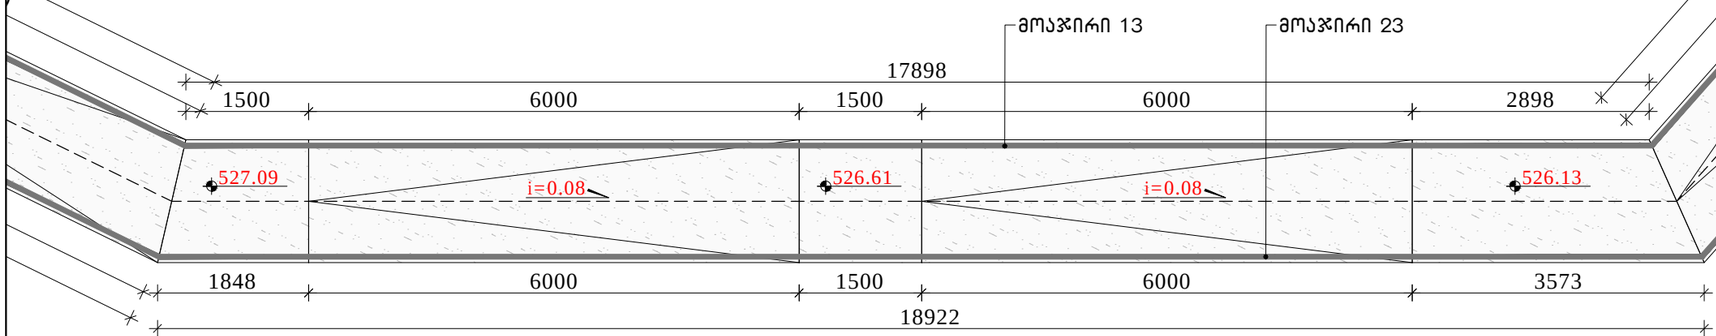

შენიშვნები

არქიტექტორი	ანა ნასვლიშვილი	
არქიტექტორი	ანუკი ბაბაკიშვილი	

დაკვეთა	1
სტადია	მუშა პროექტი
თარიღი	26.12.2016
ფორმატი	A3
მასშტაბი	1:75

პროექტის სახელწოდება და მისამართი

ქ. თბილისში, მ. შავიშვილის ქ.№2-ში მდებარე მიწის ნაკვეთზე ლანდშაფტის დიზაინი.

ნახაზის დასახელება

განშლა 4, ფრაგმენტი 1

ფურცელი

18

კლიენტი

შპს "ოპტიმა საბურთალო"
ქ. თბილისი, მ. შავიშვილის ქ.№2.
ქ. თბილისი, ი. ჟავჟავაძის გამზ. №29.

საპროექტო ორგანიზაცია

განშლა 5
მ: 1:75

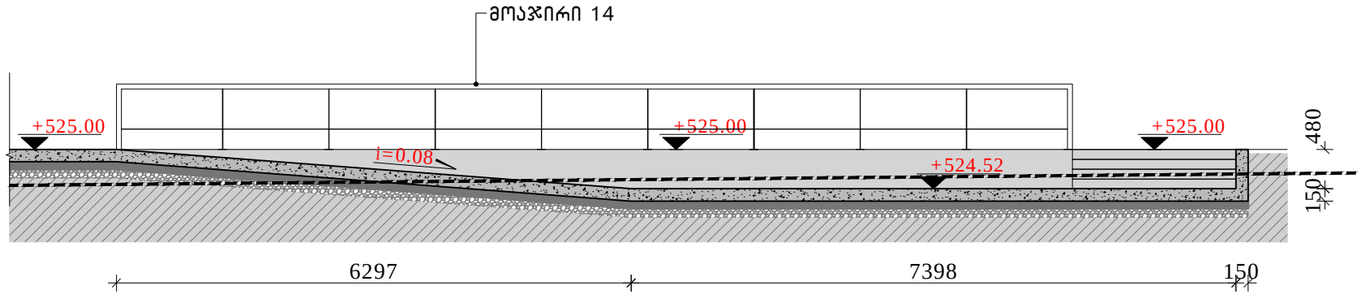

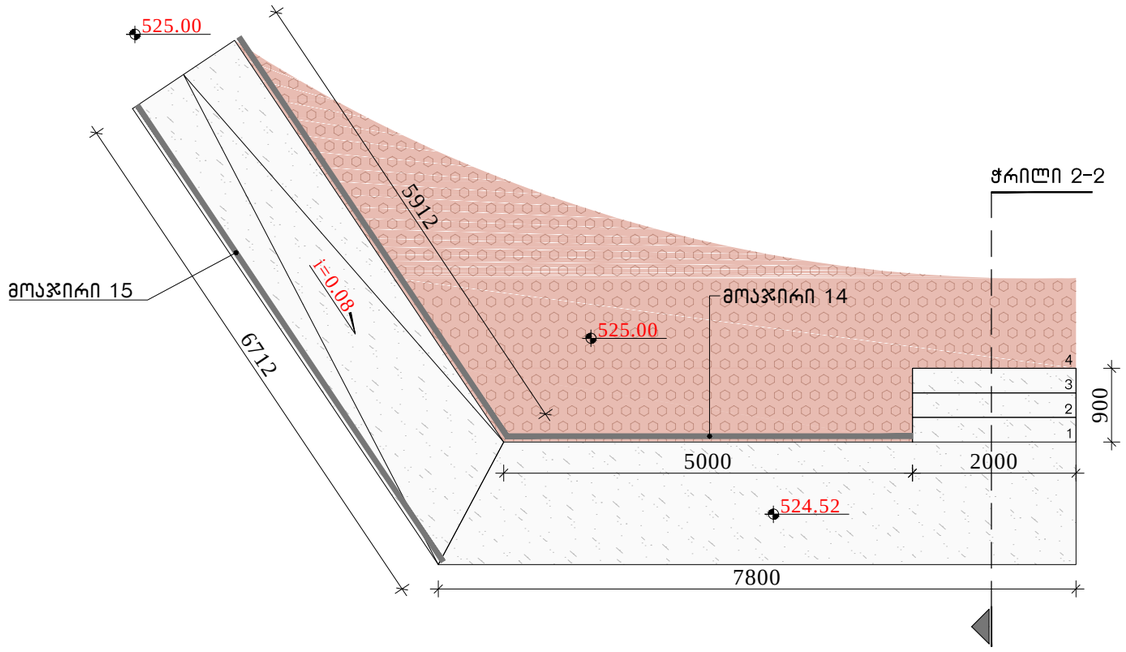

ჭრილი 1-1
მ: 1:50

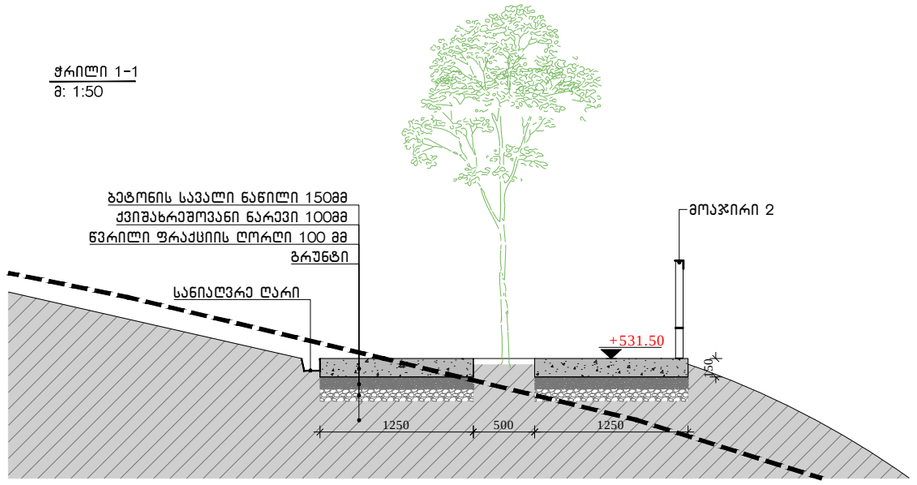

ჭრილი 2-2
მ: 1:50

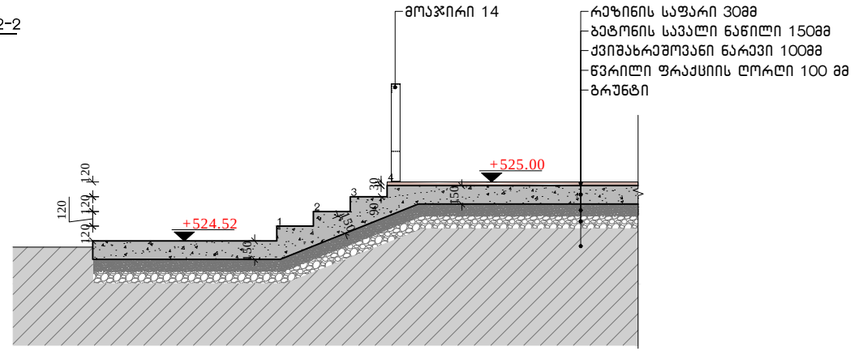

ჭრილი 3-3
მ: 1:50

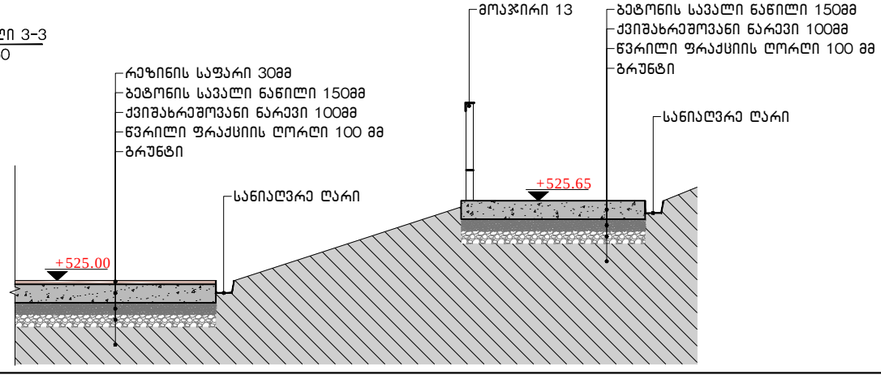

შენიშვნები

არქიტექტორი	ანა ნასვლიშვილი	
არქიტექტორი	ანუკი ბაბაკიშვილი	

დაკვეთა	1
სტადია	მუშა პროექტი
თარიღი	26.12.2016
ფორმატი	A3
მასშტაბი	1:75, 1:50

პროექტის სახელწოდება და მისამართი

ქ. თბილისში, მ. შავიშვილის ქ.№2-ში მდებარე მიწის ნაკვეთზე ლანდშაფტის დიზაინი.

ნახაზის დასახელება

განშლა 5;
ჭრილი 1-1;
ჭრილი 2-2;
ჭრილი 3-3

ფურცელი

19

კლიენტი

შპს "ოპტიმა საბურთალო"
ქ. თბილისი, მ. შავიშვილის ქ.№2.
ქ. თბილისი, ი. ჭავჭავაძის გამზ. №29.

საპროექტო ორგანიზაცია

განშლა 6
მ: 1:75

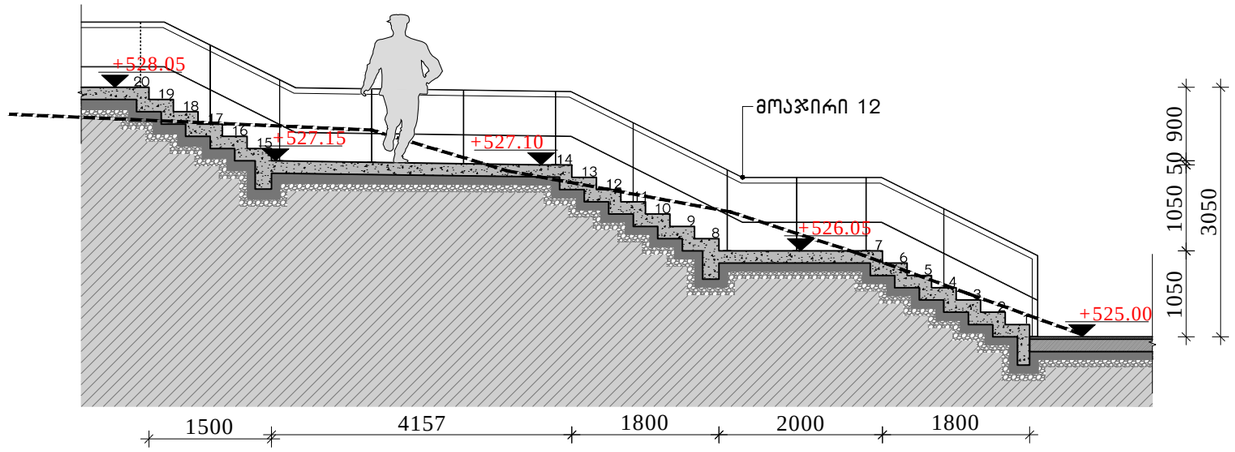

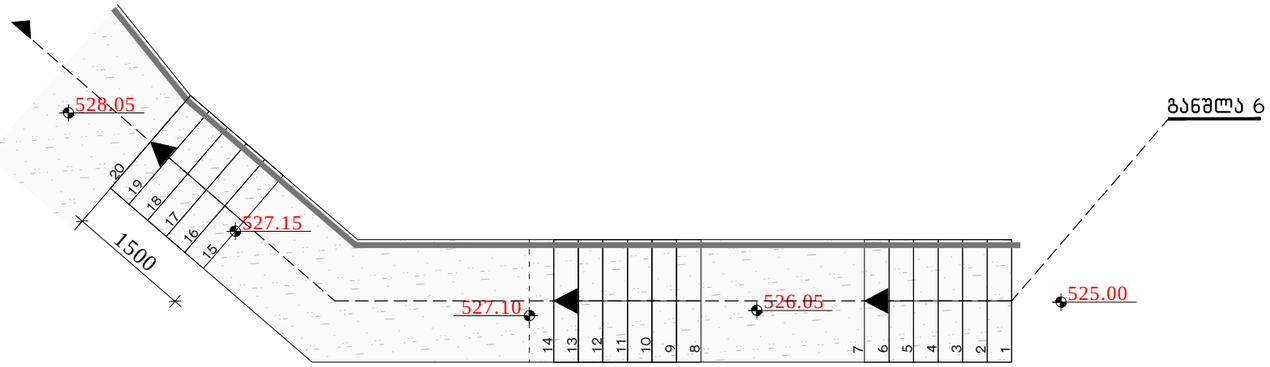

შენიშვნები

არქიტექტორი	ანა ნაცვლიშვილი	
არქიტექტორი	ანუკი ბაბაკიშვილი	

დაკვეთა	1
სტადია	მუშა პროექტი
თარიღი	26.12.2016
ფორმატი	A3
მასშტაბი	1:75

პროექტის სახელწოდება და მისამართი

ქ. თბილისში, მ. შავიშვილის ქ.№2-ში მდებარე მინის ნაკეთზე ლანდშაფტის დიზაინი.

ნახაზის დასახელება

განშლა 6

ფურცელი

20

კლიენტი

შპს "ოპტიმა საბურთალო"
ქ. თბილისი, მ. შავიშვილის ქ.№2.
ქ. თბილისი, ი. ჟავჟავაძის გამზ. №29.

საპროექტო ორგანიზაცია

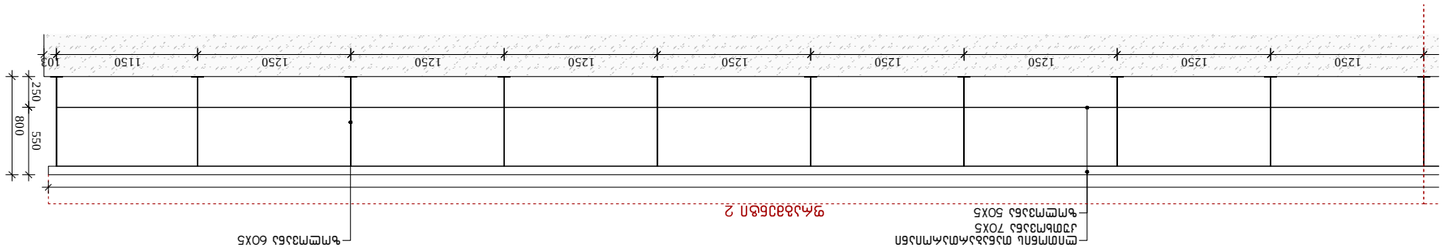

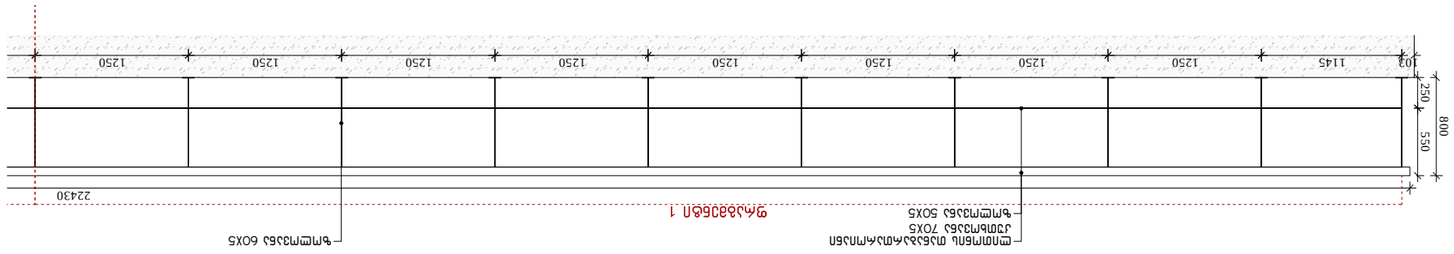













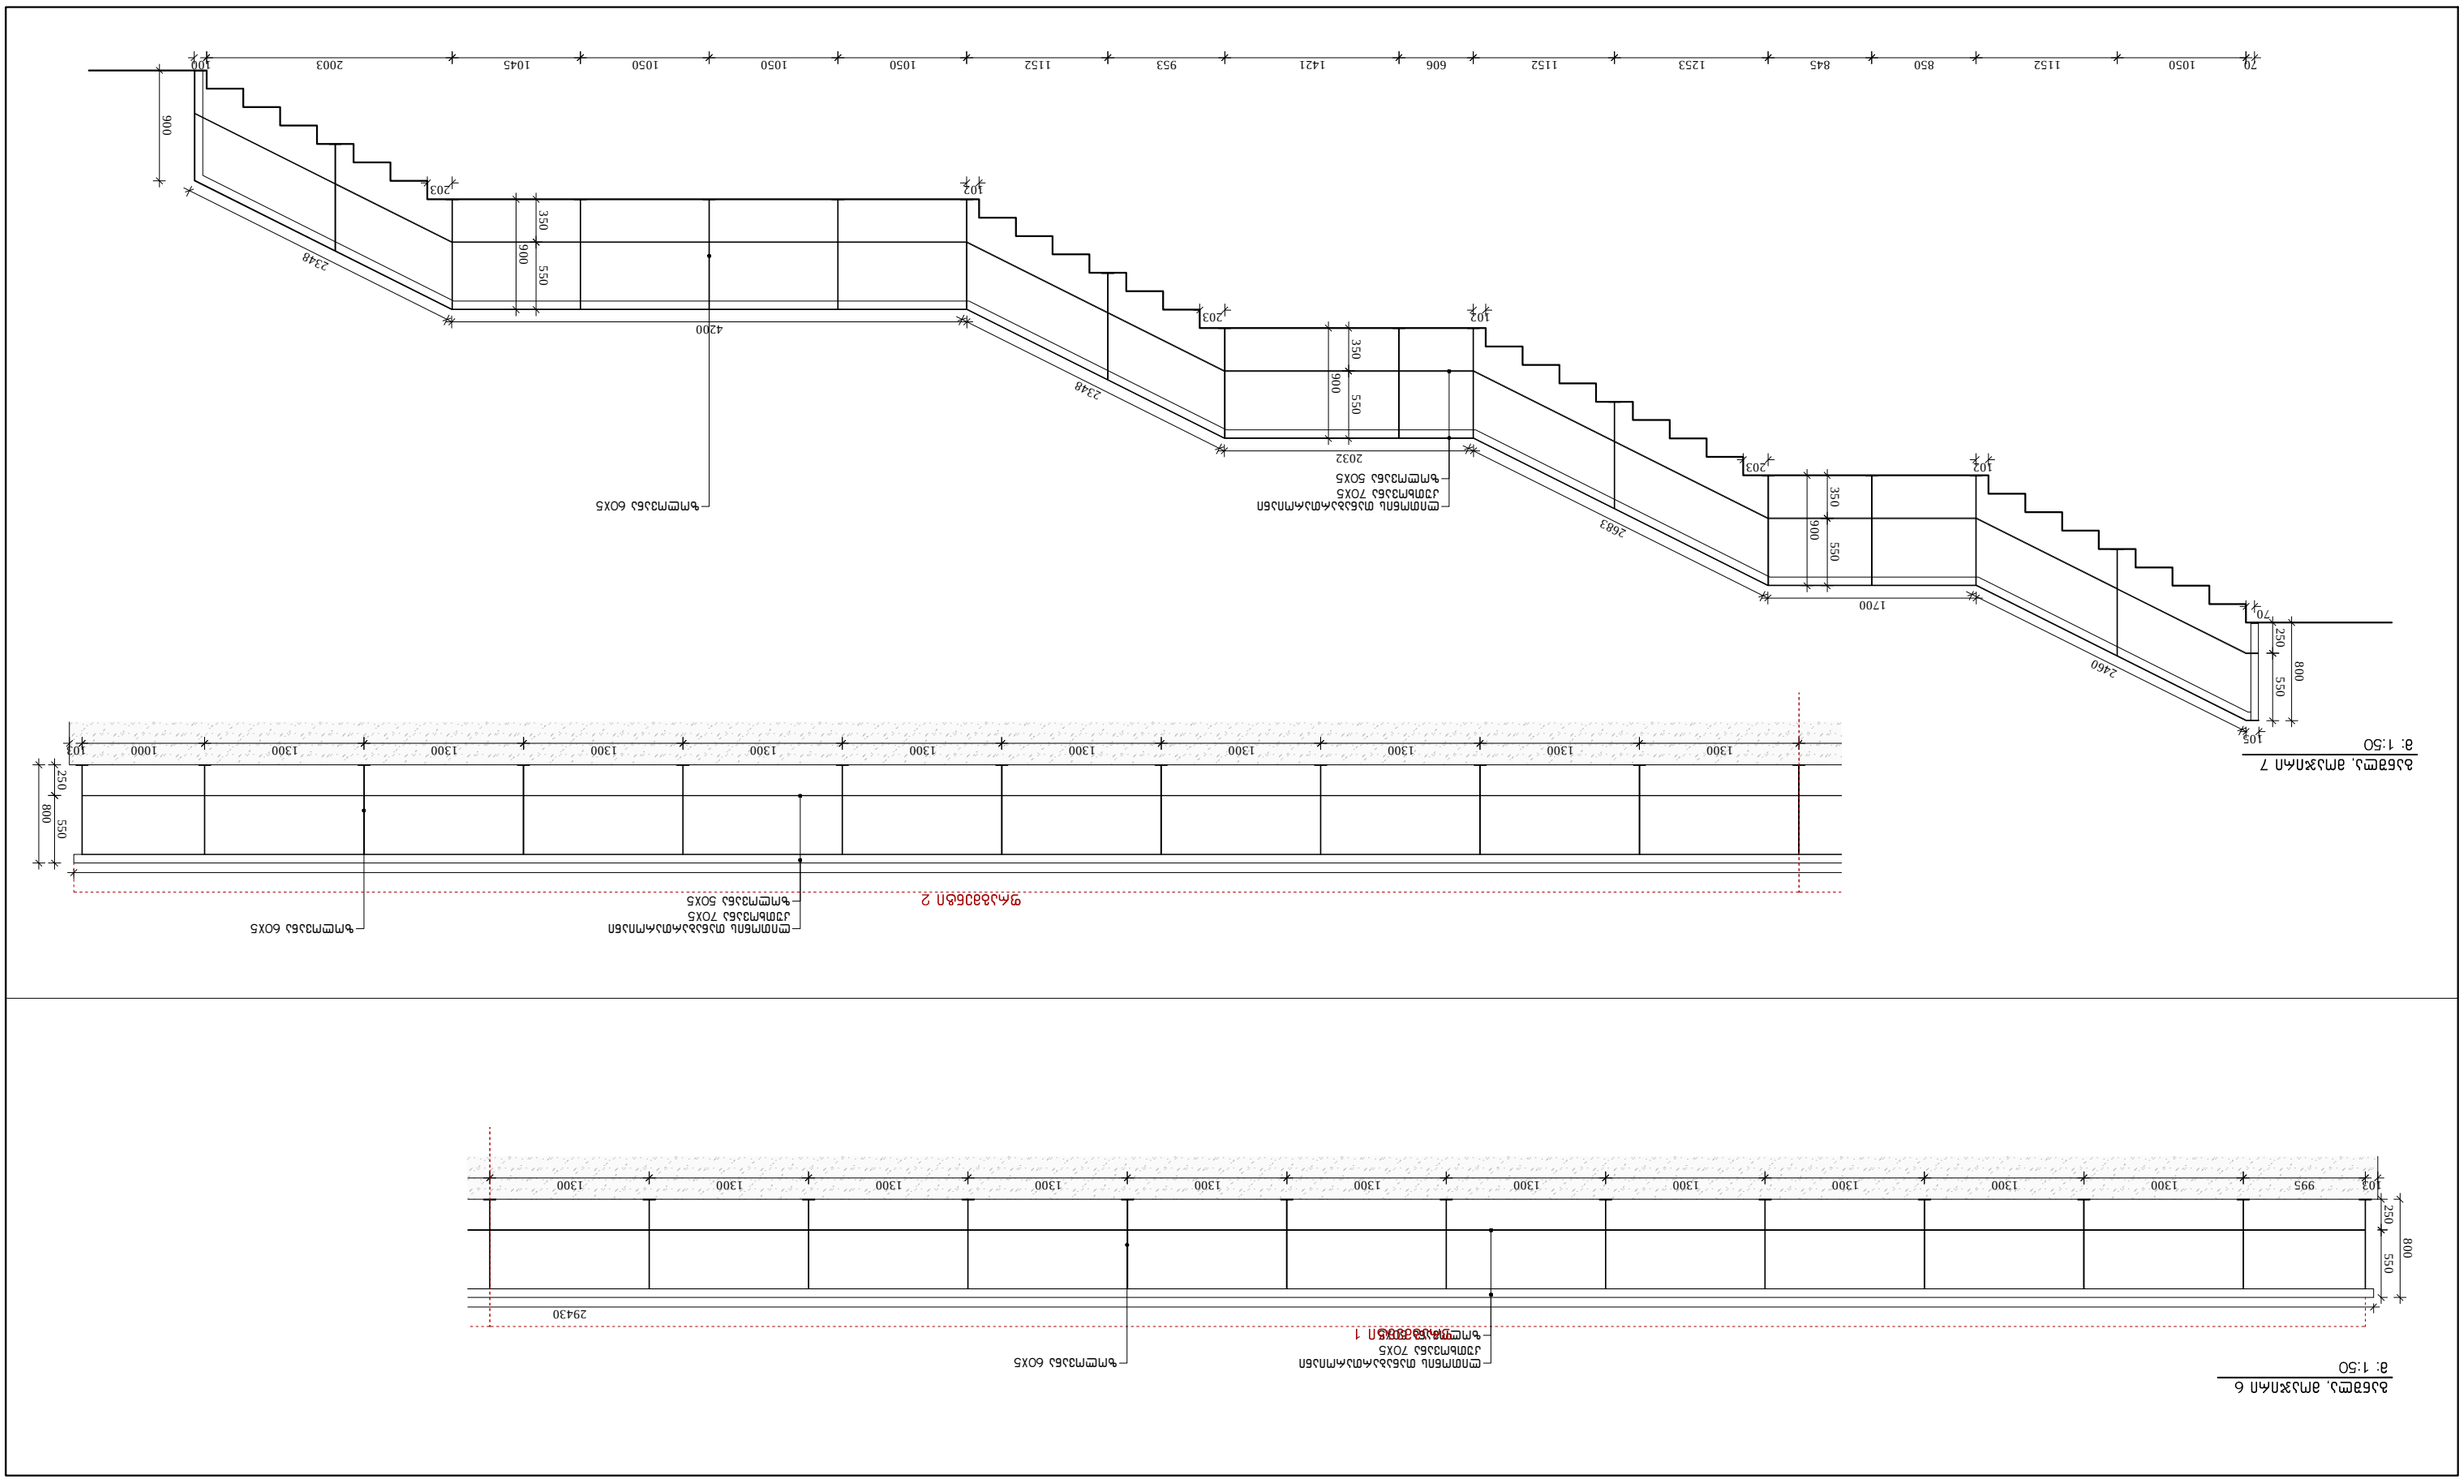


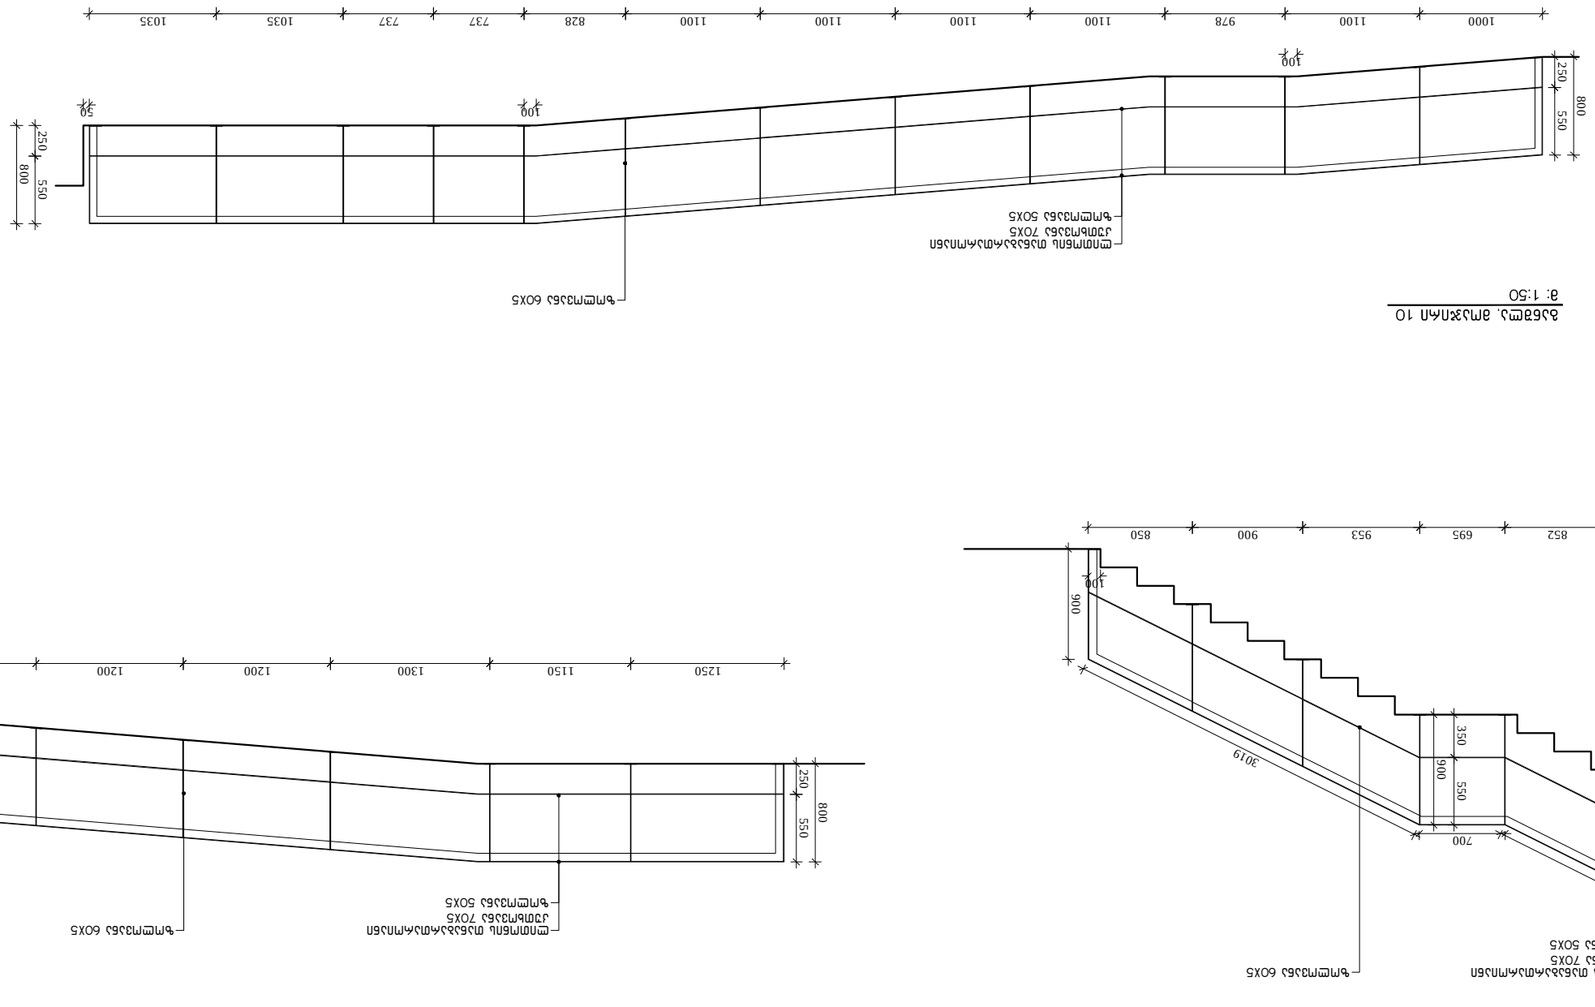


























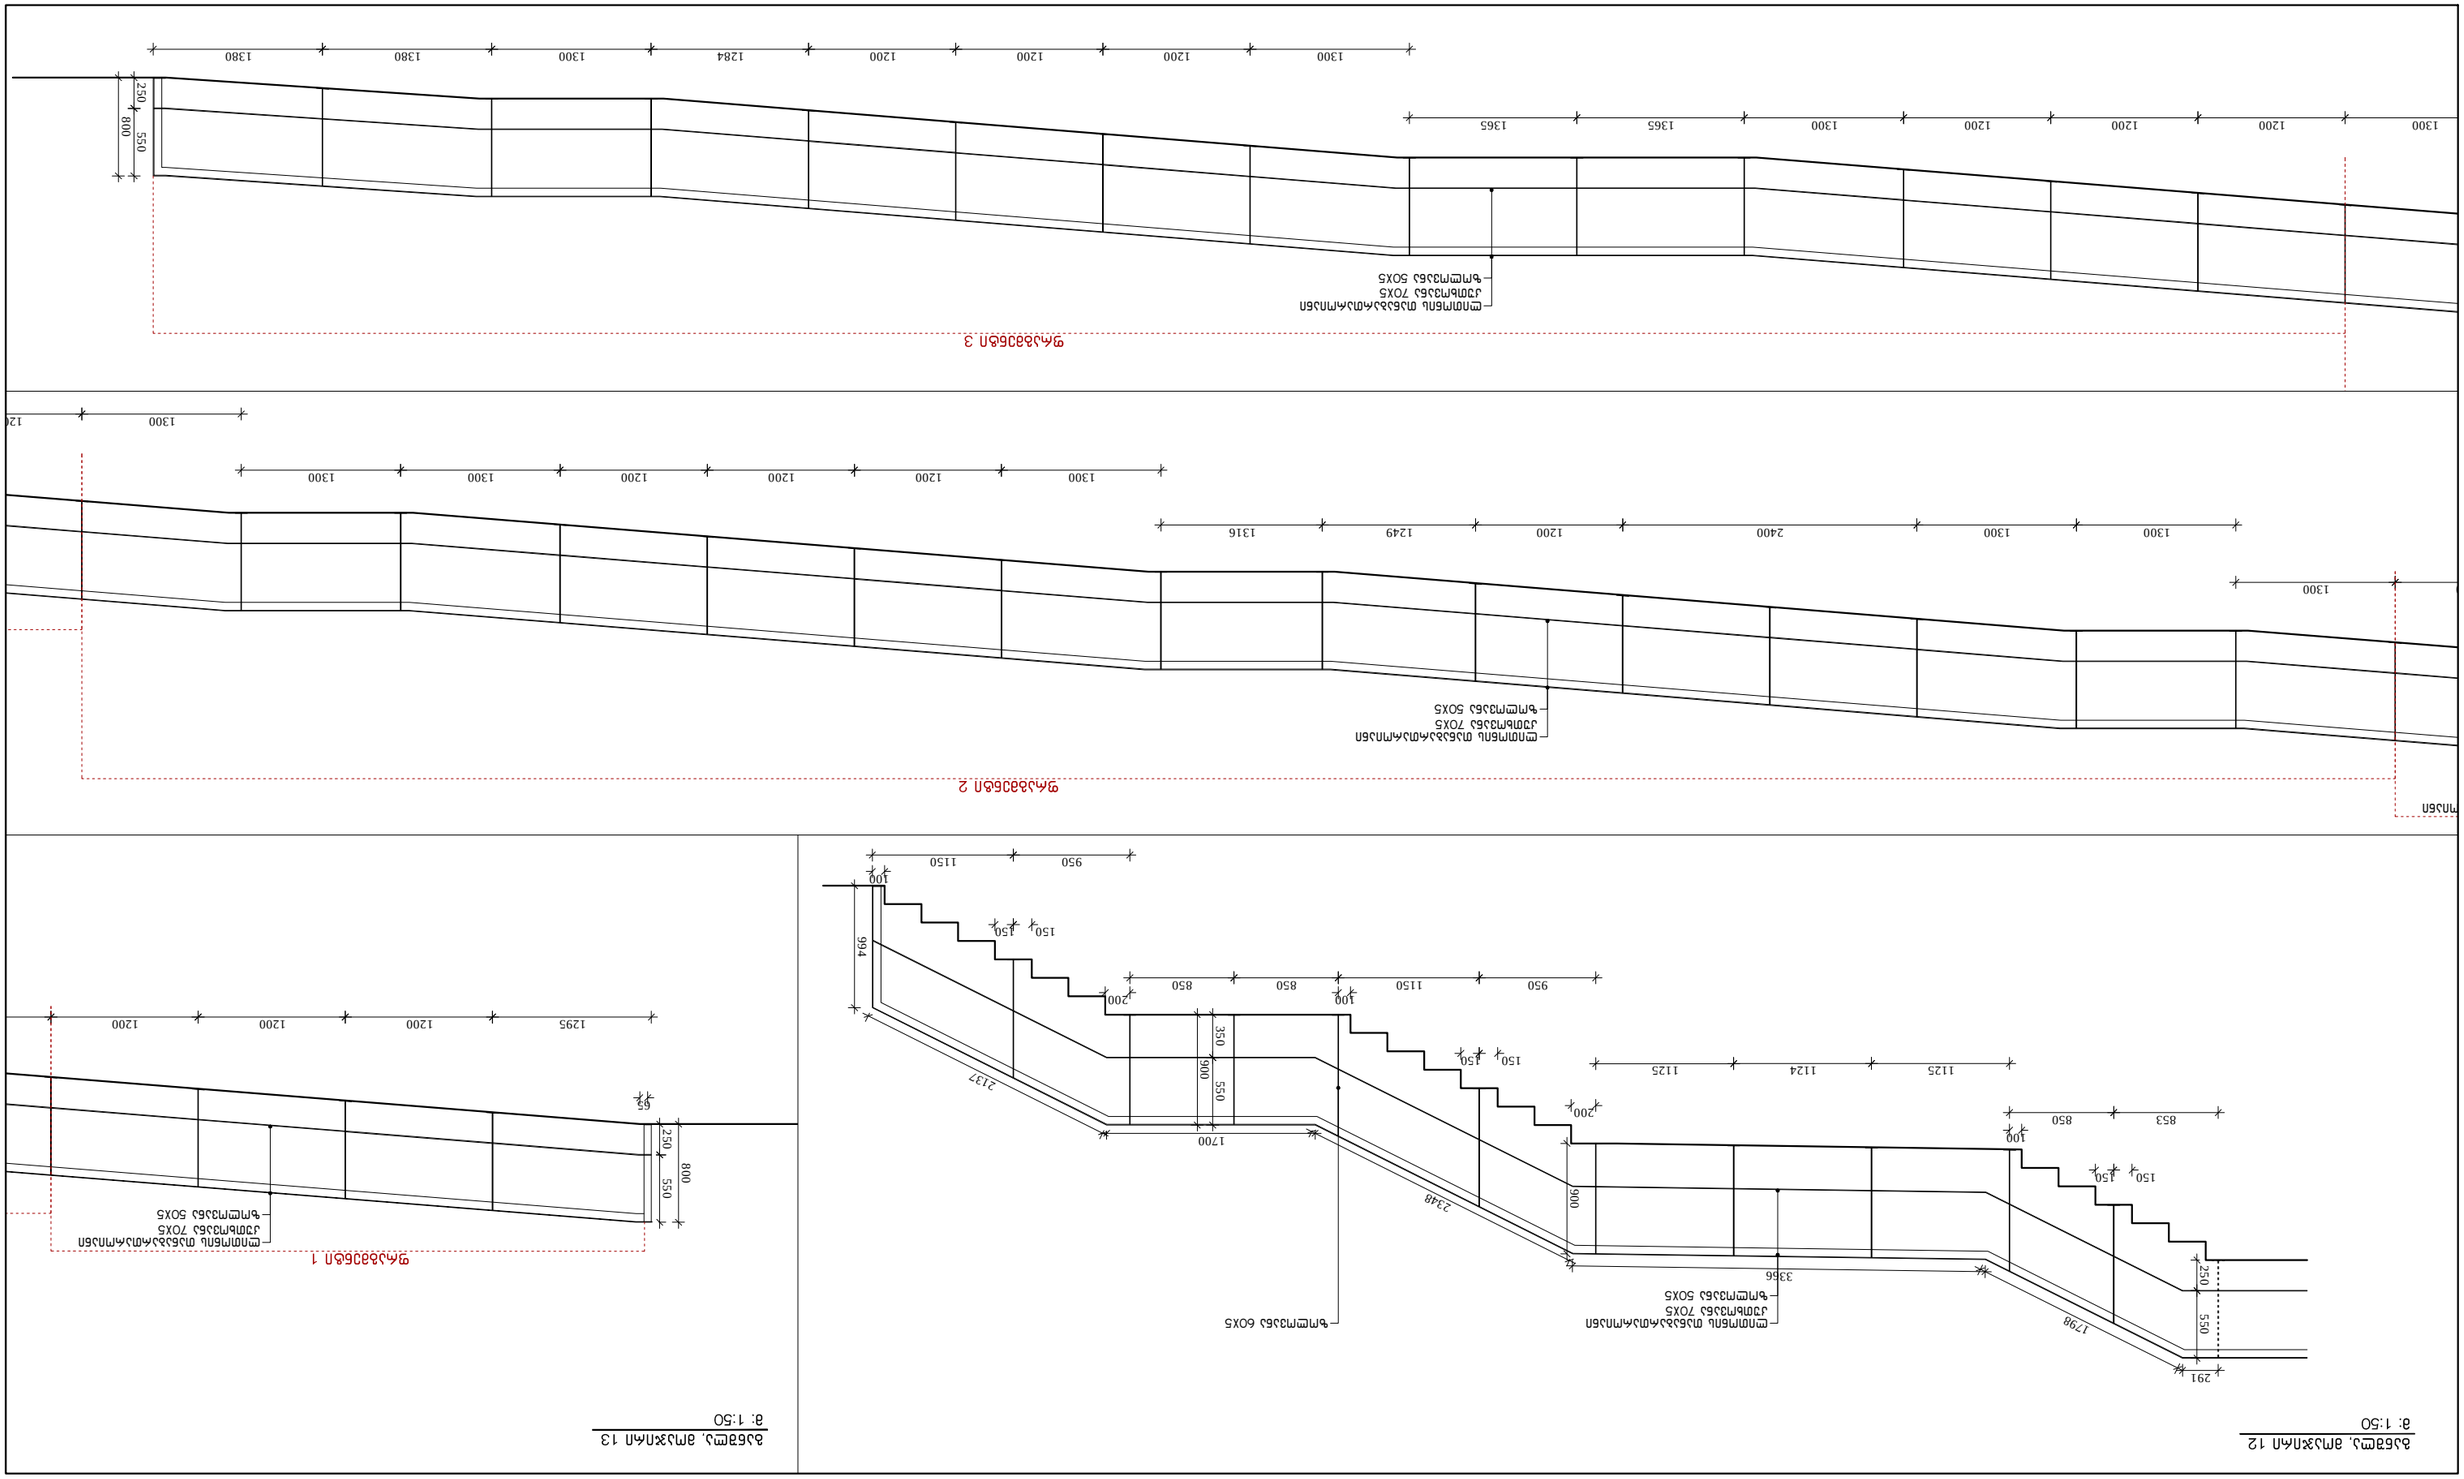










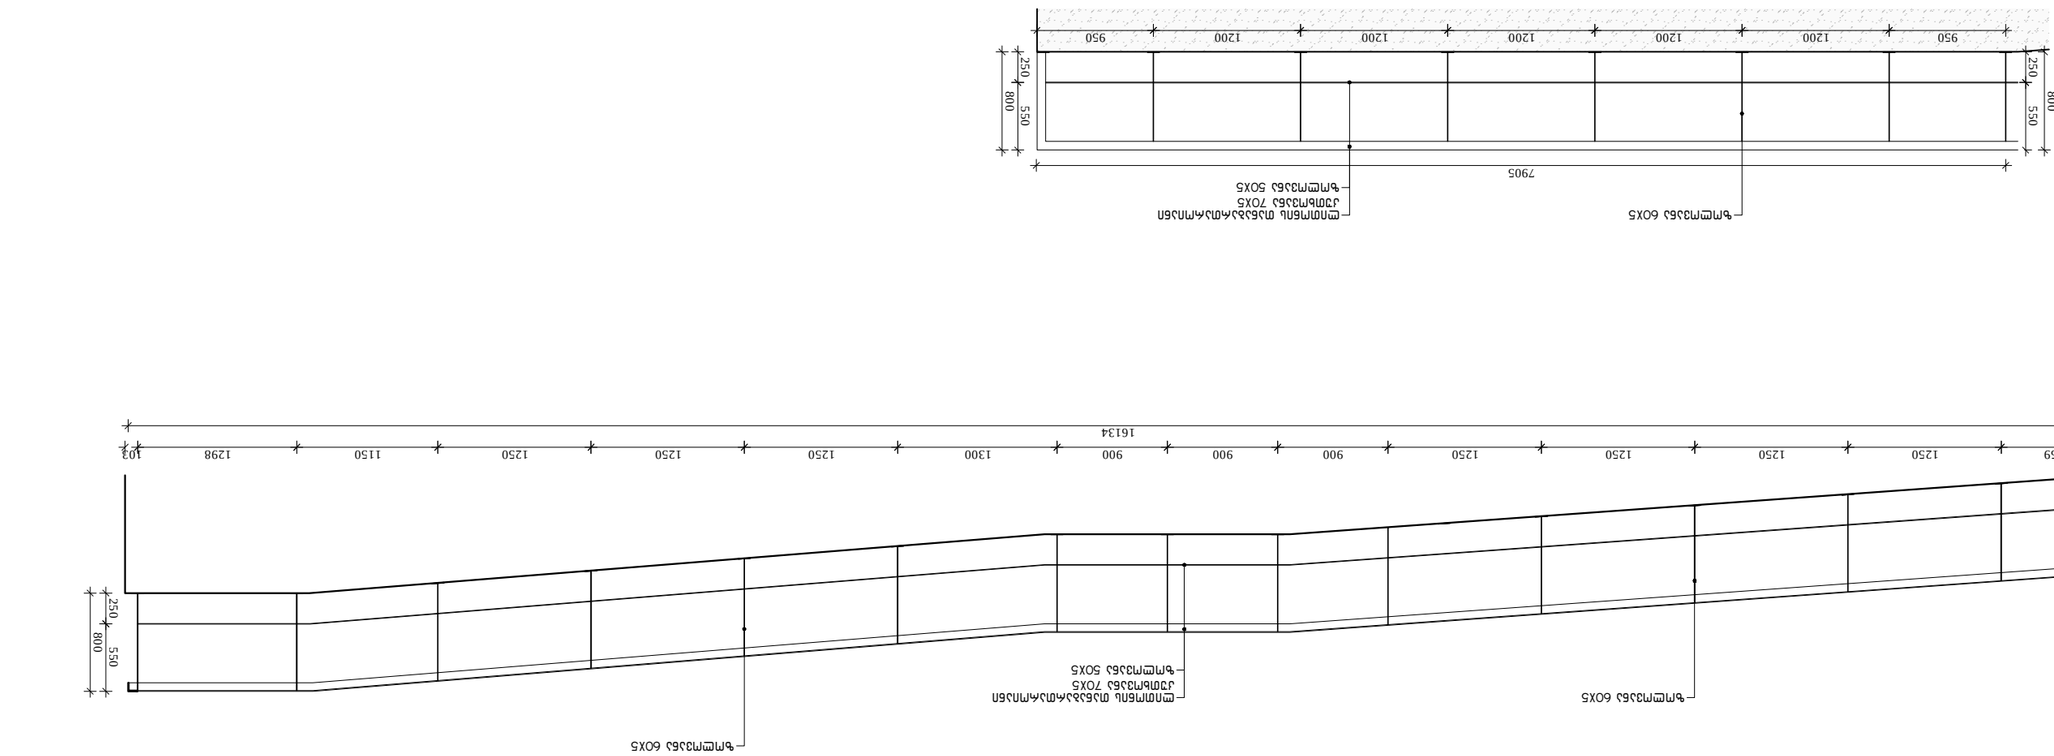



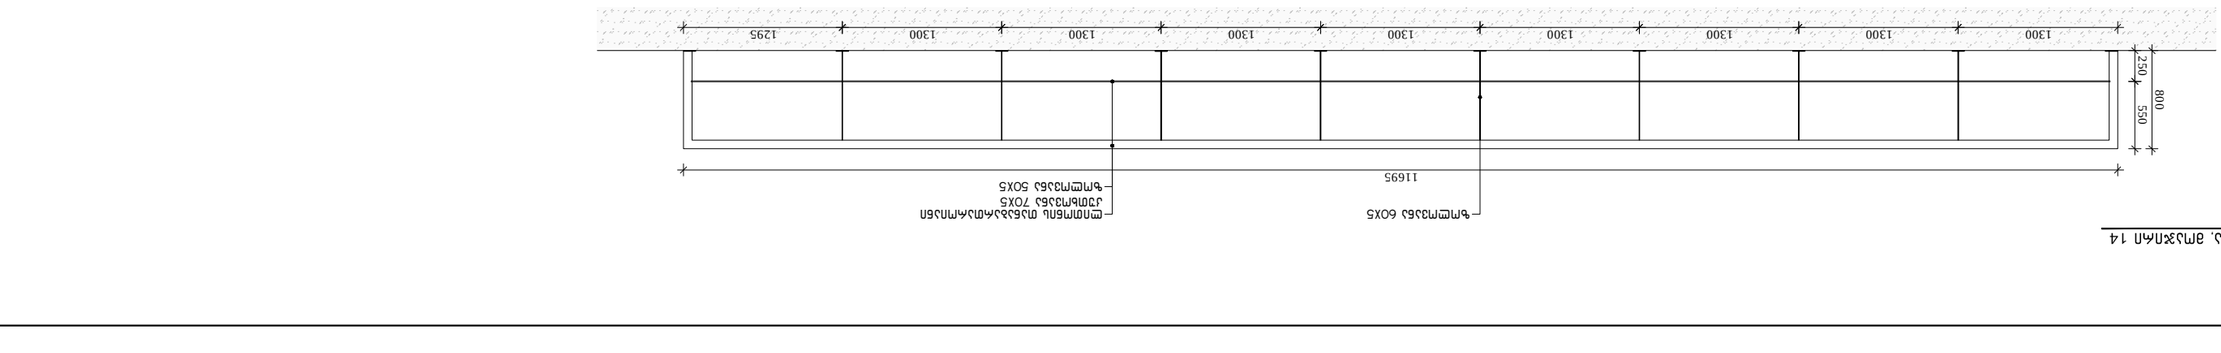




























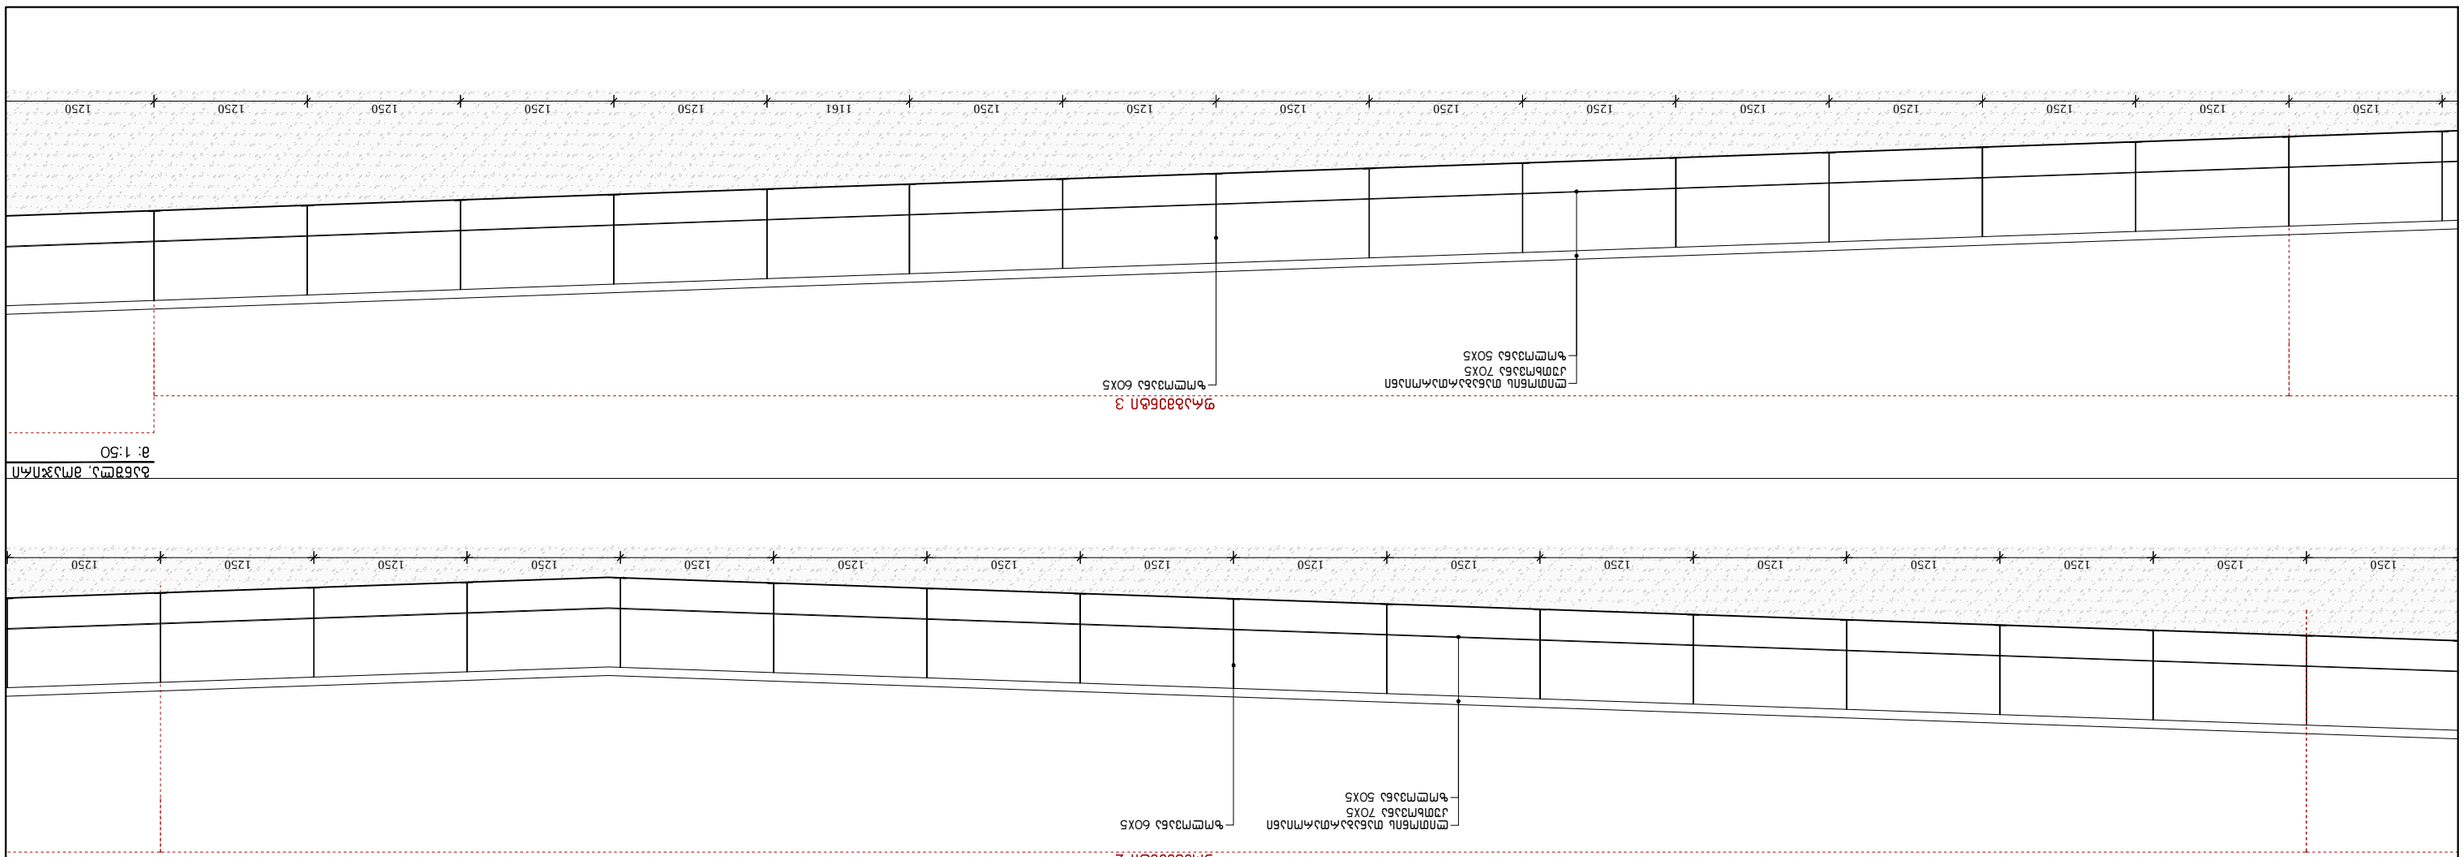






















განშლა, მოაჯირი 18
მ: 1:50

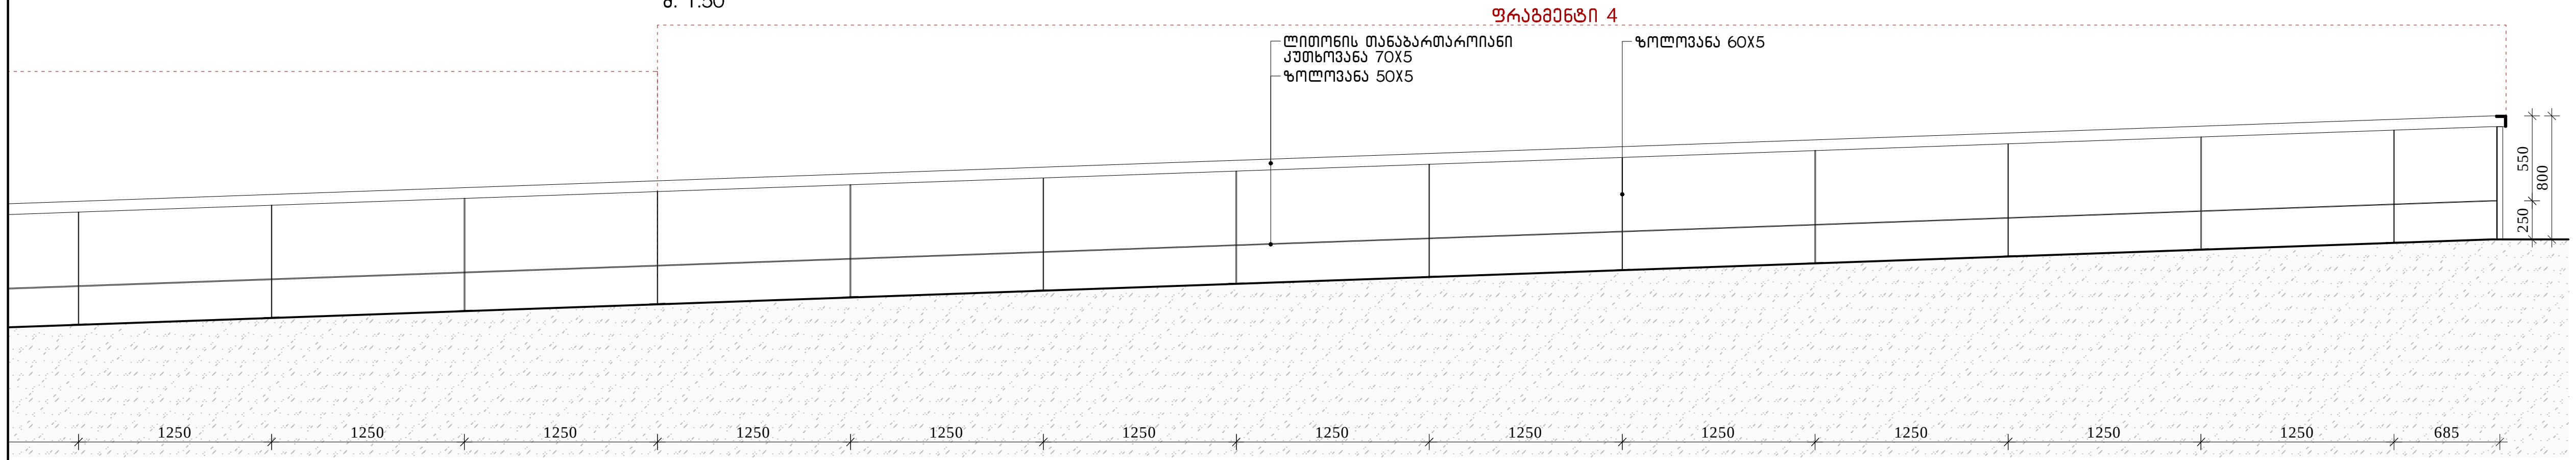

განშლა, მოაჯირი 19
მ: 1:50

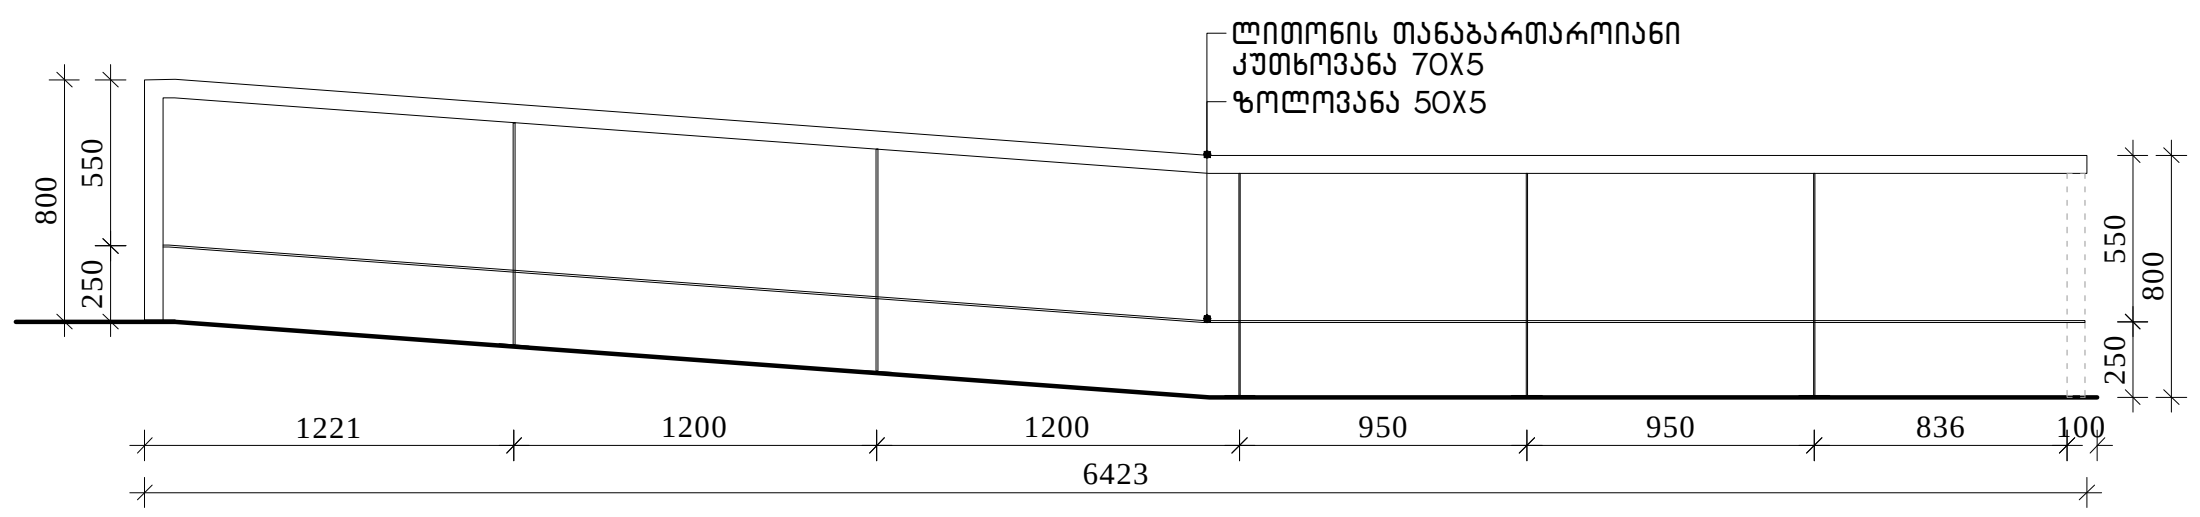

განშლა, მოაჯირი 20
მ: 1:50

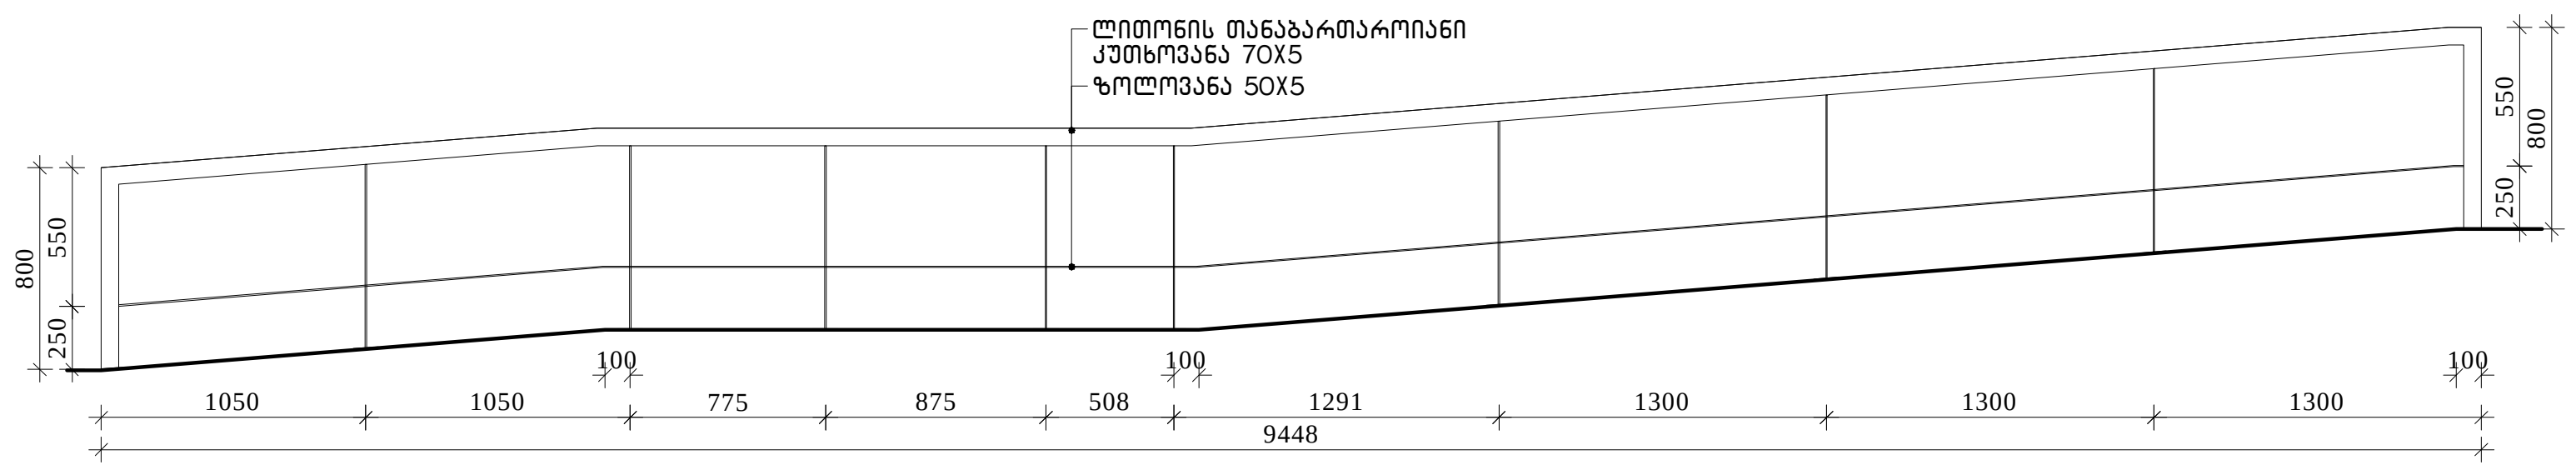

განშლა, მოაჯირი 21
მ: 1:50

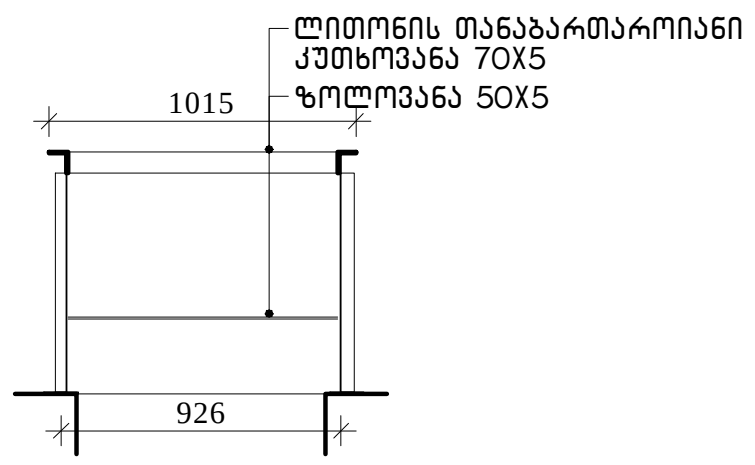

შენიშვნები

ლითონის მოაჯირი შილებოს და დაიფაროს ანტიკოროზიული ხსნარით

არქიტექტორი	ანა ნაცვლიშვილი	
არქიტექტორი	ანუკი ბაბაკიშვილი	

დაკვეთა	1
სტადია	მუშა პროექტი
თარიღი	26.12.2016
ფორმატი	A3
მასშტაბი	1:50

პროექტის სახელწოდება და მისამართი

ქ. თბილისში. მ. შავიშვილის ქ.№2-ში მდებარე მიწის ნაკვეთზე ლანდშაფტის დიზაინი.

ნახაზის დასახელება

მოაჯირი 18;19;20;21

ფურცელი

29

კლიენტი

შპს "ოპტიმა საბურთალო"
ქ. თბილისი. მ. შავიშვილის ქ.№2.
ქ. თბილისი. ი. ჭავჭავაძის გამზ. №29.

საპროექტო ორგანიზაცია

განშლა, მოაჯირი 22
მ: 1:50

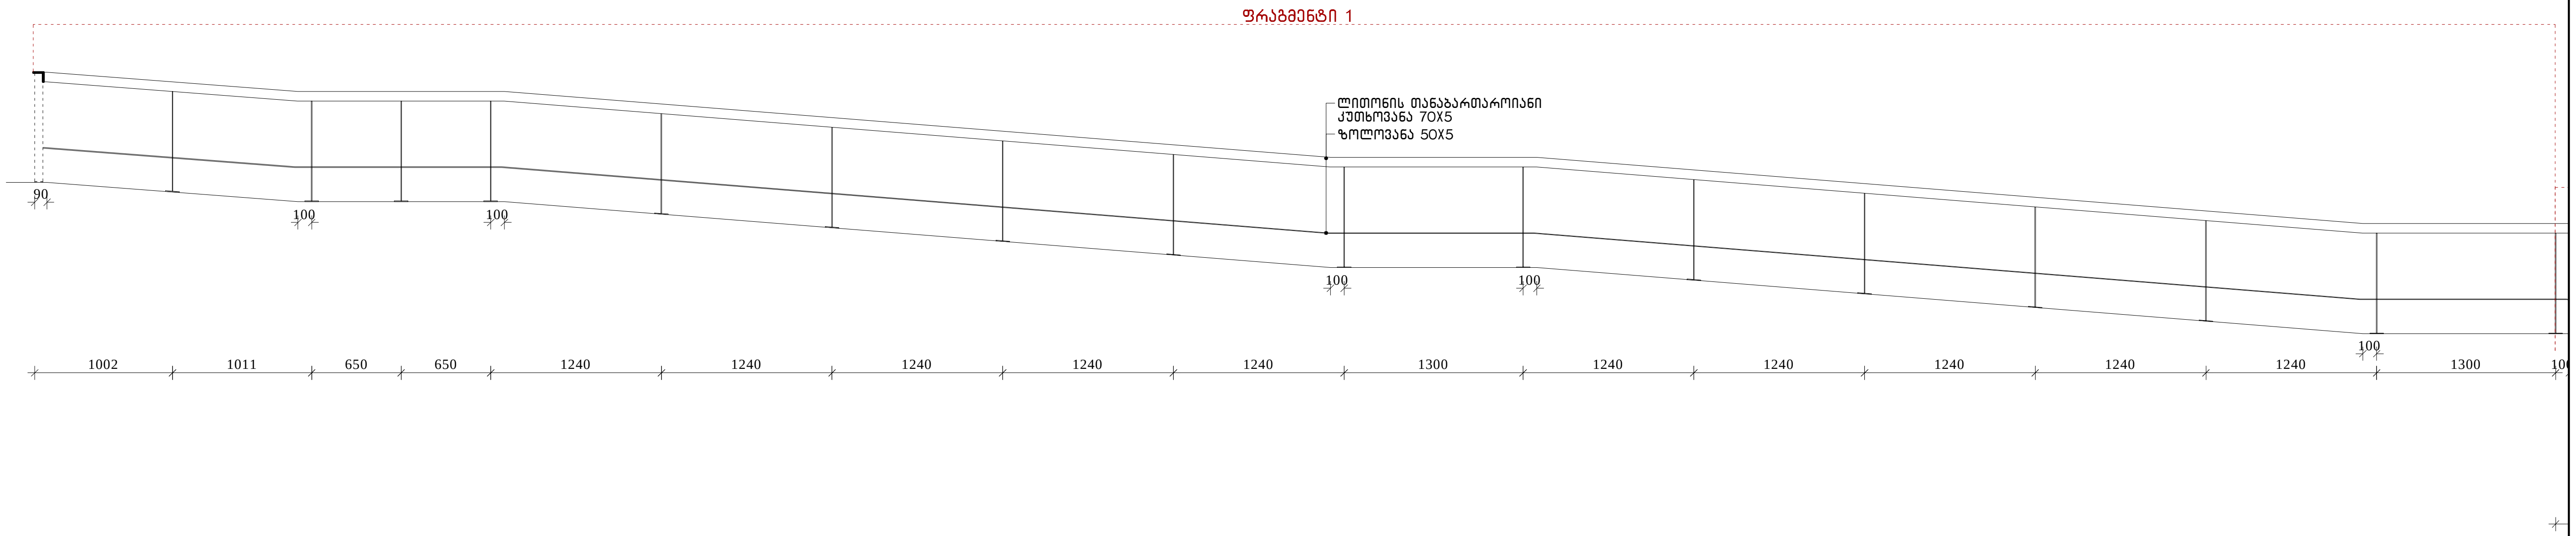

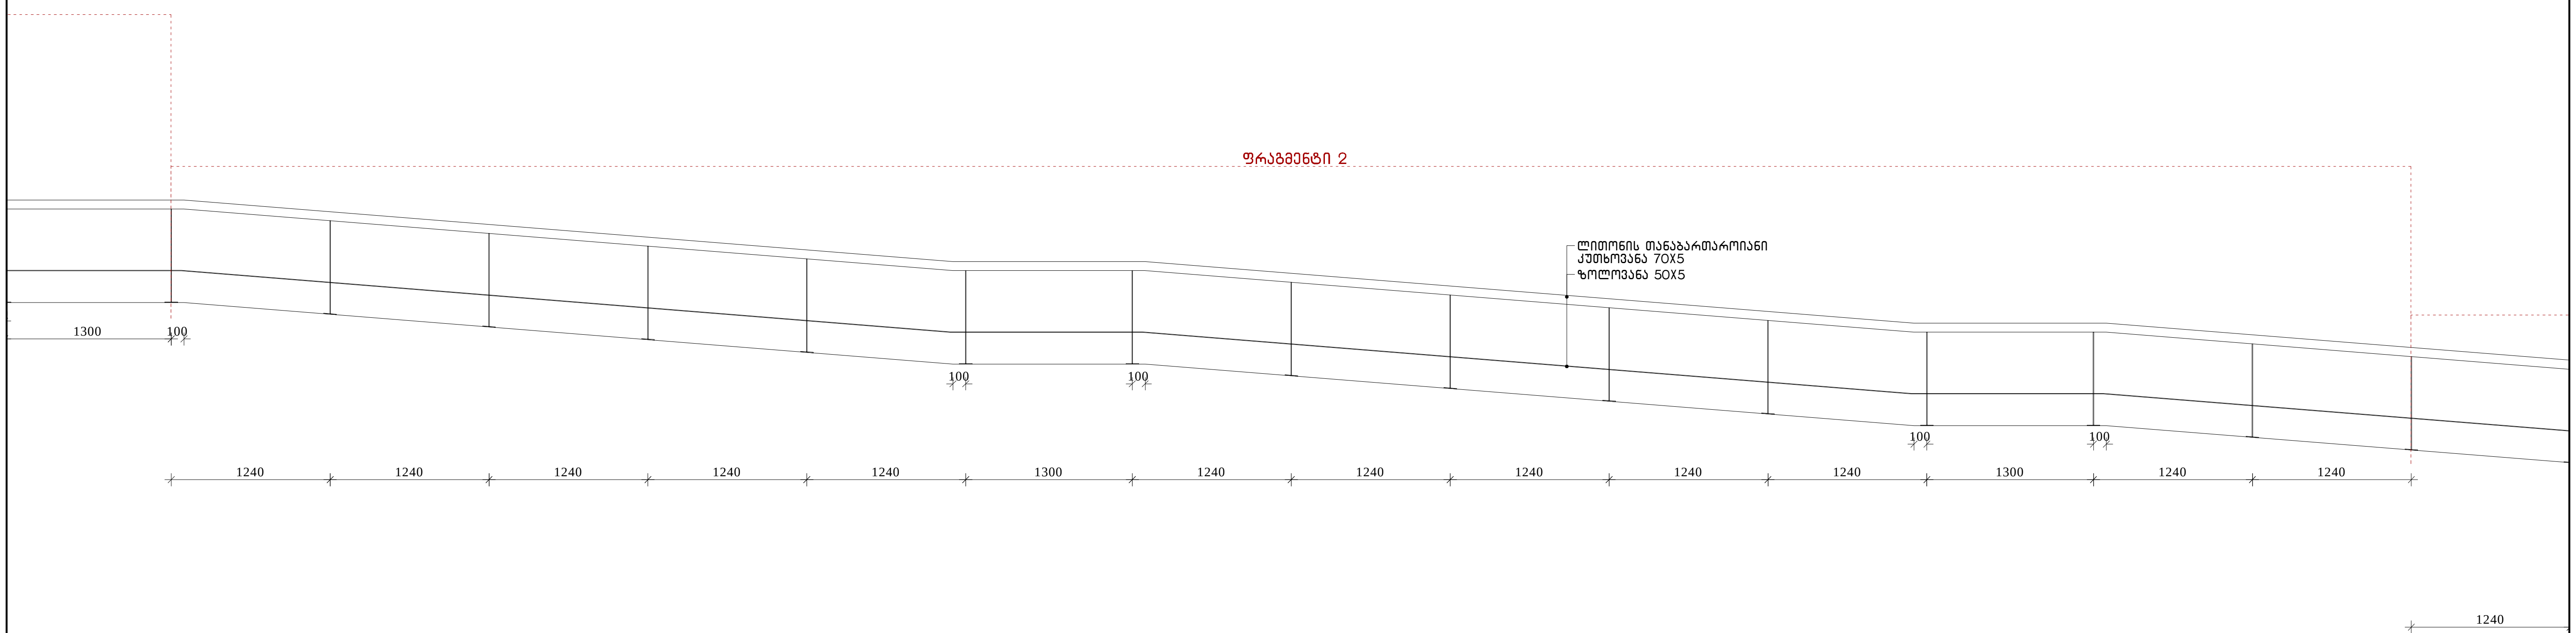

შენიშვნები

ლითონის მოაჯირი შილებოს და დაიფაროს ანტიკოროზიული ხსნარით

არქიტექტორი	ანა ნაცვლიშვილი	[signature]
არქიტექტორი	ანუკი ბაბაკიშვილი	[signature]

დაკვეთა	1
სტადია	მუშა პროექტი
თარიღი	26.12.2016
ფორმატი	A3
მასშტაბი	1:50

პროექტის სახელწოდება და მისამართი

ქ. თბილისში. მ. შავიშვილის ქ.№2-ში მდებარე მიწის ნაკვეთზე ლანდშაფტის დიზაინი.

ნახაზის დასახელება

მოაჯირი 22

ფურცელი

30

კლიენტი

შპს "ოპტიმა საბურთალო"
ქ. თბილისი. მ. შავიშვილის ქ.№2.
ქ. თბილისი. ი. ჭავჭავაძის გამზ. №29.

საპროექტო ორგანიზაცია

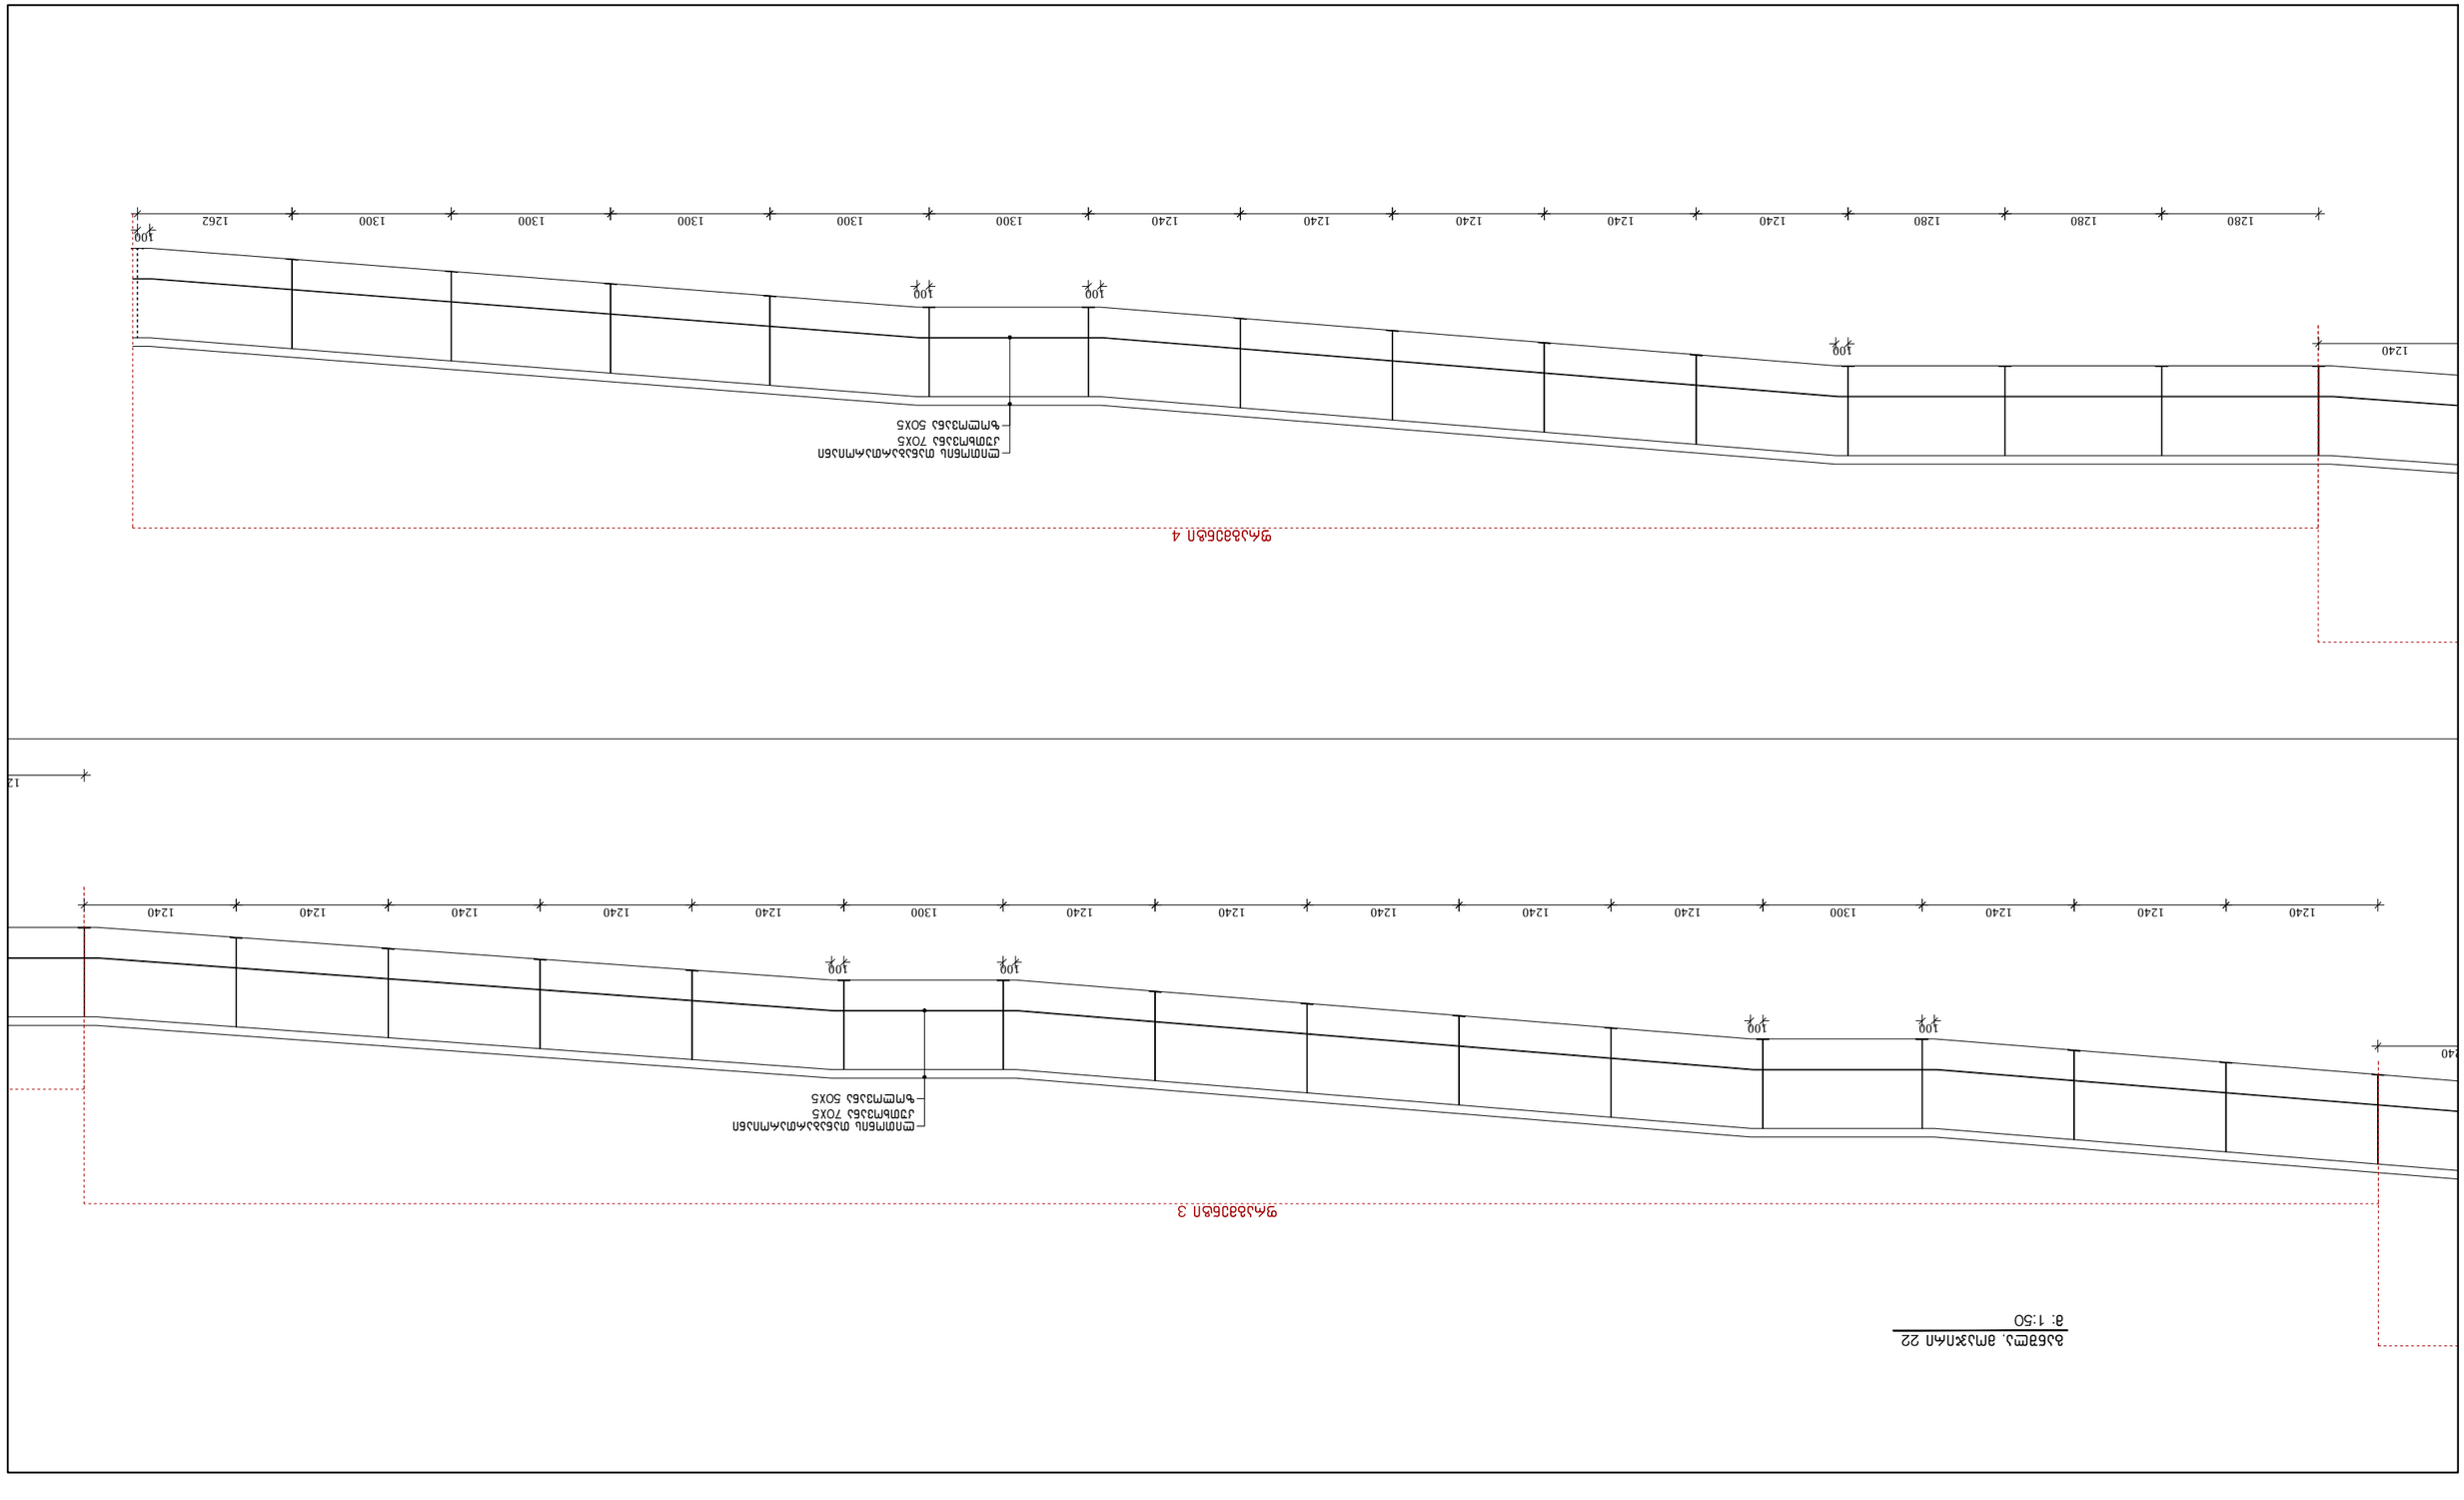

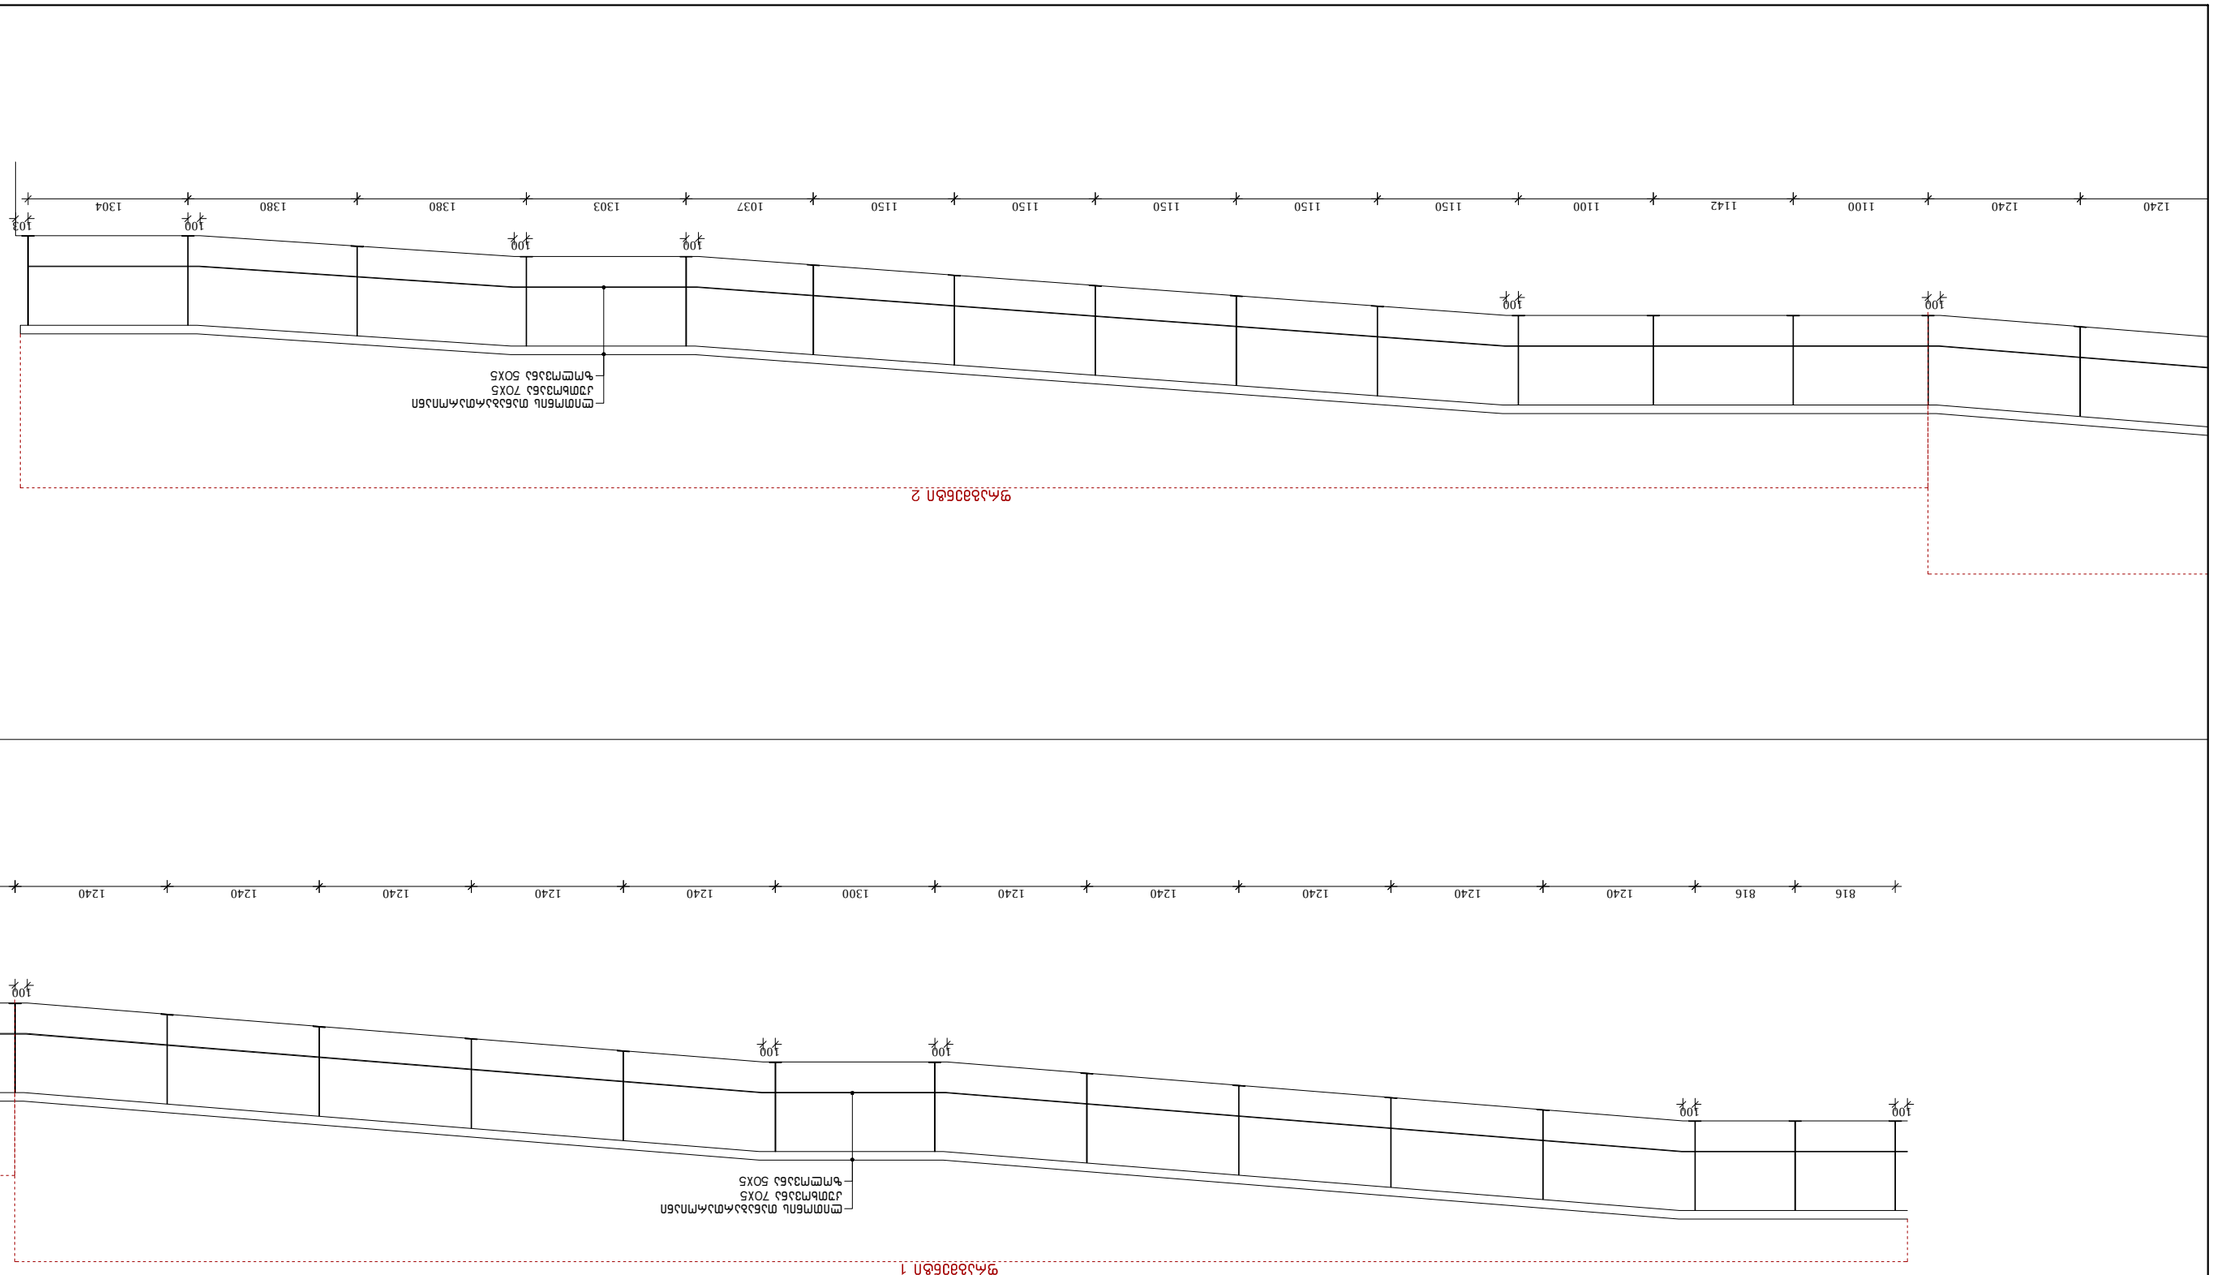

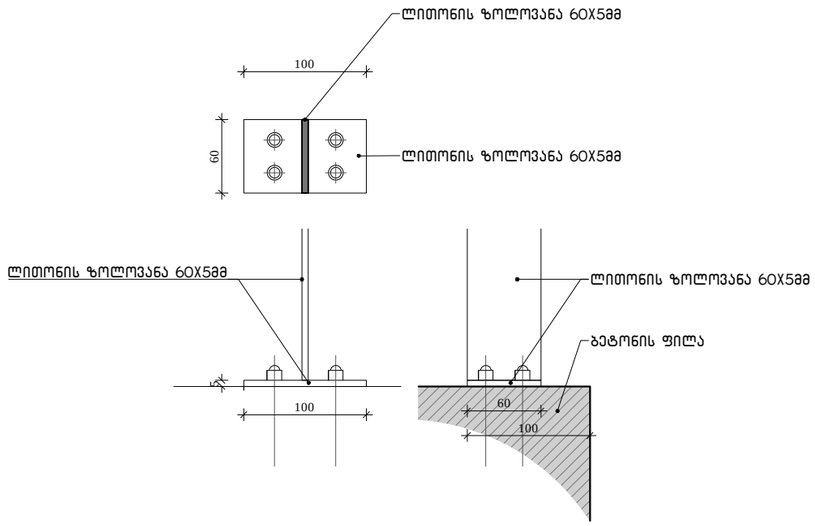

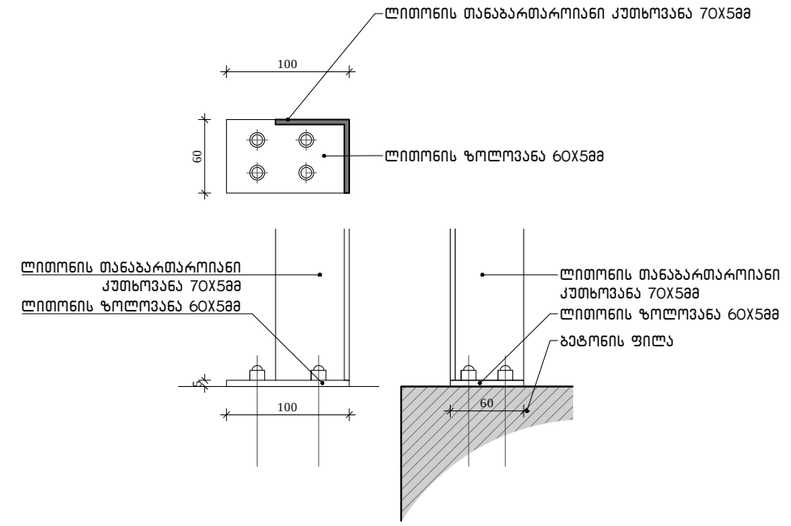

დასახელება	ზომა (მმ)	რაოდენობა (მრძ.მ)
კუთხოვანა	70X5	510.7
ზოლოვანა	50X5	496
ზოლოვანა	60X5	371.4

შენიშვნები

ლითონის მოაჯირი შიღებოს და დაიფაროს ანტიკოროზიული ხსნარით

არქიტექტორი	ანა ნასვლიშვილი	
არქიტექტორი	ანუკი ბაბაკიშვილი	

დაკვეთა	1
სტადია	მუშა პროექტი
თარიღი	26.12.2016
ფორმატი	A3
მასშტაბი	1:50

პროექტის სახელწოდება და მისამართი

ქ. თბილისში. მ. შავიშვილის ქ.№2-ში მდებარე მიწის ნაკვეთზე ლანდშაფტის დიზაინი.

ნახაზის დასახელება

მოაჯირი 23

ფურცელი

33

კლიენტი

შპს "ოპტიმა საბურთალო"
ქ. თბილისი. მ. შავიშვილის ქ.№2.
ქ. თბილისი. ი. ჟავჟავაძის გამზ. №29.

საპროექტო ორგანიზაცია

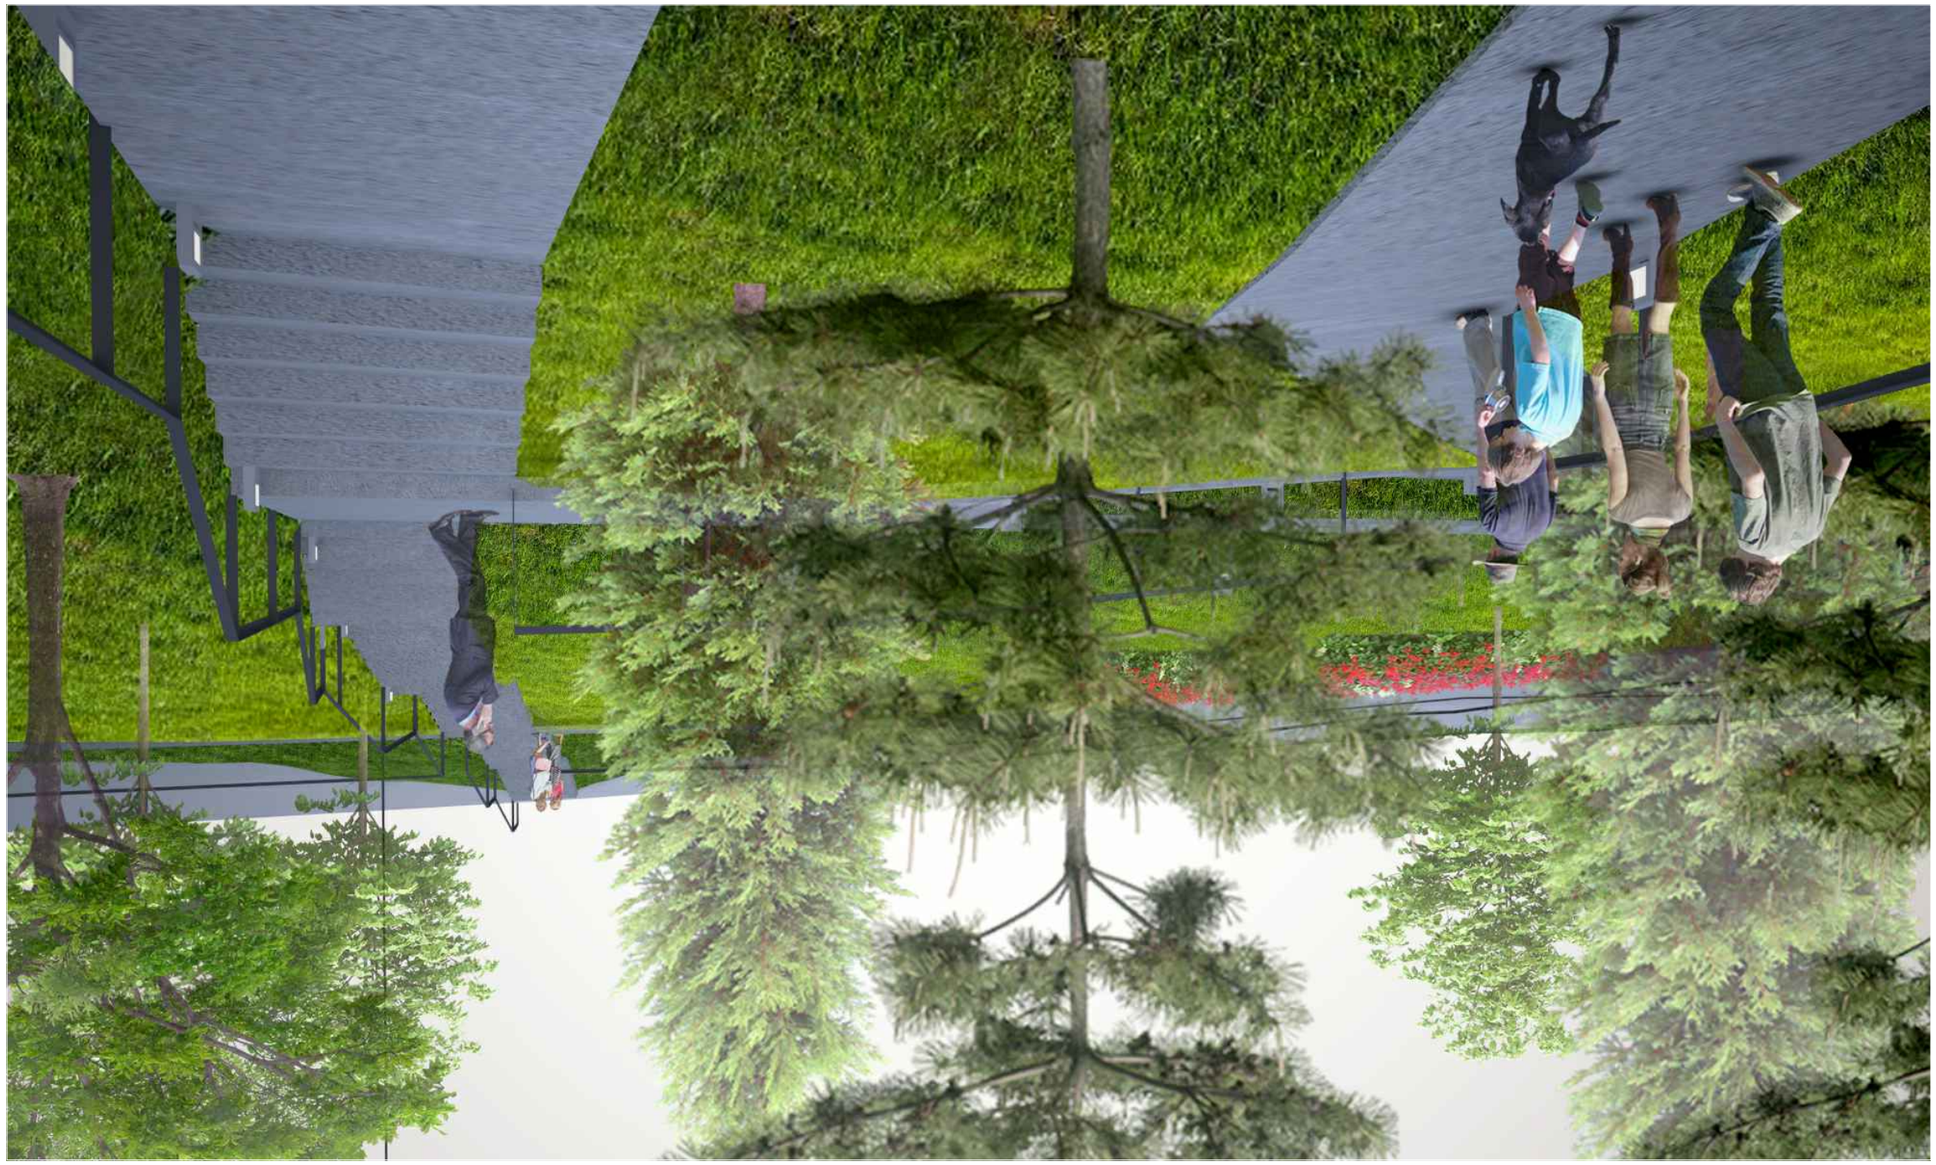









შენიშვნები

არქიტექტორი	ანა ნაცვლიშვილი	
არქიტექტორი	ანუკი ბაბაკიშვილი	

დაკვეთა	1
სტადია	მუშა პროექტი
თარიღი	26.12.2016
ფორმატი	A3
მასშტაბი	

პროექტის სახელწოდება და მისამართი

ქ. თბილისში. მ. შავიშვილის ქ.№2-ში მდებარე მიწის ნაკვეთზე ლანდშაფტის დიზაინი.

ნახაზის დასახელება

ვიზუალიზაცია

ფურცელი

32

კლიენტი

შპს "ოპტიმა საბურთალო"
ქ. თბილისი. მ. შავიშვილის ქ.№2.
ქ. თბილისი. ი. ჭავჭავაძის გამზ. №29.

საპროექტო ორგანიზაცია















ქ. თბილისში. მ. შავიშვილის ქ.№2-ში მდებარე მიწის
ნაკვეთზე ლანდშაფტის დიზაინი.

ვერტიკალური გეგმარება.

2016წ.

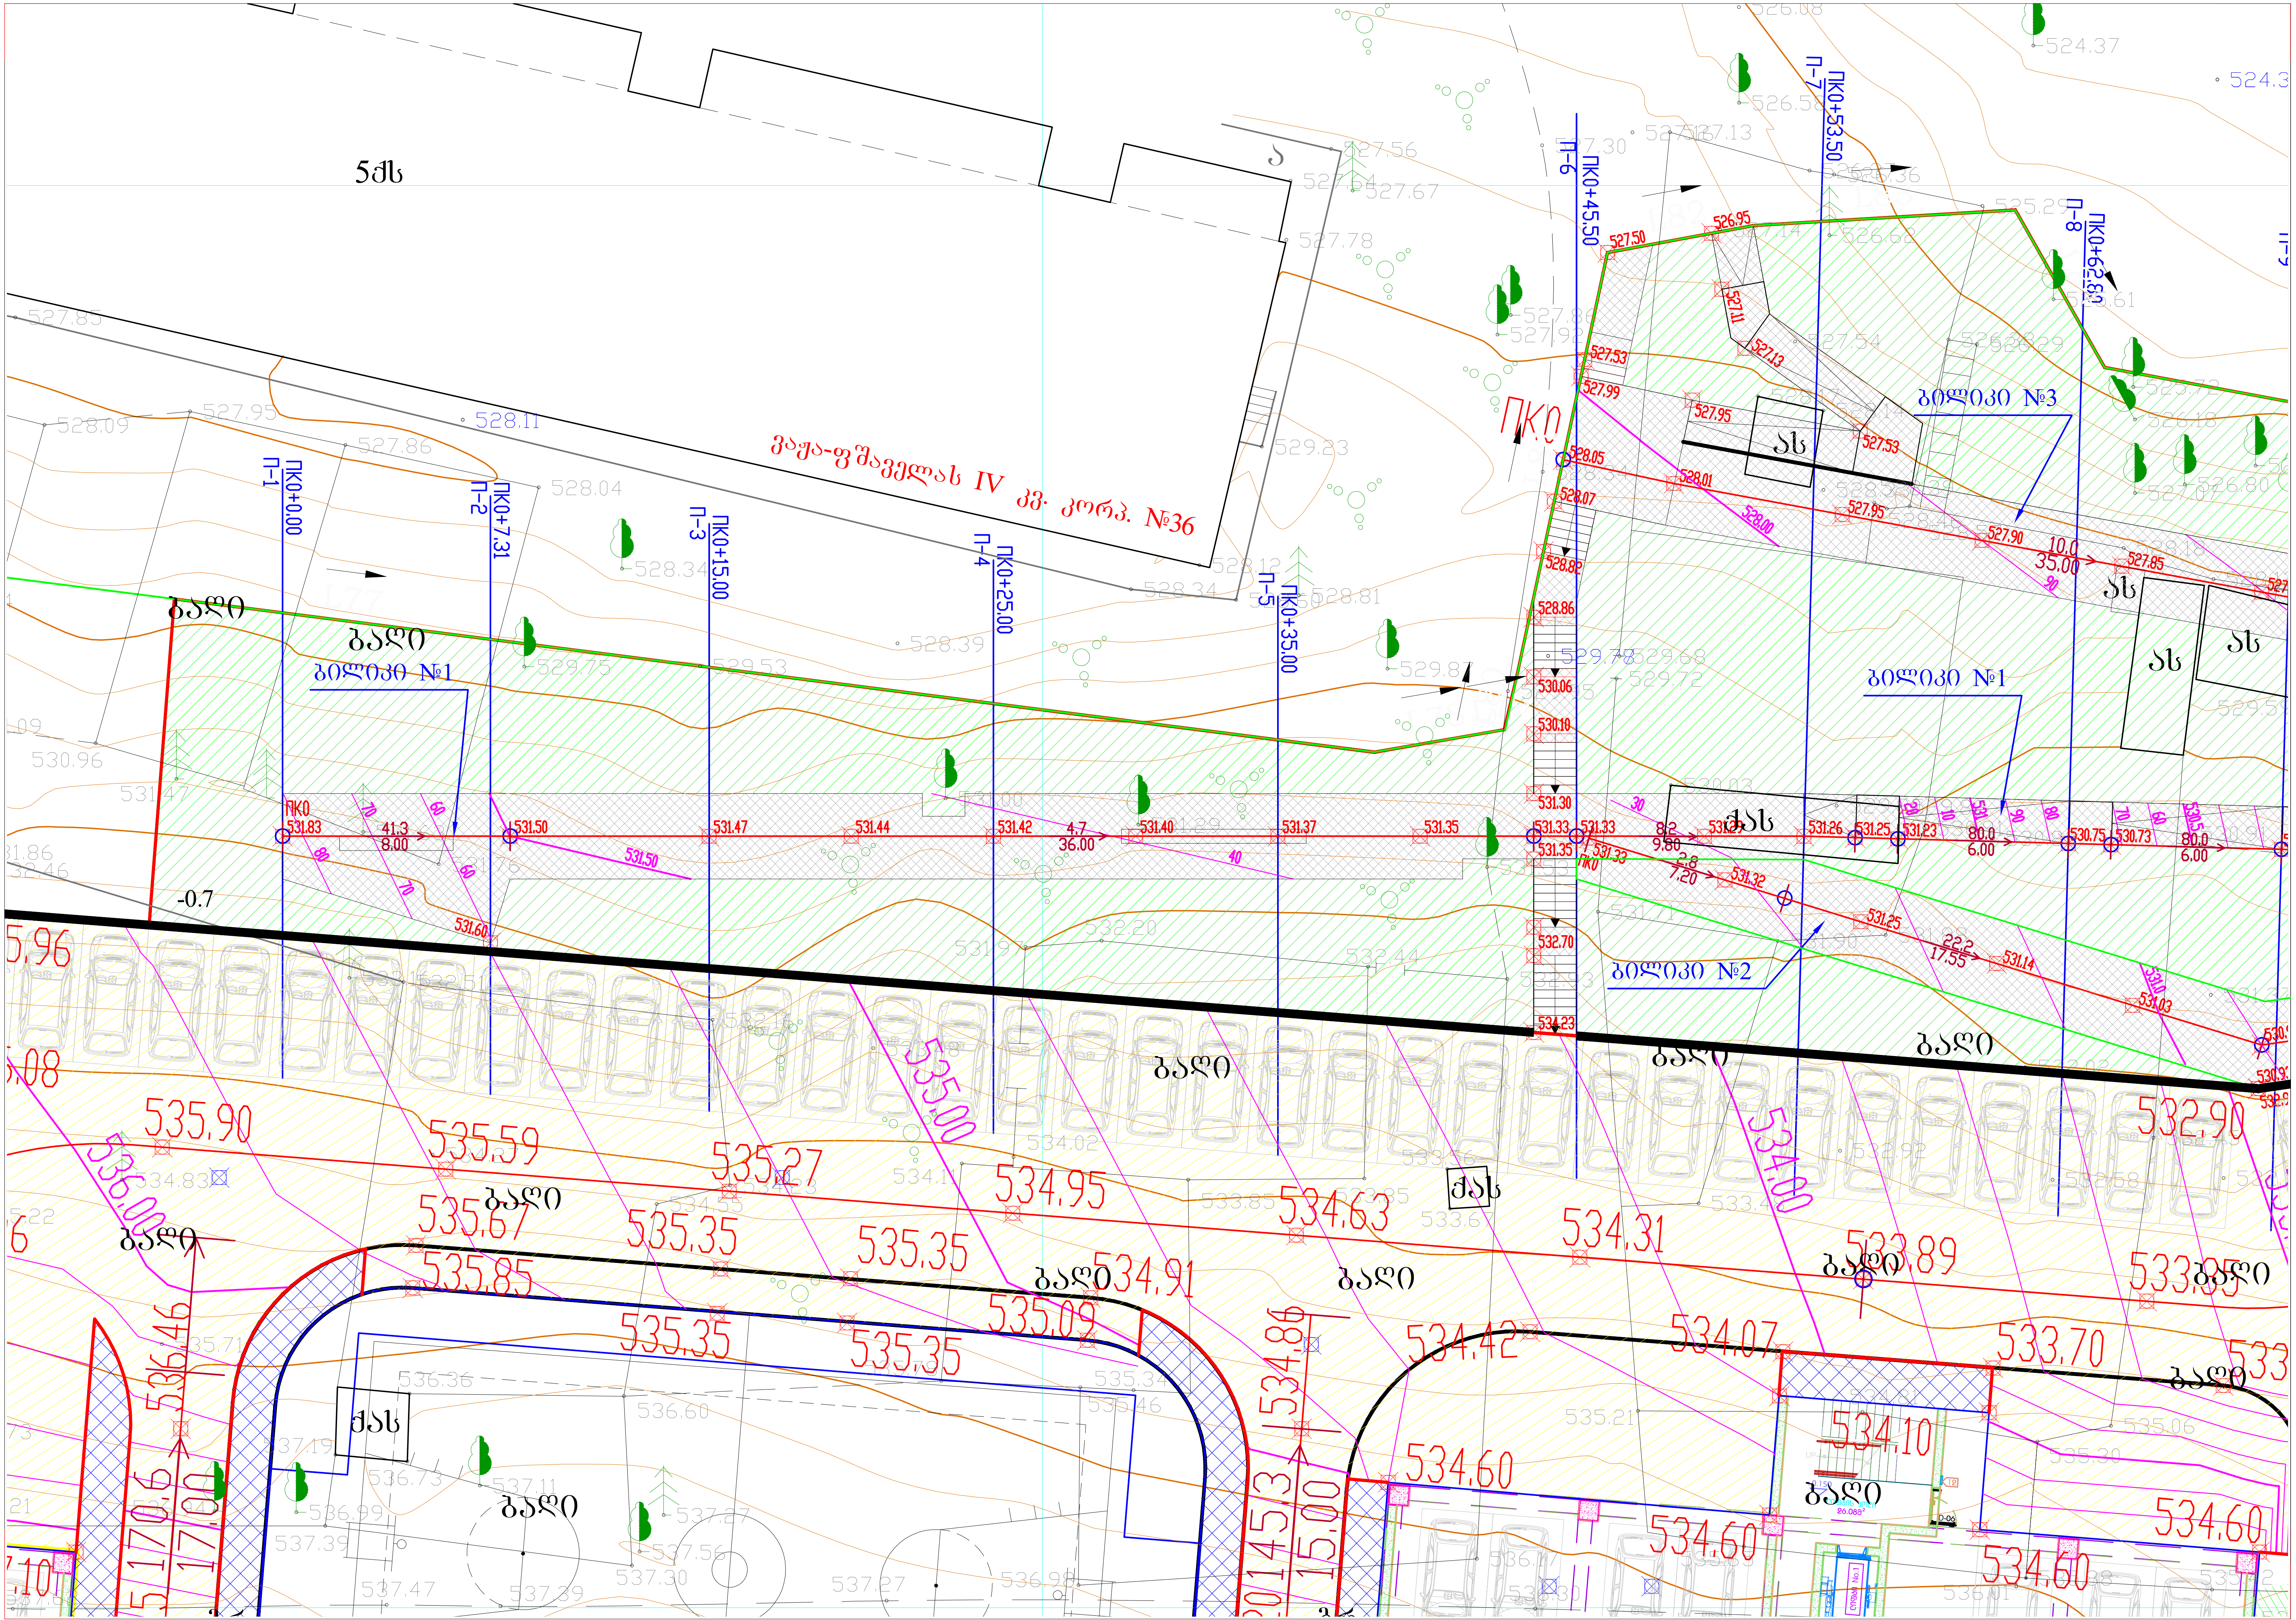

5ქს
ვაჟა-ფშაველას IV კვ. კორპ. №36
ПК0+0.00
П-1
ПК0+7.31
П-2
ПК0+15.00
П-3
ПК0+25.00
П-4
ПК0+35.00
П-5
ПК0+45.50
П-6
ПК0+53.50
П-7
ПК0+62.80
П-8
ПК0
ბაღი
ბილიკი №1
ბილიკი №2
ბილიკი №3
ას
ქას
ქს
535.90
535.59
535.27
534.95
534.63
534.31
533.89
535.67
535.35
535.85
534.91
535.09
534.42
534.07
533.70
534.10
534.60
532.90
535.00
534.00
536.00

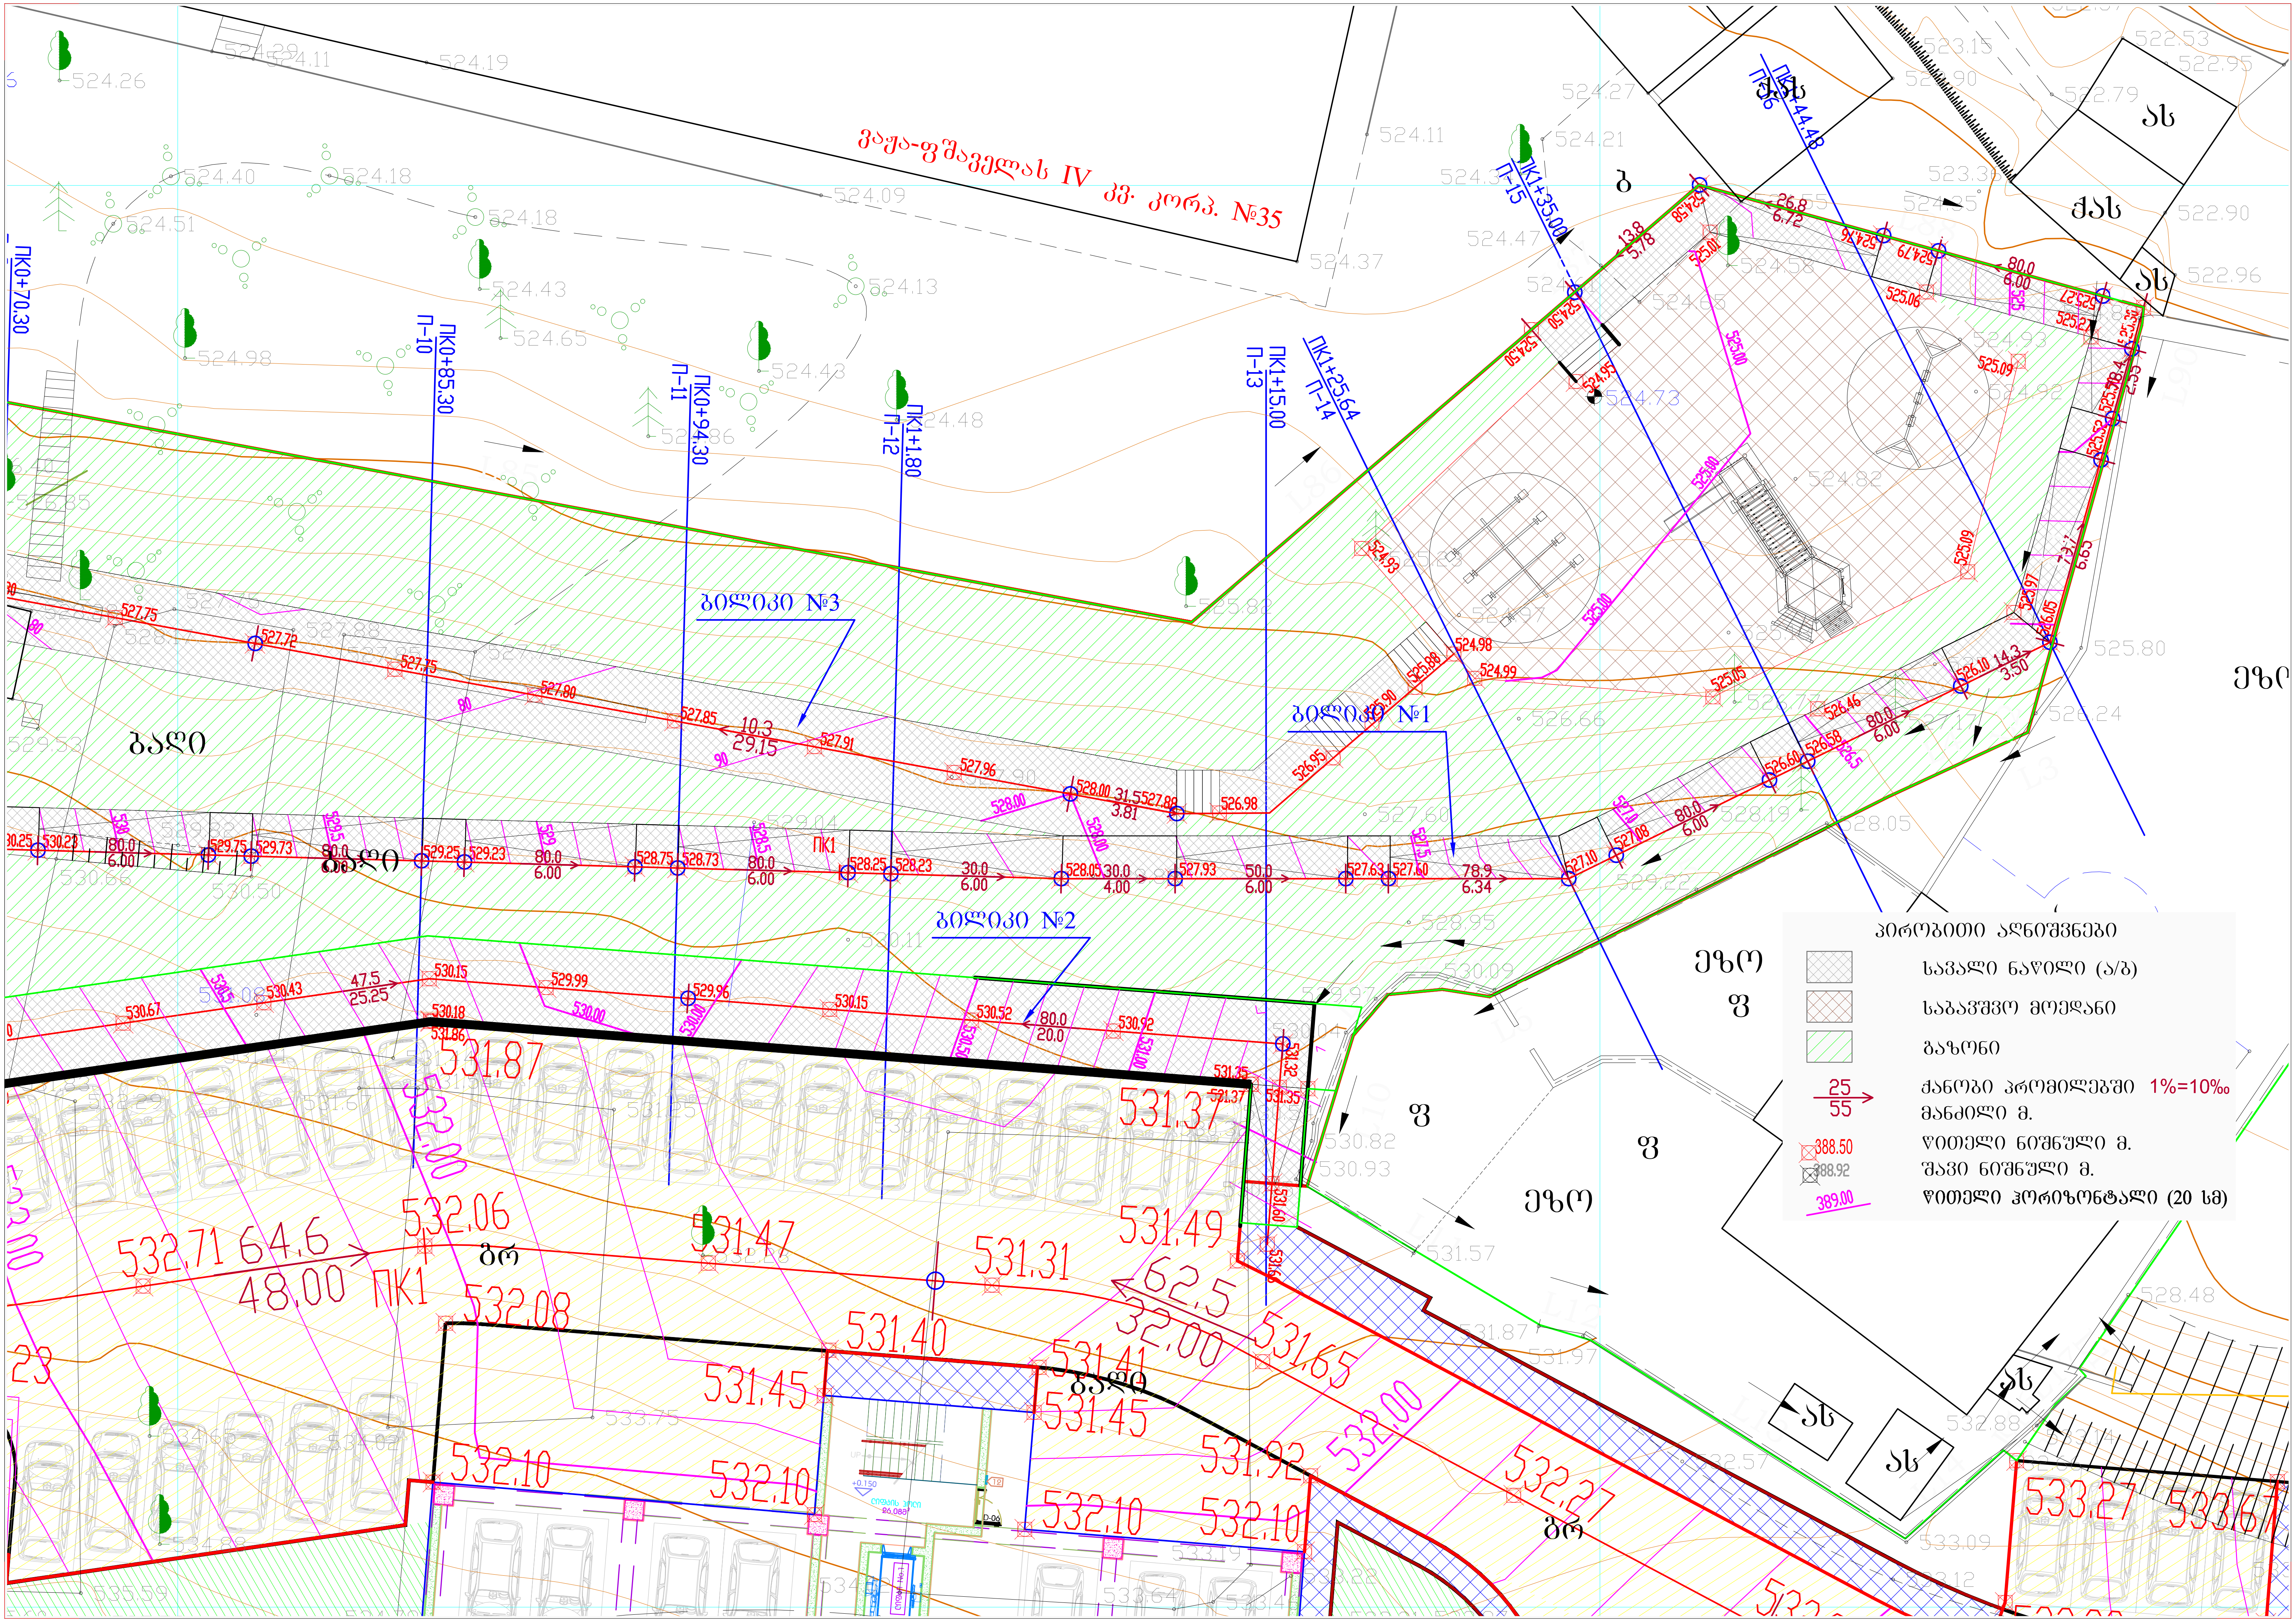

ვაჟა-ფშაველას IV კვ. კორპ. №35
ПК0+70.30
ПК0+85.30
П-10
ПК0+94.30
П-11
ПК1+1.80
П-12
ПК1+15.00
П-13
ПК1+25.64
П-14
ПК1+35.00
П-15
ПК1+44.48
П-16
ბილიკი №3
ბილიკი №1
ბილიკი №2
ბაღი
ПК1
ბრ
ეზო
პირობითი აღნიშვნები
სავალი ნაწილი (ა/ბ)
საბავშვო მოედანი
გაზონი
ქანობი პრომილებში 1%=10‰
მანძილი მ.
წითელი ნიშნული მ.
შავი ნიშნული მ.
წითელი ჰორიზონტალი (20 სმ)

ბილიკი №1
გრძივი პროფილი

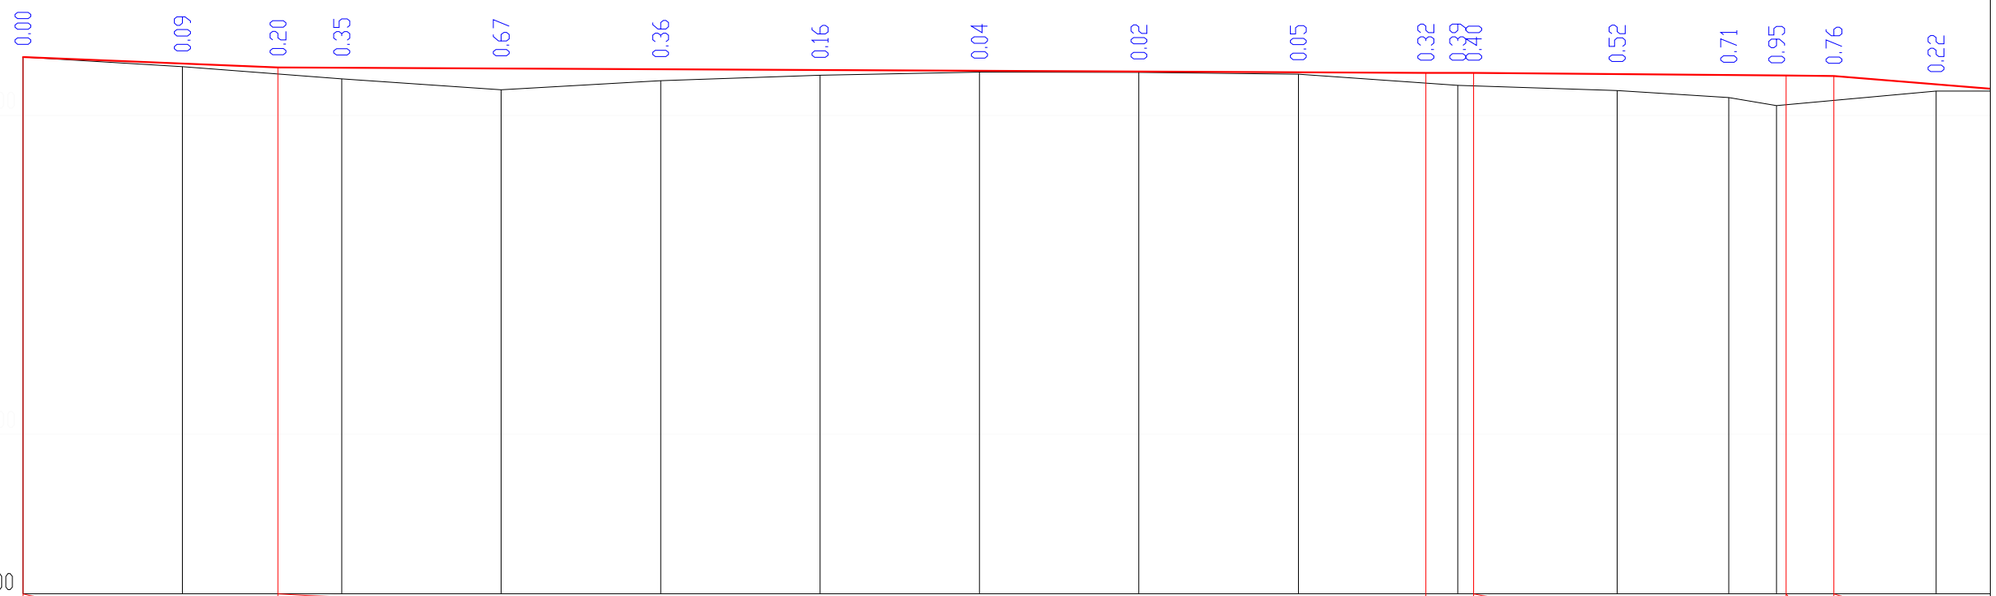

მ 1:1000 ჰორიზონტალური
მ 1:100 ვერტიკალური

| | | |

ბილიკი №1
გრძივი პროფილი

გაბარძელება

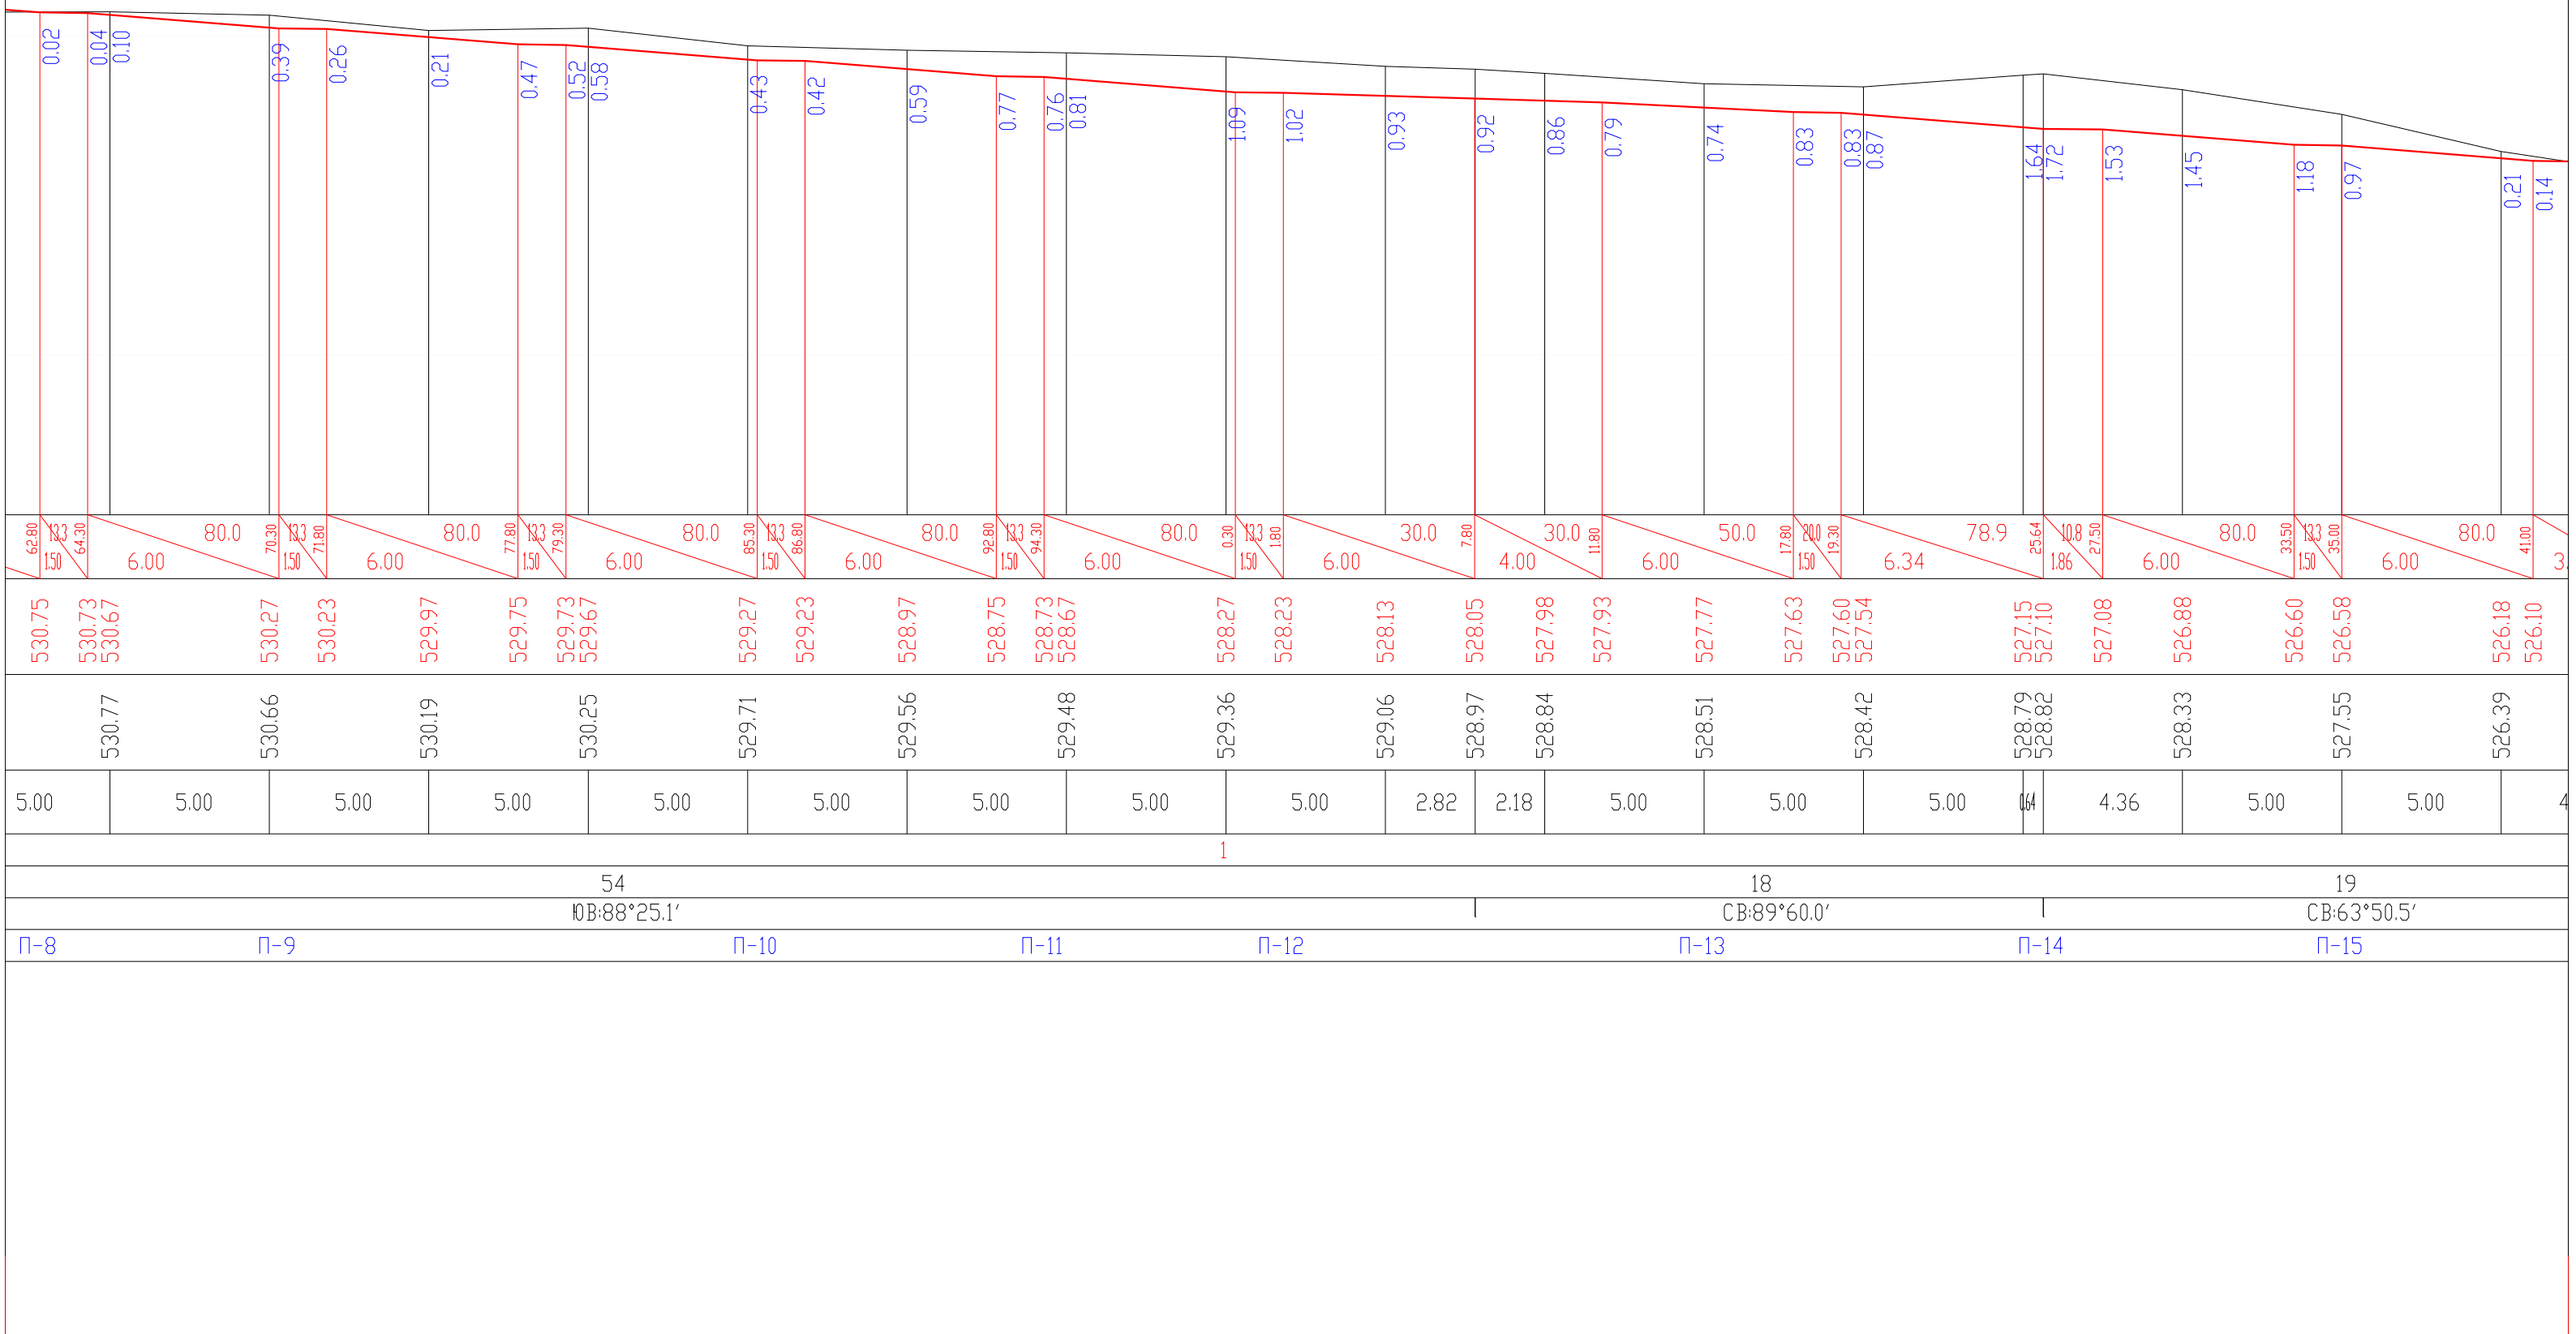

ბილიკი №1
გრძივი პროფილი

გაბარძელება

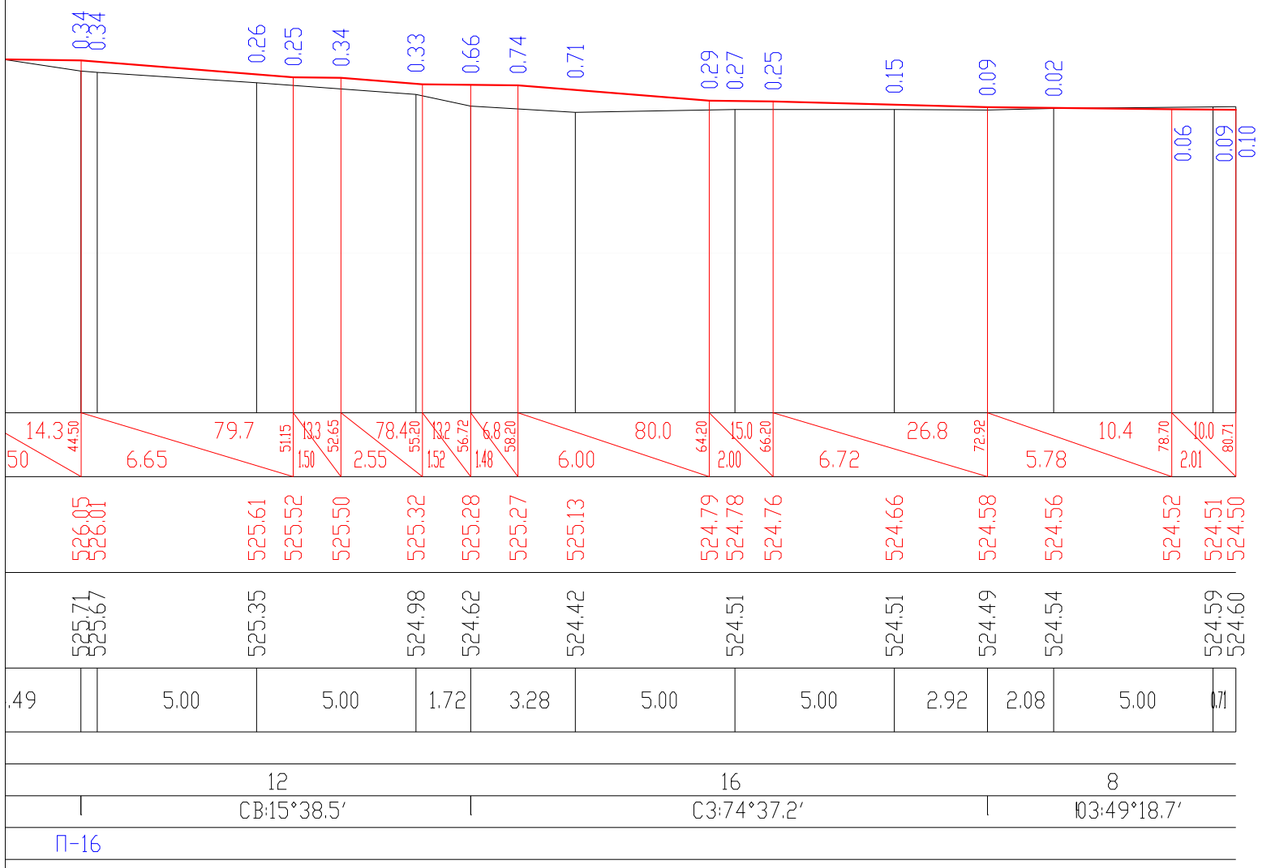

						2016 წ.	
			ვერტიკალური ბეგმარება ბილიკების მოწყობა			მასშტაბი ჰ 1:200	
			გრძივი პროფილი ბილიკი №1	სტადია	ფურც.	სულ.	ფურც. ზომა.
შეასრულა	თ. ბუჩუკური			მ.პრ	ვბ-2	9	A3

მ 1:200 ჰორიზონტალური
მ 1:200 ვერტიკალური

საპროექტო მონაცემები	ნიშნული, მ	
	მანძილი, მ	
ფაქტიური მონაცემები	ნიშნული, მ	
	მანძილი, მ	

პ-1 პკ 0+0.00

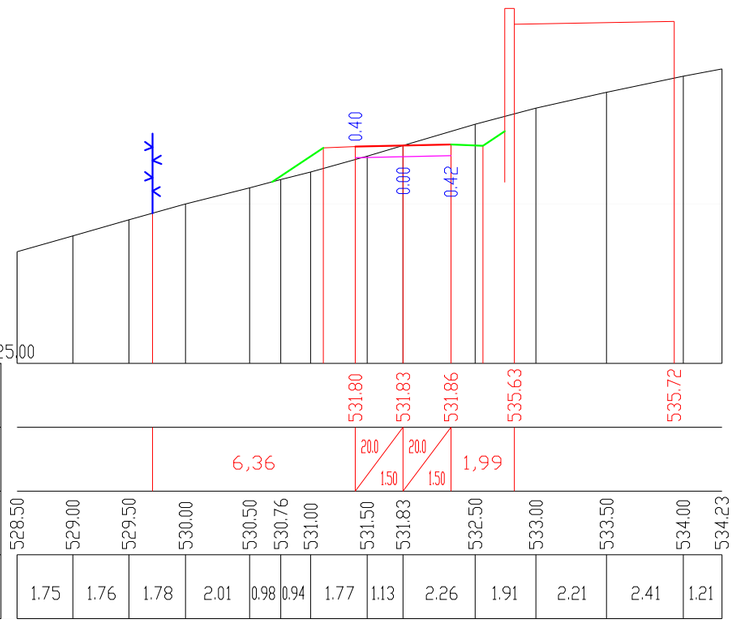

პ-2 პკ 0+7.31

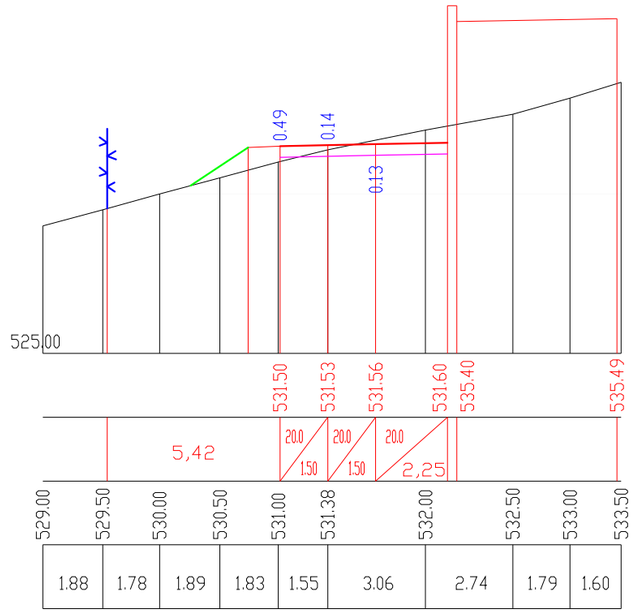

პ-3 პკ 0+15.00

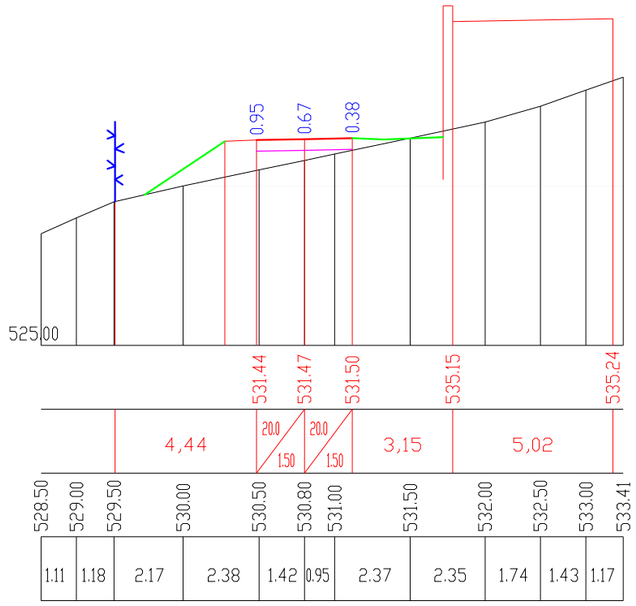

პ-4 პკ 0+25.00

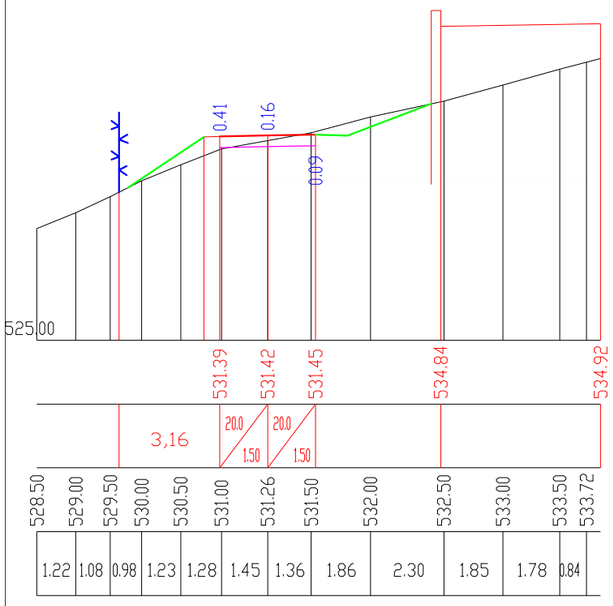

პ-5 პკ 0+35.00

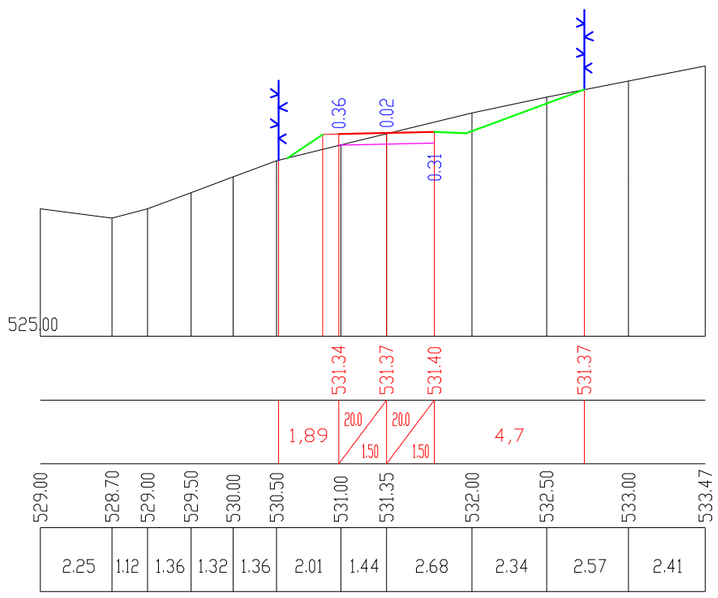

პ-6 პკ 0+45.50

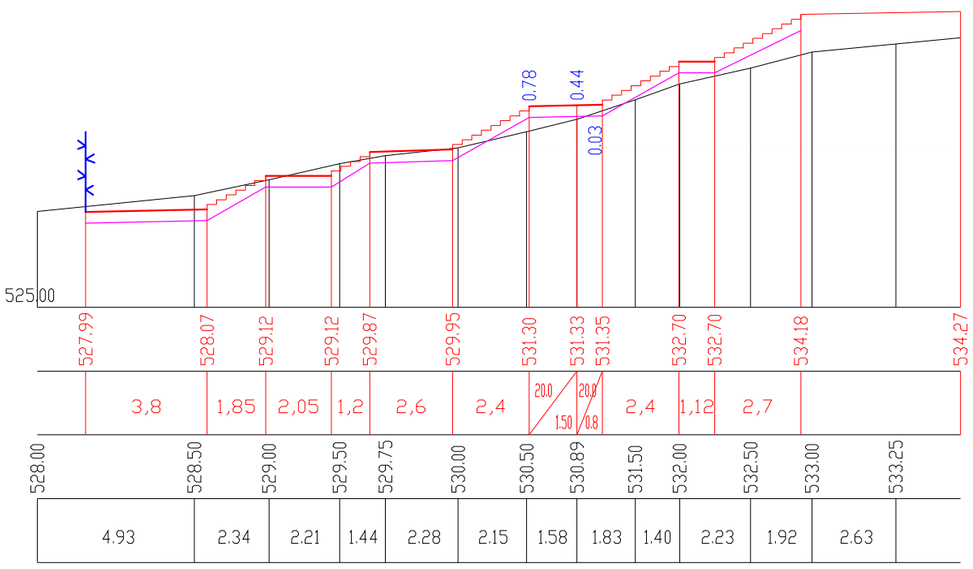

2016 წ.

			ვერტიკალური განივი ბილიკების მოწყობა			მასშტაბი მ 1:200	
			განივი ჭრილები	სტადია	ფურც.	სულ.	ფურც. ზომა.
შეასრულა	თ. ბუჩუკური			მპრ	ვგ-3	9	A3

პ-7 პკ 0+53.50

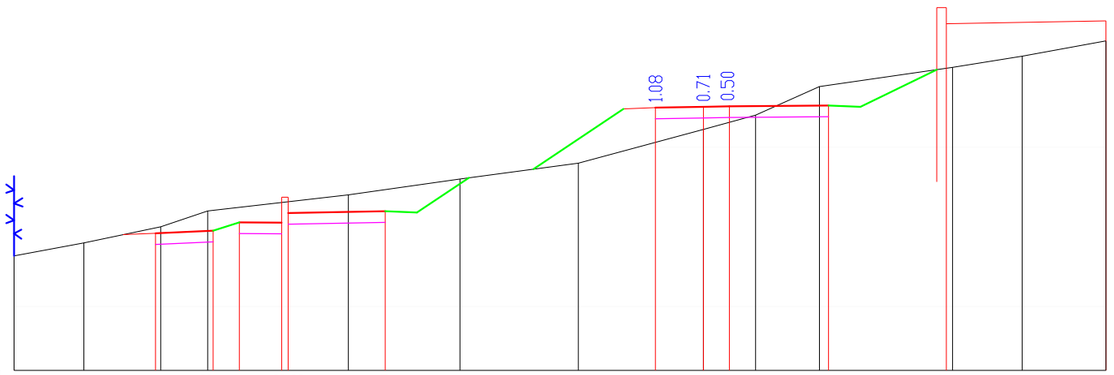

		527.30	527.38	527.64	527.63	527.93	527.99	531.23	531.26	531.28	531.30	533.87	533.96
საპროექტო მონაცემები	მანძილი, მ	4,44	1,81	0,82 / 1,53		3,04	8,48	20.0 / 1.50	0.82		3,11	3,69	
	ნიშნული, მ	526.59	527.00	527.50	528.00	528.50	529.00	529.50	530.56	531.00	531.90	532.50	532.85	533.33
ფაქტიური მონაცემები	მანძილი, მ		2.40	1.47	4.41	3.50	3.71	3.92	1.64	2.00	4.18	2.18	2,63	

მ 1:200 ჰორიზონტალური
მ 1:200 ვერტიკალური

პ-8 პკ 0+62.80

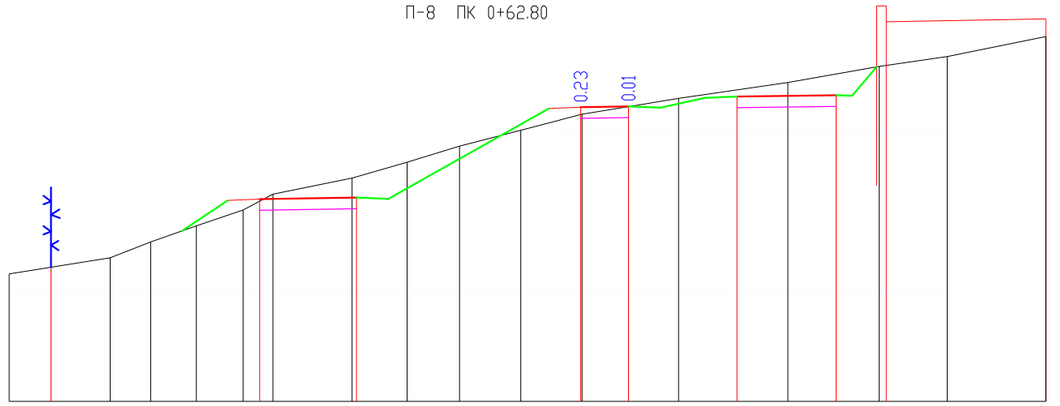

	527.84	527.89	530.72	530.75	531.06	531.10	533.40	533.49
მანძილი, მ	6,54	3,04	7,03	20.0 / 1.50	3,4	3,11	1,57	
ნიშნული, მ	525.50	526.00	526.50	527.00	527.50	528.00	528.50	529.00	529.50	530.00	530.50	530.74	531.00	531.50	532.00	532.31	532.94
მანძილი, მ	3.16	1.26	1.44	1.46	0.94	2.48	1.73	1.65	1.92	1.92	1.46	1.57	3.42	2.86	2.14	3,09	

პ-9 პკ 0+70.30

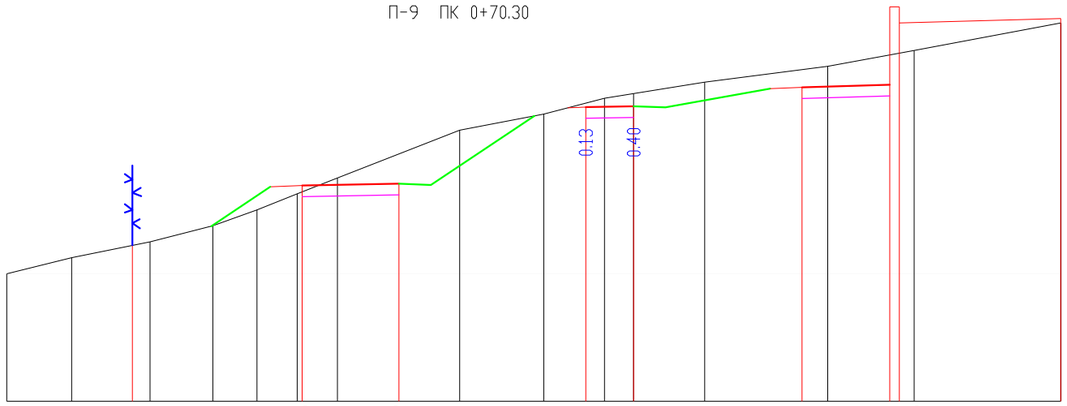

	527.76	527.82	530.22	530.25	530.84	530.92	532.86	533.00
მანძილი, მ	5,32	3,04	5,86	20.0 / 1.50	5,28	3,05		
ნიშნული, მ	525.00	525.50	526.00	526.50	527.00	527.50	528.00	529.50	530.00	530.50	530.65	531.00	531.50	532.00	532.86
მანძილი, მ	2.03	2.46	1.97	1.39	1.26	1.26	3.83	2.63	1.90	0.92	2.23	3.86	2.71	4,6	

პ-10 პკ 0+85.30

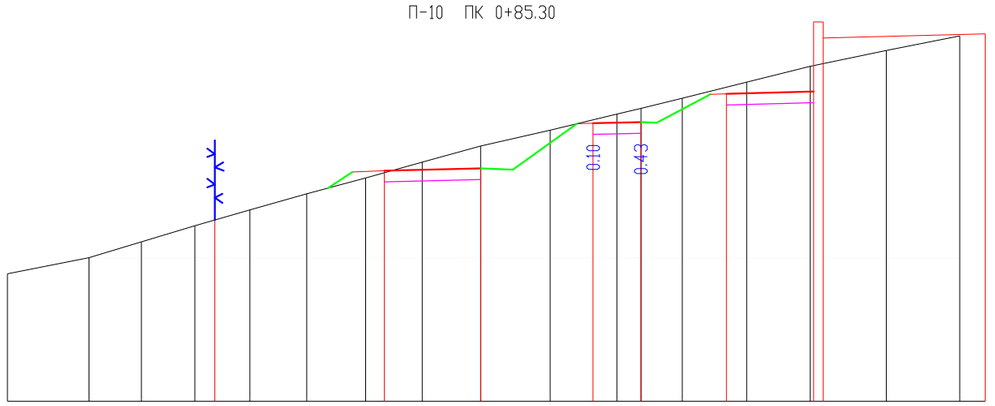

	527.73	527.80	529.22	529.25	530.14	530.21	531.89	532.02
მანძილი, მ	5,31	3,03	3,52	20.0 / 1.50	2,68	3,04		
ნიშნული, მ	524.50	525.00	525.50	526.00	526.50	527.00	527.50	528.00	528.50	529.00	529.50	529.68	530.00	530.50	531.00	531.50	531.95
მანძილი, მ	2.55	1.65	1.67	1.73	1.79	1.85	1.78	1.83	2.19	2.09	0.76	1.29	2.03	1.99	2.38	2.31	

						2016 წ.	
			ვერტიკალური გეგმარება ბილიკების მოწყობა			მასშტაბი მ 1:200	
			განივი ჭრილები	სტადია	ფურც.	სულ.	ფურც. ზომა.
შეასრულა	თ. ბუჩუკური			მპრ	გგ-4	9	A3

მ 1:200 ჰორიზონტალური
მ 1:200 ვერტიკალური

საპროექტო მონაცემები	ნიშნული, მ	
	მანძილი, მ	
ფაქტიური მონაცემები	ნიშნული, მ	
	მანძილი, მ	

პ-11 პკ 0+94.30

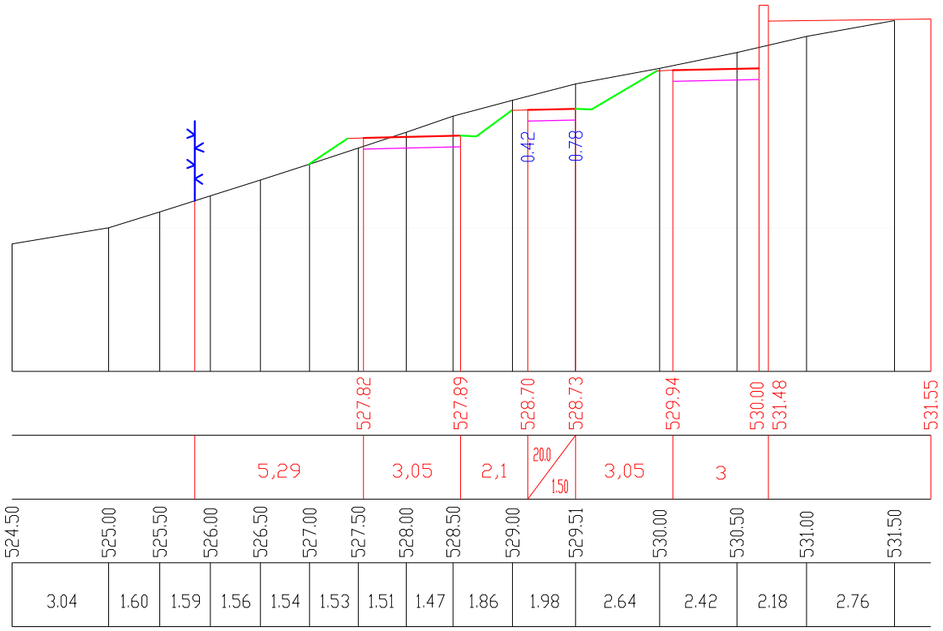

პ-12 პკ 1+1.80

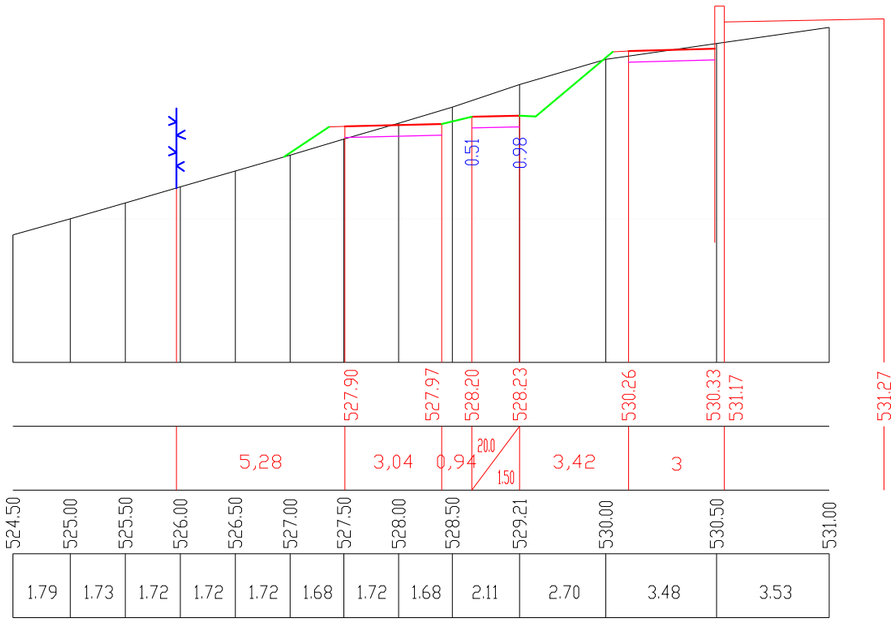

პ-13 პკ 1+15.00

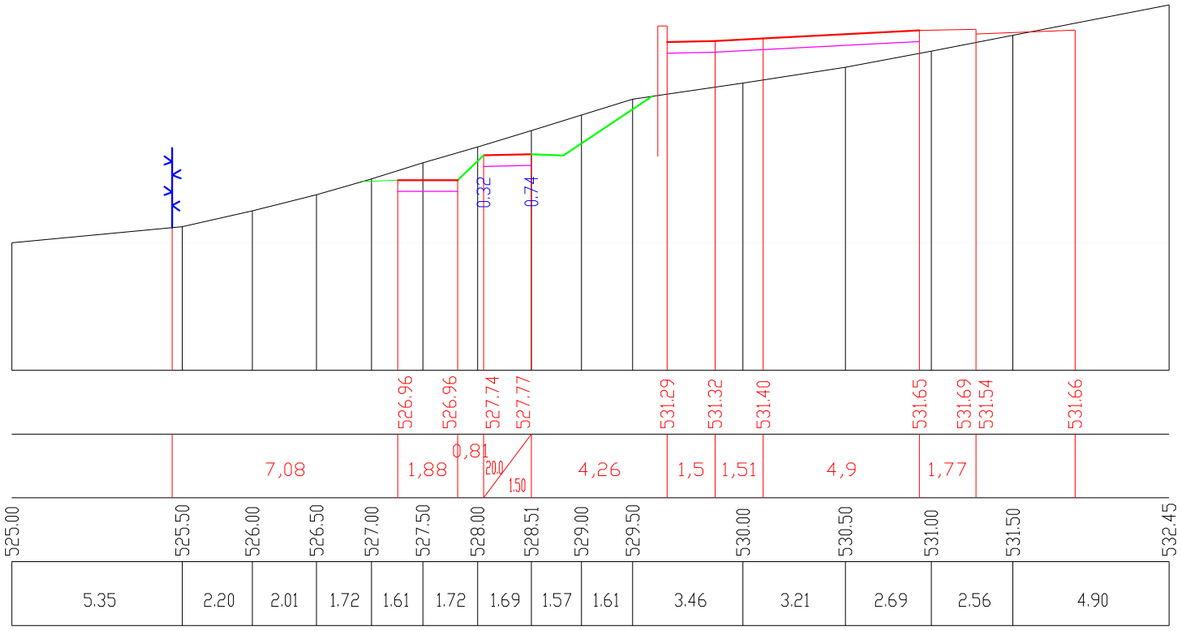

პ-14 პკ 1+25.64

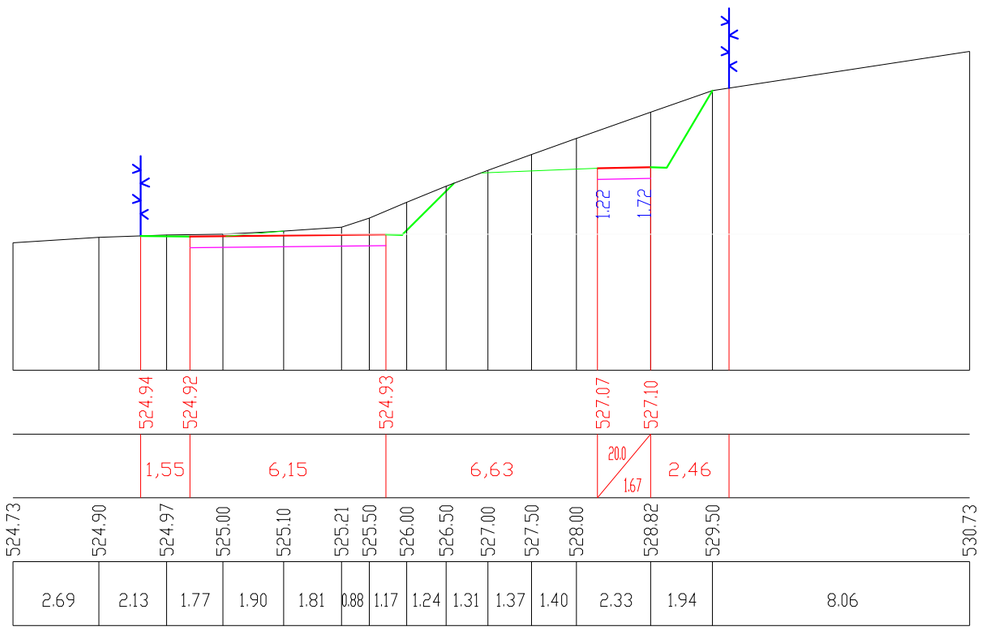

							2016 წ.	
			ვერტიკალური გეგმარება ბილიკების მოწყობა				მასშტაბი მ 1:200	
			განივი ჭრილები	სტადია	ფურც.	სულ.	ფურც. ზომა.	
შეასრულა	თ. ბუჩუკური			მ.პრ	ვგ-5	9	A3	

პ-15 პკ 1+35.00

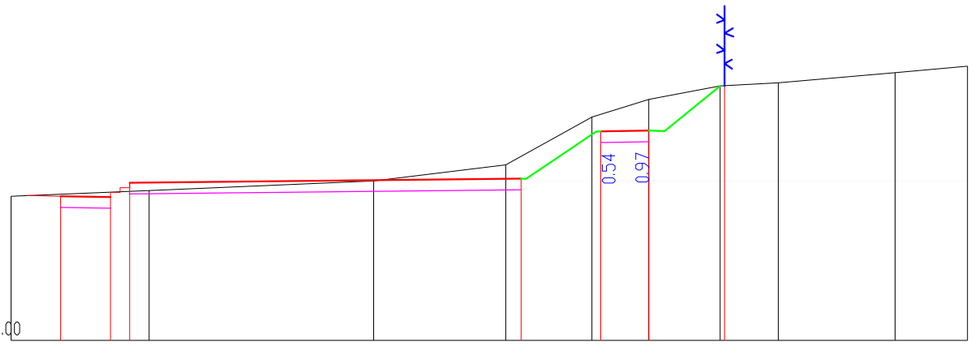

ჰ 1:200 ჰორიზონტალური
ვ 1:200 ვერტიკალური

		520.00	524.52	524.49	524.94	525.09	526.55	526.58			
საპროექტო მონაცემები	ნიშნული, მ										
	მანძილი, მ		1,56	0,4	10	12,28	2,5	20.0 1.50	2,38		
ფაქტიური მონაცემები	ნიშნული, მ		524.52	524.70	525.00	525.50	527.00	527.55	527.97	528.07	528.39	528.59
	მანძილი, მ		4.33	7.04	4.14	2.71	1.78	2.24	1.82	3.66	2.28	

პ-16 პკ 1+44.48

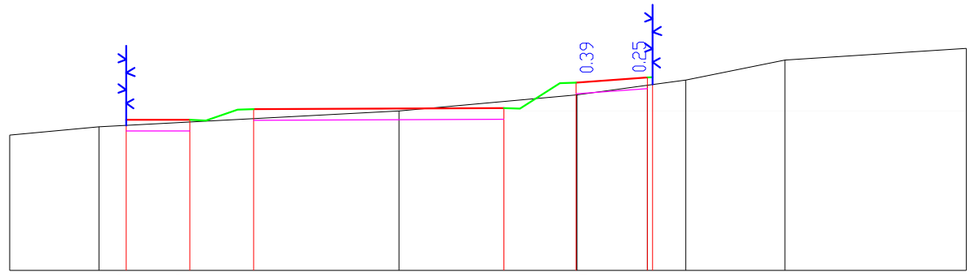

		524.72	524.72	525.06	525.09	525.89	526.05			
საპროექტო მონაცემები	ნიშნული, მ									
	მანძილი, მ	2	2	4	7,85	2,26	20.0 2.24			
ფაქტიური მონაცემები	ნიშნული, მ	524.24	524.50	525.00	525.50	525.80	525.97	526.59	526.96	
	მანძილი, მ	2.80	9.41	5.59	2.20	1.20	3.11	5.68		

					2016 წ.		
			ვერტიკალური გეგმარება ბილიკების მოწყობა		მასშტაბი ჰ 1:200		
			განივი ჭრილები	სტადია	ფურც.	სულ.	ფურც. ზომა.
შეასრულა	თ. ბუჩუკური			მპრ	ვგ-6	9	A3

ბილიკი №2
გრძივი პროფილი

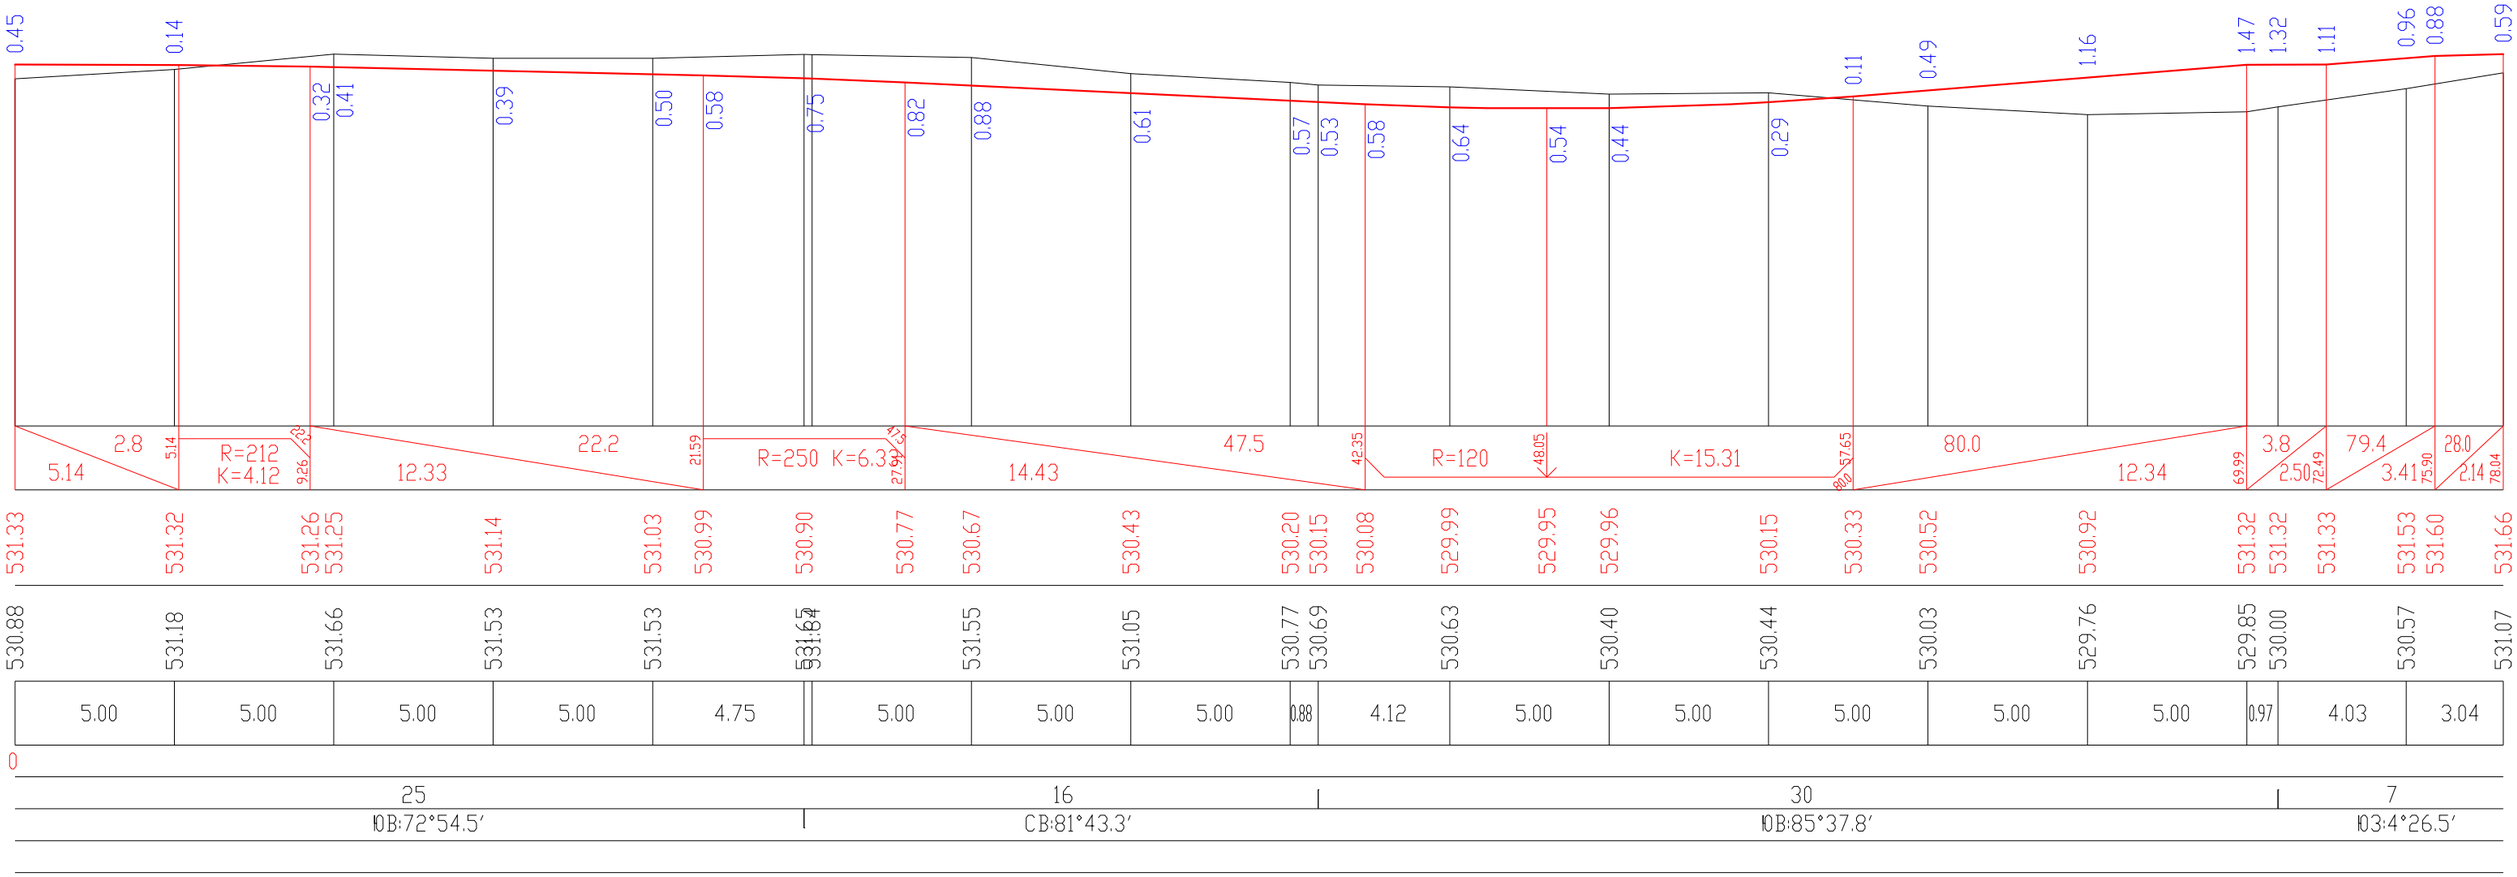

							2016 წ.	
			ვერტიკალური გეგმარება ბილიკების მოწყობა				მასშტაბი 1:200	
			გრძივი პროფილი ბილიკი №2	სტადია	ფურც.	სულ.	ფურც. ზომა.	
შეასრულა	თ. ბუჩუკური			მპრ	ვგ-7	9	A3	

ბილიკი №3
გრძივი პროფილი

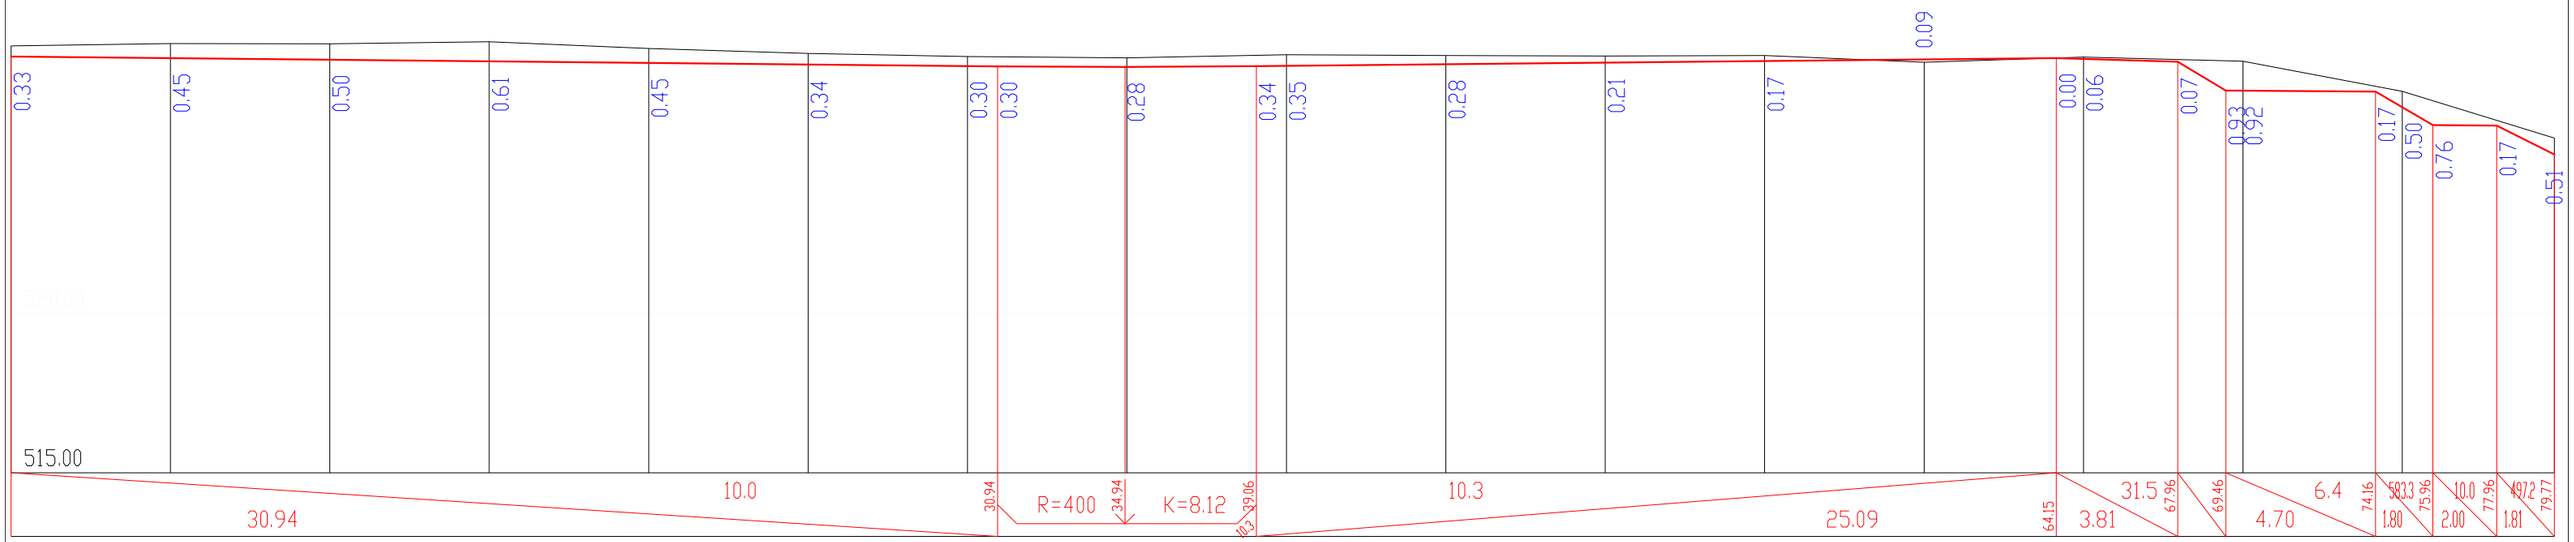

							2016 წ.
			ვერტიკალური გეგმარება ბილიკების მოწყობა				მასშტაბი 1:200
			გრძივი პროფილი ბილიკი №2	სტადია	ფურც.	სულ.	ფურც. ზომა.
				მ.პრ	ვგ-8	9	A3
შეასრულა	თ. ბუჩუკური						

სამუშაოთა მოცულობების კრებსითი უწყისი

№	სამუშაოთა დასახელება	განზ	რაოდ.
	მოსამზადებელი სამუშაოები		
	ჭრილი	მ³	958.59
	ყრილი	მ³	251.43
1	III კატ გრუნტის მოჭრა, გადატანა ყრილში 20 მ-მდე მანძილზე და დატკეპნა		
	251.43 : 0.95 = 264.66	მ³	264.66
2	III კატ გრუნტის მოჭრა, დატვირთვა თვითმცლელებზე და გატანა ნაყარში 15 კმ-მდე მანძილზე		
	958.59 * 1.30 = 1246.17 1.30 გაფხვ. კოეფ.		
	1246.17 - 264.66 = 981.51	მ³	981.51
	საფარის მოწყობა ბილიკებზე (რკ. ბეტონი)		
3	სავალ ნაწილზე საფუძველის ქვედა (ქვესაგები) ფენის მოწყობა, ქვიშახრეშოვანი ნარევით H=10სმ	მ²	823.30
	823.30 * 0.1 = 82.33		
	82.33 * 1.22 = 100.44 1.22 დატკ. კოეფ.	მ³	100.44
4	სავალ ნაწილზე საფუძველის ზედა ფენის მოწყობა ფრაქციული (0-10) მმ ღორღით H=10სმ	მ²	823.30
	823.30 * 0.1 = 82.33		
	82.33 * 1.26 = 103.74 1.26 დატკ. კოეფ.	მ³	103.74
5	სავალ ნაწილზე საფარის მოწყობა არმირებული ცემენტბეტონით B30 H=15სმ	მ²	823.30
	823.30 * 0.15 = 123.50	მ³	123.50
6	არმატურის ბადე D-8 მმ, A-I, ბიჯი 20X20 სმ		
	823.30 * 10 = 8233	გრძ.მ	8233.00
	8233.00 * 0.395 * 0.001 = 3.252035	ტ	3.25
7	შესაკრავი მავთული D-2.5 მმ 5%		
	3.252035 * 0.05 = 0.1626018	ტ	0.16
8	განივი ნაკერების მოწყობა	გრძ.მ	147.00
	გაზონის მოწყობა		
9	გაზონისათვის ნაყოფიერი მიწის შემოტანა H=15სმ	მ²	1594.50
	1594.50 * 0.15 = 239.175	მ³	239.18
	გაზონებში ბალახის დათესვა	მ²	1594.50

	საფარის მოწყობა საბავშვო მოედანზე (რკ. ბეტონი)		
10	სავალ ნაწილზე საფუძველის ქვედა (ქვესაგები) ფენის მოწყობა, ქვიშახრეშოვანი ნარევით H=10სმ	მ²	241.60
	241.60 * 0.1 = 24.16		
	24.16 * 1.22 = 29.48 1.22 დატკ. კოეფ.	მ³	29.48
11	სავალ ნაწილზე საფუძველის ზედა ფენის მოწყობა ფრაქციული (0-10) მმ ღორღით H=10სმ	მ²	241.60
	241.60 * 0.1 = 24.16		
	24.16 * 1.26 = 30.44 1.26 დატკ. კოეფ.	მ³	30.44
12	სავალ ნაწილზე საფარის მოწყობა არმირებული ცემენტბეტონით B30 H=15სმ	მ²	241.60
	241.60 * 0.15 = 36.24	მ³	36.24
13	არმატურის ბადე D-8 მმ, A-I, ბიჯი 20X20 სმ		
	241.60 * 10 = 2416	გრძ.მ	2416.00
	2416.00 * 0.395 * 0.001 = 0.95432	ტ	0.95
14	შესაკრავი მავთული D-2.5 მმ 5%		
	0.95432 * 0.05 = 0.047716	ტ	0.05
15	განივი ნაკერების მოწყობა	გრძ.მ	37.00

					2016 წ.	
			ვერტიკალური გეგმარება ბილიკების მოწყობა		მასშტაბი 1:200	
			სამუშაოთა მოცულობების კრებსითი უწყისი	სტადია	ფურც.	სულ. ფურც. ზომა.
შეასრულა	თ. ბუჩუკური			მ.პრ	ვგ-9	9 A3

ქ. თბილისში. მ. შავიშვილის ქ.№2-ში მდებარე მიწის ნაკვეთზე ლანდშაფტის დიზაინი.

დენდროლოგიური პროექტი.

2016წ.

















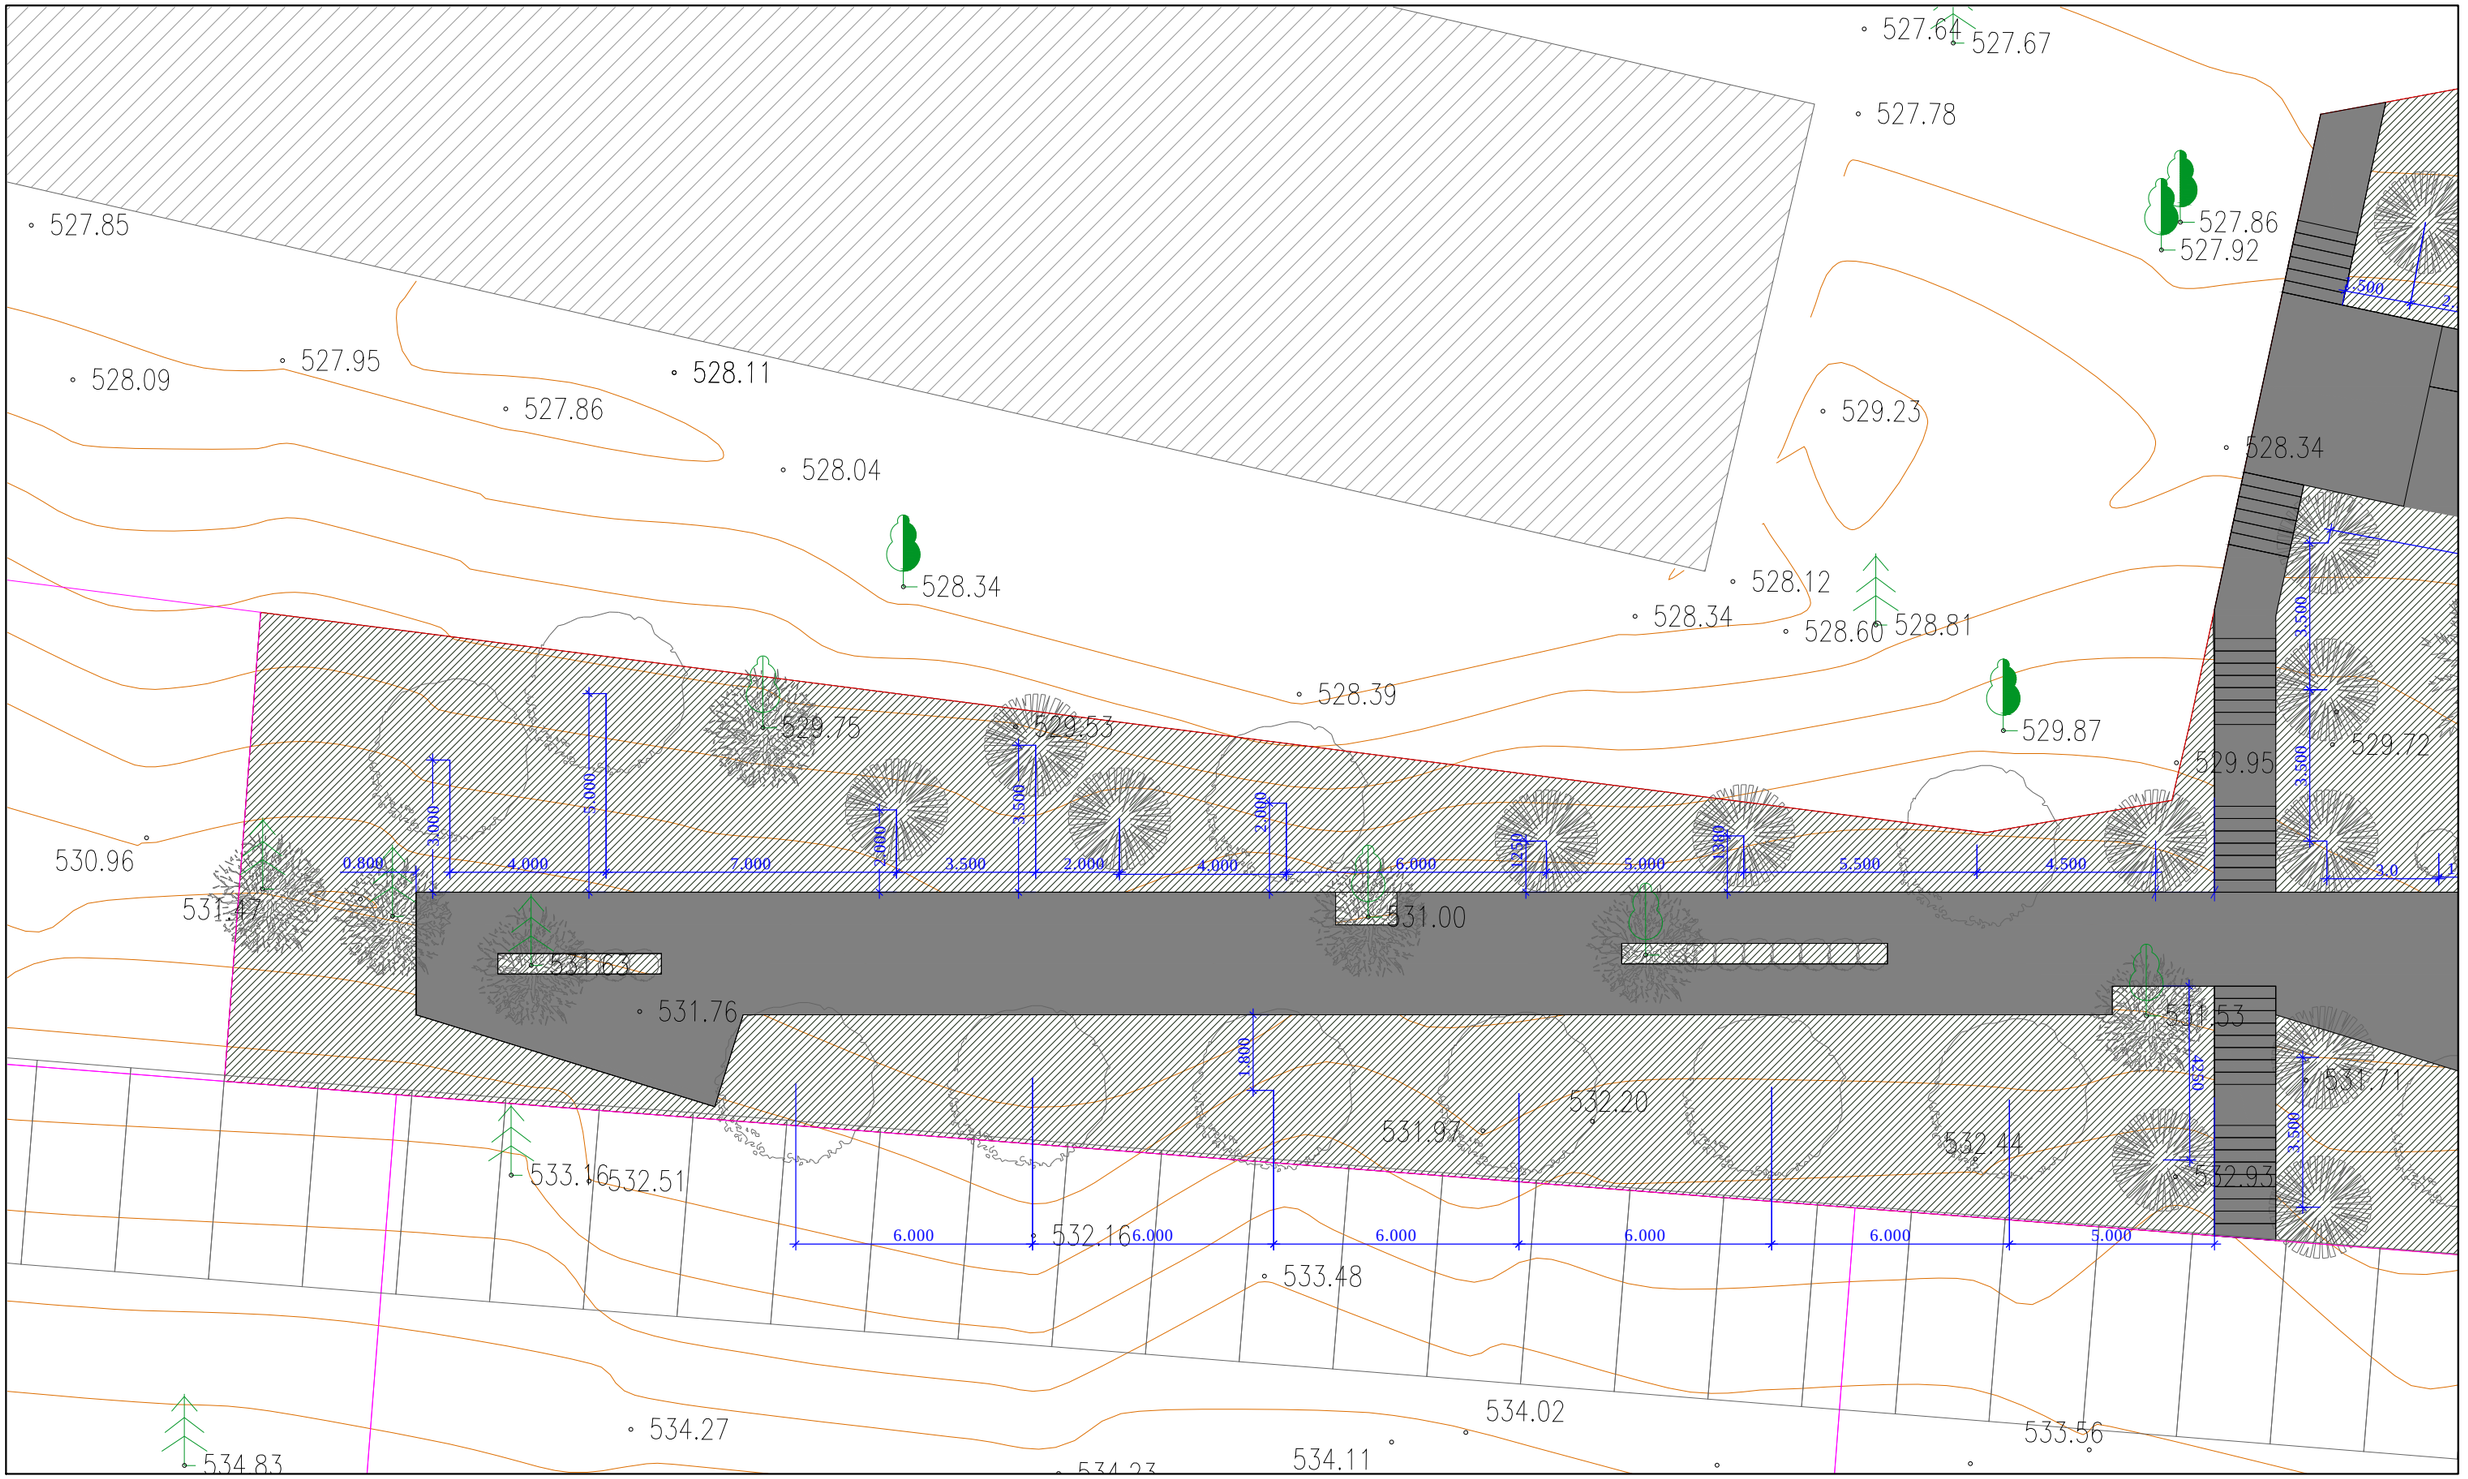

შენიშვნები

1. ზომები მოცემულია მეტრებში
2. დაკვალვა განხორციელდეს გზების, ბილიკების და კიბეების გასწვრივ
3. ხეებს შორის მანძილები დაკორექტირდეს ადგილზე.

არქიტექტორი	ანა ნასვლიშვილი	
არქიტექტორი	ანუკი ბაბაკიშვილი	
დენდროლოგი	ლიკა ქურსიკიძე	

დაკვეთა	1
სტადია	მუშა პროექტი
თარიღი	26.12.2016
ფორმატი	A3
მასშტაბი	1:150

პროექტის სახელწოდება და მისამართი

ქ. თბილისში. მ. შავიშვილის ქ.№2-ში მდებარე მიწის ნაკვეთზე ლანდშაფტის დიზაინი.

ნახაზის დასახელება

ხე ნარგავების დაკვალვის გეგმა.
ფრაგმენტი 1.

ფურცელი
2

კლიენტი

შპს "ოპტიმა საბურთალო"
ქ. თბილისი. მ. შავიშვილის ქ.№2.
ქ. თბილისი. ი. ჟავჟავაძის გამზ. №29.

პროექტის ორგანიზაცია

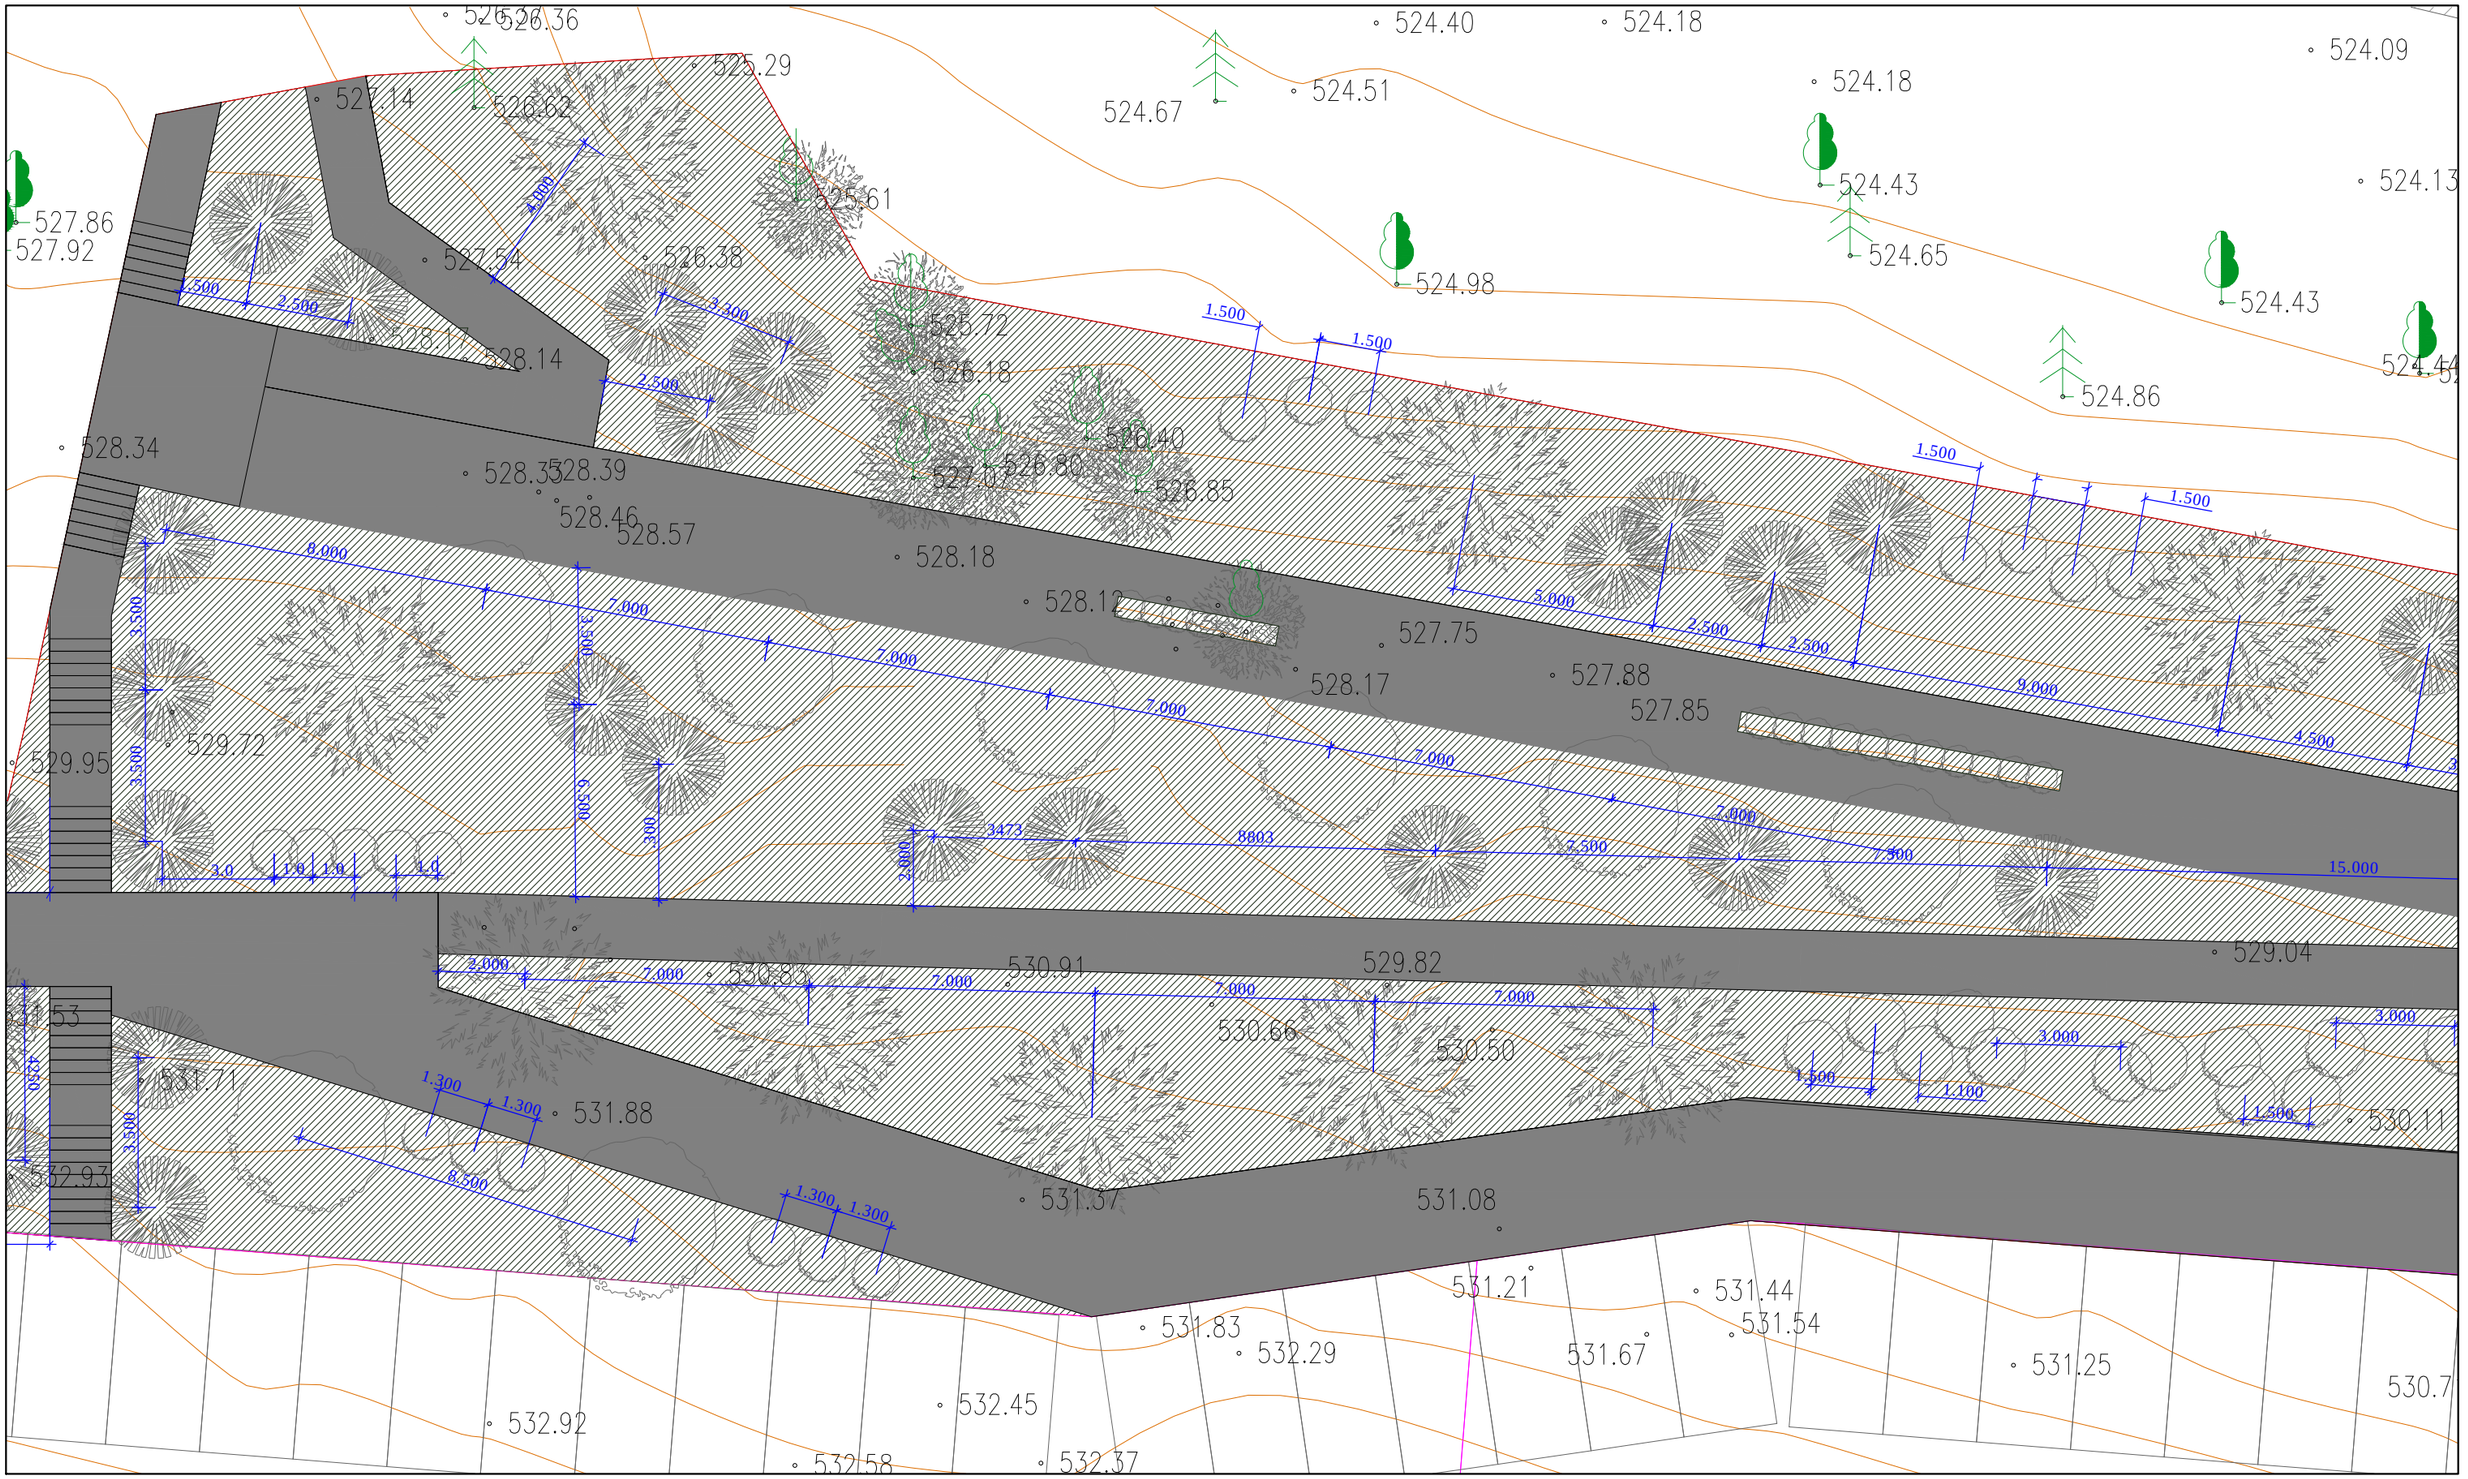

შენიშვნები

1. ზომები მოცემულია მეტრებში
2. დაკვალვა განხორციელდეს გზების, ბილიკების და კიბეების გასწვრივ
3. ხეებს შორის მანძილები დაკორექტირდეს ადგილზე.

არქიტექტორი	ანა ნასვლიშვილი	
არქიტექტორი	ანუკი ბაბაკიშვილი	
დენდროლოგი	ლიკა ქურსიკიძე	

დაკვეთა	1
სტადია	მუშა პროექტი
თარიღი	26.12.2016
ფორმატი	A3
მასშტაბი	1:150

პროექტის სახელწოდება და მისამართი

ქ. თბილისში. მ. შავიშვილის ქ.№2-ში მდებარე მიწის ნაკვეთზე ლანდშაფტის დიზაინი.

ნახაზის დასახელება

ხე ნარგავების დაკვალვის გეგმა.
ფრაგმენტი 2.

ფურცელი
3

კლიენტი

შპს "ოპტიმა საბურთალო"
ქ. თბილისი. მ. შავიშვილის ქ.№2.
ქ. თბილისი. ი. ჟავჟავაძის გამზ. №29.

საპროექტო ორგანიზაცია

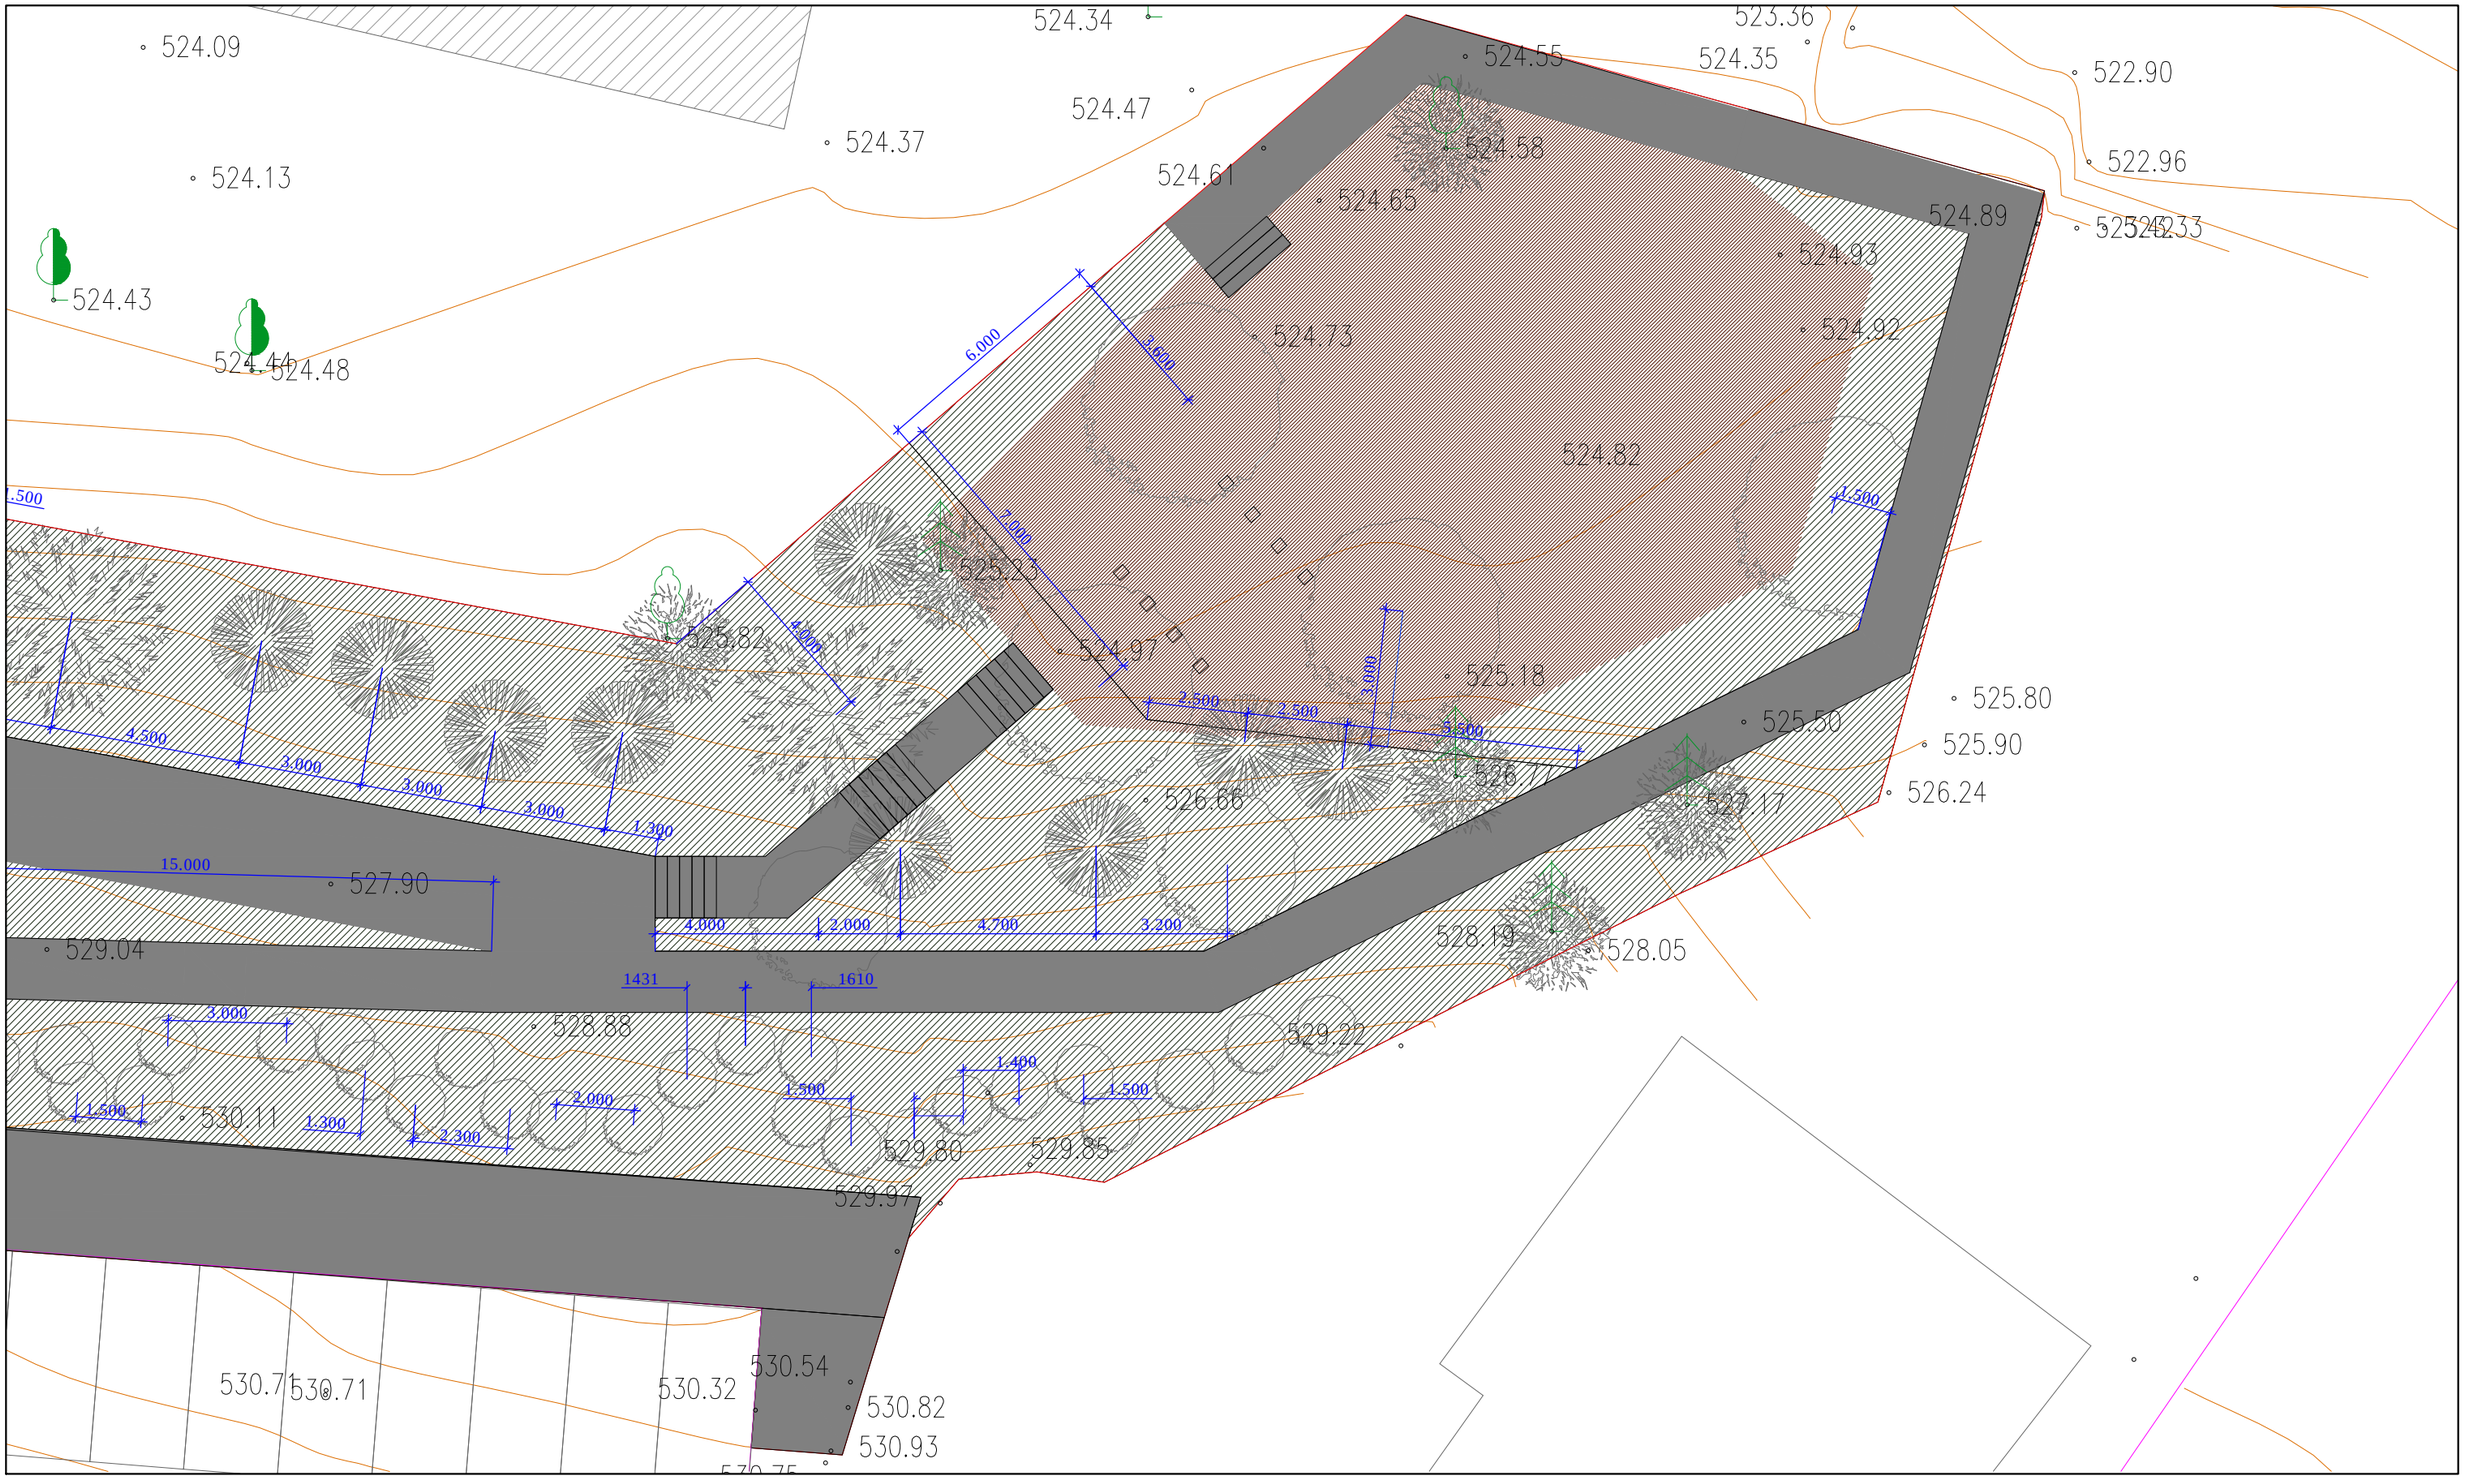

შენიშვნები

1. ზომები მოცემულია მეტრებში
2. დაკვალვა განხორციელდეს გზების, ბილიკების და კიბეების გასწვრივ
3. ხეებს შორის მანძილები დაკორექტირდეს ადგილზე.

არქიტექტორი	ანა ნასვლიშვილი	
არქიტექტორი	ანუკი ბაბაკიშვილი	
დენდროლოგი	ლიკა ქურსიკიძე	

დაკვეთა	1
სტადია	მუშა პროექტი
თარიღი	26.12.2016
ფორმატი	A3
მასშტაბი	1:150

პროექტის სახელწოდება და მისამართი

ქ. თბილისში. მ. შავიშვილის ქ.№2-ში მდებარე მიწის ნაკვეთზე ლანდშაფტის დიზაინი.

ნახაზის დასახელება

ხე ნარგავების დაკვალვის გეგმა.
ფრაგმენტი 2.

ფურცელი
4

კლიენტი

შპს "ოპტიმა საბურთალო"
ქ. თბილისი. მ. შავიშვილის ქ.№2.
ქ. თბილისი. ი. ჟავჟავაძის გამზ. №29.

საპროექტო ორგანიზაცია

მცენარეთა ექსპლიკაცია

№	მცენარეთა დასახელება		რაოდენობა	ფორმა	სიმაღლე	ღეროს გარშემოწ.	შენიშვნა
1	ჯედარი ჰიმალაის	Cedrus deodara	10	Standard	1.50/2.00	6-8	ჯგუფად
2	ფიჭვი შავი	Pinus nigra	16	Bush	2.00/2.20	-	ჯგუფად
3	ჯვიპაროსი სვეტისებური	Cupressus sempervirens	10	bush	2.00/2.50	-	ჯგუფად
4	ჯვიპაროსი ჰორიზონტ.	Cupressocyparis sem. horizontalis	10	bush	2.00/2.50	-	ჯგუფად
5	ჯელრეუტერია (საპნის ხე)	Koelreuteria paniculata	8	Standard	2.00/2.50	6-8	ჯგუფად
6	ნეკერჩხალი ჭადარფოთოლა	Acer platanoides	4	Standard	2.50/3.00	6-8	ჯგუფად
7	იუდას ხე (არღავანი)	Cersis syliqastrum	7	Standard	2.00/2.50	6-8	ჯგუფად
8	მუხა ქართული	Quercus iberica	4	Standard	2.00/2.20	6-8	ჯგუფად
9	იასამანი ჩვეულებრივი	Syringa vulgaris	7	Bush	2.00/2.50	-	ჯგუფად
10	თრიმლი წითელფოთოლა	Cottinus coggigria "Royal purple"	17	Bush	1.20/1.50	-	ჯგუფად
11	ბუდლეია	Buddleia davidii	17	Bush	0.60/0.80	-	ჯგუფად
12	ფოტინია	Photinia red robbin	11	Bush	0.60/0.80	-	ქოთნით
13	ძახველი მარადმწვანე "ტინუსი'	Viburnum tinus Eve price	8	Bush	0.60/0.80	-	ქოთნით
14	ტუია დასავლეთის	Thuya occidentalis	20	Bush	0.60/0.80	-	ქოთნით
15	გაზონი ჩვეულებრივი	lawn	1585 მ^2				რულონური გაზონი

შენიშვნები: 1. მცენარები შერჩეულია ადგილობრივ ბაზარზე ხელმისაწვდომი, კლიმატური, დეკორატიული და ურბანული პირობების გათვალისწინებით
2. მოცემული მცენარის შეცვლა შესაძლებელია ალტერნატიული მცენარეების ჩამონათვლიდან ან პროექტის ავტორთან შეთანხმებით
3. ექსპლიკაციაში არ არის გათვალისწინებული 10% მცენარეთა დანაყარგი.
4. მცენარეთა ჩარგვისას დაცულ იქნას აგროტექნიკის ნორმები.

ალტერნატიული მცენარეები

1	----------	8	ცაცხვი წვრილფოთოლა, ლიქვიდამბარი
2	ფიჭვი ჩვეულებრივი ჯავკასიური	9	გრაკლა ვანგეტის, ძახველი "ბულდონეჟი"
3	----------	10	----------
4	არიზონის ჯვიპაროსი, ლაილანდიის ჯვიპაროსი	11	ჭასმინი ჩინური, ჯოწახური ჩვეულებრივი
5	იფანი ჩვეულებრივი, აკაცია თეთრი	12	ჯვიდო ჩვეულებრივი
6	ცხენისწაბლი ჩვეულებრივი, ჯატალჯა	13	წყავი ჯავკასიური
7	წითელი ტყემალი	14	ტუია აღმოსავლეთის, ლვია

სამუშაოთა მოცულობა

№	სამუშაოს დასახელება	განზომილება	რაოდენობა	შენიშვნა
1	15 სმ. სისქის ჰუმუსიანი ფენის მოჭრა საპროექტო ტერირორიაზე და შენახვა გაზონისთვის და ხეების ორმოებში ჩასამატებლად	კუბ.მეტრი	401	გაფხვიერების კოეფიციენტი 1,3
2	გასამწვანებელი ტერიტორიის მოსწორება (ვერტ.გეგმარება) ნიშნულებზე და 15 სმ. სისქის ჰუმუსიანი (ადგილობრივი) ფენის შეტანა ,(1585 კვ.მეტრ ფართობზე) გაშლა.	კუბ.მეტრი	309	გათვალისწინებულია მიწის ჯდენა
3	ადგილების მომზადება წიწვიანი ხეების დასარგავად 70% ნოყიერი მიწის დამატებით ორმოებში (1.0X1.0X1.0)	ცალი	46	41.0 მ^{3}მიწა
4	წიწვიანი ხეების დარგვა	ცალი	46	
5	ადგილების მომზადება ფოთლოვანი ხეების დასარგავად 80% ტყის მიწის დამატებით ორმოებში (1.0X1.0X1.0)	ცალი	23	24.0 მ^{3}მიწა
6	ფოთლოვანი ხეების დარგვა	ცალი	23	
7	ადგილების მომზადება ბუჩქების დასარგავად 70% ნოყიერ მიწის დამატებით ორმოებში (0.7X0.7X0.7)	ცალი	186	26.0 მ^{3}მიწა
8	ბუჩქების ხეების დარგვა	ცალი	186	
9	ტერიტორიის მომზადება გაზონის მოსაწყობად, გასწორება, გაფხვიერება	კვ.მეტრი	1585	
10	გაზონის მოწყობა	კვ.მეტრი	1585	
11	გაზონის მოვლა	კვ.მეტრი	1585	
12	ახლადდარგული ხეების და ბუჩქების მოვლა	ცალი	80	
13	მაღალი ხეების დაბმა ქარისაგან დასაცავად (ბამბუკის სარებით)	ცალი	69	
14	ახლადდარგული ხეების და ბუჩქების მორწყვა	მთელი გამწვანებული ტერიტორია		

შენიშვნები:

1. საპროექტო ტერიტორიაზე მოიჭრას 15 სმ. სისქის მიწის ჰუმუსიანი ფენა. რომელსაც გამოვიყენებთ გაზონის მოსაწყობად და ხეების ორმოებში ჩასაყრელად.

2. ტერიტორიის ვერტიკალური გეგმარებისას გათვალისწინებულ იქნას ჰუმუსიანი ფენის მოჭრის სიმაღლე.

3. მცენარეები შერჩეულია კლიმატური, დეკორატიული და ურბანული პირობების გათვალისწინებით

4. მოცემული მცენარის შეცვლა სხვა მცენარით შესაძლებელია პროექტის ავტორთან შეთანხმებით.

5. ექსპლიკაციაში არ არის გათვალისწინებული 10% მცენარეთა დანაყარგი.

6. მცენარეთა ჩარგვისას დაცულ იქნას აგროტექნიკის ნორმები.

7.ქარისგან დასაცავად ბამბუკის სარები, რბილი ქსოვილით დამაგრდეს ხეებზე და დაებას მიწაზე სამ ტერტილში.

ხარჯთაღრიცხვა

№	მცენარეთა დასახელება		რაოდენობა	ფორმა	სიმაღლე	ღეროს გარშემოწ.	ერთეულის ფასი	შენიშვნა
1	ჯედარი ჰიმალაის	Cedrus deodara	10	Standard	1.50/2.00	6-8	30 ლარი	ჯგუფად
2	ფიჭვი შავი	Pinus nigra	16	Bush	2.00/2.20	-	20 ლარი	ჯგუფად
3	ჯვიპაროსი სვეტისებური	Cupressus sempervirens	10	bush	2.00/2.50	-	18 ლარი	ჯგუფად
4	ჯვიპაროსი ჰორიზონტ.	Cupressocyparis sem. horizontalis	10	bush	2.00/2.50	-	25 ლარი	ჯგუფად
5	ჯელრეუტერია (საპნის ხე)	Koelreuteria paniculata	8	Standard	2.00/2.50	6-8	23 ლარი	ჯგუფად
6	ნეკერჩხალი ჭადარფოთოლა	Acer platanoides	4	Standard	2.50/3.00	6-8	30 ლარი	ჯგუფად
7	იუდას ხე (არღავანი)	Cersis syliqastrum	7	Standard	2.00/2.50	6-8	25 ლარი	ჯგუფად
8	მუხა ქართული	Quercus iberica	4	Standard	2.00/2.20	6-8	30 ლარი	ჯგუფად
9	იასამანი ჩვეულებრივი	Syringa vulgaris	7	Bush	2.00/2.50	-	10 ლარი	ჯგუფად
10	თრიმლი წითელფოთოლა	Cottinus coggigria "Royal purple"	17	Bush	1.20/1.50	-	15 ლარი	ჯგუფად
11	ბუდლეია	Buddleia davidii	16	Bush	0.60/0.80	-	10 ლარი	ჯგუფად
12	ფოტინია	Photinia red robbin	11	Bush	0.60/0.80	-	30 ლარი	ქოთნით
13	ძახველი მარადმწვანე "ტინუსი'	Viburnum tinus Eve price	8	Bush	0.60/0.80	-	30 ლარი	ქოთნით
14	ტუია დასავლეთის	Thuya occidentalis	20	Bush	0.60/0.80	-	30 ლარი	ქოთნით
15	გაზონი ჩვეულებრივი	lawn	1585 მ^2				12 -15 ლარი	1 კვ.მ ----მოტანით და დაგებით

შენიშვნები

არქიტექტორი	ანა ნაცვლიშვილი	
არქიტექტორი	ანუკი ბაბაკიშვილი	
დენდროლოგი	ლიკა ქურციკიძე	

დაკვეთა	1
სტადია	მუშა პროექტი
თარიღი	26.12.2016
ფორმატი	A3
მასშტაბი	

პროექტის სახელწოდება და მისამართი

ქ. თბილისში. მ. შავიშვილის ქ.№2-ში მდებარე მიწის ნაკვეთზე ლანდშაფტის დიზაინი.

ნახაზის დასახელება

მცენარეთა ექსპლიკაცია.
სამუშაოთა მოცულობა.
ალტერნატიული მცენარეები.
ხარჯთაღრიცხვა.

ფურცელი 5

კლიენტი

შპს "ოპტიმა საბურთალო"
ქ. თბილისი. მ. შავიშვილის ქ.№2.
ქ. თბილისი. ი. ჟავჟავაძის გამზ. №29.

საპროექტო ორგანიზაცია

საპროექტო მცენარეების ფოტოები.



ჯედარი ჰიმალაის
Cedrus deodara



ფიჭვი შავი
Pinus nigra



კვიპაროსი სვეტისებური
Cupressus sempervirens



კვიპაროსოციპარისი ჰორიზონტალ.
Cupressocyparis sem. horizontalis



კელრეუტერია (საპნის ხე)
Koelreuteria paniculata



ნეკერჩხალი ჭადარფოთოლა
Acer platanoides



იუდას ხე (არღავანი)
Cersis syliqastrum



მუხა ქართული
Quercus iberica



იასამანი ჩვეულებრივი
Syringa vulgaris



თრიმლი წითელფოთოლა



ბუდლეია
Buddleia davidii



ფოტინია "რედ რობინი"
Photinia red robbin



მარადმწვანე ძახველი
Viburnum tinus Eve price



ტუია დასავლეთის
Thuya occidentalis



გაზონი ჩვეულებრივი
lawn

მცენარეთა ყვავილობის კალენდარი და სეზონური შეფერილობა

					I	II	III	IV	V	VI	VII	VIII	IX	X	XI	XII
1	ჯედარი ჰიმალაის	Cedrus deodara	მარადმწვანე	წიწვიანი ხე												
2	ფიჭვი შავი	Pinus nigra	მარადმწვანე	წიწვიანი ხე												
3	კვიპაროსი სვეტისებური	Cupressus sempervirens	მარადმწვანე	წიწვიანი ხე												
4	კვიპაროსი ჰორიზონტ.	Cupressocyparis sem. horizontalis	მარადმწვანე	წიწვიანი ხე												
5	კელრეუტერია (საპნის ხე)	Koelreuteria paniculata	ფოთოლმცვენი	ფოთოლოვანი ხე						ყვავილობა	ნაყოფი	ფოთლის ფერი				
6	ნეკერჩხალი ჭადარფოთოლა	Acer platanoides	ფოთოლმცვენი	ფოთოლოვანი ხე					ყვავილობა			ფოთლის ფერი				
7	იუდას ხე (არღავანი)	Cersis syliqastrum	ფოთოლმცვენი	ფოთოლოვანი ხე				ყვავილობა								
8	მუხა ქართული	Quercus iberica	ფოთოლმცვენი	ფოთოლოვანი ხე												
9	იასამანი ჩვეულებრივი	Syringa vulgaris	ფოთოლმცვენი	ფოთოლოვანი ბუჩქი				ყვავილობა								
10	თრიმლი წითელფოთოლა	Cottinus coggigria "Royal purple"	ფოთოლმცვენი	ფოთოლოვანი ბუჩქი					ყვავილობა				ფოთლის ფერი			
11	ბუდლეია	Buddleia davidii	ფოთოლმცვენი	ფოთოლოვანი ბუჩქი							ყვავილობა					
12	ფოტინია	Photinia red robbin	მარადმწვანე	ფოთოლოვანი ბუჩქი				ყვავილობა					ფოთლის ფერი			
13	ძახველი მარადმწვანე "ტინუსი'	Viburnum tinus Eve price	მარადმწვანე	ფოთოლოვანი ბუჩქი			ყვავილობა							ნაყოფი		
14	ტუია დასავლეთის	Thuya occidentalis	მარადმწვანე	წიწვიანი ბუჩქი												

შენიშვნები

არქიტექტორი	ანა ნაცვლიშვილი	
არქიტექტორი	ანუკი ბაბაკიშვილი	
დენდროლოგი	ლიკა ქურციკიძე	

დაკვეთა	1
სტადია	მუშა პროექტი
თარიღი	26.12.2016
ფორმატი	A3
მასშტაბი	

პროექტის სახელწოდება და მისამართი

ქ. თბილისში. მ. შავიშვილის ქ.№2-ში მდებარე მინის ნაკვეთზე ლანდშაფტის დიზაინი.

ნახაზის დასახელება

მცენარეთა ექსპლიკაცია.
სამუშაოთა მოცულობა.
ალტერნატიული მცენარეები.

ფურცელი 6

კლიენტი

შპს "ოპტიმა საბურთალო"
ქ. თბილისი. მ. შავიშვილის ქ.№2.
ქ. თბილისი. ი. ჭავჭავაძის გამზ. №29.

საპროექტო ორგანიზაცია