

Wrili 1 - 6 RerZebSi

1:100

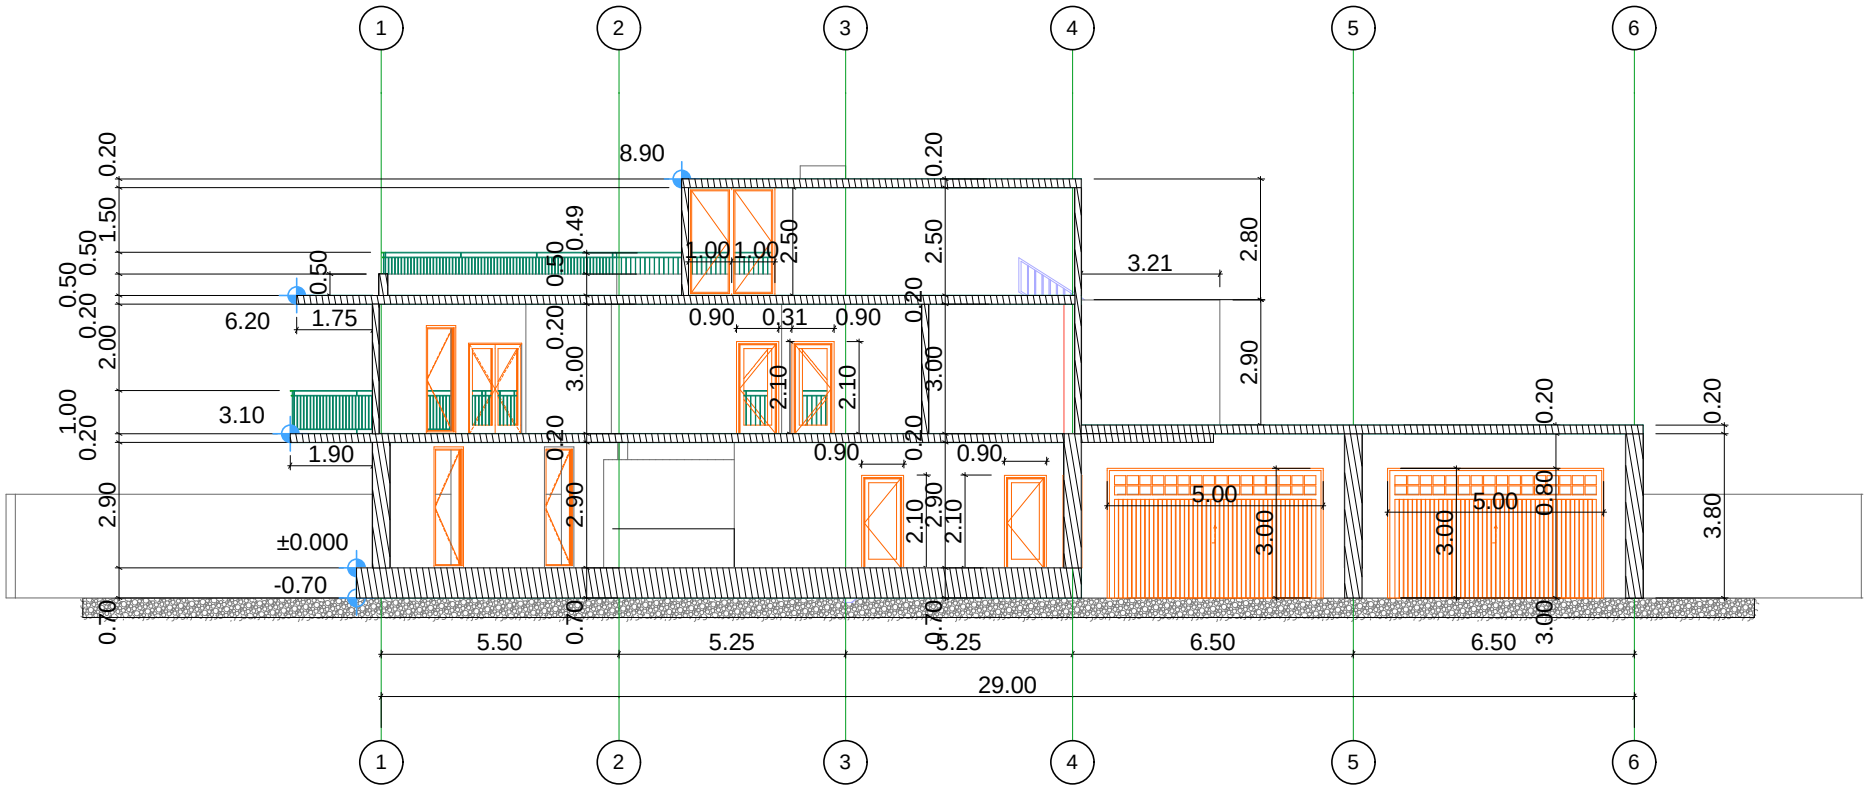

Wrilie-a RerZebSi

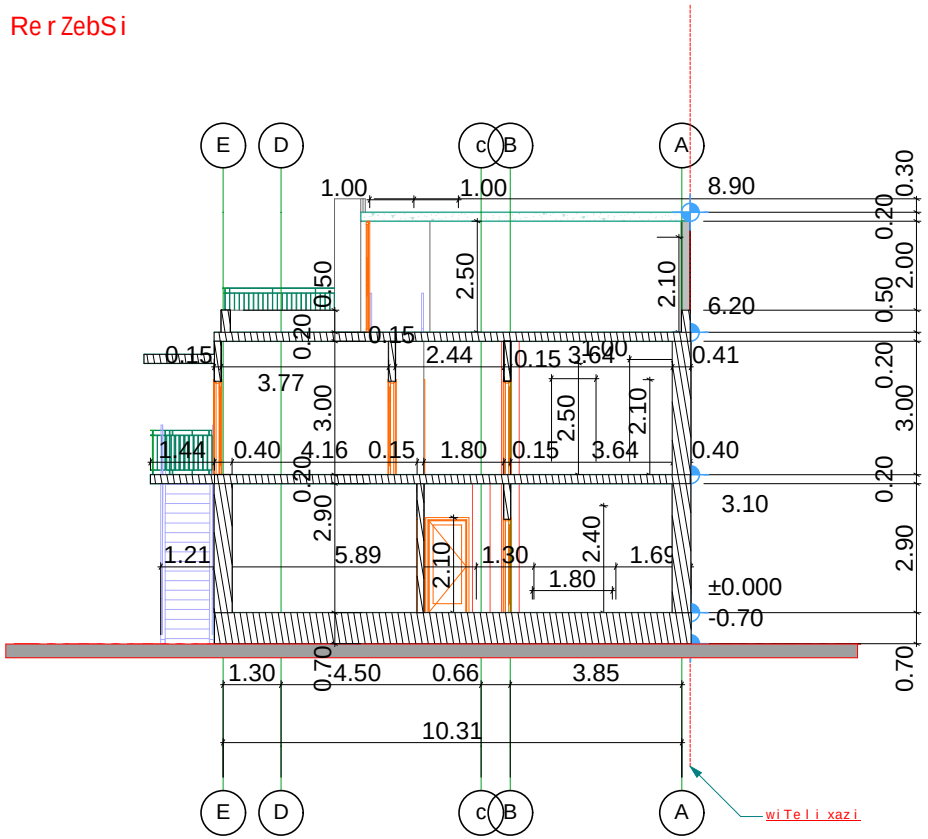

2.607 m^2

7.503 m^2