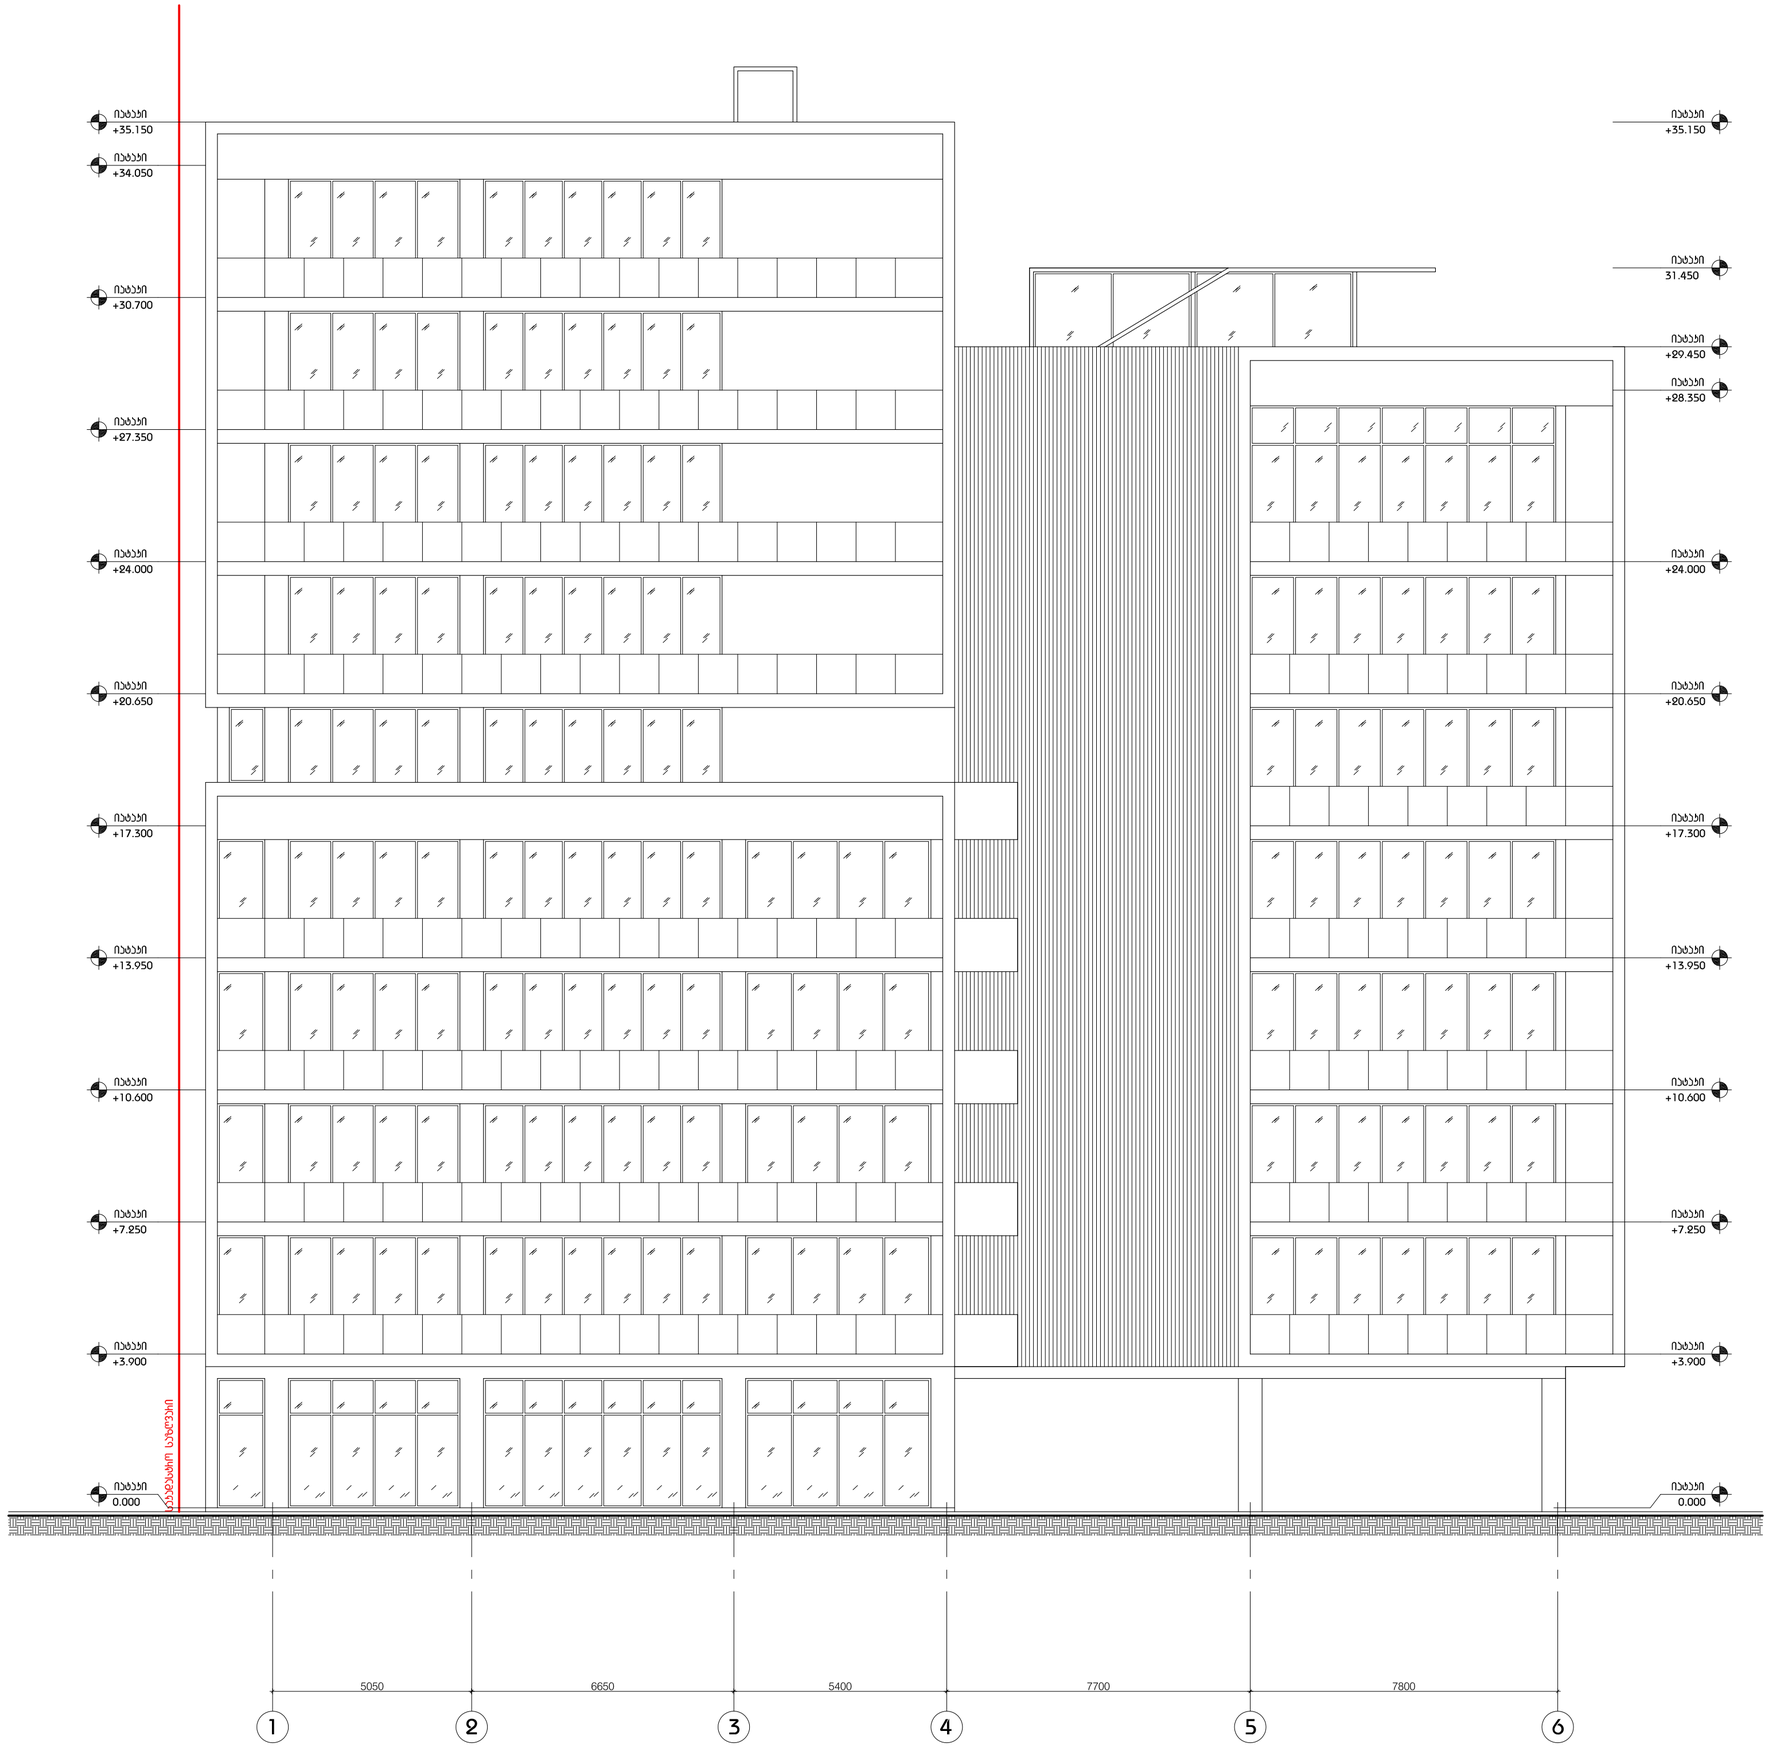

LABORATORY OF ARCHITECTURE #3

პროექტის დასახელება

მიკვეთ ბინიანი საცხოვრებელი სახლის პროექტი

ქავთარაძის №26

ექსპლიკაცია

მინიშვნები და სიმბოლოები

პროექტის ფოტო

ნახაზის დასახელება

ფასადი 1-6 ღერძებში

მასშტაბი	1:100
მთ.არქიტექტორი	ი.აბაშიძე
არქიტექტორი	დ.მუფუკიძე
არქიტექტორი	ლ.ბახარიშვილი

თარიღი 2017.01.04

ფურცელი A2

ბვ.ჯამ.	ბვ.ეტ.
000	000

პ-100

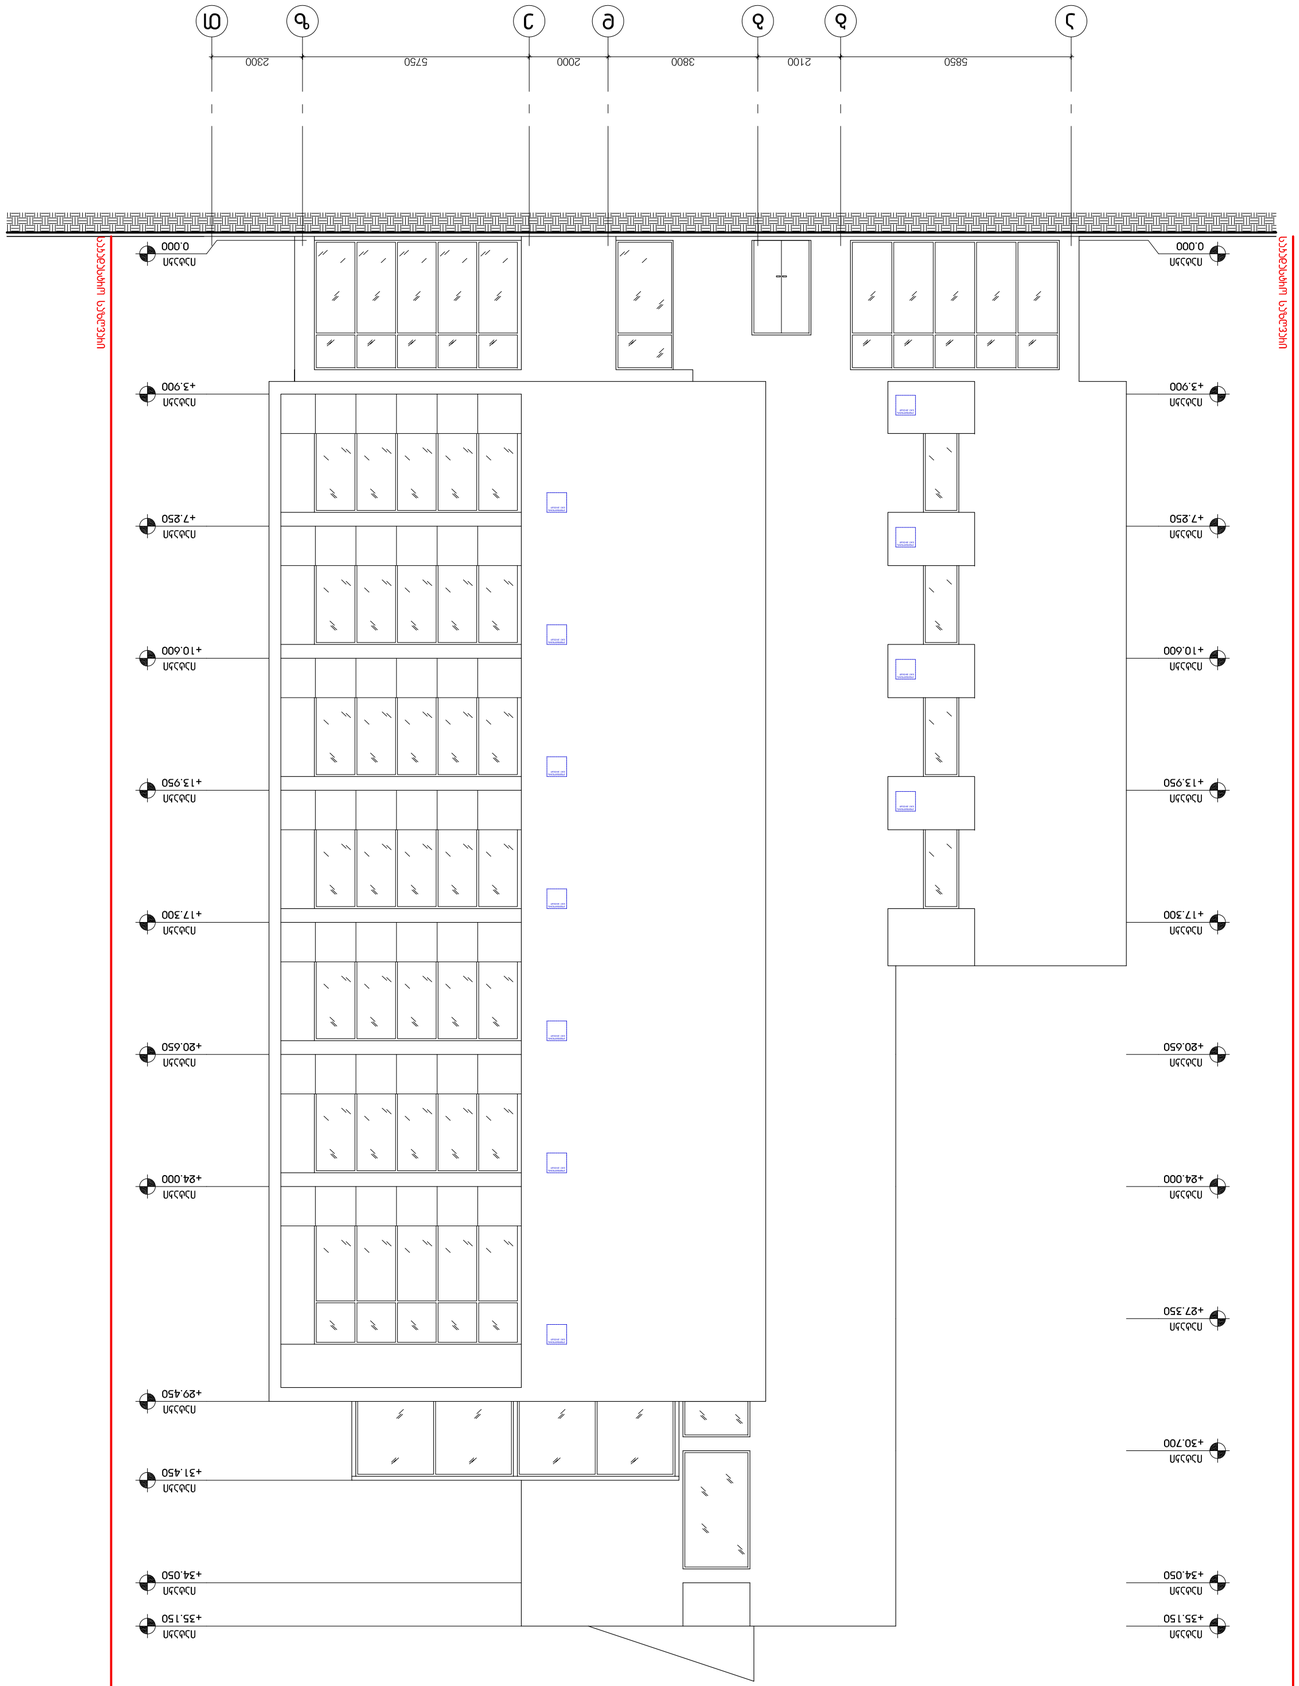















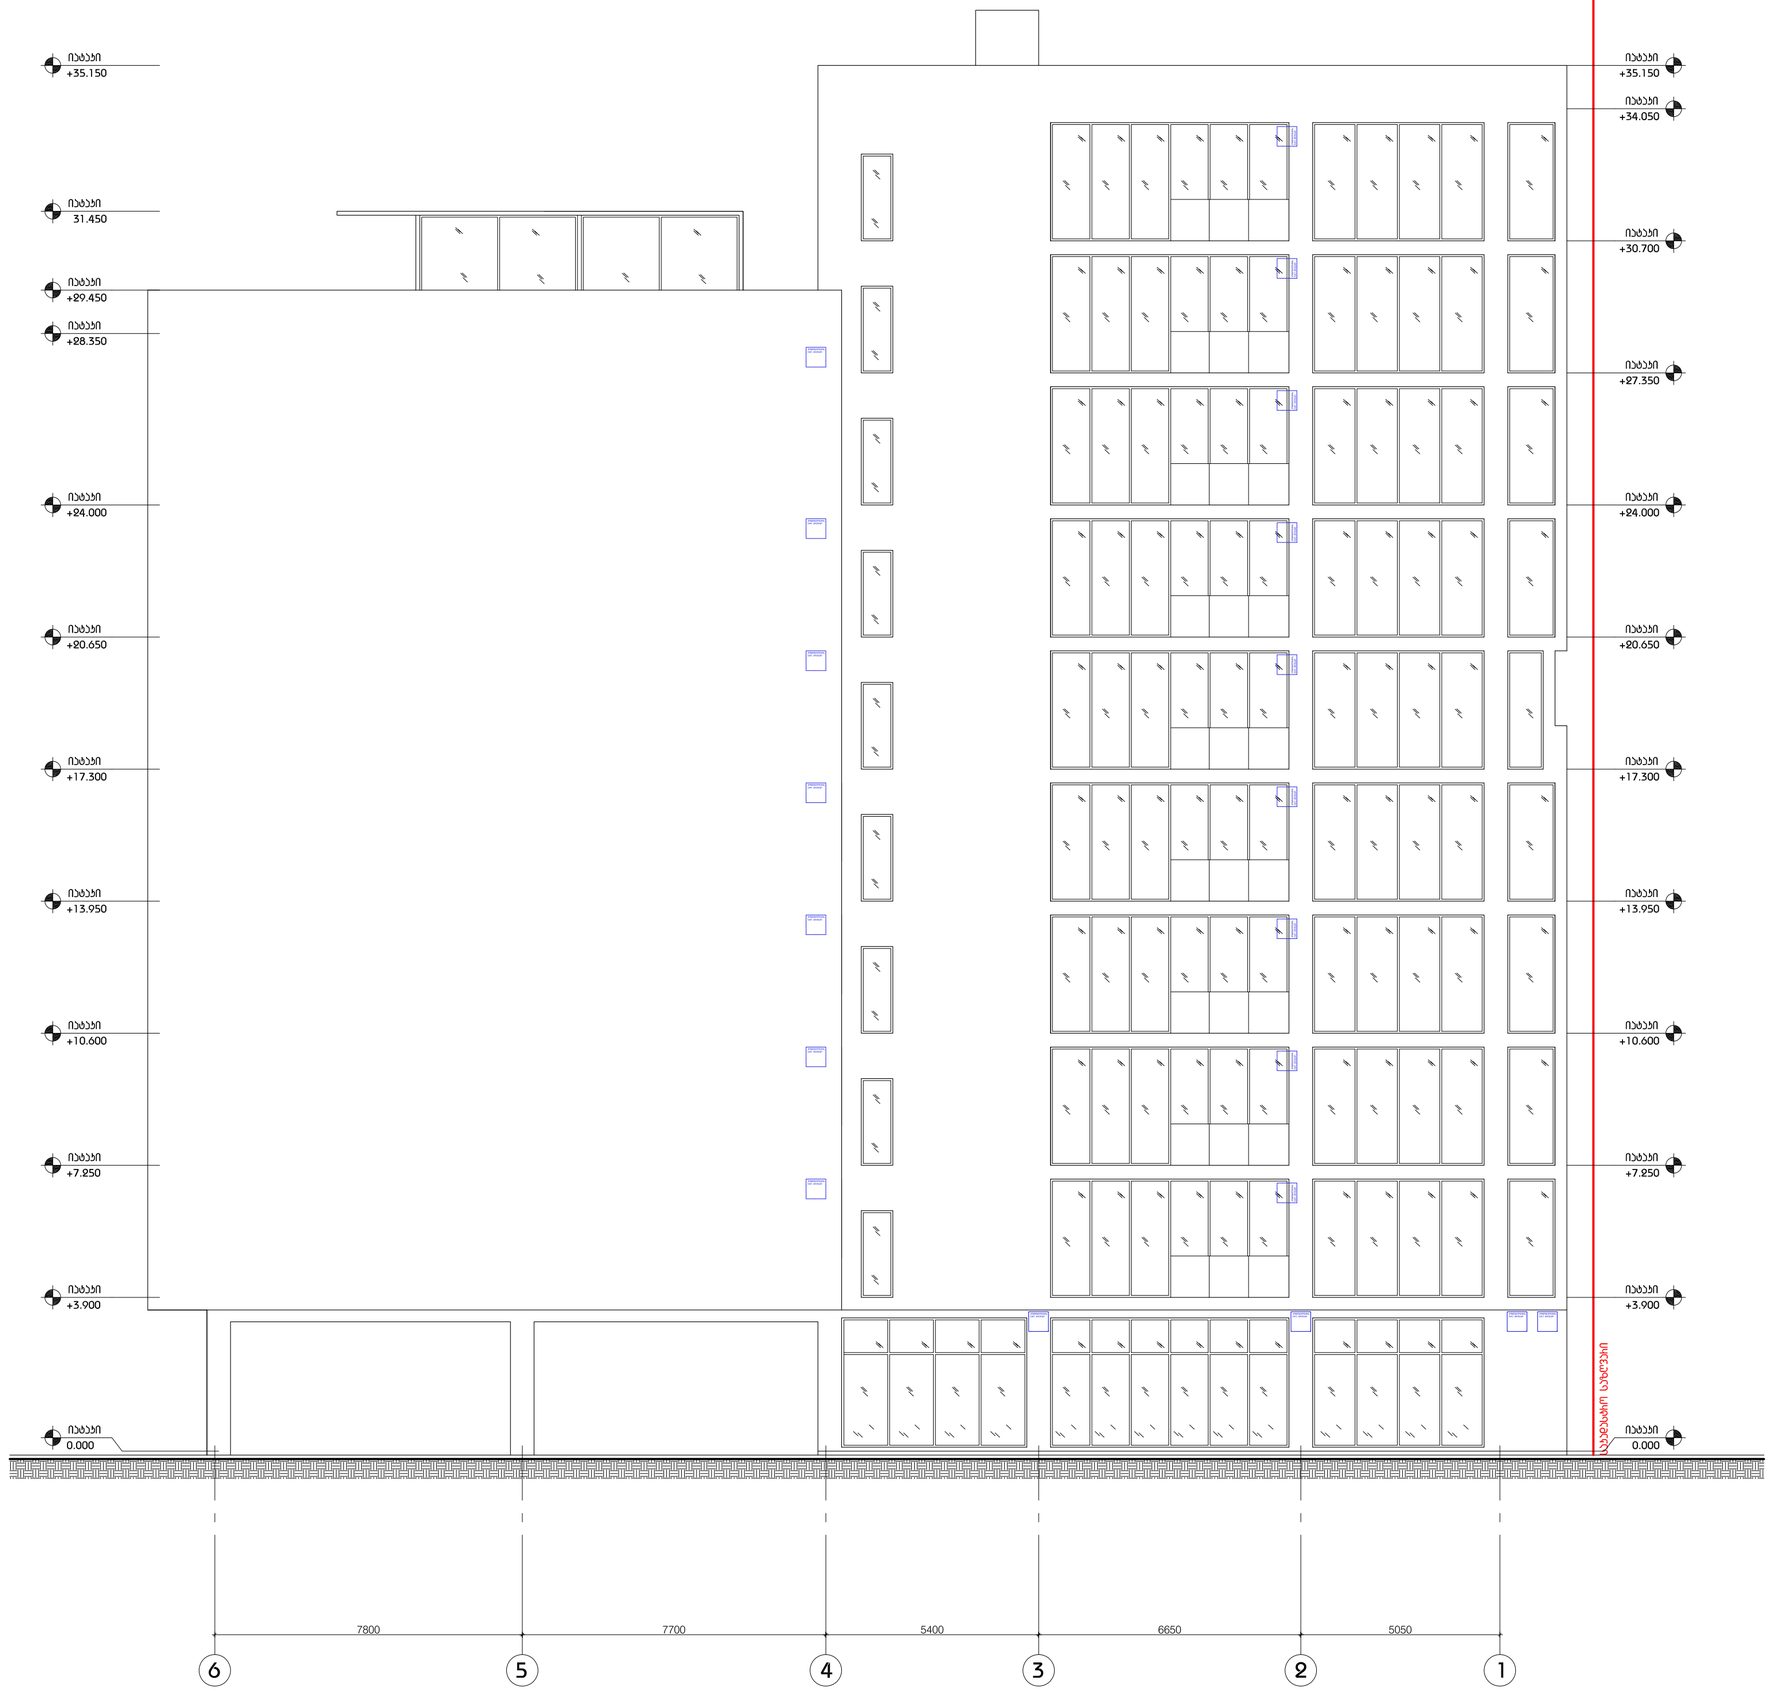

LABORATORY OF ARCHITECTURE #3

პროექტის დასახელება

მიკვეთ ბინიანი სასტუმროპოლი სახლის პროექტი

ქავთარაძის №26

ექსპლიკაცია

პროექტის ფოტო

ნახაზის დასახელება

ფასადი 6-1 ღერძებში

მასშტაბი	1:100
მთ.არქიტექტორი	ი.აბაშიძე
არქიტექტორი	ე.მუფუქიძე
არქიტექტორი	ლ.ბარიშვილი

თარიღი 2017.01.04

ფურცელი A2

ბ3.ჰეად.	ბეჭდი
000	000

ა-100

LABORATORY OF
ARCHITECTURE #3














