საქართველო

სამსახურის შტრიხი

№

№

ქ. თბილისის მერიის
საჯარო სამართლის იურიდიული პირი
თბილისის არქიტექტურის სამსახური

მისამართი: ქ.თბილისი, დავით აღმაშენებლის ხეივანი №90

ფართობი : 3315 კვ/მ

მოსარგებლე: შპს „მერმისი"



განყოფილების უფროსი		
მთავარი სპეციალისტი		

რეგისტრირებული წითელი ხაზი - 3315 კვ/მ

კორექტირებული წითელი ხაზი - 3315 კვ/მ

4624750

4806500

ს/კ 01.03.2016 ცვლილების ხელშეკრულების ნომერი

ას (სენდვიჩის პანელი)

ჭიშკარი

ზაღლილი

ბ

ჯახ

2ჯახ

ელ. გადამცემი ხაზი

GAS

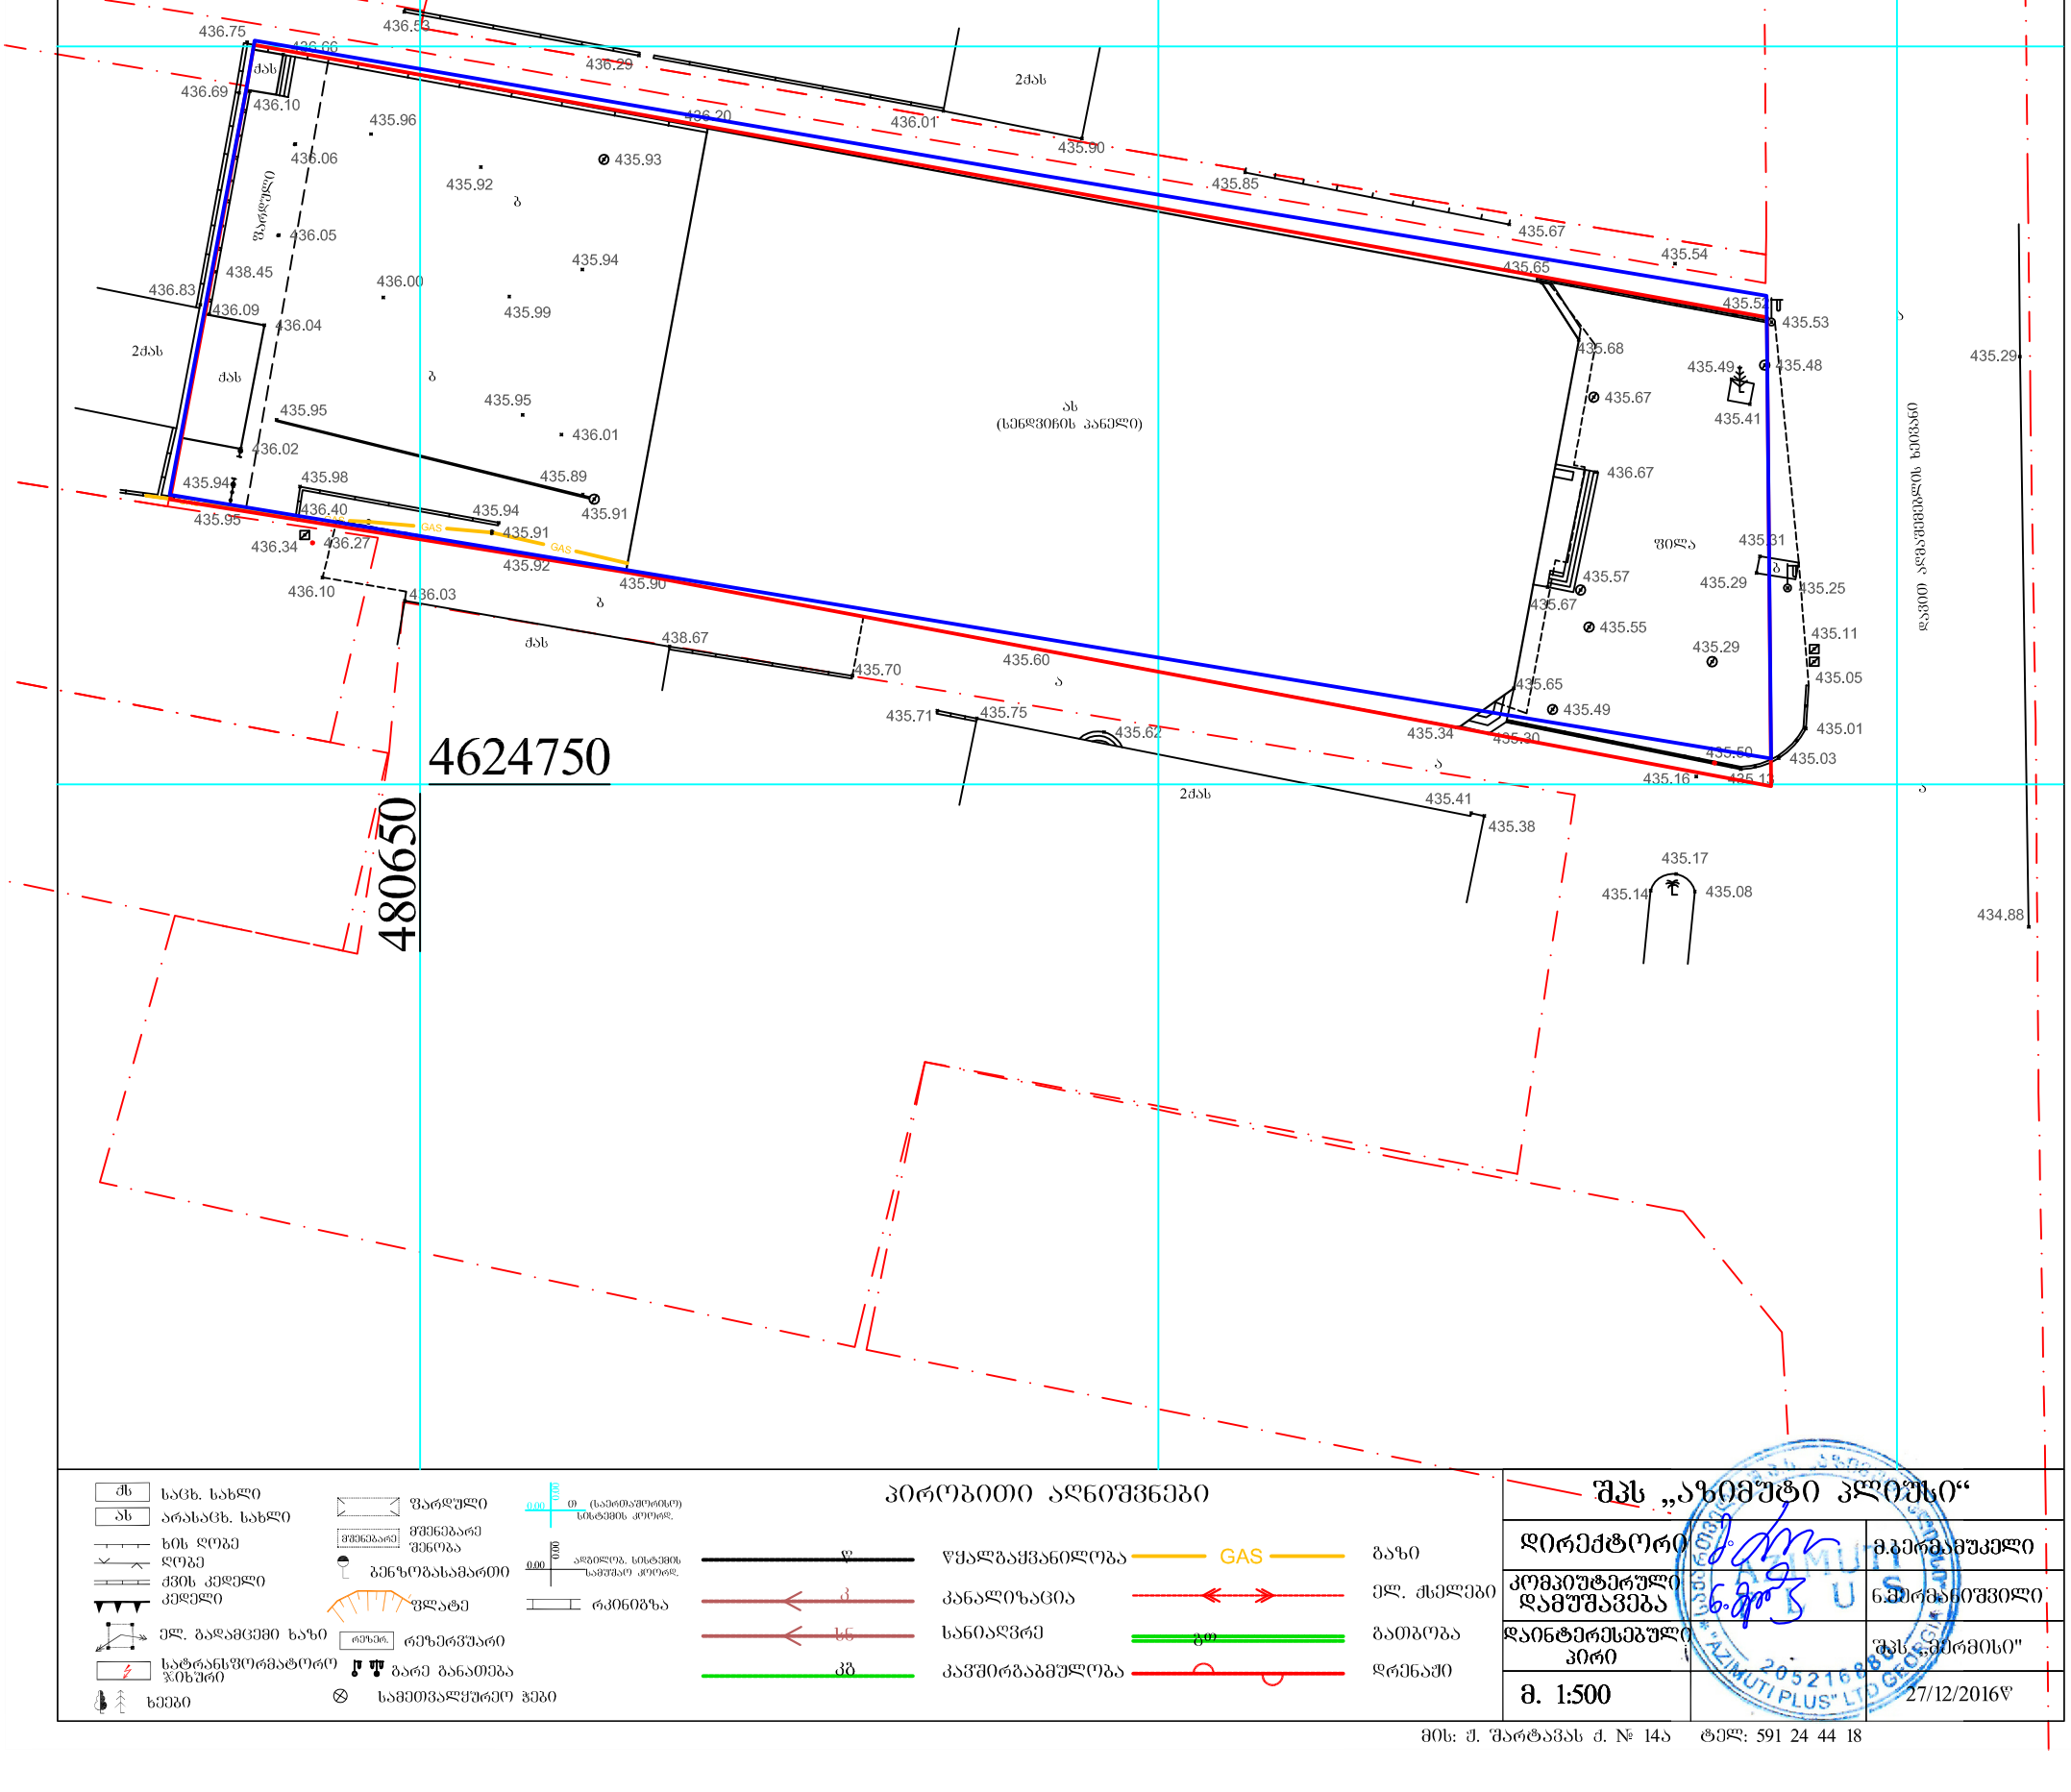

პირობითი აღნიშვნები

ფ	წყალგაყვანილობა	GAS	გაზი
კ	კანალიზაცია		ელ. ქსელები
სნ	სანიაღვრე	გთ	გათბობა
კგ	კავშირგაბმულობა		დრენაჟი

ძს	საცხ. სახლი
ას	არასაცხ. სახლი
	ხის ღობე
	ღობე
	ქვის კედელი
	კედელი
	ელ. გადამცემი ხაზი
	სატრანსფორმატორო ჯიხური
	ხეები
	ფარდული
მშენებარე	მშენებარე შენობა
	ბენზოგასამართი
	ფლატე
რეზერ.	რეზერვუარი
	გარე განათება
	სამეთვალყურეო ჭები
	(საერთაშორისო) სისტემის კოორდ.
	აღმილოგ. სისტემის საშუალო კოორდ.
	რკინიგზა

შპს „აზიმუტი პლიუსი"		
დირექტორი		მ.პაპრამიშვილი
კომპიუტერული დამუშავება		ნ.მერკვილაძე
დაინტერესებული პირი		შპს „მერმისი"
მ. 1:500		27/12/2016წ

მის: ქ. შარტავას ქ. № 14ა ტელ: 591 24 44 18