განაშენიანების ფართი

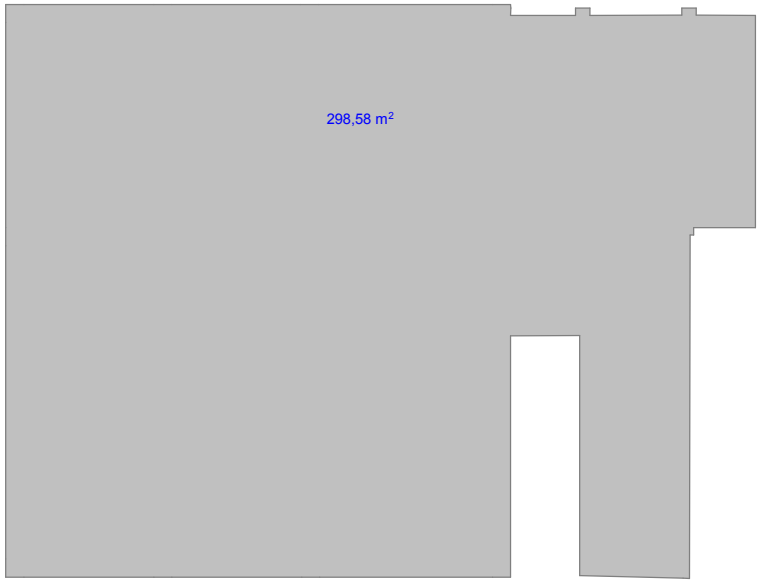

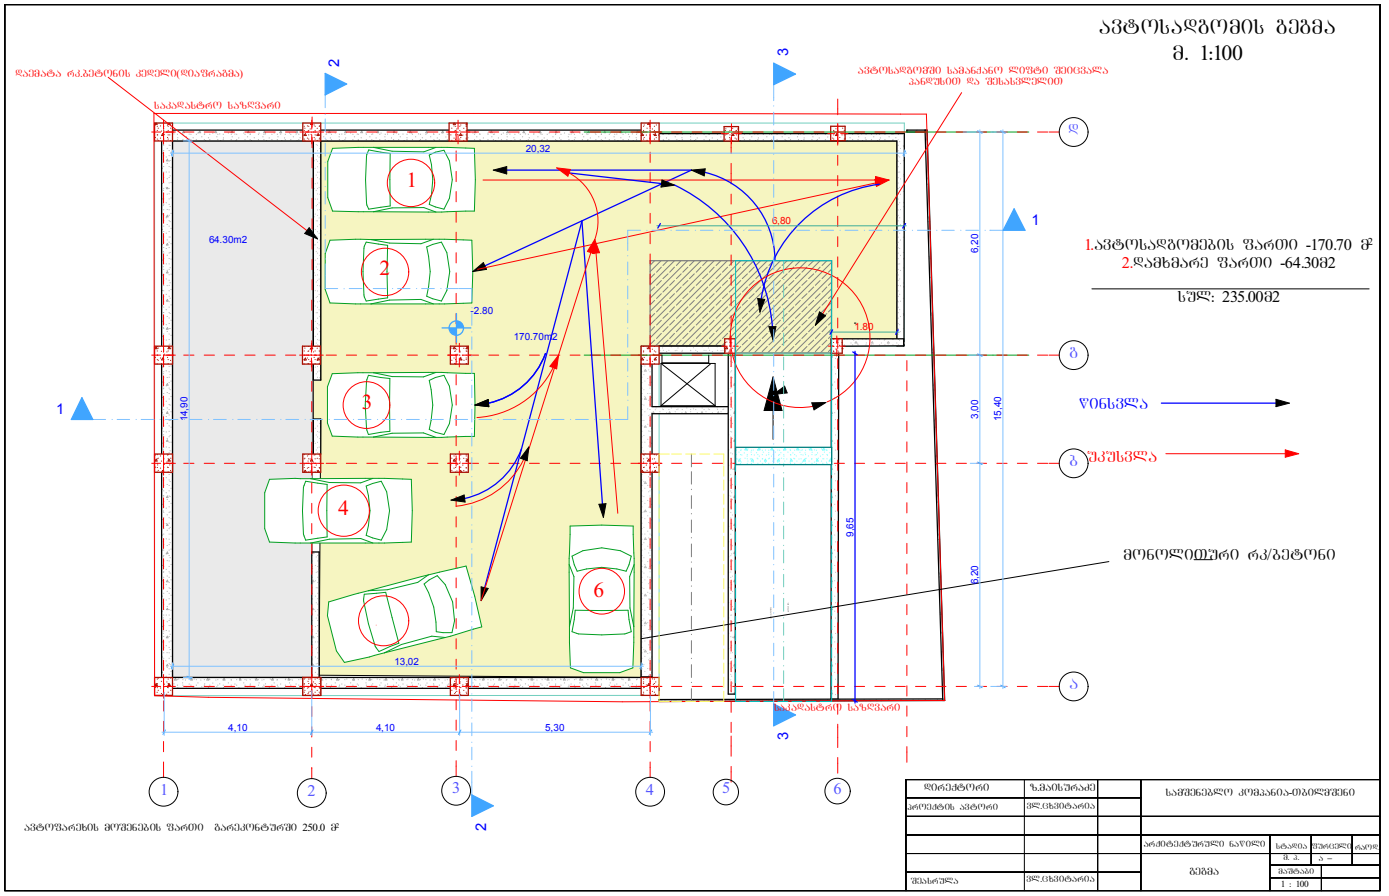

კ2 კოეფიციენტის საანგარიშო ფართი

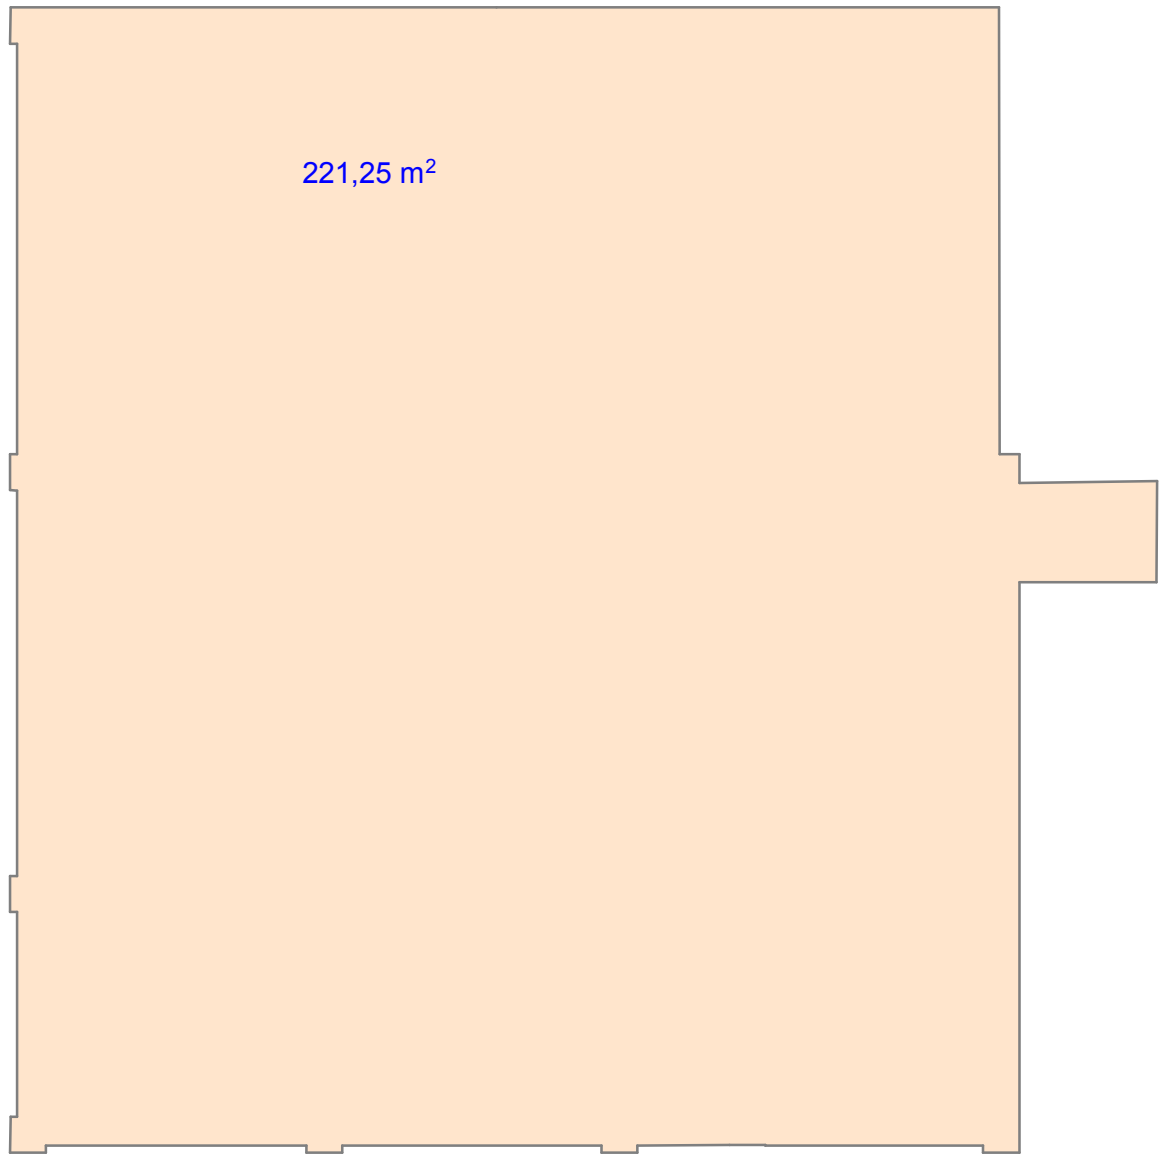

კომერციული სართულის გეგმა +-0.00 ნიშნულზე

მ. 1:100

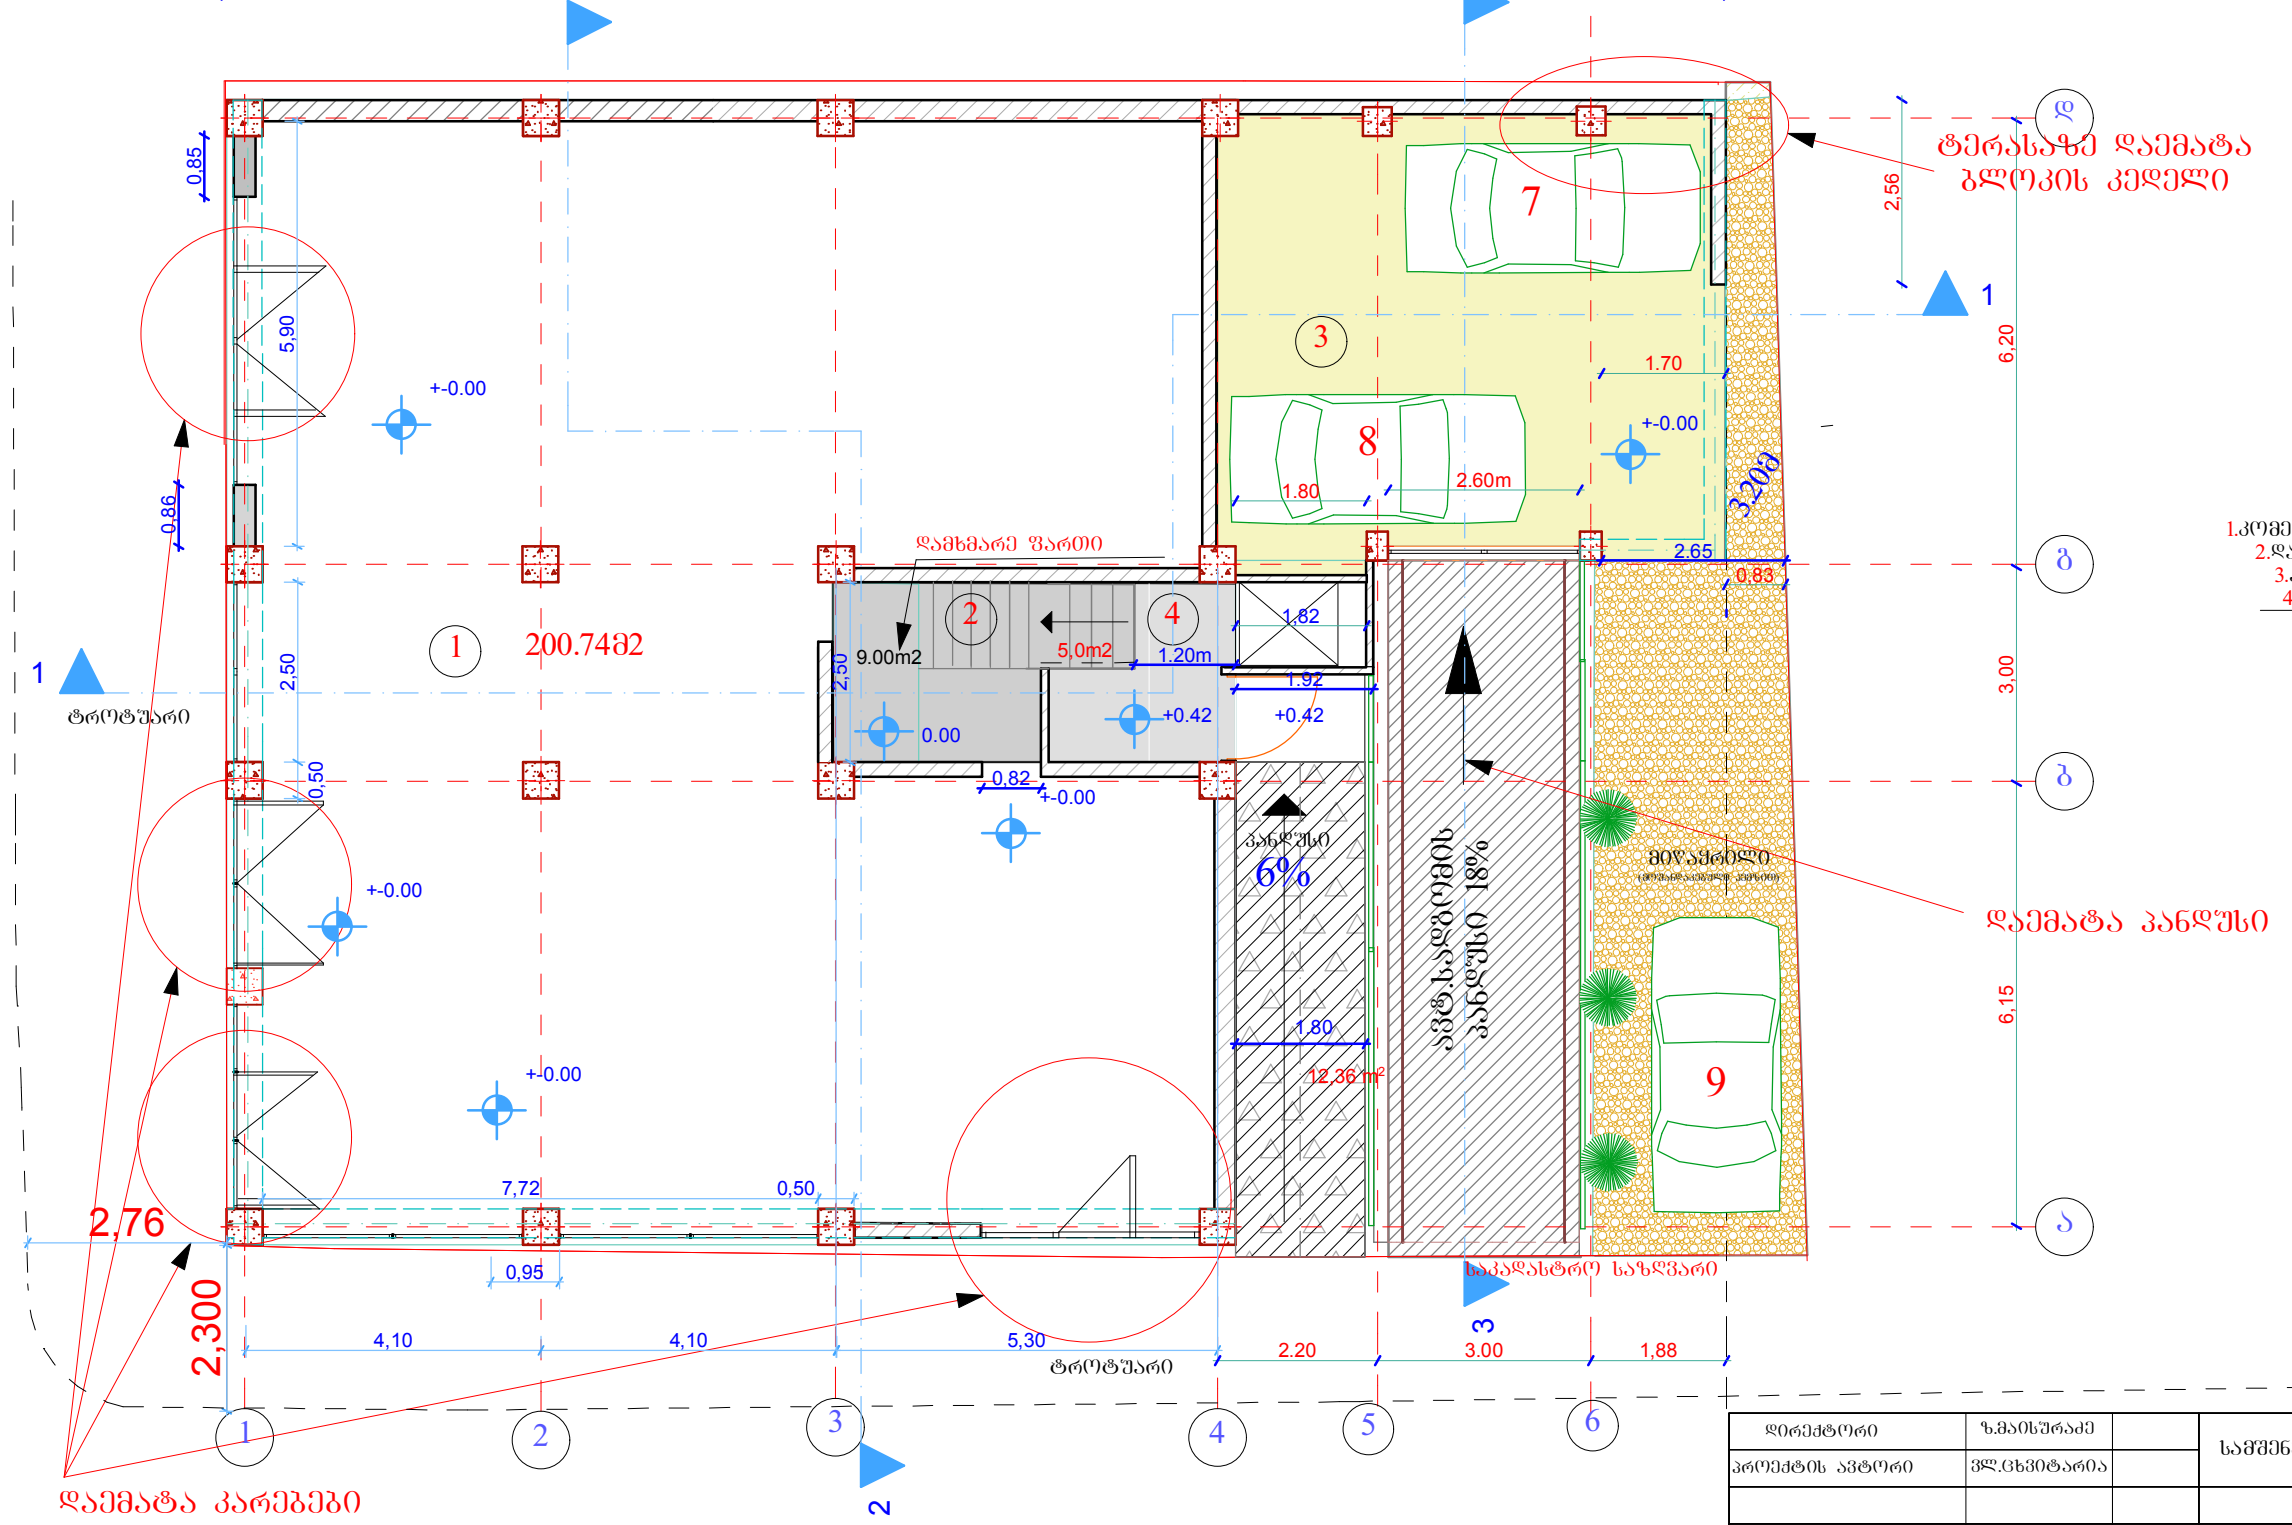

1.კომერციული ფართი-200.74მ2
2.დამხმარე ფართი-9.00მ2
3.ავტოფარეხი-30.00მ2
4.სადარბაზო-14.00მ2

სულ: 253.74მ2

დირექტორი	ზ.მაისურაძე	სამშენებლო კომპანია-თბილმშენი			
პროექტის ავტორი	ვლ.ცხვიტარია				
		არქიტექტურული ნაწილი	სტადია	ფურცელი	რაოდ.
		გეგმა	მ. პ.	ა –	
			მაშტაბი		
შეასრულა	ვლ.ცხვიტარია		1 : 100		

კ1 კოეფიციენტის საანგარიშო ფართი

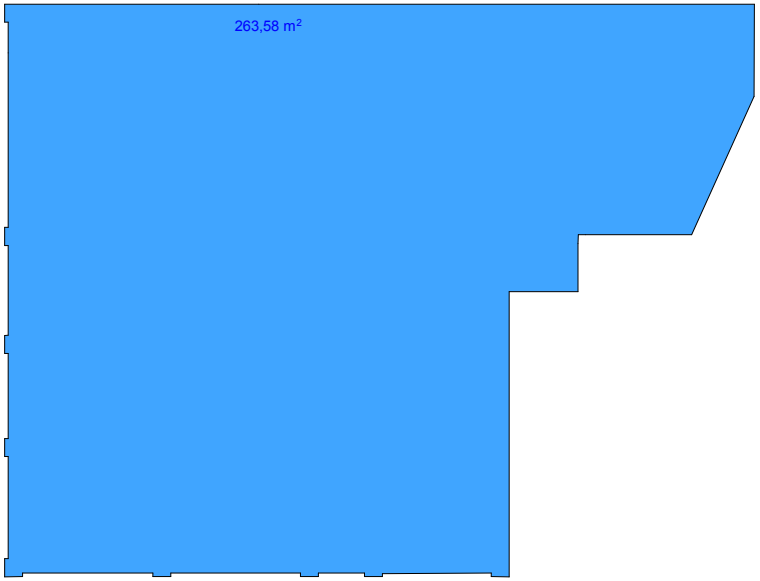

კ3 კოეფიციენტის საანგარიშო ფართი

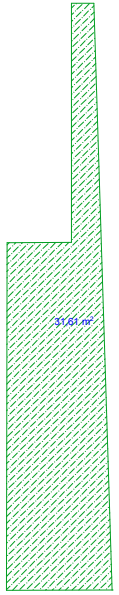

კომერციული სართულის ანტრესოლის გეგმა +2.86 ნიშნულზე
მ. 1:100

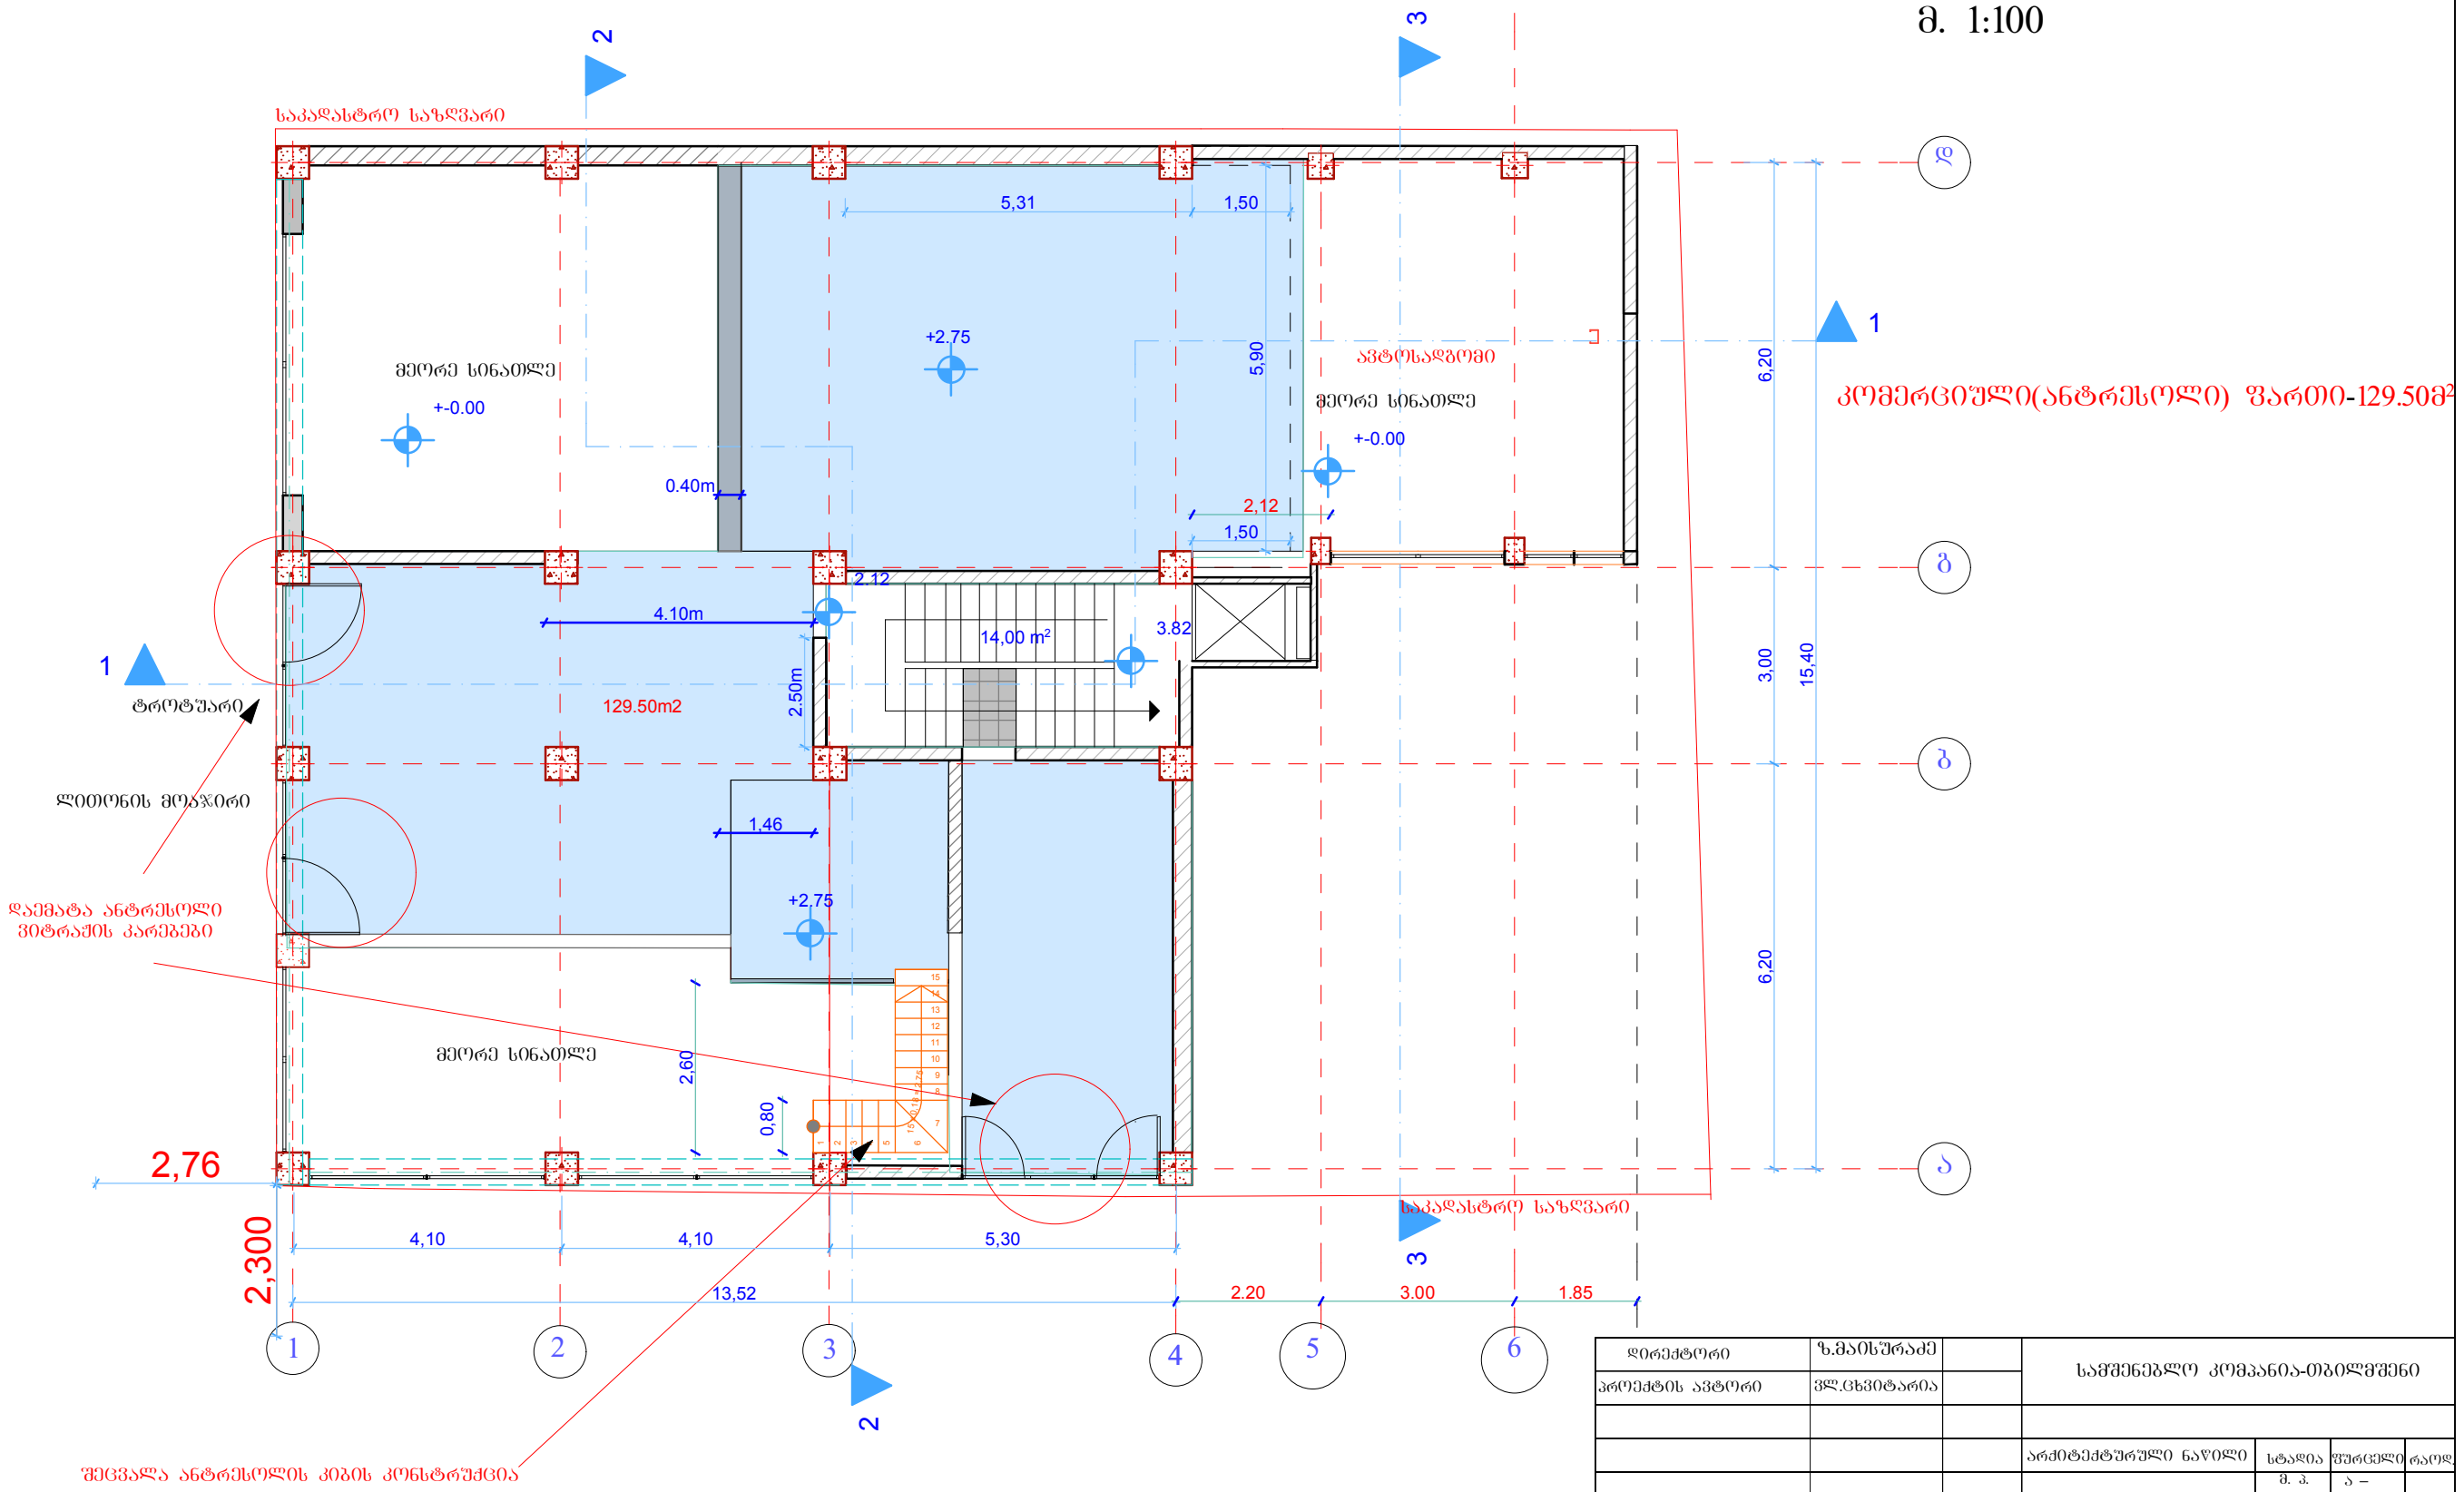

დირექტორი	ზ.მაისურაძე		სამშენებლო კომპანია-თბილმშენი
პროექტის ავტორი	ვლ.ცხვიტარია		
			არქიტექტურული ნაწილი — სტადია: მ. პ. — ფურცელი: ა – — რაოდ.
			გეგმა — მაშტაბი: 1 : 100
შეასრულა	ვლ.ცხვიტარია		

კ2 კოეფიციენტის საანგარიშო ფართი

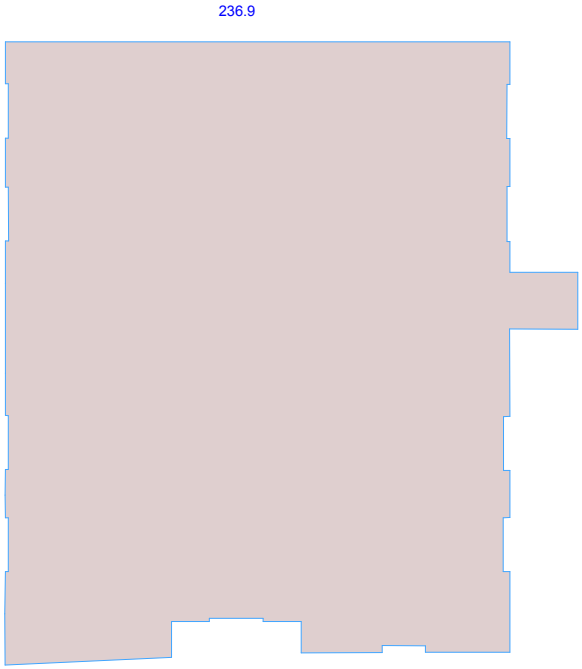

I სართ. სართულის გეგმა +5.50 ნიშნულზე
მ. 1:100

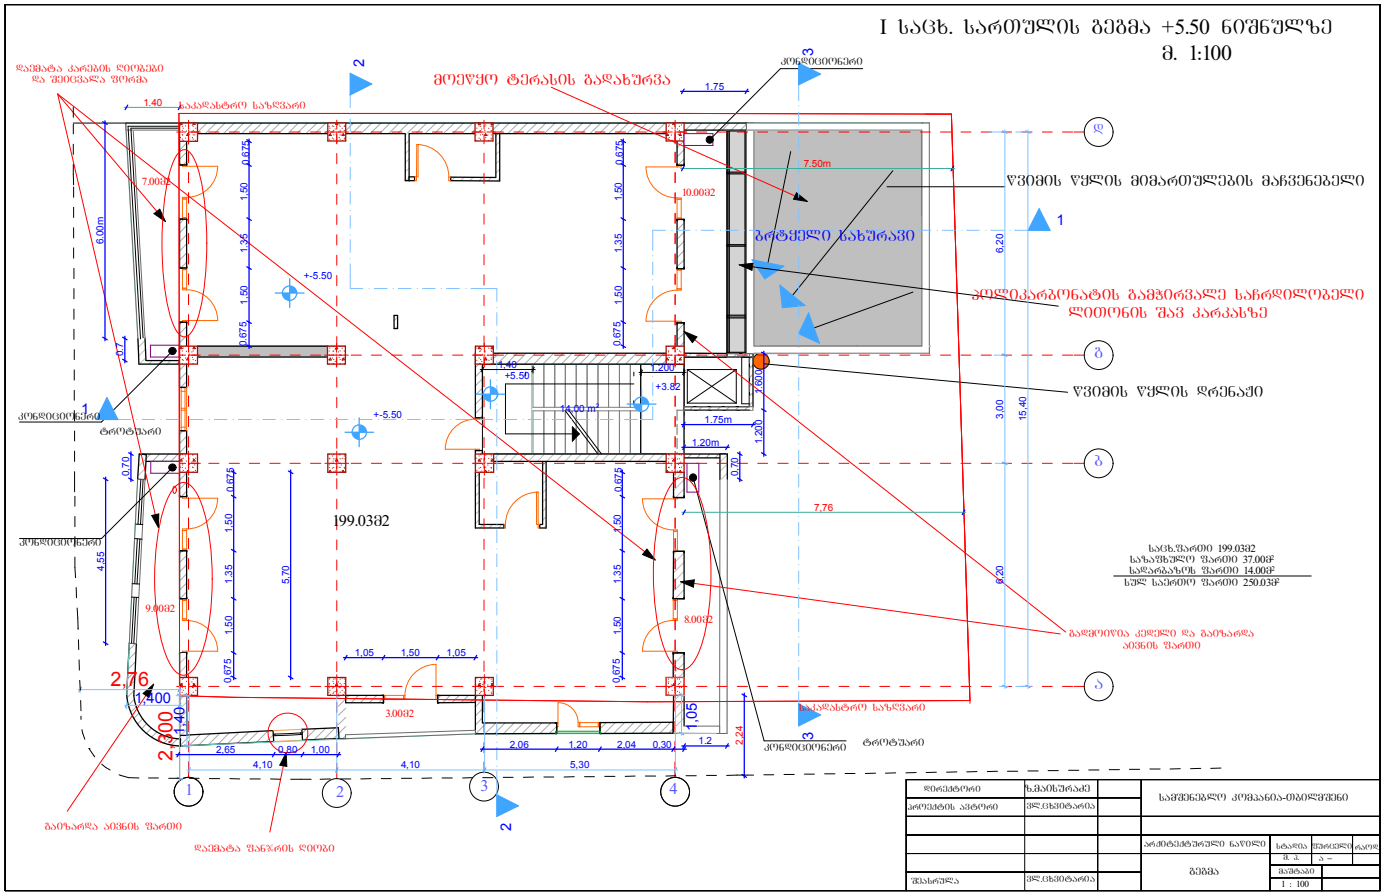
მოეწყო ტერასის გადახურვა
ვენტილაციის წყლის მიმართულების მაჩვენებელი
ბრტყელი სახურავი
კედელკარგონატის გამჭირვალე საჩრდილობელი ლითონის შავ კარკასზე
ვენტილის წყლის დრენაჟი
გადმოდის კედელი და გაიზარდა აივნის ფართი
199.03მ2
ტერასა
კონდიციონერი
სართ.ფართი 199.03მ2
საზაფხულო ფართი 37.00მ2
სადარბაზოს ფართი 14.00მ2
სულ სარგებლო ფართი 250.03მ2
საერთო სარგებლობის ფართი
საერთო სარგებლობის ფართი
საერთო სარგებლობის ფართი

კ2 კოეფიციენტის საანგარიშო ფართი

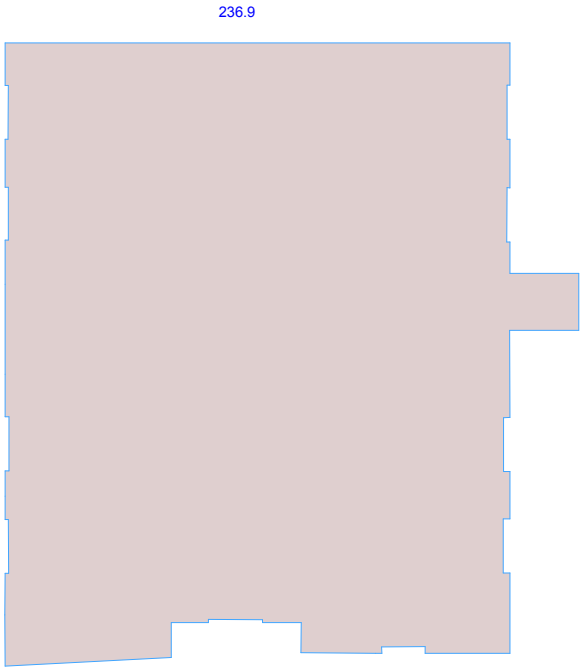

II სართულის გეგმა +8.70 ნიშ.
მ. 1:100

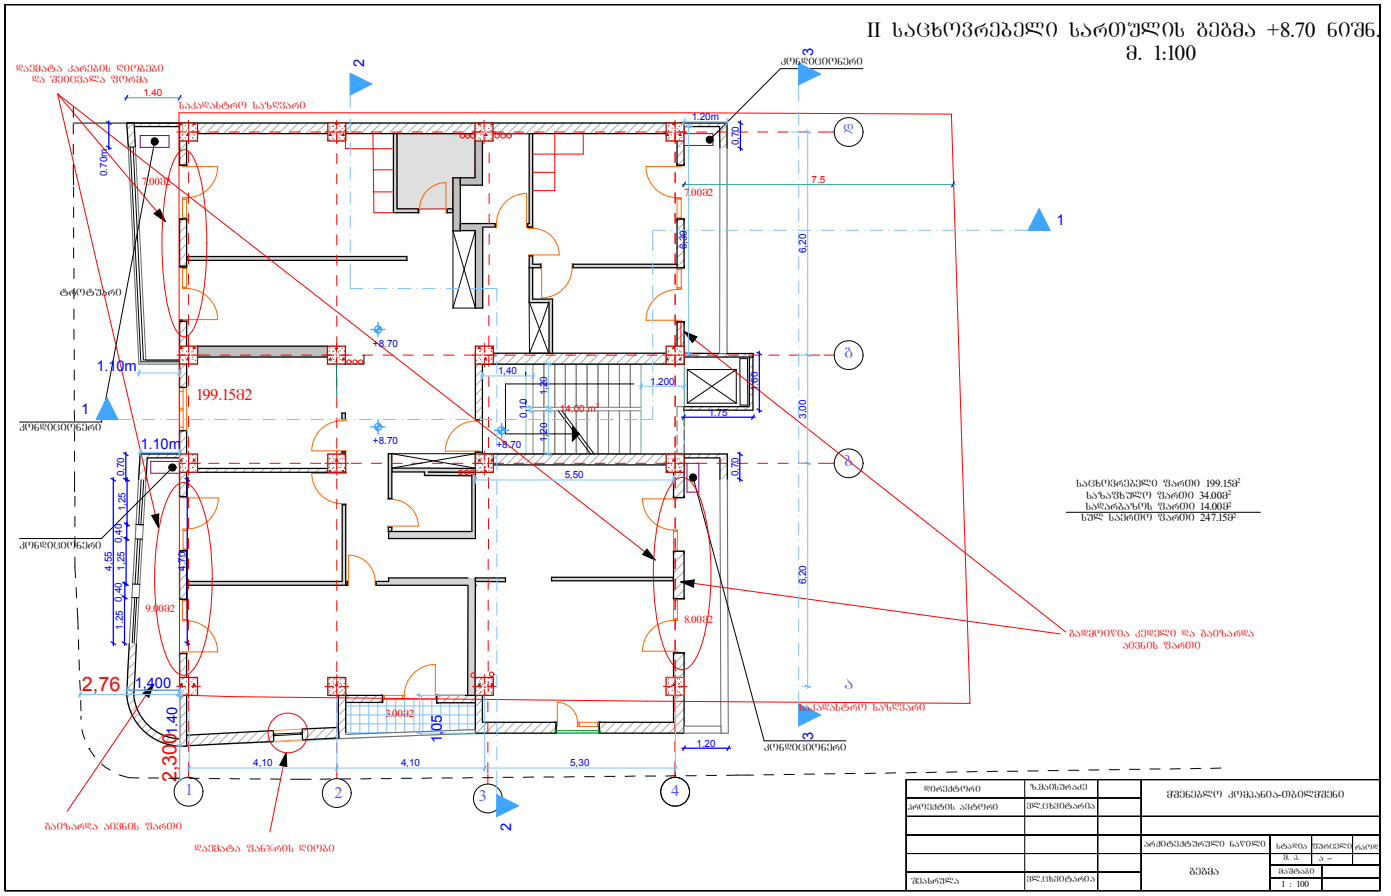

კ2 კოეფიციენტის საანგარიშო ფართი

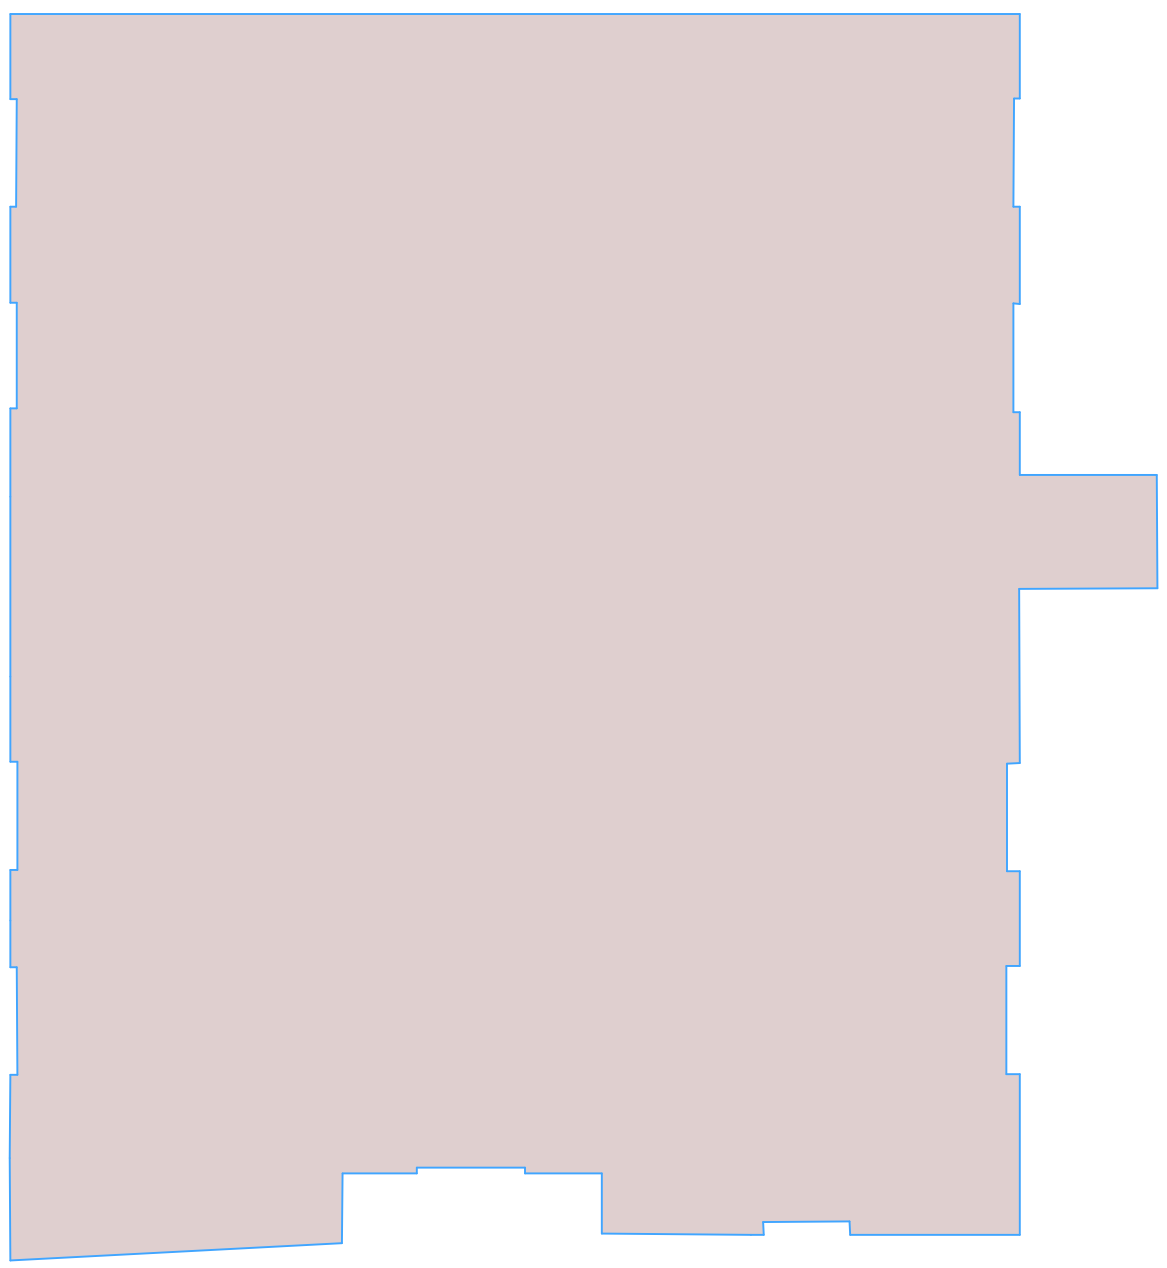

3 საცხოვრებელი სართულის გეგმა
+11.90 ნიშნ.

მ. 1:100

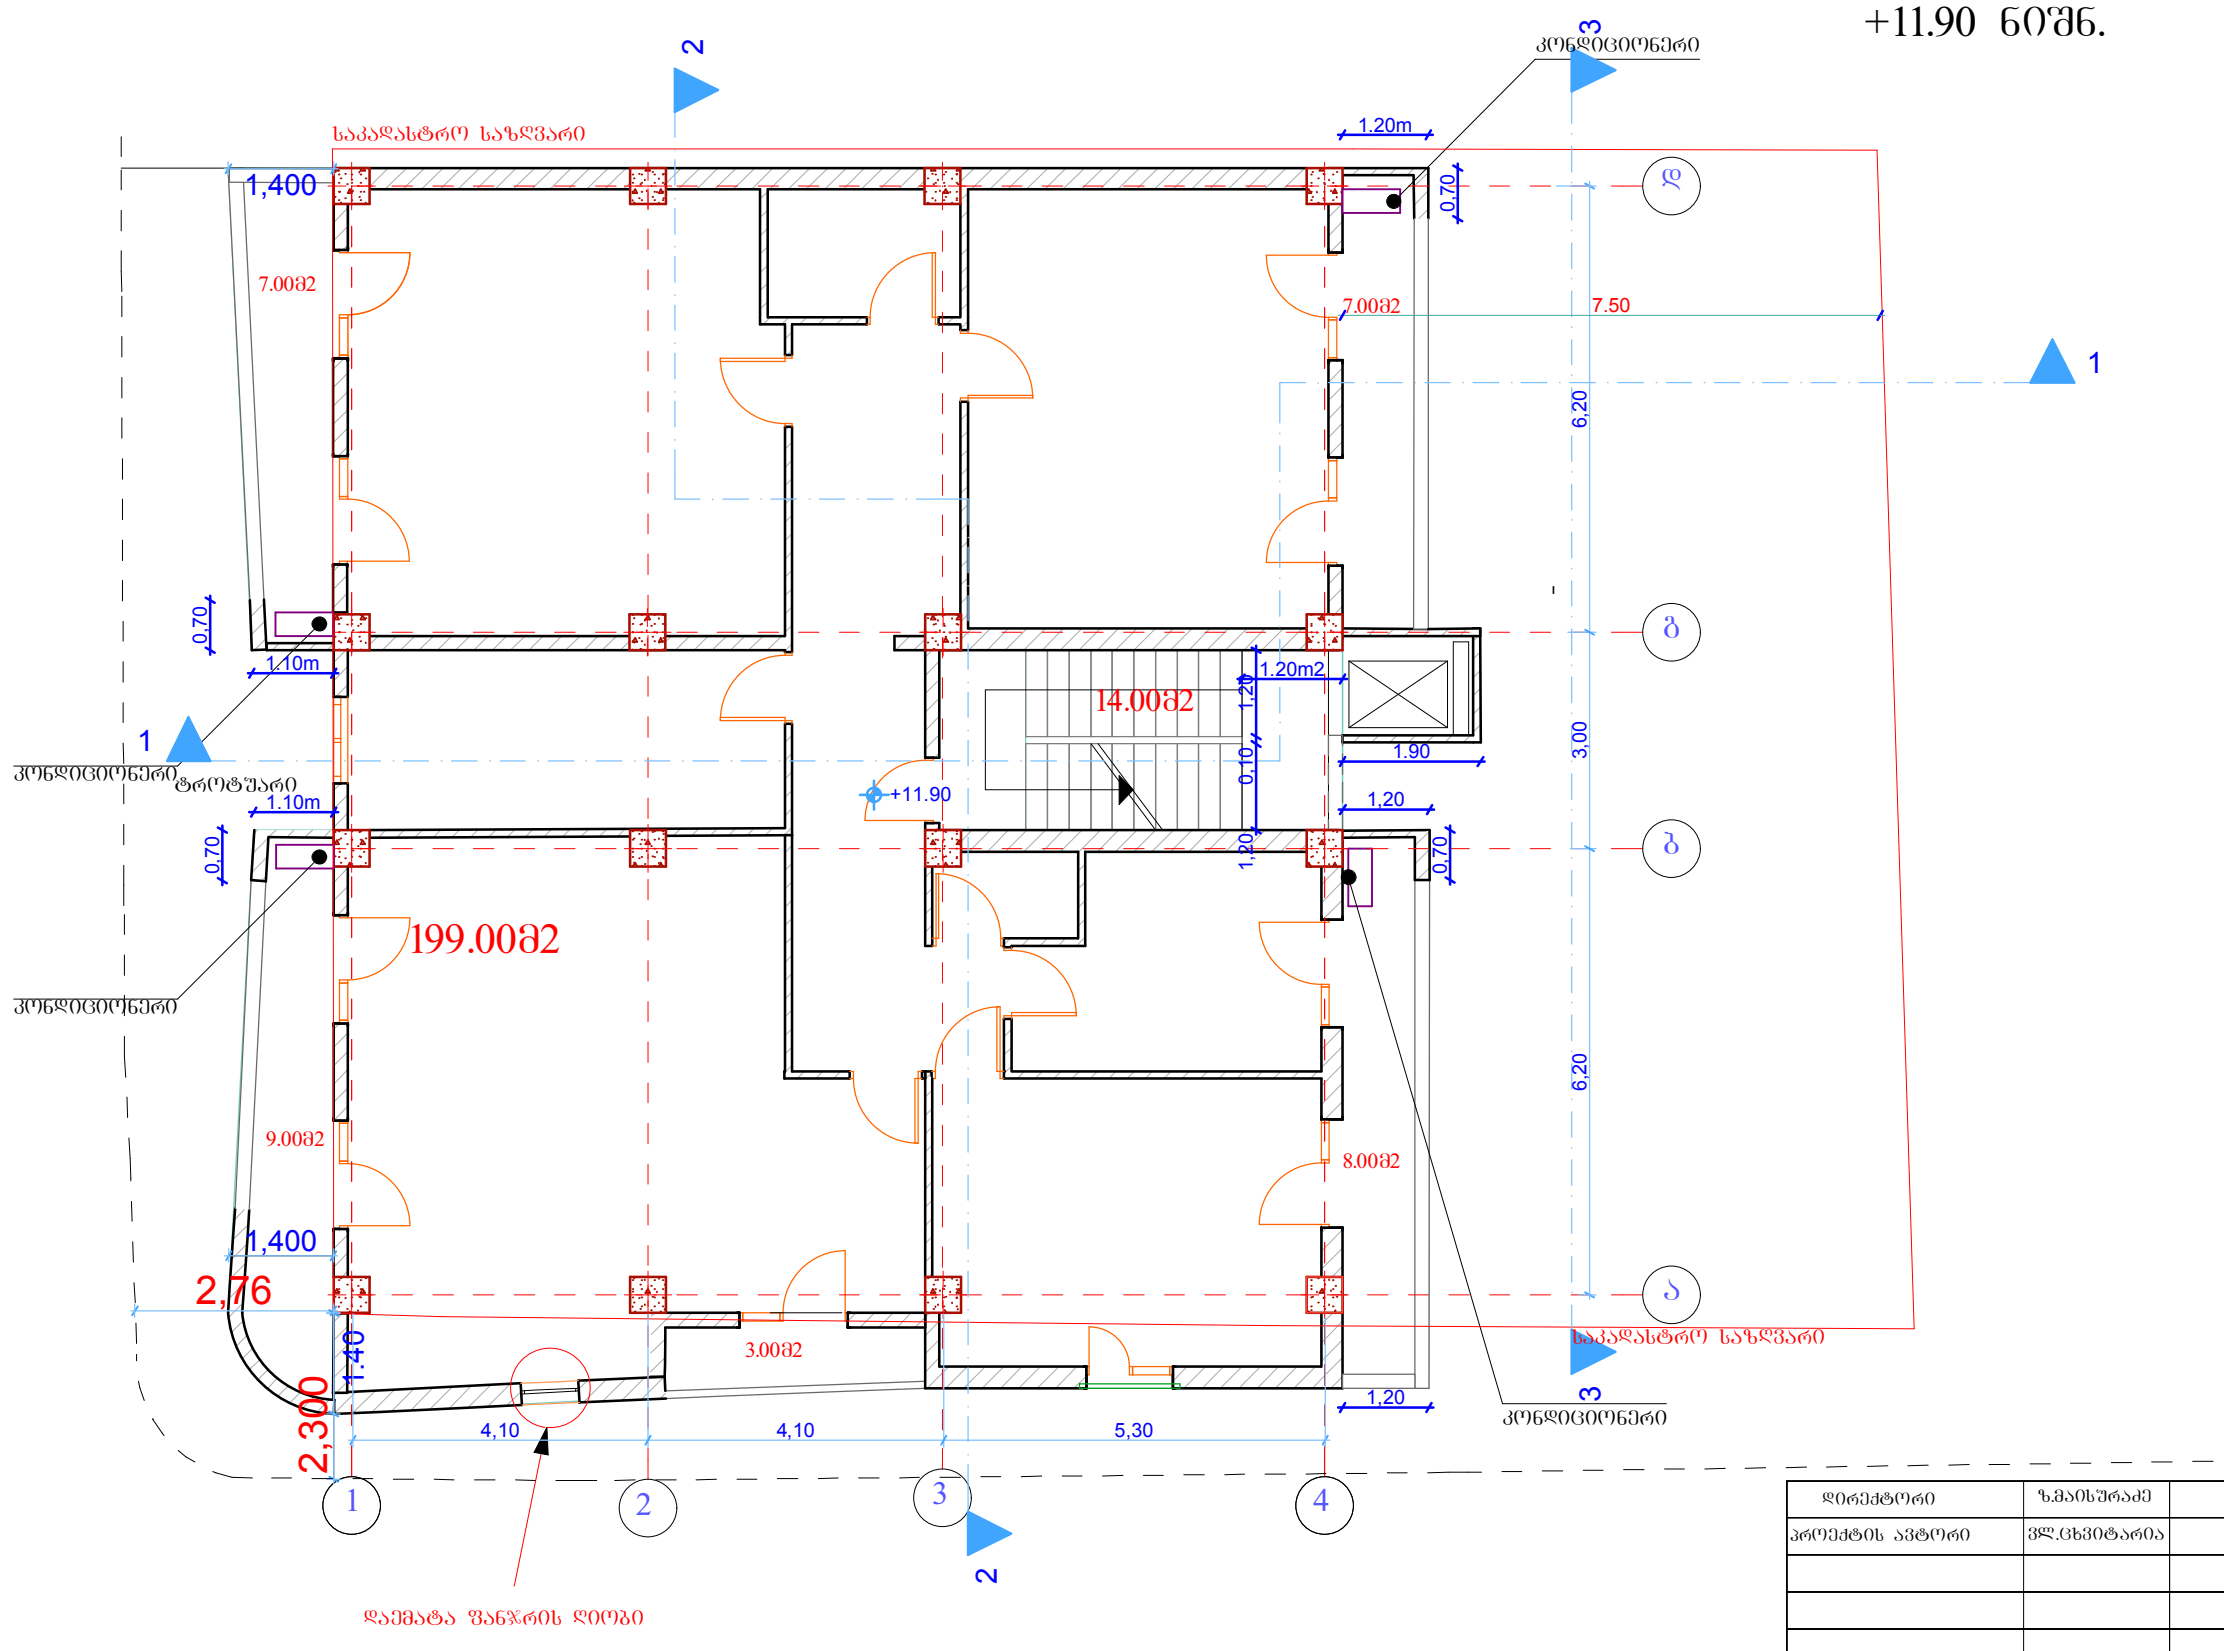

საცხოვრებელი ფართი 199.00მ²
საზაფხულო ფართი 34.00მ²
სადარბაზოს ფართი 14.00მ²
სულ საერთო ფართი 247.00მ²

დირექტორი	ზ.მაისურაძე	სამშენებლო კომპანია-თბილმშენი			
პროექტის ავტორი	ვლ.ცხვიტარია				
		არქიტექტურული ნაწილი	სტადია	ფურცელი	რაოდ.
		გეგმა	მ. პ.	ა –	
			მასშტაბი		
შეასრულა	ვლ.ცხვიტარია		1 : 100		

კ2 კოეფიციენტის საანგარიშო ფართი

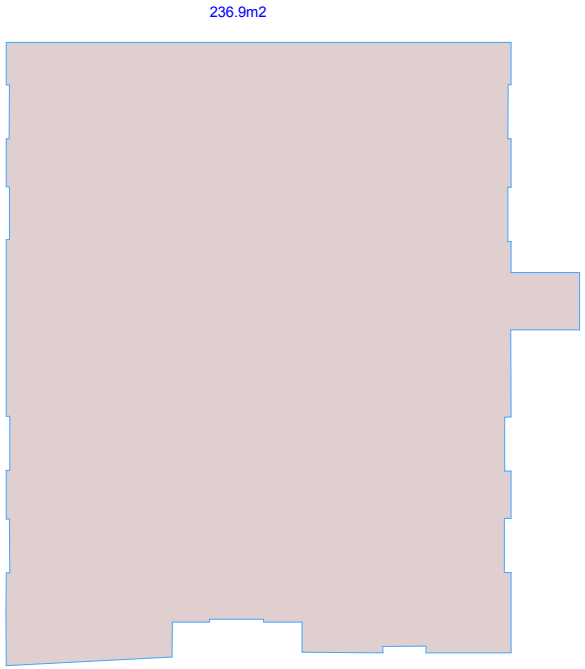

4 საცხოვრებელი სართულის გეგმა +15.10 ნიშ.
მ. 1:100

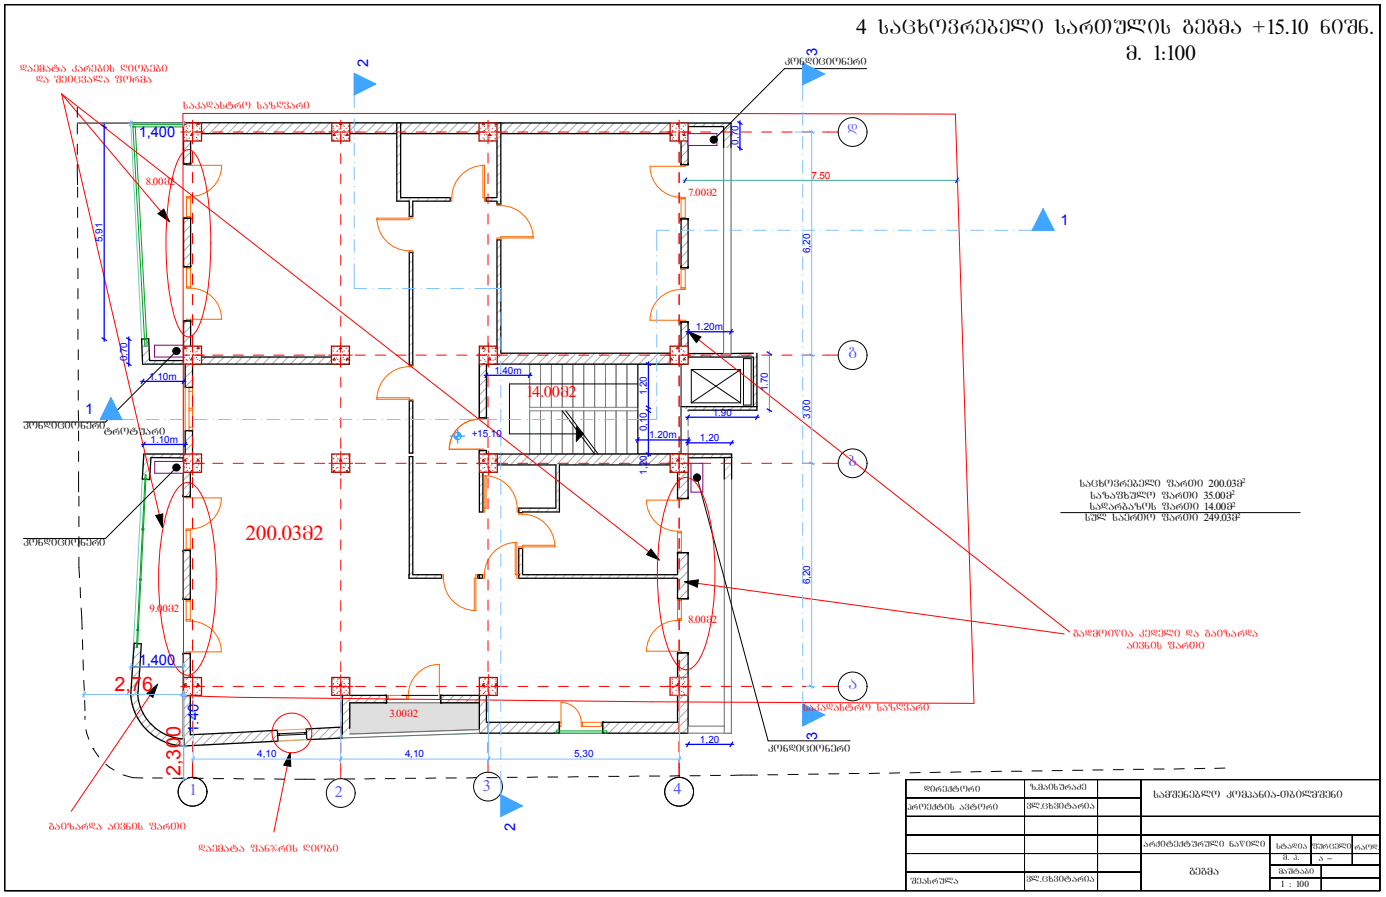

კ2 კოეფიციენტის საანგარიშო ფართი

236.9m2

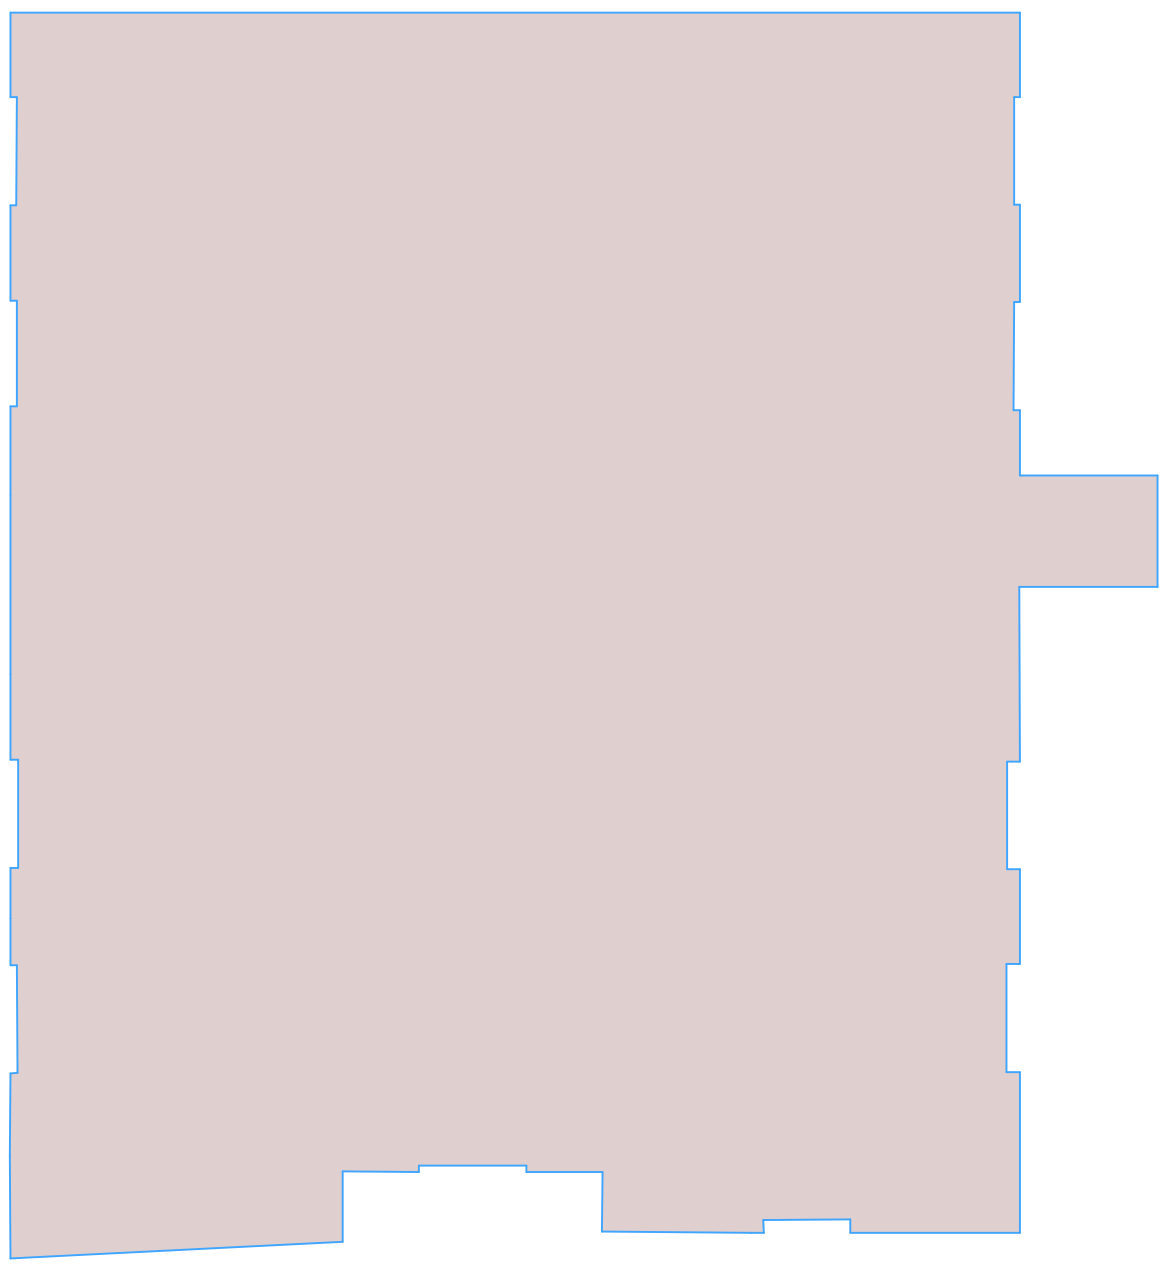

5 საცხოვრებელი სართულის გეგმა +18.30 ნიშნ.

მ. 1:100

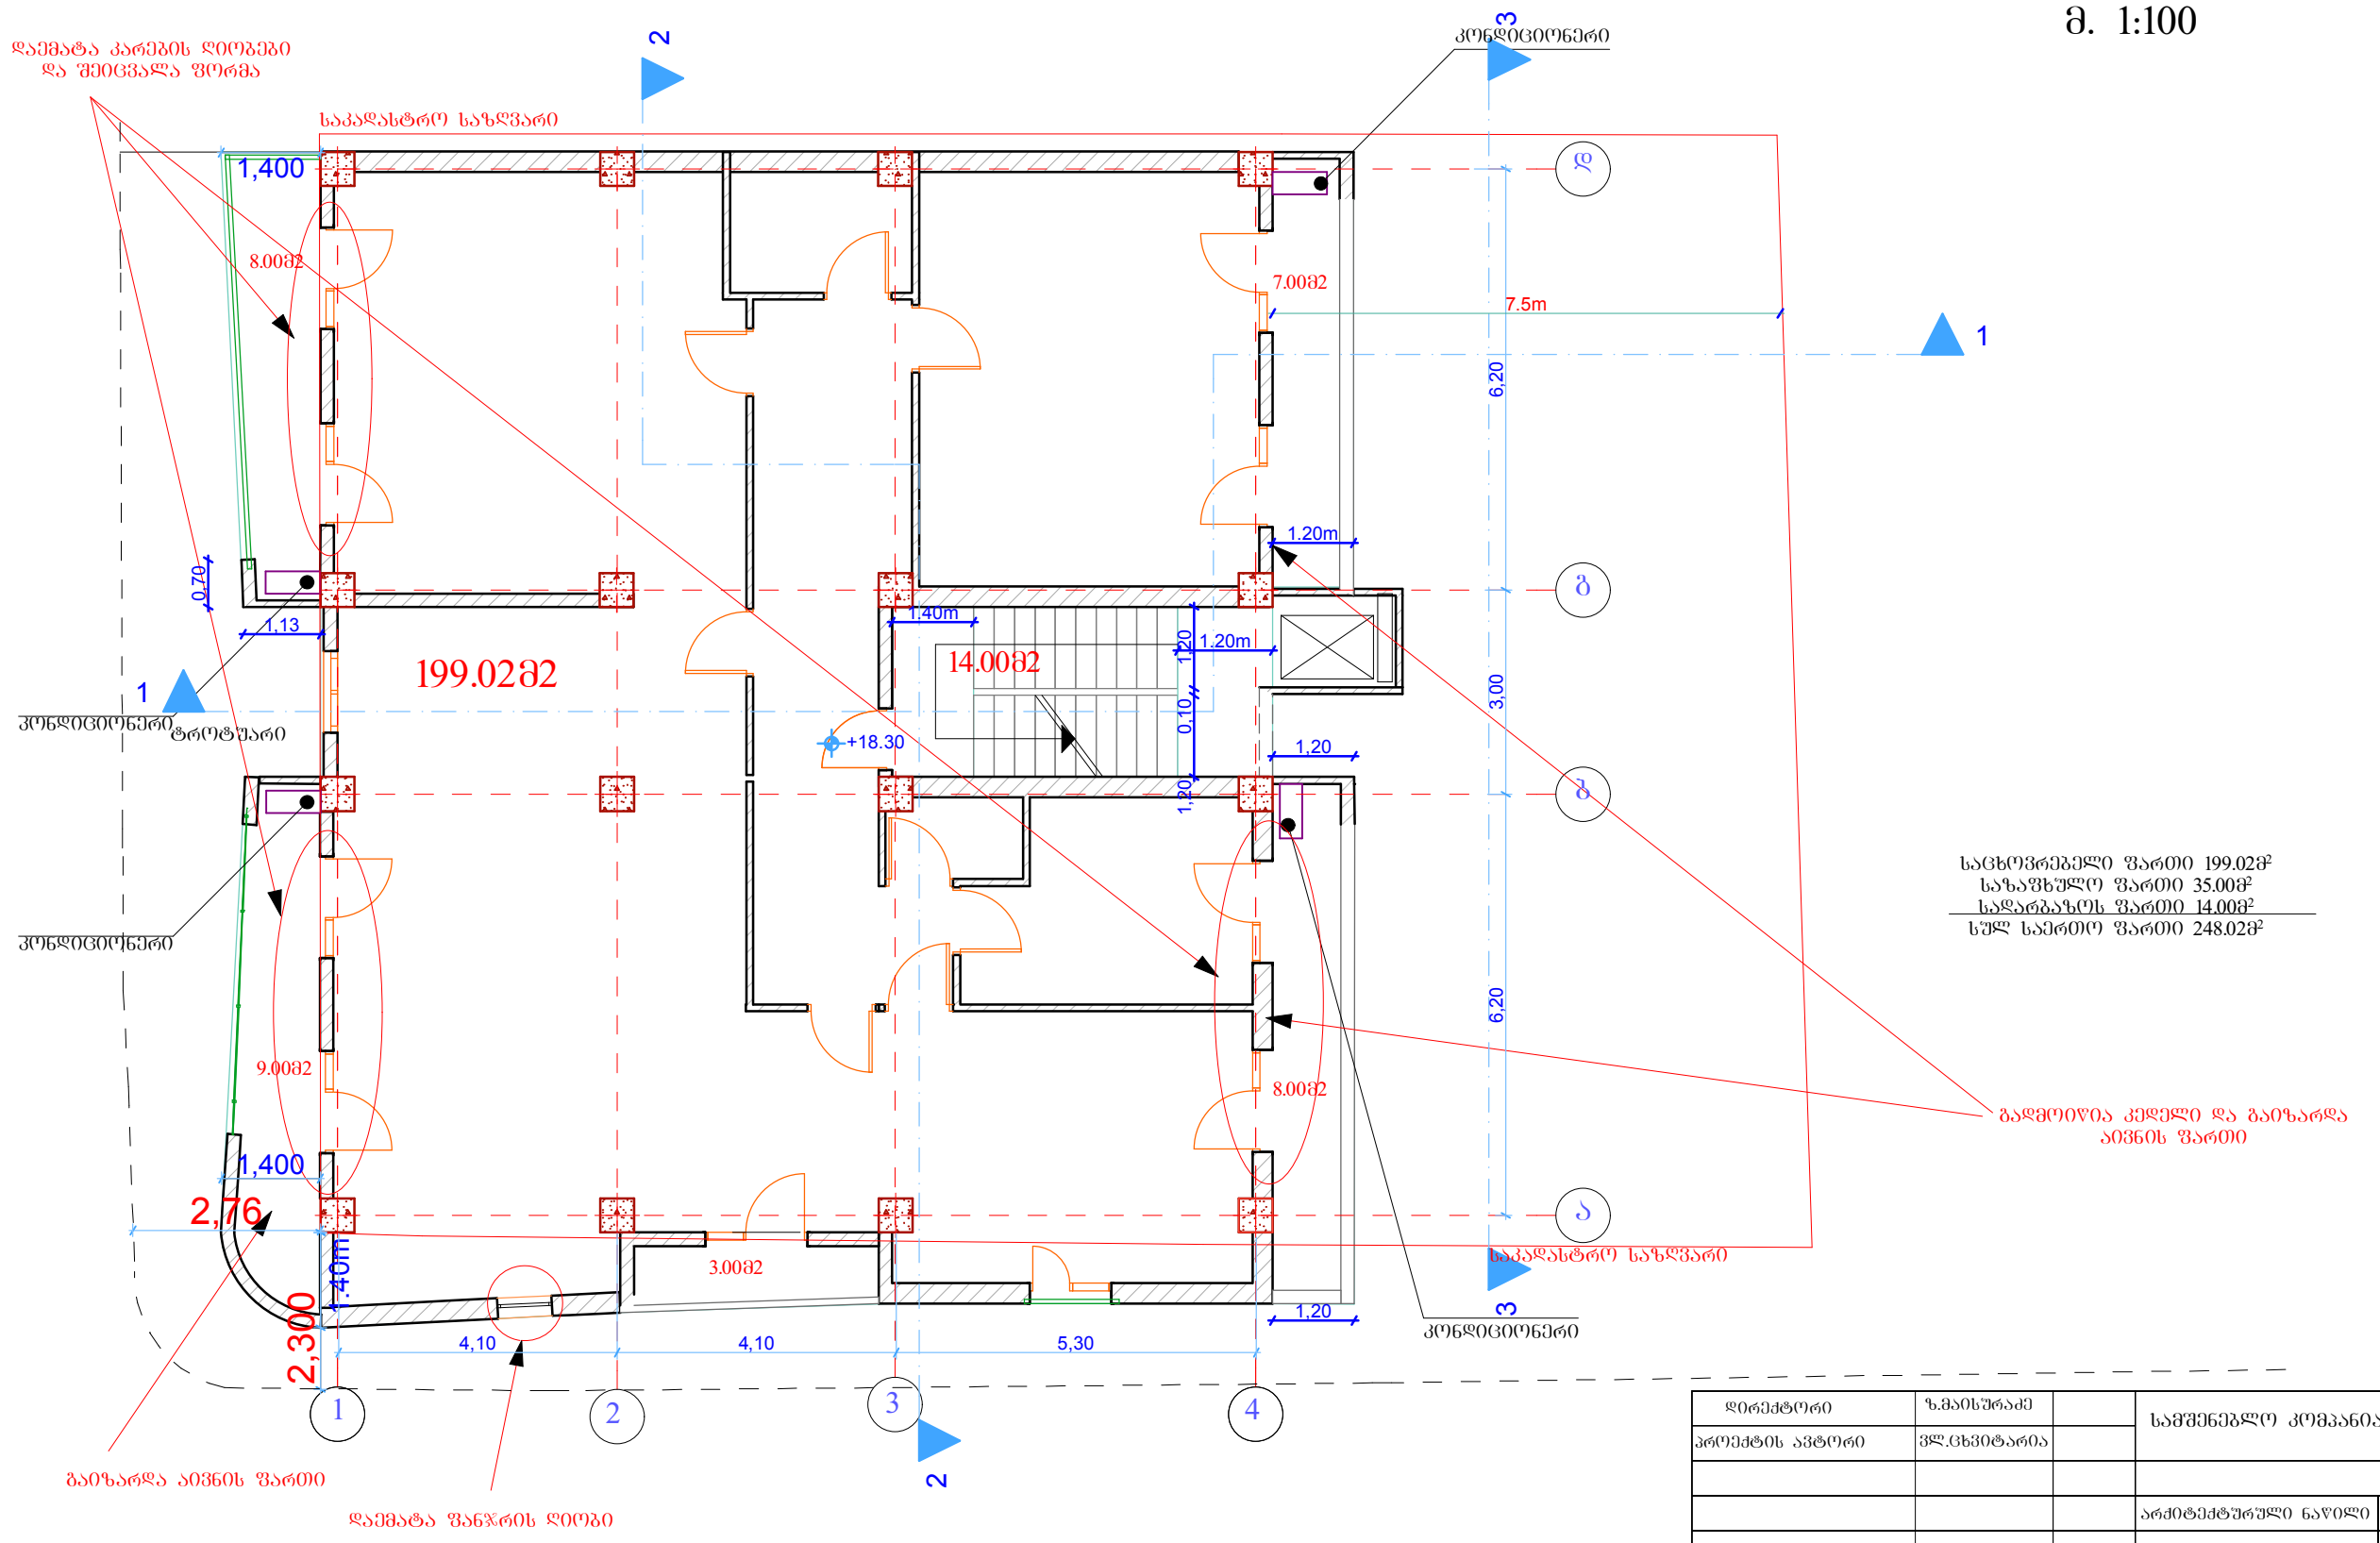

დირექტორი	ზ.მაისურაძე		სამშენებლო კომპანია-თბილმშენი			
პროექტის ავტორი	ვლ.ცხვიტარია					
			არქიტექტურული ნაწილი	სტადია	ფურცელი	რაოდ.
			გეგმა	მ. პ.	ა –	
				მაშტაბი		
შეასრულა	ვლ.ცხვიტარია			1 : 100		

კ2 კოეფიციენტის საანგარიშო ფართი

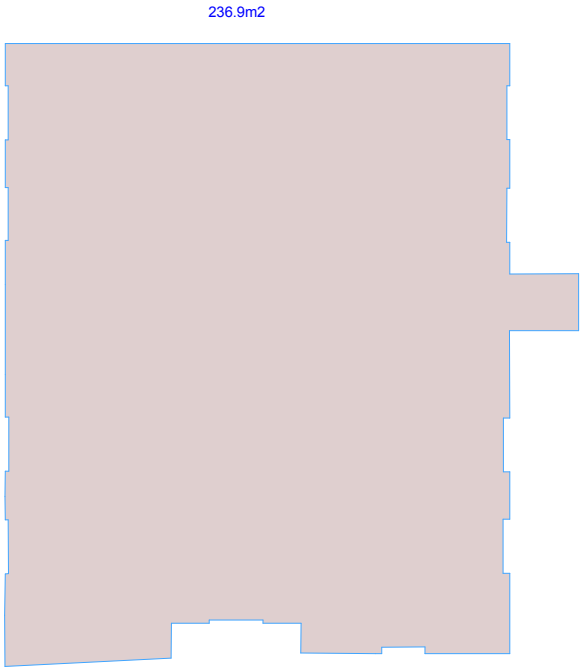

6 საცხოვრებელი სართულის გეგმა +21.50 ნიშნ.
მ. 1:100

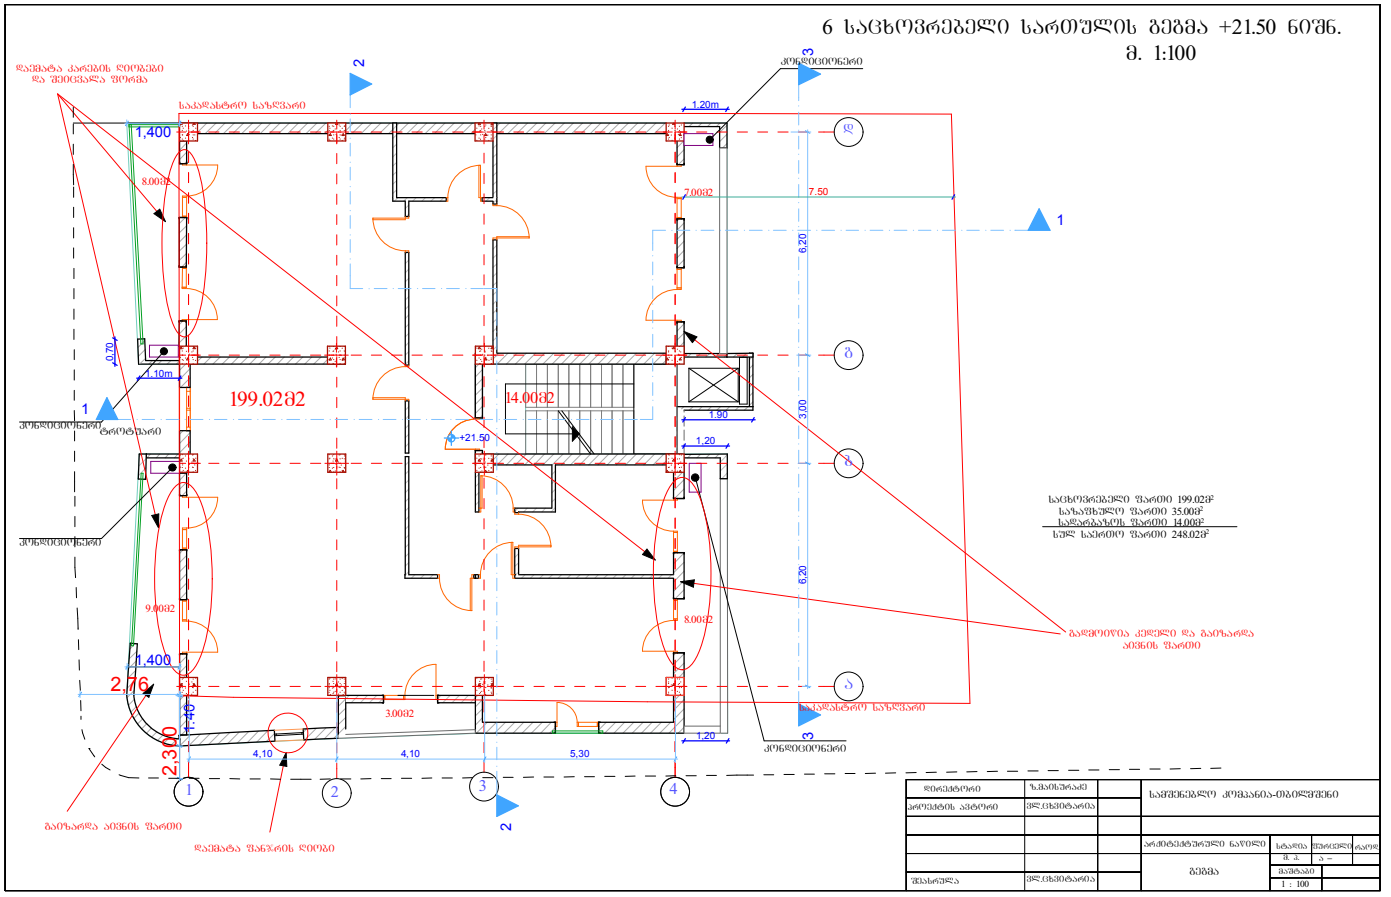

კ2 კოეფიციენტის საანგარიშო ფართი

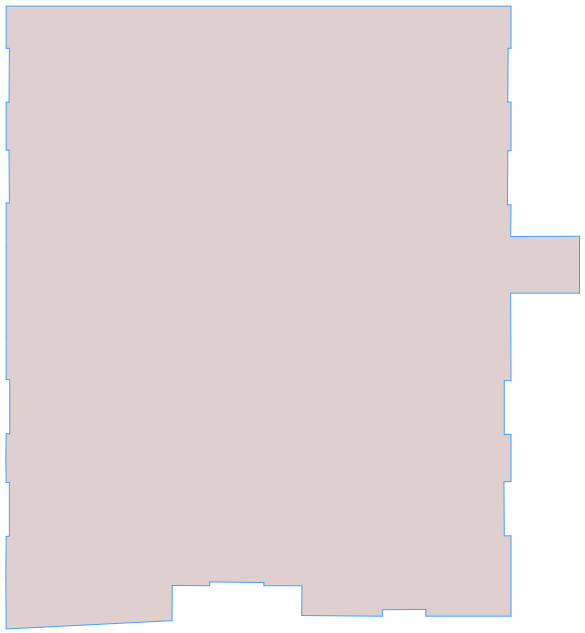

7 სართულის გეგმა +24.70

მ. 1:100

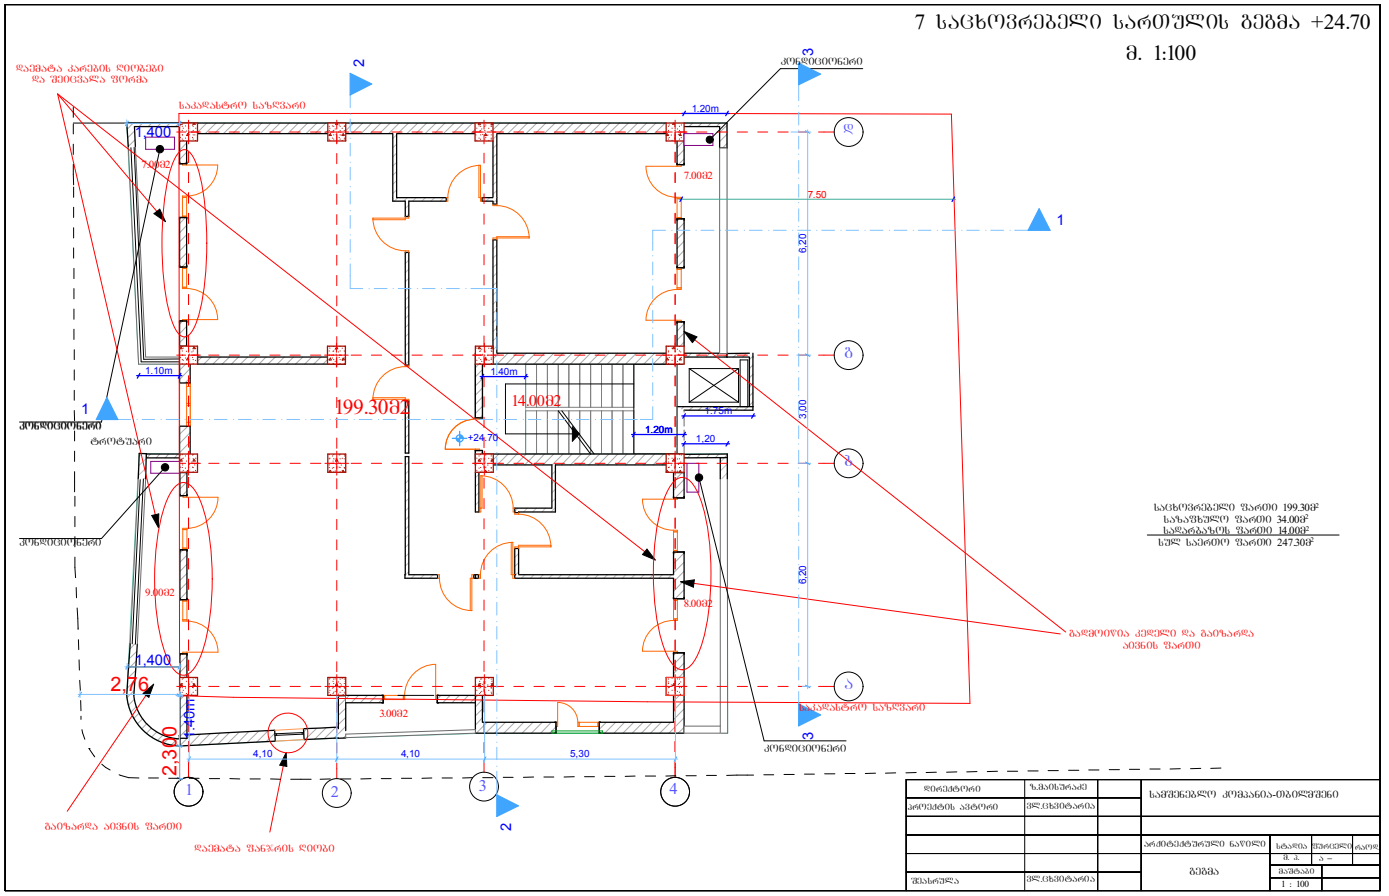

კ2 კოეფიციენტის საანგარიშო ფართი

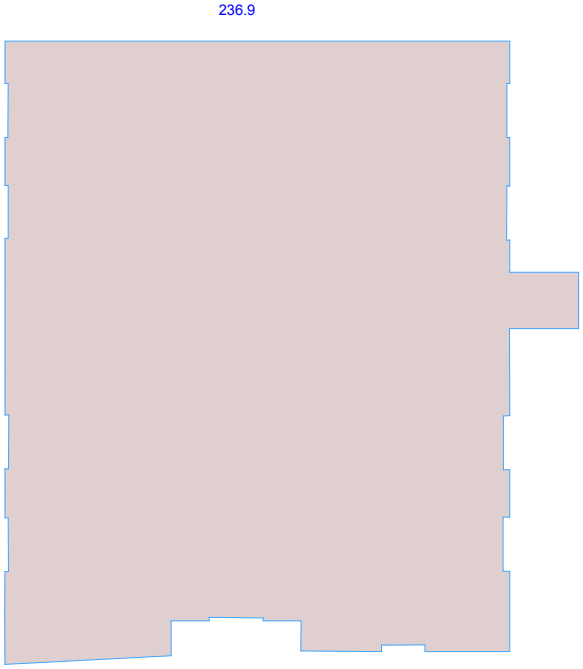

8 საცხოვრებელი სართულის გეგმა +27.90 ნიშნ.
მ. 1:100

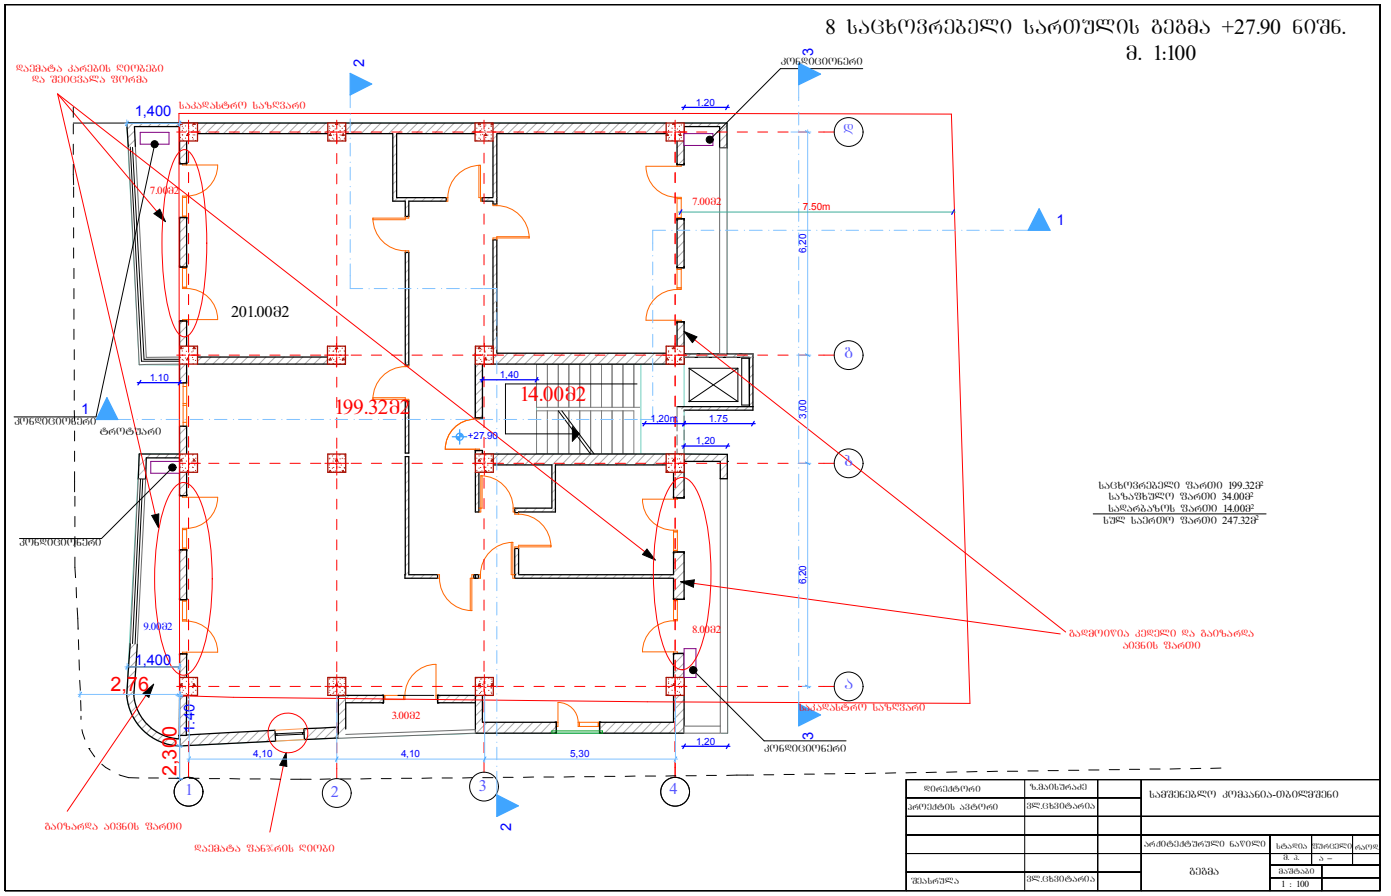

მე-11 სართულის(არასრული) გეგმა +31.10 ნიშნულზე

მ. 1:100

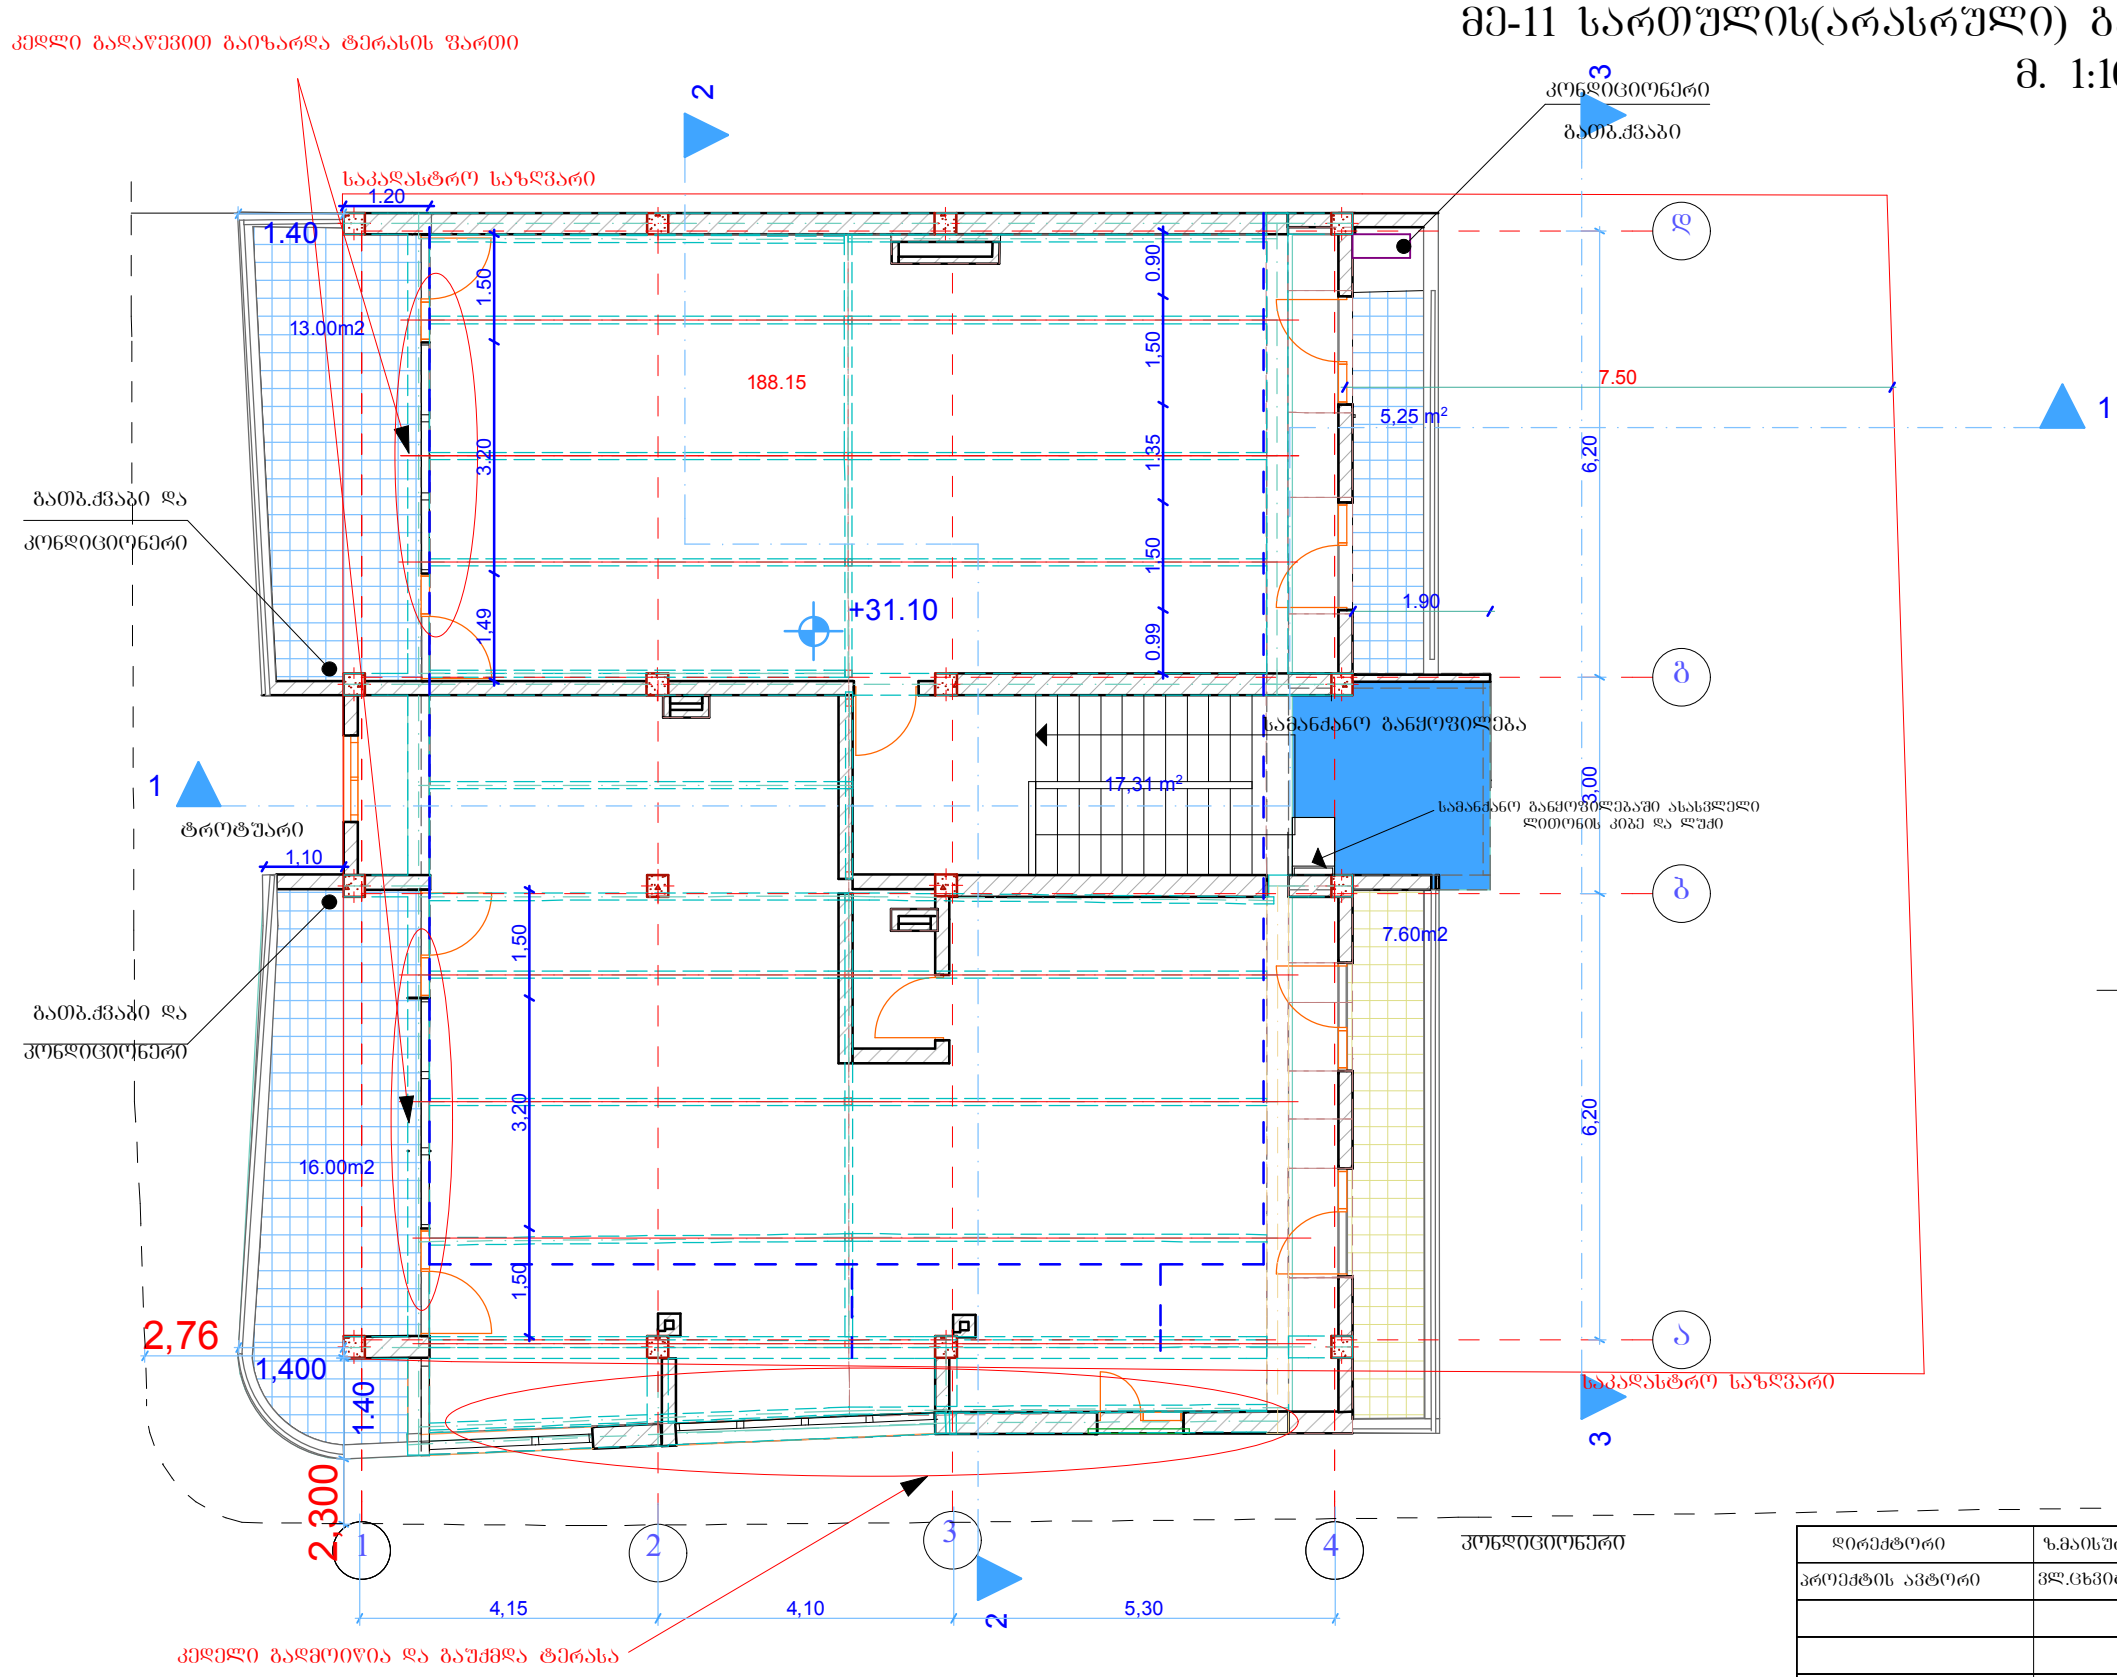

მანსარდის ფართი 188.15მ²
საზაფხულო ფართი 41.85მ2მ²
სადარბაზოს ფართი 17.31მ2მ²

სულ საერთო ფართი 247.31მ²

დირექტორი	ზ.მაისურაძე		სამშენებლო კომპანია-თბილმშენი			
პროექტის ავტორი	ვლ.ცხვიტარია					
			არქიტექტურული ნაწილი	სტადია	ფურცელი	რაოდ.
			გეგმა	მ. პ.	ა –	
				მაშტაბი		
შეასრულა	ვლ.ცხვიტარია			1 : 100		