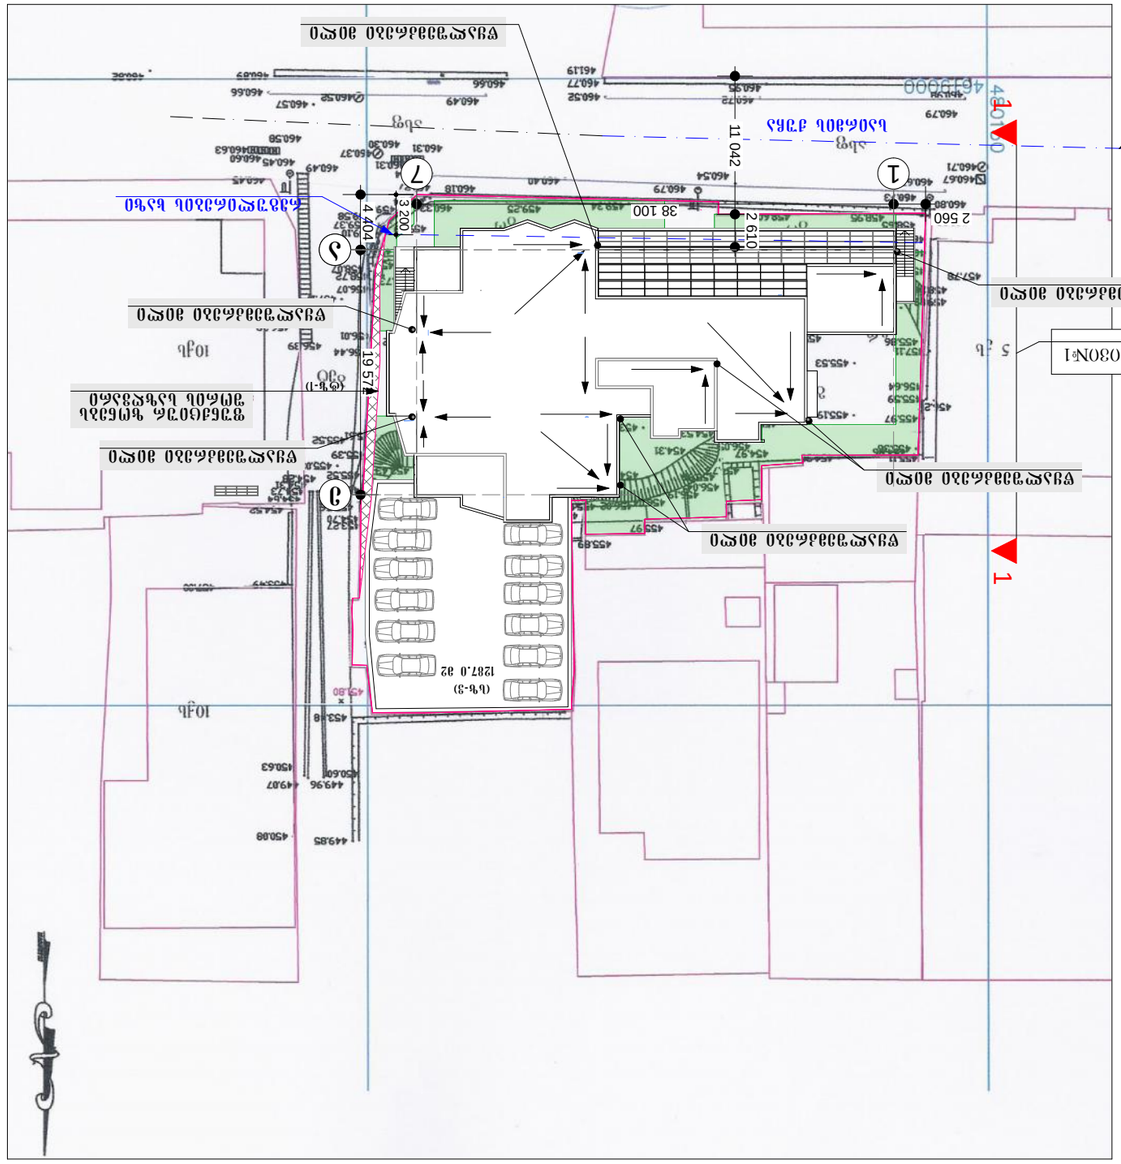

2 560 38 100 4 404 11 042 2 610 19 572 3 200

1

1

სხივი#1

წყალშემკრები მილი

წყალშემკრები მილი

წყალშემკრები მილი

წყალშემკრები მილი

წყალშემკრები მილი

წყალშემკრები მილი

ქუჩის ღერძი

რეგულირების ხაზი

ფუნქციურ ზონებს
შორის საზღვარი

საირმის ქუჩა

1 7

a

e

(tz-1)

(sz-3) 1287.0 m2

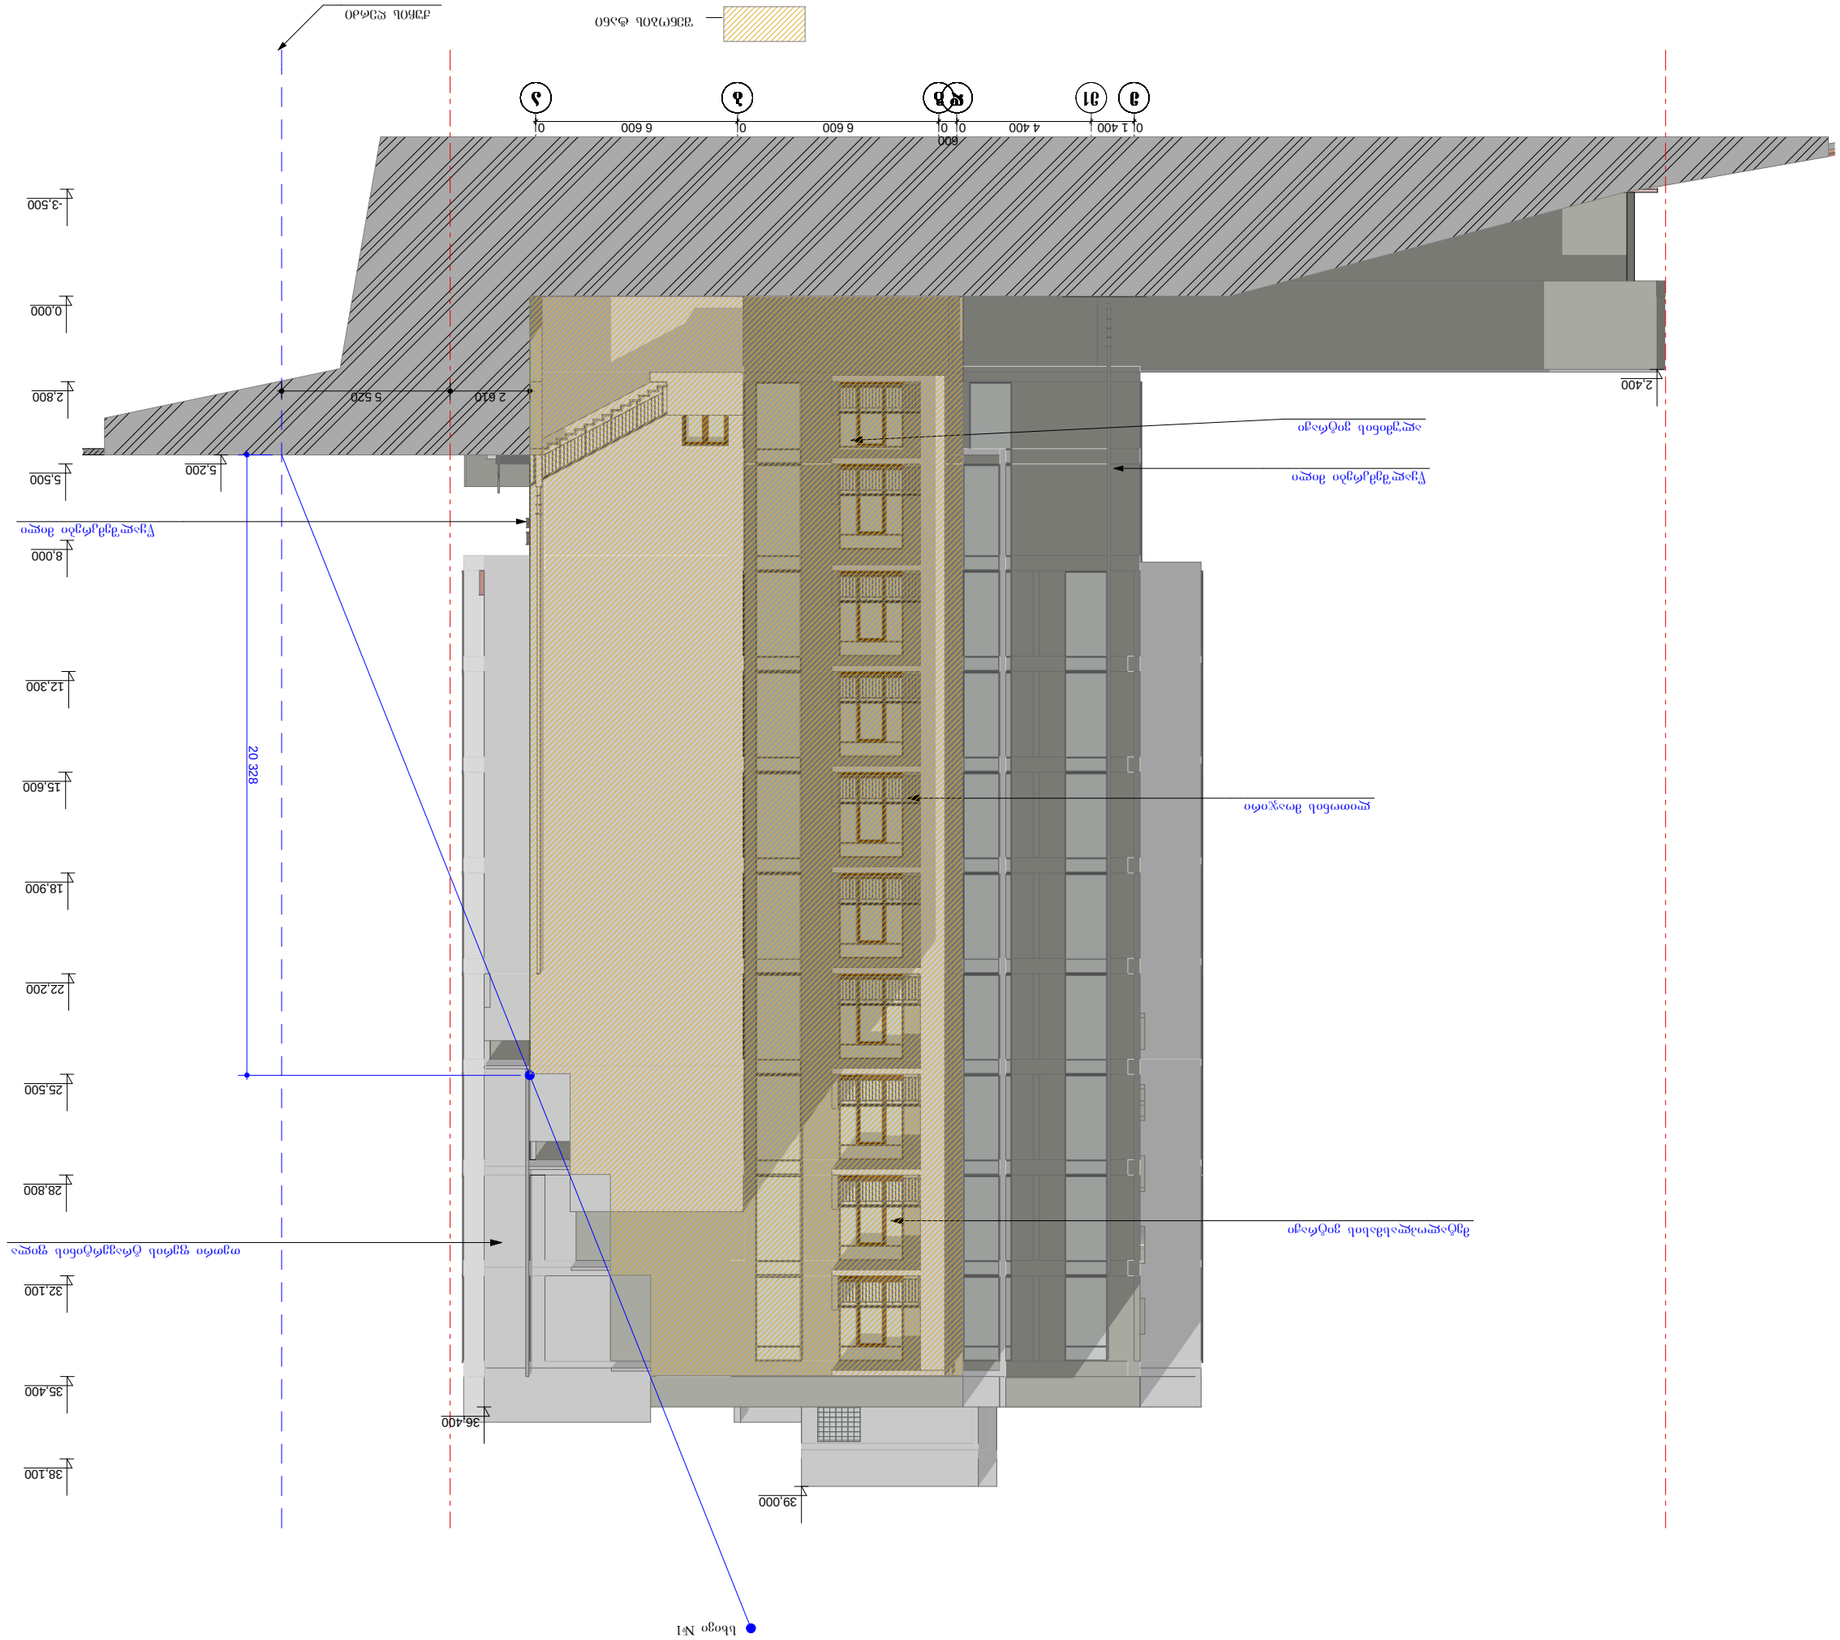

e e1 d g b a

0 1 400 4 400 0

600
0 6 600 0 6 600 0

2 610 5 520 20 328

0.000

-3,500

0,000

2,800

5,500

8,000

12,300

15,600

5,200

18,900

22,200

25,500

28,800

32,100

35,400

38,100

39,000

36,400

2,400

თეთრი ფერის ტრავერტინის ფილა

წყალშემკრები მილი

ლითონის მოაჯირი

მეტალოპლასმასის ვიტრაჟი

ალუმინის ვიტრაჟი

წყალშემკრები მილი

ქუჩის ღერძი

სხივი #1

მწვანე საფარი

5

2, სასტუმროს ნომრების ფართი -405.2 კვ.მ

1. ლიფტისა და კიბის უჯრედი-120.6 კვ.მ

1;100
2017w

ფორმატი ა-3 თბილისი 2016Qw დაკვეთა#
E ექსპლიკაცია

პირობითი ნიშნები

შენიშვნები

1. ნახაზზე საპროექტო შენობის ნოლი შეესაბამება

აბსოლიტურ ნიშნულს- 2. ნახაზზე ზომები მოცემულია მილიმეტრებში

ნახაზის Yyvela ცვლილება მშენებლობისას შეთანხმებული უნდა იყოს პროექტის ავტორთან.

გვარი

დამკვეთი: საინვესტიციო დეველოპერული კომპანია "' ობიექტის მისამართი: საირმის ქუჩა #37.
პროექტის სახელწოდება:

სტადია

თანამდებობა ხელმოწერა თარიღი დირექტორი
მთ.არქიტექტორი

მასშტაბი თარიღი

ფურცელი ფურცლები
პროექტი

,,ათორი",, დირექტორი: ბ.თხელიძე. "'

ბ.თხელიძე ა.ჩოქური

რეგულირების ხაზი

ფართი

კოლონა

კედლები

ექსპლიკაციის ნუმერაცია
არქიტექტურული ნიშნული

საკომუნიკაციო შახტა

ღერძის ხაზი

შეასრულა ა.ჩოქური

S.p.s
,,ათორი,,

3, საზაფხულო ფართი-68.8 კვ.მ

455.30

4, დამხმარე ფართი-17.6 კვ.მ

ფასადი ,,ე-ა,,

შენობის ტანი

სასტუმრო