


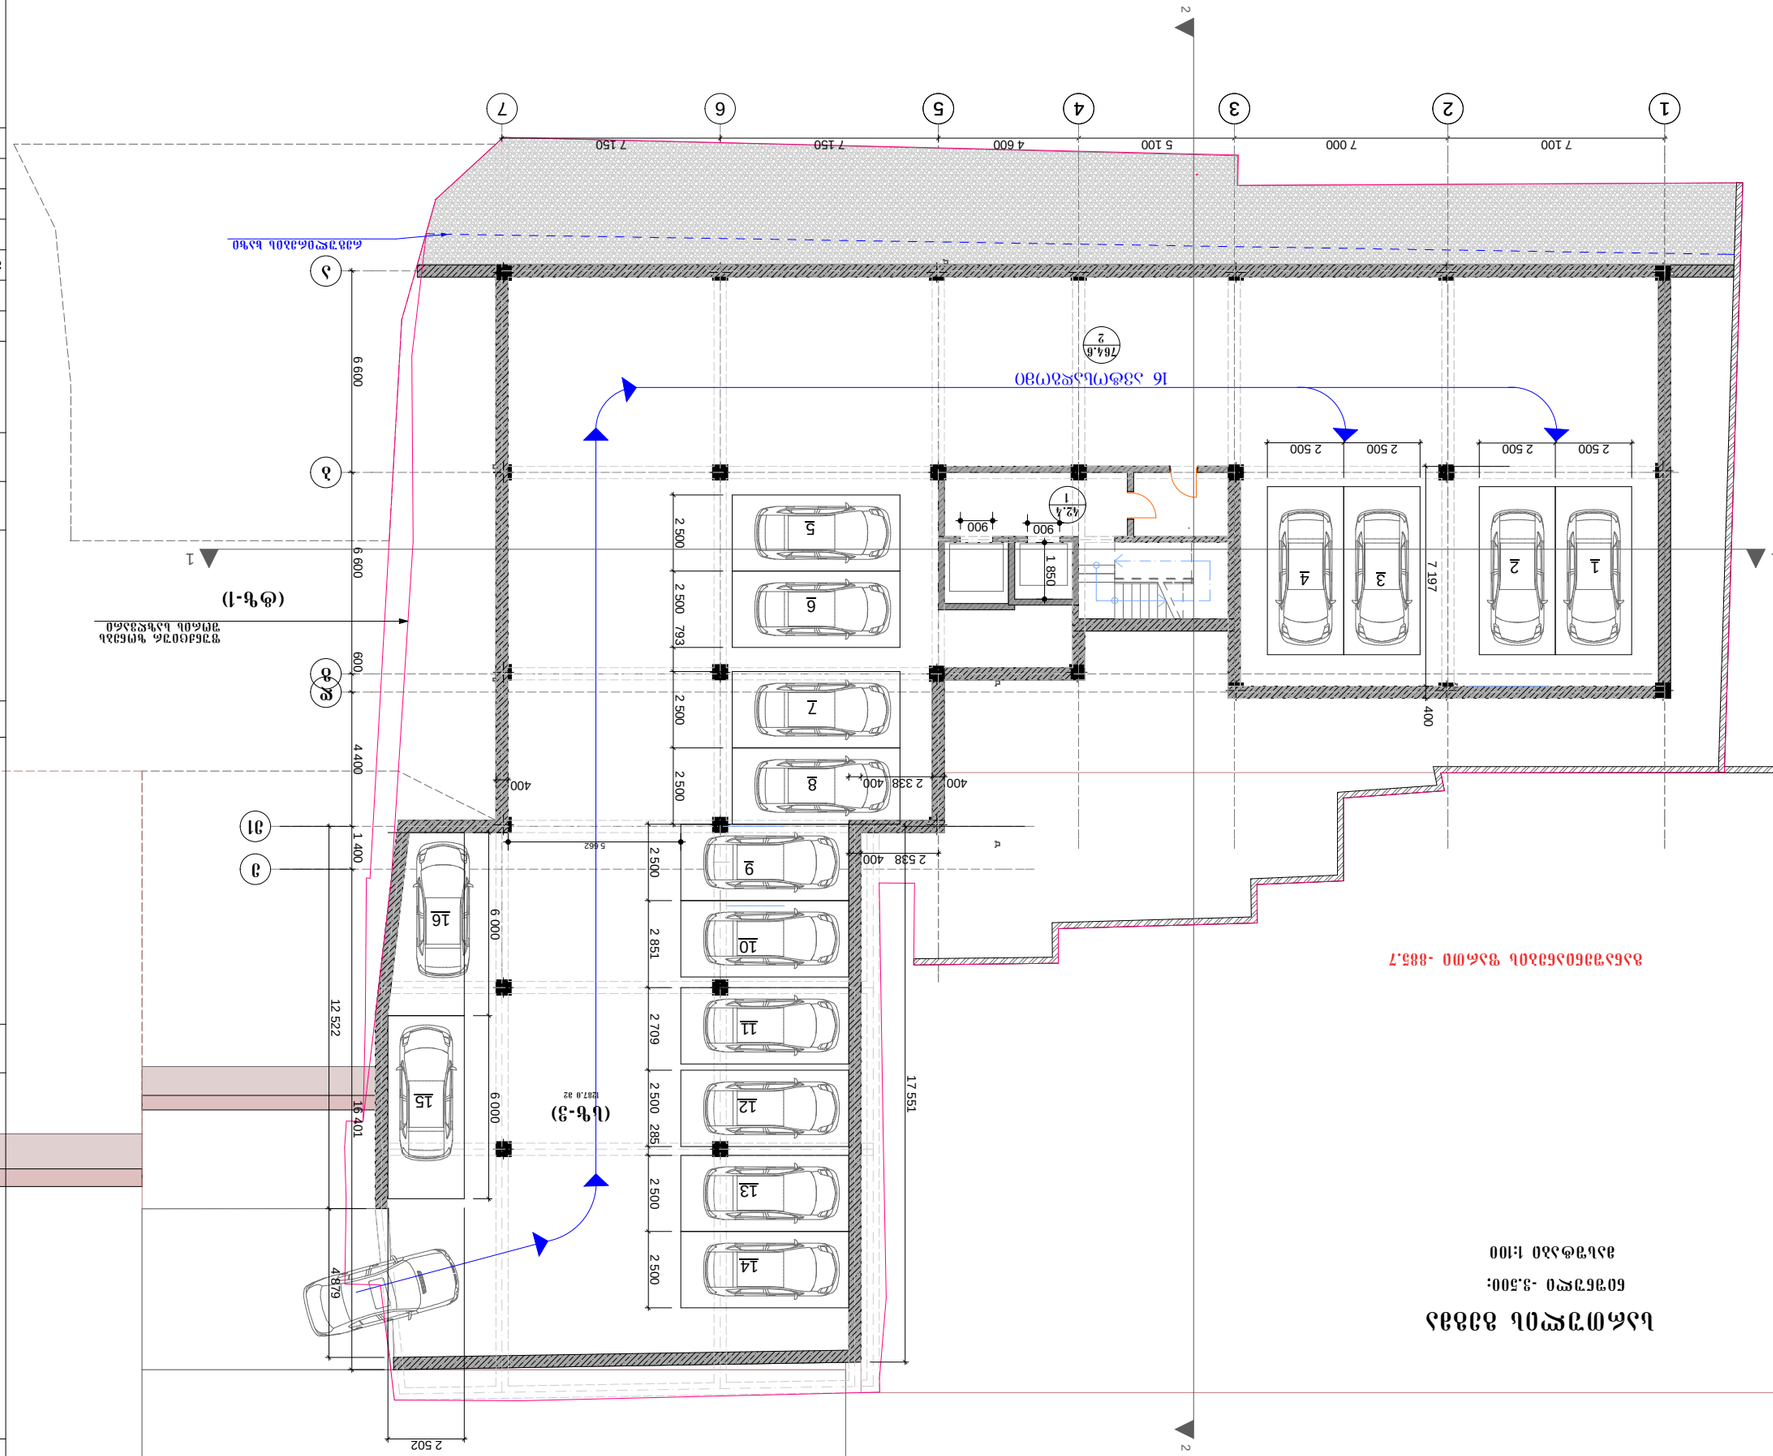
1
2
3
4
5
6
7
7 100
7 000
5 100
4 600
7 150
7 150
2 500
2 500
2 500
2 500
1
2
3
4
5
6
7
8
9
10
11
12
13
14
15
16
7 197
400
2 538
400
2 538
400
1 580
900
900
42,4
1
764,6
2
6 600
6 600
4 400
1 400
16 201
12 522
2 502
4879
5 662
6 000
6 000
2 500
2 500
793
2 500
2 500
2 851
2 709
2 500
285
2 500
2 500
17 551
400
400
Ա
Ա
Ա































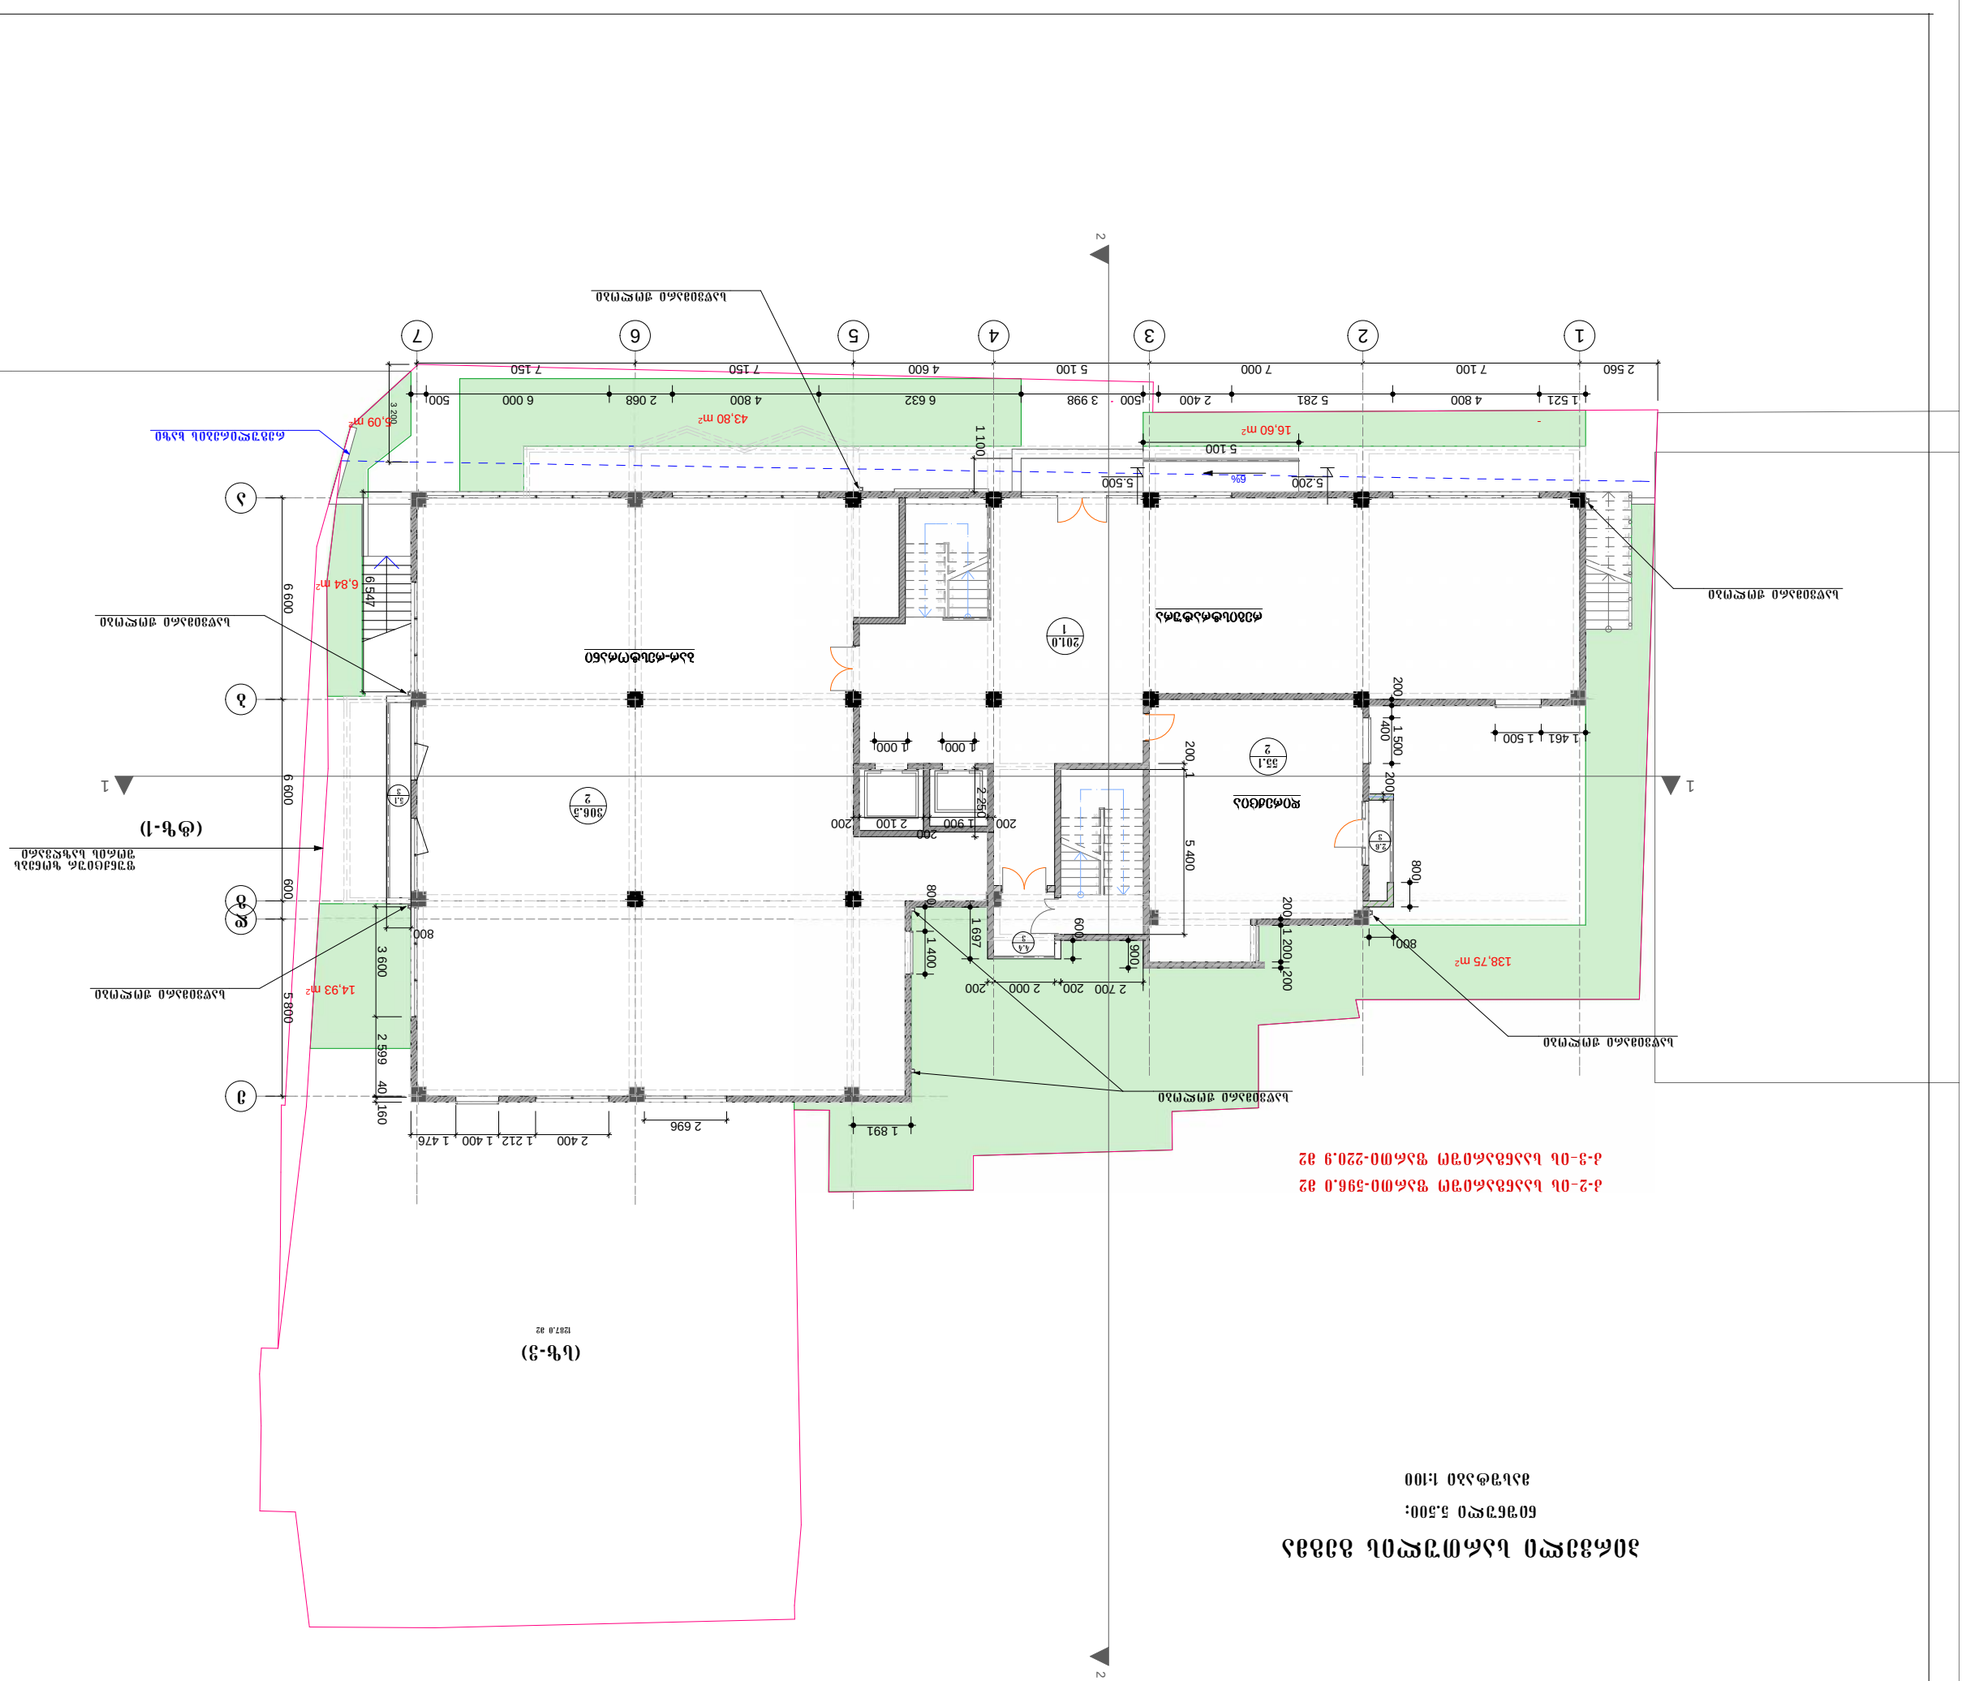



მასშტაბი 1:100

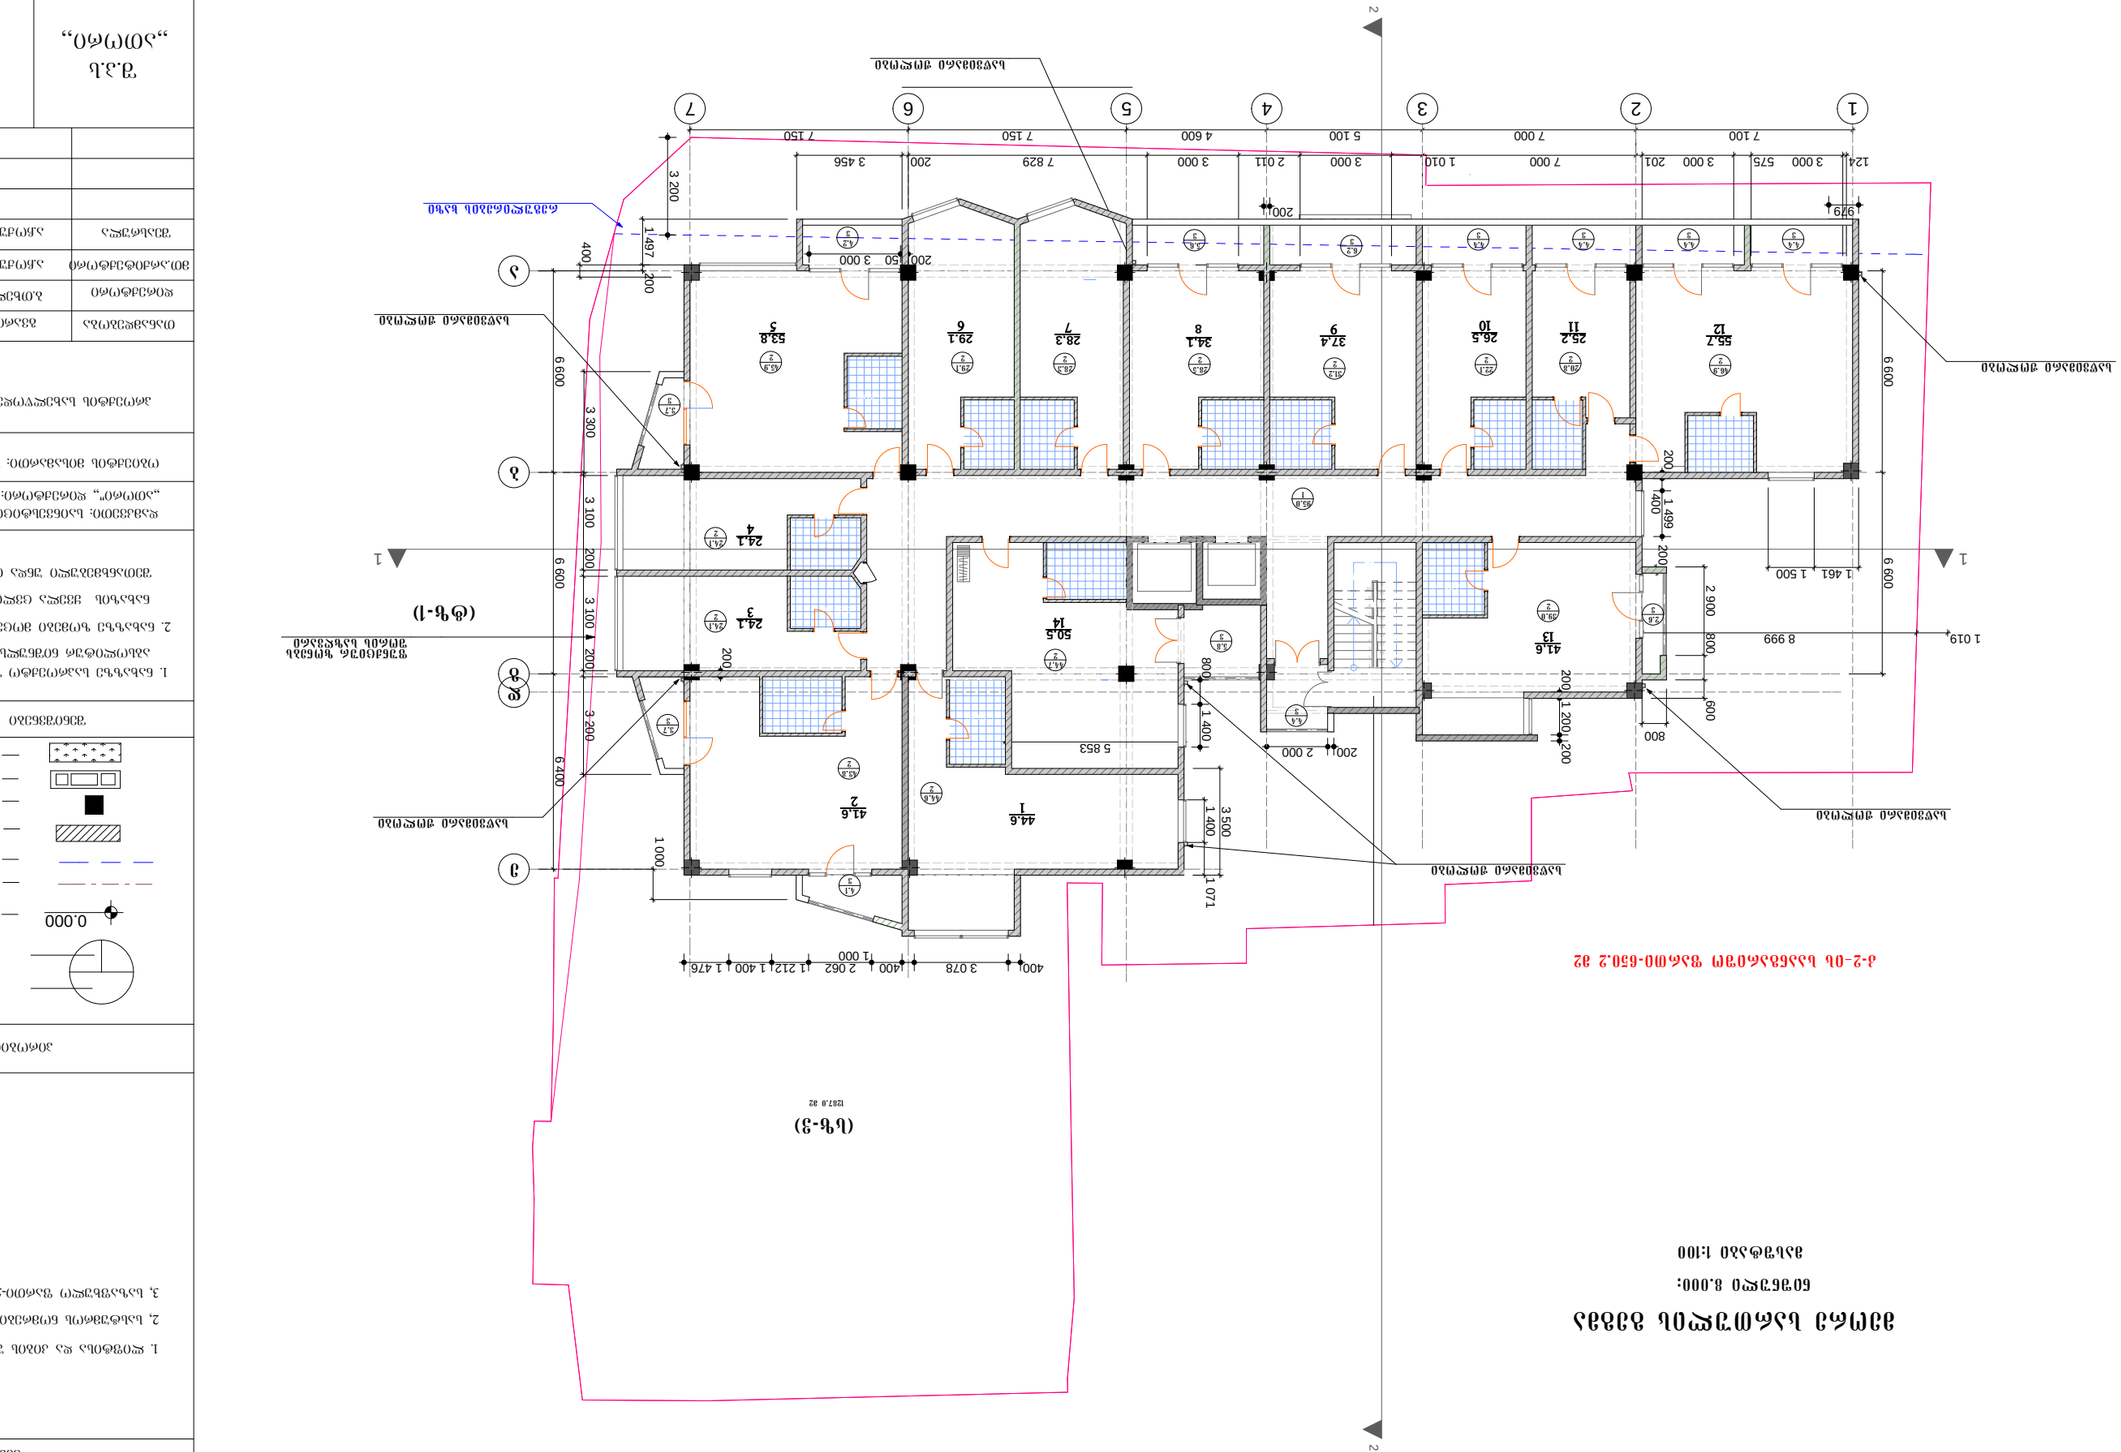
(ტ-1)
(ტ-3)
(ტ-1)
1
2
1
2
1 2 3 4 5 6 7
ა
ბ
გ
დ
ე
ბეტონის ფილა
ბეტონის ფილა
ბეტონის ფილა




ქ-2-ის ხაზებიდან შენობამდე მანძილი-650.2 მ

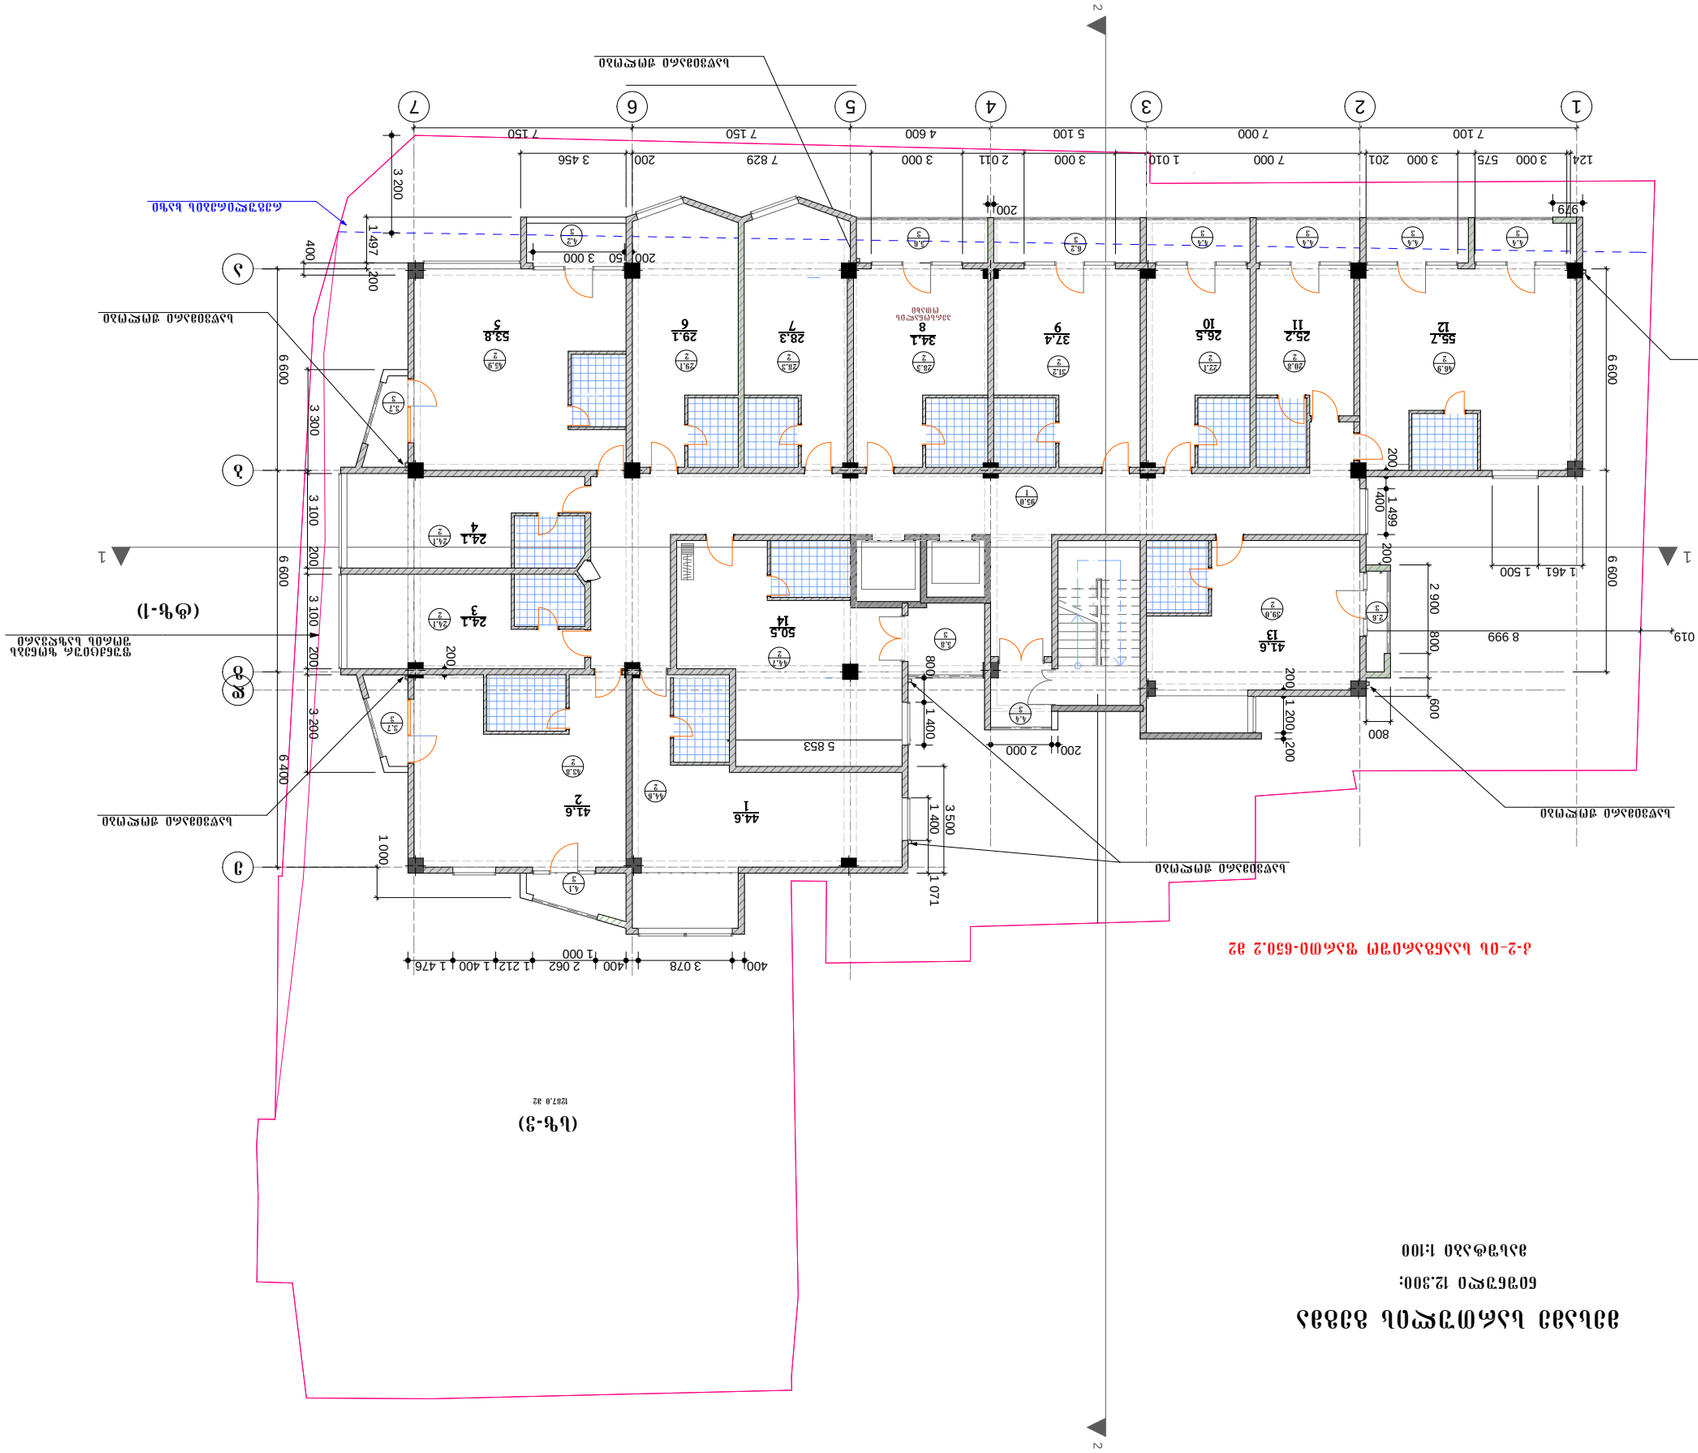
(ტ-1)
(ტ-2)
(ტ-3)
ხაზებიდან მიწის ნაკვეთის საზღვრამდე
ნაგებობის სიმაღლის ცვლილების ზონა
ნაგებობის სიმაღლის ცვლილების ზონა
ნაგებობის სიმაღლის ცვლილების ზონა



1:100

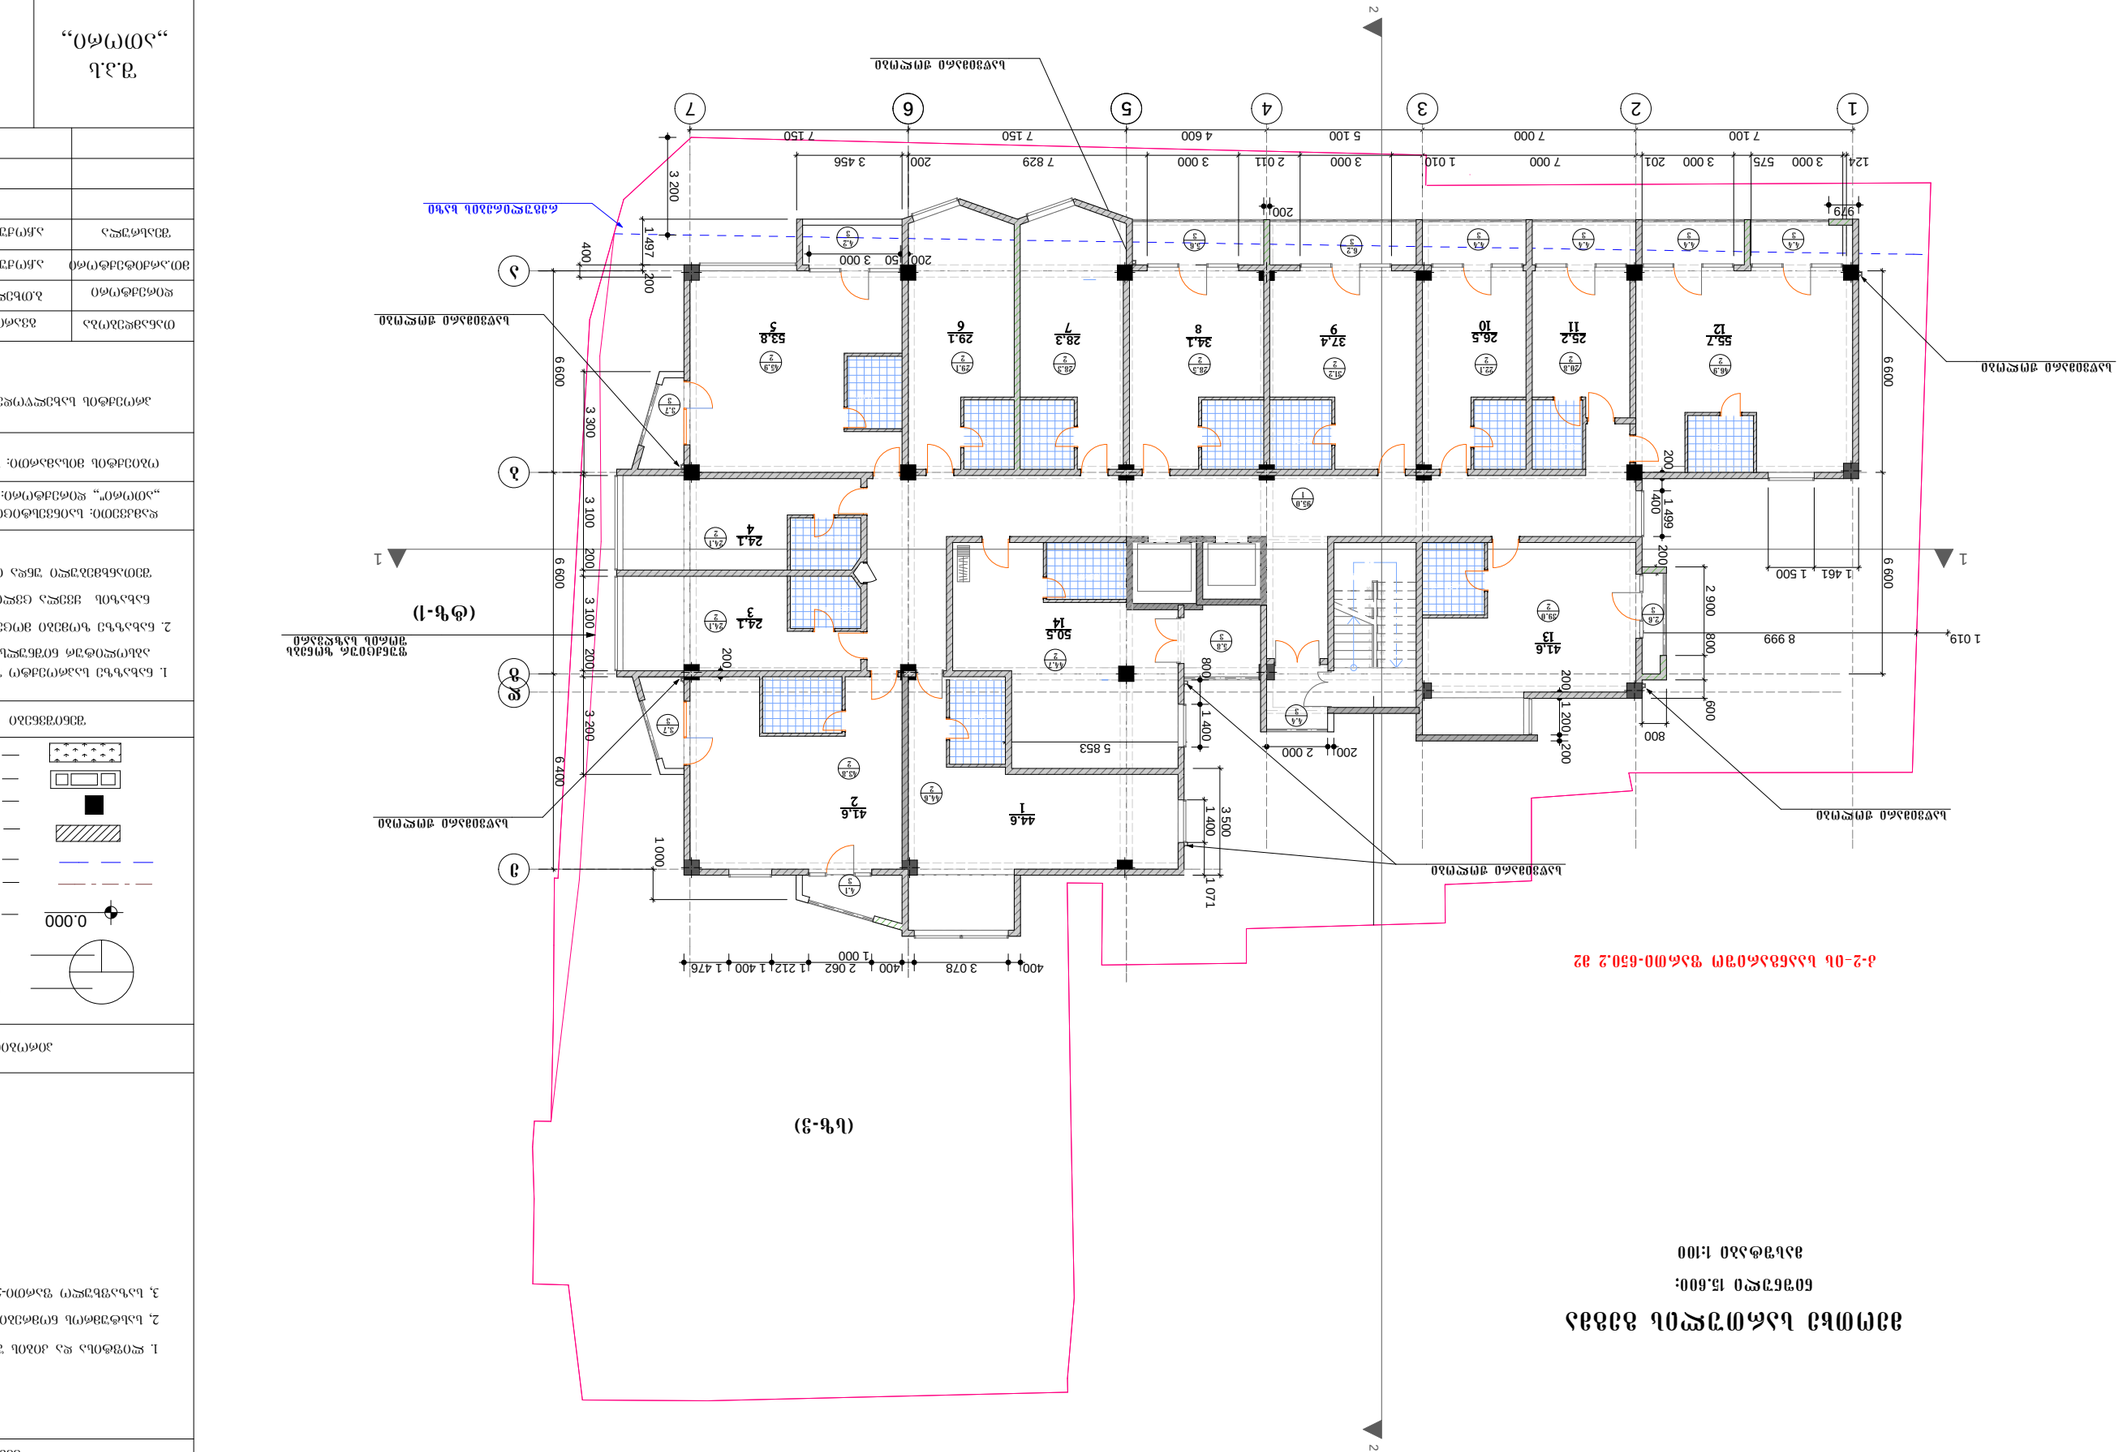
1
2
1 019
8 999
1 461
1 500
3 000
575
201
7 000
1 010
2 011
7 829
3 456
7 150
4 600
5 100
7 100
124
929
6 600
3 300
3 100
1 497
400
200
1 499
2 900
800
600
1 200
2 000
5 853
1 400
3 500
1 071
1 000
3 078
2 062
1 212
1 400
1 476
3 200
6 400
50 150
3 000










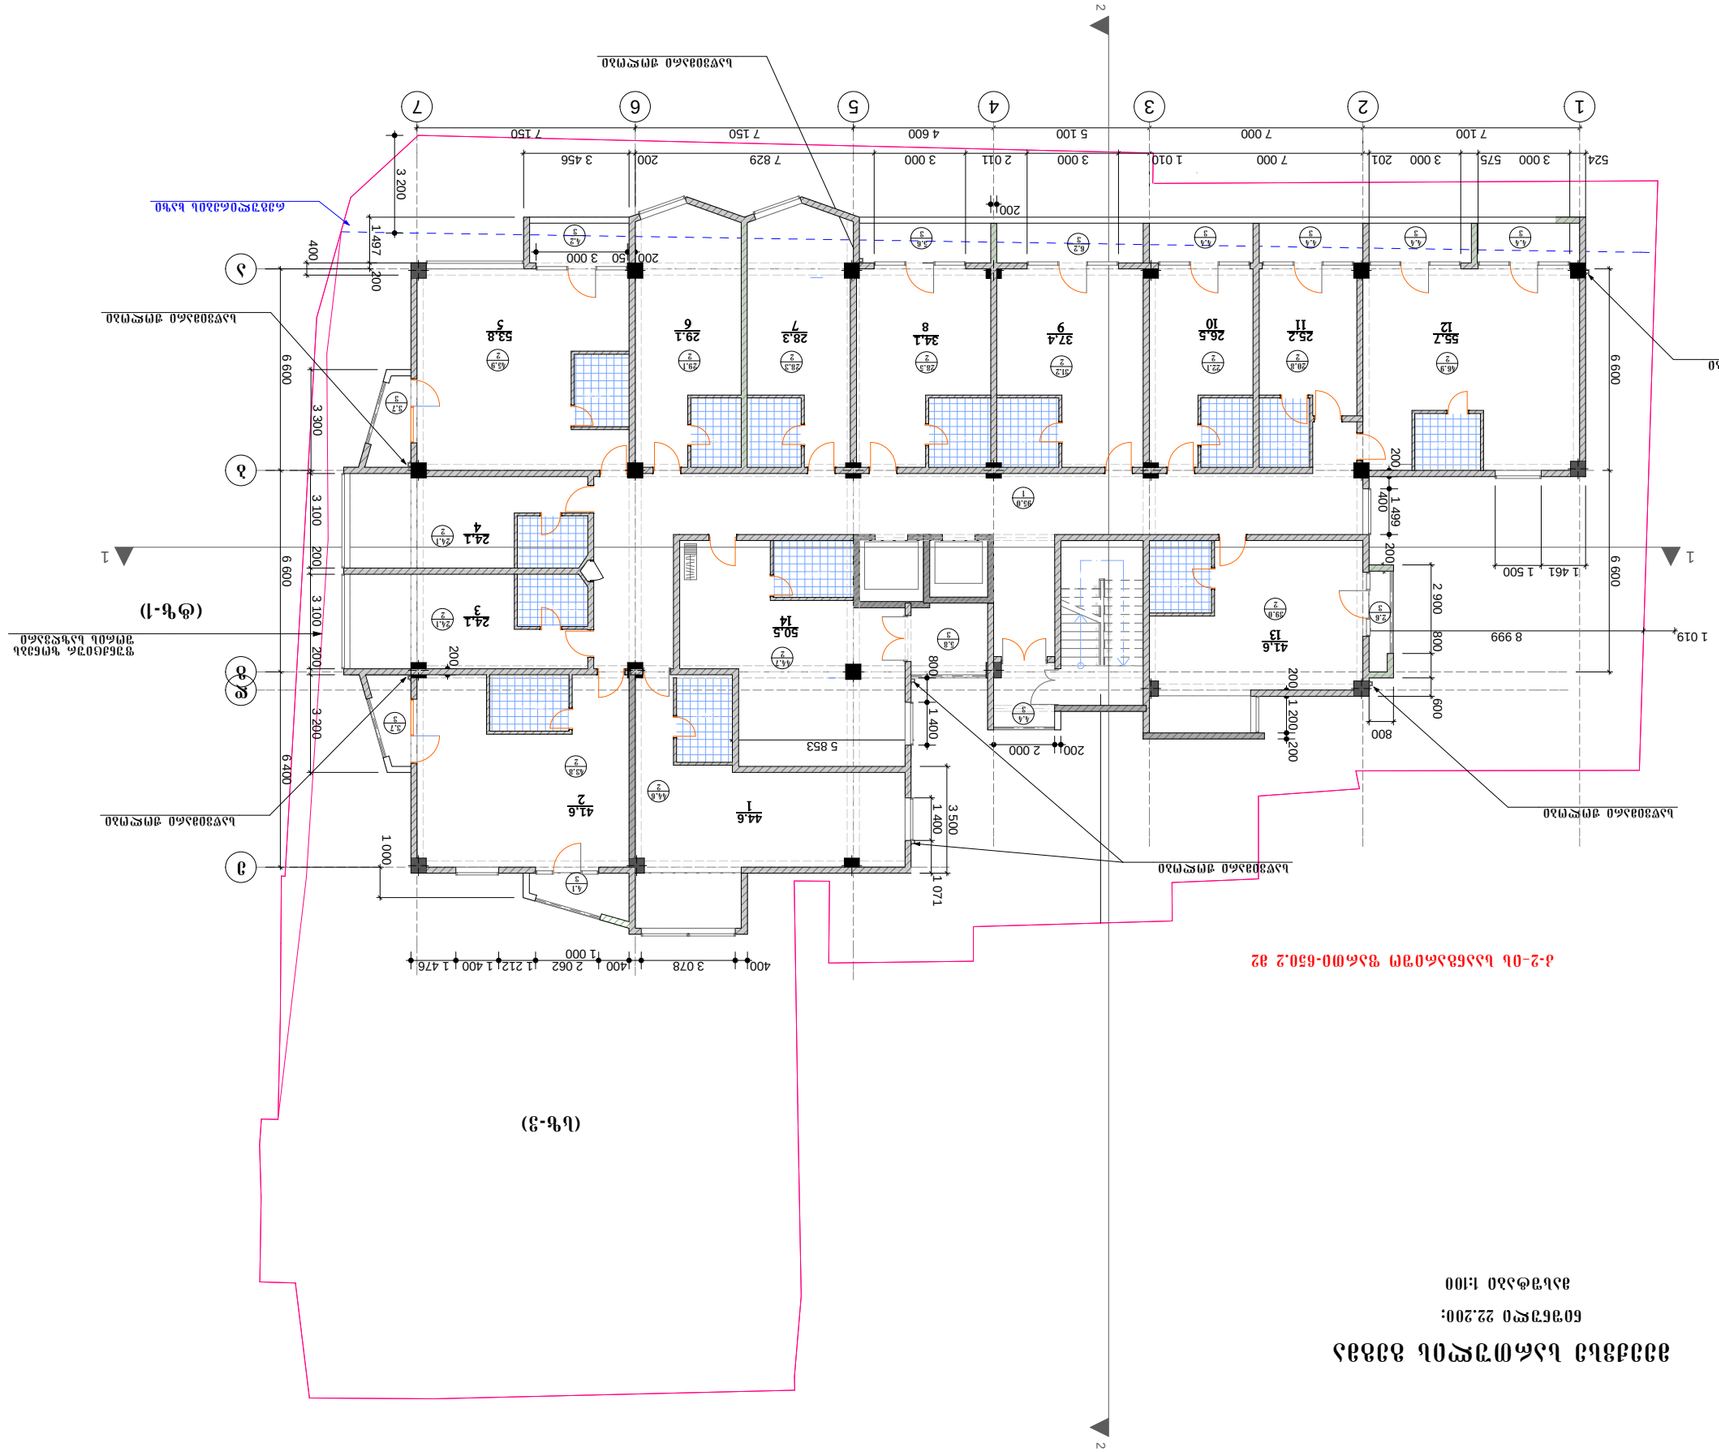
1
2
1 2 3 4 5 6 7
1 019
8 999
1 461
1 500
524
3 000
575
201
7 000
1 010
2 011
7 829
200
3 456
7 150
4 600
5 100
7 000
7 100
6 600
3 300
3 100
1 499
2 900
800
600
1 200
2 000
5 853
3 500
1 400
1 071
1 000
3 078
2 062
1 212
1 400
1 476
1 497
3 200
6 400
150
50
400
200




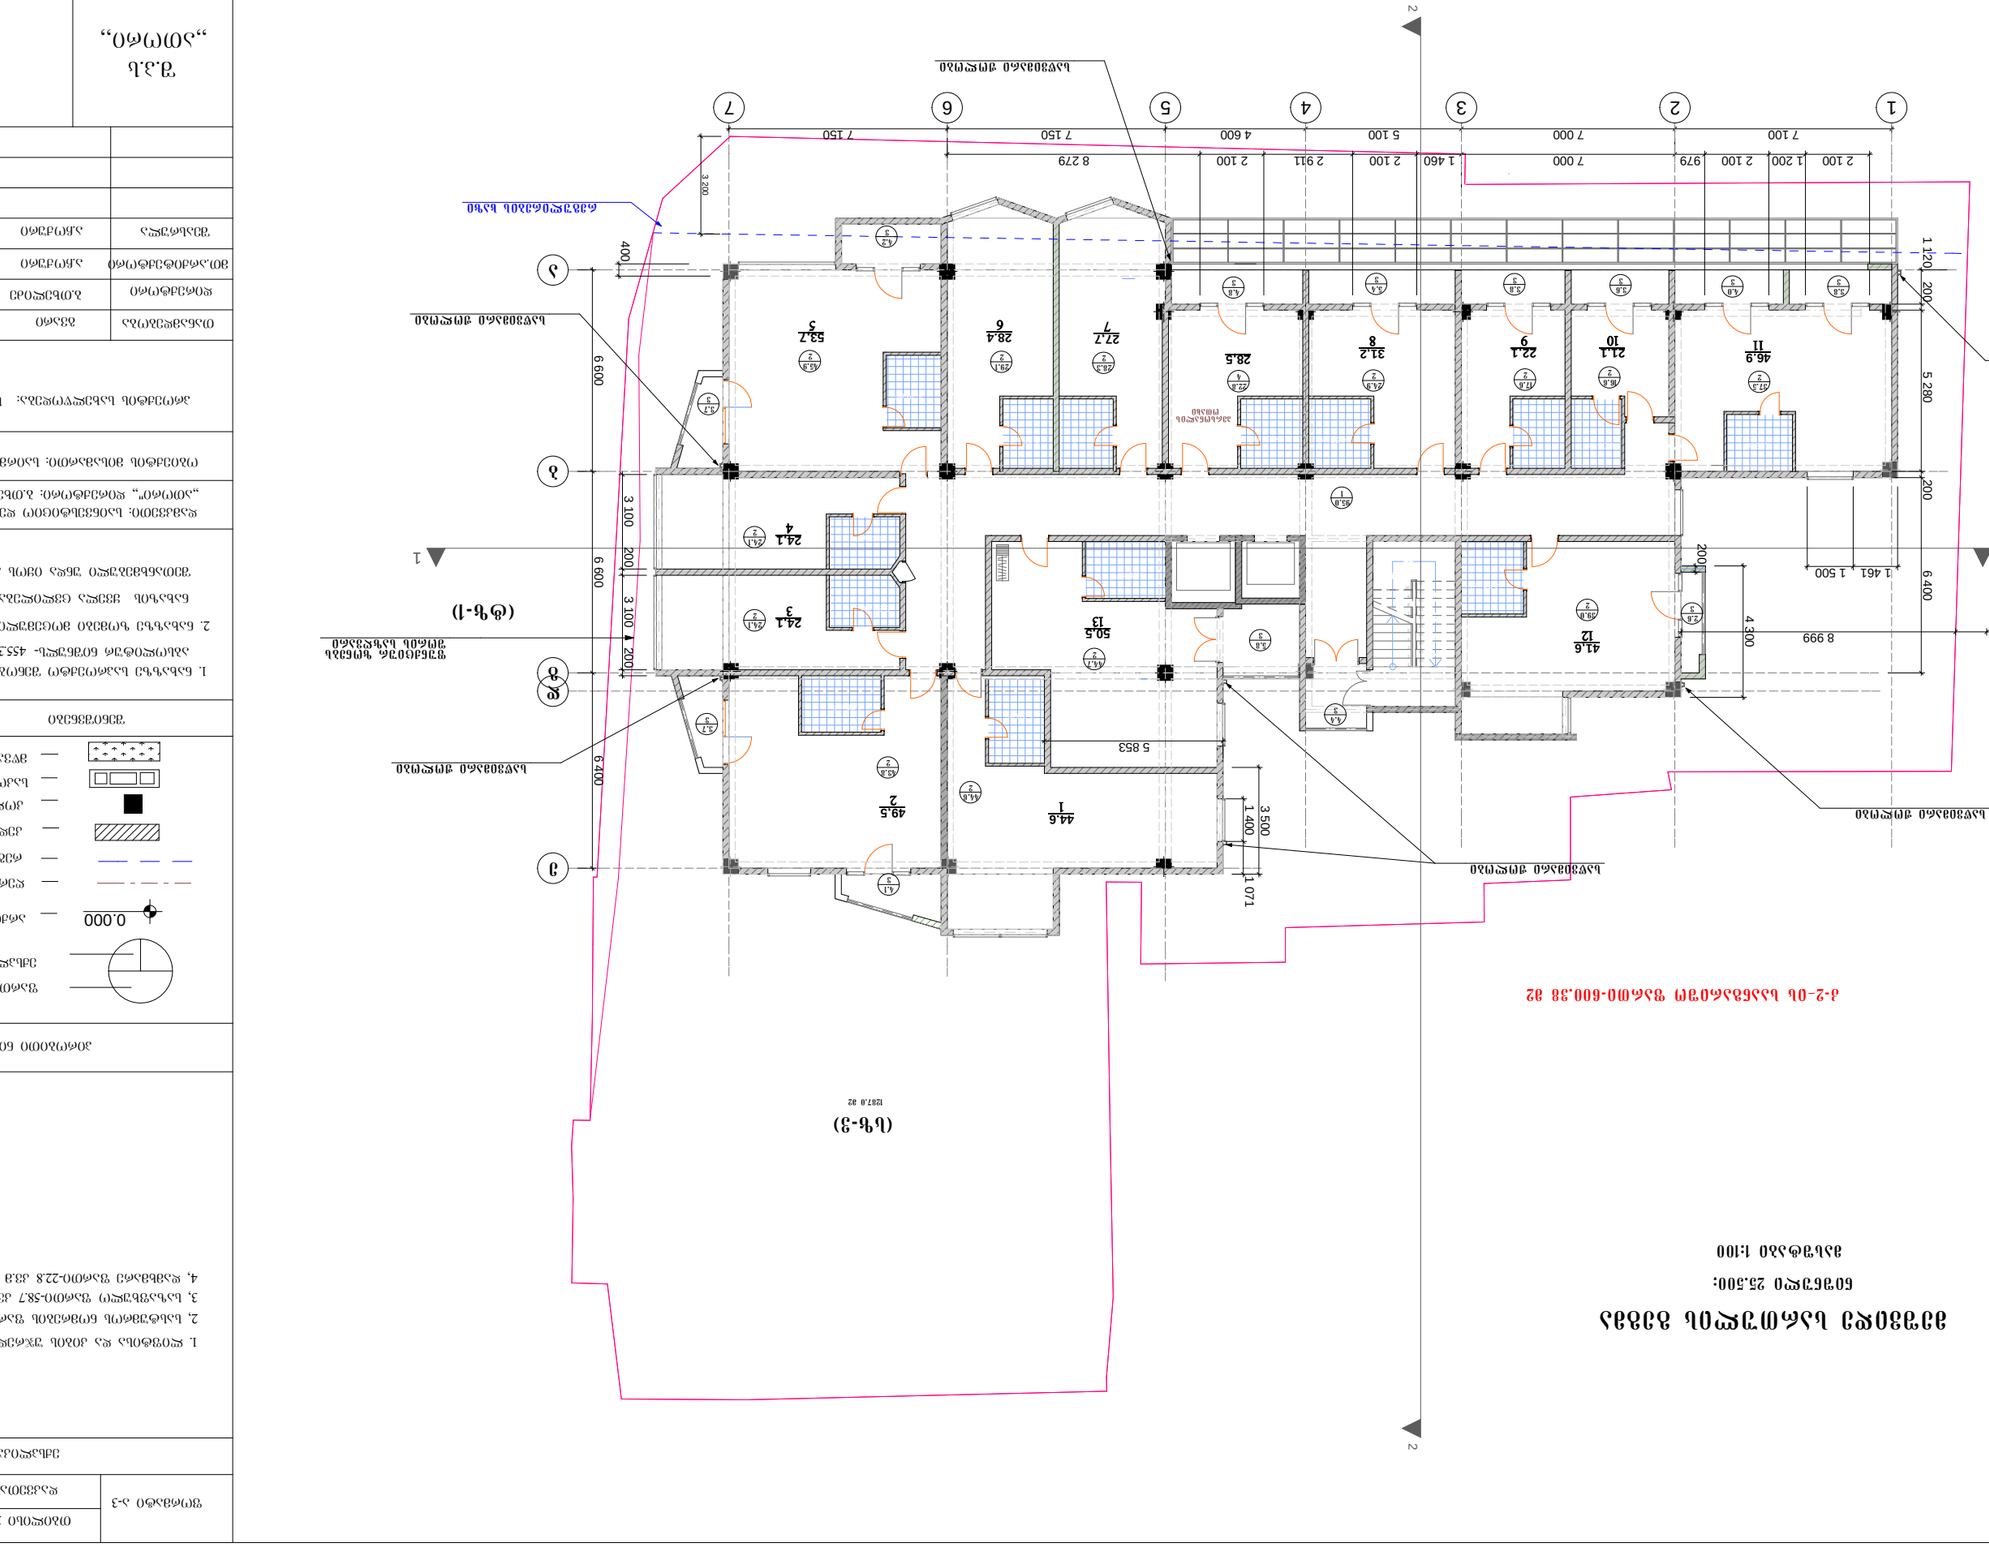




მასშტაბი 1:100

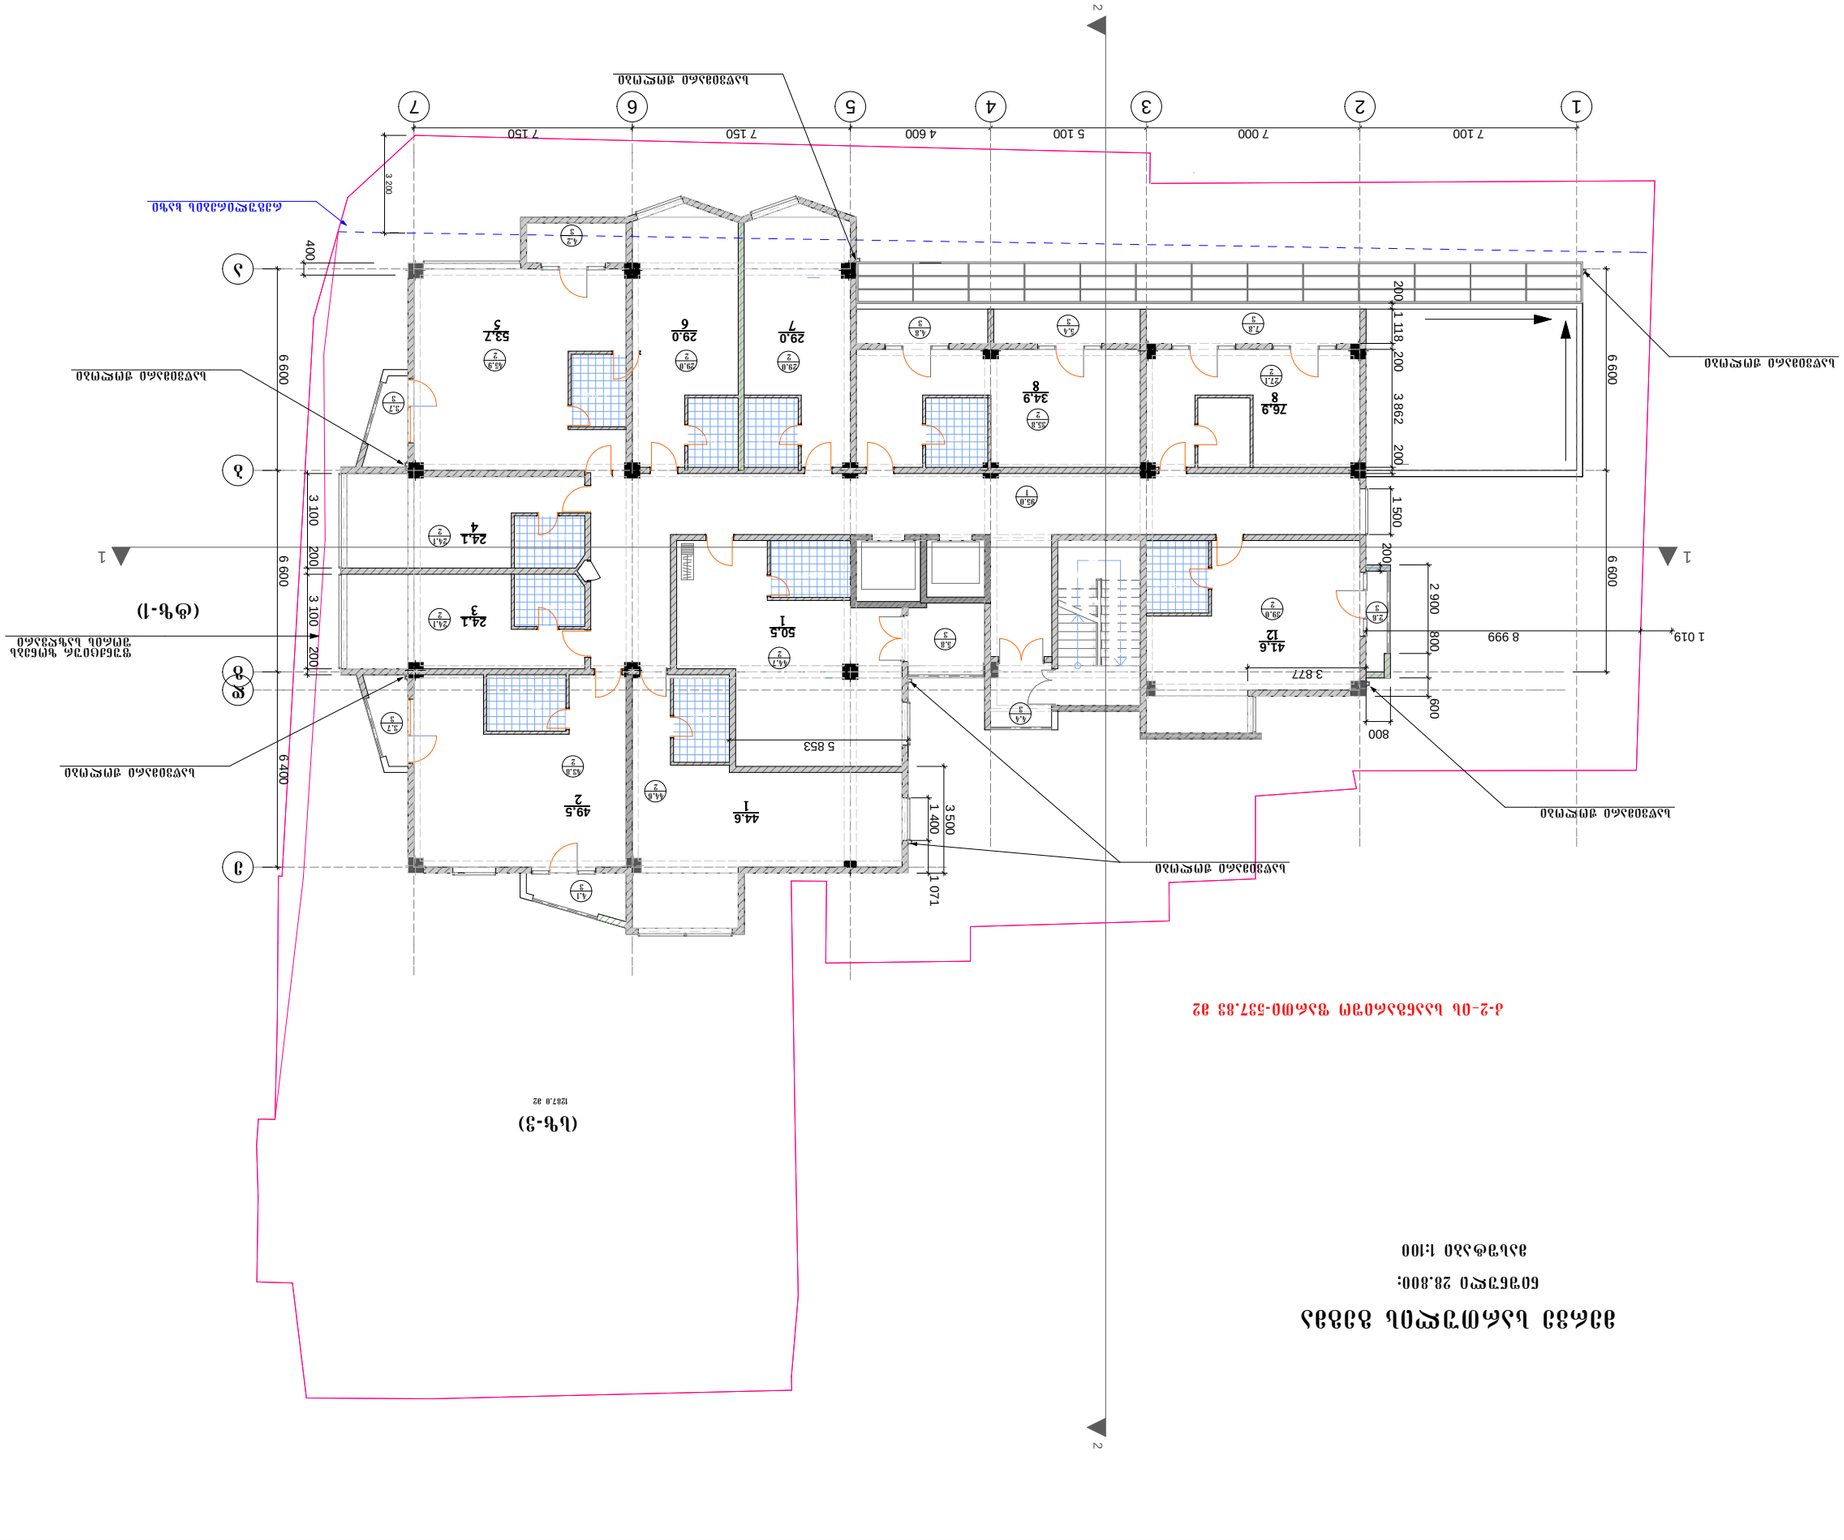



მასშტაბი 1:100

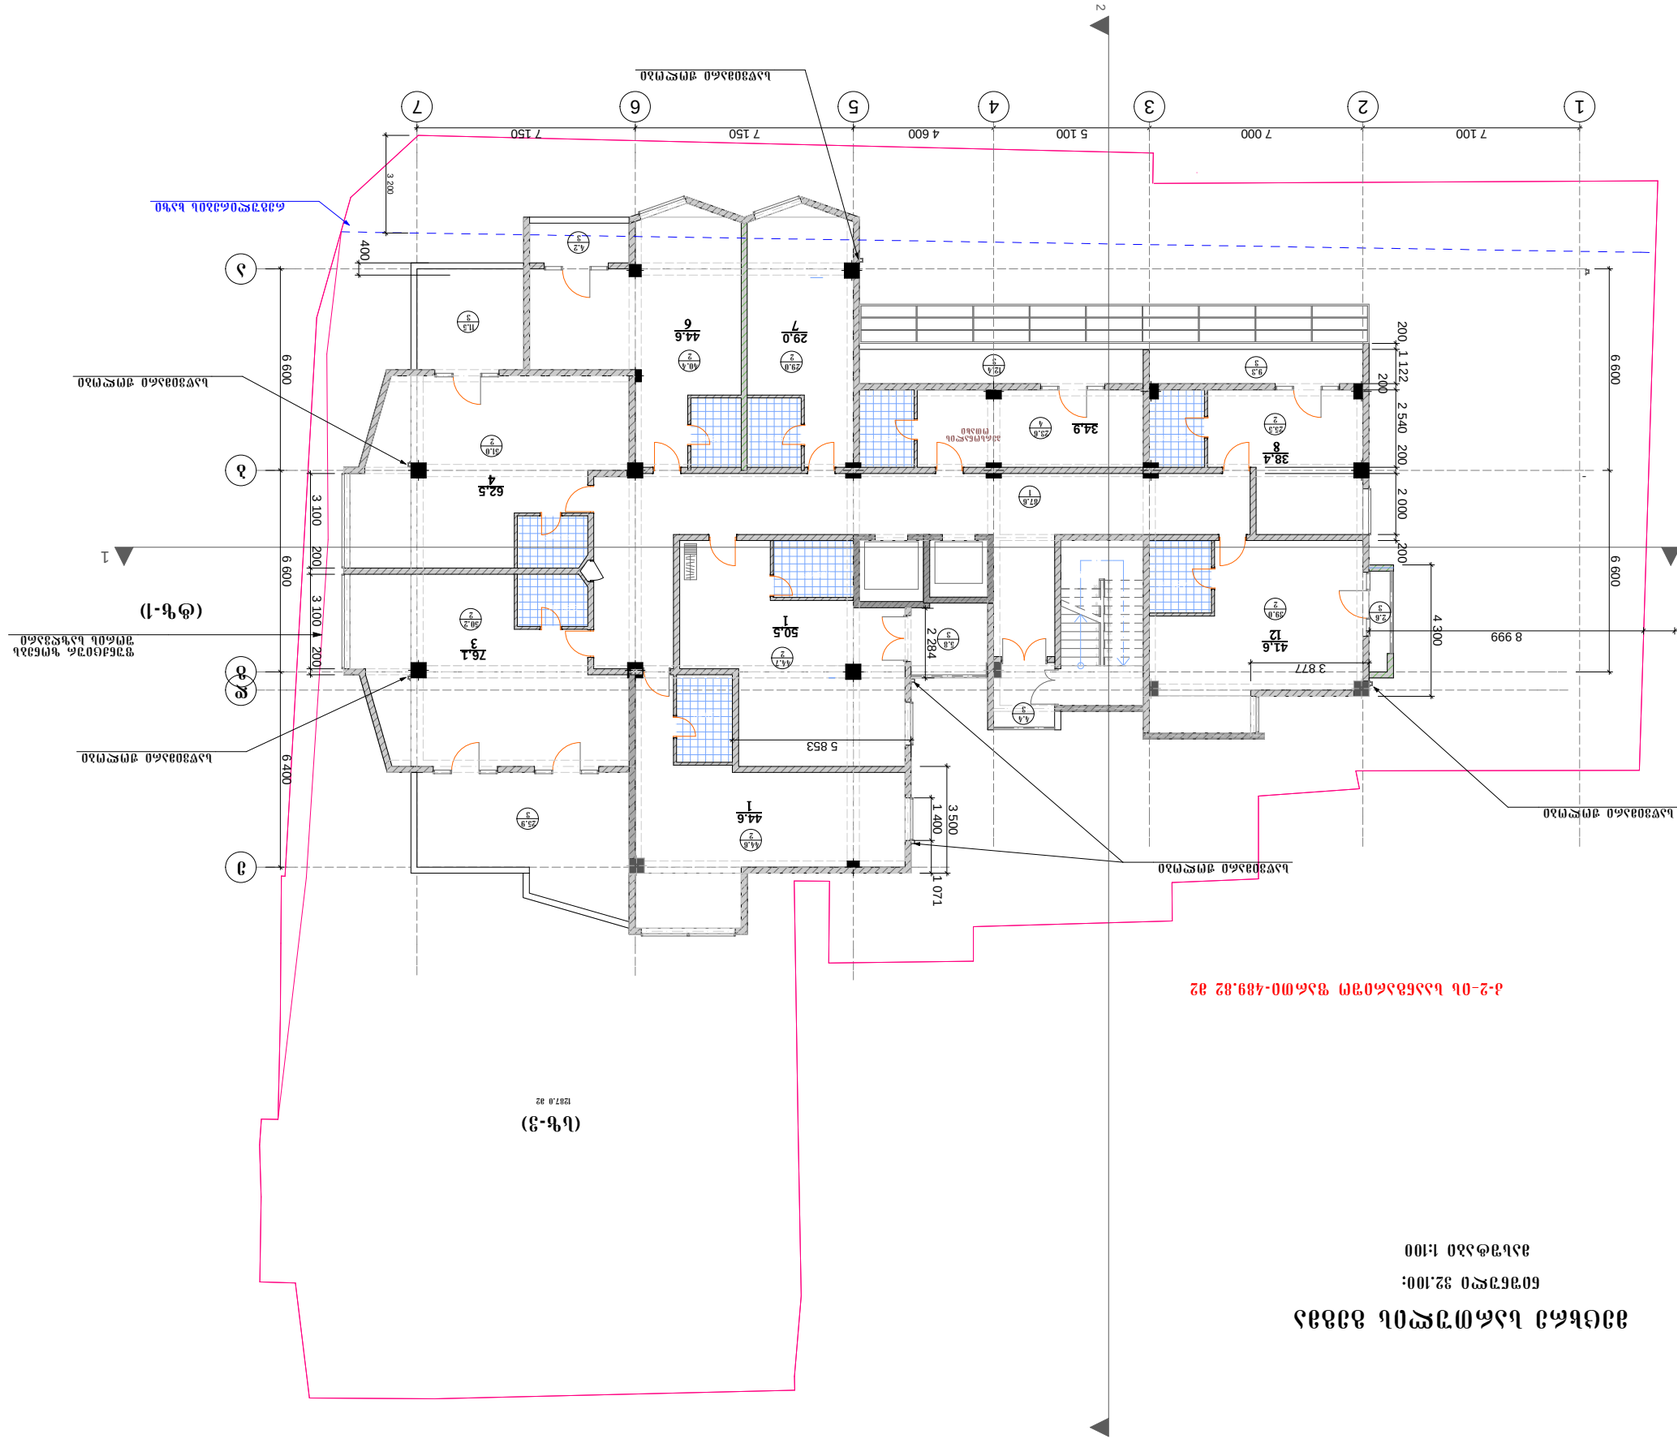









სართულის გეგმა

ნიშნული 35.400;

მასშტაბი 1:100

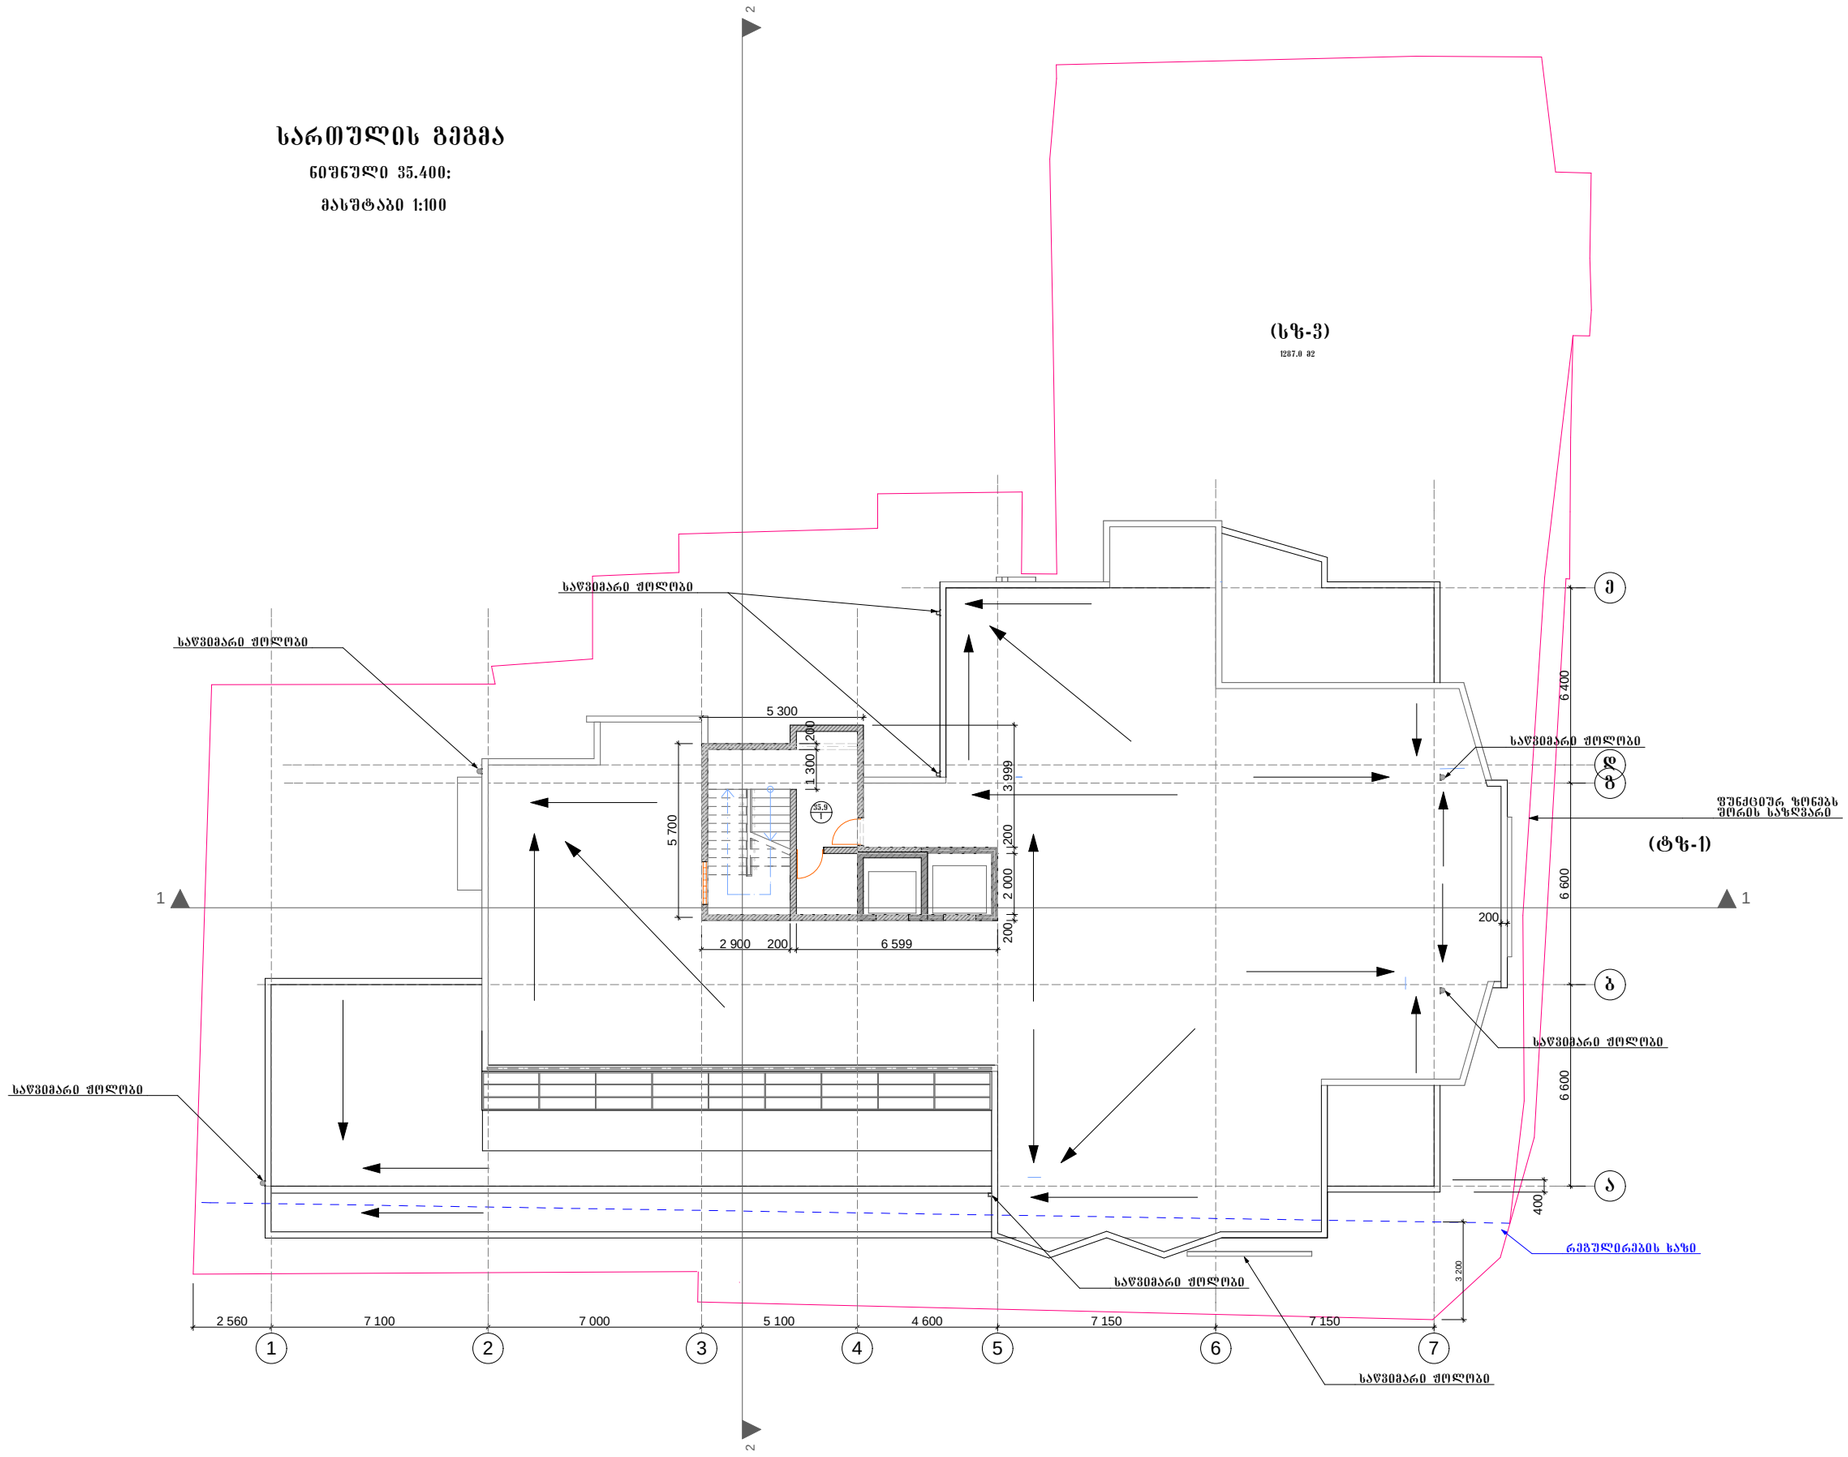

შორმატი ა-3	თბილისი 2015 წ	
	დაკვეთა№	

ექსპლიკაცია

1. ლიფტისა და კიბის უჯრედი-35.9 კვ.მ

პირობითი ნიშნები

- ფართი
- ექსპლიკაციის ნუმერაცია
- 0.000 — არქიტექტურული ნიშნული
- — დერძის ხაზი
- — რეგულირების ხაზი
- — კედლები
- — კოლონა
- — საკომუნიკაციო შახტა
- — მწვანე საფარი

შენიშვნები

1. ნახაზზე საპროექტო შენობის ნოლი შეესაბამება აბსოლიტურ ნიშნულს- 455.30
2. ნახაზზე ზომები მოცემულია მილიმეტრებში

ნახაზის ქვეშა ცვლილება მშენებლობისას შეთანხმებული უნდა იქნეს პროექტის ავტორთან.

დამკვეთი: საინვესტიციო დეველოპერული კომპანია " „ათორი"„ დირექტორი: ბ.თხელიძე. "

ობიექტის მისამართი: საირმის ჭუბა №37.

პროექტის სახელწოდება: სასტუმრო

თანამდებობა	გვარი	ხელმოწერა	თარიღი
დირექტორი	ბ.თხელიძე		
მთ.არქიტექტორი	ა.ჭოჭური		
შესრულა	ა.ჭოჭური		

შ.პ.ს „ათორი„

მასშტაბი	1:100	გეგმა ნიშ. 35.400
თარიღი	2017წ	

სტადია	ფურცელი	ფურცლები
პროექტი	13	

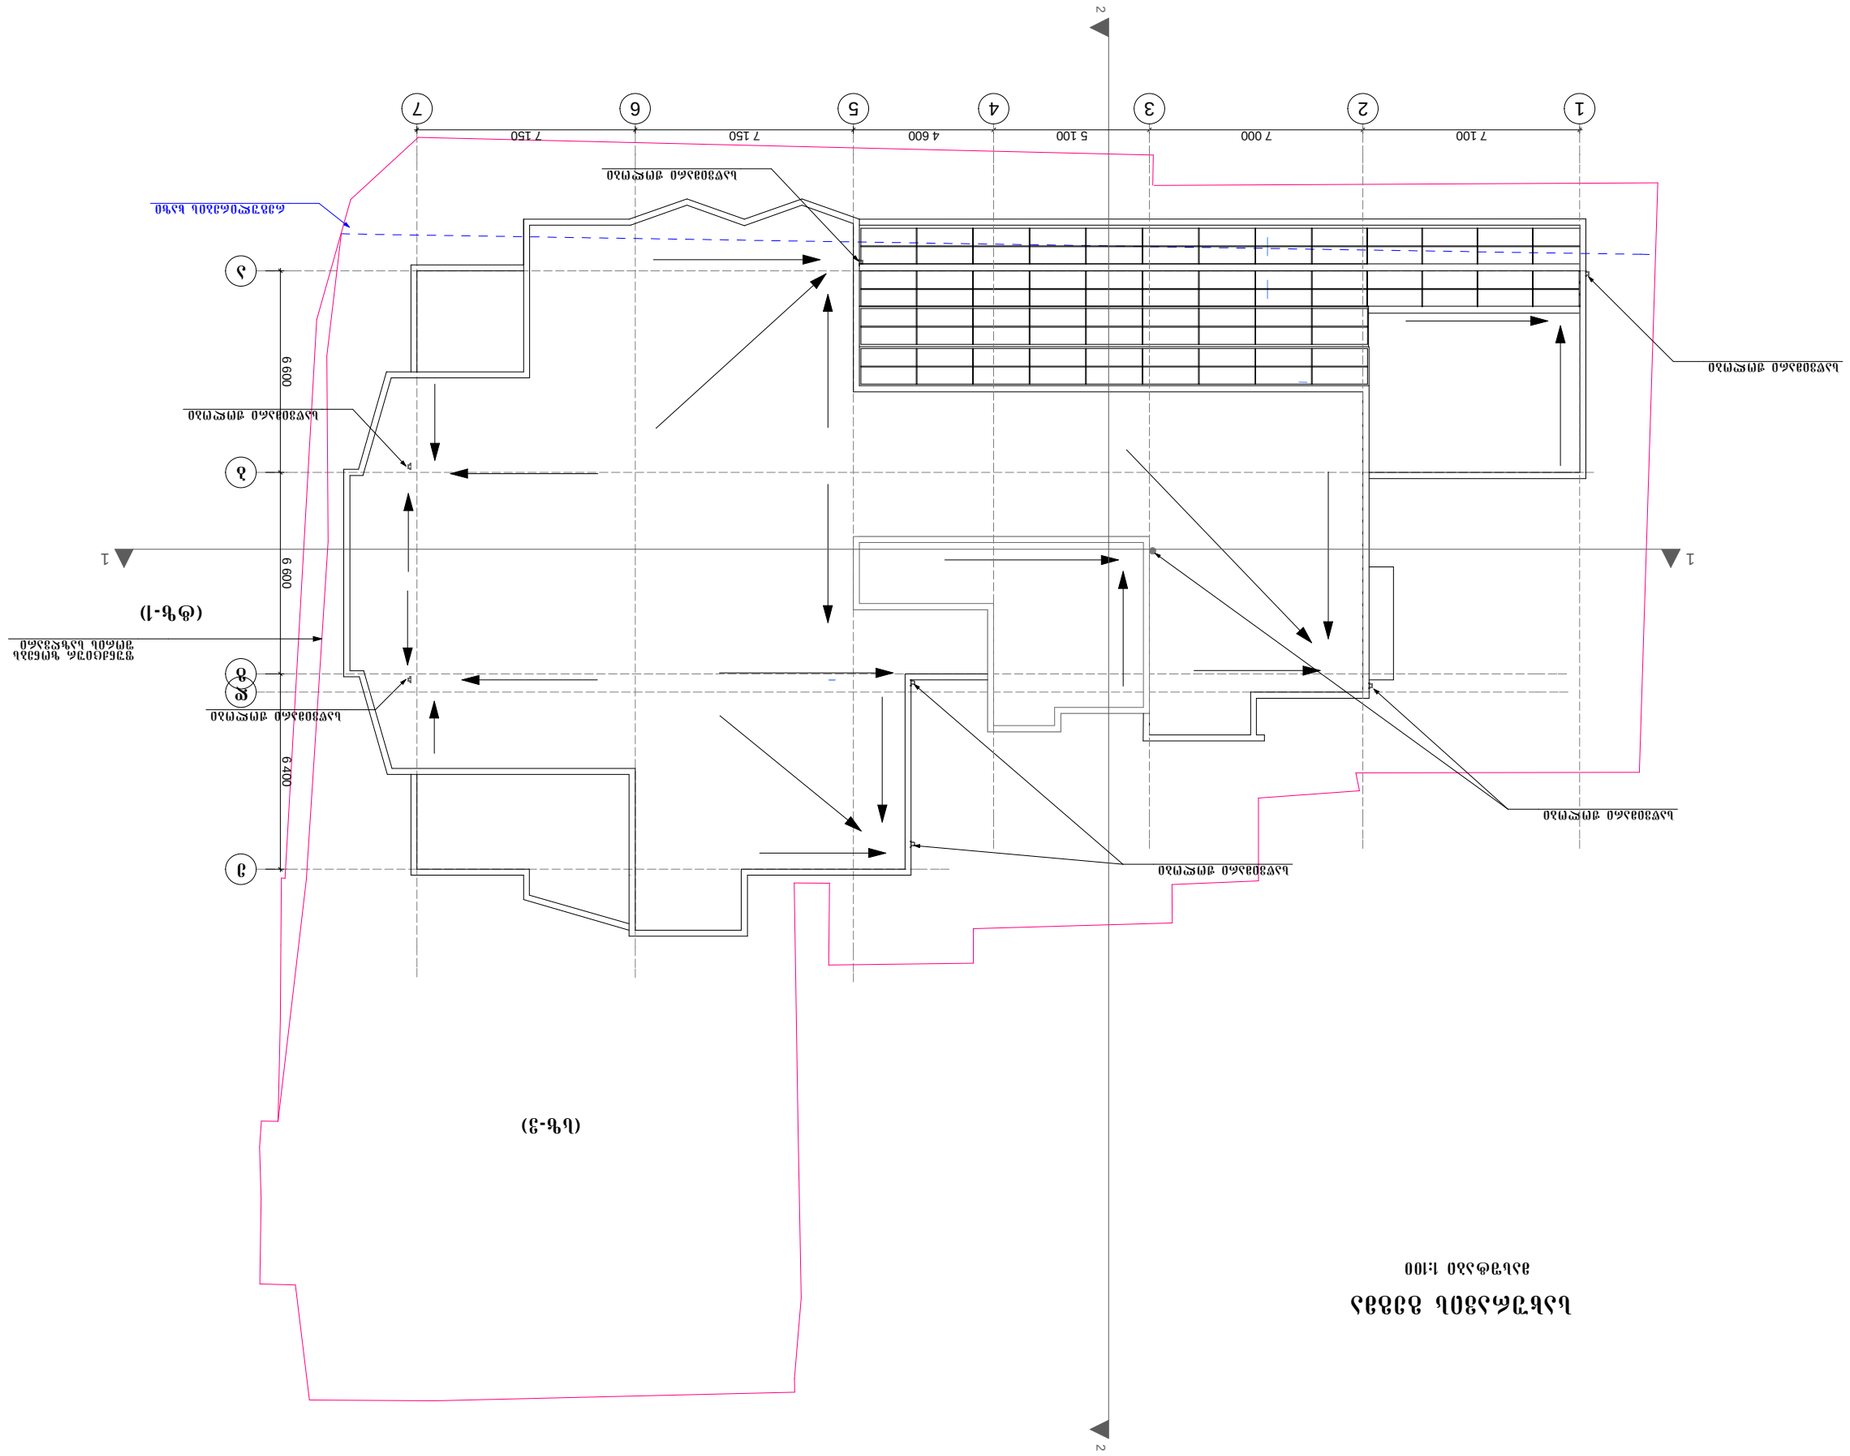













