გენგეგმა მ. 1:500

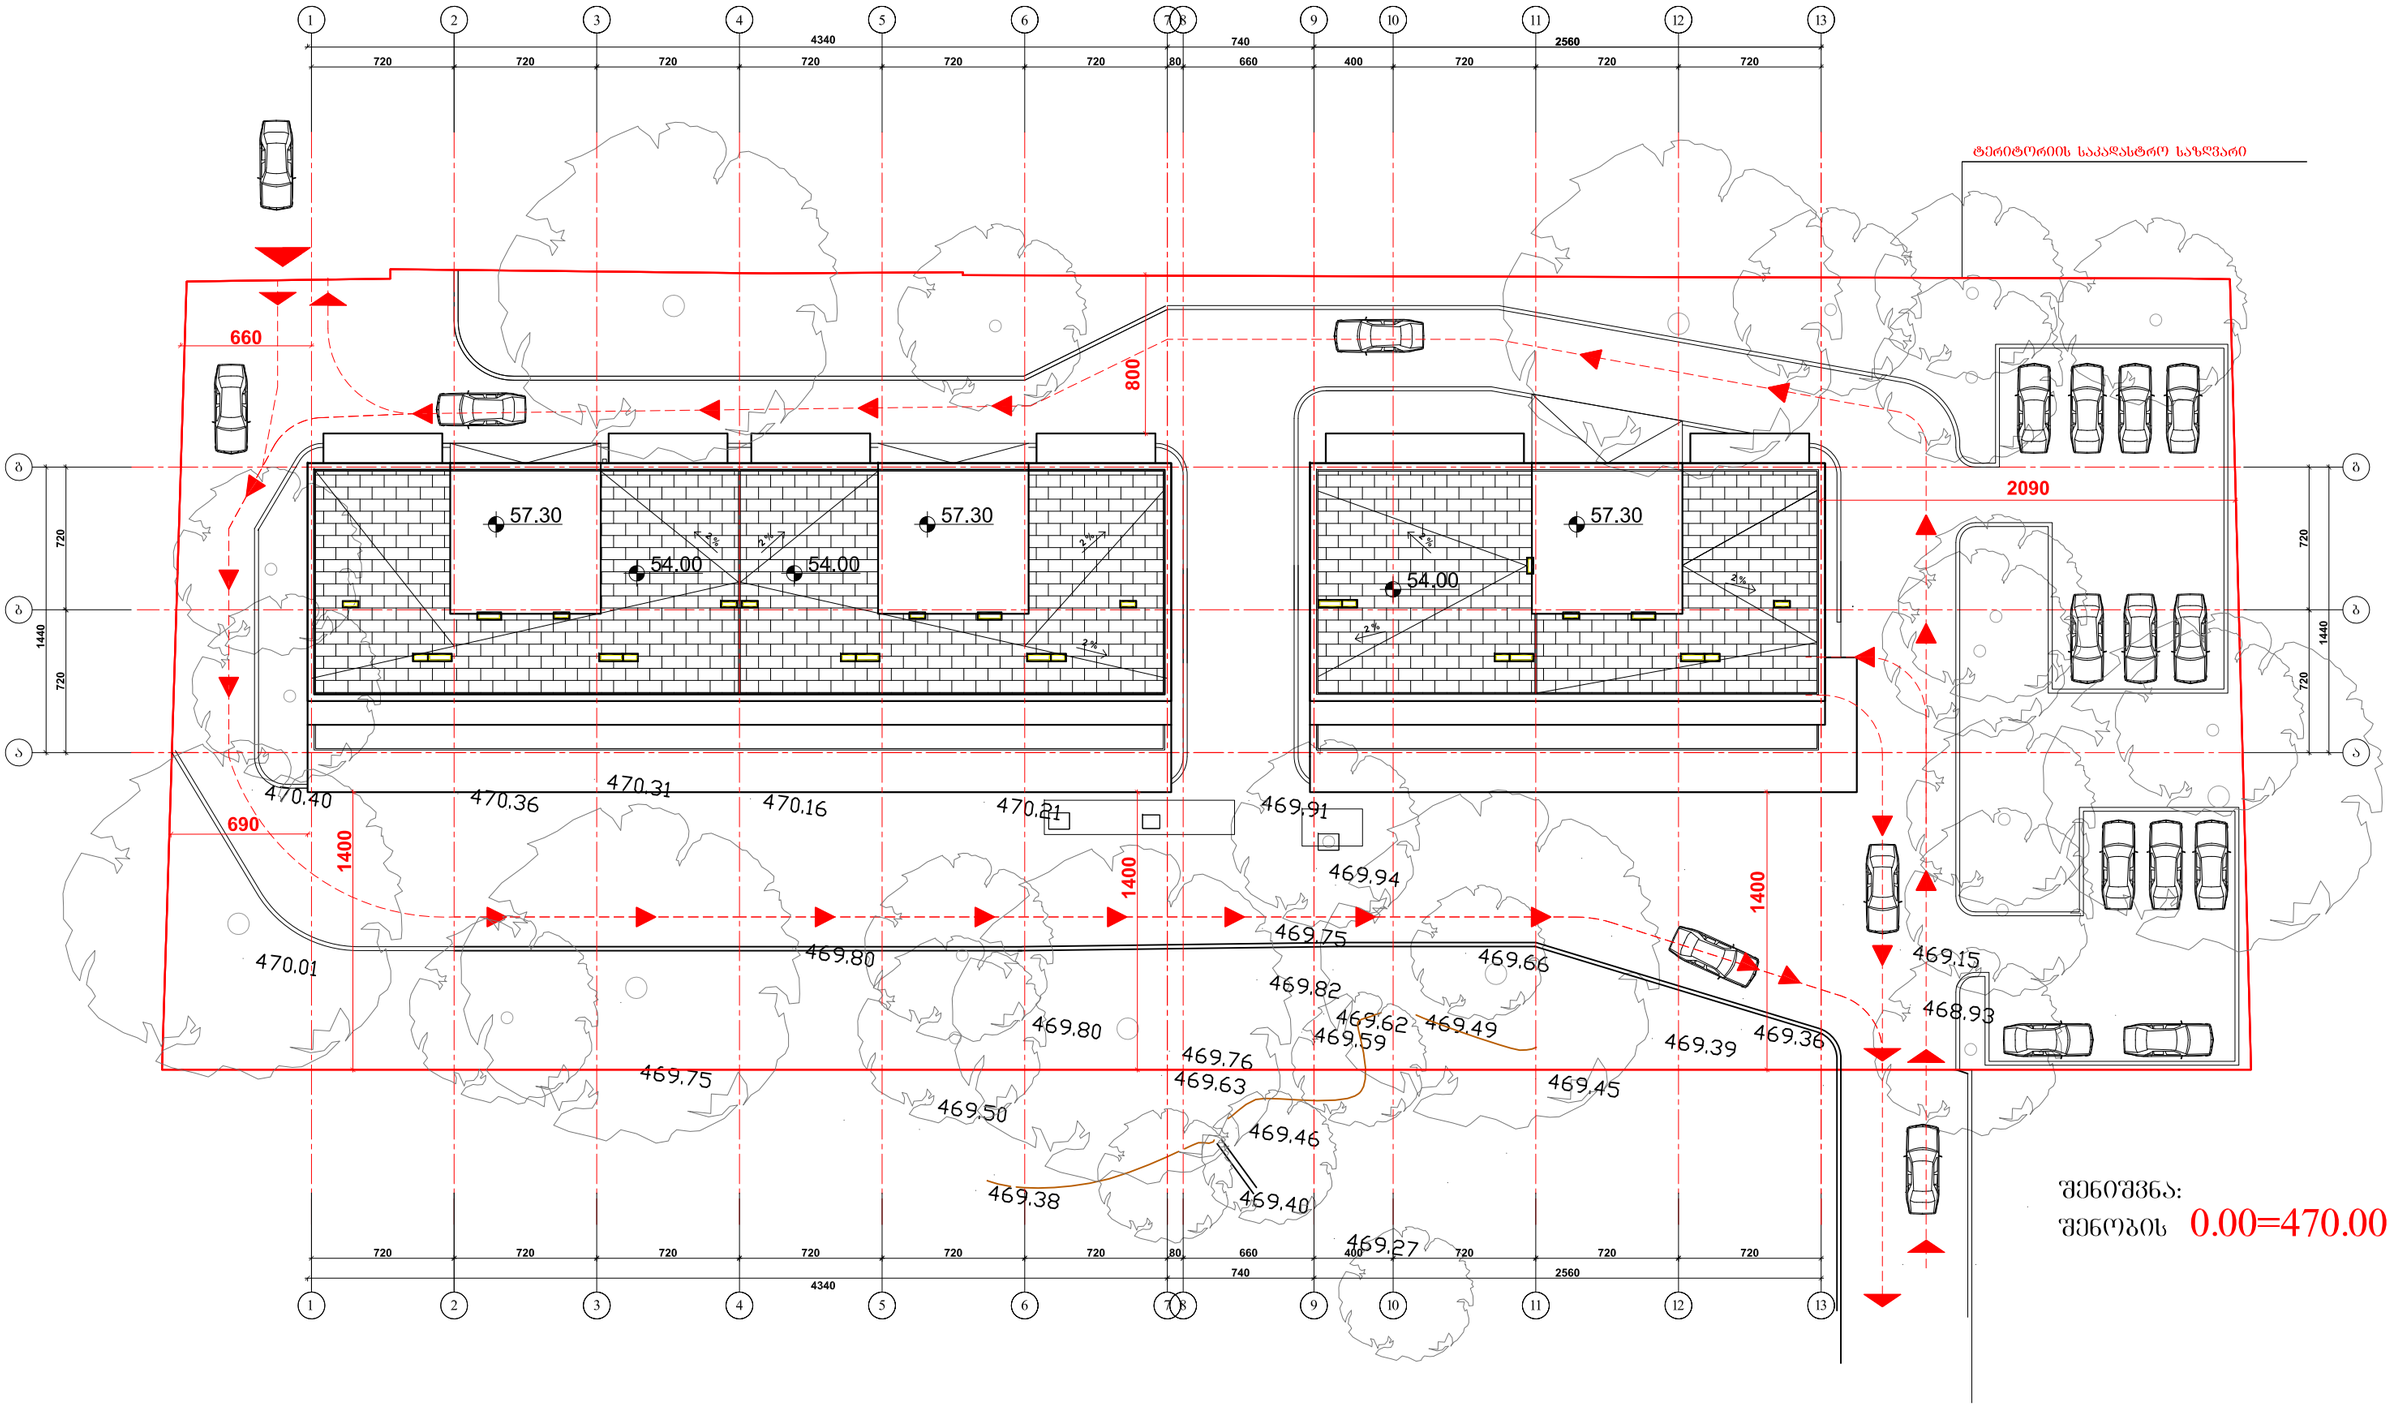

შენიშვნა:
შენობის 0.00=470.00


გენგეგმა ტოპოზე
მ. 1:500

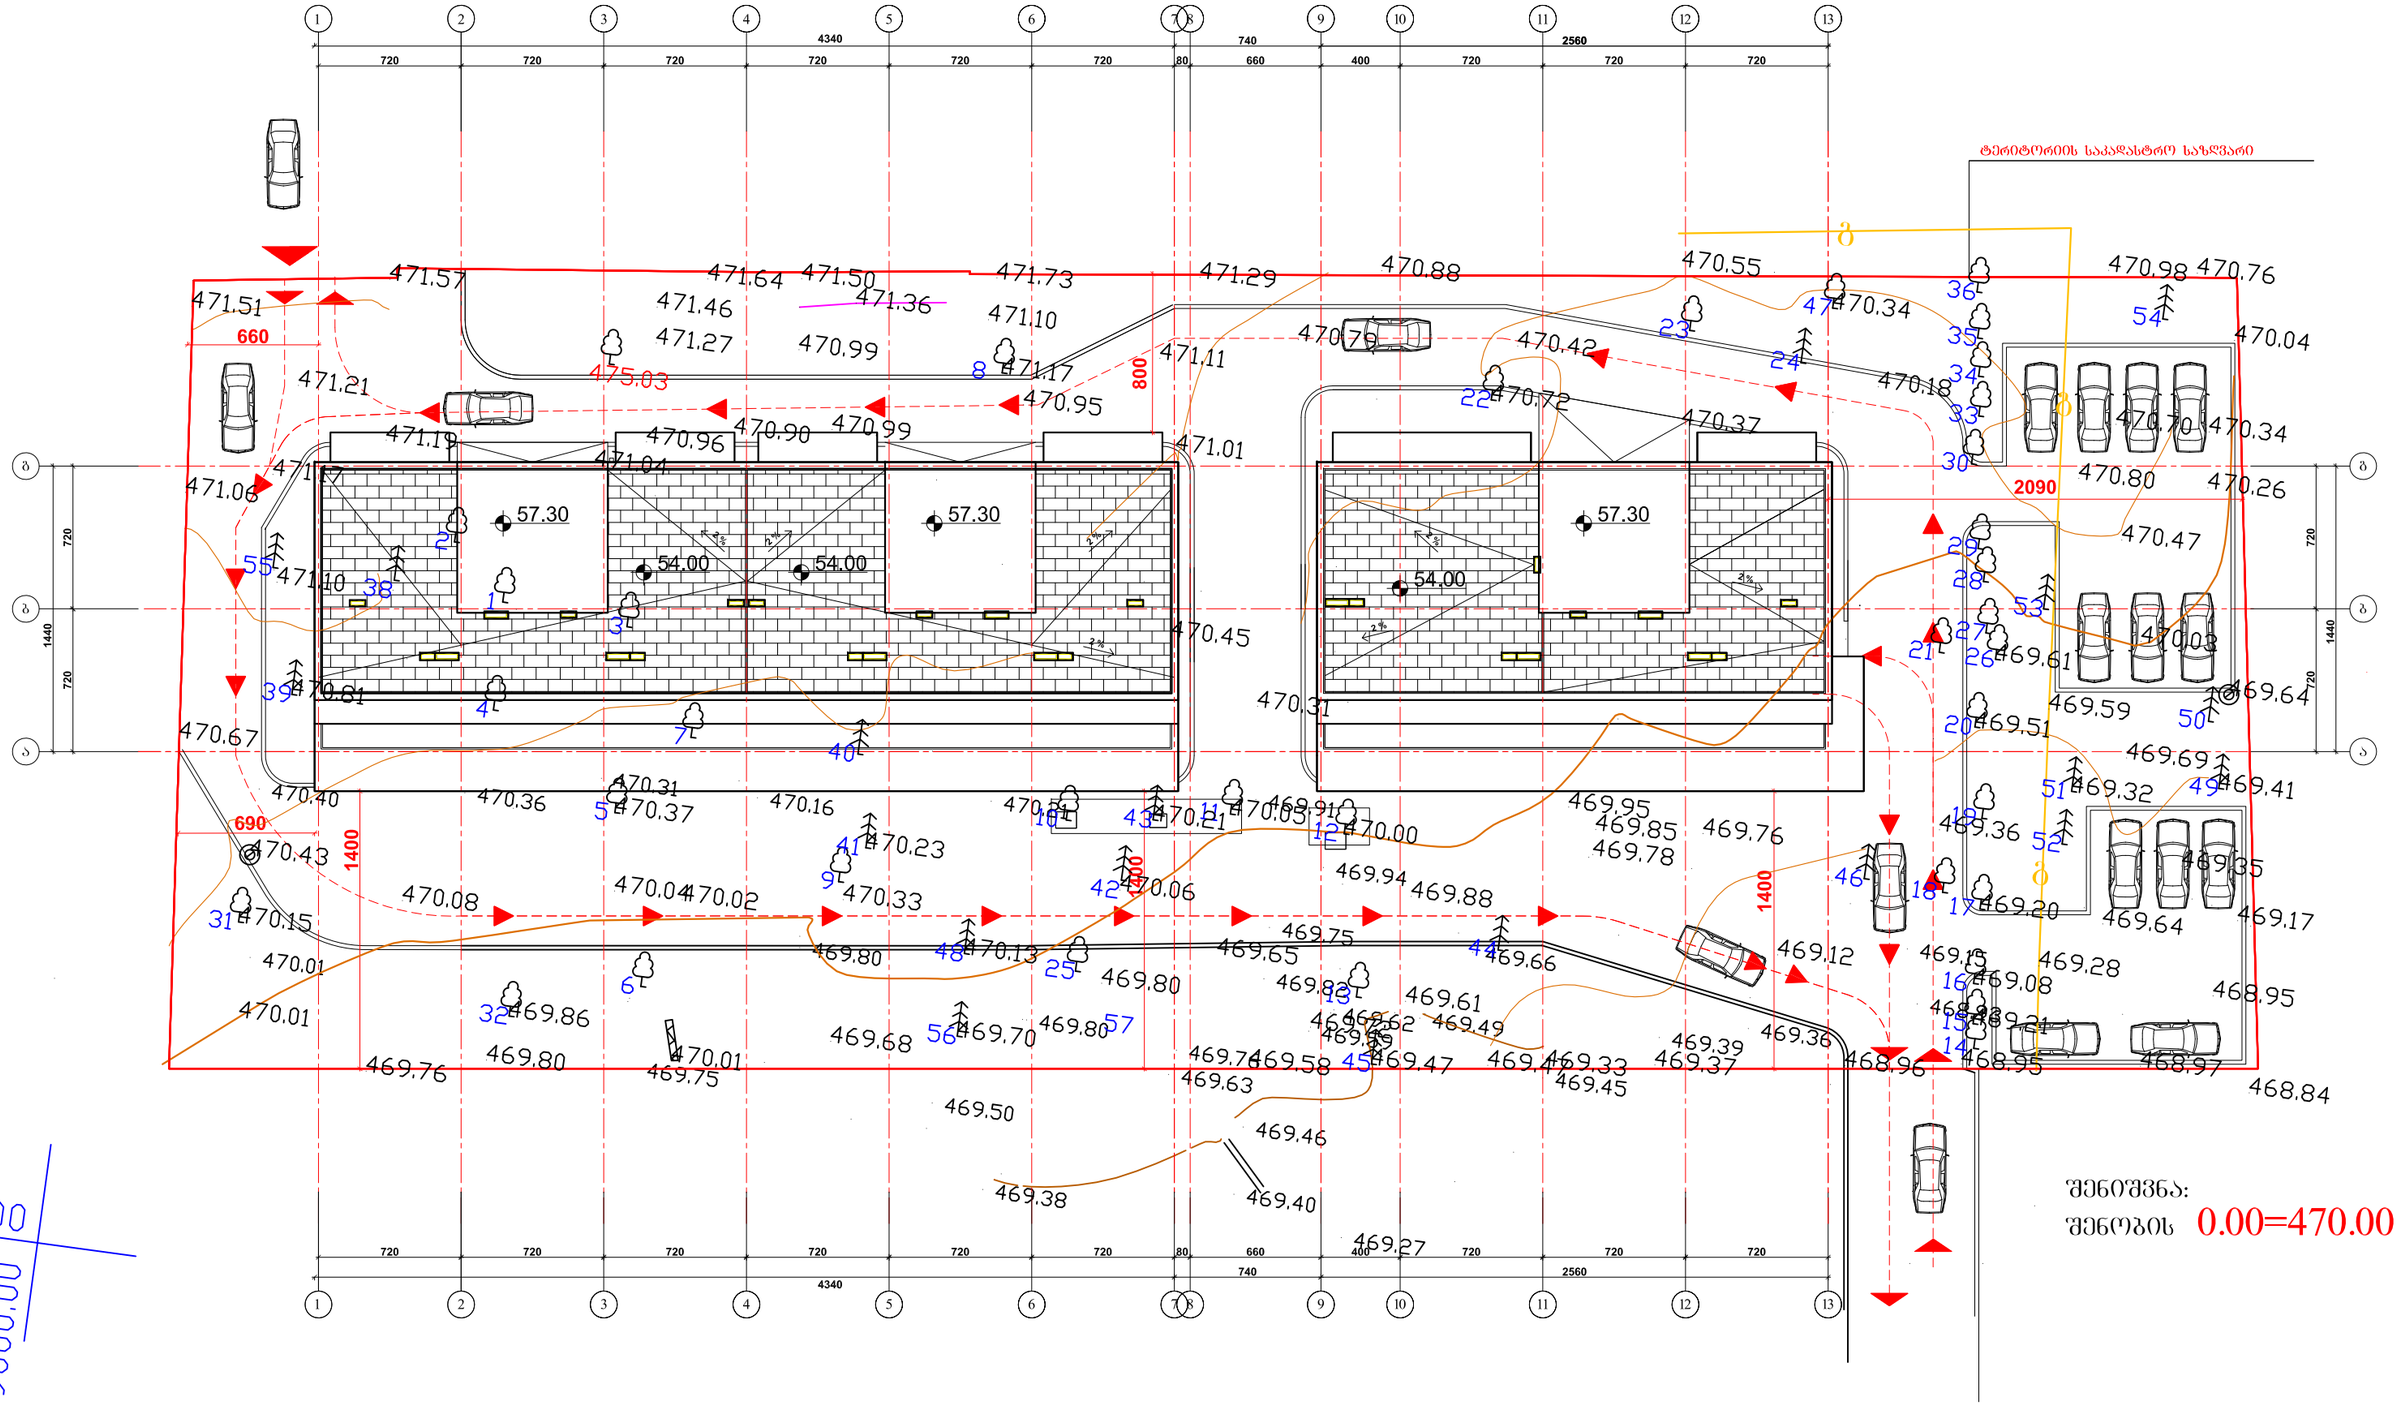

შენიშვნა:
შენობის 0.00=470.00




D-1200

D-1200

D-1200




					25

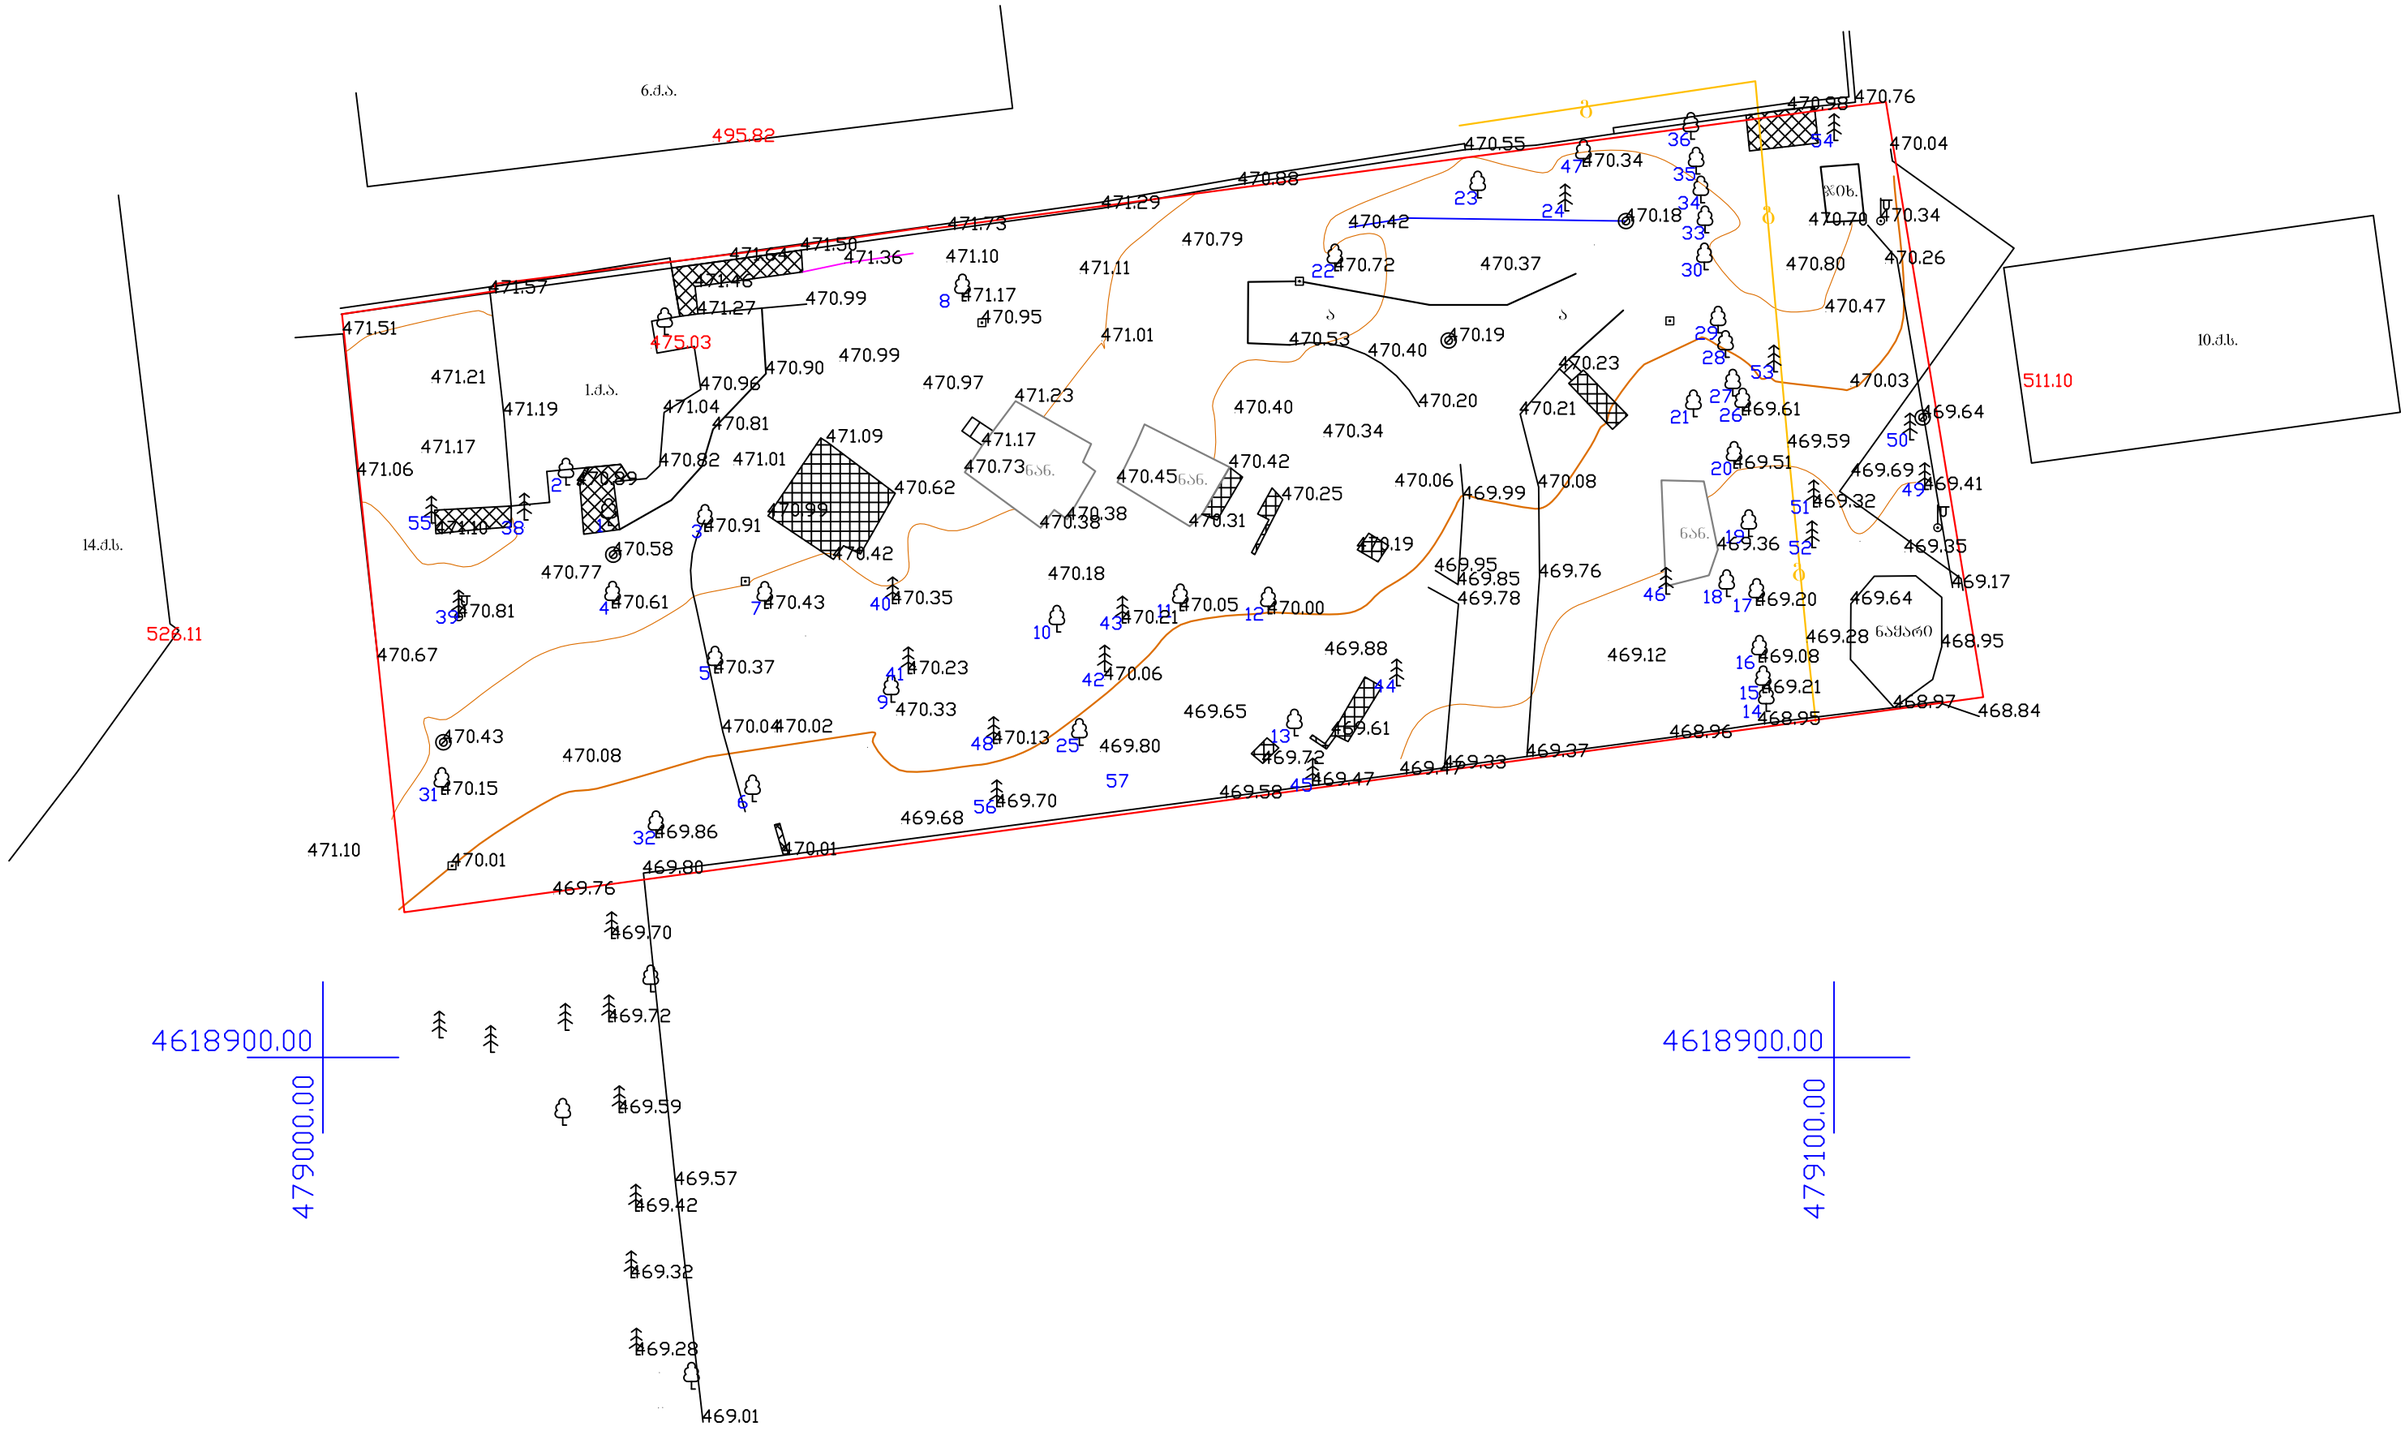
6.ძ.ს.
495.82
14.ძ.ხ.
528.11
1.ძ.ს.
10.ძ.ხ.
511.10
ნაძარი
ნაძარი
ნაძარი