ჭრილი 1-1

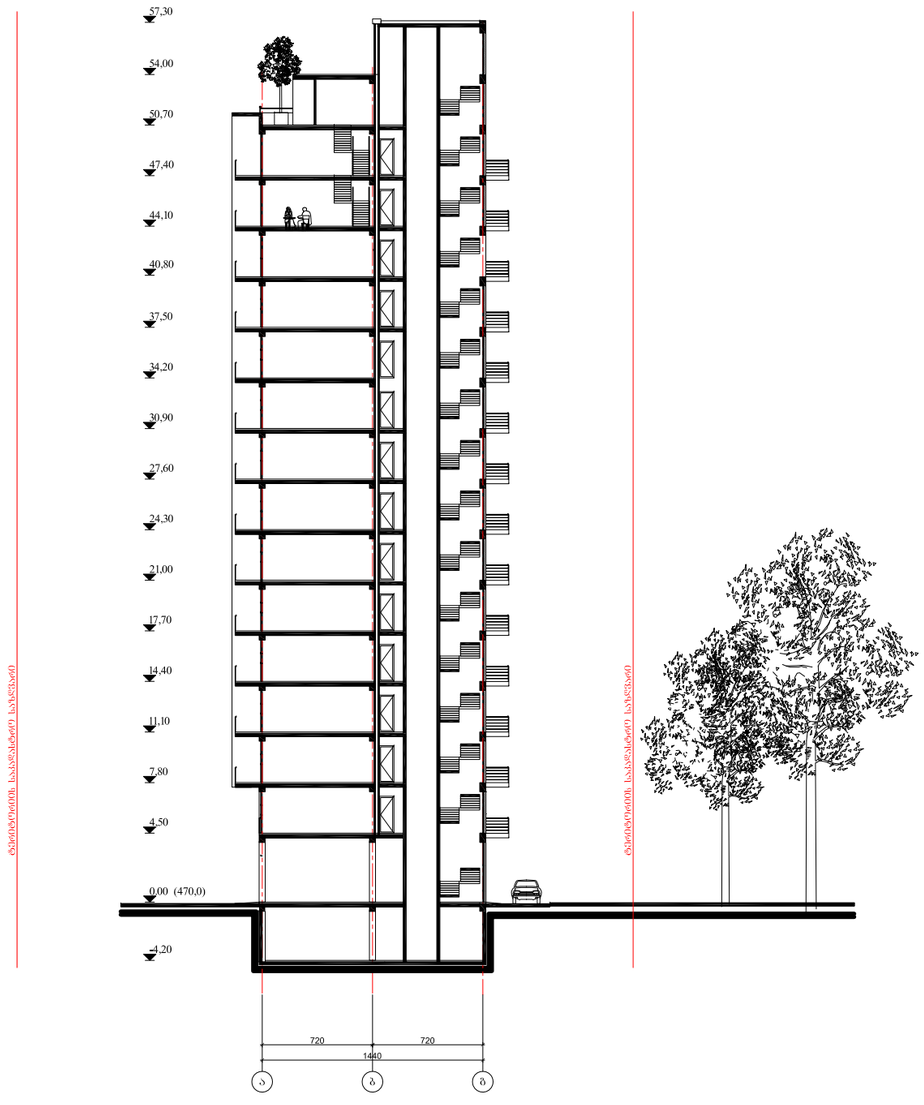

პრ. ხელმძღვანელი	ბ. ლომსაძე			
შემსრულებელი	ბ. ლომსაძე			
შემოწმება	ქ. ცისანაძე			
			ჭრილი 1-1	შენობის ნაწილი: ტექნიკური ნაწილი
				ფურცელი: 50

ჭრილი 2-2

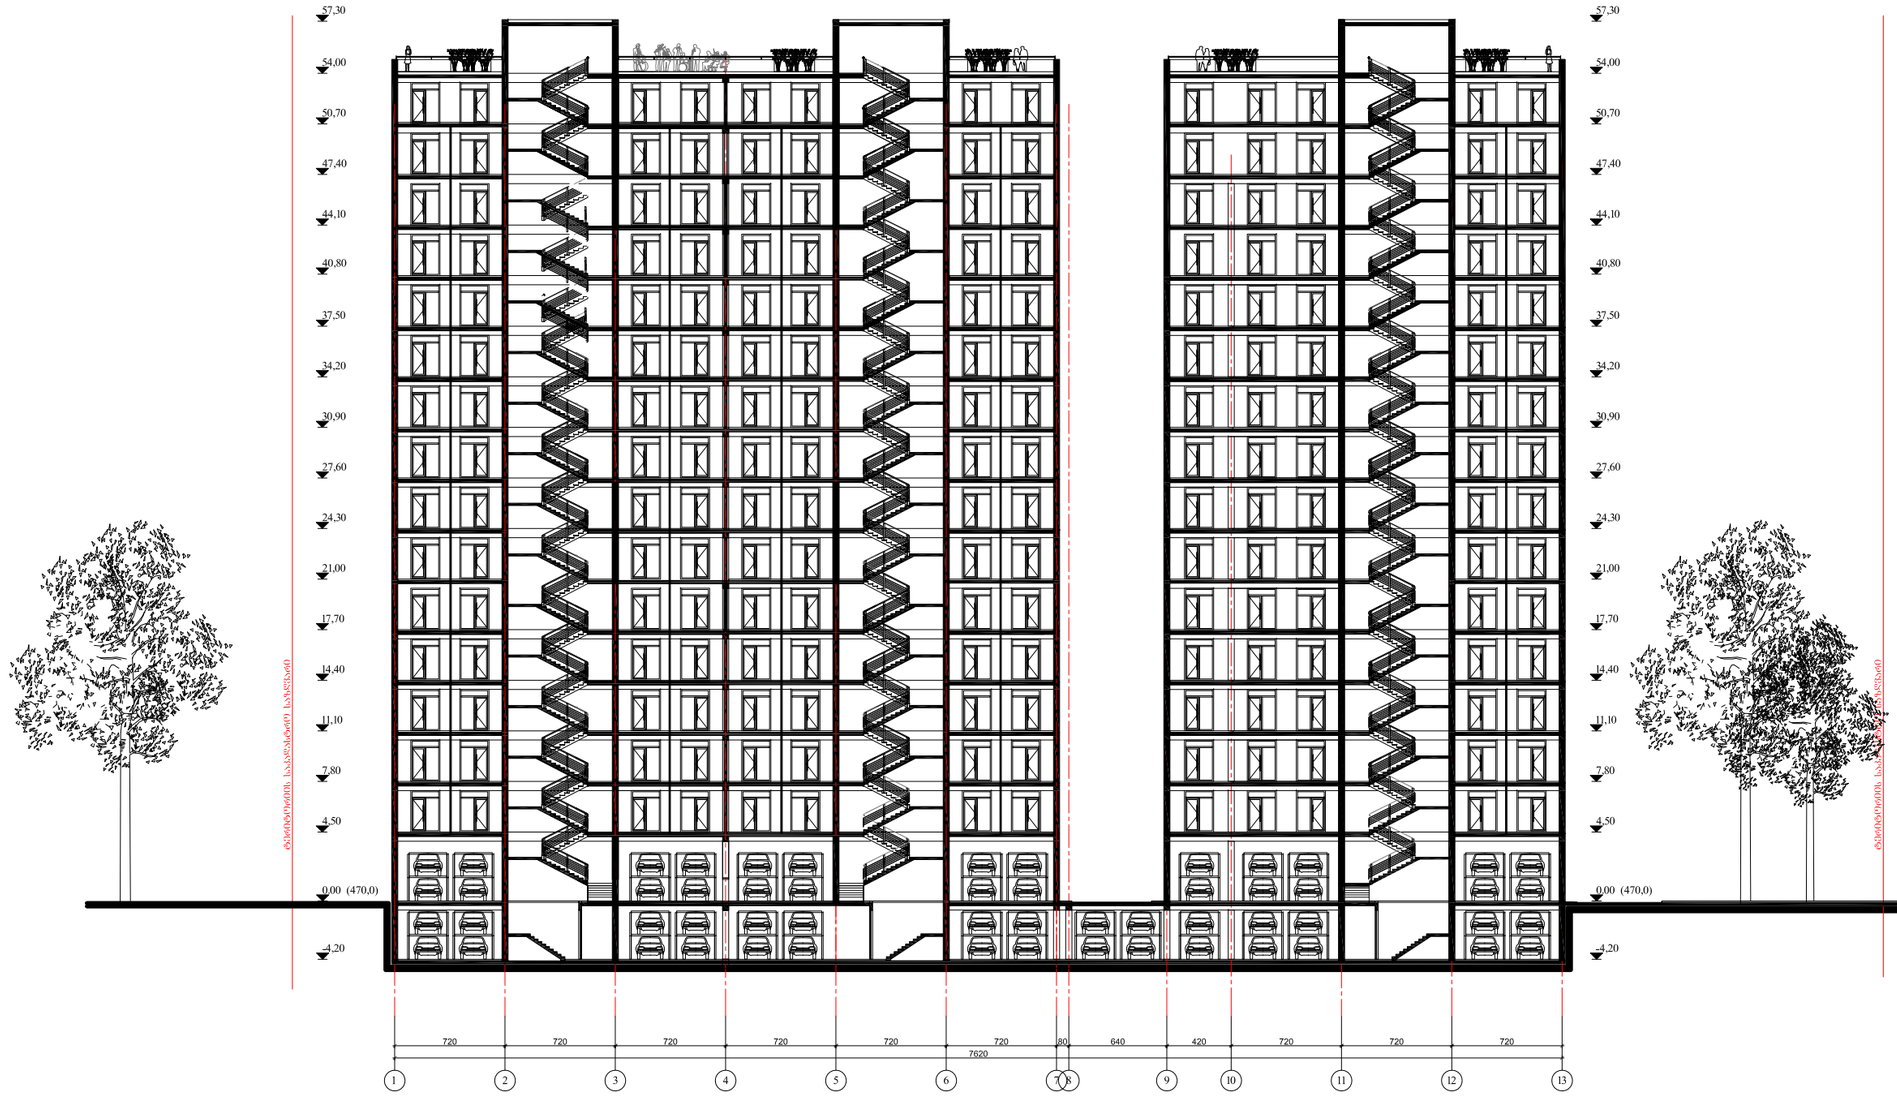

არქ. პროექტის არქიტექტორი	ნ. ნოზაძე			
პროექტის	ნ. ნოზაძე			
პროექტის	ს. ხიხანიძე			
			ჭრილი 2-2	ფურცელი ფურც.
				50