













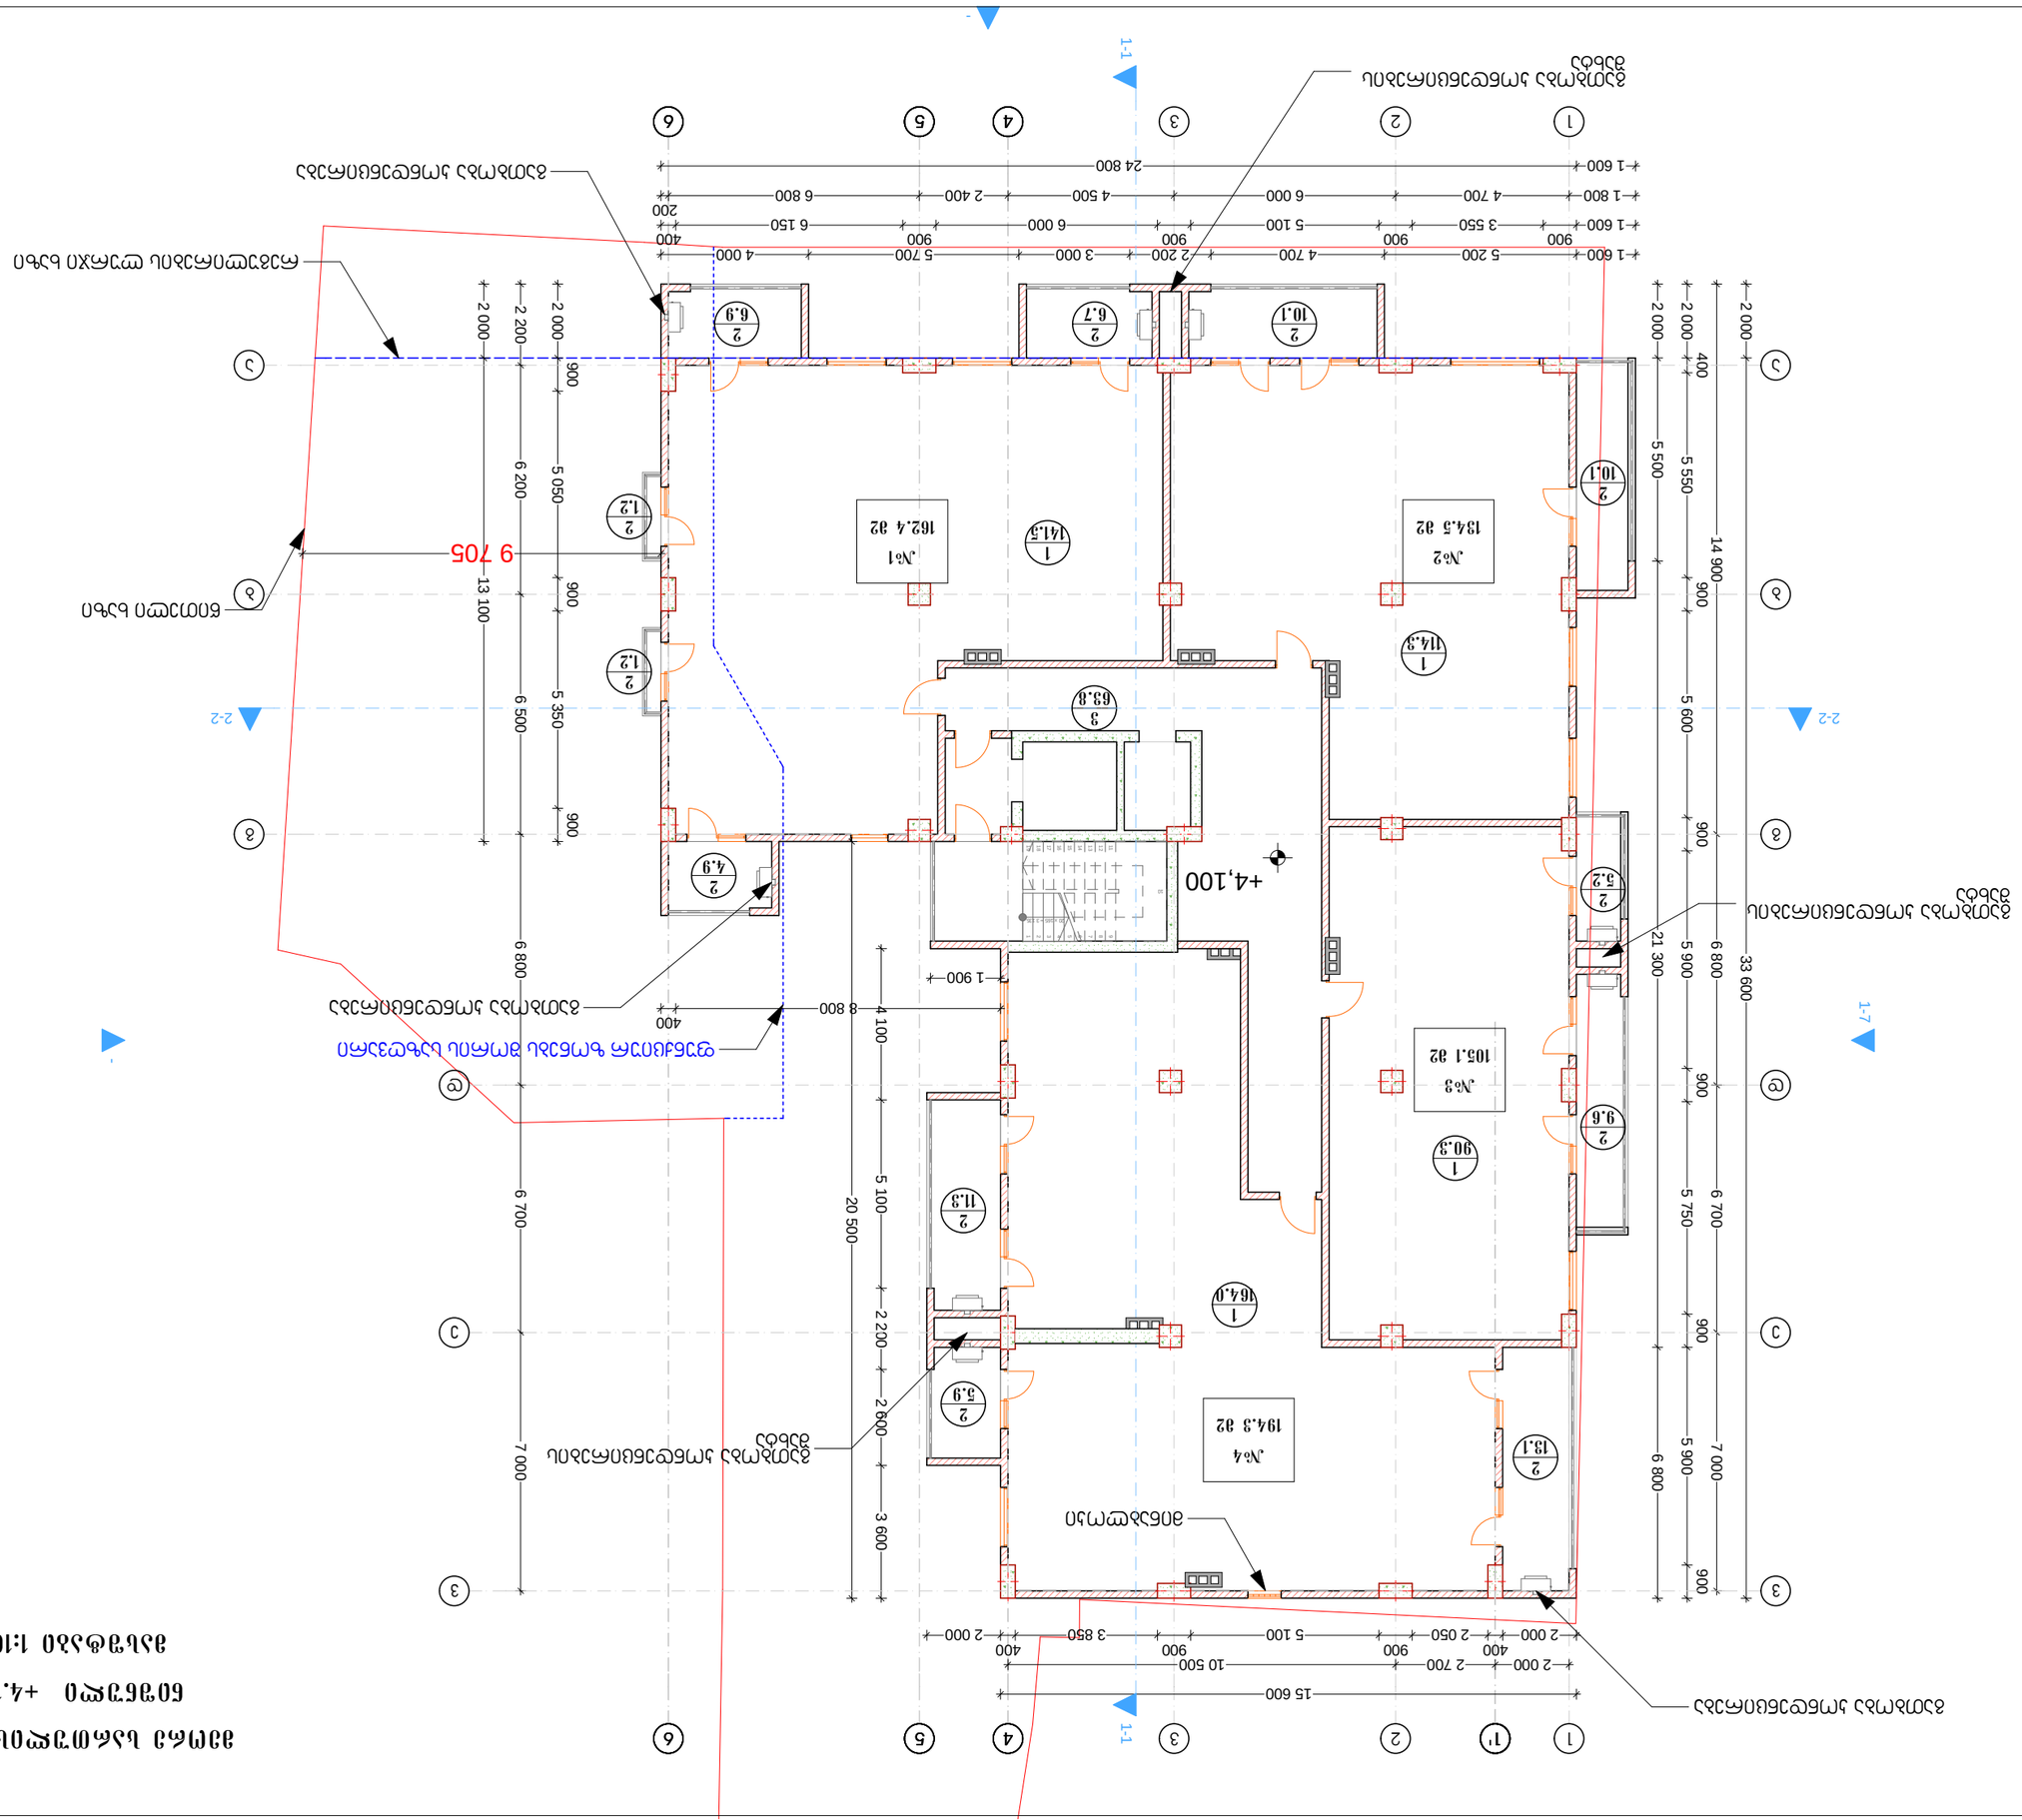


















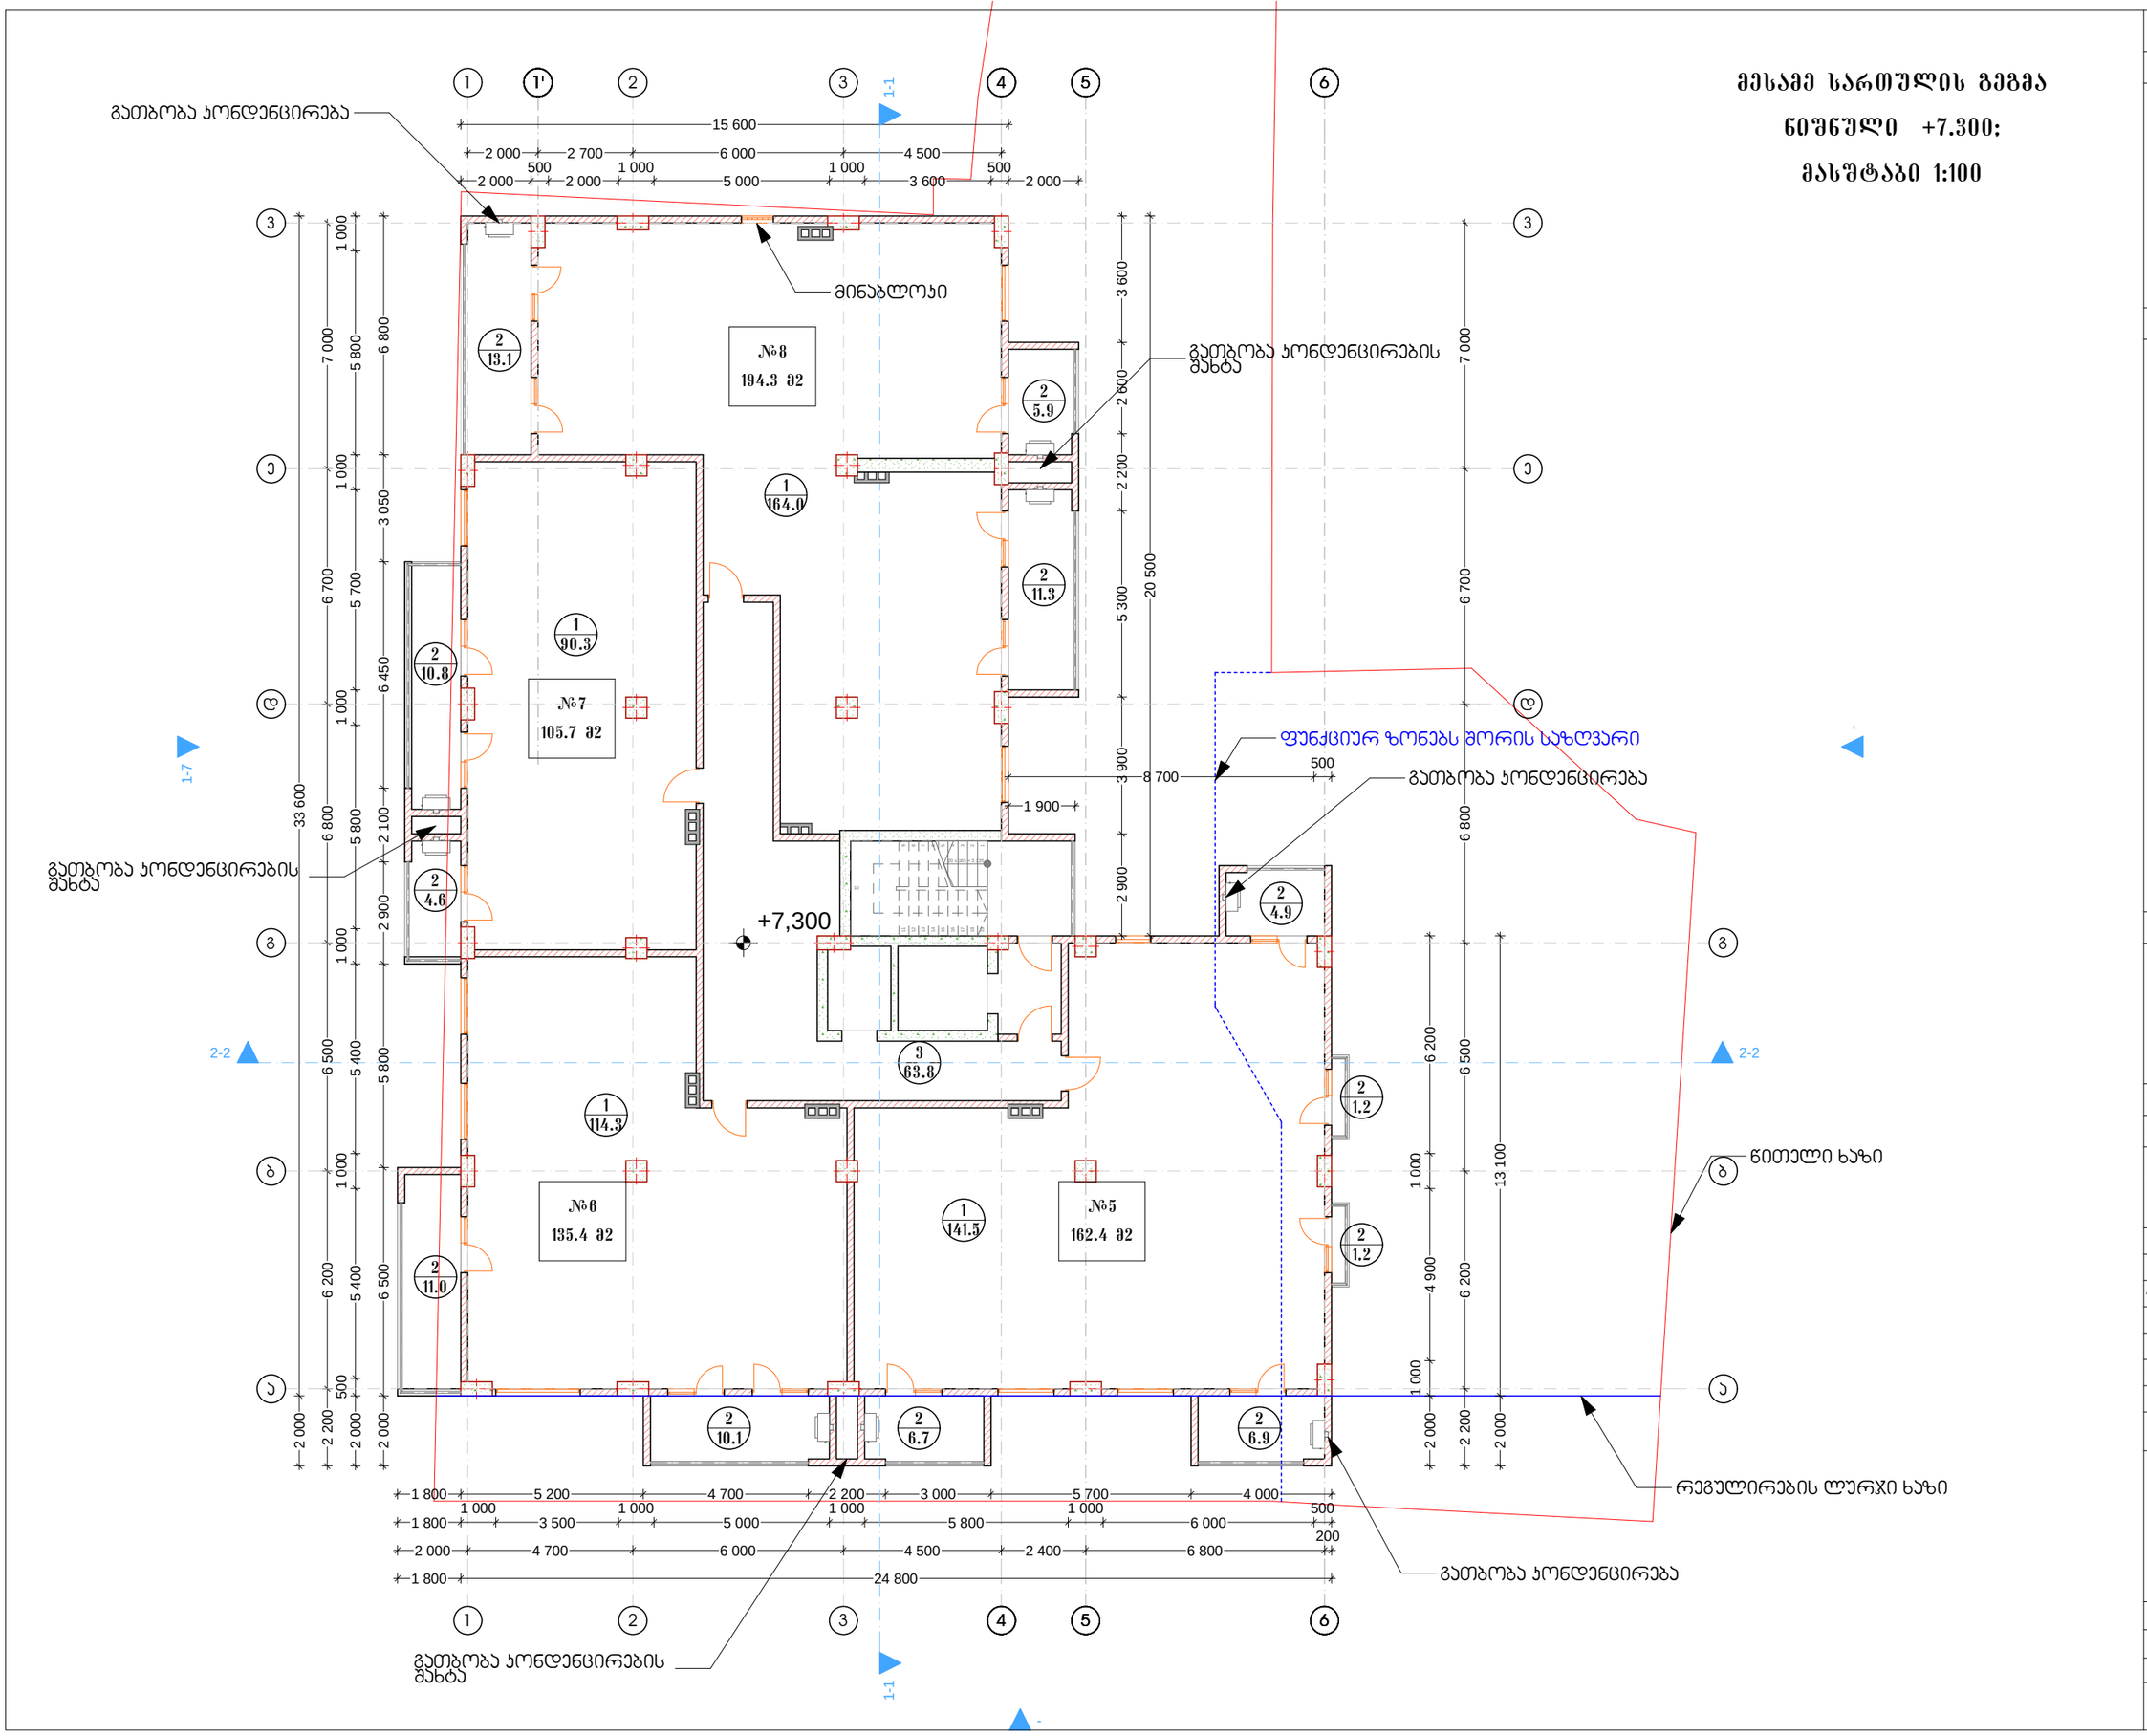

ფრომატი A-2	თბილისი 2016 წ.	
	დაკვეთა № 1	

ექსპლიკაცია

1. საცხოვრებელი ფართი
2. აივანი
3. სადარბაზო და კიბის უჯრედი
4. ავტოსადგომი
5. დამხმარე სათავსო
6. კომერციული ფართი

პირობითი ნიშნები

შენიშვნა

1. ნახაზზე საპროექტო შენობის ნული შეესაბამება აბსოლიტურ ნიშნულ +411.00
2. ნახაზზე ზომები მოცემულია მილიმეტრებში
3. ნახაზის ყველა ცვლილება მშენებლობისას შეთანხმებული უნდა იყოს ავტორთან

დამკვეთი: შ.პ.ს გეო ბილდერსი

მისამართი: თბილისი, დიდუბე-ნუღურეთის რაიონი წყალტუბოს და აბალკის ქუჩის კვეთა

პროექტის სახელწოდება:

მრავალბინიანი საცხოვრებელი სახლი

თანამდებობა	გვარი	ხელმოწერა	თარიღი
დირექტორი	ლ. ცაავა		
არქიტექტორი	ლ. ოქროპირიძე		
შეასრულა	ლ. ოქროპირიძე		

საპროექტოს ლოგო	მისამართი
შ.პ.ს. "გეო ბილდერსი"	

მასშტაბი	1:100
თარიღი	01.02.2016

სტადია	ფურცელი	ფურცლები
პროექტი	---	---

მეოთხე სართულის გეგმა

ნიშნული +10.600;

მასშტაბი 1:100

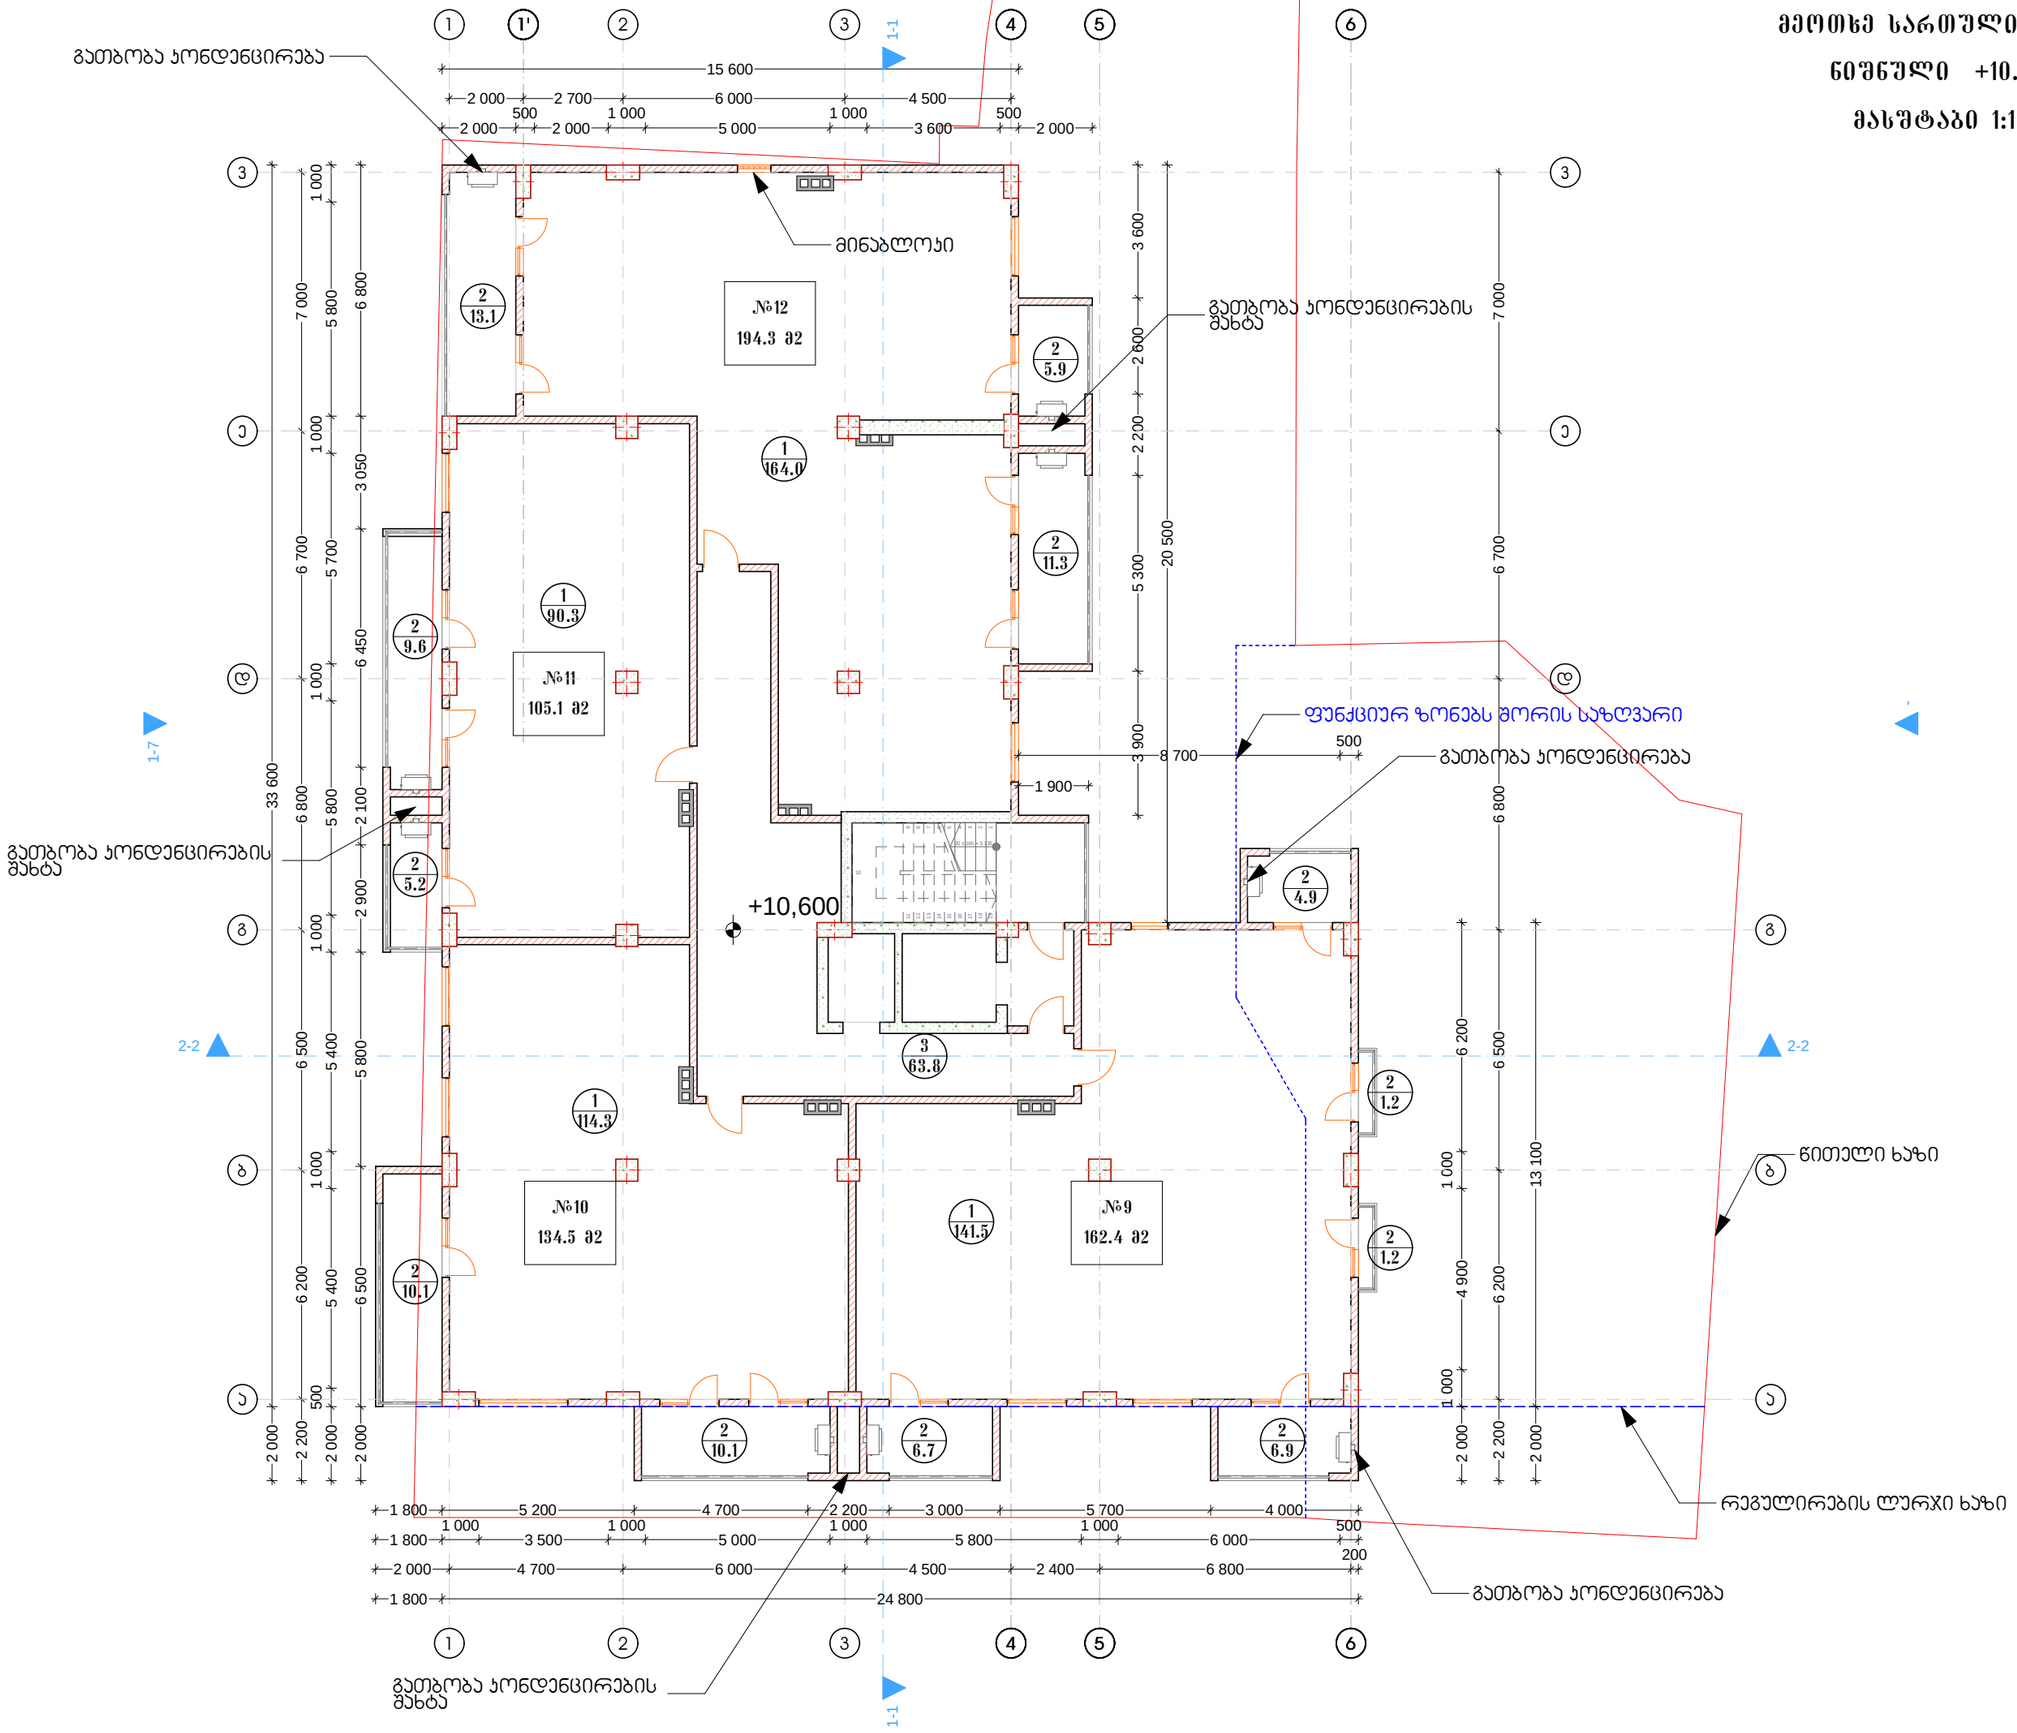

ფორმატი A-2	თბილისი 2016 წ.
	ნაკვეთი № 1

ექსპლიკაცია

1. საცხოვრებელი ფართი
2. აივანი
3. სადარბაზო და კიბის უჯრედი
4. ავტოსადგომი
5. დამხმარე სათავსო
6. კომერციული ფართი

პირობითი ნიშნები

შენიშვნა

1. ნახაზზე სარეშეტო შენობის ნული შეესაბამება აბსოლიტურ ნიშნულ +411.00
2. ნახაზზე ზომები მოცემულია მილიმეტრებში
3. ნახაზის ყველა ცვლილება შეთანხმებულ უნდა იქნეს ავტორთან

დამკვეთი: შ.პ.ს გეო ბილდერსი

მისამართი: თბილისი, დიდუბე-ჩუღურეთის რაიონი წყალტუბოს და აბანოთუბნის ქუჩის კვეთა

პროექტის სახელწოდება:

მრავალბინიანი საცხოვრებელი სახლი

თანამდებობა	გვარი	ხელმოწერა	თარიღი
დირექტორი	ლ. ცაავა		
არქიტექტორი	ლ. ცაავა		
შემასრულა	ლ. ცაავა		

სარეშეტო ლოგო	მისამართი
შ.პ.ს. "გეო ბილდერსი"	
მასშტაბი 1:100	
თარიღი 01.02.2016	

სტადია	ფურცელი	ფურცლები
პროექტი	---	---

მეხუთე სართულის გეგმა

ნიშნული +13.900;

მასშტაბი 1:100

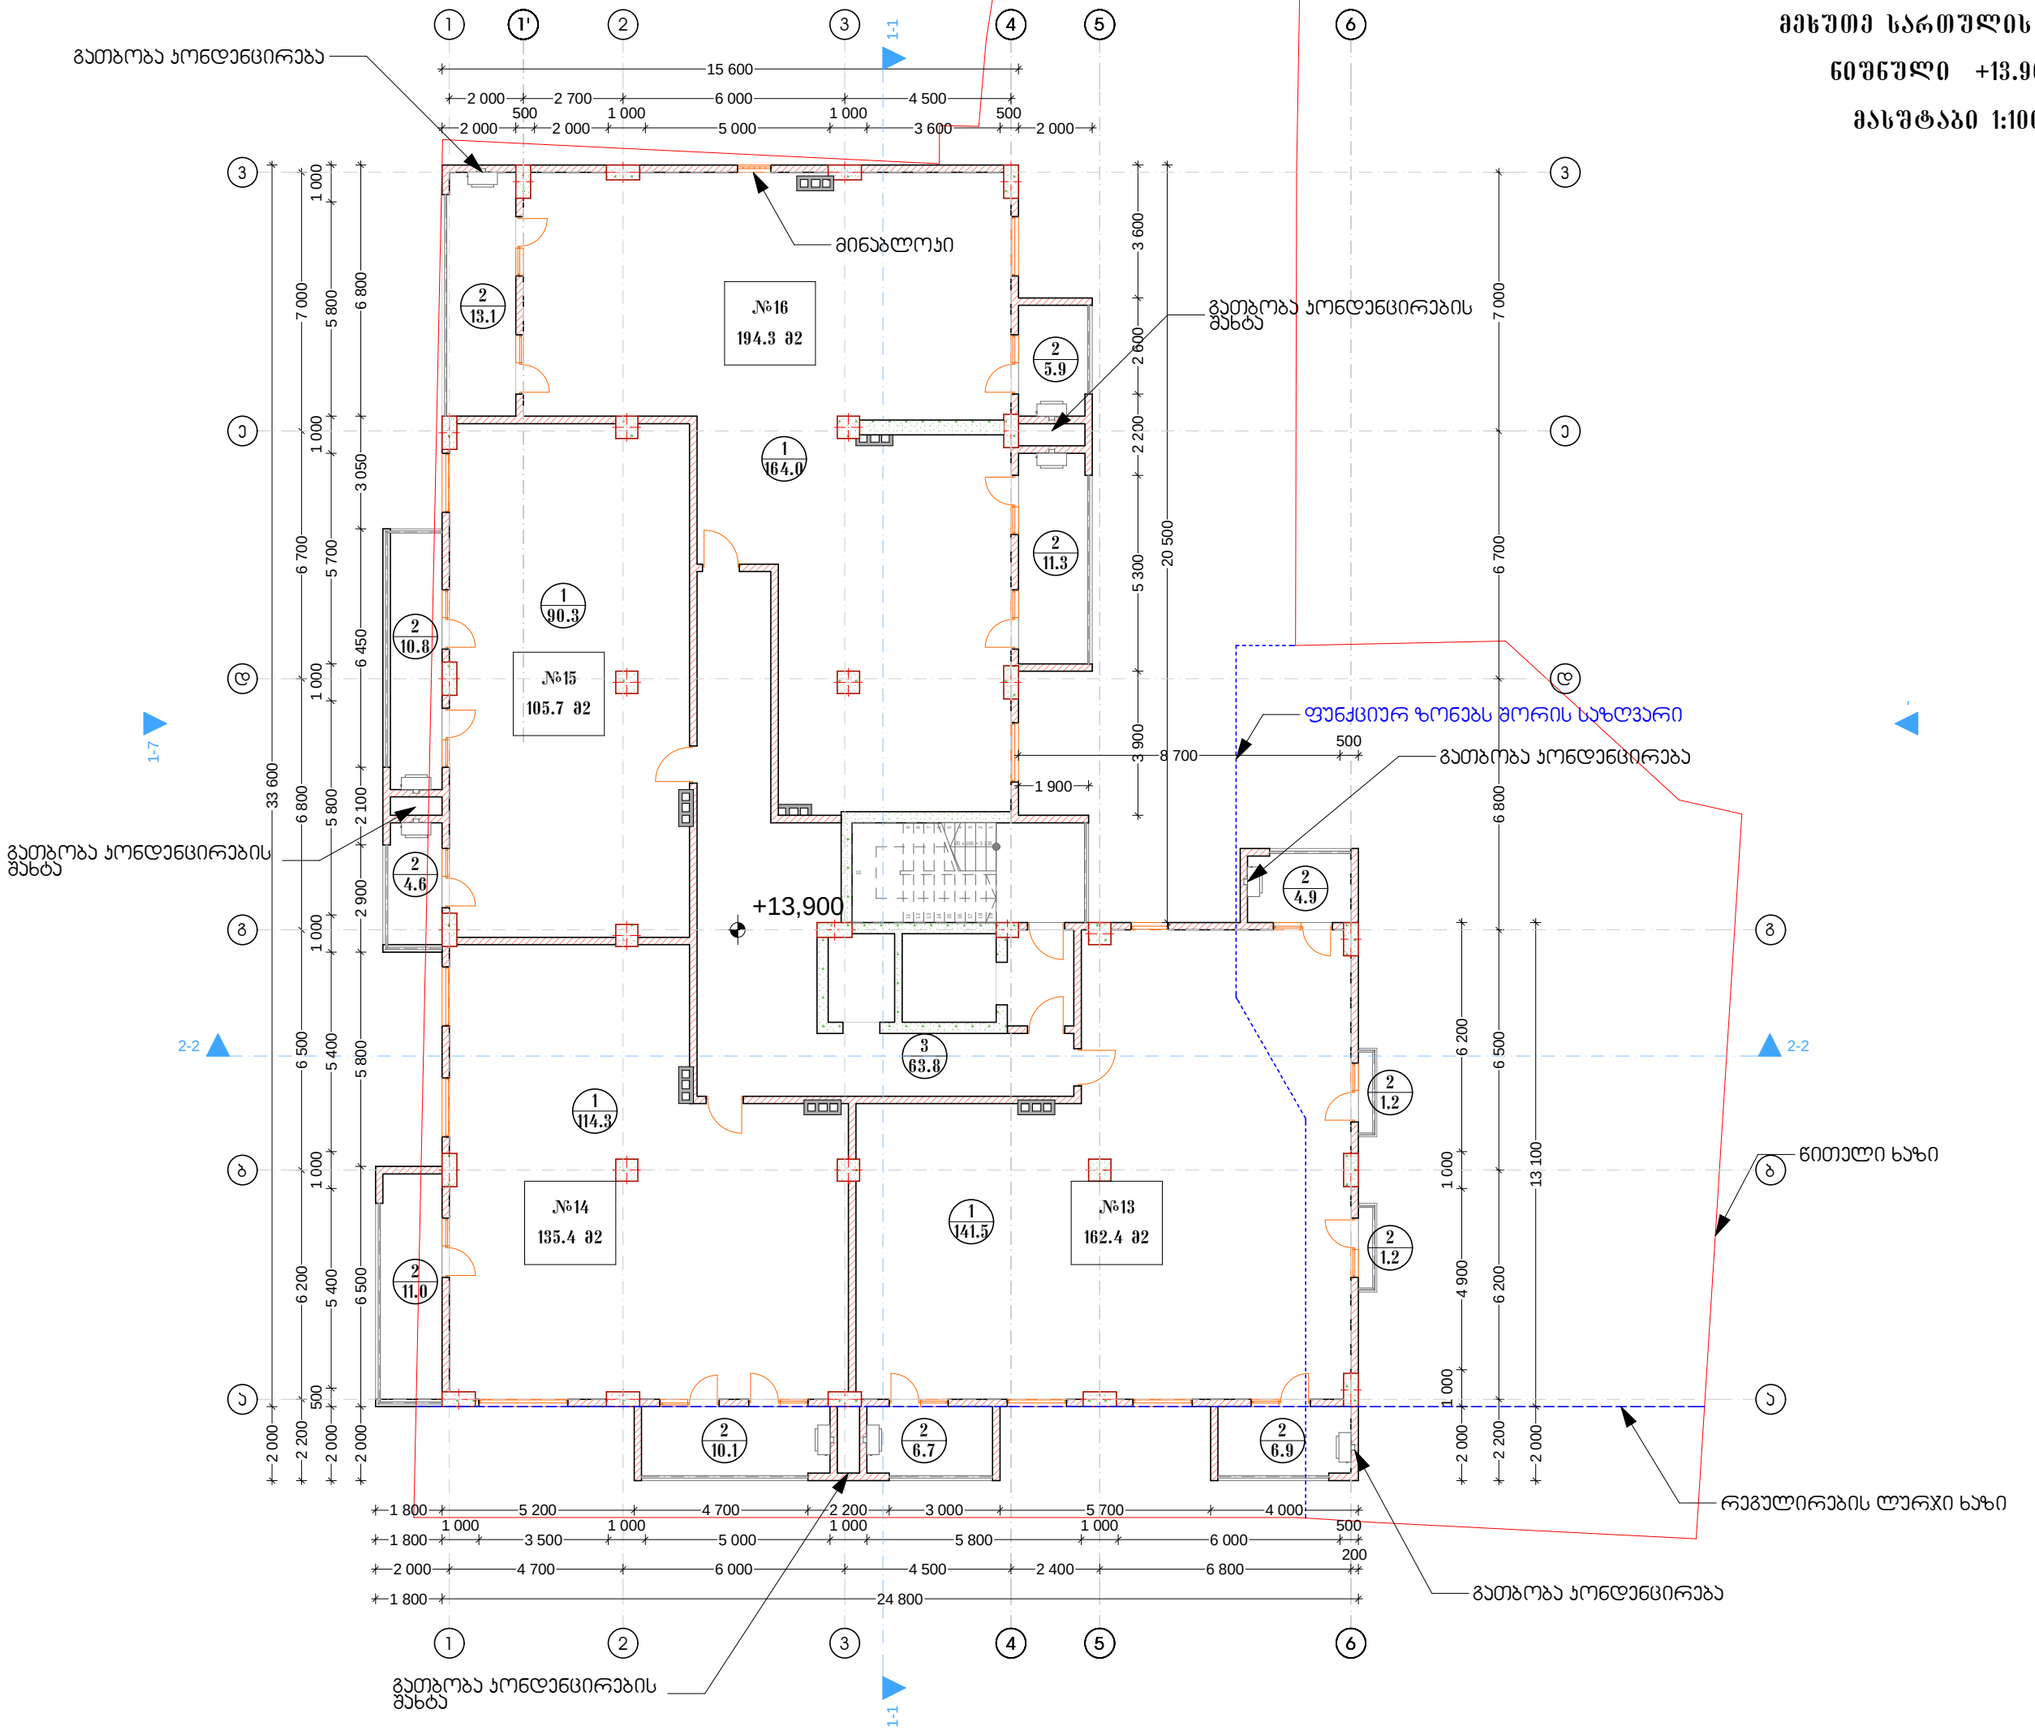

ფორმატი A-2	თბილისი 2016 წ.
	ნაკვეთი № 1

ექსპლიკაცია

1. საცხოვრებელი ფართი
2. აივანი
3. სადარბაზო და კიბის შუკრედი
4. ავტოსადგომი
5. დამხმარე სათავსო
6. კომერციული ფართი

პირობითი ნიშნები

შენიშვნა

1. ნახაზზე სპარტექტო შენობის ნული შეესაბამება აბსოლუტურ ნიშნულ +411.00
2. ნახაზზე ზომები მოცემულია მილიმეტრებში
3. ნახაზის ჩვენა ცვლილება შეიძლებოდეს შემთანხმებული უნდა იქნეს ავტორთან

დამკვეთი: შ.პ.ს ბეღ ბილდერსი

მისამართი: თბილისი, დიდუბე-ჩუღურეთის რაიონი წყალტუბოს და აბანოების ქუჩის კვეთა

პროექტის სახელწოდება:

მრავალბინიანი საცხოვრებელი სახლი

ოპერაციები	გვარი	ხელმოწერა	თარიღი
დირექტორი	ლ. ცაავა		
არქიტექტორი	ლ. ცაავა		
შემასრულა	ლ. ცაავა		

სპარტექტის ლოგო	მისამართი
შ.პ.ს. "ბეღ ბილდერსი"	

მასშტაბი	1:100
თარიღი	01.02.2016

სტადია	შენობები	შენობები
პროექტი	---	---

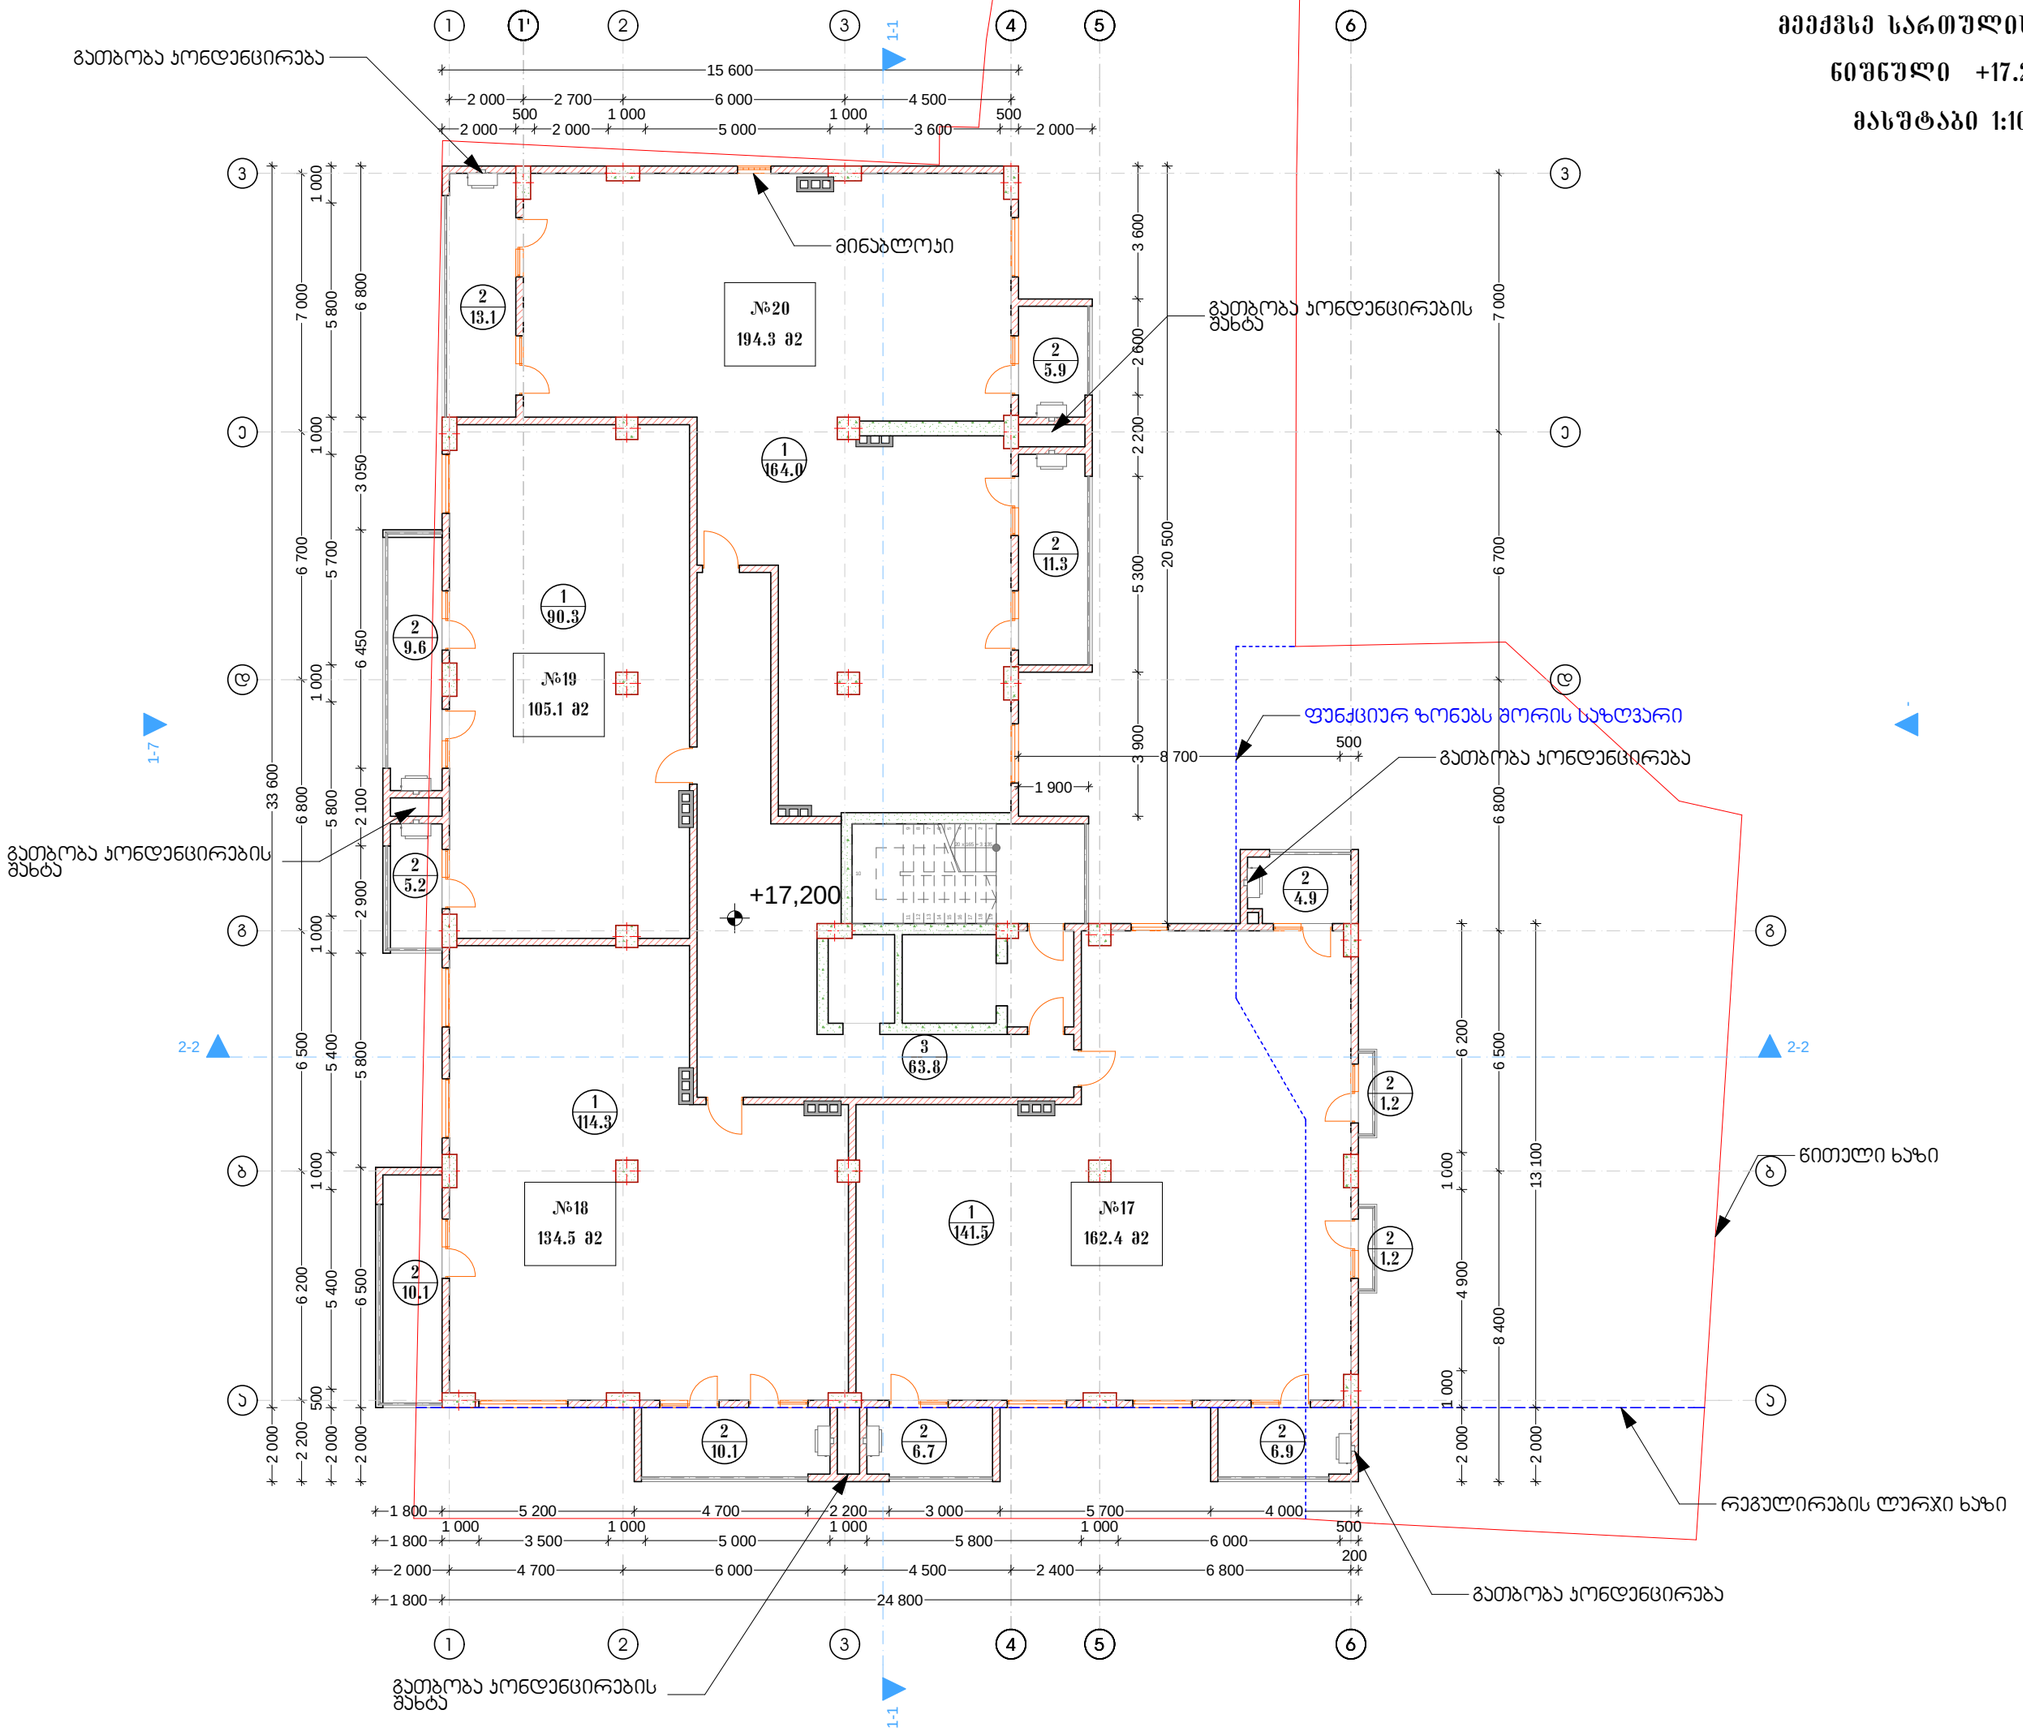

ფორმატი A-2	თბილისი 2016 წ.	
	ნაკვეთის № 1	

ექსპლიკაცია

1. საცხოვრებელი ფართი
2. აივანი
3. სადარბაზო და კიბის შუკრედი
4. ავტოსადგომი
5. დამხმარე სათავსო
6. კომერციული ფართი

პირობითი ნიშნები

შენიშვნა

1. ნახაზზე სართულის შენობის ნული შეესაბამება აბსოლუტურ ნიშნულ +411.00
2. ნახაზზე ზომები მოცემულია მილიმეტრებში
3. ნახაზის ყველა ცვლილება შეთანხმებისას შეთანხმებული უნდა იყოს ავტორთან

დამკვეთი: შ.პ.ს გეო ბილდერსი

მისამართი: თბილისი, დიდუბე-ჩუღურეთის რაიონი წყალტუბოს და აბაღლის ქუჩის კვეთა

პროექტის სახელწოდება:

მრავალბინიანი საცხოვრებელი სახლი

თანამდებობა	გვარი	ხელმოწერა	თარიღი
დირექტორი	ლ. ცაავა		
არქიტექტორი	ლ. ცაავა		
შემასრულა	ლ. ცაავა		

სპარონის ლოგო	მისამართი
შ.პ.ს. "გეო ბილდერსი"	
მასშტაბი 1:100	
თარიღი 01.02.2016	

სტადია	ფურცელი	ფურცლები
პროექტი	---	---

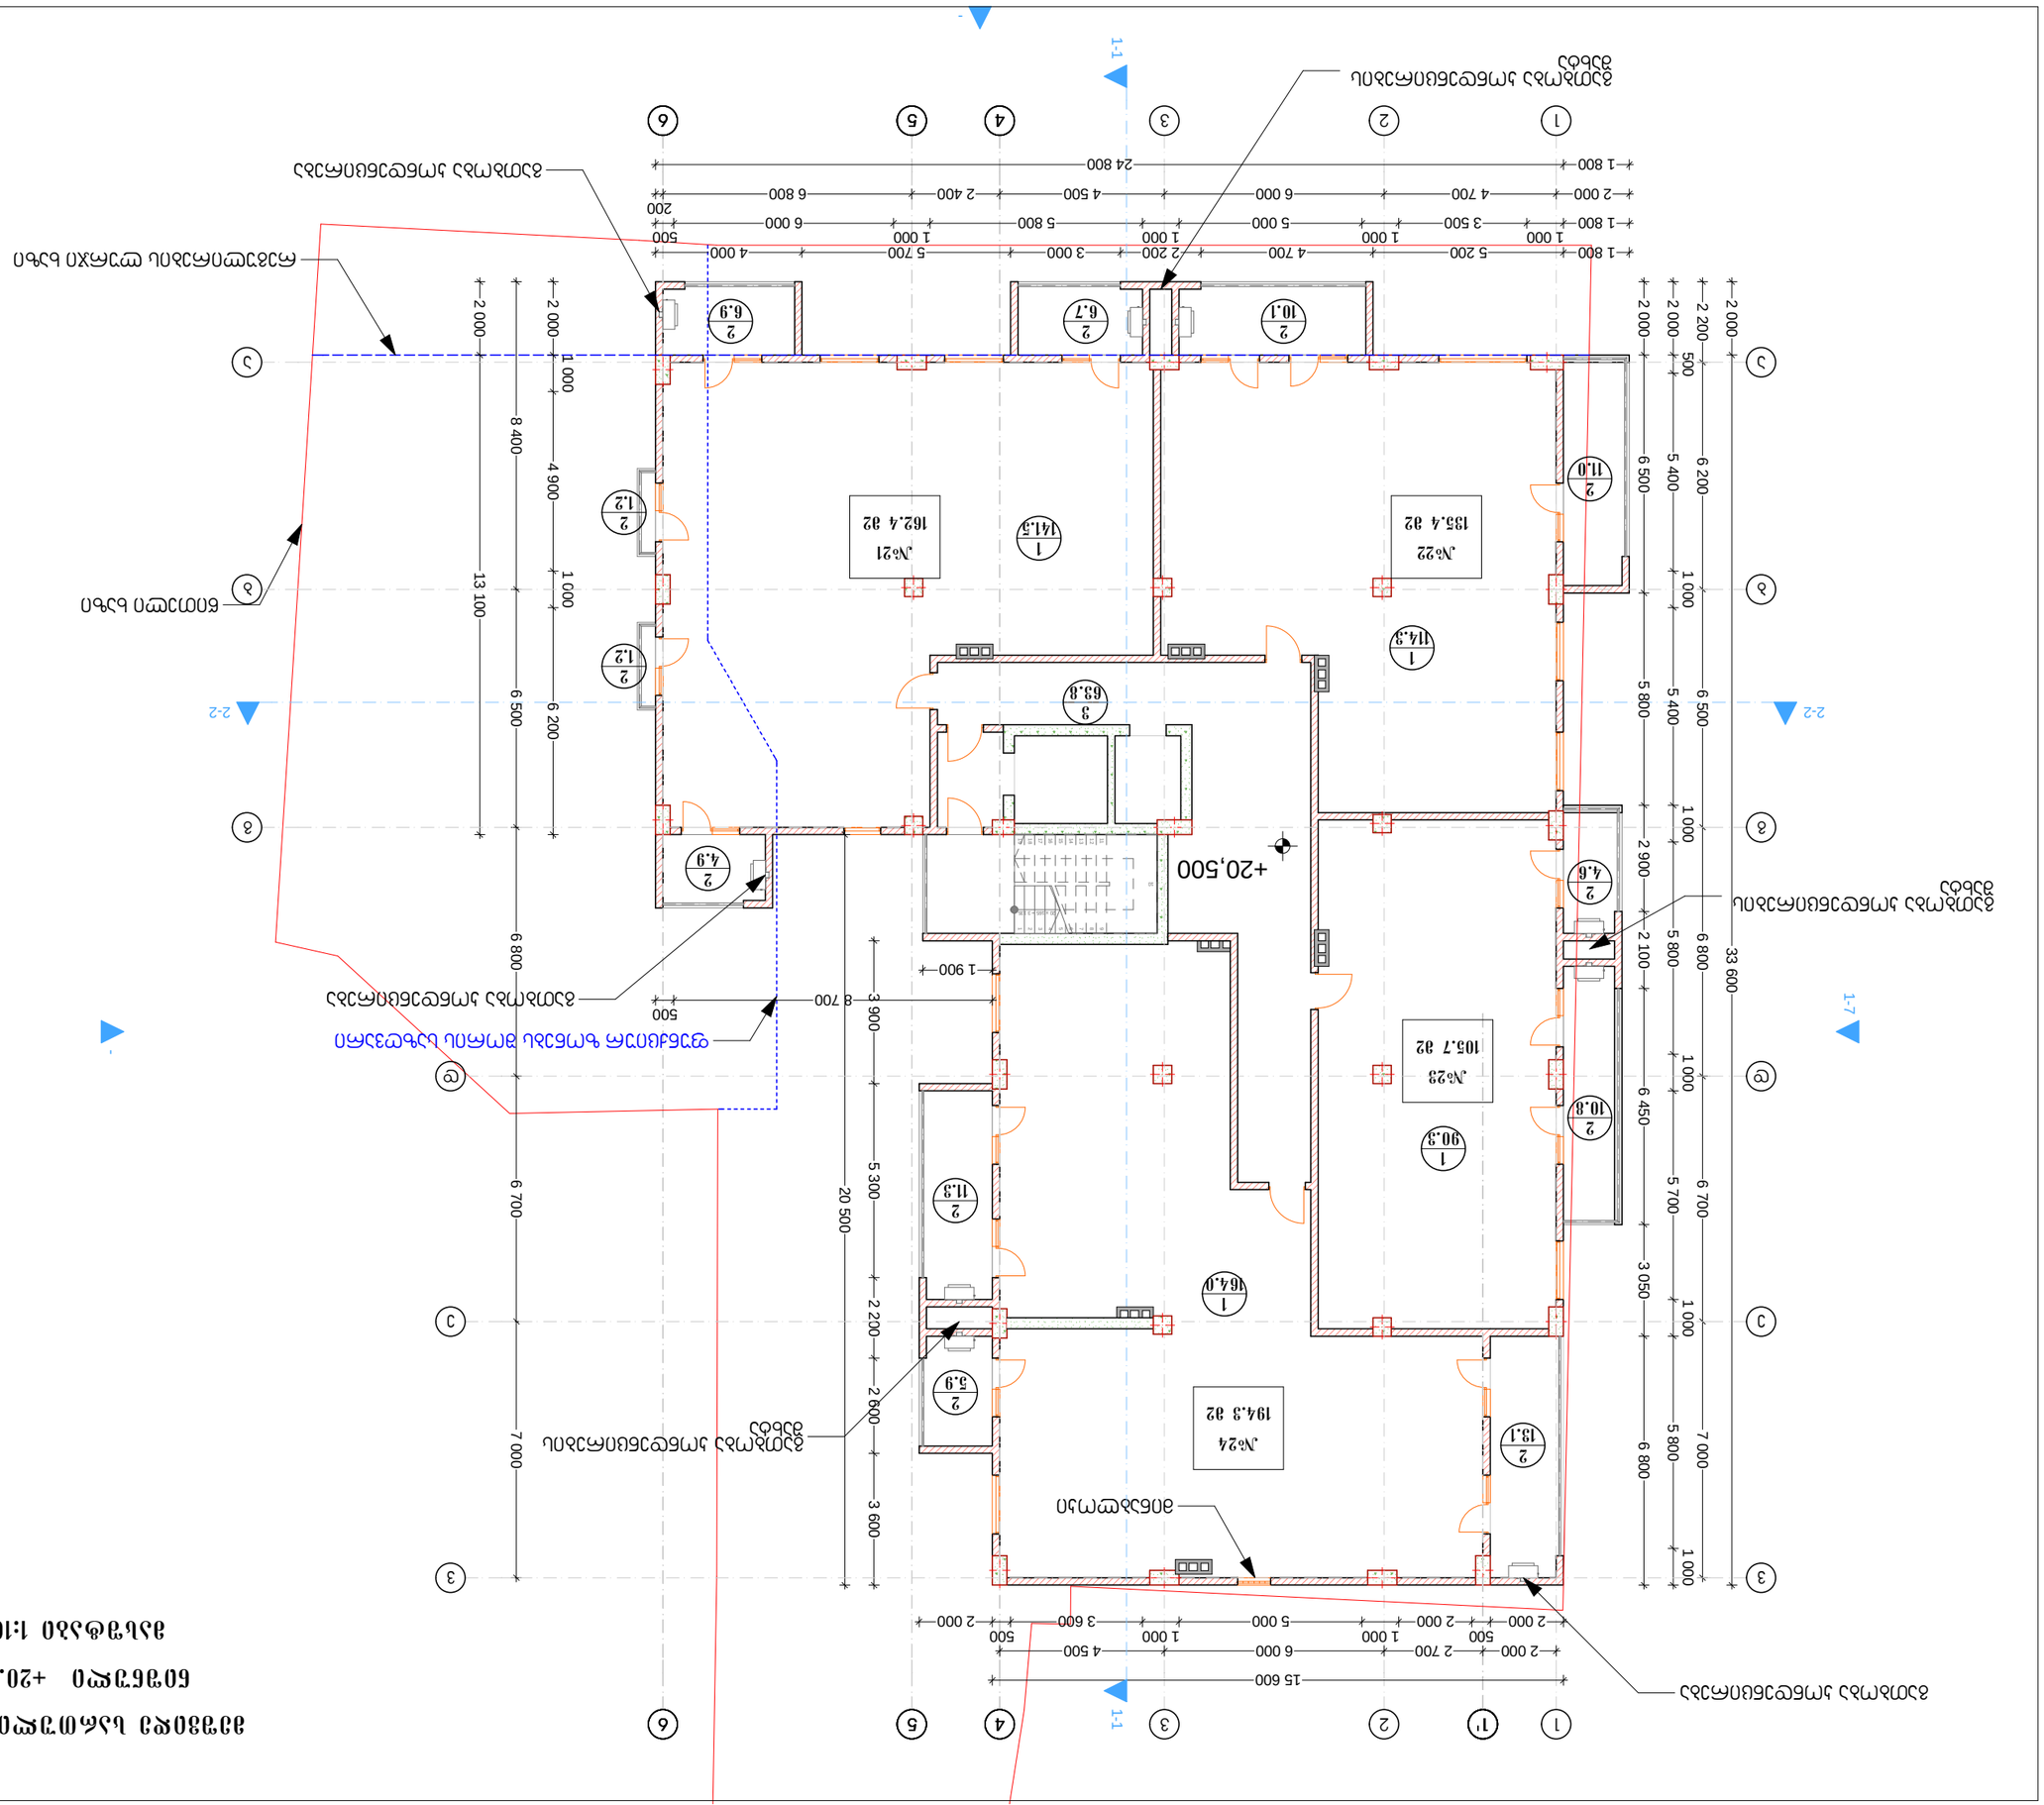



















მეორე სართულის გეგმა

ნიშნული +23.800;

მასშტაბი 1:100

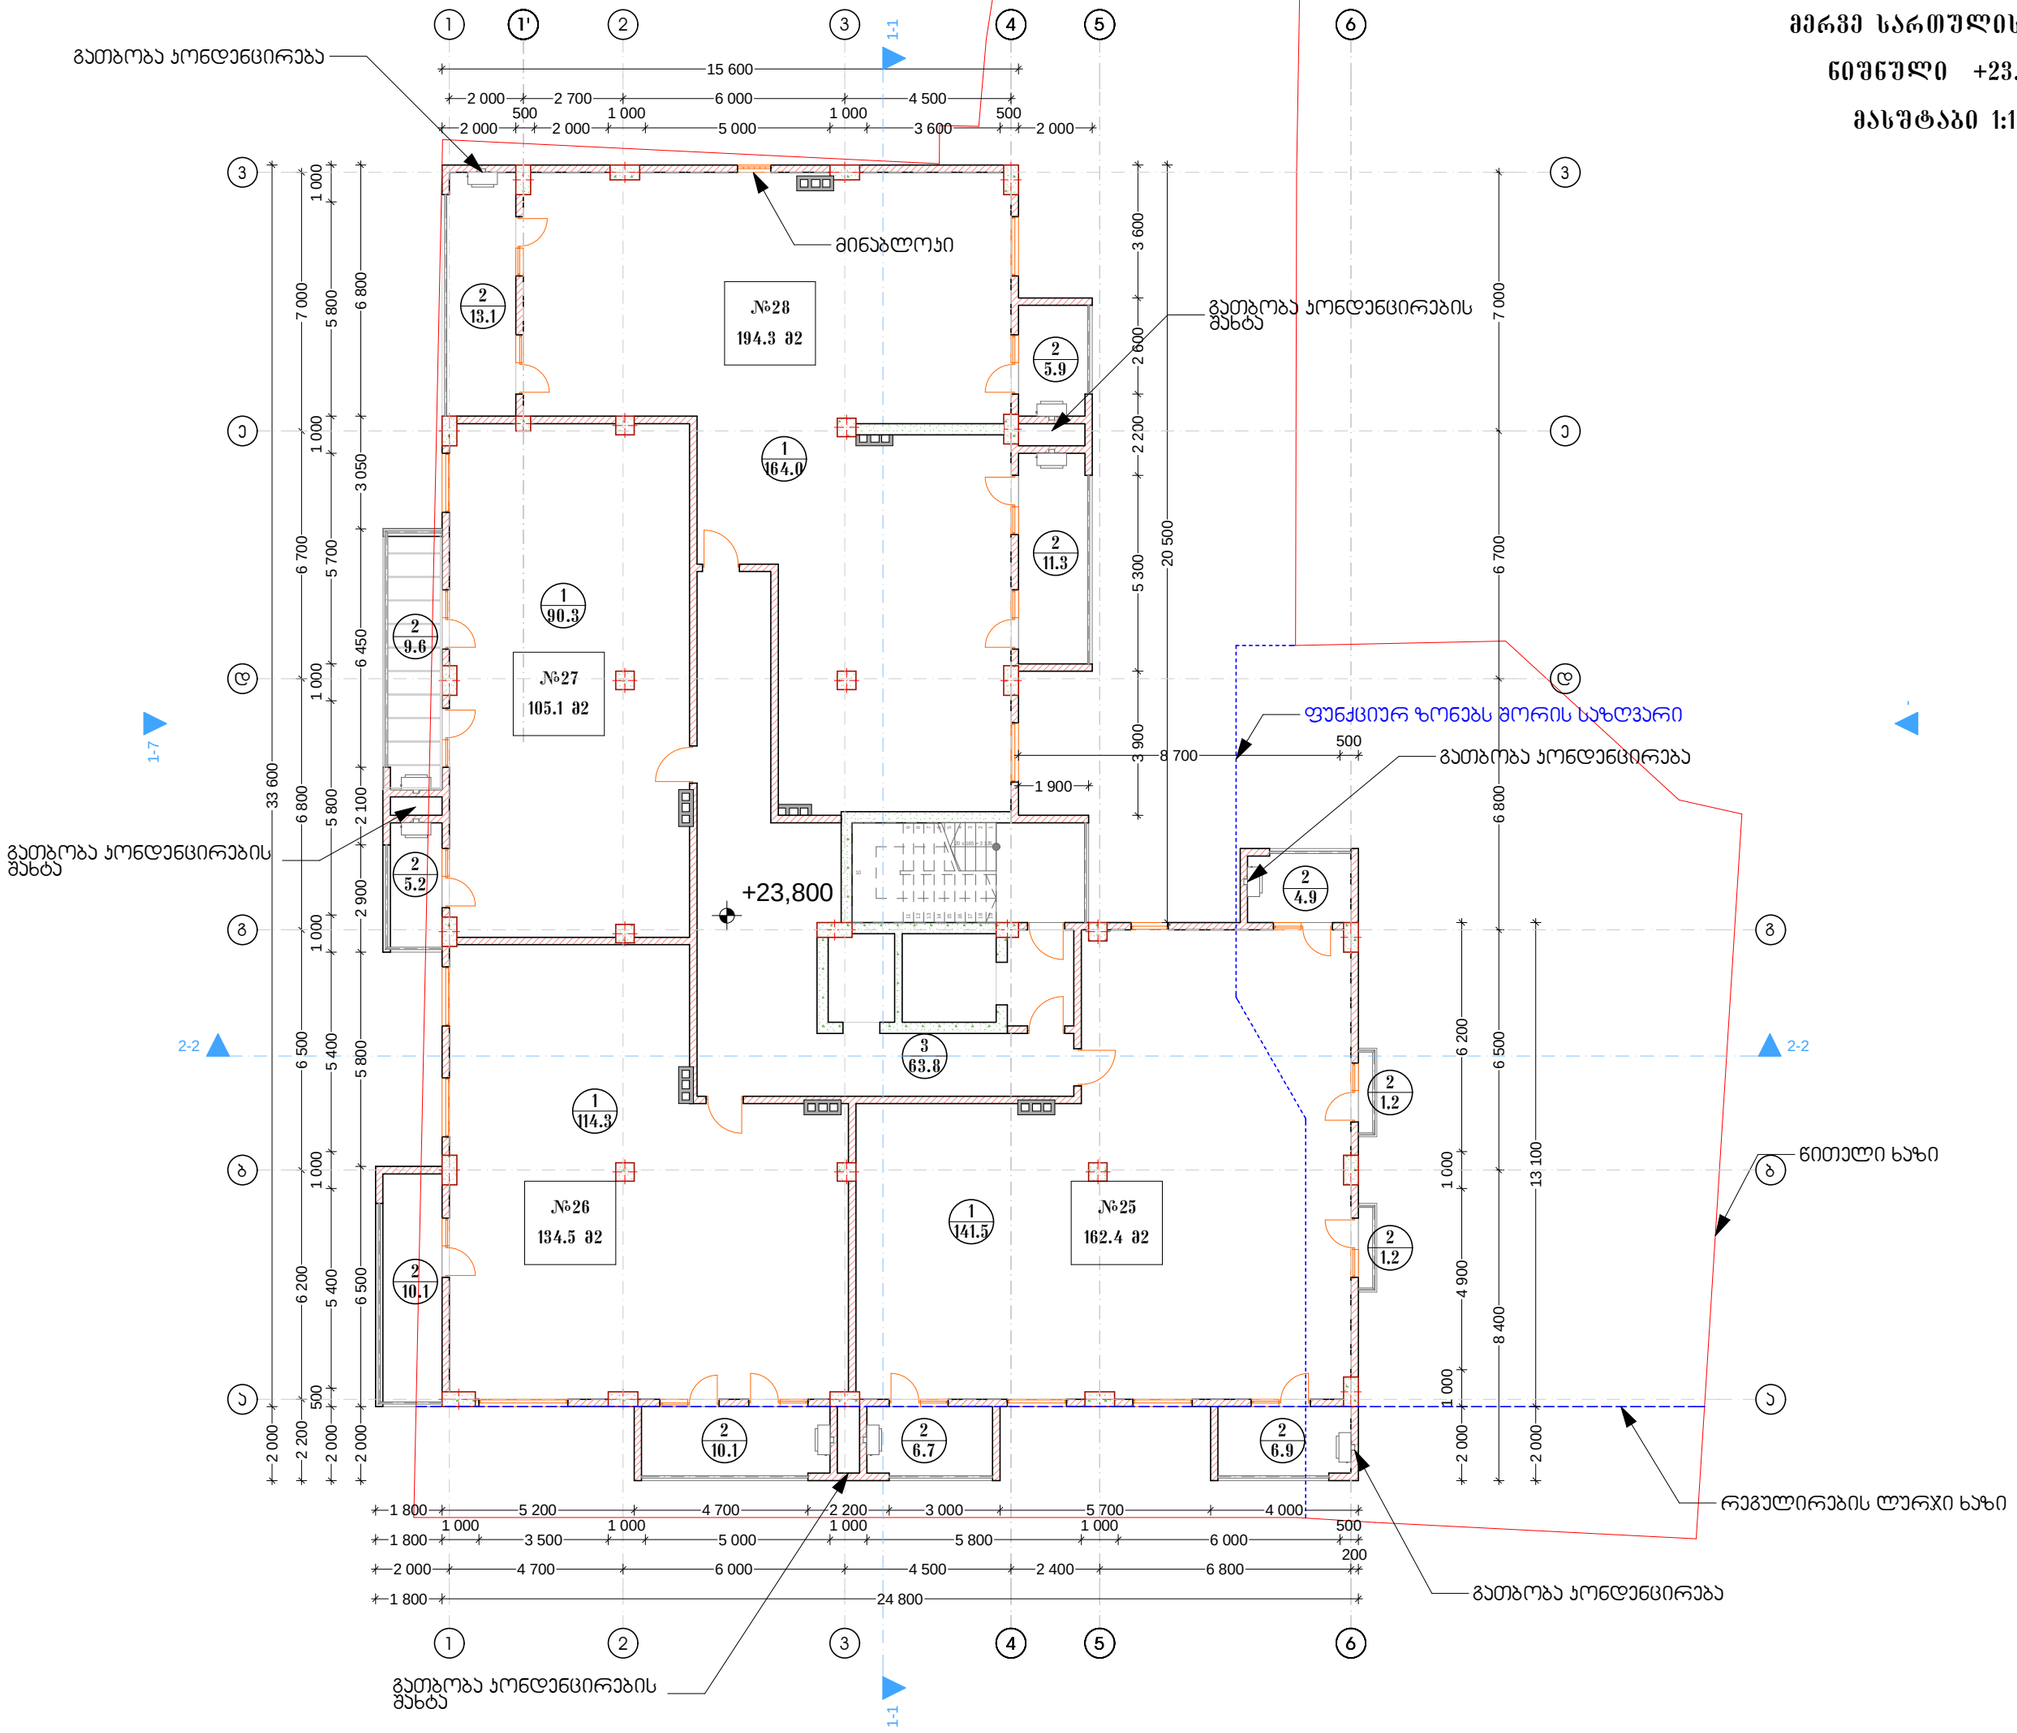

ფორმატი A-2	თბილისი 2016 წ.		
	ღაჟვეთა № 1		

ექსპლიკაცია

1. საცხოვრებელი ფართი
2. აივანი
3. სადარბაზო და კიბის შუკრედი
4. ავტოსადგომი
5. დამხმარე სათავსო
6. კომერციული ფართი

პირობითი ნიშნები

შენიშვნა

1. ნახაზზე სართულის შენობის ნული შეესაბამება აბსოლუტურ ნიშნულ +411.00
2. ნახაზზე ზომები მოცემულია მილიმეტრებში
3. ნახაზის ცვლილება შეიძლება შესრულდეს შემთანხმებული წესის მიხედ ავტორთან

დამკვეთი:	შ.პ.ს გეო ბილდერსი
მისამართი:	თბილისი, დიდუბე-ჩუღურეთის რაიონი წყალტუბოს და აბანოების ქუჩის კვეთა
პროექტის სახელწოდება:	მრავალბინიანი საცხოვრებელი სახლი

თანამდებობა	გვარი	ხელმოწერა	თარიღი
დირექტორი	ლ. ცაავა		
არქიტექტორი	ლ. ცაავა		
შემასრულა	ლ. ცაავა		

სპარეპტის ლოგო	მისამართი
შ.პ.ს. "გეო ბილდერსი"	
მასშტაბი 1:100	
თარიღი 01.02.2016	

სტადია	შეკრებელი	შეკრებები
პროექტი	---	---

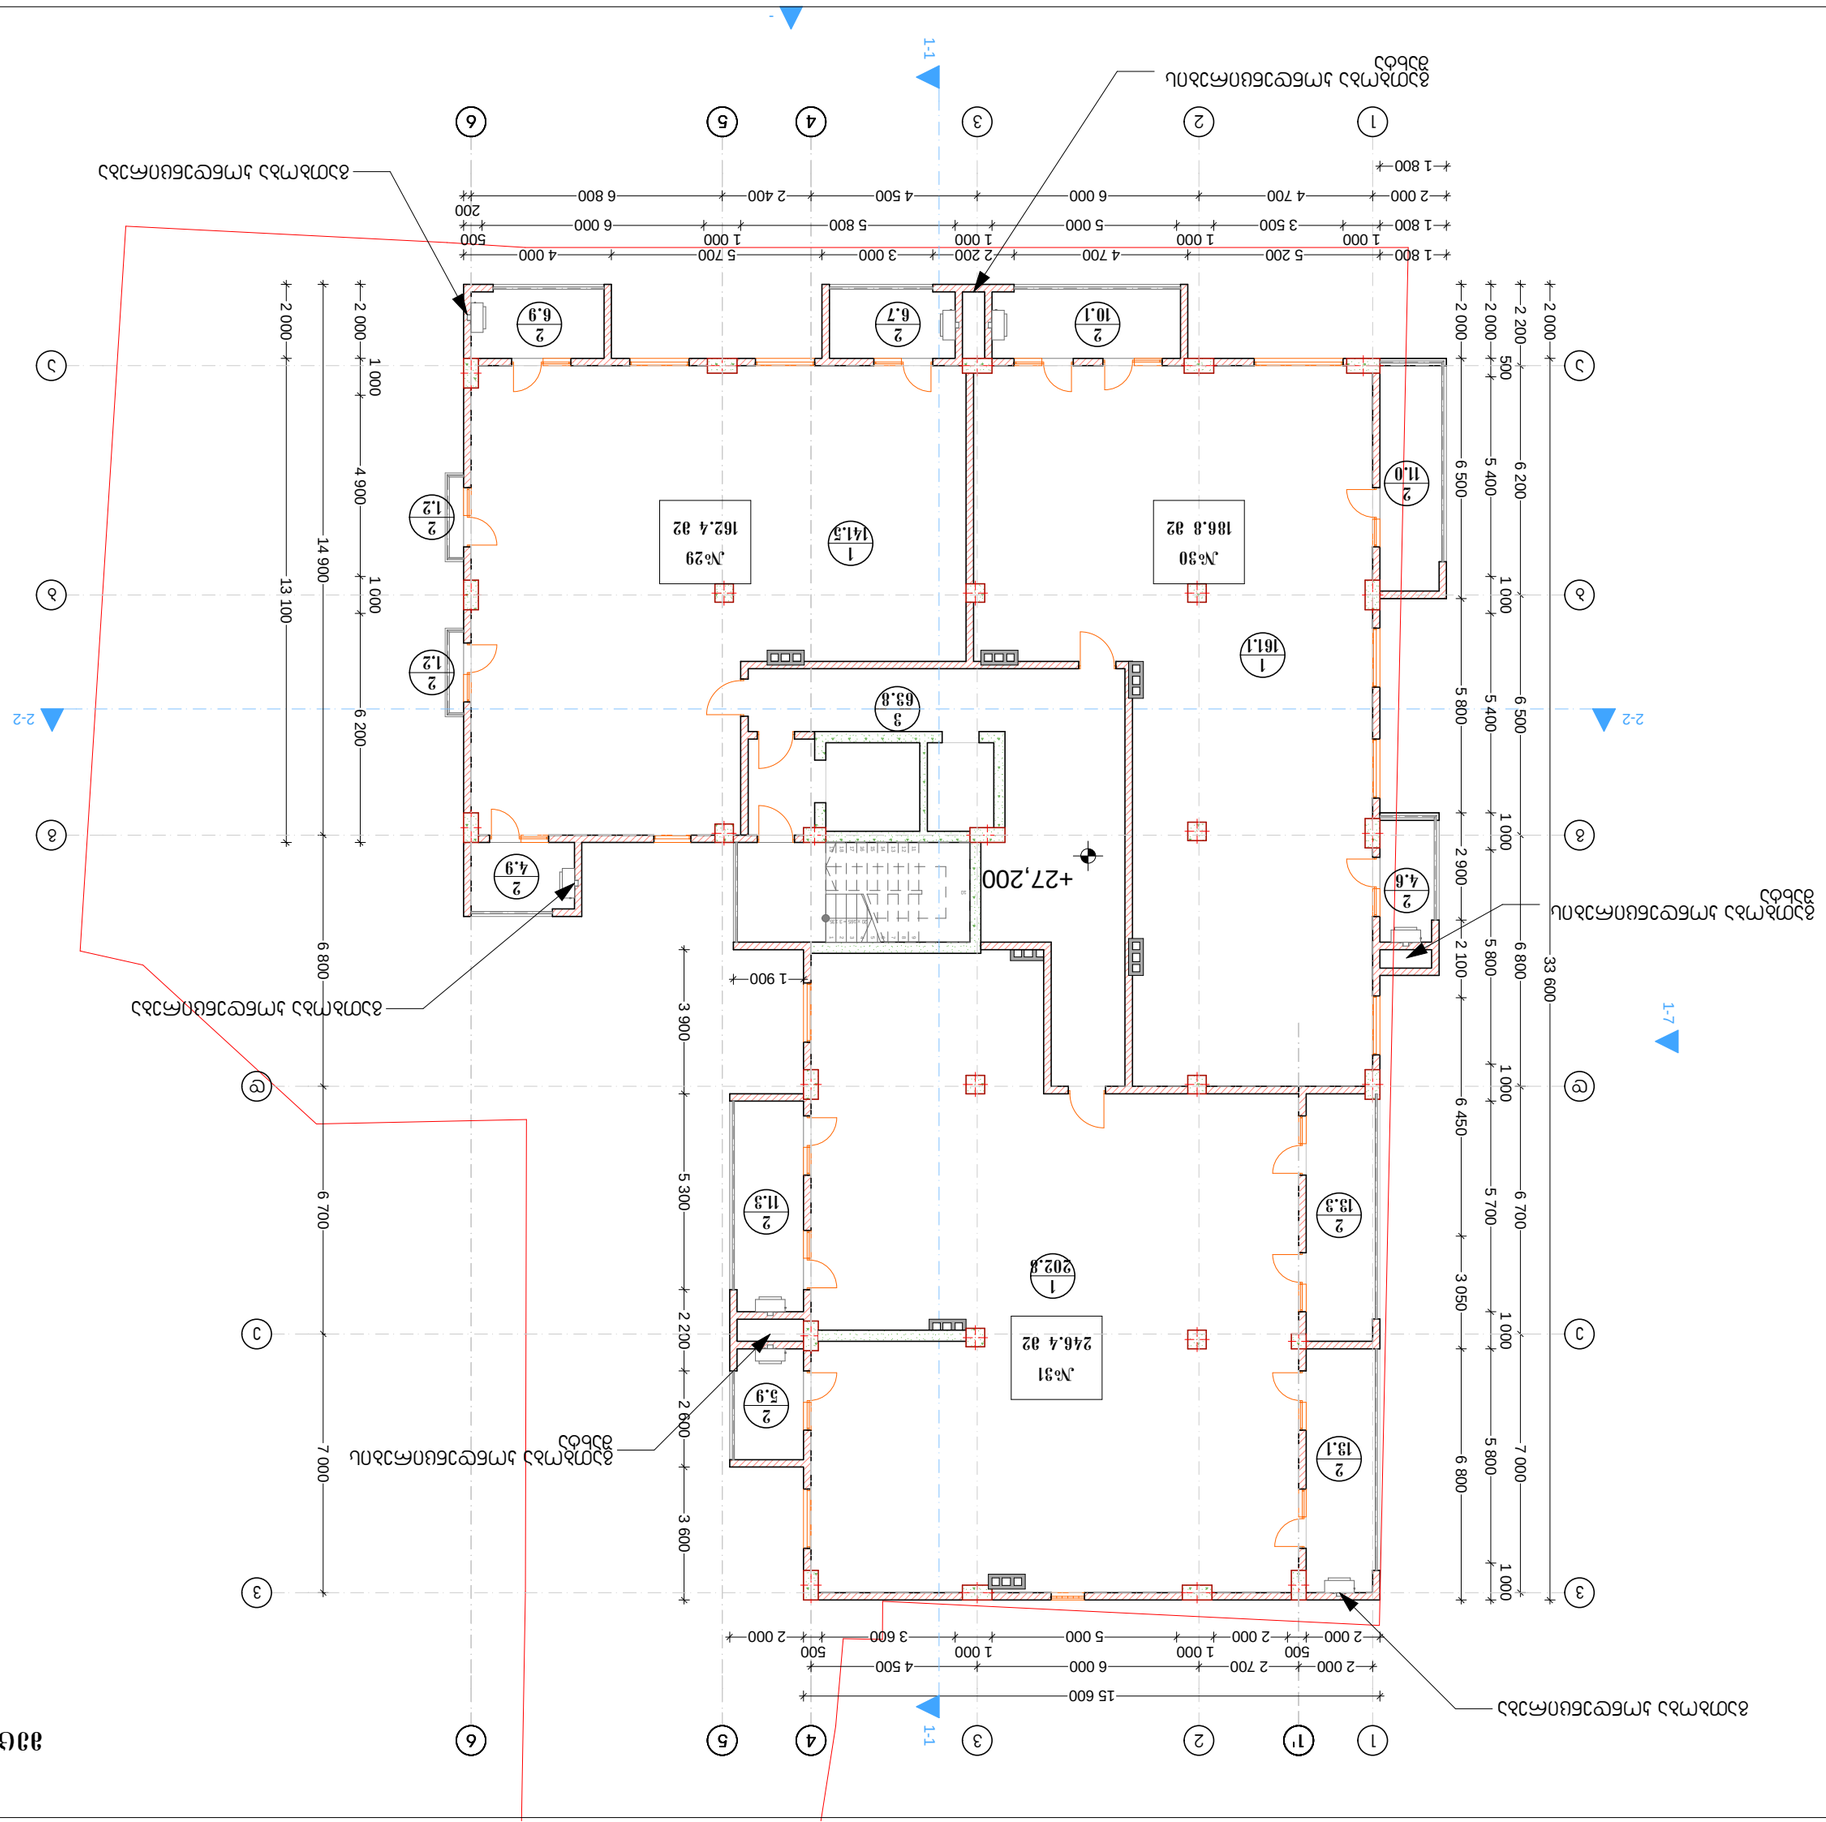




















მეათე სართულის გეგმა

ნიშნული +30.500;

მასშტაბი 1:100

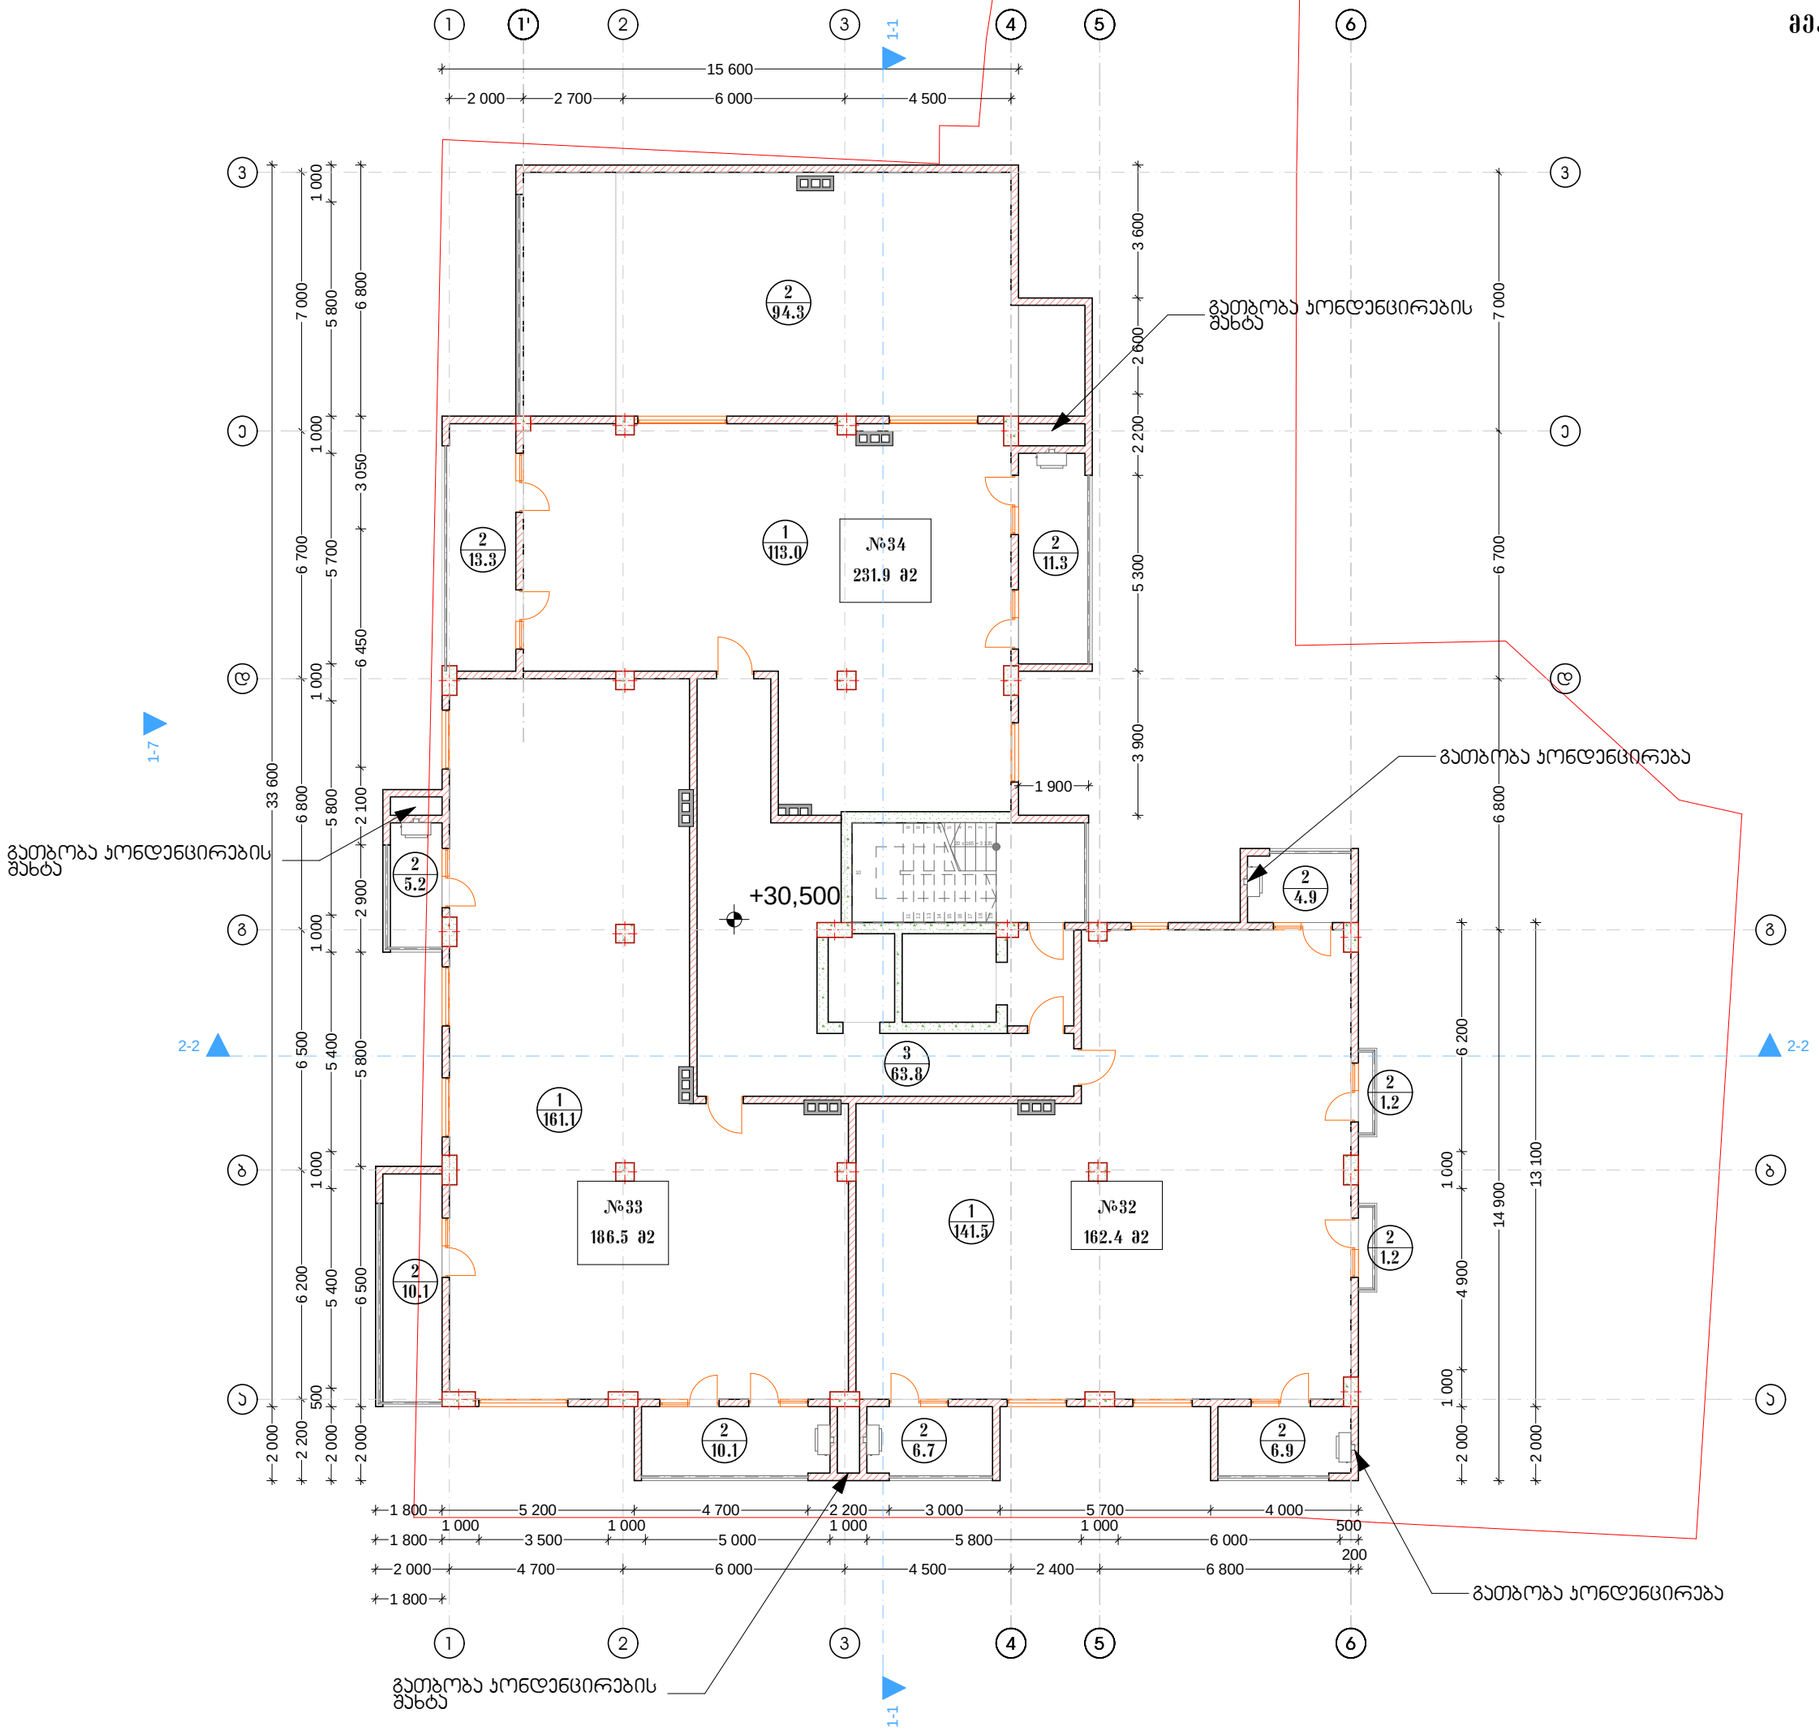

ფორმატი A-2	თბილისი 2016 წ.	
	ნაკვეთის № 1	

ექსპლიკაცია

1. საცხოვრებელი ფართი
2. აივანი
3. სადარბაზო და კიბის შუკრედი
4. ავტოსადგომი
5. დამხმარე სათავსო
6. კომერციული ფართი

პირობითი ნიშნები

შენიშვნა

1. ნახაზზე სარეპერო შენობის ნული შეესაბამება აბსოლუტურ ნიშნულ +411.00
2. ნახაზზე ზომები მოცემულია მილიმეტრებში
3. ნახაზის ყველა ცვლილება შეთანხმებული უნდა იყოს ავტორთან

დამკვეთი: შ.პ.ს ბეღ ბილდერსი

მისამართი: თბილისი, დიდუბე-ჩუღურეთის რაიონი ფყალტუბოს და აბანოძის ქუჩის კვეთა

პროექტის სახელწოდება:

მრავალბინიანი საცხოვრებელი სახლი

თანამდებობა	გვარი	ხელმოწერა	თარიღი
დირექტორი	ლ. ცაავა		
არქიტექტორი	ლ. ცაავა		
შემასრულა	ლ. ცაავა		

სარეპერო ლოგო	მისამართი
შ.პ.ს. "ბეღ ბილდერსი"	
მასშტაბი 1:100	
თარიღი 01.02.2016	

სტადია	ფურცელი	ფურცლები
პროექტი	---	---

ფორმატი A-2	თბილისი 2016 წ.
	დაკვეთა № 1

მეთერთმეტე სართულის გეგმა
ნიშნული +33.800;
მასშტაბი 1:100

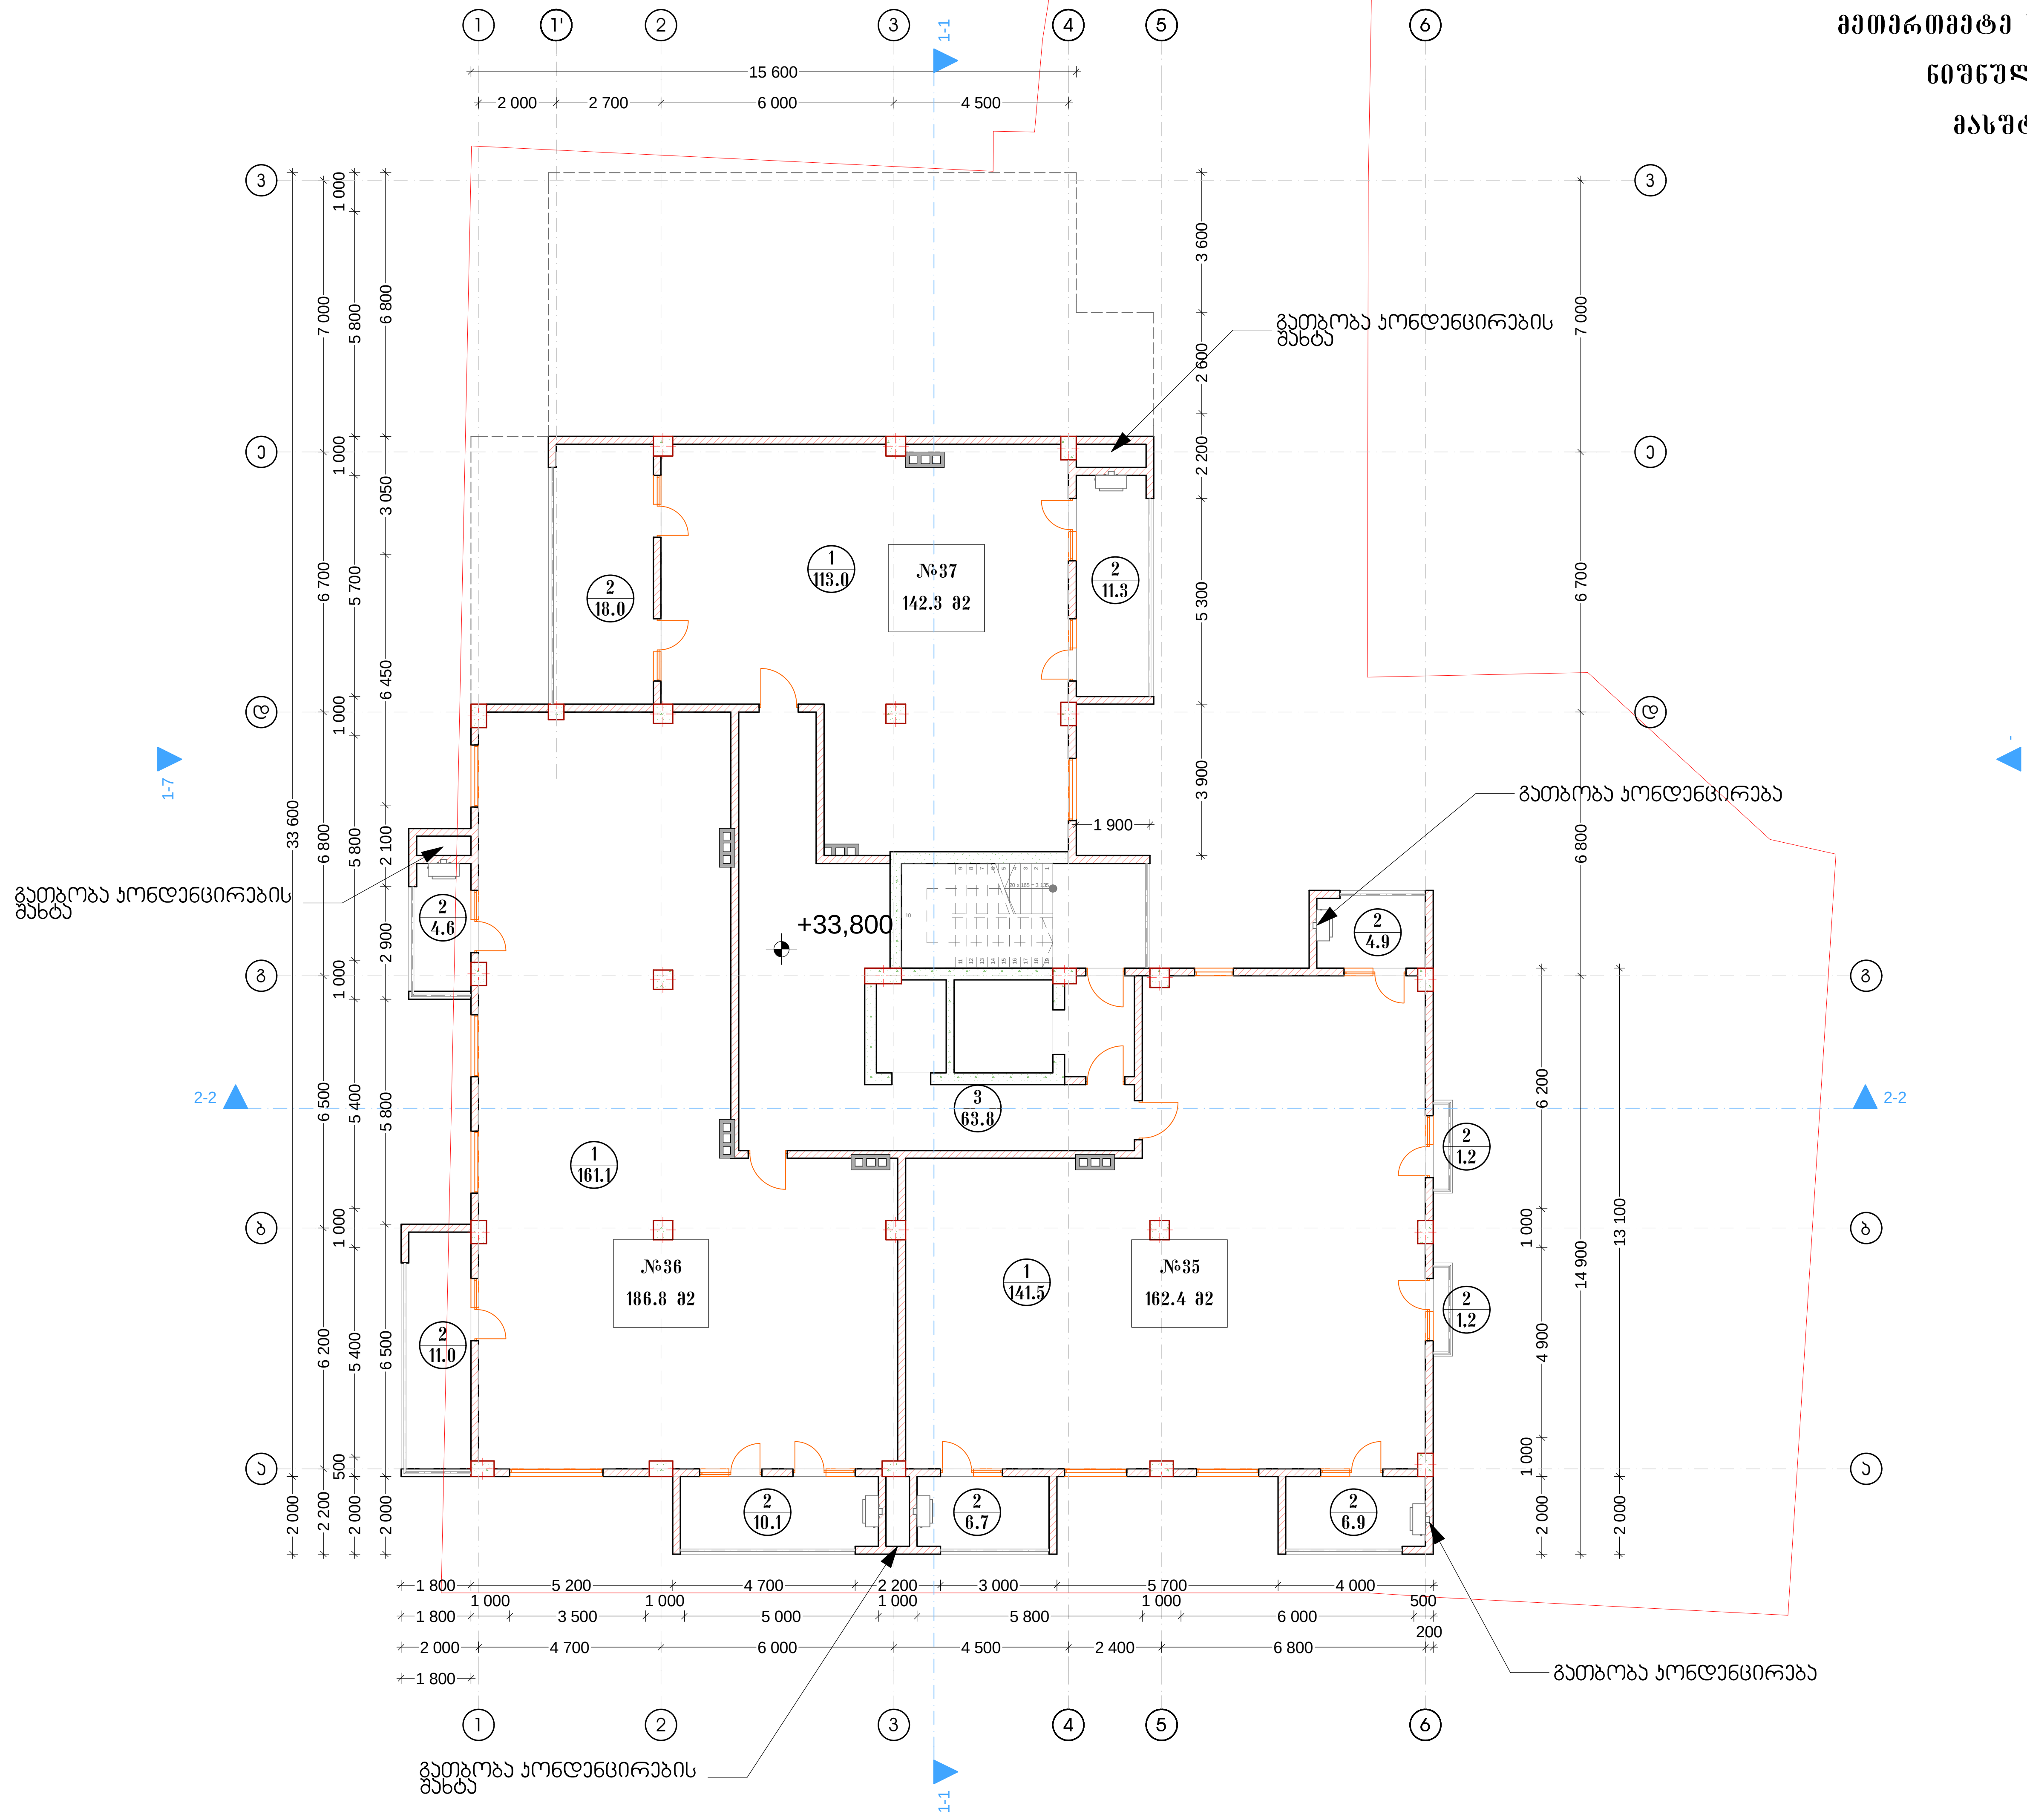

ექსპლიკაცია

1. საცხოვრებელი ფართი
2. აივანი
3. სადარბაზო და კიბის უჯრედი
4. ავტოსადგომი
5. დამხმარე სათავსო
6. კომერციული ფართი

პირობითი ნიშნები

შენიშვნა

1. ნახაზზე საპროექტო შენობის ნული შეესაბამება აბსოლიტურ ნიშნულ +411.00
2. ნახაზზე ზომები მოცემულია მილიმეტრებში
3. ნახაზის ყველა ცვლილება მშენებლობისას შეთანხმებული უნდა იყოს ავტორთან

დამკვეთი: შ.პ.ს გეო ბილდერსი

მისამართი: თბილისი. დიდუბე-ჩუღურეთის რაიონი წყალტუბოს და აბალქის ქუჩის კვეთა

პროექტის სახელწოდება:

მრავალბინიანი საცხოვრებელი სახლი

თანამდებობა	გვარი	ხელმოწერა	თარიღი
დირექტორი	ლ. ცაავა		
არქიტექტორი	ლ. ოქროპირიძე		
შეასრულა	ლ. ოქროპირიძე		

საპროექტოს ლოგო	მისამართი
შ.პ.ს. "გეო ბილდერსი"	

მასშტაბი	1:100
თარიღი	01.02.2016

სტადია	ფურცელი	ფურცლები
პროექტი	---	---

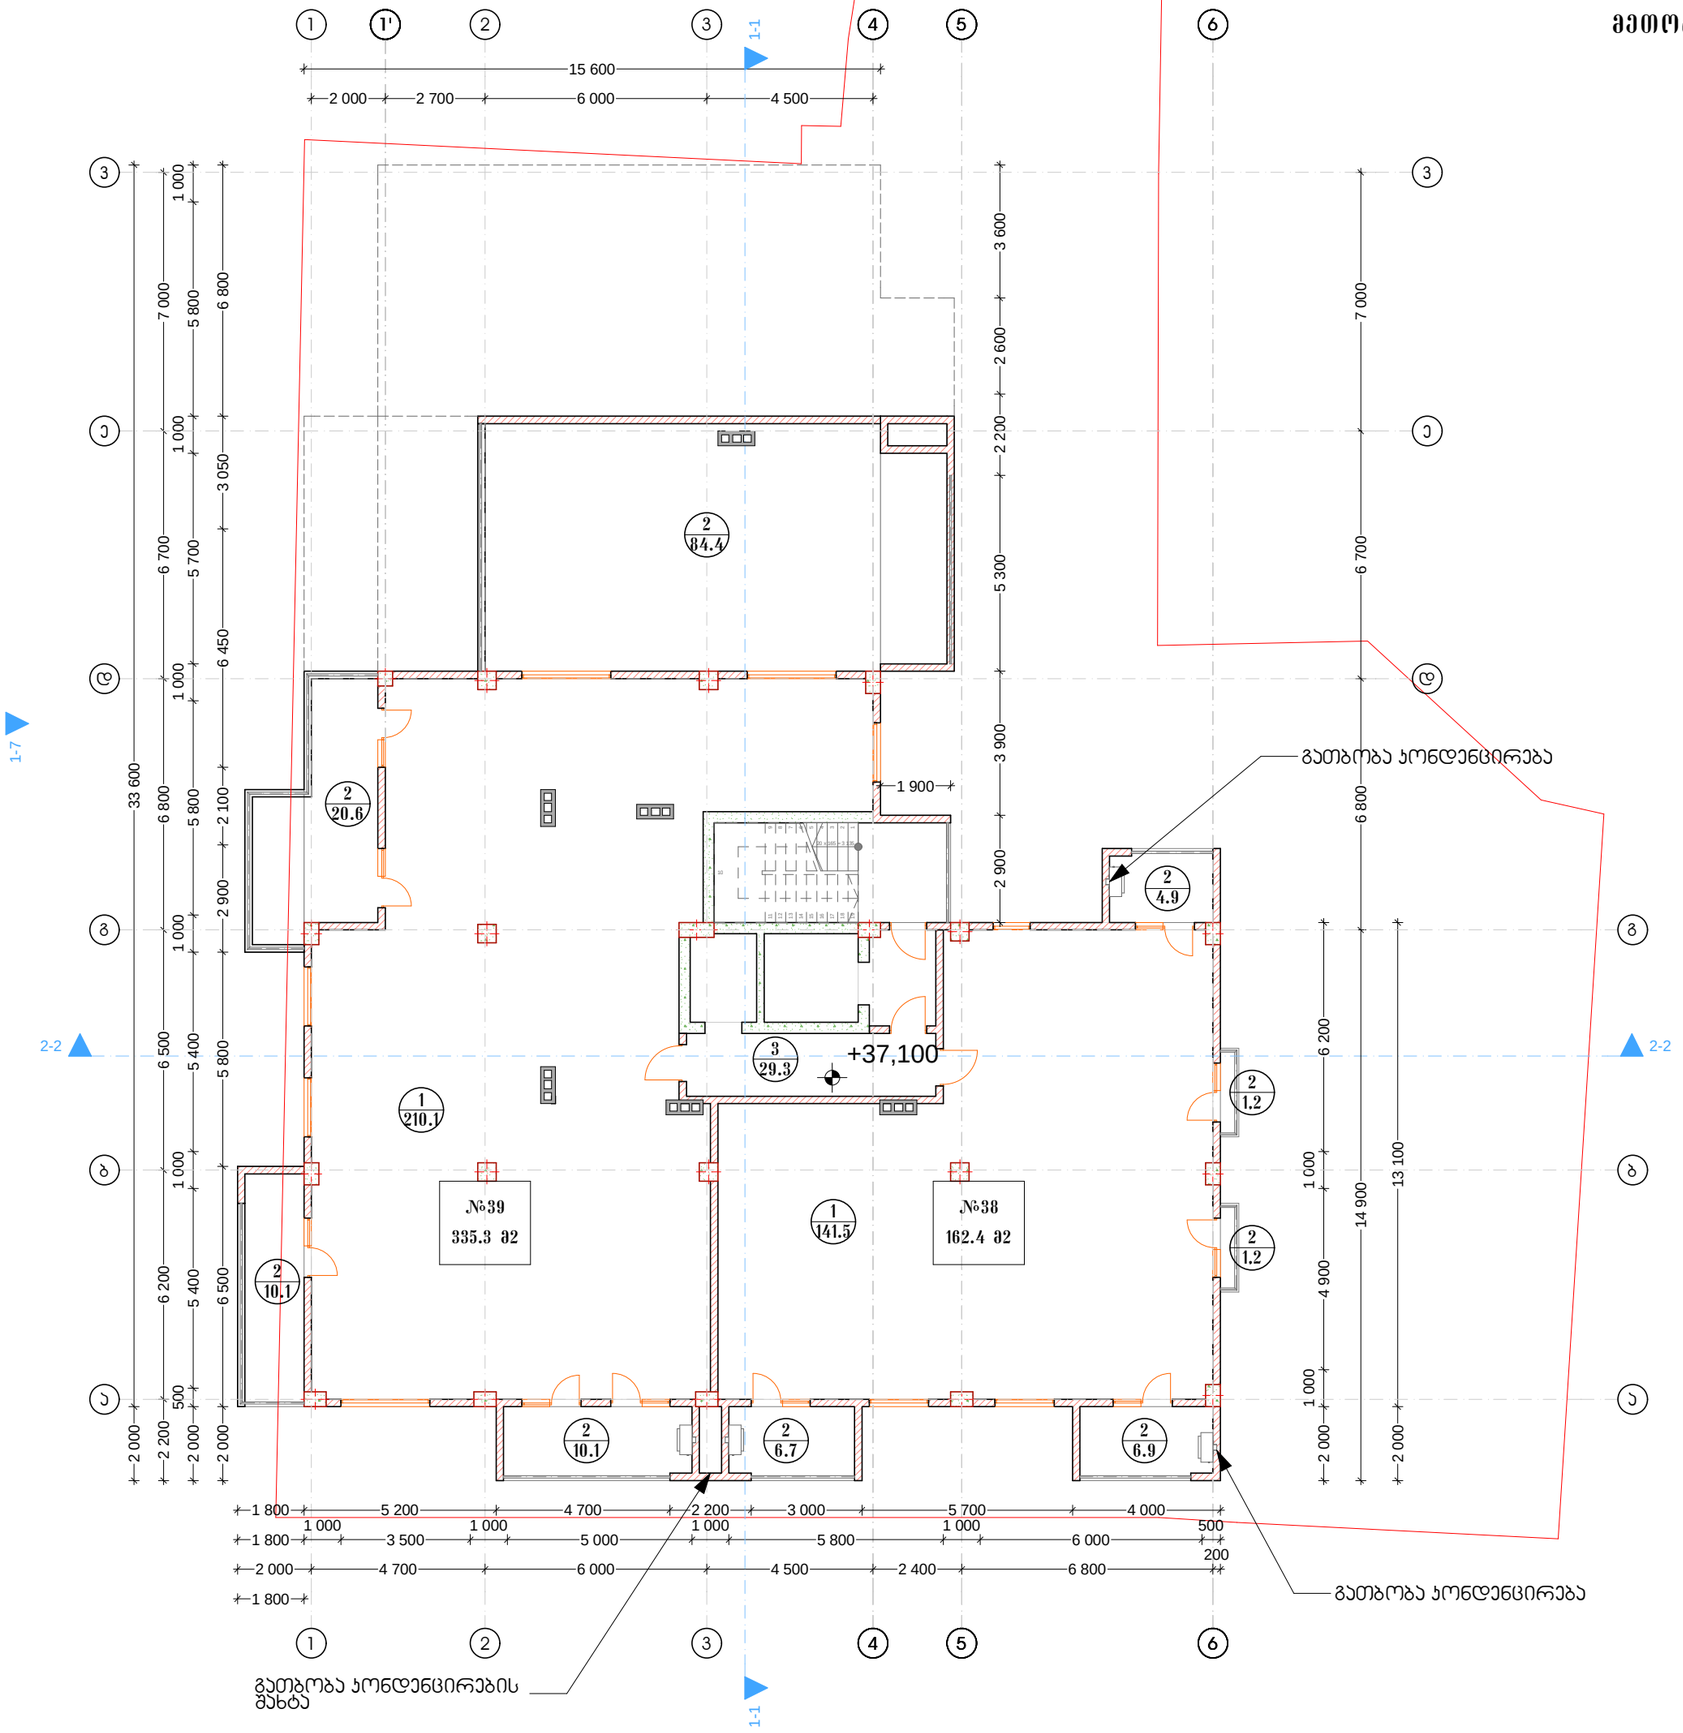

მეთორმეტე სართულის გეგმა

ნიშნული +37.100;

მასშტაბი 1:100

ფრომატი A-2	თბილისი 2016 წ.	
	დაკვეთა № 1	

ექსპლიკაცია

1. საცხოვრებელი ფართი
2. აივანი
3. სადარბაზო და კიბის შჯრედი
4. ავტოსადგომი
5. დამხმარე სათავსო
6. კომერციული ფართი

პირობითი ნიშნები

შენიშვნა

1. ნახაზზე საპროექტო შენობის ნული შეესაბამება აბსოლიტურ ნიშნულ +411.00
2. ნახაზზე ზომები მოცემულია მილიმეტრებში
3. ნახაზის ყველა ცვლილება მუენებლობისას შეთანხმებული უნდა იყოს ავტორთან

დამკვეთი: შ.პ.ს გეო ბილდერსი

მისამართი: თბილისი, დიდუბე-ჩუღურეთის რაიონი წყალტუბოს და აგალკის ქუჩის კვეთა

პროექტის სახელწოდება:

მრავალბინიანი საცხოვრებელი სახლი

თანამდებობა	გვარი	ხელმოწერა	თარიღი
დირექტორი	ლ. ცაავა		
არქიტექტორი	ლ. ოქროპირიძე		
შეასრულა	ლ. ოქროპირიძე		

საპროექტოს ლოგო	მისამართი
შ.პ.ს. "გეო ბილდერსი"	
მასშტაბი 1:100	
თარიღი 01.02.2016	

სტადია	ფურცელი	ფურცლები
პროექტი	---	---

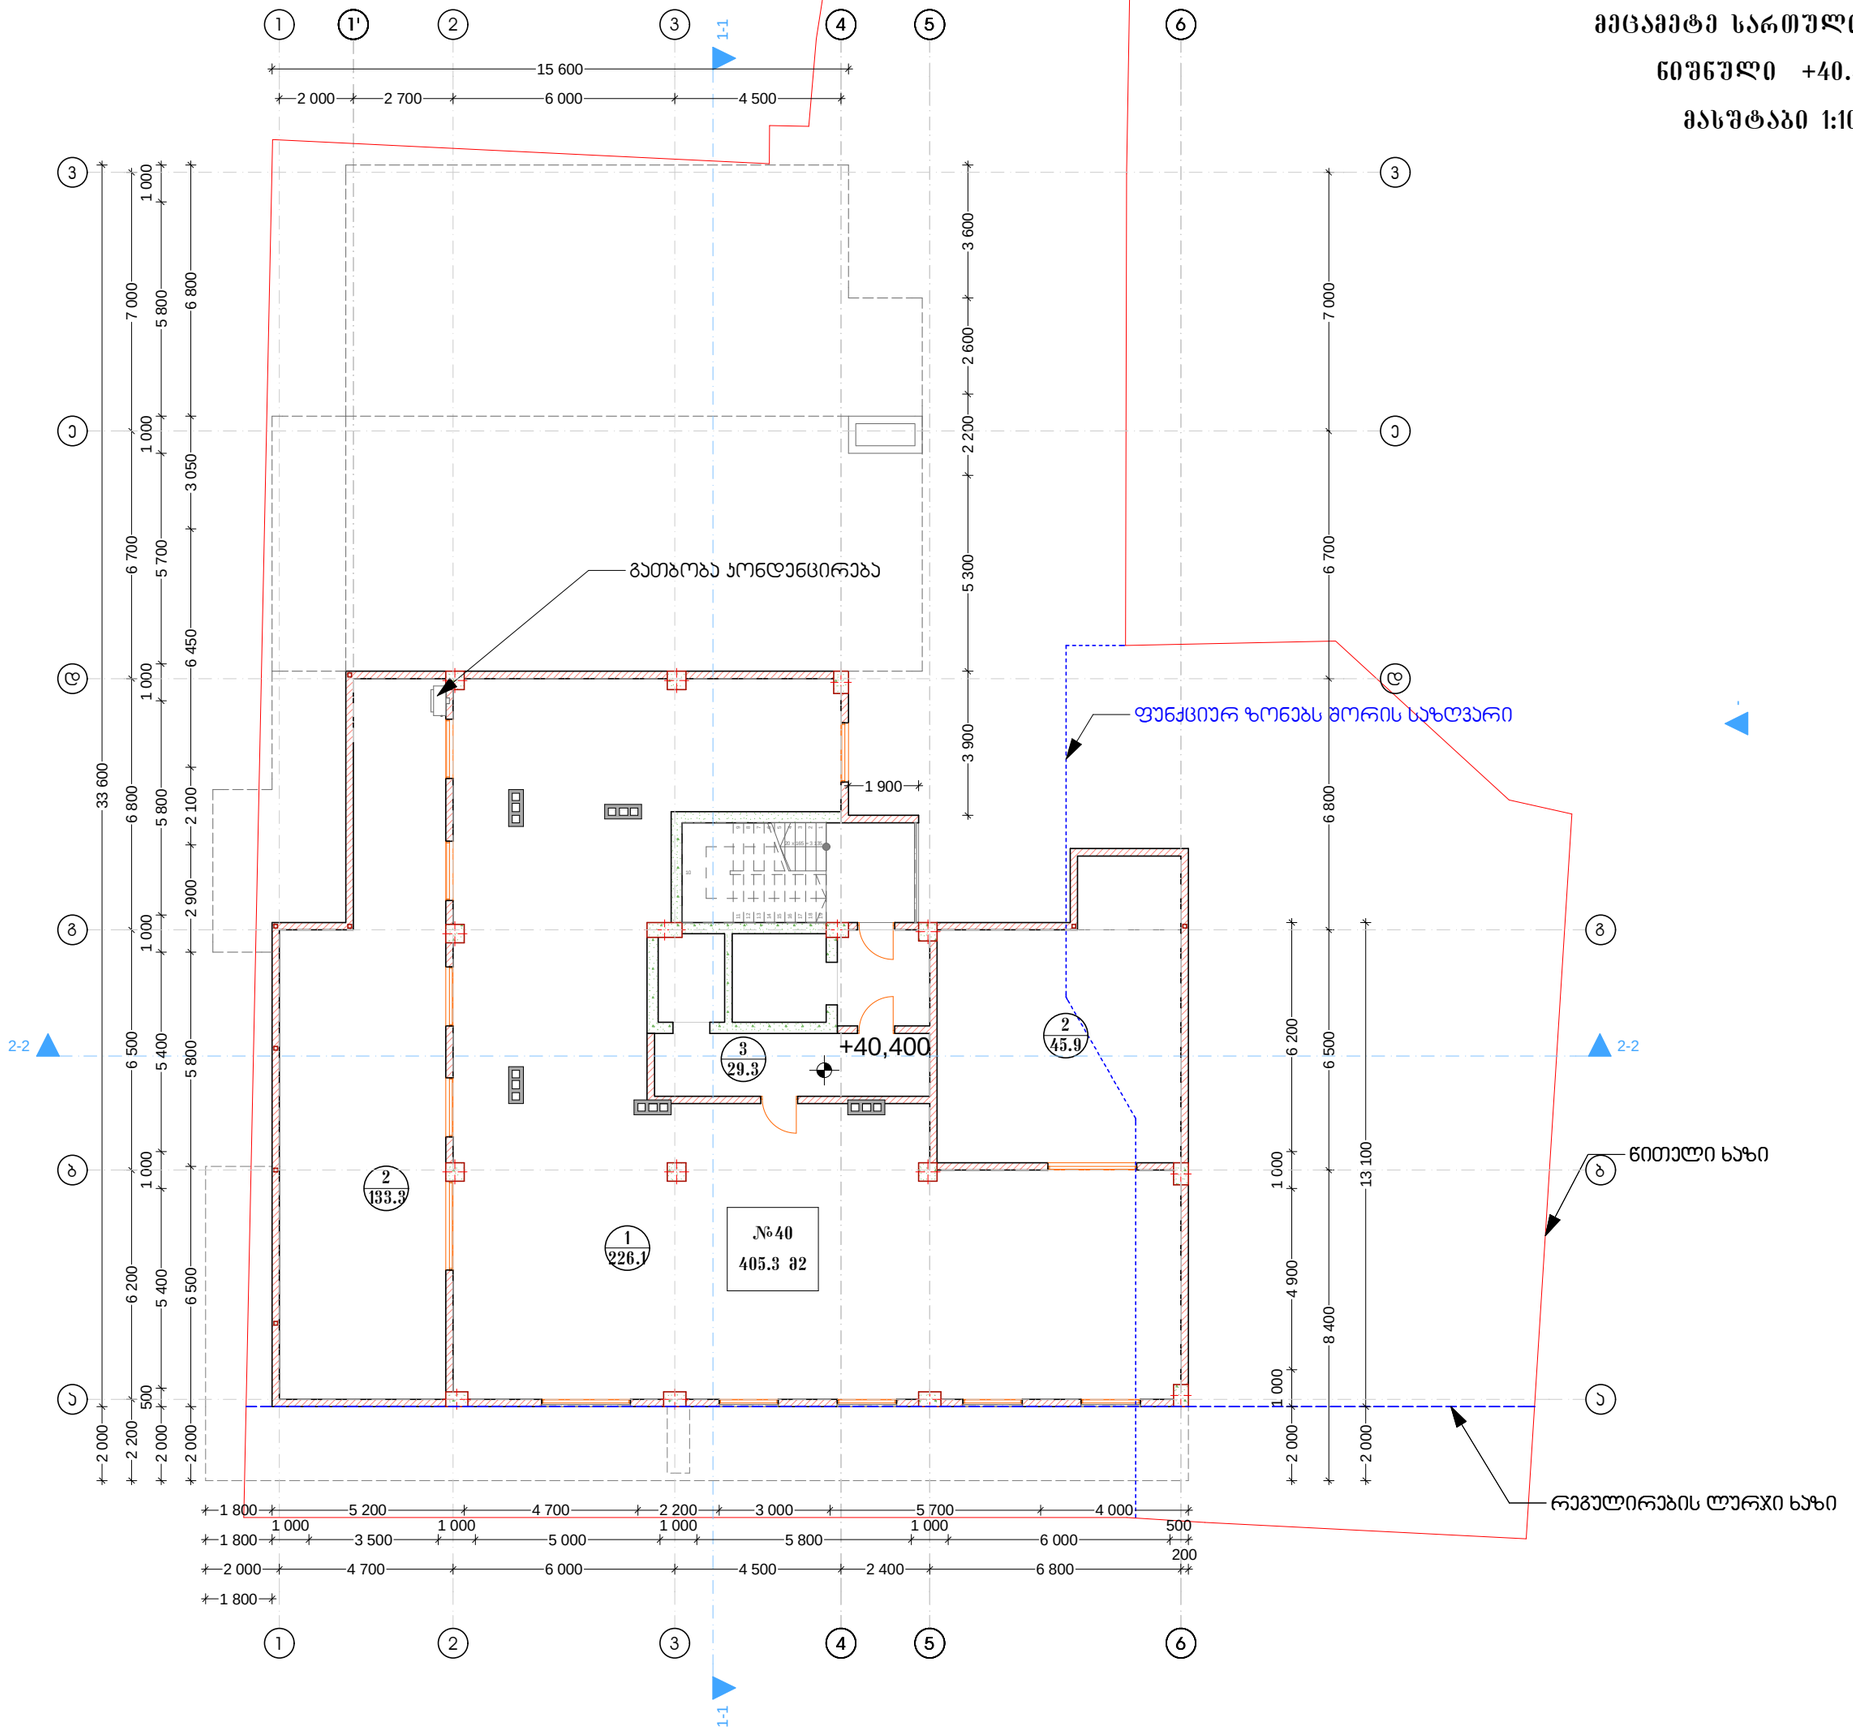

მეცამეტე სართულის გეგმა

ნიშნული +40.400:

მასშტაბი 1:100

ფრომატი A-2	თბილისი 2016 წ.
	დაკვეთა № 1

ექსპლიკაცია

1. საცხოვრებელი ფართი
2. აივანი
3. სადარბაზო და კიბის შჯრედი
4. ავტოსადგომი
5. დამხმარე სათავსო
6. კომერციული ფართი

პირობითი ნიშნები

შენიშვნა

1. ნახაზზე საპროექტო შენობის ნული შეესაბამება აბსოლიტურ ნიშნულ +411.00
2. ნახაზზე ზომები მოცემულია მილიმეტრებში
3. ნახაზის ყველა ცვლილება მუენებლობისას შეთანხმებული უნდა იყოს ავტორთან

დამკვეთი: შ.პ.ს გეო ბილდერსი

მისამართი: თბილისი, დიდუბე-ჩუღურეთის რაიონი წყალტუბოს და აბალძის ქუჩის კვეთა

პროექტის სახელწოდება:

მრავალბინიანი საცხოვრებელი სახლი

თანამდებობა	გვარი	ხელმოწერა	თარიღი
დირექტორი	ლ. ცაავა		
არქიტექტორი	ლ. ოქროპირიძე		
შეასრულა	ლ. ოქროპირიძე		

საპროექტოს ლოგო	მისამართი
შ.პ.ს. "გეო ბილდერსი"	

მასშტაბი	1:100
თარიღი	01.02.2016

სტადია	ფურცელი	ფურცლები
პროექტი	---	---

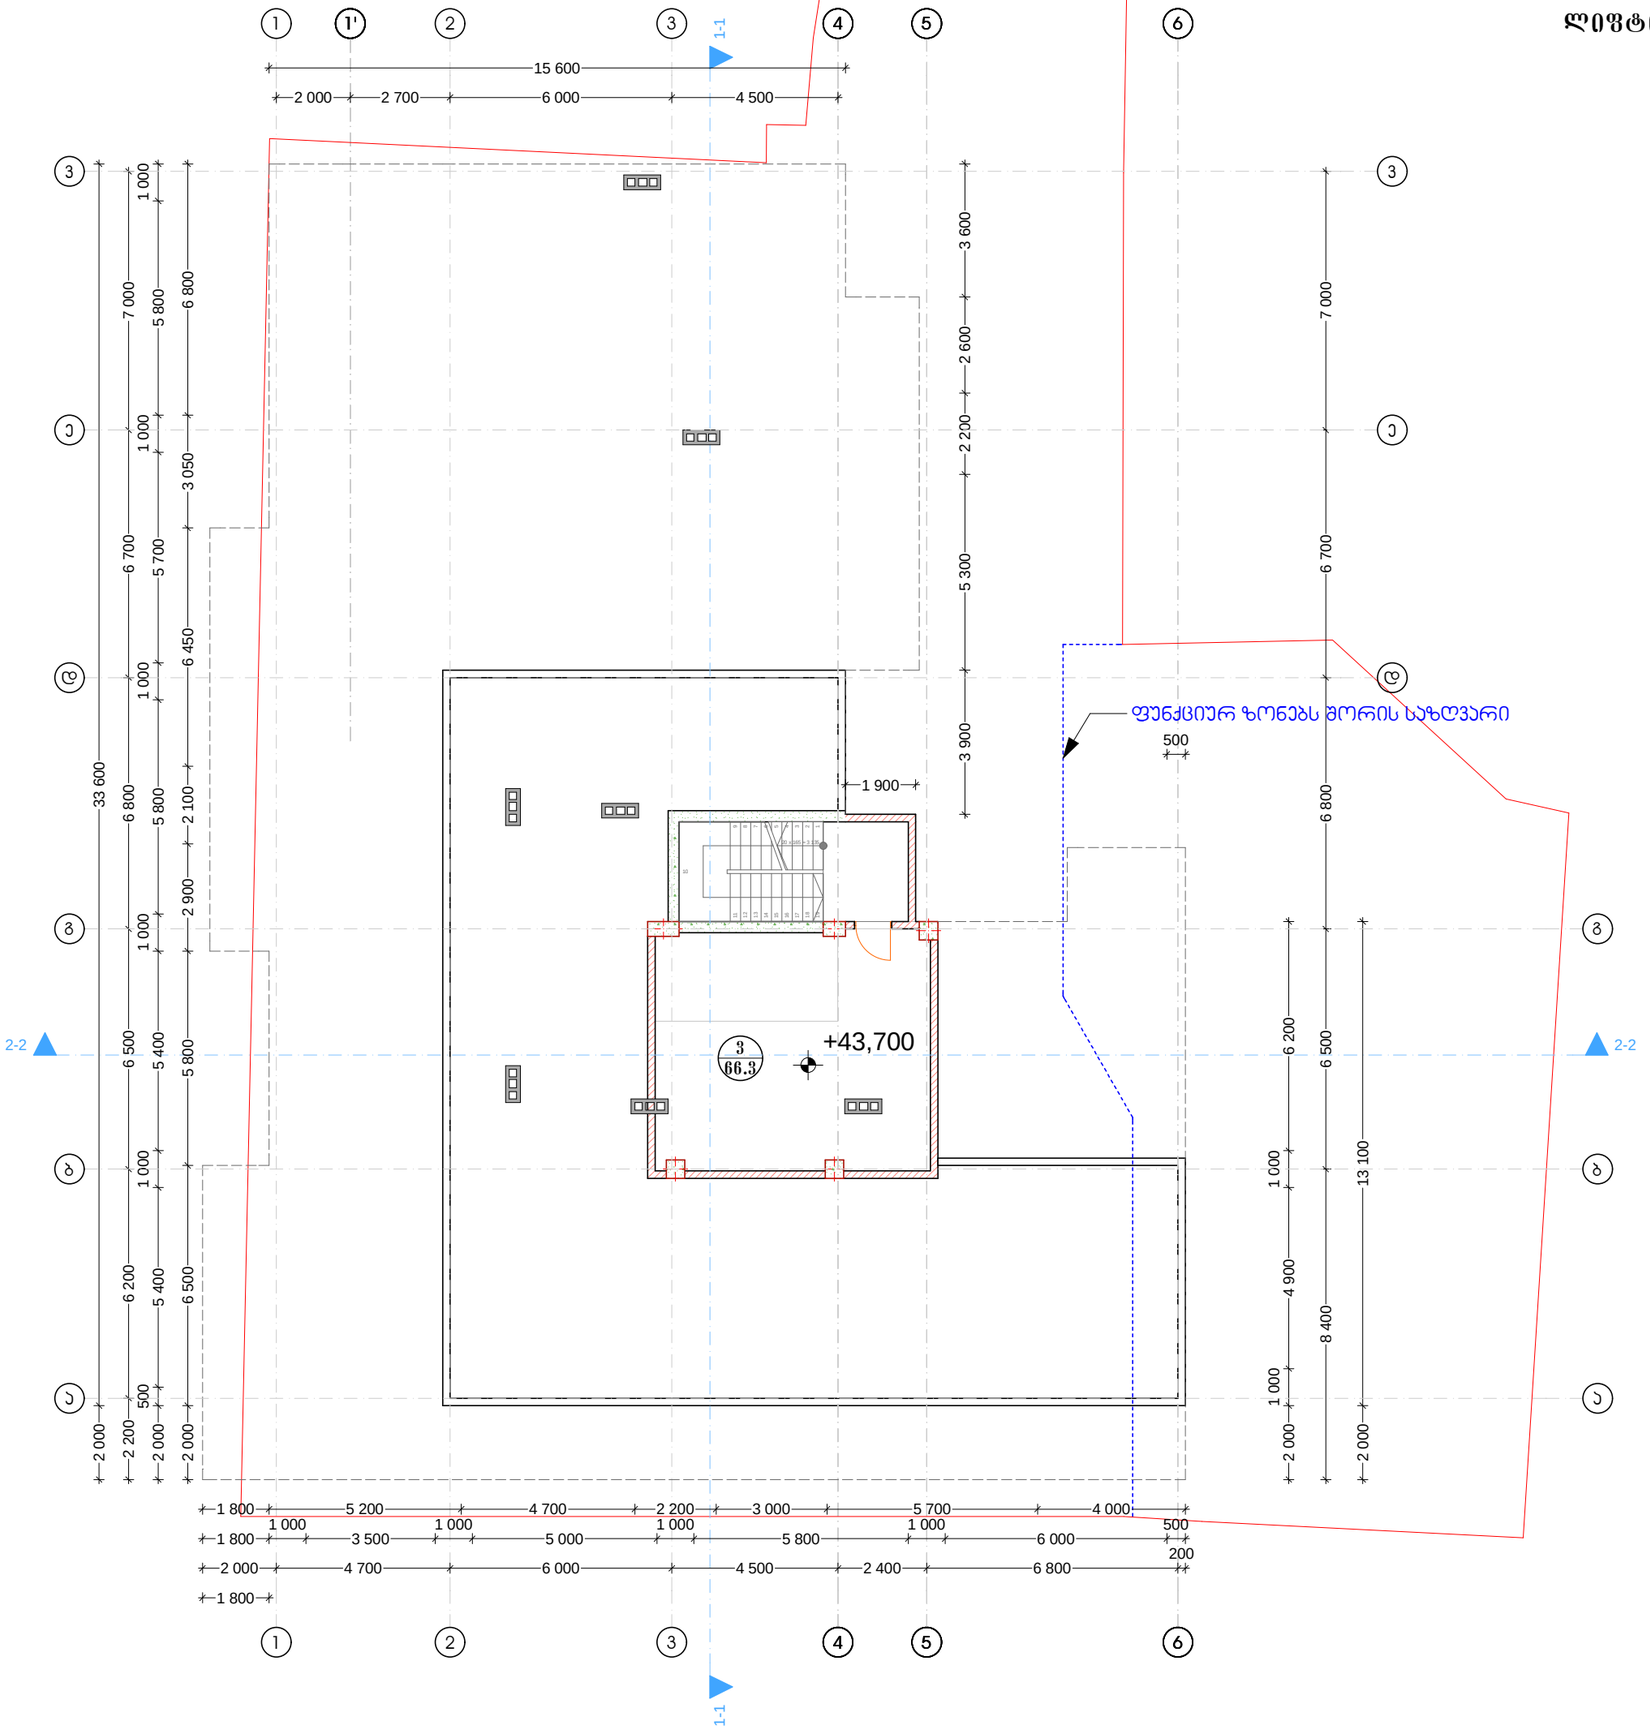

ლიფტის სამანქანის სართულის გეგმა

ნიშნული +43.700:

მასშტაბი 1:100

ფრომატი A-2	თბილისი 2016 წ.
	დაკვეთა № 1

ექსპლიკაცია

1. საცხოვრებელი ფართი
2. აივანი
3. სადარბაზო და კიბის შჯრედი
4. ავტოსადგომი
5. დამხმარე სათავსო
6. კომერციული ფართი

პირობითი ნიშნები

შენიშვნა

1. ნახაზზე საპროექტო შენობის ნული შეესაბამება აბსოლიტურ ნიშნულ +411.00
2. ნახაზზე ზომები მოცემულია მილიმეტრებში
3. ნახაზის ყველა ცვლილება მშენებლობისას შეთანხმებული უნდა იყოს ავტორთან

დამკვეთი: შ.პ.ს გეო ბილდერსი

მისამართი: თბილისი, დიდუბე-ჩუღურეთის რაიონი წყალტუბოს და აგალკის ქუჩის კვეთა

პროექტის სახელწოდება:

მრავალბინიანი საცხოვრებელი სახლი

თანამდებობა	გვარი	ხელმოწერა	თარიღი
დირექტორი	ლ. ცაავა		
არქიტექტორი	ლ. ოქროპირიძე		
შეასრულა	ლ. ოქროპირიძე		

საპროექტოს ლოგო	მისამართი
შ.პ.ს. "გეო ბილდერსი"	

მასშტაბი	1:100
თარიღი	01.02.2016

სტადია	ფურცელი	ფურცლები
პროექტი	---	---




























მეორე სართულის გეგმა

ნიშნული +4.100;

მასშტაბი 1:100

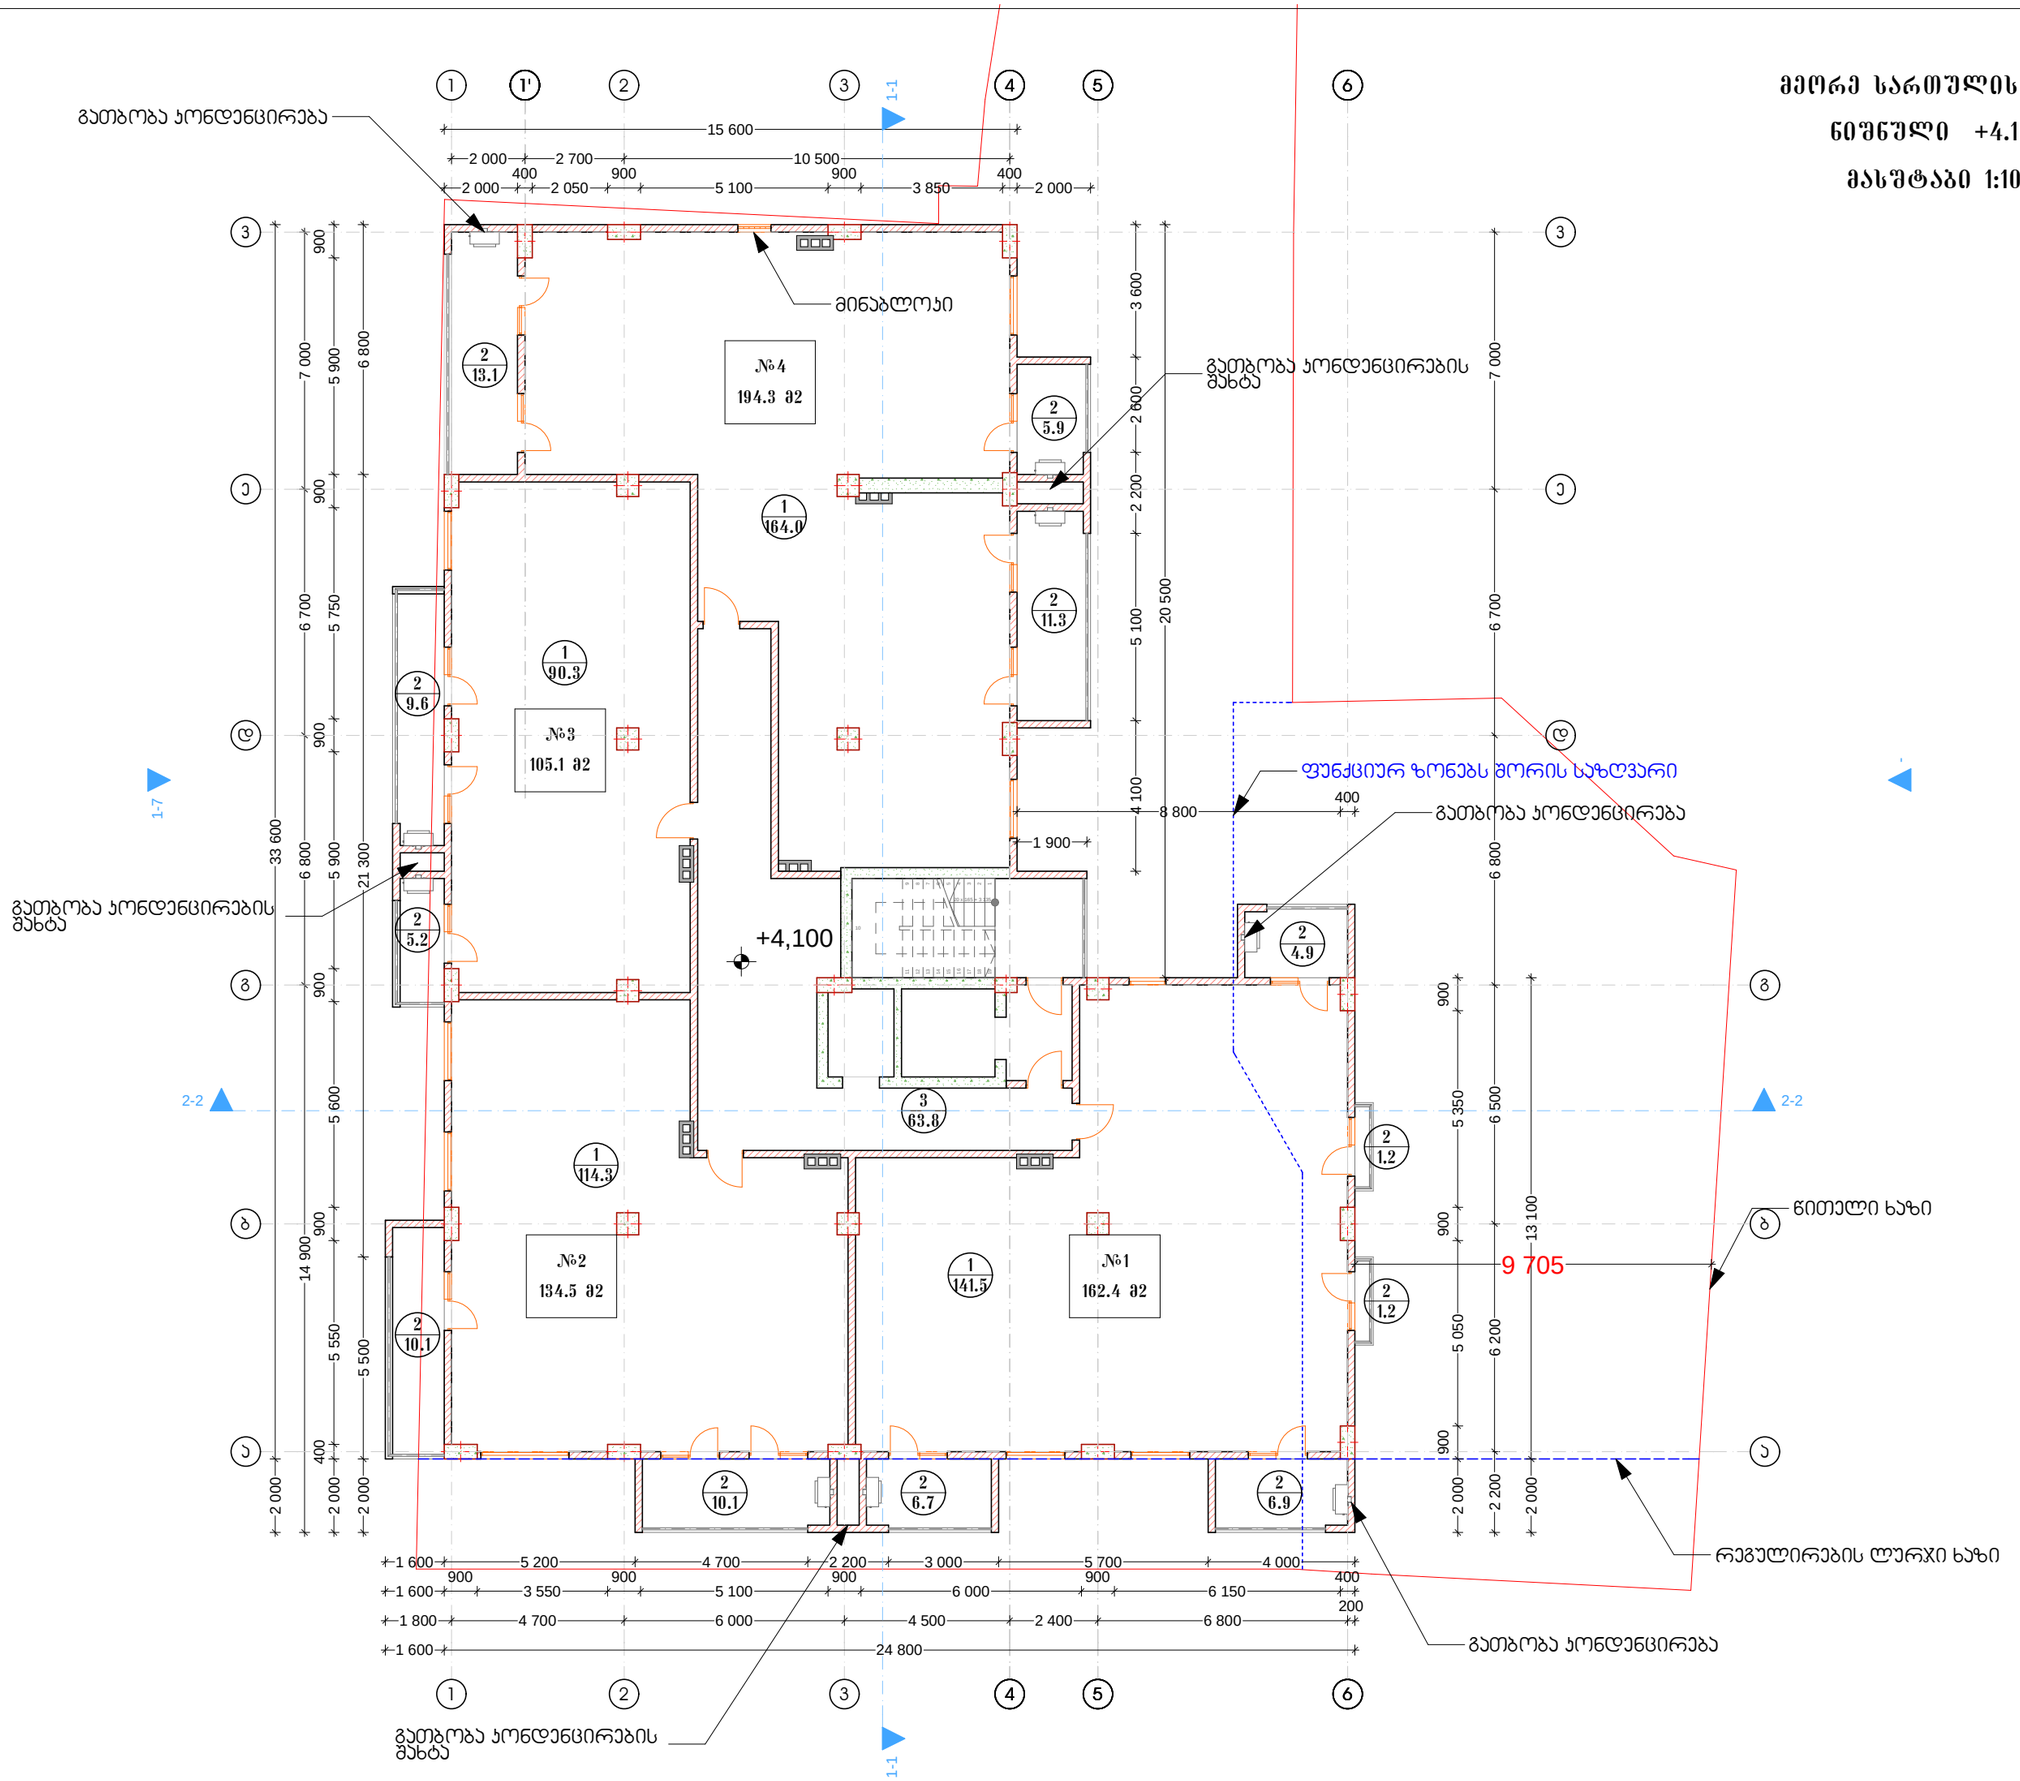

შრომატი A-2	თბილისი 2016 წ.	
	დაკვეთა № 1	

ექსპლიკაცია

1. საცხოვრებელი შარი
2. აივანი
3. სადარბაზო და კიბის უჯრედი
4. ავტოსადგომი
5. დამხმარე სათავსო
6. კოვერციული შარი

პირობითი ნიშნები

შენიშვნა

1. ნახაზზე საკონტროლო შენიშვნის ნული შესაბამება აბსოლუტურ ნიშნულ +411.00
2. ნახაზზე ზომები მოცემულია მილიმეტრებში
3. ნახაზის ყველა ცვლილება შენიშვნალოგისას შეთანხმებული უნდა იყოს ავტორთან

დამკვეთი: შ.პ.ს გეო ბილდერსი

მისამართი: თბილისი, დიდუბე-ჩუღურეთის რაიონი წყალტუბოს და აბაღის ქუჩის კვეთა

პროექტის სახელწოდება:

მრავალბინიანი საცხოვრებელი სახლი

თანამდებობა	გვარი	ხელმოწერა	თარიღი
დირექტორი	ლ. ცაავა		
არქიტექტორი	ლ. ოქროპირიძე		
შესრულა	ლ. ოქროპირიძე		

პროექტის ლოგო	მისამართი
შ.პ.ს. "გეო ბილდერსი"	
მასშტაბი	1:100
თარიღი	01.02.2016

სტადია	შეკვეთილი	შეკვეთების
პროექტი	---	---