avtosadgomis farTi - 3218.01 m²

sardafis farTi (j/f) - 1069.68 m²

sadarbazoebis (j/f) - 217.05 m²

-2 -6.400 sarTuli

damkveTi moq.
Teimuraz TaTeSvili

q. TbilisSi,
guramiSvilis 78

proeqtis saxelwodeba:

TbilisSi guramiSvilis gamz#78-Si mravalbiniani sacxovrebeli kompleqsis proeqti

S.p.s. "eskizi XXI"

Tanamdeboba	gvari
sapr. direqtori	a. razmaZe
pr. mT. arq.	m. CxaiZe
pr. avtori	m. CxaiZe
Seasrula	o. dumbaZe
maStabi	1:100

rezervuari

43,41 m²

diafragma

12-16 z-v1 RerZebSi daemata sardafi

150,54 m²

konstruqtoris daskvnis Sedegad amovarda kolonaTa rigi

769,63 m²

konstruqtoris daskvnis Sedegad Seicvala saavtomobilo pandusis konfiguracia

149,51 m²

a-a1 da 6-7 RerZebSi damatebulia sardafi

arsebuli mezobeli avtofarexis kedeli

aRniSnuli daferviT naCvenebia diafragmebi

arsebuli kolonebi

avtosadgomis farTi - 3218.01 m²

sardafis farTi (j/f) - 1112.71 m²

sadarbazoebis (j/f) - 217.05 m²

-1 -3.200 sarTuli

damkveTi moq.
Teimuraz TaTeSvili

q. TbilisSi,
guramiSvilis 78

proeqtis saxelwodeba:

TbilisSi guramiSvilis gamz#78-Si mravalbiniani sacxovrebeli kompleqsis proeqti

S.p.s. "eskizi XXI"

Tanamdeboba	gvari
sapr. direqtori	a. razmaZe
pr. mT. arq.	m. CxaiZe
pr. avtori	m. CxaiZe
Seasrula	o. dumbaZe
maStabi	1:100

43,41 m²

962,17 m²

diafragma

konstruqtoris daskvnis Sedegad amovarda kolonaTa rigi

konstruqtoris daskvnis Sedegad Seicvala saavtomobilo pandusis konfiguracia

arsebuli mezobeli avtofarexis kedeli

80X80 sm-s nacvlad aris 50X50-sm kolona monoliTuri kedeli gatarebulia 5-5 RerZze 6-6-is nacvlad

monoliTuri kedeli

arsebuli kolonebi

moSenebis farTi - 2558.88 m²
k2-is saangariSo farTi - 2195.02 m²
sadarbazoebis (j/f) - 363.86 m²
komerciuli farTi (j/f) - 2018.24 m²

kedelia vitraJis nacvlad

Secvlilia kibis konfiguracia
diafragma
Secvlilia kibis gabaritebi
Secvlilia fitraJebis zomebi
sadarbazoSi asasvleli kibe moewyoba 3-3 RerZis paralelurad
tixari 80 sm-iT gadaadgilebulia 5-5 RerZis mimarT
kalidoris zoma Semcirebulia
arsebuli kolonebi
A-1
A-2

120,21 m²
71,28 m²
289,95 m²
71,69 m²
50,63 m²
122,04 m²
121,69 m²
48,08 m²
67,91 m²
120,89 m²
116,69 m²
49,38 m²
69,96 m²
120,91 m²
139,09 m²
270,57 m²
120,28 m²
52,90 m²
83,02 m²
274,93 m²

block E
block D
block C

7,91
40,79
15,65
10,50
13,53
2,55
24,00
9,37
7,43
4,52
9,21
34,41
2,64
6,73
25,57
53,00
34,00
25,75

1
±0.000
sarTuli

damkveTi moq.
Teimuraz TaTeSvili

q. TbilisSi,
guramiSvilis 78

proeqtis saxelwodeba:
TbilisSi guramiSvilis gamz#78-Si mravalbiniani sacxovrebeli kompleqsis proeqti

S.p.s. "eskizi XXI"

Tanamdeboba	gvari
sapr. direqtori	a. razmaZe
pr. mT. arq.	m. CxaiZe
pr. avtori	m. CxaiZe
Seasrula	o. dumbaZe
maStabi	1:100

k2-is saangariSo farTi **2195.02** m²

fanjris nacvlad moewyoba kari

k2-is saangariSo farTi - 1982.34 m²
sadarbazoebis (j/f) - 345.47 m²
binebis jamuri farTi - 1855.44 m²
sazafxulo farTi (j/f) - 378.68 m²

kibis ujredSi Riobia mowyobili fasadze, liftebTan ki fanjara 140X160sm zomebis
Secvlilia sadarbazos konfiguracia sarTulebze

kibis ujredSi Riobia mowyobili fasadze, liftebTan ki fanjara 140X160sm zomebis
Secvlilia sadarbazos konfiguracia sarTulebze

kibis ujredSi Riobia mowyobili fasadze, liftebTan ki fanjara 140X160sm zomebis
Secvlilia sadarbazos konfiguracia sarTulebze

aivanze gauqmebulia dekoraciuli kedlebi

Secvlilia sadarbazos konfiguracia sarTulebze
kibis ujredSi Riobia mowyobili fasadze, liftebTan ki fanjara 140X160sm zomebis

moewyoba vitraJi

moewyoba vitraJi

mowyobilia fanjara karis nacvlad

Riobia karis nacvlad

diafragma

A-1 A-2

block E block D block C

17,00 m² 3,23 m² 17,00 m² 62,21 m² 6,98 m² 53,98 m² 11,37 m² 10,67 m² 54,32 m² 53,78 m² 179,44 m² 121,18 m² 14,61 m² 14,61 m² 13,02 m²

7,91 40,79 9,37 7,43 4,52 9,21 34,41 6,73 25,57 15,65 10,50 13,53 2,55 24,00 2,64 53,00 34,00 25,75

k2-is saangariSo farTi **1982.34** m²

2	5.000 sarTuli
damkveTi moq. Teimuraz TaTeSvili	
q. TbilisSi, guramiSvilis 78	
proeqtis saxelwodeba: TbilisSi guramiSvilis gamz#78-Si mravalbiniani sacxovrebeli kompleqsis proeqti	
S.p.s. "eskizi XXI"	
Tanamdeboba	gvari
sapr. direqtori	a. razmaZe
pr. mT. arq.	m. CxaiZe
pr. avtori	m. CxaiZe
Seasrula	o. dumbaZe
maStabi	1:100

fanjris nacvlad moewyoba kari

k2-is saangariSo farTi - 1968.17 m²
sadarbazoebis (j/f) - 345.59 m²
binebis jamuri farTi - 1846.92 m²
sazafxulo farTi (j/f) - 230.91 m²

kibis ujredSi Riobia mowyobili fasadze, liftebTan ki fanjara 140X160sm zomebis
Secvlilia sadarbazos konfiguracia sarTulebze

aivanze gauqmebulia dekoraciuli kedlebi

kibis ujredSi Riobia mowyobili fasadze, liftebTan ki fanjara 140X160sm zomebis
Secvlilia sadarbazos konfiguracia sarTulebze

aivanze gauqmebulia dekoraciuli kedlebi

Secvlilia sadarbazos konfiguracia sarTulebze
kibis ujredSi Riobia mowyobili fasadze, liftebTan ki fanjara 140X160sm zomebis

Riobia karis nacvlad

diafragma

block E

block D

block C

3	8.400 sarTuli
damkveTi moq. Teimuraz TaTeSvili	
q. TbilisSi, guramiSvilis 78	
proeqtis saxelwodeba: TbilisSi guramiSvilis gamz#78-Si mravalbiniani sacxovrebeli kompleqsis proeqti	
S.p.s. "eskizi XXI"	
Tanamdeboba	gvari
sapr. direqtori	a. razmaZe
pr. mT. arq.	m. CxaiZe
pr. avtori	m. CxaiZe
Seasrula	o. dumbaZe
maStabi	1:100

k2-is saangariSo farTi **1968.17** m²

k2-is saangariSo farTi	1968.17 m²
sadarbazoebis (j/f)	345.59 m²
binebis jamuri farTi	1846.92 m²
sazafxulo farTi (j/f)	230.91 m²

fanjris nacvlad moewyoba kari

kibis ujredSi Riobia mowyobili fasadze, liftebTan ki fanjara 140X160sm zomebis

Secvlilia sadarbazos konfiguracia sarTulebze

aivanze gauqmebulia dekoraciuli kedlebi

diafragma

block E

block D

block C

4	11.800 sarTuli

damkveTi moq.
Teimuraz TaTeSvili

q. TbilisSi, guramiSvilis 78

proeqtis saxelwodeba:
TbilisSi guramiSvilis gamz#78-Si mravalbiniani sacxovrebeli kompleqsis proeqti

S.p.s. "eskizi XXI"

Tanamdeboba	gvari
sapr. direqtori	a. razmaZe
pr. mT. arq.	m. CxaiZe
pr. avtori	m. CxaiZe
Seasrula	o. dumbaZe
maStabi	1:100

k2-is saangariSo farTi **1968.17** m²

fanjris nacvlad moewyoba kari

k2-is saangariSo farTi - 1934.64 m²
sadarbazoebis (j/f) - 345.59 m²
binebis jamuri farTi - 1810.65 m²
sazafxulo farTi (j/f) - 260.78 m²

kibis ujredSi Riobia mowyobili fasadze,
liftebTan ki fanjara 140X160sm zomebis
Secvlilia sadarbazos konfiguracia sarTulebze

aivanze gauqmebulia dekoraciuli kedlebi

kibis ujredSi Riobia mowyobili fasadze,
liftebTan ki fanjara 140X160sm zomebis
Secvlilia sadarbazos konfiguracia sarTulebze

aivanze gauqmebulia dekoraciuli kedlebi

Secvlilia sadarbazos konfiguracia sarTulebze
kibis ujredSi Riobia mowyobili fasadze,
liftebTan ki fanjara 140X160sm zomebis

aivanze gauqmebulia dekoraciuli kedlebi

Secvlilia sadarbazos konfiguracia sarTulebze
kibis ujredSi Riobia mowyobili fasadze,
liftebTan ki fanjara 140X160sm zomebis

Riobia karis nacvlad

diafragma

A-1 A-2

block E block D block C

5

15.200
sarTuli

damkveTi moq.
Teimuraz TaTeSvili

q. TbilisSi,
guramiSvilis 78

proeqtis saxelwodeba:
TbilisSi guramiSvilis gamz#78-Si mravalbiniani sacxovrebeli kompleqsis proeqti

S.p.s. "eskizi XXI"

Tanamdeboba	gvari
sapr. direqtori	a. razmaZe
pr. mT. arq.	m. CxaiZe
pr. avtori	m. CxaiZe
Seasrula	o. dumbaZe
maStabi	1:100

k2-is saangariSo farTi **1934.64** m²

6

18.600
sarTuli

damkveTi moq.
Teimuraz TaTeSvili

q. TbilisSi,
guramiSvilis 78

proeqtis saxelwodeba:

TbilisSi guramiSvilis
gamz#78-Si
mravalbiniani
sacxovrebeli
kompleqsis
proeqti

S.p.s. "eskizi XXI"

Tanamdeboba	gvari
sapr. direqtori	a. razmaZe
pr. mT. arq.	m. CxaiZe
pr. avtori	m. CxaiZe
Seasrula	o. dumbaZe
maStabi	1:100

k2-is saangariSo farTi - 1934.76 m²
sadarbazoebis (j/f) - 345.47 m²
binebis jamuri farTi - 1810.65 m²
sazafxulo farTi (j/f) - 260.39 m²

fanjris nacvlad moewyoba kari

kibis ujredSi Riobia mowyobili fasadze, liftebTan ki fanjara 140X160sm zomebis

Secvlilia sadarbazos konfiguracia sarTulebze

aivanze gauqmebulia dekoraciuli kedlebi

diafragma

A-1

A-2

block E

block D

block C

Riobia karis nacvlad

k2-is saangariSo farTi **1934.76** m²

fanjris nacvlad moewyoba kari

k2-is saangariSo farTi - 1935.29 m²

sadarbazoebis (j/f) - 345.47 m²

binebis jamuri farTi - 1810.65 m²

sazafxulo farTi (j/f) - 260.39 m²

kibis ujredSi Riobia mowyobili fasadze, liftebTan ki fanjara 140X160sm zomebis

Secvlilia sadarbazos konfiguracia sarTulebze

aivanze gauqmebulia dekoraciuli kedlebi

kibis ujredSi Riobia mowyobili fasadze, liftebTan ki fanjara 140X160sm zomebis

Secvlilia sadarbazos konfiguracia sarTulebze

aivanze gauqmebulia dekoraciuli kedlebi

Secvlilia sadarbazos konfiguracia sarTulebze

kibis ujredSi Riobia mowyobili fasadze, liftebTan ki fanjara 140X160sm zomebis

aivanze gauqmebulia dekoraciuli kedlebi

Secvlilia sadarbazos konfiguracia sarTulebze

kibis ujredSi Riobia mowyobili fasadze, liftebTan ki fanjara 140X160sm zomebis

Riobia karis nacvlad

diafragma

block E

block D

block C

A-1

A-2

7,91

40,79

9,37

7,43

4,52

9,21

6,73

34,41

25,57

34,00

15,65

10,50

13,53

2,55

24,00

2,64

53,00

25,75

7	22.000 sarTuli

damkveTi moq.
Teimuraz TaTeSvili

q. TbilisSi, guramiSvilis 78

proeqtis saxelwodeba:
TbilisSi guramiSvilis gamz#78-Si mravalbiniani sacxovrebeli kompleqsis proeqti

S.p.s. "eskizi XXI"

Tanamdeboba	gvari
sapr. direqtori	a. razmaZe
pr. mT. arq.	m. CxaiZe
pr. avtori	m. CxaiZe
Seasrula	o. dumbaZe
maStabi	1:100

k2-is saangariSo farTi **1935.29** m²

fanjris nacvlad moewyoba kari

k2-is saangariSo farTi - 1933.72 m²

sadarbazoebis (j/f) - 346.16 m²

binebis jamuri farTi - 1810.65 m²

sazafxulo farTi (j/f) - 260.60 m²

kibis ujredSi Riobia mowyobili fasadze, liftebTan ki fanjara 140X160sm zomebis

Secvlilia sadarbazos konfiguracia sarTulebze

aivanze gauqmebulia dekoraciuli kedlebi

kibis ujredSi Riobia mowyobili fasadze, liftebTan ki fanjara 140X160sm zomebis

Secvlilia sadarbazos konfiguracia sarTulebze

aivanze gauqmebulia dekoraciuli kedlebi

Secvlilia sadarbazos konfiguracia sarTulebze

kibis ujredSi Riobia mowyobili fasadze, liftebTan ki fanjara 140X160sm zomebis

aivanze gauqmebulia dekoraciuli kedlebi

Secvlilia sadarbazos konfiguracia sarTulebze

kibis ujredSi Riobia mowyobili fasadze, liftebTan ki fanjara 140X160sm zomebis

diafragma

Riobia karis nacvlad

gamyofi tixari

block E

block D

block C

8	25.400 sarTuli
damkveTi moq. Teimuraz TaTeSvili	
q. TbilisSi, guramiSvilis 78	
proeqtis saxelwodeba: TbilisSi guramiSvilis gamz#78-Si mravalbiniani sacxovrebeli kompleqsis proeqti	
S.p.s. "eskizi XXI"	

Tanamdeboba	gvari
sapr. direqtori	a. razmaZe
pr. mT. arq.	m. CxaiZe
pr. avtori	m. CxaiZe
Seasrula	o. dumbaZe
maStabi	1:100

k2-is saangariSo farTi **1933.72** m²

fanjris nacvlad moewyoba kari

k2-is saangariSo farTi - 1933.72 m²

sadarbazoebis (j/f) - 346.16 m²

binebis jamuri farTi - 1810.65 m²

sazafxulo farTi (j/f) - 260.73 m²

kibis ujredSi Riobia mowyobili fasadze, liftebTan ki fanjara 140X160sm zomebis

Secvlilia sadarbazos konfiguracia sarTulebze

aivanze gauqmebulia dekoraciuli kedlebi

kibis ujredSi Riobia mowyobili fasadze, liftebTan ki fanjara 140X160sm zomebis

Secvlilia sadarbazos konfiguracia sarTulebze

aivanze gauqmebulia dekoraciuli kedlebi

Secvlilia sadarbazos konfiguracia sarTulebze

kibis ujredSi Riobia mowyobili fasadze, liftebTan ki fanjara 140X160sm zomebis

aivanze gauqmebulia dekoraciuli kedlebi

Secvlilia sadarbazos konfiguracia sarTulebze

kibis ujredSi Riobia mowyobili fasadze, liftebTan ki fanjara 140X160sm zomebis

Riobia karis nacvlad

diafragma

block E

block D

block C

A-1

A-2

9	28.800 sarTuli
damkveTi moq. Teimuraz TaTeSvili	
q. TbilisSi, guramiSvilis 78	
proeqtis saxelwodeba: TbilisSi guramiSvilis gamz#78-Si mravalbiniani sacxovrebeli kompleqsis proeqti	
S.p.s. "eskizi XXI"	

Tanamdeboba	gvari
sapr. direqtori	a. razmaZe
pr. mT. arq.	m. CxaiZe
pr. avtori	m. CxaiZe
Seasrula	o. dumbaZe
maStabi	1:100

k2-is saangariSo farTi **1933.72** m²

10

32.200

sarTuli

damkveTi moq.
Teimuraz TaTeSvili

q. TbilisSi,
guramiSvilis 78

proeqtis saxelwodeba:

TbilisSi guramiSvilis gamz#78-Si mravalbiniani sacxovrebeli kompleqsis proeqti

S.p.s. "eskizi XXI"

Tanamdeboba	gvari
sapr. direqtori	a. razmaZe
pr. mT. arq.	m. CxaiZe
pr. avtori	m. CxaiZe
Seasrula	o. dumbaZe
maStabi	1:100

k2-is saangariSo farTi - 1979.71 m²

sadarbazoebis (j/f) - 346.16 m²

binebis jamuri farTi - 1856.12 m²

sazafxulo farTi (j/f) - 215.10 m²

k2-is saangariSo farTi **1979.71** m²

fanjris nacvlad moewyoba kari

kibis ujredSi Riobia mowyobili fasadze, liftebTan ki fanjara 140X160sm zomebis

Secvlilia sadarbazos konfiguracia sarTulebze

aivanze gauqmebulia dekoraciuli kedlebi da moewyoba vitraJi

aivanze gauqmebulia dekoraciuli kedlebi


Riobia karis nacvlad

diafragma

block E

block D

block C

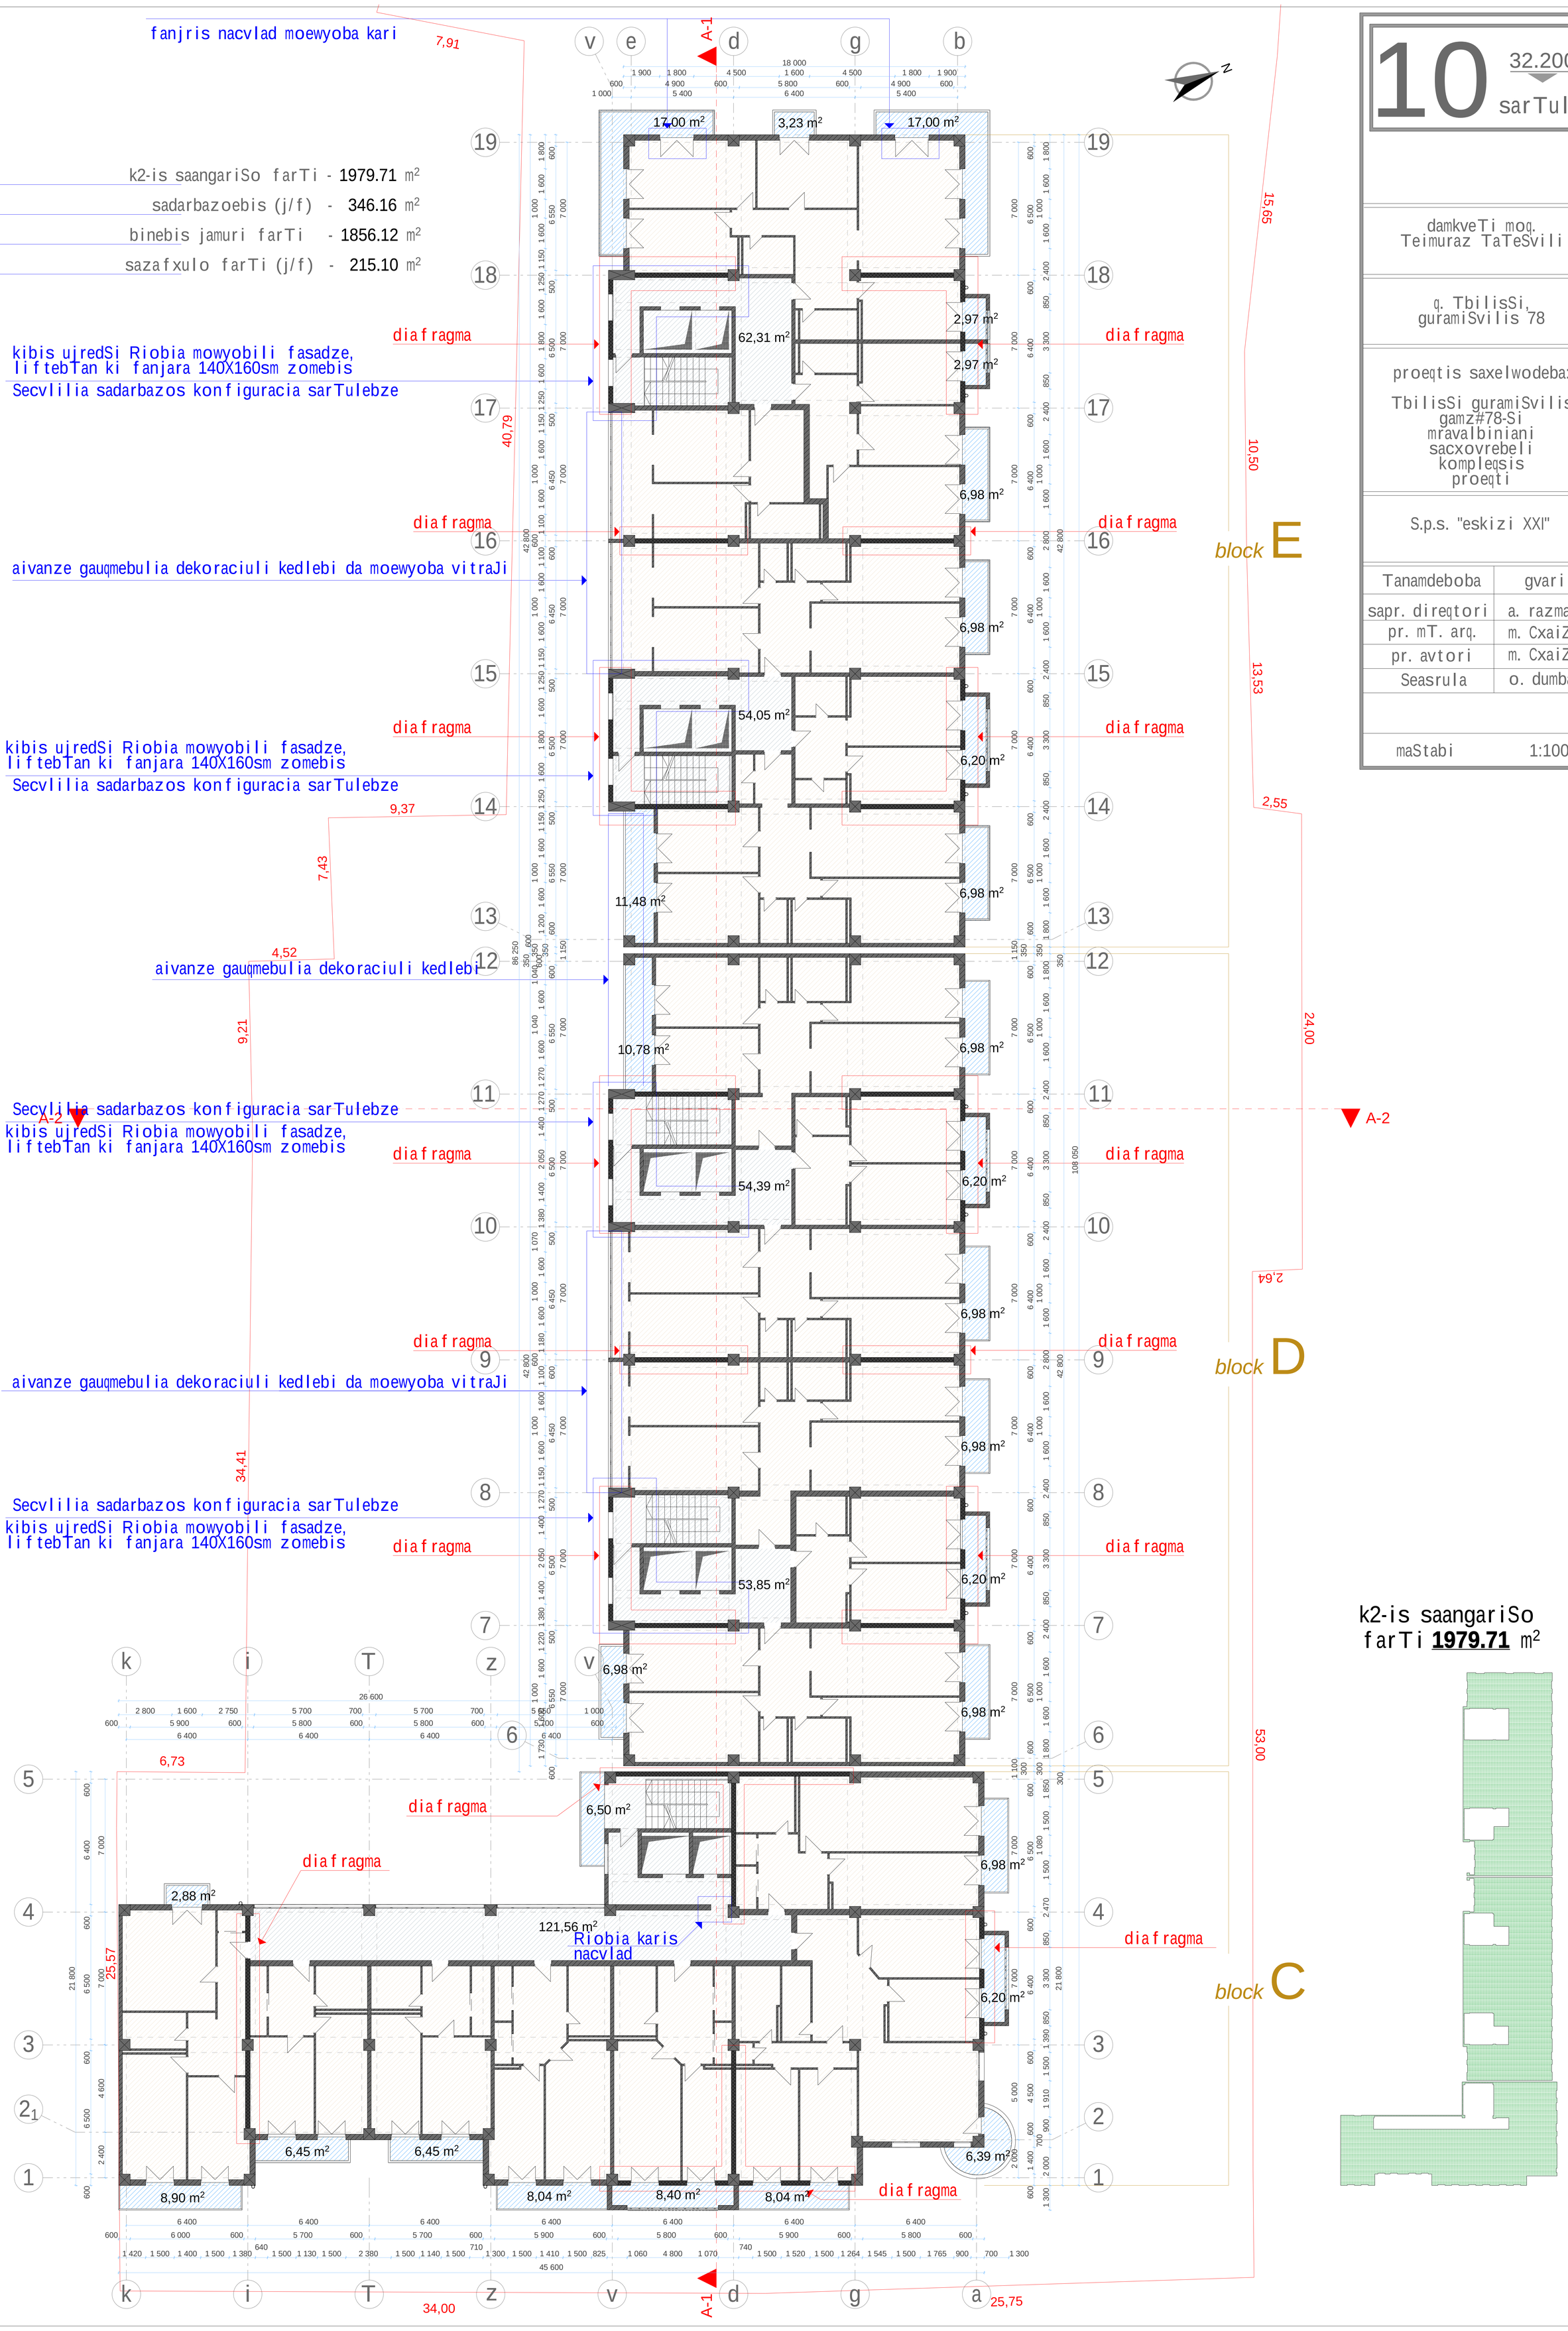

fanjris nacvlad moewyoba kari

k2-is saangariSo farTi - 1933.72 m²

sadarbazoebis (j/f) - 346.16 m²

binebis jamuri farTi - 1810.40 m²

sazafxulo farTi (j/f) - 260.73 m²

kibis ujredSi Riobia mowyobili fasadze, liftebTan ki fanjara 140X160sm zomebis

Secvlilia sadarbazos konfiguracia sarTulebze

aivanze gauqmebulia dekoraciuli kedlebi

kibis ujredSi Riobia mowyobili fasadze, liftebTan ki fanjara 140X160sm zomebis

Secvlilia sadarbazos konfiguracia sarTulebze

aivanze gauqmebulia dekoraciuli kedlebi

Secvlilia sadarbazos konfiguracia sarTulebze

kibis ujredSi Riobia mowyobili fasadze, liftebTan ki fanjara 140X160sm zomebis

aivanze gauqmebulia dekoraciuli kedlebi

Secvlilia sadarbazos konfiguracia sarTulebze

kibis ujredSi Riobia mowyobili fasadze, liftebTan ki fanjara 140X160sm zomebis

Riobia karis nacvlad

diafragma

block E

block D

block C

11

35.600

sarTuli

damkveTi moq.
Teimuraz TaTeSvili

q. TbilisSi, guramiSvilis 78

proeqtis saxelwodeba:

TbilisSi guramiSvilis gamz#78-Si mravalbiniani sacxovrebeli kompleqsis proeqti

S.p.s. "eskizi XXI"

Tanamdeboba	gvari
sapr. direqtori	a. razmaZe
pr. mT. arq.	m. CxaiZe
pr. avtori	m. CxaiZe
Seasrula	o. dumbaZe
maStabi	1:100

k2-is saangariSo farTi **1933.72** m²

fanjris nacvlad moewyoba kari

k2-is saangariSo farTi - 1931.35 m²

sadarbazoebis (j/f) - 348.33 m²

binebis jamuri farTi - 1808.90 m²

sazafxulo farTi (j/f) - 261.02 m²

kibis ujredSi Riobia mowyobili fasadze, liftebTan ki fanjara 140X160sm zomebis

Secvlilia sadarbazos konfiguracia sarTulebze

aivanze gauqmebulia dekoraciuli kedlebi

kibis ujredSi Riobia mowyobili fasadze, liftebTan ki fanjara 140X160sm zomebis

Secvlilia sadarbazos konfiguracia sarTulebze

aivanze gauqmebulia dekoraciuli kedlebi

Secvlilia sadarbazos konfiguracia sarTulebze

kibis ujredSi Riobia mowyobili fasadze, liftebTan ki fanjara 140X160sm zomebis

aivanze gauqmebulia dekoraciuli kedlebi

Secvlilia sadarbazos konfiguracia sarTulebze

kibis ujredSi Riobia mowyobili fasadze, liftebTan ki fanjara 140X160sm zomebis

Riobia karis nacvlad

diafragma

block E

block D

block C

A-1

A-2

7,91

40,79

9,37

7,43

4,52

9,21

6,73

34,41

25,57

34,00

15,65

10,50

13,53

2,55

24,00

2,64

53,00

25,75

12 39.000 sarTuli

damkveTi moq. Teimuraz TaTeSvili

q. TbilisSi, guramiSvilis 78

proeqtis saxelwodeba:

TbilisSi guramiSvilis gamz#78-Si mravalbiniani sacxovrebeli kompleqsis proeqti

S.p.s. "eskizi XXI"

Tanamdeboba	gvari
sapr. direqtori	a. razmaZe
pr. mT. arq.	m. CxaiZe
pr. avtori	m. CxaiZe
Seasrula	o. dumbaZe
maStabi	1:100

k2-is saangariSo farTi **1931.35** m²

fanjris nacvlad moewyoba kari

k2-is saangariSo farTi - 1931.35 m²

sadarbazoebis (j/f) - 348.33 m²

binebis jamuri farTi - 1808.90 m²

sazafxulo farTi (j/f) - 261.02 m²

kibis ujredSi Riobia mowyobili fasadze, liftebTan ki fanjara 140X160sm zomebis

Secvlilia sadarbazos konfiguracia sarTulebze

aivanze gauqmebulia dekoraciuli kedlebi

kibis ujredSi Riobia mowyobili fasadze, liftebTan ki fanjara 140X160sm zomebis

Secvlilia sadarbazos konfiguracia sarTulebze

aivanze gauqmebulia dekoraciuli kedlebi

Secvlilia sadarbazos konfiguracia sarTulebze

kibis ujredSi Riobia mowyobili fasadze, liftebTan ki fanjara 140X160sm zomebis

aivanze gauqmebulia dekoraciuli kedlebi

Secvlilia sadarbazos konfiguracia sarTulebze

kibis ujredSi Riobia mowyobili fasadze, liftebTan ki fanjara 140X160sm zomebis

Riobia karis nacvlad

diafragma

A-1 A-2

block E block D block C

13

42.400

sarTuli

damkveTi moq.
Teimuraz TaTeSvili

q. TbilisSi, guramiSvilis 78

proeqtis saxelwodeba:

TbilisSi guramiSvilis gamz#78-Si mravalbiniani sacxovrebeli kompleqsis proeqti

S.p.s. "eskizi XXI"

Tanamdeboba	gvari
sapr. direqtori	a. razmaZe
pr. mT. arq.	m. CxaiZe
pr. avtori	m. CxaiZe
Seasrula	o. dumbaZe
maStabi	1:100

k2-is saangariSo farTi **1931.35** m²

fanjris nacvlad moewyoba kari

k2-is saangariSo farTi - 1933.87 m²

sadarbazoebis (j/f) - 348.33 m²

binebis jamuri farTi - 1811.68 m²

sazafxulo farTi (j/f) - 258.42 m²

kibis ujredSi Riobia mowyobili fasadze, liftebTan ki fanjara 140X160sm zomebis

Secvlilia sadarbazos konfiguracia sarTulebze

aivanze gauqmebulia dekoraciuli kedlebi

kibis ujredSi Riobia mowyobili fasadze, liftebTan ki fanjara 140X160sm zomebis

Secvlilia sadarbazos konfiguracia sarTulebze

aivanze gauqmebulia dekoraciuli kedlebi

Secvlilia sadarbazos konfiguracia sarTulebze

kibis ujredSi Riobia mowyobili fasadze, liftebTan ki fanjara 140X160sm zomebis

aivanze gauqmebulia dekoraciuli kedlebi

Secvlilia sadarbazos konfiguracia sarTulebze

kibis ujredSi Riobia mowyobili fasadze, liftebTan ki fanjara 140X160sm zomebis

Riobia karis nacvlad

diafragma

block E

block D

block C

A-1

A-2

7,91

40,79

9,37

7,43

4,52

9,21

6,73

34,41

25,57

34,00

15,65

10,50

13,53

2,55

24,00

2,64

53,00

25,75

17,00 m²

3,23 m²

17,00 m²

62,39 m²

2,97 m²

2,97 m²

15,79 m²

6,98 m²

15,79 m²

6,98 m²

54,11 m²

6,20 m²

11,57 m²

6,98 m²

10,87 m²

6,98 m²

54,04 m²

6,20 m²

5,78 m²

6,98 m²

5,78 m²

6,98 m²

55,93 m²

6,20 m²

6,98 m²

6,98 m²

6,50 m²

6,98 m²

2,88 m²

121,86 m²

6,20 m²

6,39 m²

6,45 m²

6,45 m²

8,90 m²

8,04 m²

8,40 m²

8,04 m²

14

45.800

sarTuli

damkveTi moq.
Teimuraz TaTeSvili

q. TbilisSi, guramiSvilis 78

proeqtis saxelwodeba:

TbilisSi guramiSvilis gamz#78-Si mravalbiniani sacxovrebeli kompleqsis proeqti

S.p.s. "eskizi XXI"

Tanamdeboba	gvari
sapr. direqtori	a. razmaZe
pr. mT. arq.	m. CxaiZe
pr. avtori	m. CxaiZe
Seasrula	o. dumbaZe
maStabi	1:100

k2-is saangariSo farTi **1933.87** m²

15

49.200

sarTuli

damkveTi moq.
Teimuraz TaTeSvili

q. TbilisSi,
guramiSvilis 78

proeqtis saxelwodeba:

TbilisSi guramiSvilis gamz#78-Si mravalbiniani sacxovrebeli kompleqsis proeqti

S.p.s. "eskizi XXI"

Tanamdeboba	gvari
sapr. direqtori	a. razmaZe
pr. mT. arq.	m. CxaiZe
pr. avtori	m. CxaiZe
Seasrula	o. dumbaZe
maStabi	1:100

k2-is saangariSo farTi - 1642.81 m²
sadarbazoebis (j/f) - 345.98 m²
binebis jamuri farTi - 1527.96 m²
sazafxulo farTi (j/f) - 375.63 m²

k2-is saangariSo farTi **1642.81** m²

block E

block D

block C

kibis ujredSi Riobia mowyobili fasadze, liftebTan ki fanjara 140X160sm zomebis

Secvlilia sadarbazos konfiguracia sarTulebze

Secvlilia kar-fanjris ganlageba, romelic simetriulad ganTavsda arsebul fasadze kar-fanjris Riobebis gaswvriv da maT Soris intervalis da manZilis dacviT

Secvlilia binis konturi da kar-fanjris ganlageba

Riobia karis nacvlad

diafragma

A-1

A-2

7,91 40,79 9,37 7,43 4,52 9,21 34,41 6,73 34,00 25,75 24,00 2,64 25,57 2,55 13,53 10,50 15,65


saangariSo farTi gare konturze - 258.39 m²

sadarbazoebis (j/f) - 89.10 m²

damxmare farTi (samanqane) (j/f) - 127.52 m²

kibis ujredSi Riobia mowyobili fasadze,
liftebTan ki fanjara 140X84sm zomebis

Secvlilia sadarbazos konfiguracia sarTulebze

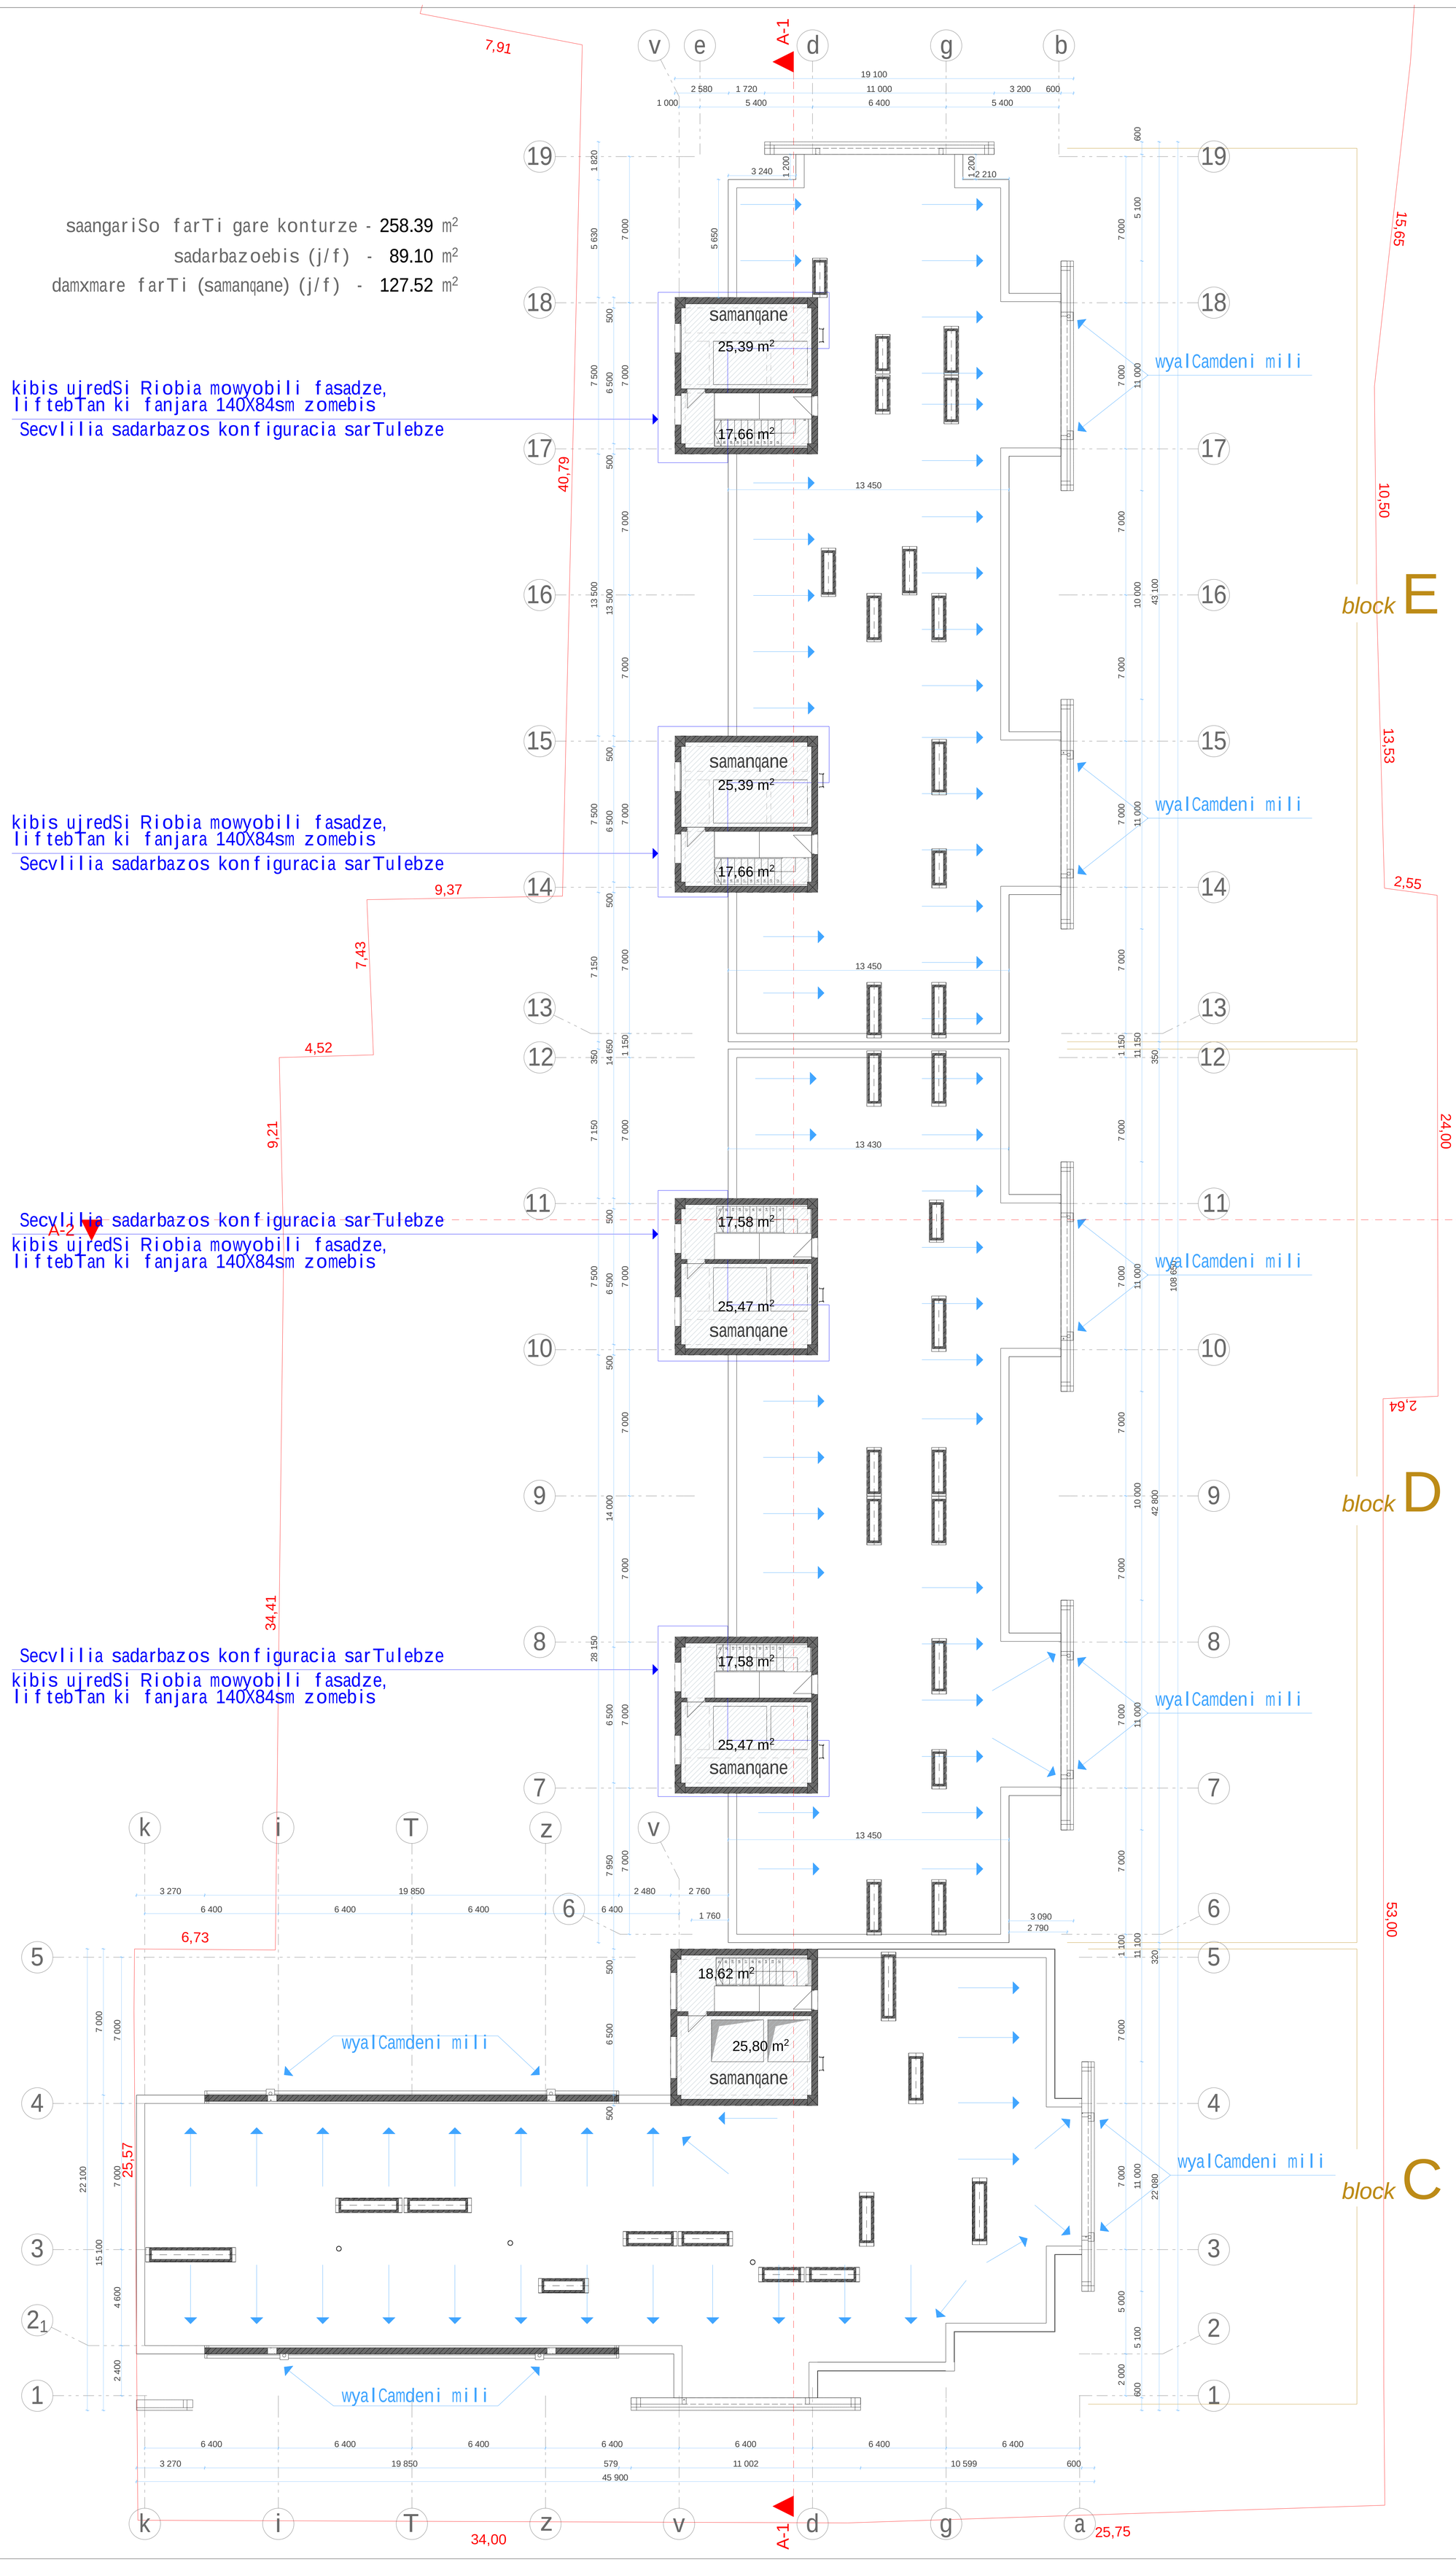

16 saxuravi sarTuli
damkveTi moq. Teimuraz TaTeSvili
q. TbilisSi, guramiSvilis 78
proeqtis saxelwodeba: TbilisSi guramiSvilis gamz#78-Si mravalbiniani sacxovrebeli kompleqsis proeqti
S.p.s. "eskizi XXI"

Tanamdeboba	gvari
sapr. direqtori	a. razmaZe
pr. mT. arq.	m. CxaiZe
pr. avtori	m. CxaiZe
Seasrula	o. dumbaZe
maStabi	1:100