ვე.ა.ს. "ენერგო"	ზომა:	ბინათმშენებლობა:	ქ. თბილისი, ჩუბინაშვილის ქუჩა №006,144
	№1-ის ბინათმშენებლობის ნაკვეთის გენერალური გეგმა	1 : 500	
	№1-ის ბინათმშენებლობის ნაკვეთის გენერალური გეგმა	№1-ის ბინათმშენებლობის ნაკვეთის გენერალური გეგმა	2016 წ.

ფილიალის მენეჯერი			
პროექტის ხელმძღვანელი			
არქიტექტორი			
კონსტრუქციების ინჟინერი			
ინჟინერ-ტექნოლოგი			
ინჟინერ-ელექტრიკოსი			
ინჟინერ-სანტექნიკოსი			
ინჟინერ-ვენტილაციის სპეციალისტი			
ინჟინერ-სამშენებლო ხარჯთაღრიცხვა			
ინჟინერ-ტოპოგრაფი			
ინჟინერ-ეკოლოგი			
ინჟინერ-ხანძარსაწინააღმდეგო სისტემების სპეციალისტი			
ინჟინერ-სამშენებლო ხარჯთაღრიცხვა			
ინჟინერ-ტოპოგრაფი			
ინჟინერ-ეკოლოგი			
ინჟინერ-ხანძარსაწინააღმდეგო სისტემების სპეციალისტი			

ფილიალის მენეჯერი			
პროექტის ხელმძღვანელი			
არქიტექტორი			
კონსტრუქციების ინჟინერი			
ინჟინერ-ტექნოლოგი			
ინჟინერ-ხანძარსაწინააღმდეგო სისტემების სპეციალისტი			

საქართველო
ქ. თბილისის მერია
სსიპ თბილისის არქიტექტურის სამსახური

.თბილისი, დასახლება დიდი დიღომი, III მ\რ, კორპ№1-ის მიმდებარედ 1860კვ.მ არასასოფლოსამეურნეო დანიშნულების ს/კ №011008006185 მიწის ნაკვეთის ტოპოგრაფიული

გეგმა

სამსახურის უფროსი

საფუძველი: ქ. თბილისის მთავრობის №20-32-704. 10.11.2008 წლის დადგენილება

მიწის ნაკვეთის საზღვრების მომზადების და საინვესტიციო განყოფილება			
განყოფილების უფროსი			
მთავარი სპეციალისტი			

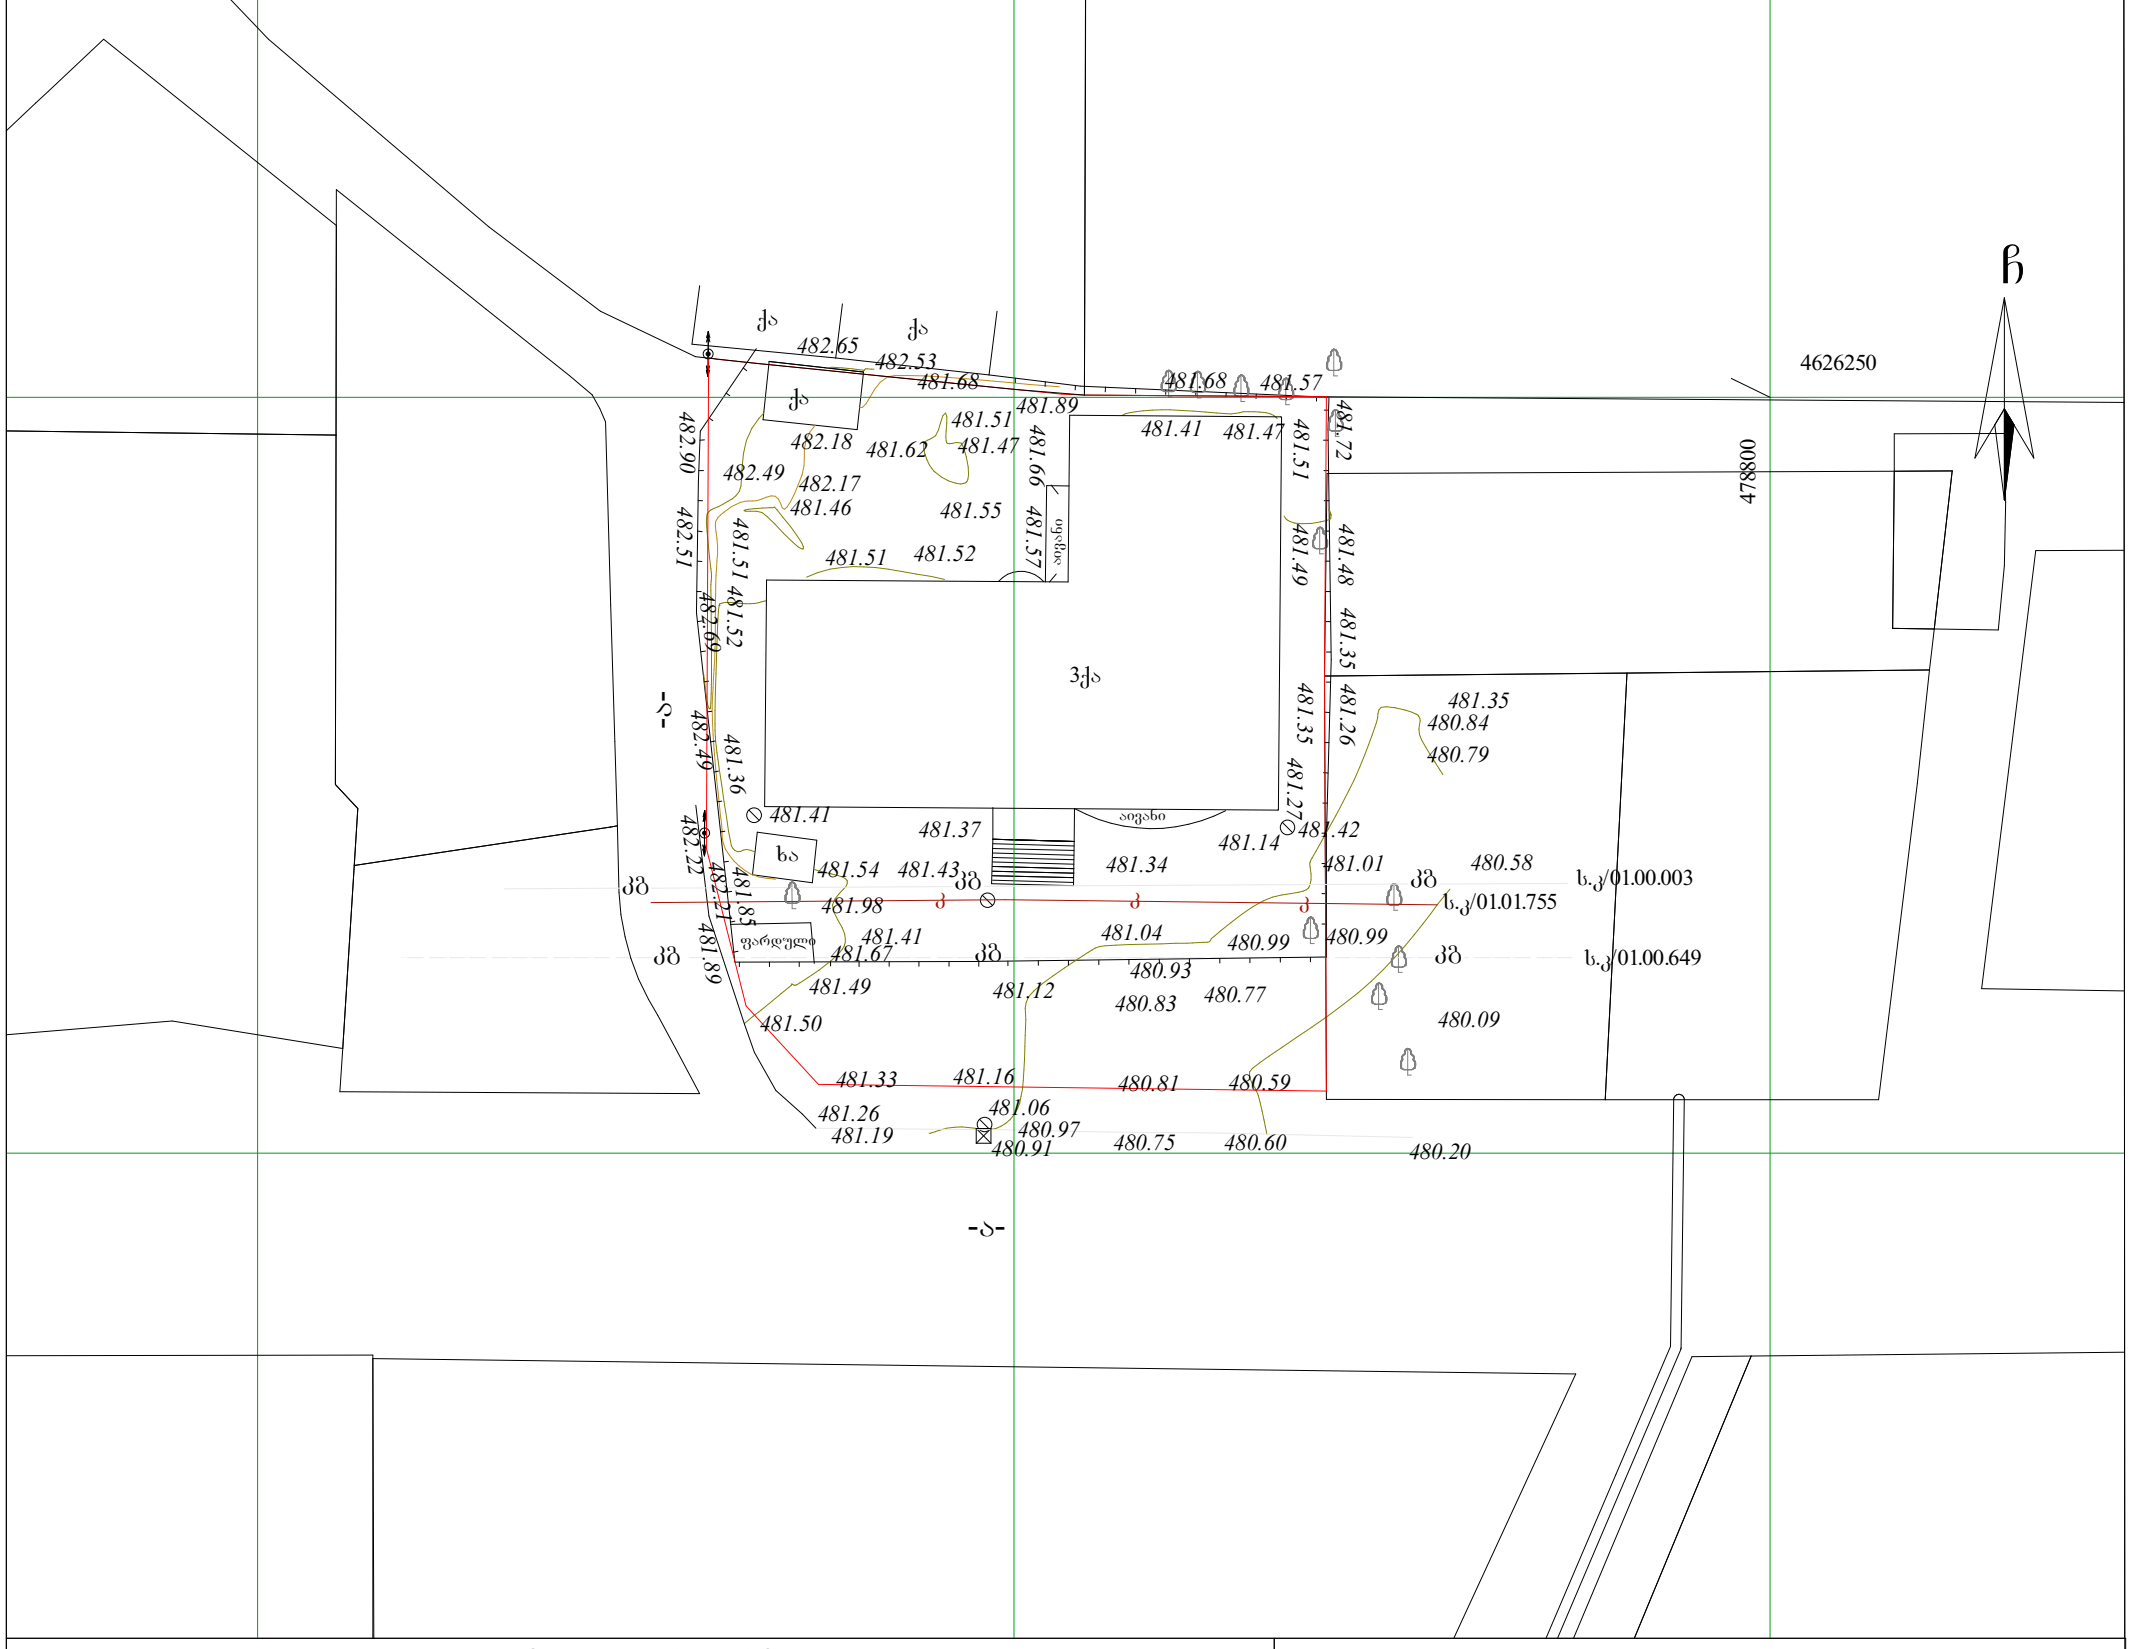

პირობითი აღნიშვნები

WGS 1984 -ის კოორდინატთა სისტემის UTM პროექცია

ძს	საცხ. შენობა	ბორდიული			ჭიშკარი
ჭა	არასაცხ. შენობა	ხის ღობე			ბეტონი
	ფარდული	ღობე		წ	წყალგაყვანილობა
	მშენებარე შენობა	ქვის კედელი		გ	გაზი
		კედელი		კ	კანალიზაცია
	სატრანსფორ. ჯიხური	ფლატე		სან	სანიაღვრე
	ხეები	რკინიგზა		კბ	კავშირგაბმულობა
	გარე განათება	სამეთვალყურეო ჭები		ელ. ქსელები	
		ელ. გადამცემი ხაზი		თგ	გათბობა

შენიშვნა: 1) ——— რეგისტრირებული მიწის ნაკვეთის საკადასტრო საზღვარი

2) მიწის სამუშაოების შესრულებისას შეატყობინეთ კომუნიკაციის წარმომადგენლებს

შპს „ბიემჯი გრუპ“
საქართველო, თბილისი, შარტავას ქუჩა 14
მობ: 598 667070; 577 158039

LTD `BMG GROUP~
14 Sartava St. Tbilisi, Georgia

ტექნიკური დირექტორი:		ზ. ბასილაძე
აზომა:		ლ. ვეზდენი
დახაზა:		ლ. ვეზდენი
დამკვეთი:		კახაბერ მახვილაძე
მაშტაბი: 1:500		26.01.2017წ.