335,87 მ²

335,87 მ²

კ1-ს განმსაზღვრელი ფართობი 671,74 მ²
მ. 1:200

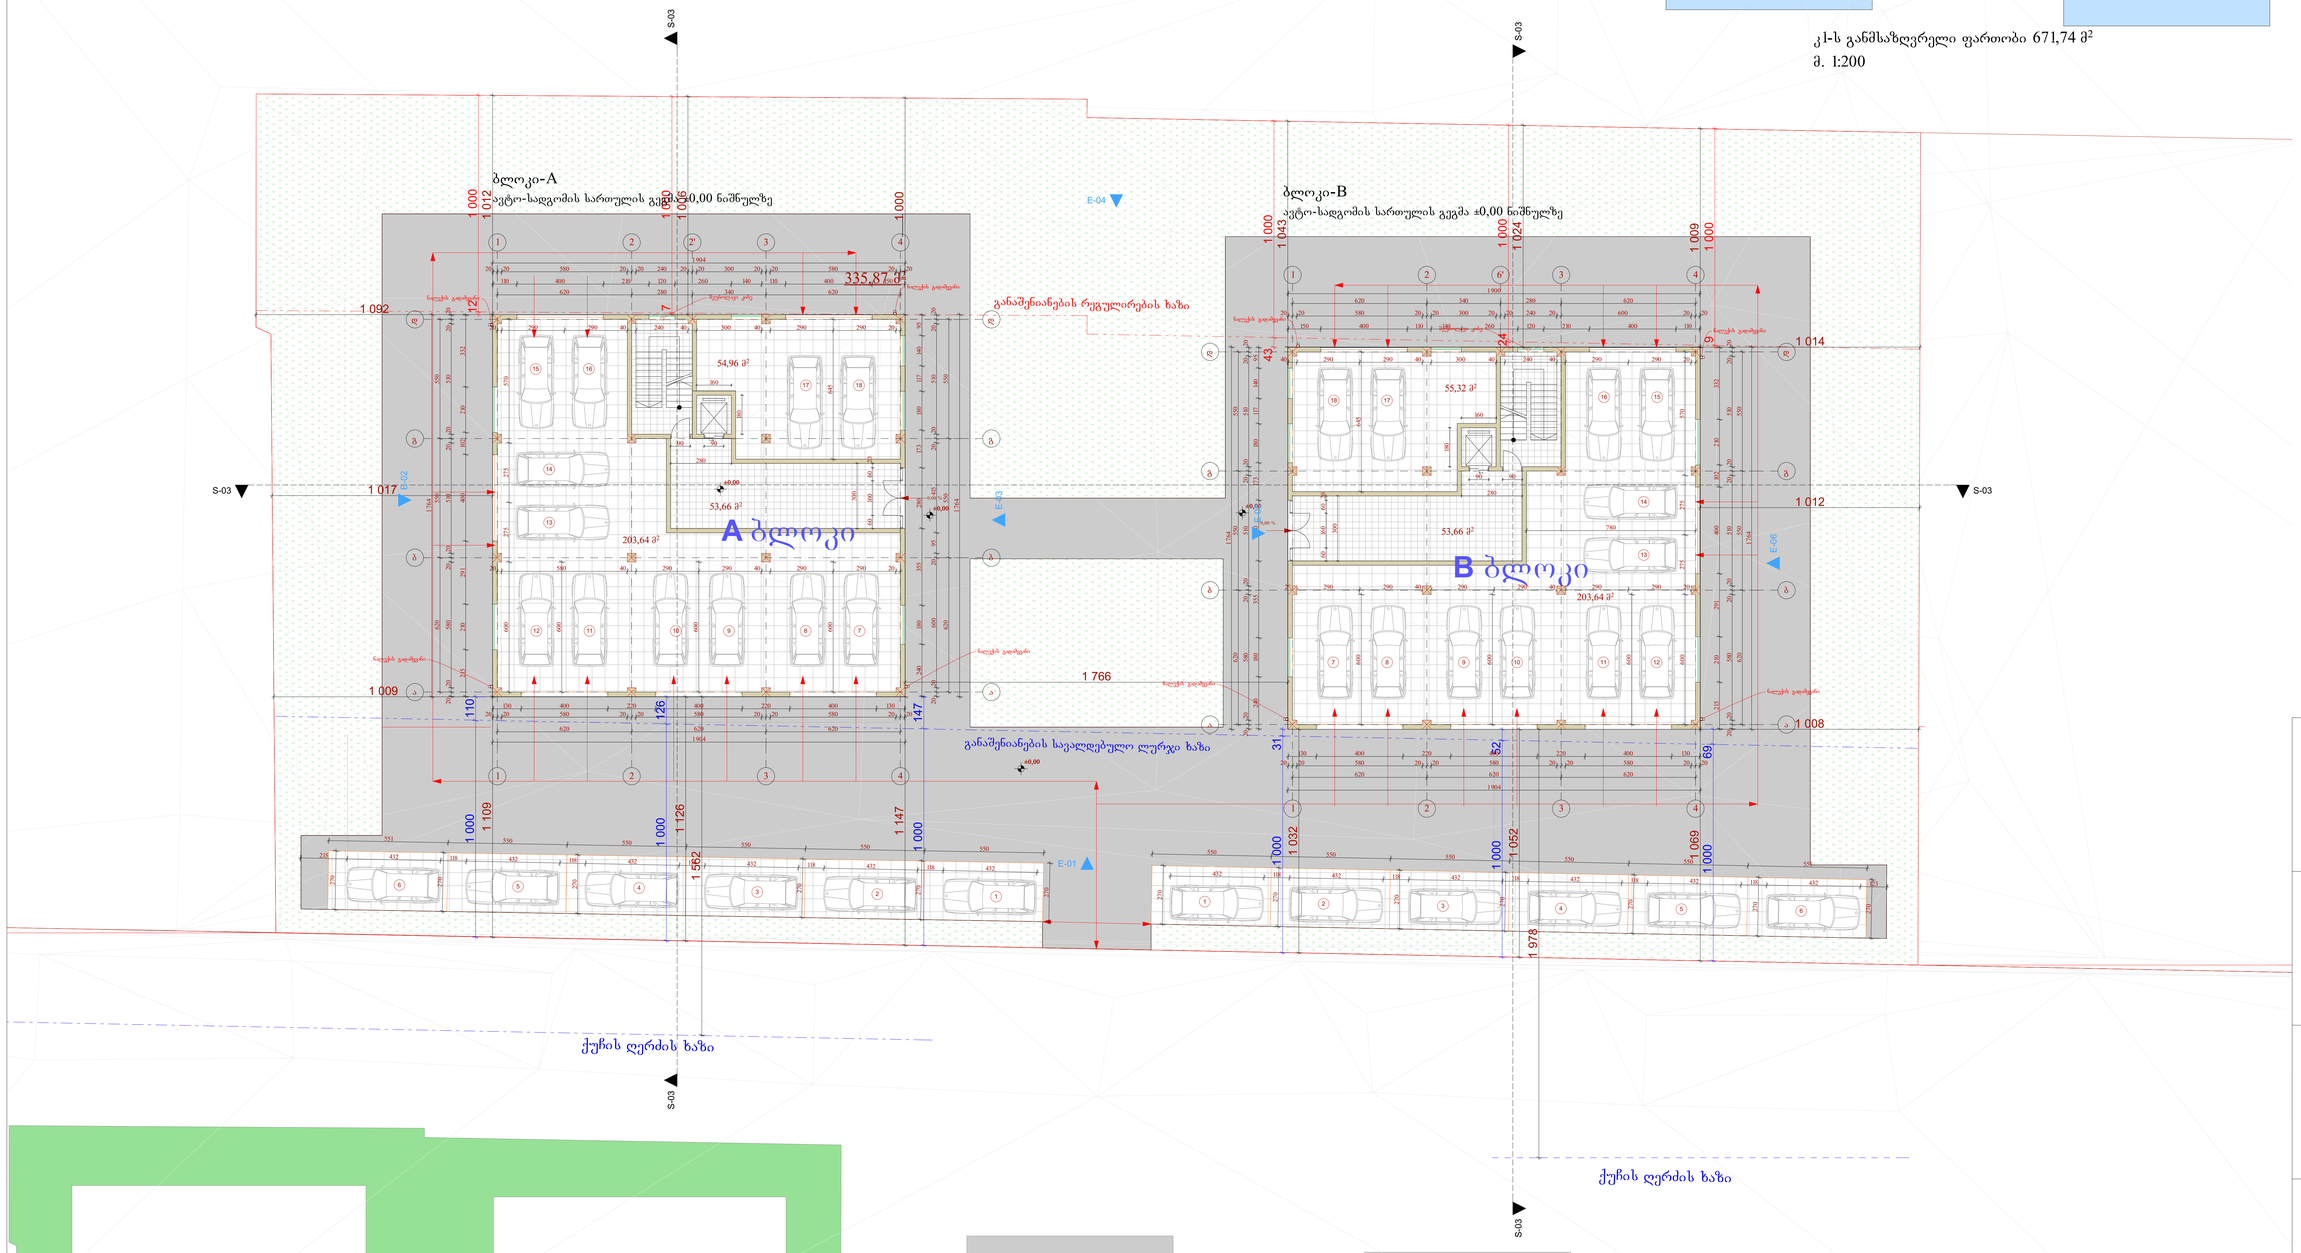

940,75 მ²

90,78 მ²

კ3-ს განმსაზღვრელი ფართობი 1031,53 მ²
მ. 1:200

335,87 მ²

335,87 მ²

საერთო მოშენების ფართობი 671,74 მ²
მ. 1:200

ექსპლიკაცია:

საერთო მიშენების ფართობი - 671,74 მ²
კ3-ს განმსაზღვრელი ფართობი - 1031,53 მ²

A-ბლოკი
კ3-ს განმსაზღვრელი ფართობი - 335,87 მ²
ავტო-სადგომის ფართობი - 258,66 მ²
კიბის უჯრედის და სადარბაზოს ფართობი: 53,66 მ²

B-ბლოკი
კ3-ს განმსაზღვრელი ფართობი - 335,87 მ²
ავტო-სადგომის ფართობი: 258,66 მ²
კიბის უჯრედის და სადარბაზოს ფართობი: 53,66 მ²

შენიშვნები:

პირობითი აღნიშვნები:

- წითელი ხაზი
- შენობის მესაზღვრე
- ღერძის ხაზი
- ჭრილის ხაზი
- რეგულირების ხაზი

AB5

შ. პ. ს. „ა ბ ა 5, ინგოროყვას ქ. 19, 0179 თბილისი
დირექტორი: დ. ლისაბერიძე
არქიტექტორი: დ. ჭკუასელი
არქიტექტორი: დ. ლისაბერიძე
დამკვეთი:
შ.პ.ს. სოლად ბილდინგ

პროექტის სახელწოდება:
მრავალბინიანი საცხოვრებელი სახლი

ქ.თბილისი, სოფ. დიღომი, ს.კ.: 01.72.14.036.700

არქიტექტურული ნაწილი
ნახაზი:
სართულის გეგმა 0.00 ნიშნულზე

ფურცელი: A.02.1 (35)

მასშტაბი: 1:100, 1:200 ფორმატი: A3

26.01.2017

სართულზე კ2-ს განმსაზღვრელი ფართობი 686,47 მ²
მ. 1:200

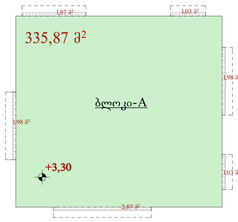

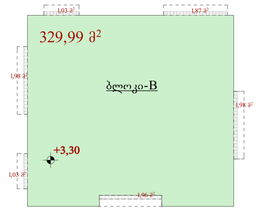

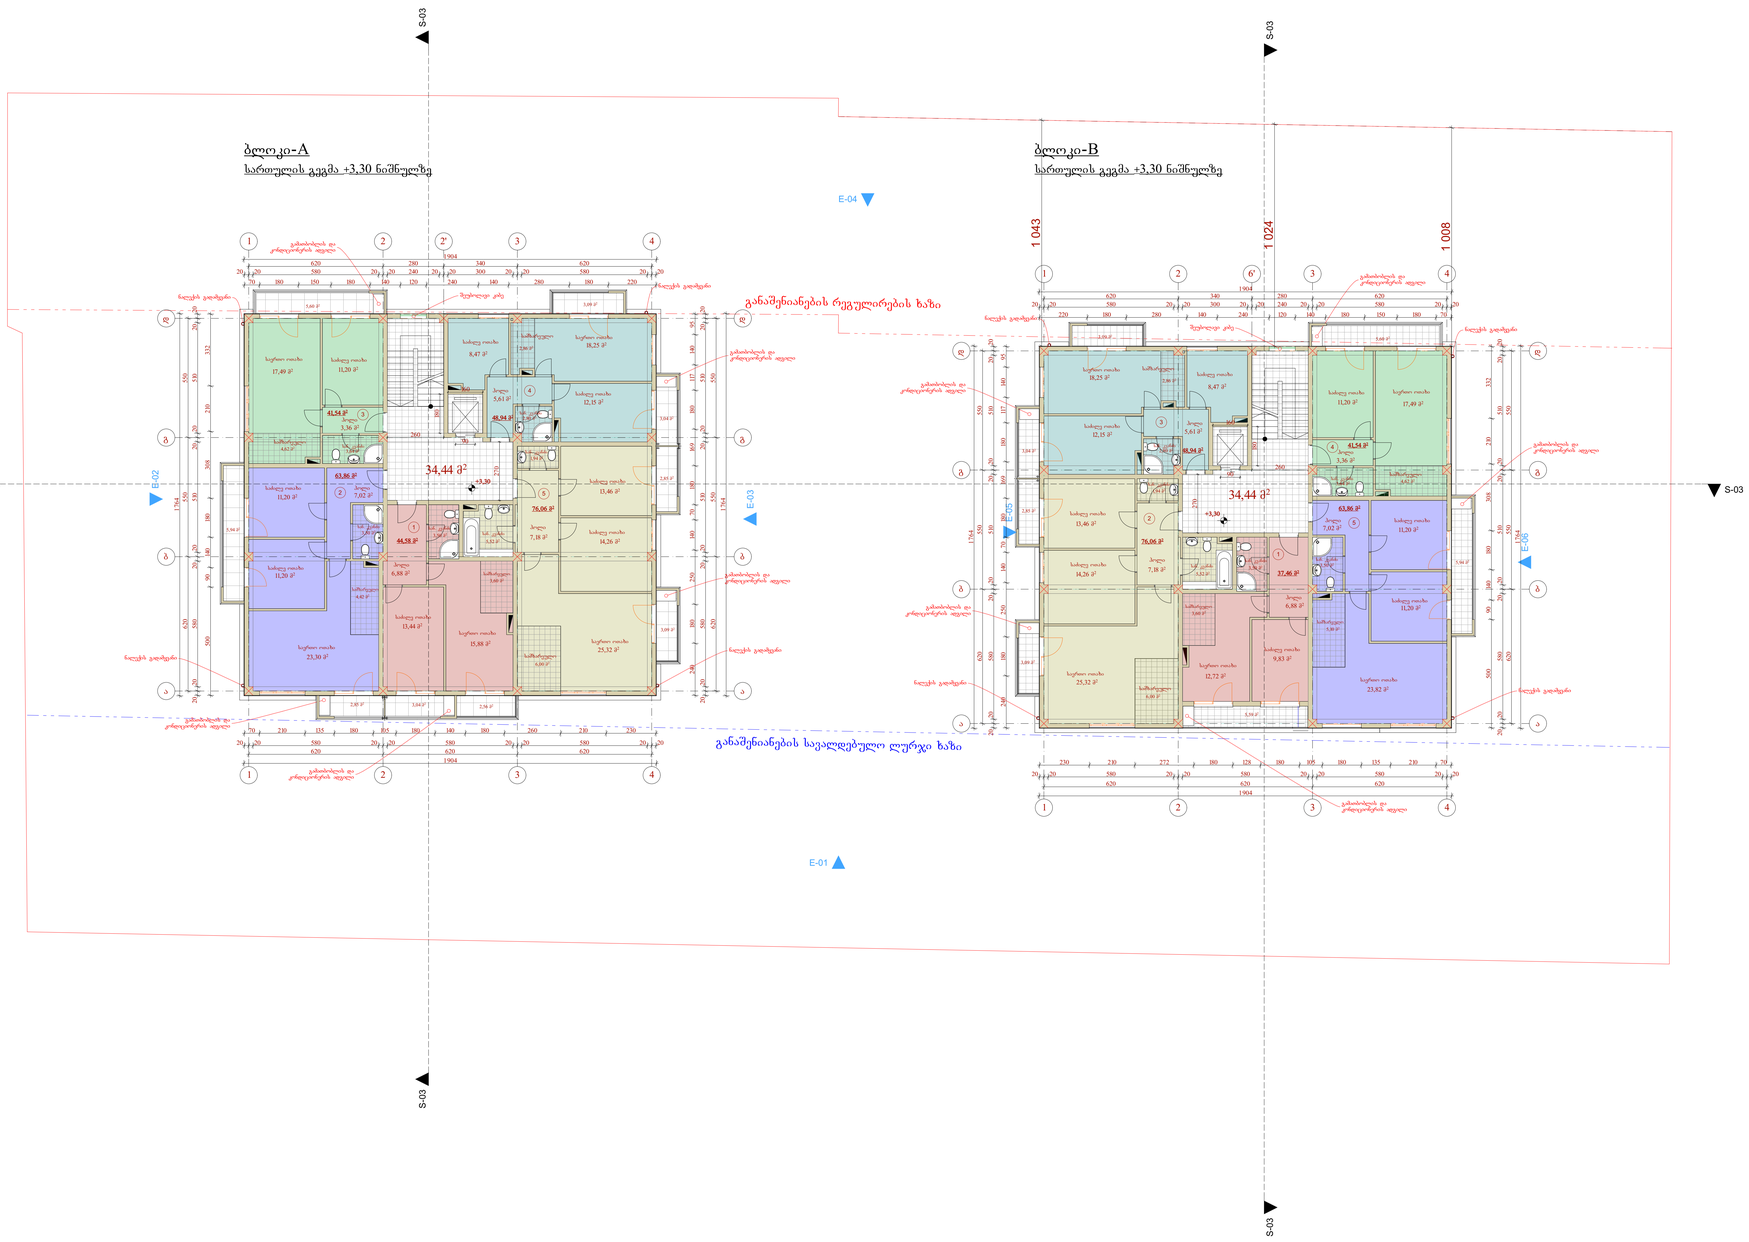

აქსპლიკაცია:

A-ბლოკი
სართულზე კ2-ს განმსაზღვრელი ფართობი - 346,63 მ²
საცხოვრებელი ფართობი - 274,98 მ²
სპორტული ფართობი - 32,66 მ²
კიბის უჯრედის და სადარბაზოს ფართობი: 34,44 მ²

B-ბლოკი
სართულზე კ2-ს განმსაზღვრელი ფართობი - 339,84 მ²
საცხოვრებელი ფართობი - 267,86 მ²
სპორტული ფართობი - 29,20 მ²
კიბის უჯრედის და სადარბაზოს ფართობი: 34,44 მ²

შენიშვნები:

პირობითი აღნიშვნები:

- წითელი ხაზი
- ღურჯის ხაზი
- ჭრილის ხაზი
- რეგულირების ხაზი

AB5

შ. პ. ს. „ა ბ 5, ინგოროყვას ქ. 19, 0179 თბილისი

დირექტორი: დ. ლისაბერიძე
არქიტექტორი: დ. ჭკუასელი
არქიტექტორი: დ. ლისაბერიძე

დამკვეთი:

შ.პ.ს. ხოლად ბილდინგ

პროექტის საზეწოდება:
მრავალბინიანი საცხოვრებელი სახლი

ქ.თბილისი, სოფ. დიღომი, ს.კ.: 01.72.14.036.700

არქიტექტურული ნაწილი
ნახაზი:
სართულის გეგმა +3.30 ნიშნულზე

ფურცელი: A.02.2 (35)

მასშტაბი: 1:100, 1:200 ფორმატი: A3

26.01.2017

სართულზე კ2-ს განმსაზღვრელი ფართობი 686,47 მ²
მ. 1:200

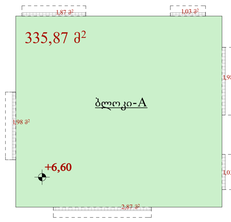

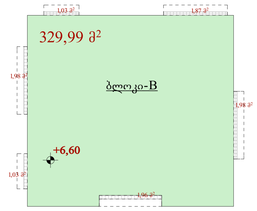

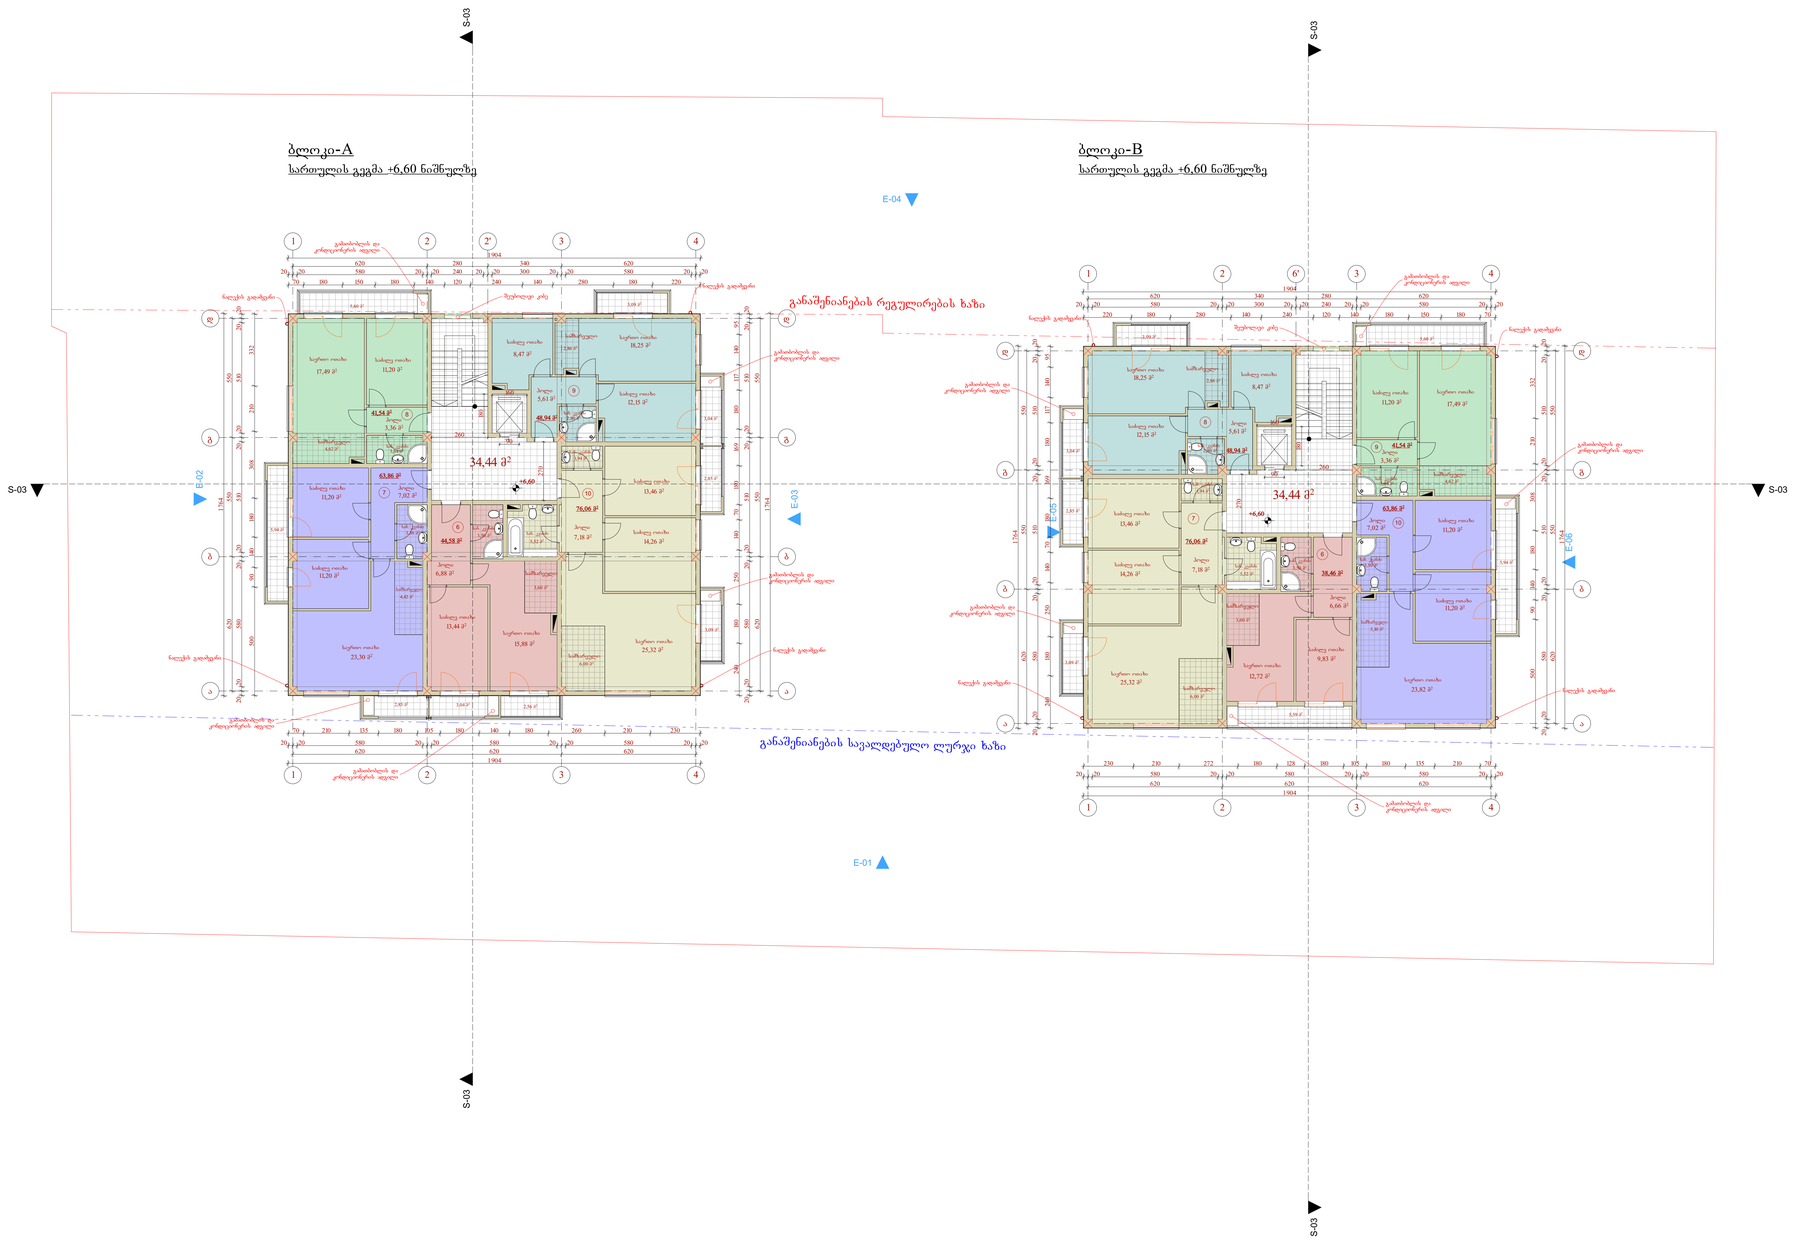

ექსპლიკაცია:

ბ.ბლოკი
სართულზე კ2-ს განმსაზღვრელი ფართობი - 340,63 მ²
საცხოვრებელი ფართობი - 274,98 მ²
სპპაზელი ფართობი - 32,66 მ²
კიბის უფრთის და სადარბაზოს ფართობი: 34,44 მ²

ბ.ბლოკი
სართულზე კ2-ს განმსაზღვრელი ფართობი - 339,84 მ²
საცხოვრებელი ფართობი - 267,86 მ²
სპპაზელი ფართობი - 29,20 მ²
კიბის უფრთის და სადარბაზოს ფართობი: 34,44 მ²

შენიშვნები:

პირობითი აღნიშვნები:

- წითელი ხაზი
- ღურგის ხაზი
- ჭრილის ხაზი
- რეგულირების ხაზი

AB5

შ. პ. ს. „ი ბი 5, ინგოროყვას ქ. 19, 0179 თბილისი

დირექტორი: დ. ლილაშვილი
არქიტექტორი: დ. ჭკუასელი
არქიტექტორი: დ. ლილაშვილი

დამკვეთი:

შ.პ.ს. ხოლად ბილდინგ

პროექტის საზელწოდება:
მრავალბინიანი საცხოვრებელი სახლი

ქ.თბილისი, სოფ. დიღომი, ს.კ.: 01.72.14.036.700

არქიტექტურული ნაწილი
ნახაზი:
სართულის გეგმა +6.60 ნიშნულზე

ფურცელი: A.02.3 (35)

მასშტაბი: 1:100, 1:200 ფორმატი: A3

26.01.2017

სართულზე კ2-ს განმსაზღვრელი ფართობი 686,47 მ²

მ. 1:200

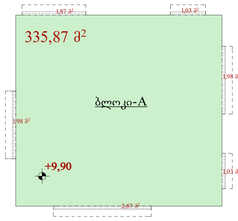



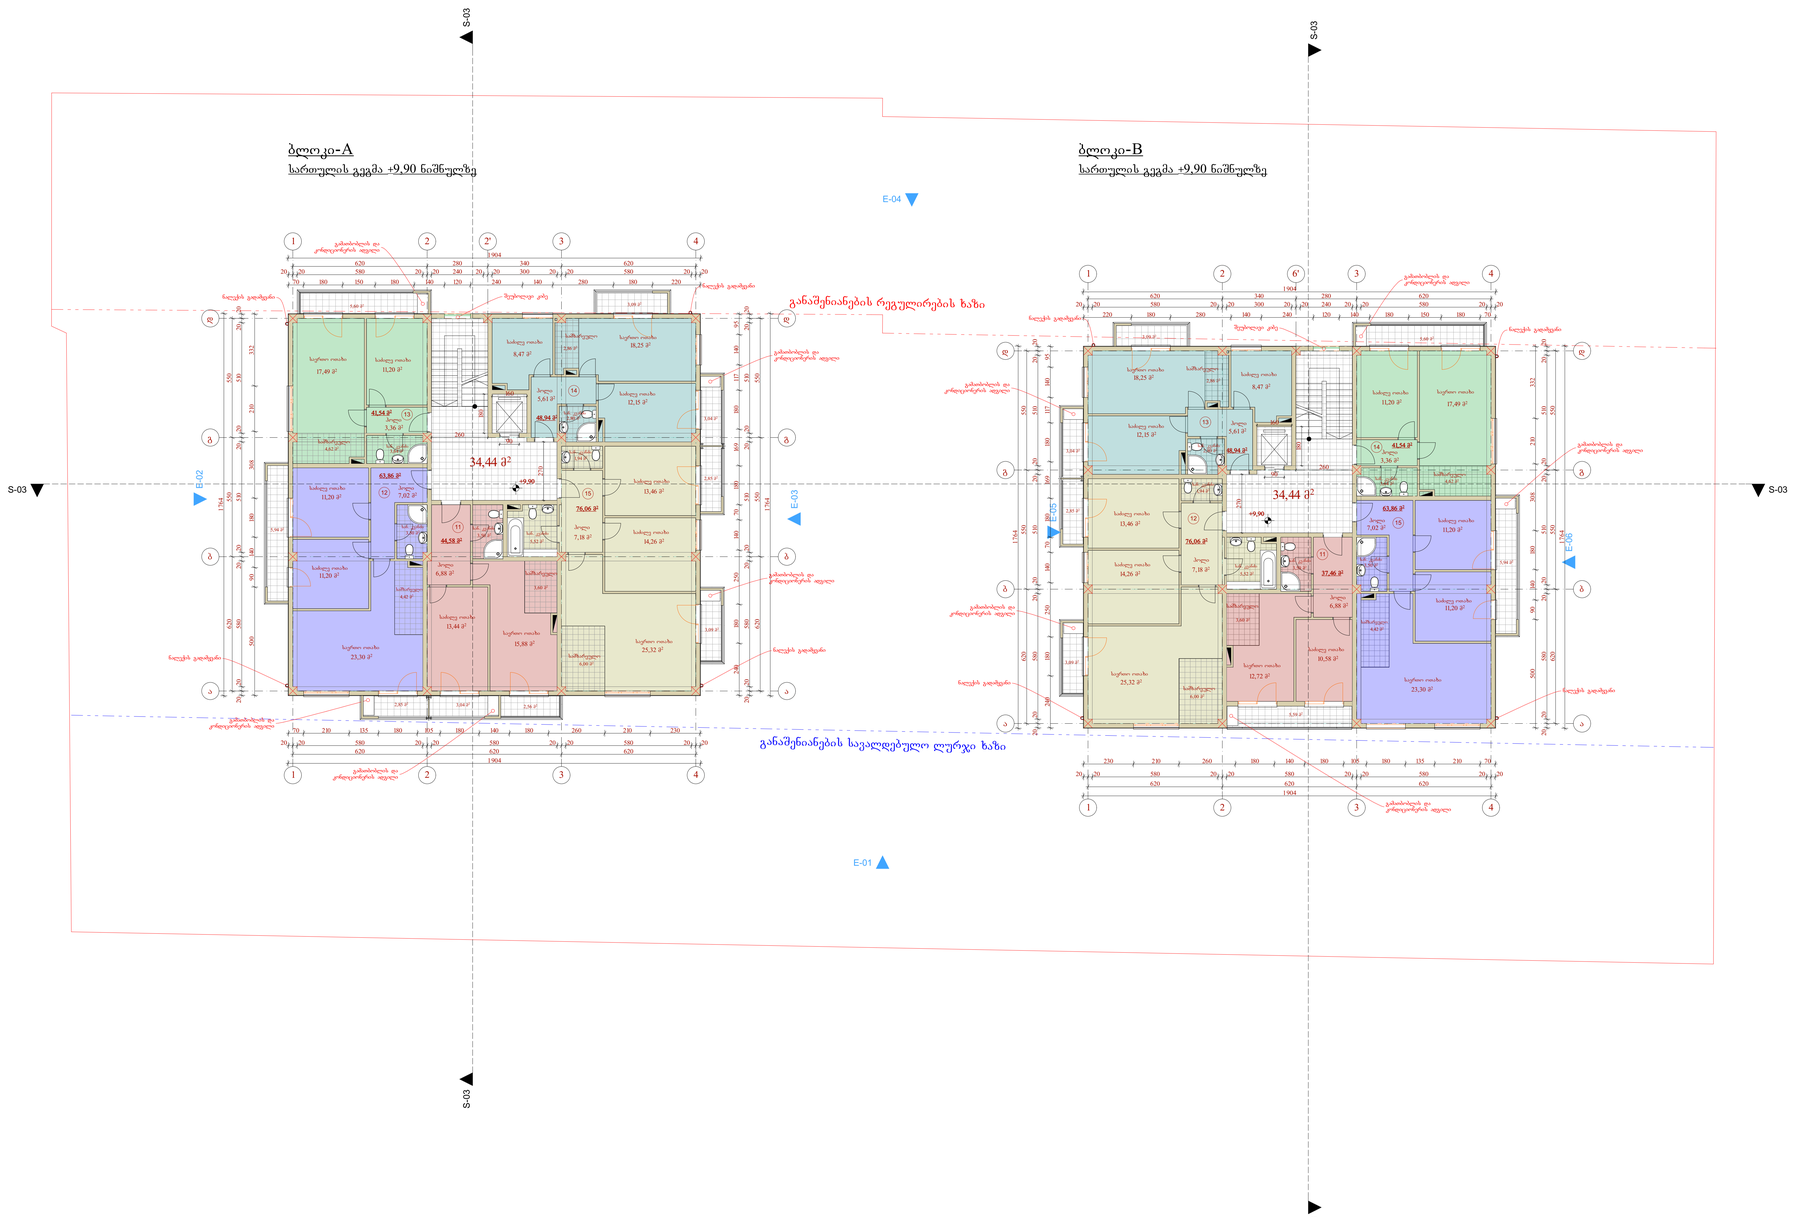
ბლოკი-A
სართულის გეგმა +9,90 ნიშნულზე
ბლოკი-B
სართულის გეგმა +9,90 ნიშნულზე
განაშენიანების რეგულირების ხაზი
განაშენიანების სავალდებულო ღურჯი ხაზი
S-03
E-01
E-02
E-03
E-04
E-05
34,44 მ²
+9,90
63,86 მ²
44,58 მ²
76,06 მ²
41,54 მ²
48,94 მ²
37,46 მ²
სველი ოთახი
საძინებელი
სველი ოთახი
საძინებელი
ბოლო
საძინებელი

სართულზე კ2-ს განმსაზღვრელი ფართობი 686,47 მ²
მ. 1:200

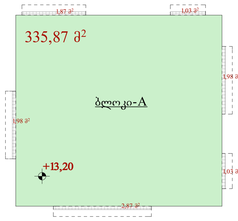



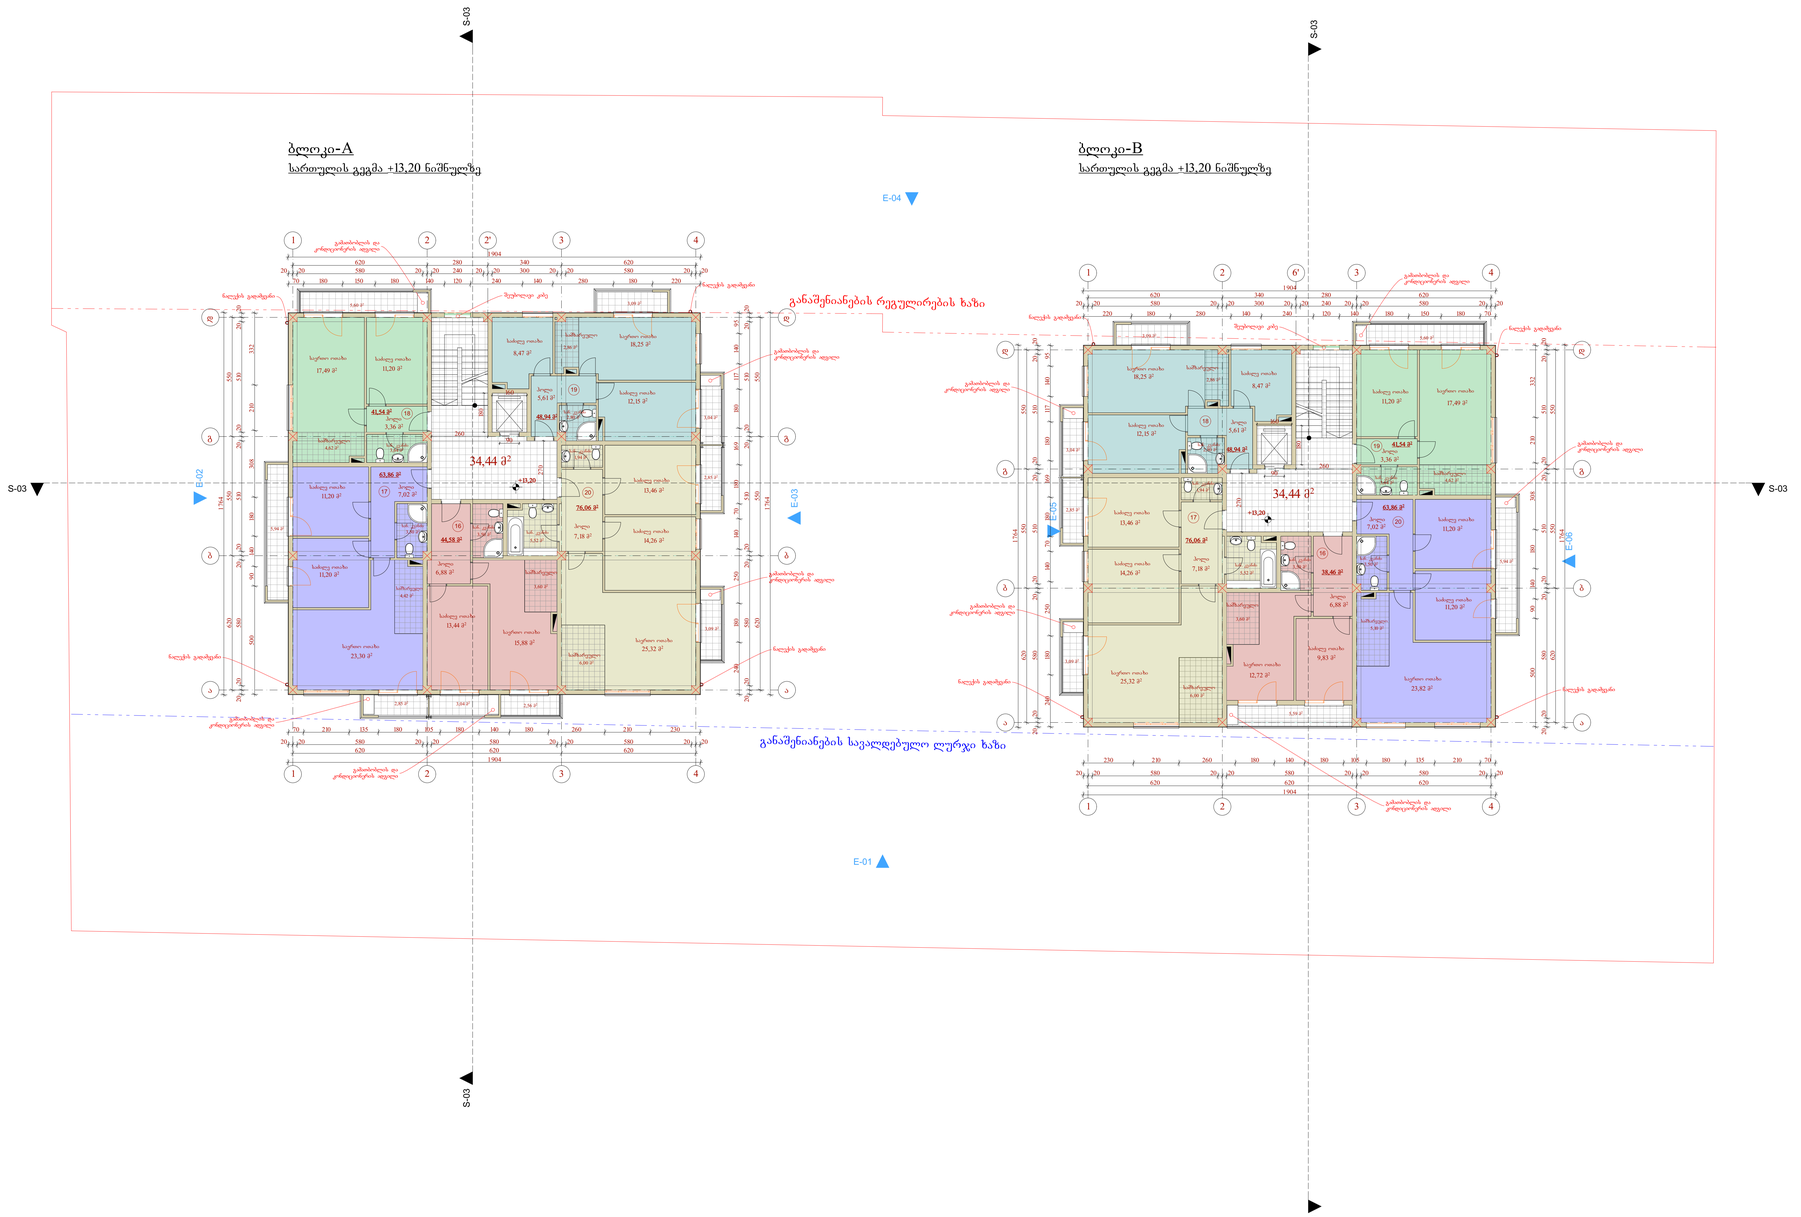
S-03
S-03
S-03
S-03
S-03
E-01
E-02
E-03
E-04
E-05
E-06
ბლოკი-A
სართულის გეგმა +13,20 ნიშნულზე
ბლოკი-B
სართულის გეგმა +13,20 ნიშნულზე
განაშენიანების რეგულირების ხაზი
განაშენიანების სავალდებულო ღურგო ხაზი
34,44 მ²
34,44 მ²
+13,20
+13,20
1904
620
580
საძინებელი
საცხოვრებელი ოთახი
სამზარეულო

სართულზე კ2-ს განმსაზღვრელი ფართობი 686,47 მ²

მ. 1:200

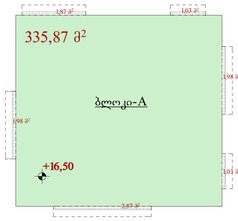



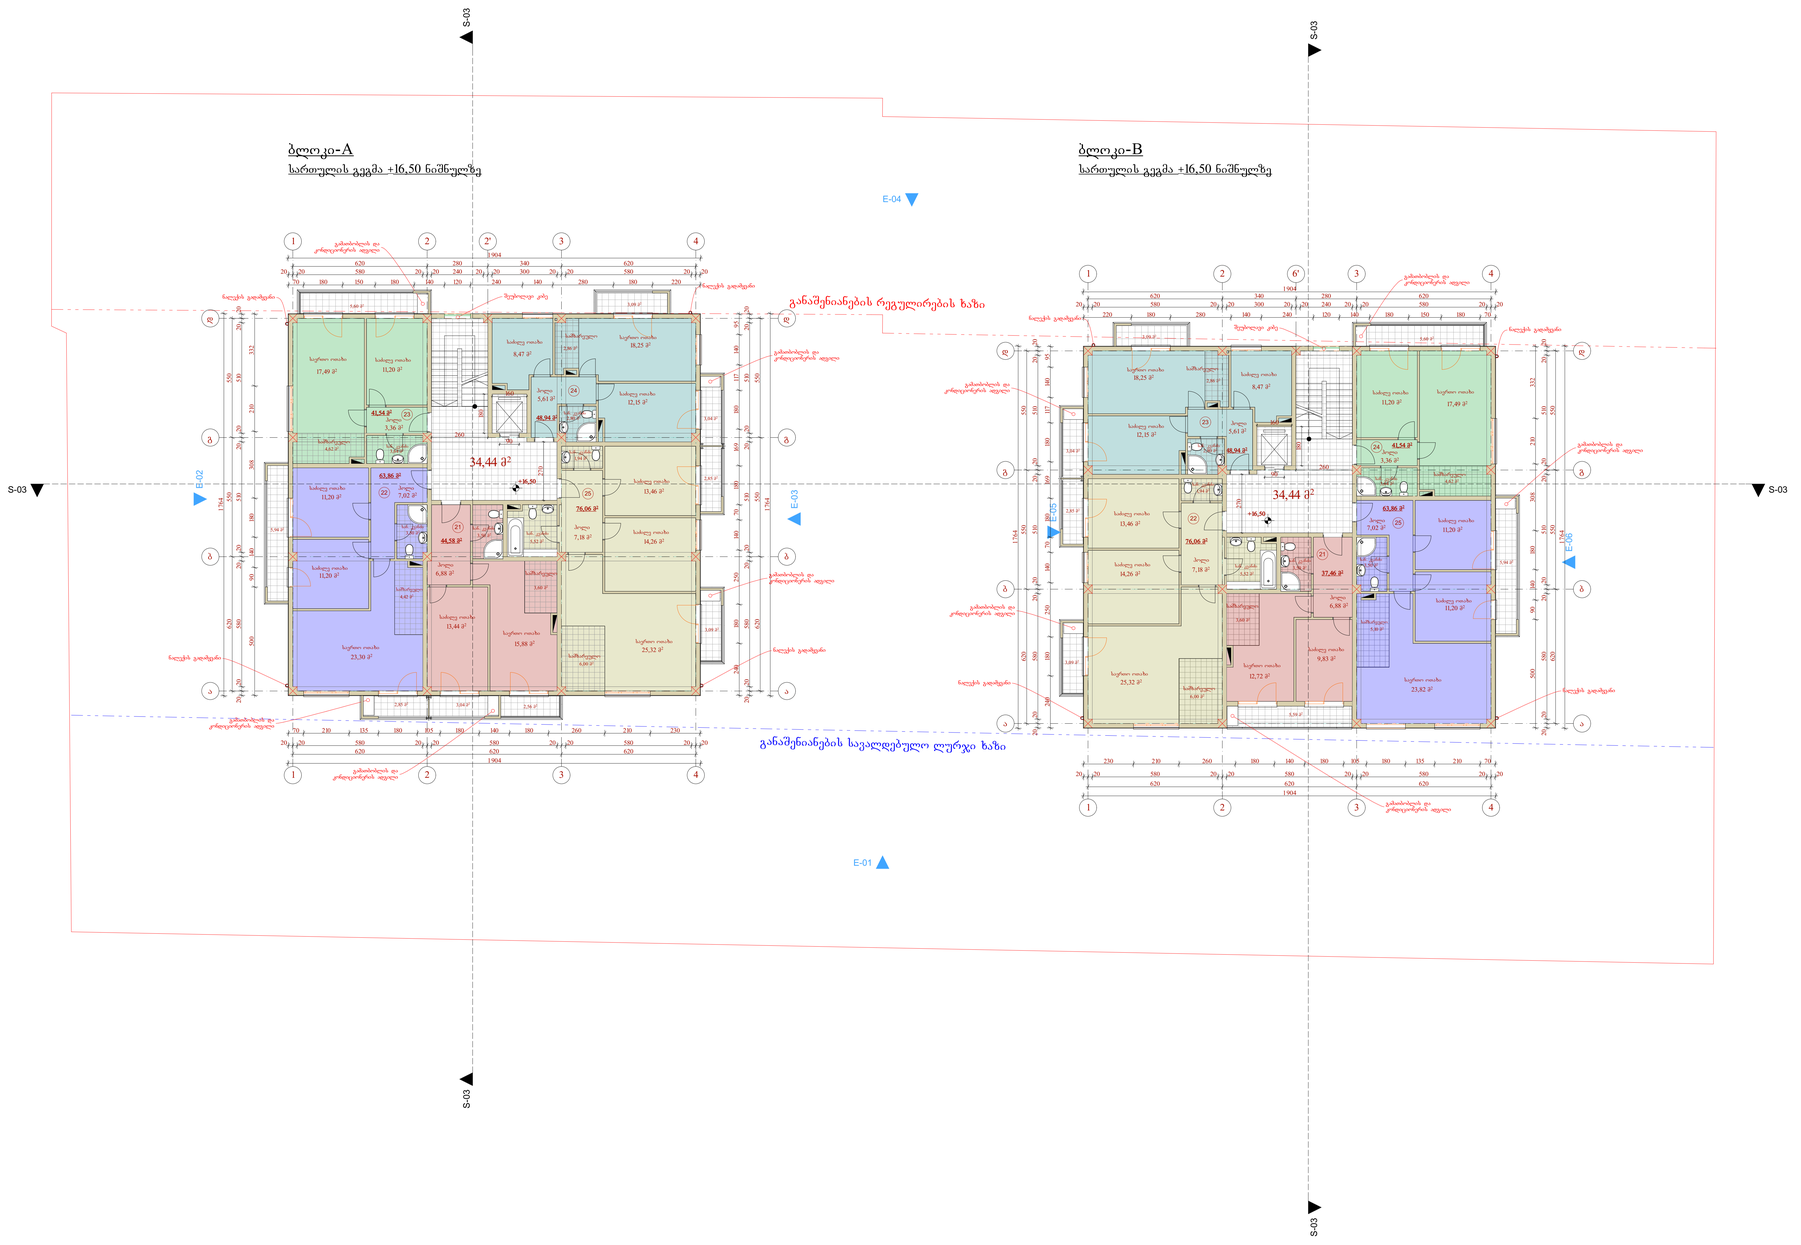

აქსონომეტრია:

აქსონომეტრია:

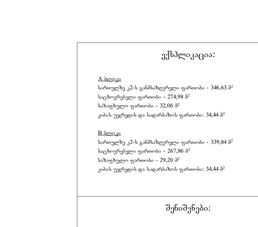

ექსპლიკაცია:

A-ბლოკი

სართულზე კ2-ს განმსაზღვრელი ფართობი - 340,63 მ²
საცხოვრებელი ფართობი - 274,98 მ²
კიბის უფრთის და სადარბაზოს ფართობი: 34,44 მ²

B-ბლოკი

სართულზე კ2-ს განმსაზღვრელი ფართობი - 339,84 მ²
საცხოვრებელი ფართობი - 267,86 მ²
კიბის უფრთის და სადარბაზოს ფართობი: 34,44 მ²

შენიშვნები:

პირობითი აღნიშვნები:

- წითელი ხაზი
- ღურჯის ხაზი
- ჭრილის ხაზი
- რეგულირების ხაზი

AB5

შ. პ. ს. „ა ბ 5, ინგოროყვას ქ. 19, 0179 თბილისი

დირექტორი: დ. ლისაბერიძე
არქიტექტორი: დ. ჭკუასელი
არქიტექტორი: დ. ლისაბერიძე

დამკვეთი:

შ.პ.ს. ხოლად ბილდინგ

პროექტის საზეწოდება:

მრავალბინიანი საცხოვრებელი სახლი

ქ.თბილისი, სოფ. დიღომი, ს.კ.: 01.72.14.036.700

არქიტექტურული ნაწილი

ნახაზი:

სართულის გეგმა +16.50 ნიშნულზე

ფურცელი: A.02.6 (35)

მასშტაბი: 1:100, 1:200 ფორმატი: A3

26.01.2017

სართულზე კ2-ს განმსაზღვრელი ფართობი 686,47 მ²

მ. 1:200

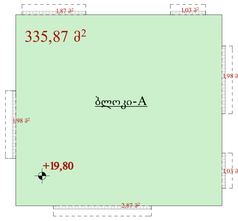

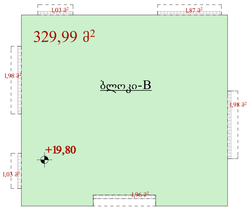

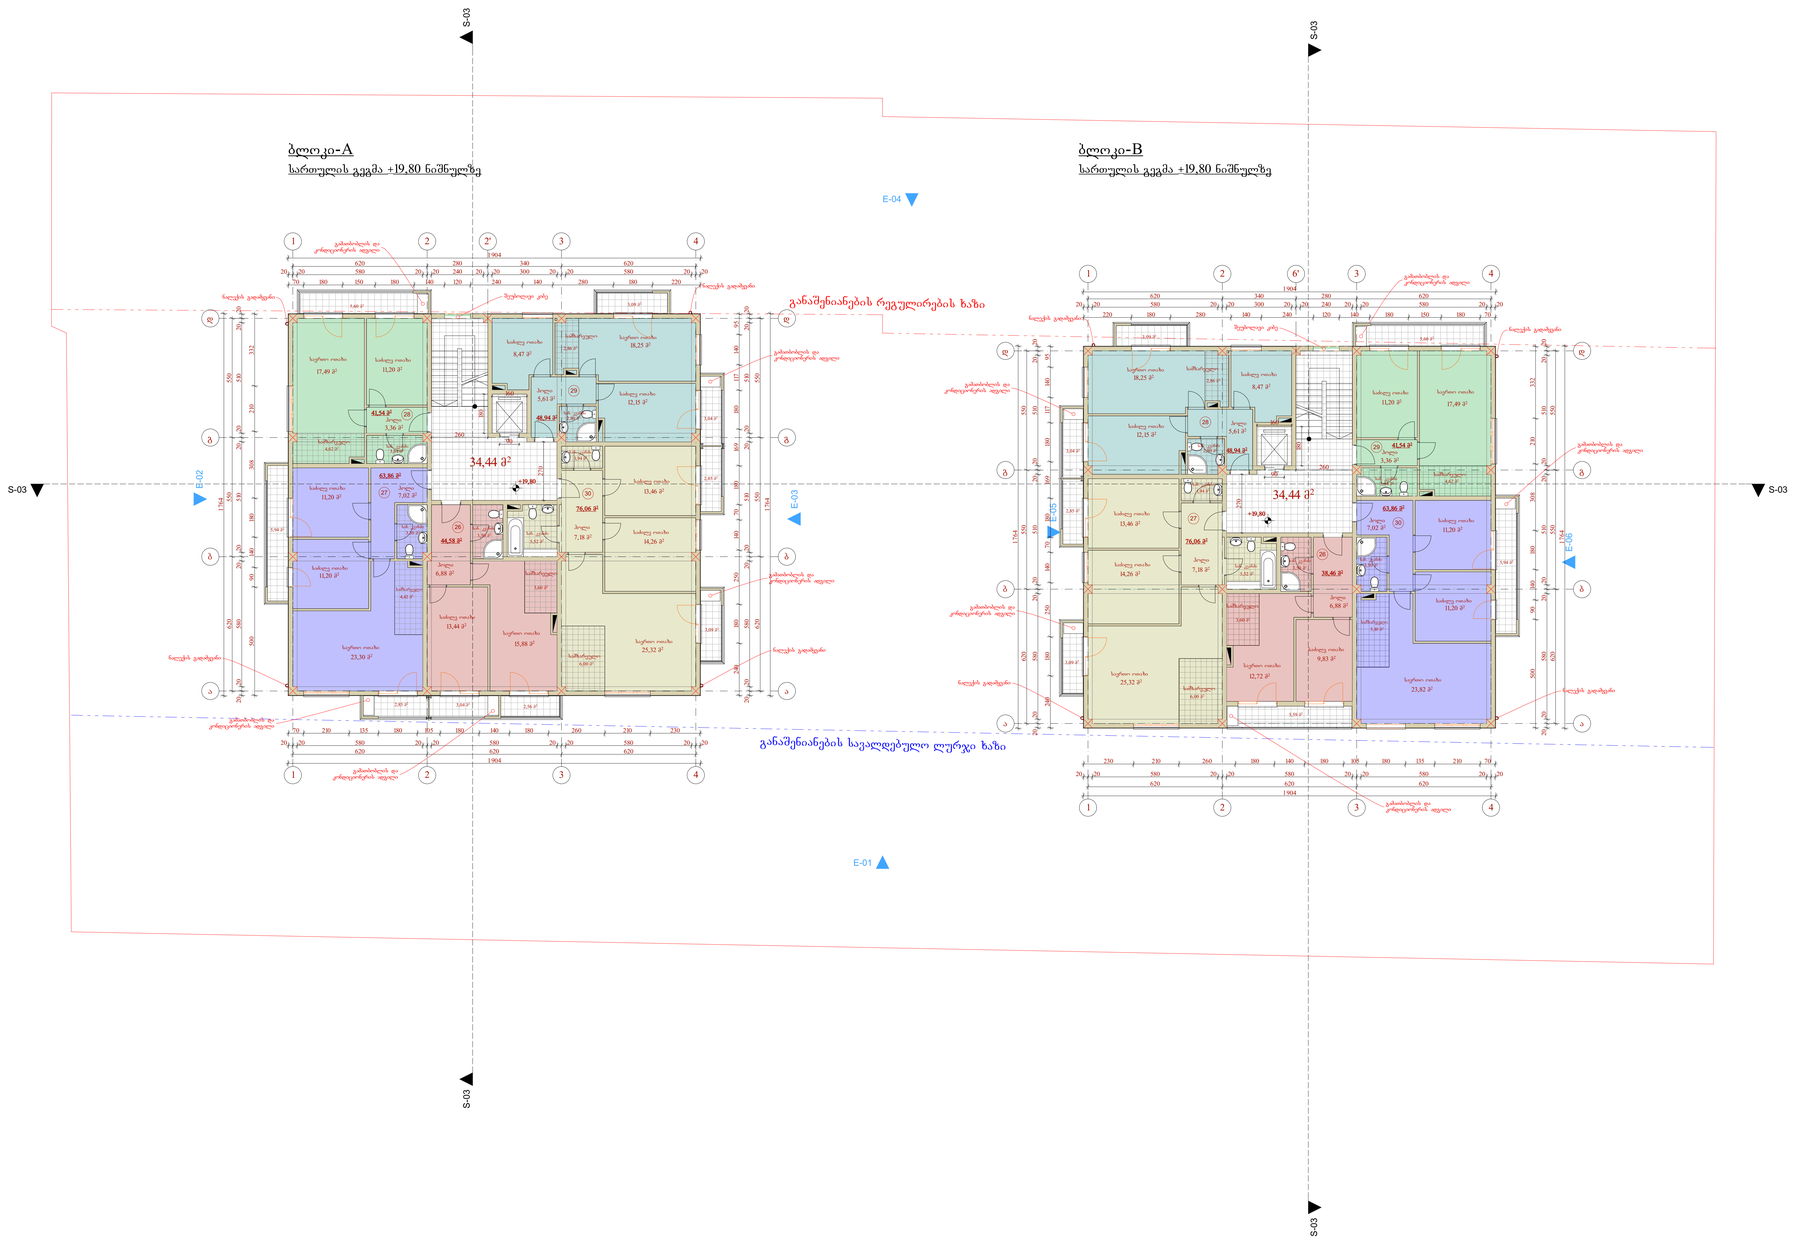

აქსპლიკაცია:

A-ბლოკი
სართულზე კ2-ს განმსაზღვრელი ფართობი - 340,63 მ²
საცხოვრებელი ფართობი - 274,98 მ²
კიბის უფრთხ და სადარბაზის ფართობი: 34,44 მ²

B-ბლოკი
სართულზე კ2-ს განმსაზღვრელი ფართობი - 339,84 მ²
საცხოვრებელი ფართობი - 267,86 მ²
კიბის უფრთხ და სადარბაზის ფართობი: 34,44 მ²

შენიშვნები:

პირობითი აღნიშვნები:

- წითელი ხაზი
- ღურგის ხაზი
- ჭრილის ხაზი
- რეგულირების ხაზი

AB5

შ. პ. ს. „ა ბ 5, ინგოროყვას ქ. 19, 0179 თბილისი

დირექტორი: დ. ლისაბერიძე
არქიტექტორი: დ. ჭკუასელი
არქიტექტორი: დ. ლისაბერიძე

დამკვეთი:

შ.პ.ს. ხოლად ბილდინგ

პროექტის საზეწოდება:
მრავალბინიანი საცხოვრებელი სახლი

ქ.თბილისი, სოფ. დიღომი, ს.კ.: 01.72.14.036.700

არქიტექტურული ნაწილი

ნახაზი:
სართულის გეგმა +19.80 ნიშნულზე

ფურცელი: A.02.7 (35)

მასშტაბი: 1:100, 1:200 ფორმატი: A3

26.01.2017

სართულზე კ2-ს განმსაზღვრელი ფართობი 686,47 მ²
მ. 1:200

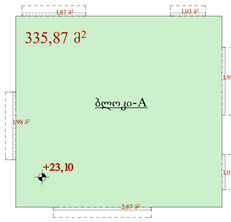

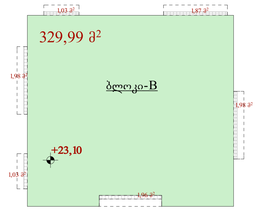

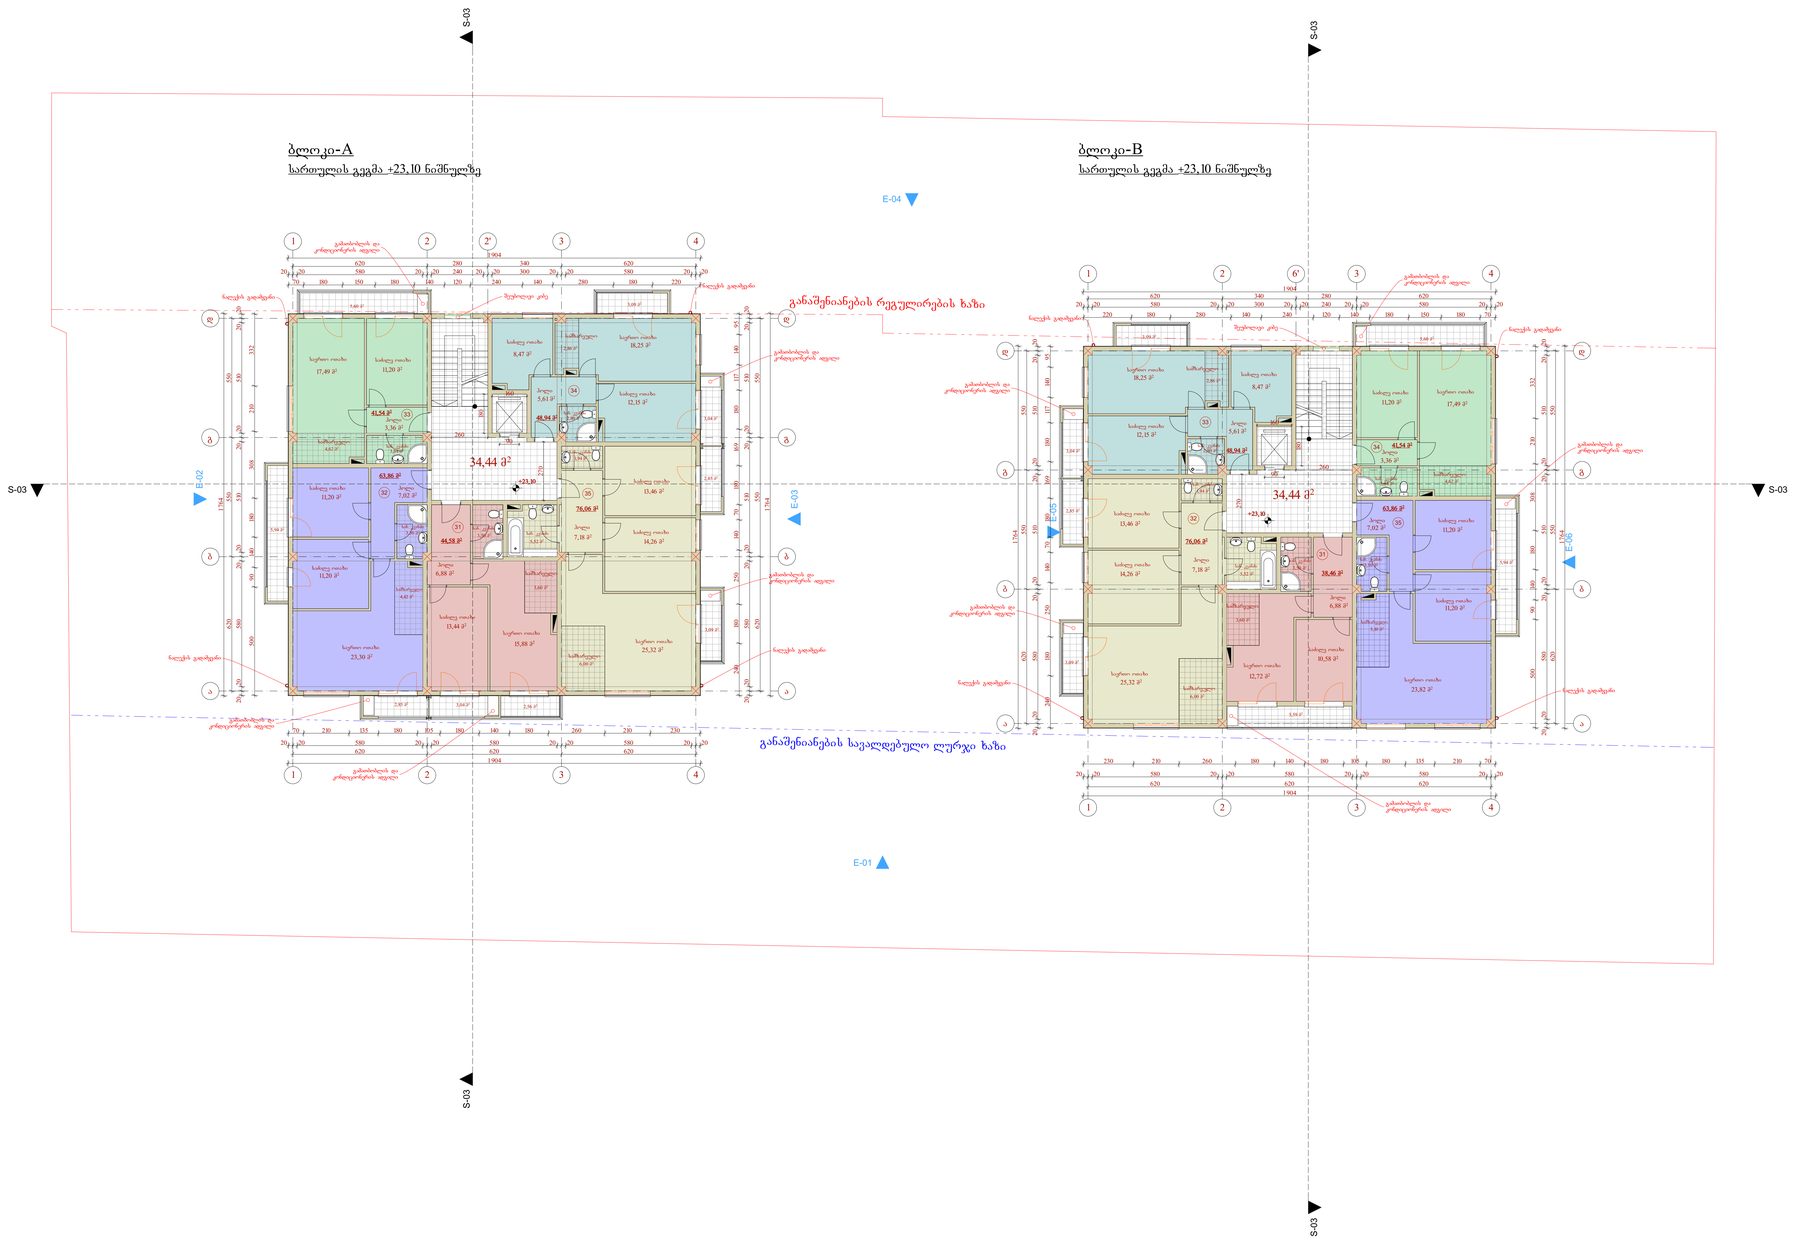

ექსპლიკაცია:

A-ბლოკი
სართულზე კ2-ს განმსაზღვრელი ფართობი - 340,63 მ²
საცხოვრებელი ფართობი - 274,98 მ²
კიბის უფრთის და სადარბაზოს ფართობი: 34,44 მ²

B-ბლოკი
სართულზე კ2-ს განმსაზღვრელი ფართობი - 339,84 მ²
საცხოვრებელი ფართობი - 267,86 მ²
კიბის უფრთის და სადარბაზოს ფართობი: 34,44 მ²

შენიშვნები:

პირობითი აღნიშვნები:

- წითელი ხაზი
- ღურგის ხაზი
- ჭრილის ხაზი
- რეგულირების ხაზი

AB5

შ. პ. ს. „ა ბ 5, ინგოროყვას ქ. 19, 0179 თბილისი

დირექტორი: დ. ლისაბერიძე
არქიტექტორი: დ. ჭკუასელი
არქიტექტორი: დ. ლისაბერიძე

დამკვეთი:

შ.პ.ს. ხოლად ბილდინგ

პროექტის საზეწოდება:
მრავალბინიანი საცხოვრებელი სახლი

ქ.თბილისი, სოფ. დიღომი, ს.კ.: 01.72.14.036.700

არქიტექტურული ნაწილი
ნახაზი:
სართულის გეგმა +23.10 ნიშნულზე

ფურცელი: A.02.8 (35)

მასშტაბი: 1:100, 1:200 ფორმატი: A3

26.01.2017

სართულზე კ2-ს განმსაზღვრელი ფართობი 686,47 მ²
მ. 1:200

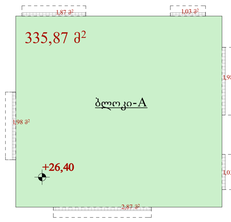

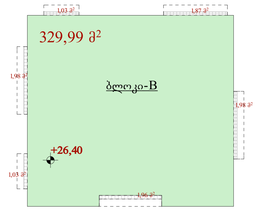

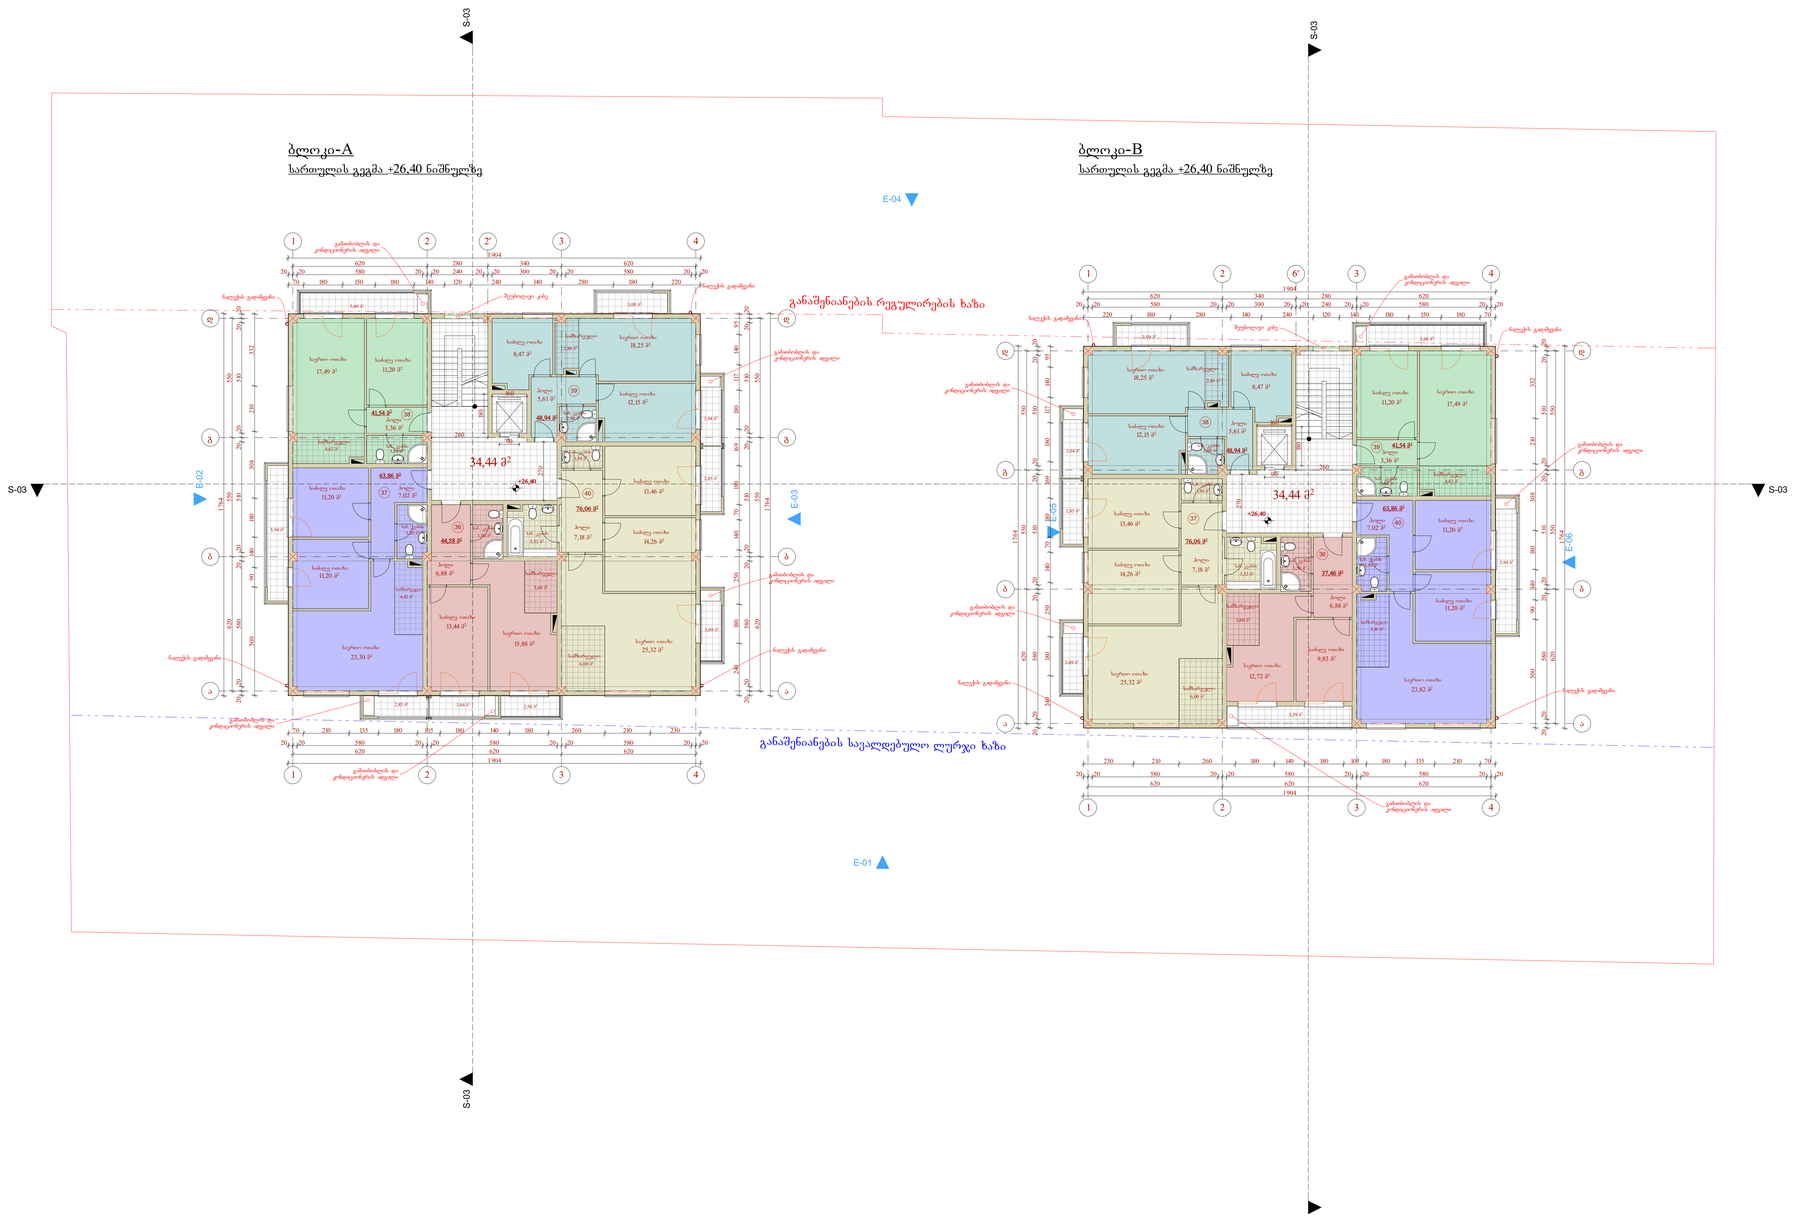

ექსპლიკაცია:

A-ბლოკი
სართულზე კ2-ს განმსაზღვრელი ფართობი - 346,63 მ²
საცხოვრებელი ფართობი - 274,98 მ²
სპილენძელი ფართობი - 32,66 მ²
კიბის უფრთხო და სადგომების ფართობი: 34,44 მ²

B-ბლოკი
სართულზე კ2-ს განმსაზღვრელი ფართობი - 339,84 მ²
საცხოვრებელი ფართობი - 267,86 მ²
სპილენძელი ფართობი - 29,20 მ²
კიბის უფრთხო და სადგომების ფართობი: 34,44 მ²

შენიშვნები:

პირობითი აღნიშვნები:

- წითელი ხაზი
- ღურგის ხაზი
- ჭრილის ხაზი
- რეგულირების ხაზი

AB5

შ. პ. ს. „ა ბ 5, ინგოროყვას ქ. 19, 0179 თბილისი

დირექტორი: დ. ლისაბერიძე
არქიტექტორი: დ. ჭკუასელი
არქიტექტორი: დ. ლისაბერიძე

დამკვეთი:

შ.პ.ს. ხოლად ბაღდინგ

პროექტის საზეწოდება:
მრავალბინიანი საცხოვრებელი სახლი

ქ.თბილისი, სოფ. დიღომი, ს.კ.: 01.72.14.036.700

არქიტექტურული ნაწილი
ნახაზი:
სართულის გეგმა +26.40 ნიშნულზე

ფურცელი: A.02.9 (35)

მასშტაბი: 1:100, 1:200 ფორმატი: A3

26.01.2017

სართულზე კ2-ს განმსაზღვრელი ფართობი 686,47 მ²

მ. 1:200

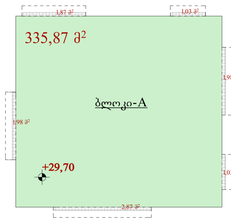

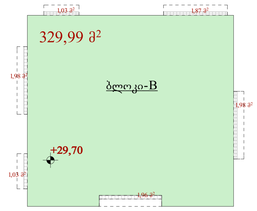

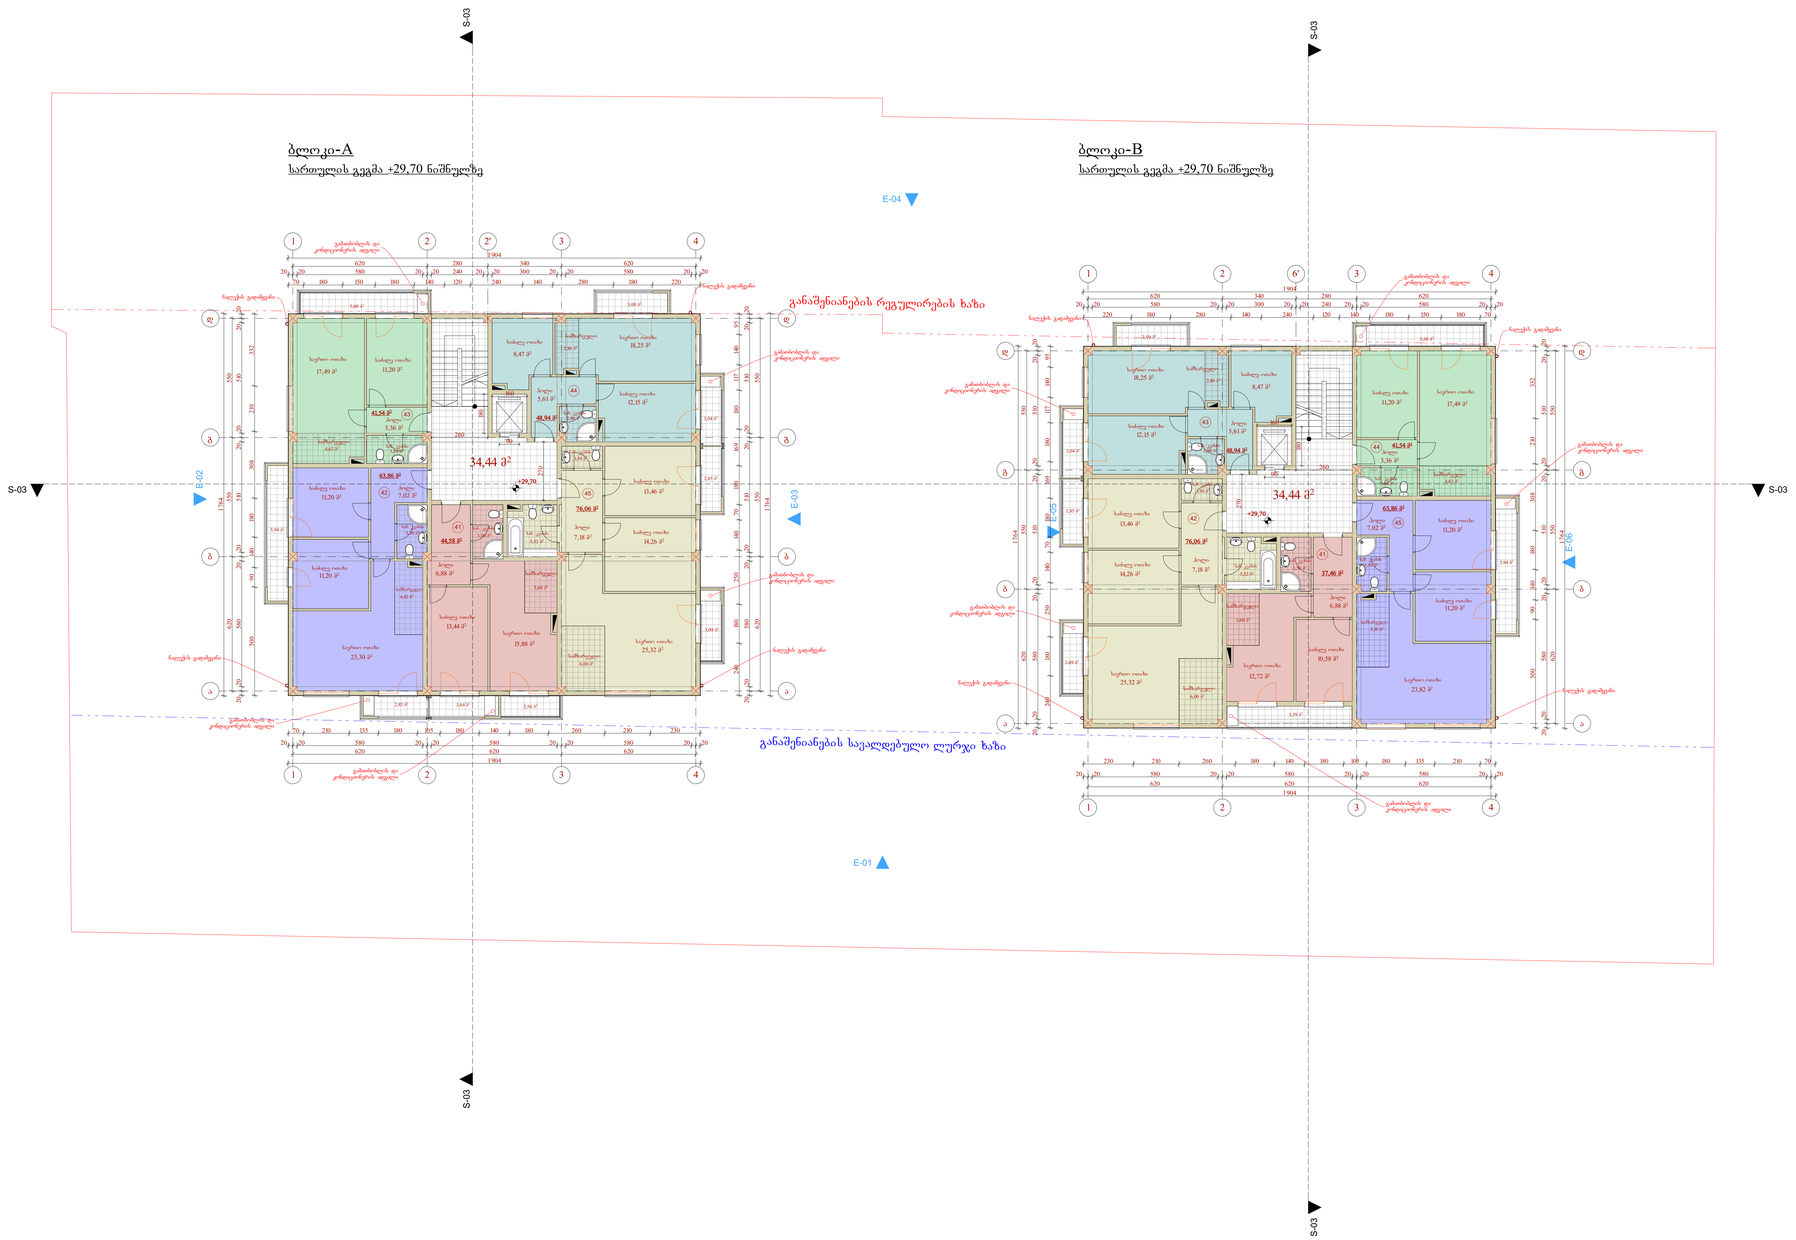

აღნიშვნა:

A ბლოკი
სართულზე კ2-ს განმსაზღვრელი ფართობი - 340,63 მ²
საცხოვრებელი ფართობი - 274,98 მ²
სპეციალური ფართობი - 32,66 მ²
კიბის უფრთხის და სადარბაზოს ფართობი: 34,44 მ²

B ბლოკი
სართულზე კ2-ს განმსაზღვრელი ფართობი - 339,84 მ²
საცხოვრებელი ფართობი - 267,86 მ²
სპეციალური ფართობი - 29,20 მ²
კიბის უფრთხის და სადარბაზოს ფართობი: 34,44 მ²

შენიშვნები:

პირობითი აღნიშვნები:

- წითელი ხაზი
- ღურგის ხაზი
- ჭრილის ხაზი
- რეგულირების ხაზი

AB5

შ. პ. ს. „ა ბ 5, ინგოროყვას ქ. 19, 0179 თბილისი

დირექტორი: დ. ლისაბერიძე
არქიტექტორი: დ. ჭკუასელი
არქიტექტორი: დ. ლისაბერიძე

დამკვეთი:

შ.პ.ს. ხოლად ბაღდინგ

პროექტის საზეწოდება:
მრავალბინიანი საცხოვრებელი სახლი

ქ.თბილისი, სოფ. დიღომი, ს.კ.: 01.72.14.036.700

არქიტექტურული ნაწილი

ნახაზი:
სართულის გეგმა +29.70 ნიშნულზე

ფურცელი: A.02.10 (35)

მასშტაბი: 1:100, 1:200 ფორმატი: A3

26.01.2017

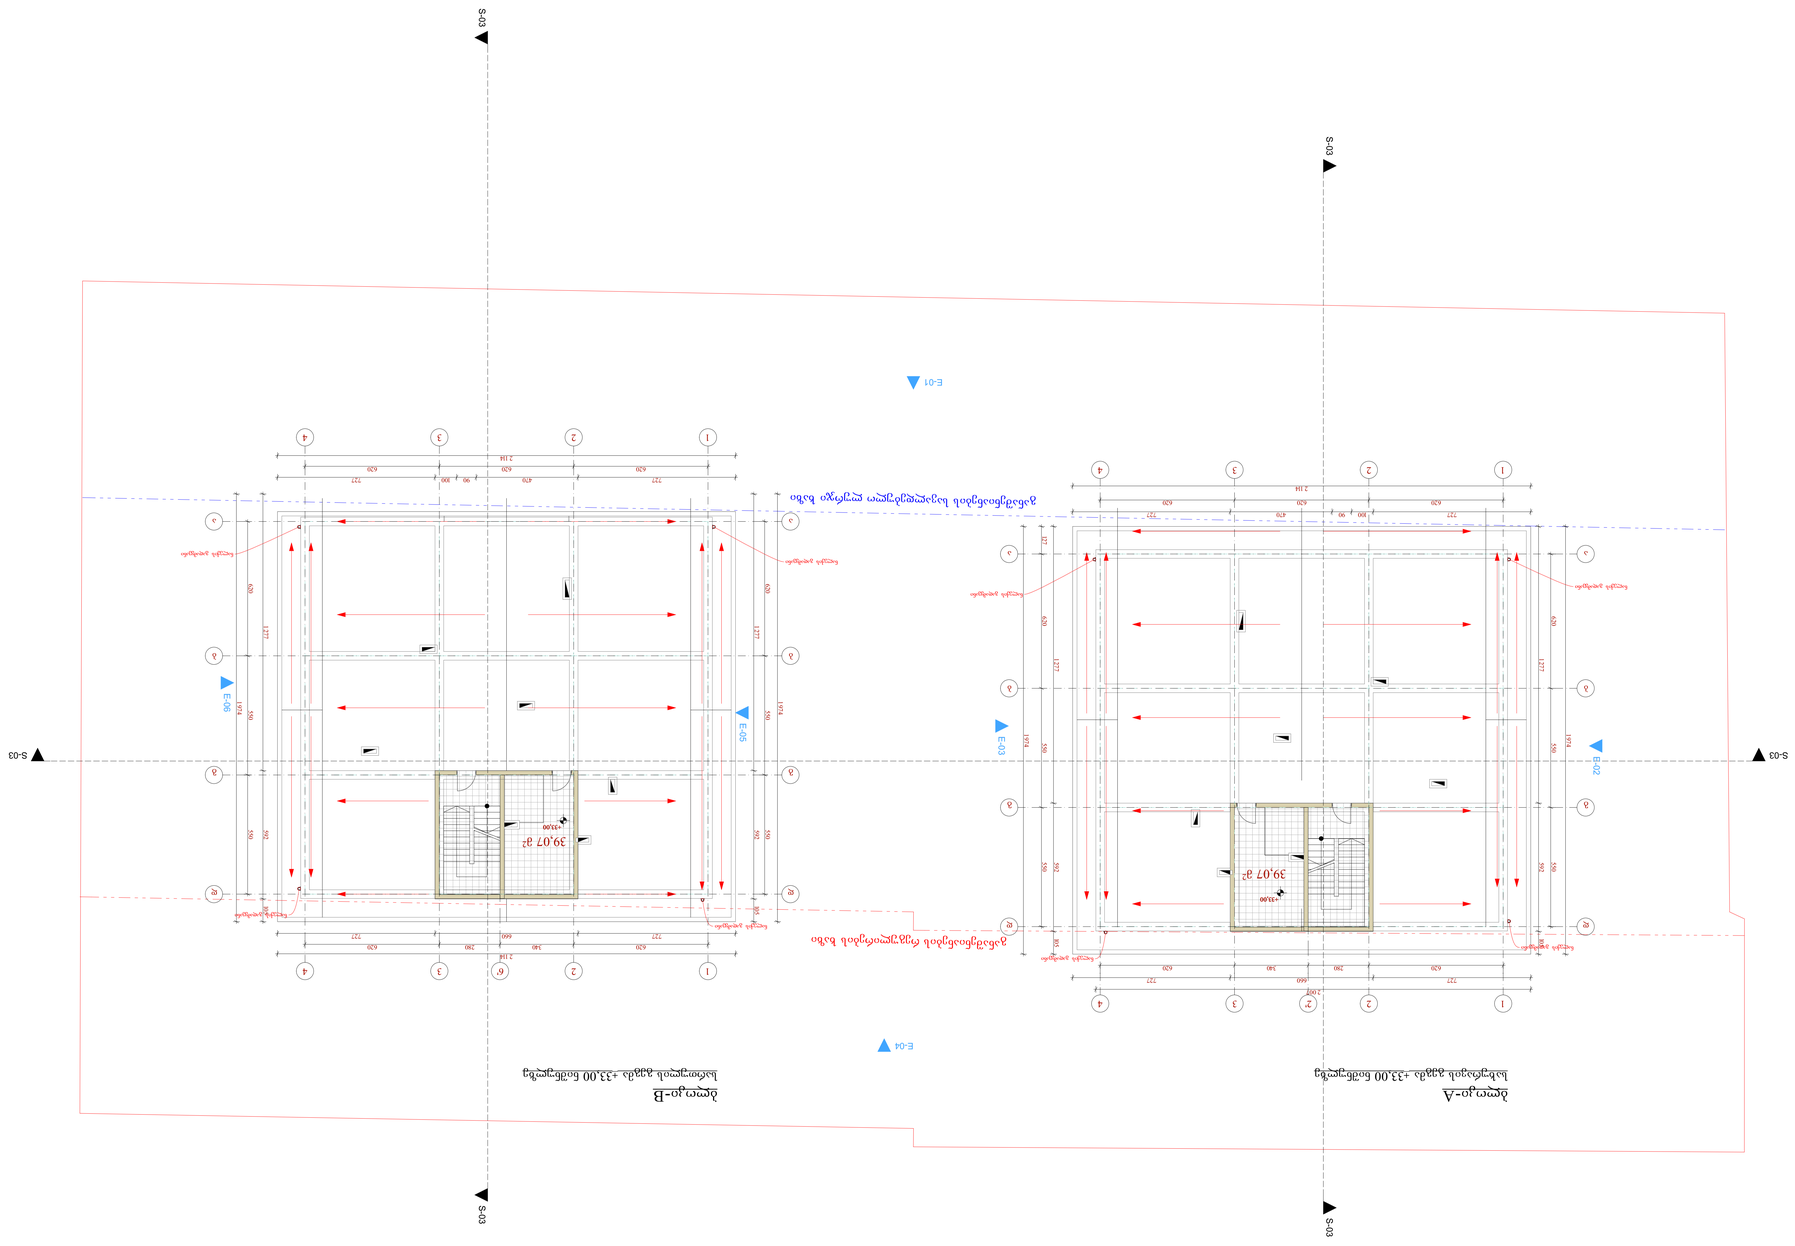
S-03
E-01
E-02
E-03
E-04
E-05
E-06
S-03
S-03
S-03
S-03
39.07 מ²
+33.00
39.07 מ²
+33.00
1924
549
1377
620
727
2114
620
479
90
300
727
620
727
2107
660
140
280
620
727

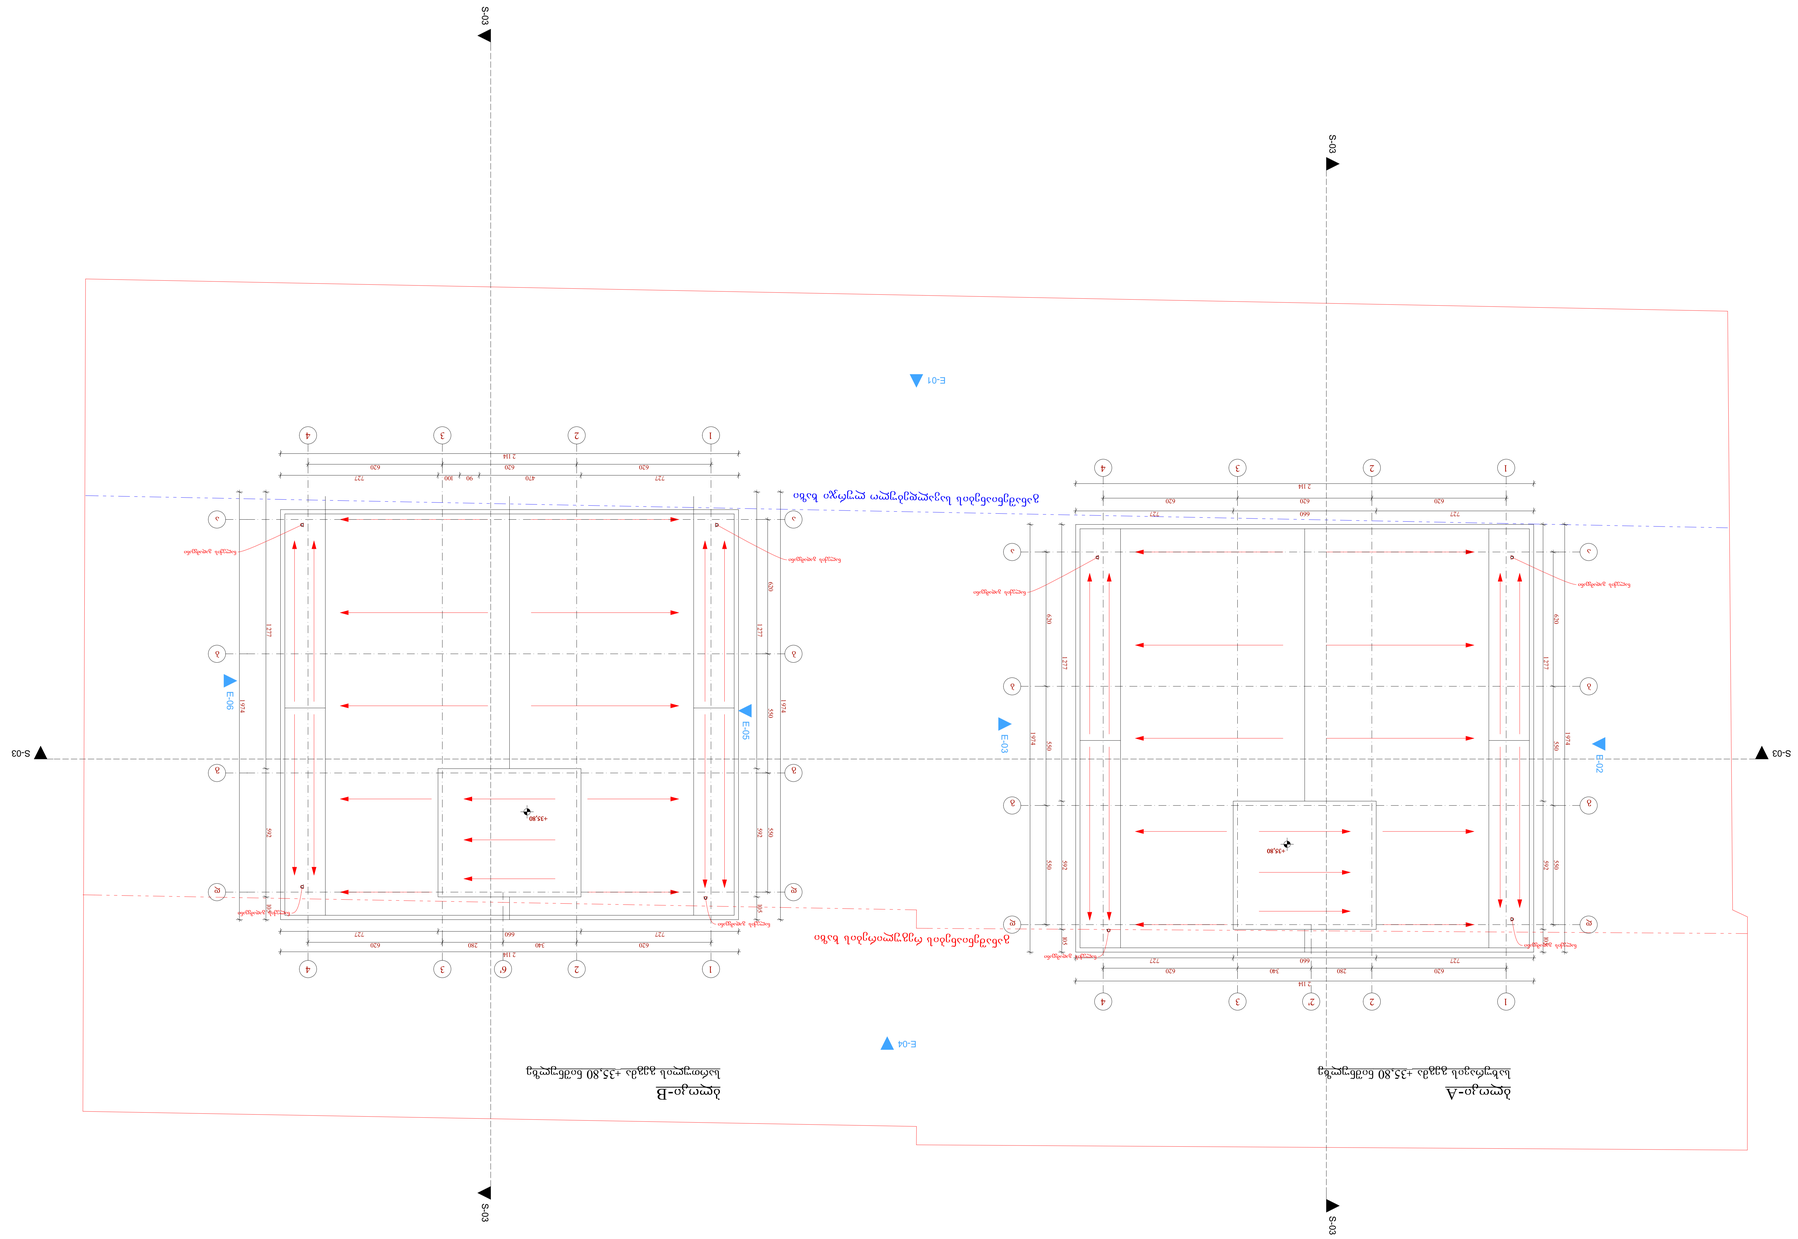
S-03
S-03
E-01
E-02
E-03
E-04
E-05
E-06
S-03
S-03
S-03
S-03
1
2
3
4
727
620
660
620
727
2,114
620
660
280
140
727
2,114
727
620
620
479
90
90
727
2,114
1,974
1,974
1,974
1,974
1,777
1,777
1,777
1,777
+33.80
+33.80
