საქართველოს იუსტიციის სამინისტრო

საჯარო რეესტრის ეროვნული სააგენტო

საკადასტრო გეგმა

საჯარო რეესტრის ეროვნული სააგენტო

მიწის ნაკვეთის საკადასტრო კოდი: *01.17.13.010.054*
განცხადების რეგისტრაციის ნომერი: 882012196475
მიწის ნაკვეთის ფართობი: *1200* კვ.მ.
დანიშნულება: *არასასოფლო-სამეურნეო*
მომზადების თარიღი 14.05.12

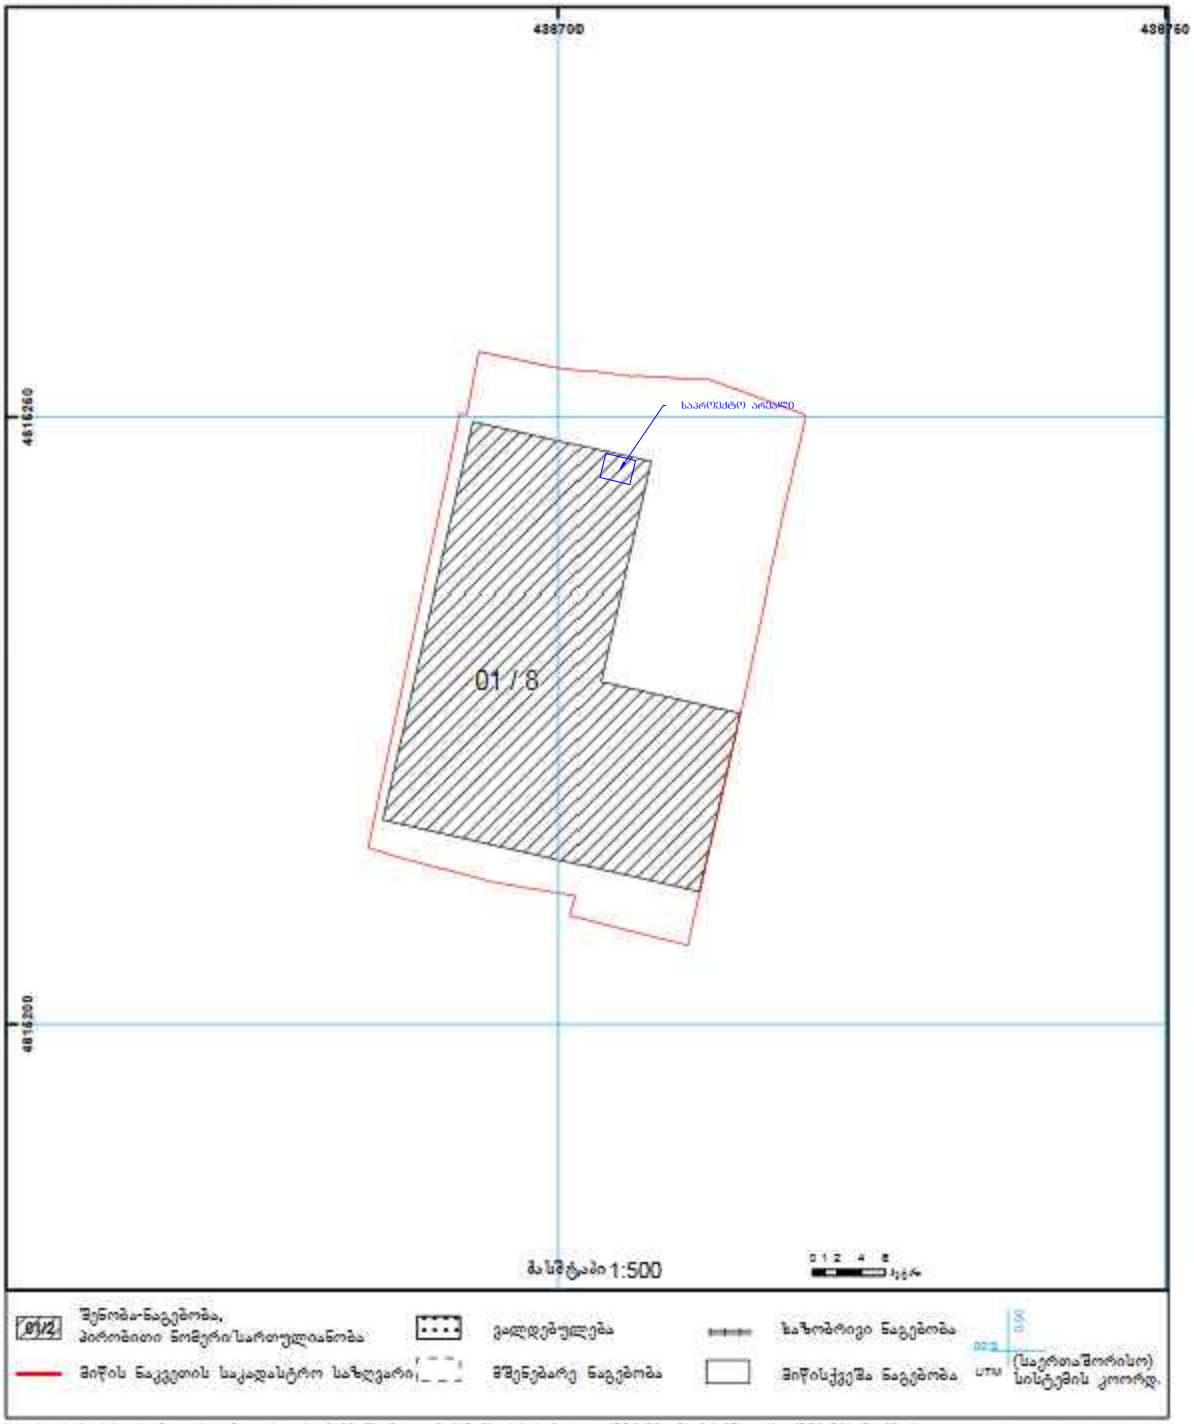

01/2 შენობა-ნაგებობა, პირობითი ნომერი/საართულიანობა	ვალდებულება	ხაზობრივი ნაგებობა	0.00
მიწის ნაკვეთის საკადასტრო საზღვარი	მშენებარე ნაგებობა	მიწისქვეშა ნაგებობა	UTM (საერთაშორისო) სისტემის კოორდ.

საჯარო რეესტრის ეროვნული სააგენტო თბილისი 0101 ფს. ნიკოლოზის/ნ. ჩხეიძის ქ. 1 ტელ: (995 32) 91 04 17; ფაქსი: (995 32) 91 03 41
საჯარო რეესტრის ეროვნული სააგენტო თბილისი ფ. ალხაზეფსტლის ჩიხ. 89/14 ტელ: (995 32) 94 13 03

www.napr.gov.ge