საქართველო

№
№

ქ. თბილისის მერიის
საჯარო სამართლის იურიდიული პირი
თბილისის არქიტექტურის სამსახური

მისამართი: ქ. თბილისი,ჟუჩა გოძიაშვილი,შესახვევი I, №6
ფართობი: 1233 კვ.მ. არასასოფლო-სამეურნეო საკ.კ 01.10.10.022.028
მოსარგებლე: ალექსანდრე მაღალაშვილი

სიტუაციური ნახაზი

განყოფილების უფროსი		
მთავარი სპეციალისტი		

480650

4622650

2ძს
ტალაშური
ბაღი
ხრეშა
ძას
ა
ძს

მიწის სამუშაოების წარმოება შეთანხმებით კომუნიკაციების წარმომადგენლებთან

ძს სახლ. სახლი
ას არასახლ. სახლი
ხის ღობე
ღობე
ქვის კედელი
კედელი
ელ. გადამცემი ხაზი
ტრანსფორმატორი ჯიხური
ხეები
წყალსადენი
შენიშვნა
ბენზოგასამართი
შენობა
რკინიგზა
საგზაო ქსელის კოდი
წყალგაყვანილობა
კანალიზაცია
სანიაღვრე
კავშირგაბმულობა
გაზი
ელ. ხაზები
გათბობა
დრენაჟი

პიროგითი აღნიშვნები

შ.პ.ს.	"ფარგო"
დირექტორი	ქეტევან ქეტა
შემსრულებელი	ქ. ქობულაშვილი
დამკვეთი	ა. მაღალაშვილი
მ. 1:500	08.08.2016

FARGO * 406172573

გენგეგმა - მასშ. 1:500 მ

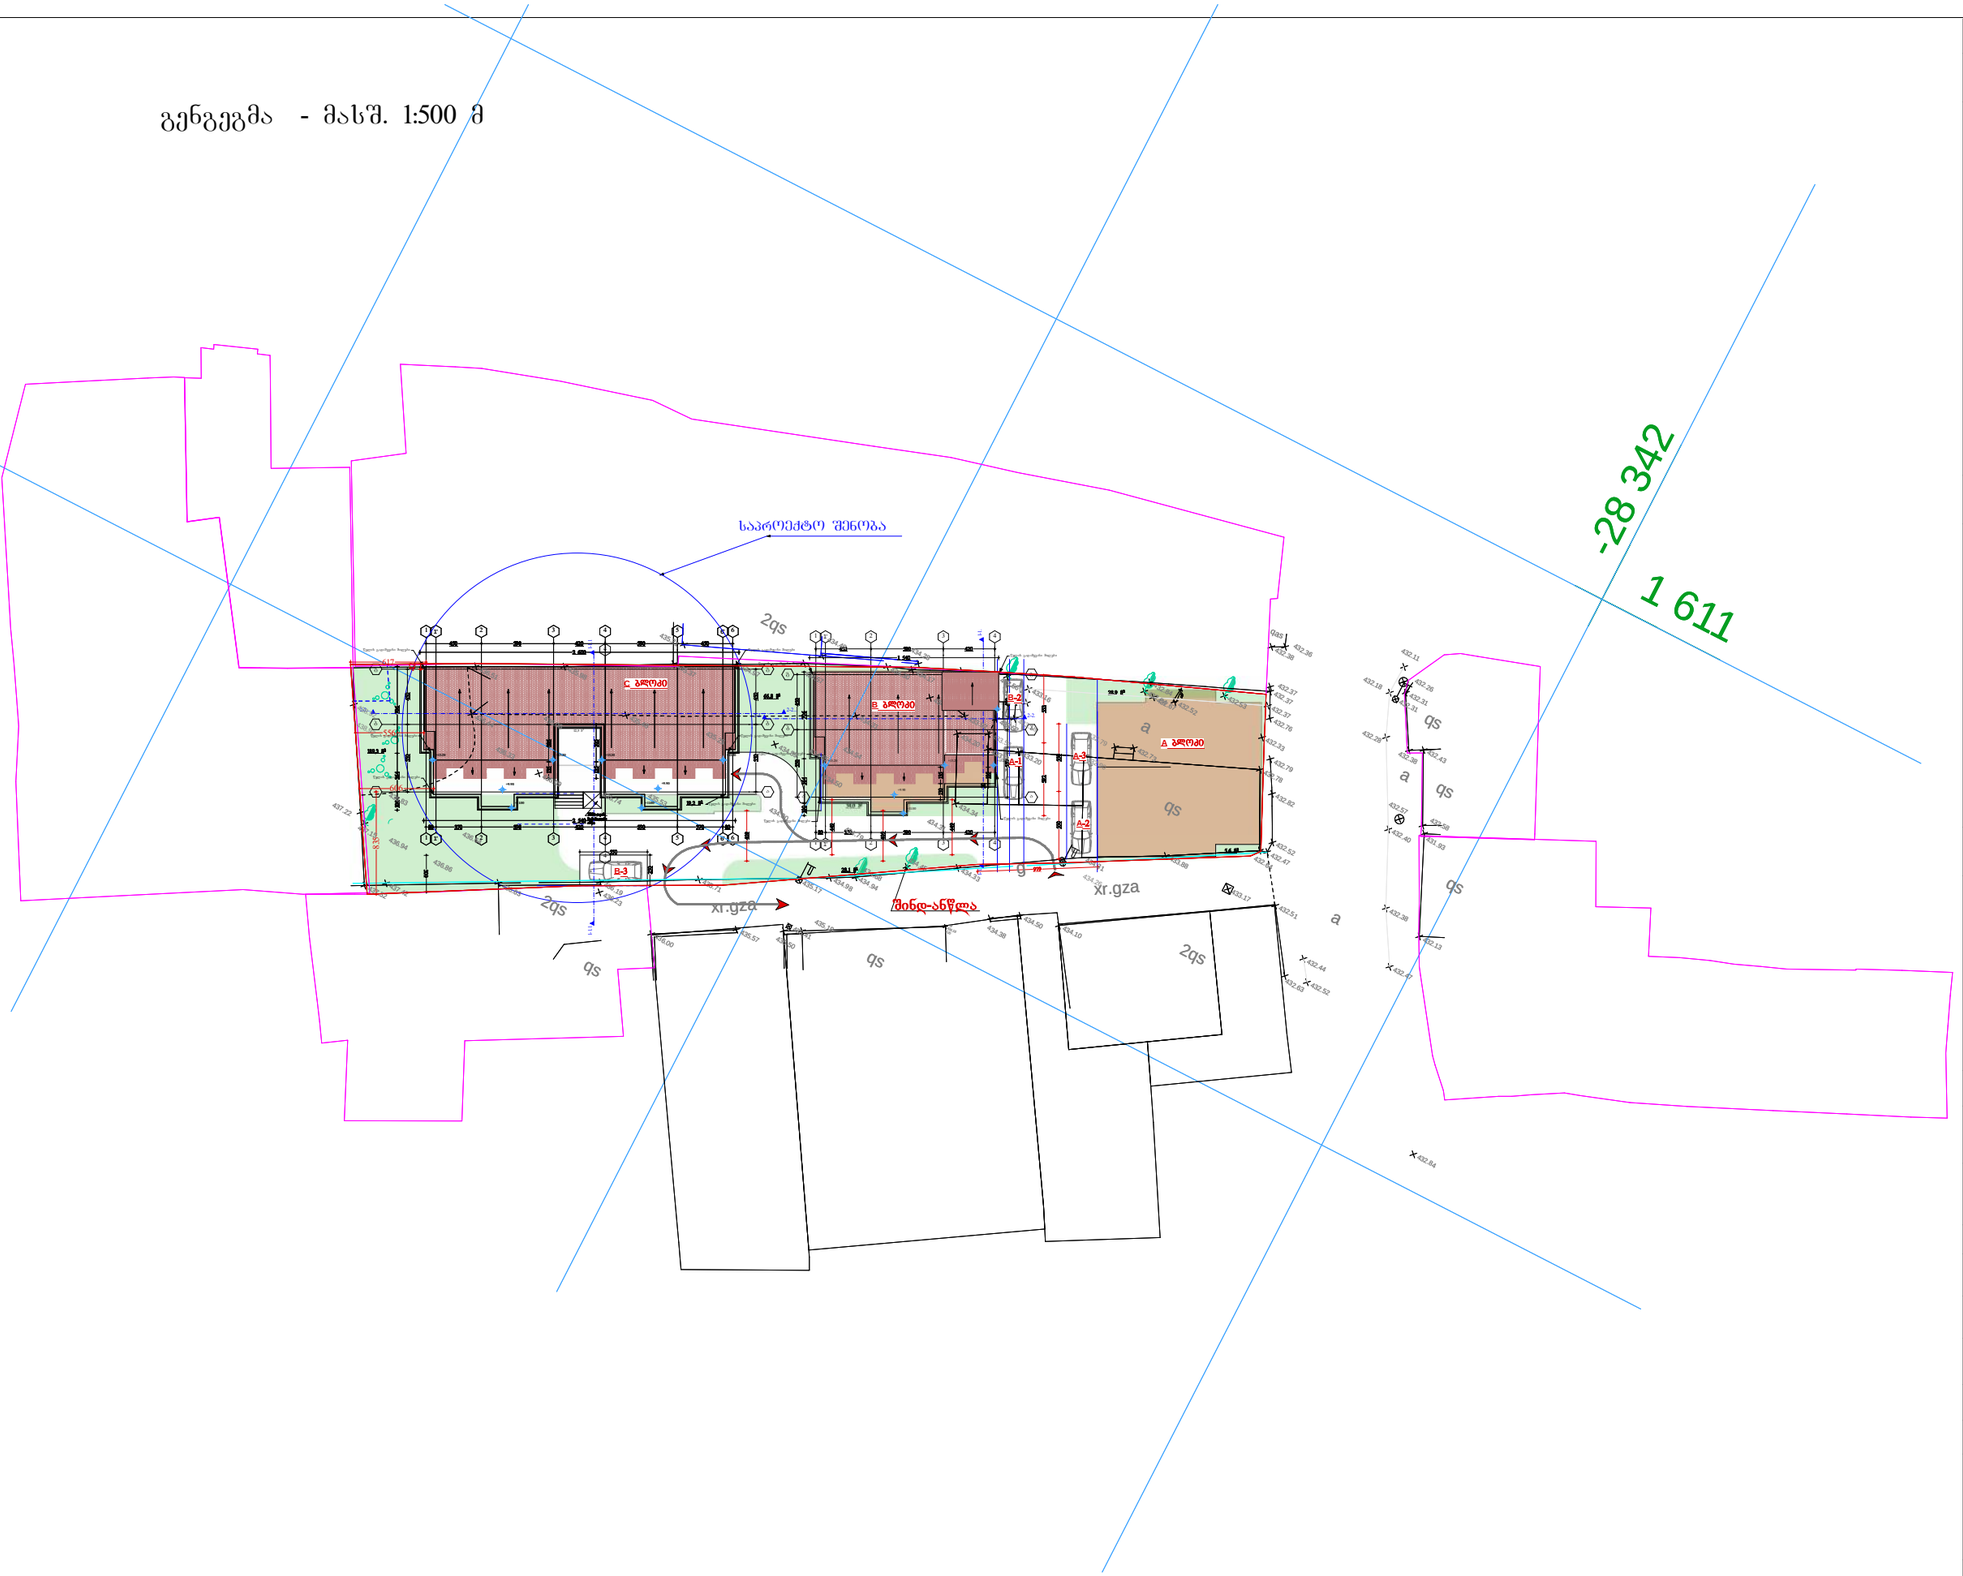

ფორმატი A-3	თებერვალი 2016 წ.		ასლ.
	ნაკვეთის №		შენობის სახელი

ექსპლიკაცია:

ნაკვეთის ფართი 1233 კვ.მ

პიროგითი ნიშნები:

შენიშვნები:

დამკვეთი: **ალექსანდრე მაღალაშვილი**

მისამართი: **ქ.თბილისი , ძუძა ბოძიაშვილი შესახვევი I, №6**

პროექტის სახელწოდება:
მრავალბინიანი საცხოვრებელი სახლი

თანამდებობა	გვარი	ხელმოწერა	თარიღი
დირექტორი	ა. ბაბკაბიშვილი		
არ. ავტორი	ა. ბაბკაბიშვილი		
არ. მთ. კონს.			
შემოწმება			

შპს "Mega Personal Architecture"

MEGA PERSONAL ARCHITECTURE

მისამართი: **ქ.თბილისი თელეთის ქუჩა №4**

მასშტაბი	1:500	გენ. გეგმა
თარიღი	28.01.2017	

სტადია	ფურცელი	ფურცლები
არქიტექტურული ნაწილი	ა - 1	