სარდაფის გეგმა - მასშ. 1:100 მ

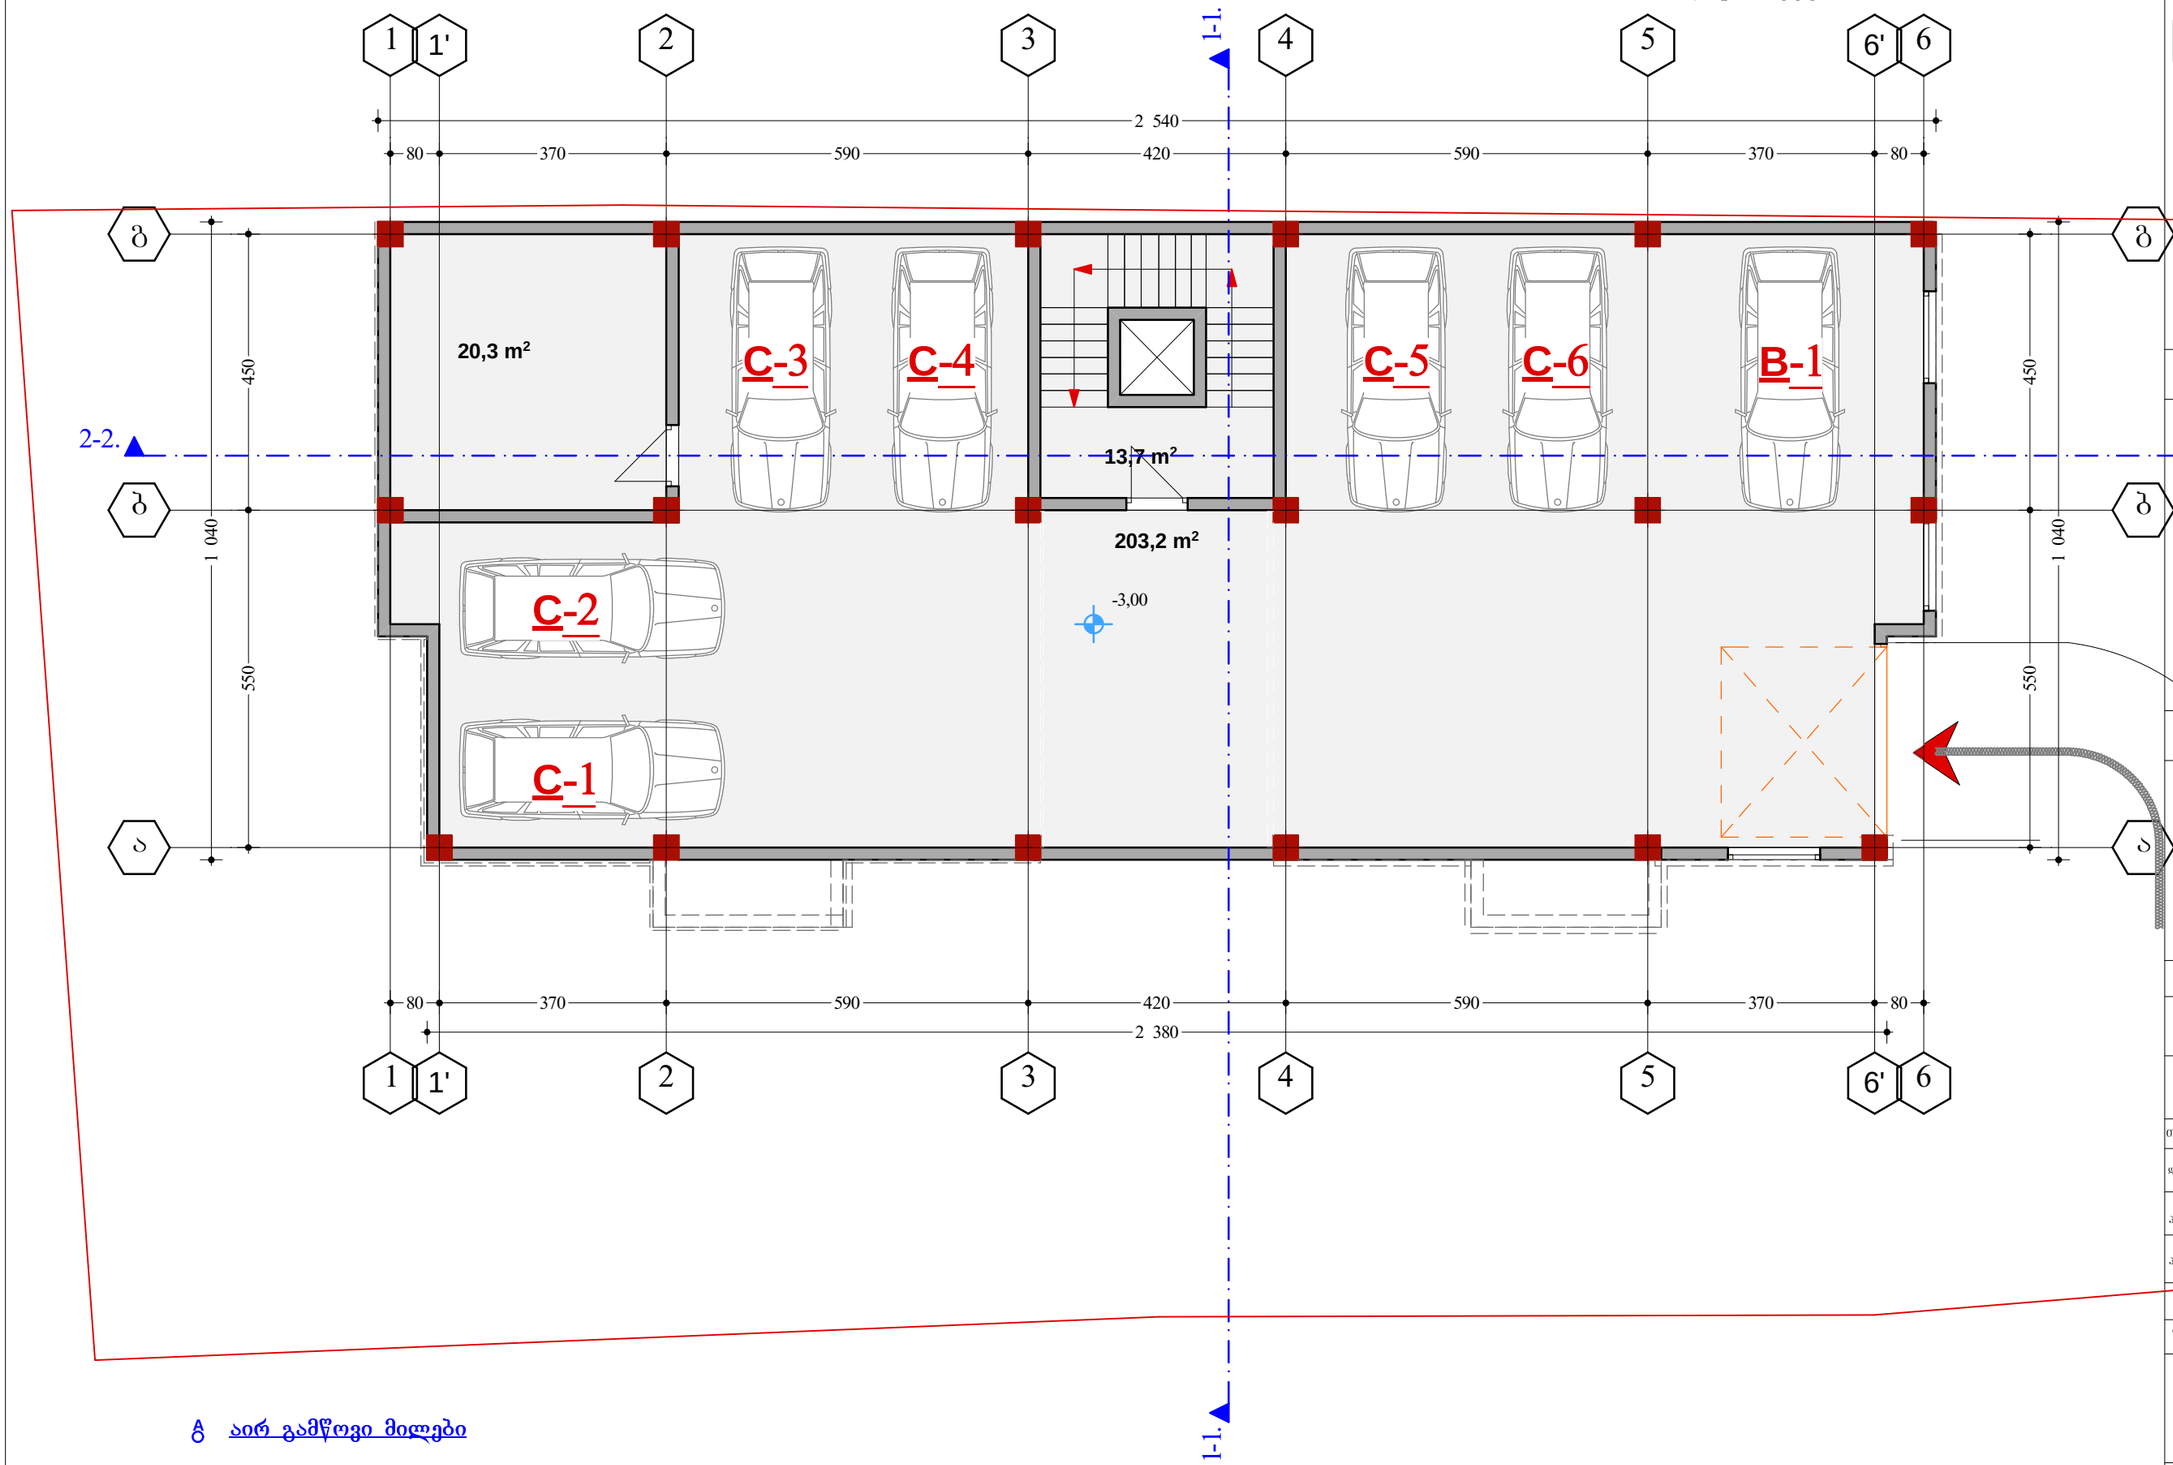

ბ აირ გამწოვი მილები

ფორმატი A-3	თარიღი 2016 წ. დაკვეთა №		ასონ. ფანჯრის სახეები

ექსპლიკაცია:

ნაკვეთის ფართი 1233 კვ.მ

პირობითი ნიშნები:

შენიშვნები:

დამკვეთი:	ალექსანდრე მაღალაშვილი
მისამართი:	ქ.თბილისი , ჟან პოჰიაშვილი შესახვევი I, №6
პროექტის სახელწოდება:	მრავალბინიანი საცხოვრებელი სახლი

თანამდებობა	გვარი	ხელმოწერა	თარიღი
დირექტორი	ა. ქაჭაჭიშვილი		
არ. ავტორი	ა. ქაჭაჭიშვილი		
არ. მთ. კონს.			
შესამოწმა			

შპს "Mega Personal Architecture"

მისამართი: ქ.თბილისი თელეთის ქუჩა №4

მასშტაბი	1:100	სარდაფის გეგმა
თარიღი	28.01.2017	

სტადია	ფურცელი	ფურცლები
არქიტექტურული ნაწილი	ა - 1	

I სართული გეგმა - მასშ. 1:100 მ

1 1' 2 3 1-1. 4 5 6' 6

2 540
80 370 590 420 590 370 80

ბ ბ

2-2. 2-2.

№ - 2 | 49,8 მ²
47,0 მ² | 2,8 მ²

№ - 3 | 62,7 მ²
59,9 მ² | 2,8 მ²

№ - 1 | 47,9 მ²
45,2 მ² | 2,7 მ²

№ - 4 | 35,1 მ²
32,4 მ² | 2,7 მ²

2,8 მ² 23,4 მ² 4,7 მ² 1,5 მ² 4,7 მ² 25,4 მ² 2,8 მ²
4,7 მ² 4,4 მ² 19,4 მ² 4,4 მ²
13,1 მ² 4,8 მ² 4,4 მ² 21,7 მ² 4,1 მ² 4,8 მ² 10,5 მ²
11,0 მ² 14,4 მ² 9,2 მ² 9,2 მ² 13,3 მ² 13,4 მ²
2,7 მ² 2,7 მ²

35 90 35
110 210 110
0.00
-0.60

300 2.1 300
450 1 040 550 110
108 230 135

436.16

ა ა

80 370 590 420 590 370 80
80 2 380 80

1 1' 2 3 4 5 6' 6

შშმპ-თათვის მექანიკური ამწი

Ⓐ აირ გამწოვი მილები

შრომატ. A-3	თებერვალი 2016 წ.		ასლი.
	დაკვეთა №		შპს "Mega Personal Architecture"

ექსპლიკაცია:

ნაკვეთის ფართი 1233 კვმ

პირობითი ნიშნები:

შენიშვნები:

დამკვეთი: ალექსანდრე მაღალაშვილი

მისამართი: ქ.თბილისი , ძმა გოგიაშვილი შესახვევი I, №6

პროექტის სახელწოდება:
მრავალბინიანი საცხოვრებელი სახლი

თანამდებობა	გვარი	ხელმოწერა	თარიღი
დირექტორი	ა. ბაბკაბიშვილი		
არ. ავტორი	ა. ბაბკაბიშვილი		
არ. მთ. კონს.			
შესამოწმა			

შპს "Mega Personal Architecture"

მისამართი: ქ.თბილისი თელეთის ქუჩა №4

მასშტაბი	1:100	I სართული გეგმა
თარიღი	30.10.2016	

სტადია	ფურცელი	ფურცლები
არქიტექტურული ნაწილი	ა - 2	

II სართული გეგმა - მასშ. 1:100 მ

ფორმატი A-3	თარიღი 2016 წ.	ჯერ.	
	დაკვეთა №	შენობის სახეები	

ექსპლიკაცია:

ნაკვეთის ფართი 1233 კვ.მ

პირობითი ნიშნები:

შენიშვნები:

დამკვეთი: ალექსანდრე მაღალაშვილი

მისამართი: ქ.თბილისი , ძველა გოძიაშვილი შესახვევი I, №6

პროექტის სახელწოდება:
მრავალბინიანი საცხოვრებელი სახლი

თანამდებობა	გვარი	ხელმოწერა	თარიღი
დირექტორი	ა. ბაზგაზიშვილი		
არ. ავტორი	ა. ბაზგაზიშვილი		
არ. მთ. კონს.			
შესამოწმა			

შპს "Mega Personal Architecture"

მისამართი: ქ.თბილისი თელეთის ქუჩა №4

მასშტაბი	1:100	II სართული გეგმა
თარიღი	30.10.2016	

სტადია	ფურცელი	ფურცლები
არქიტექტურული ნაწილი	ა - 3	

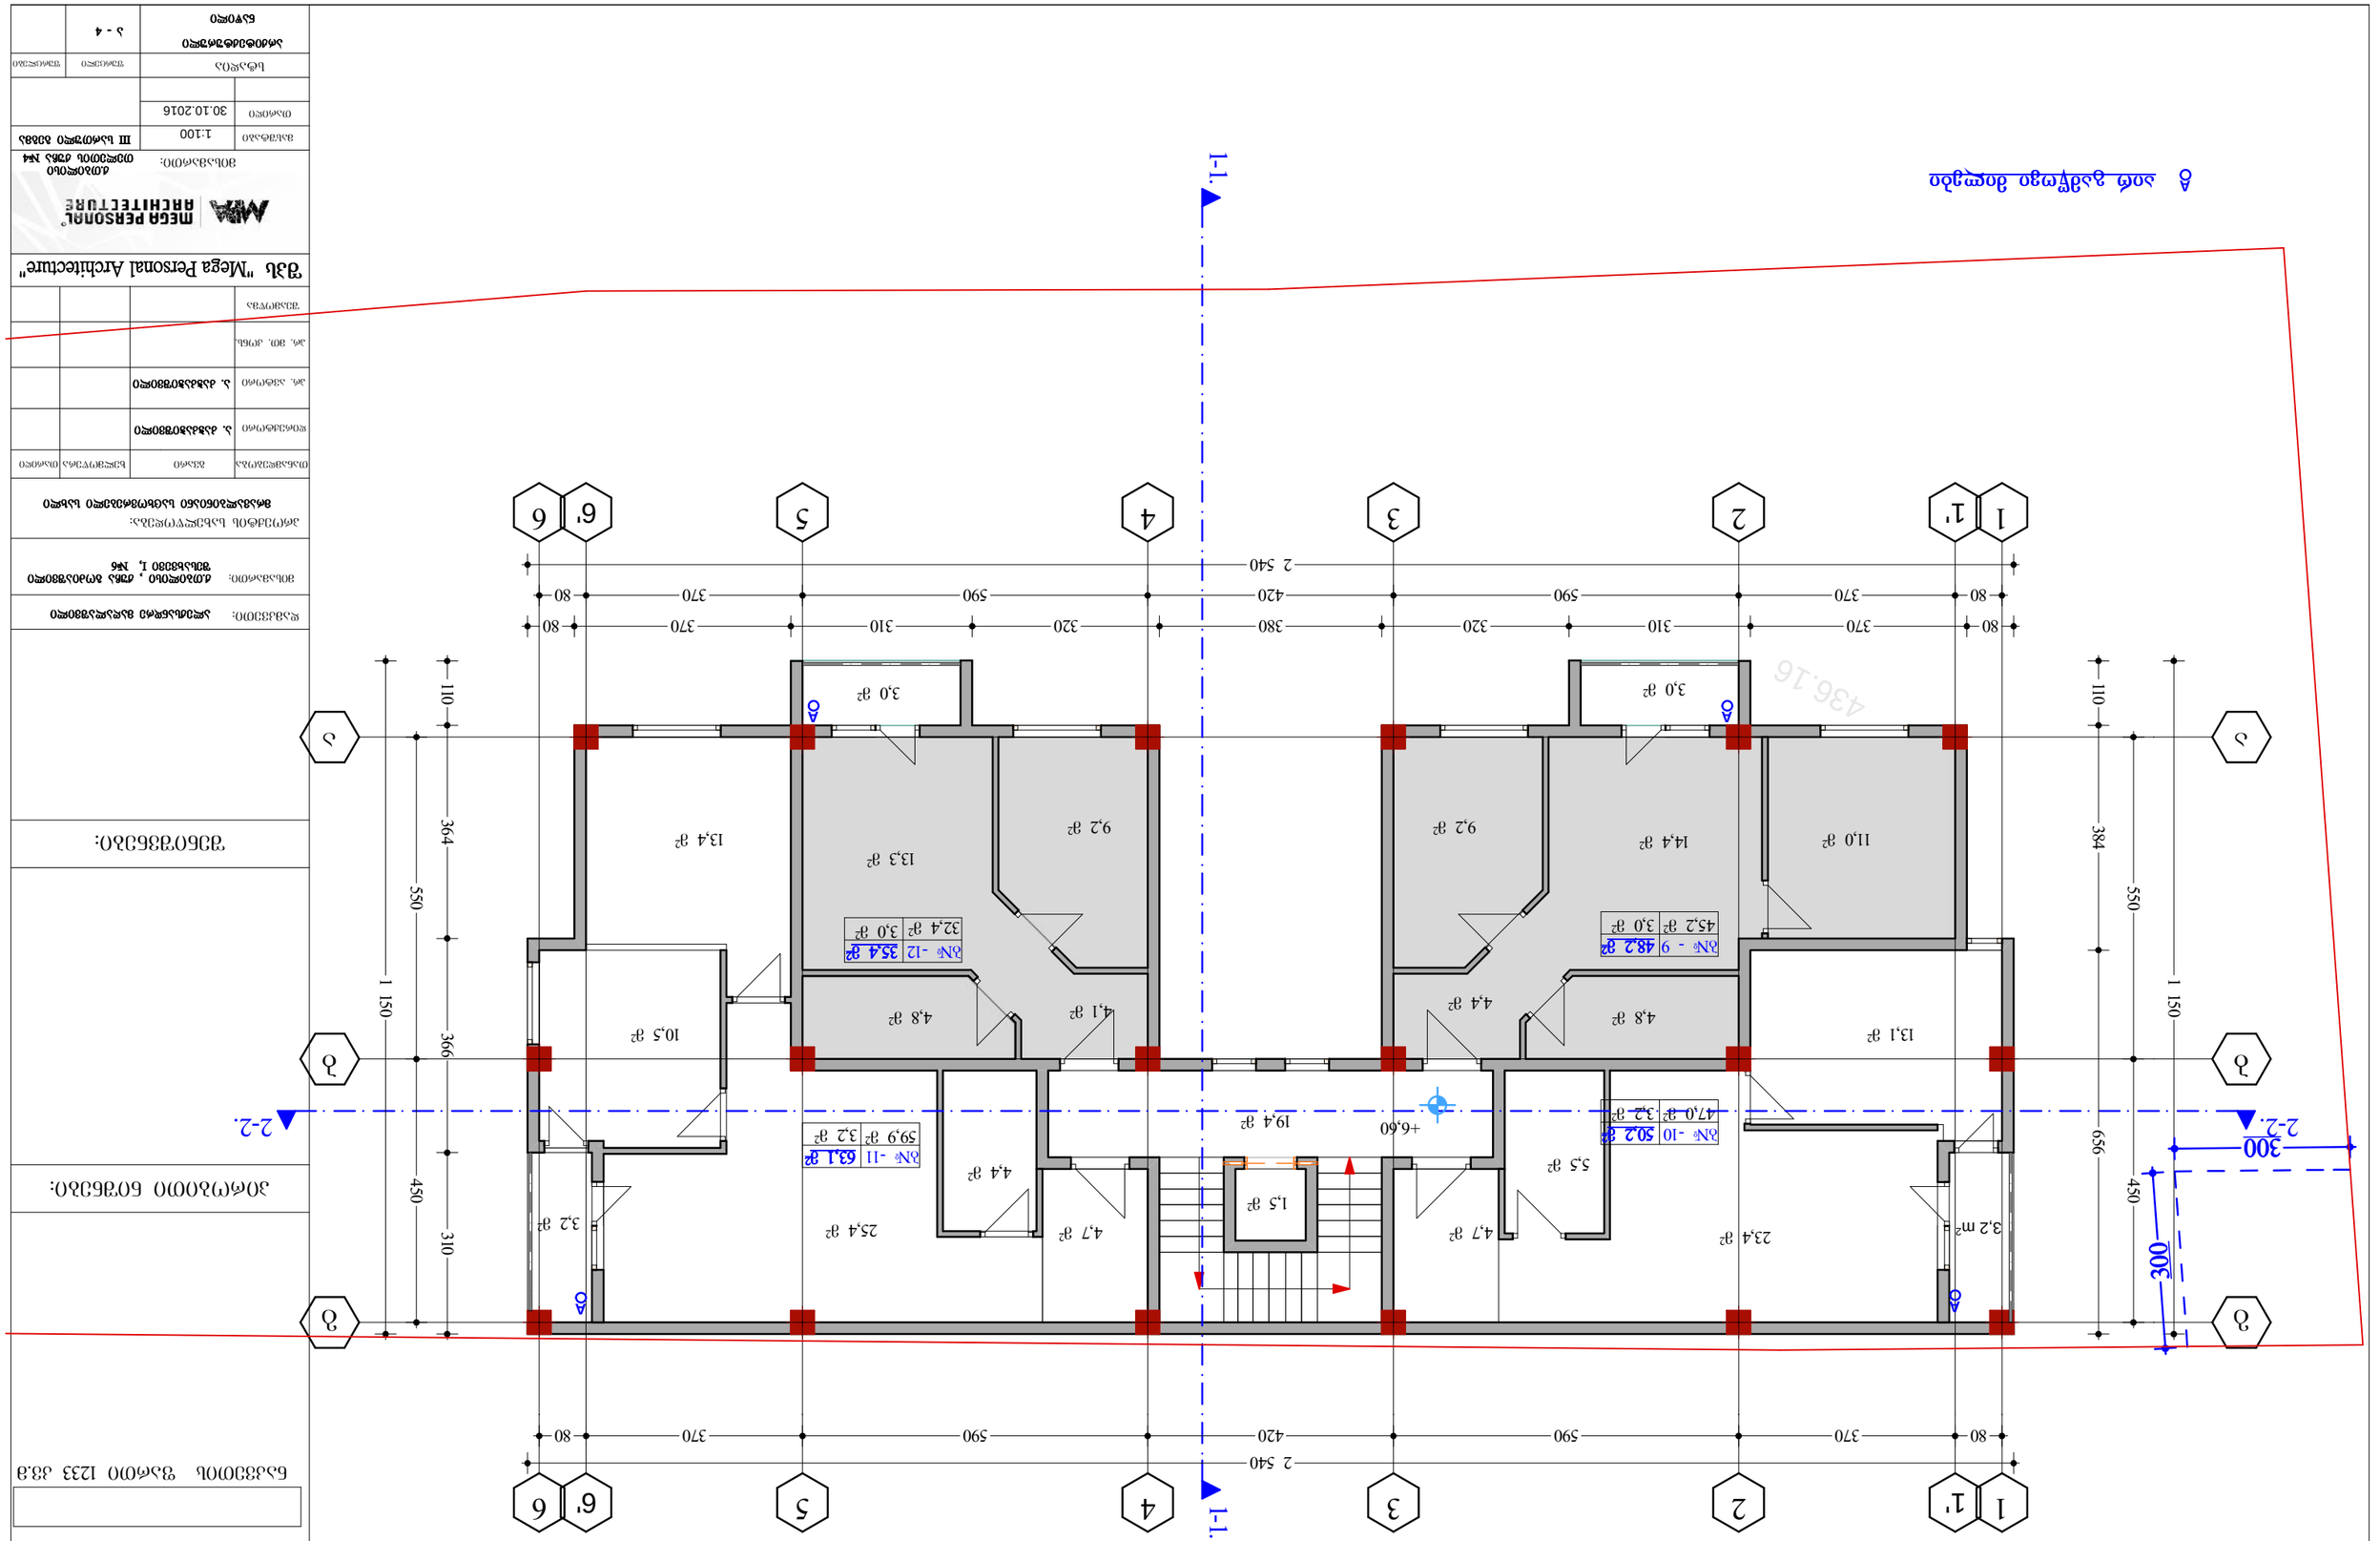



მანსარდის სართული გეგმა - მას'შ. 1:100 მ

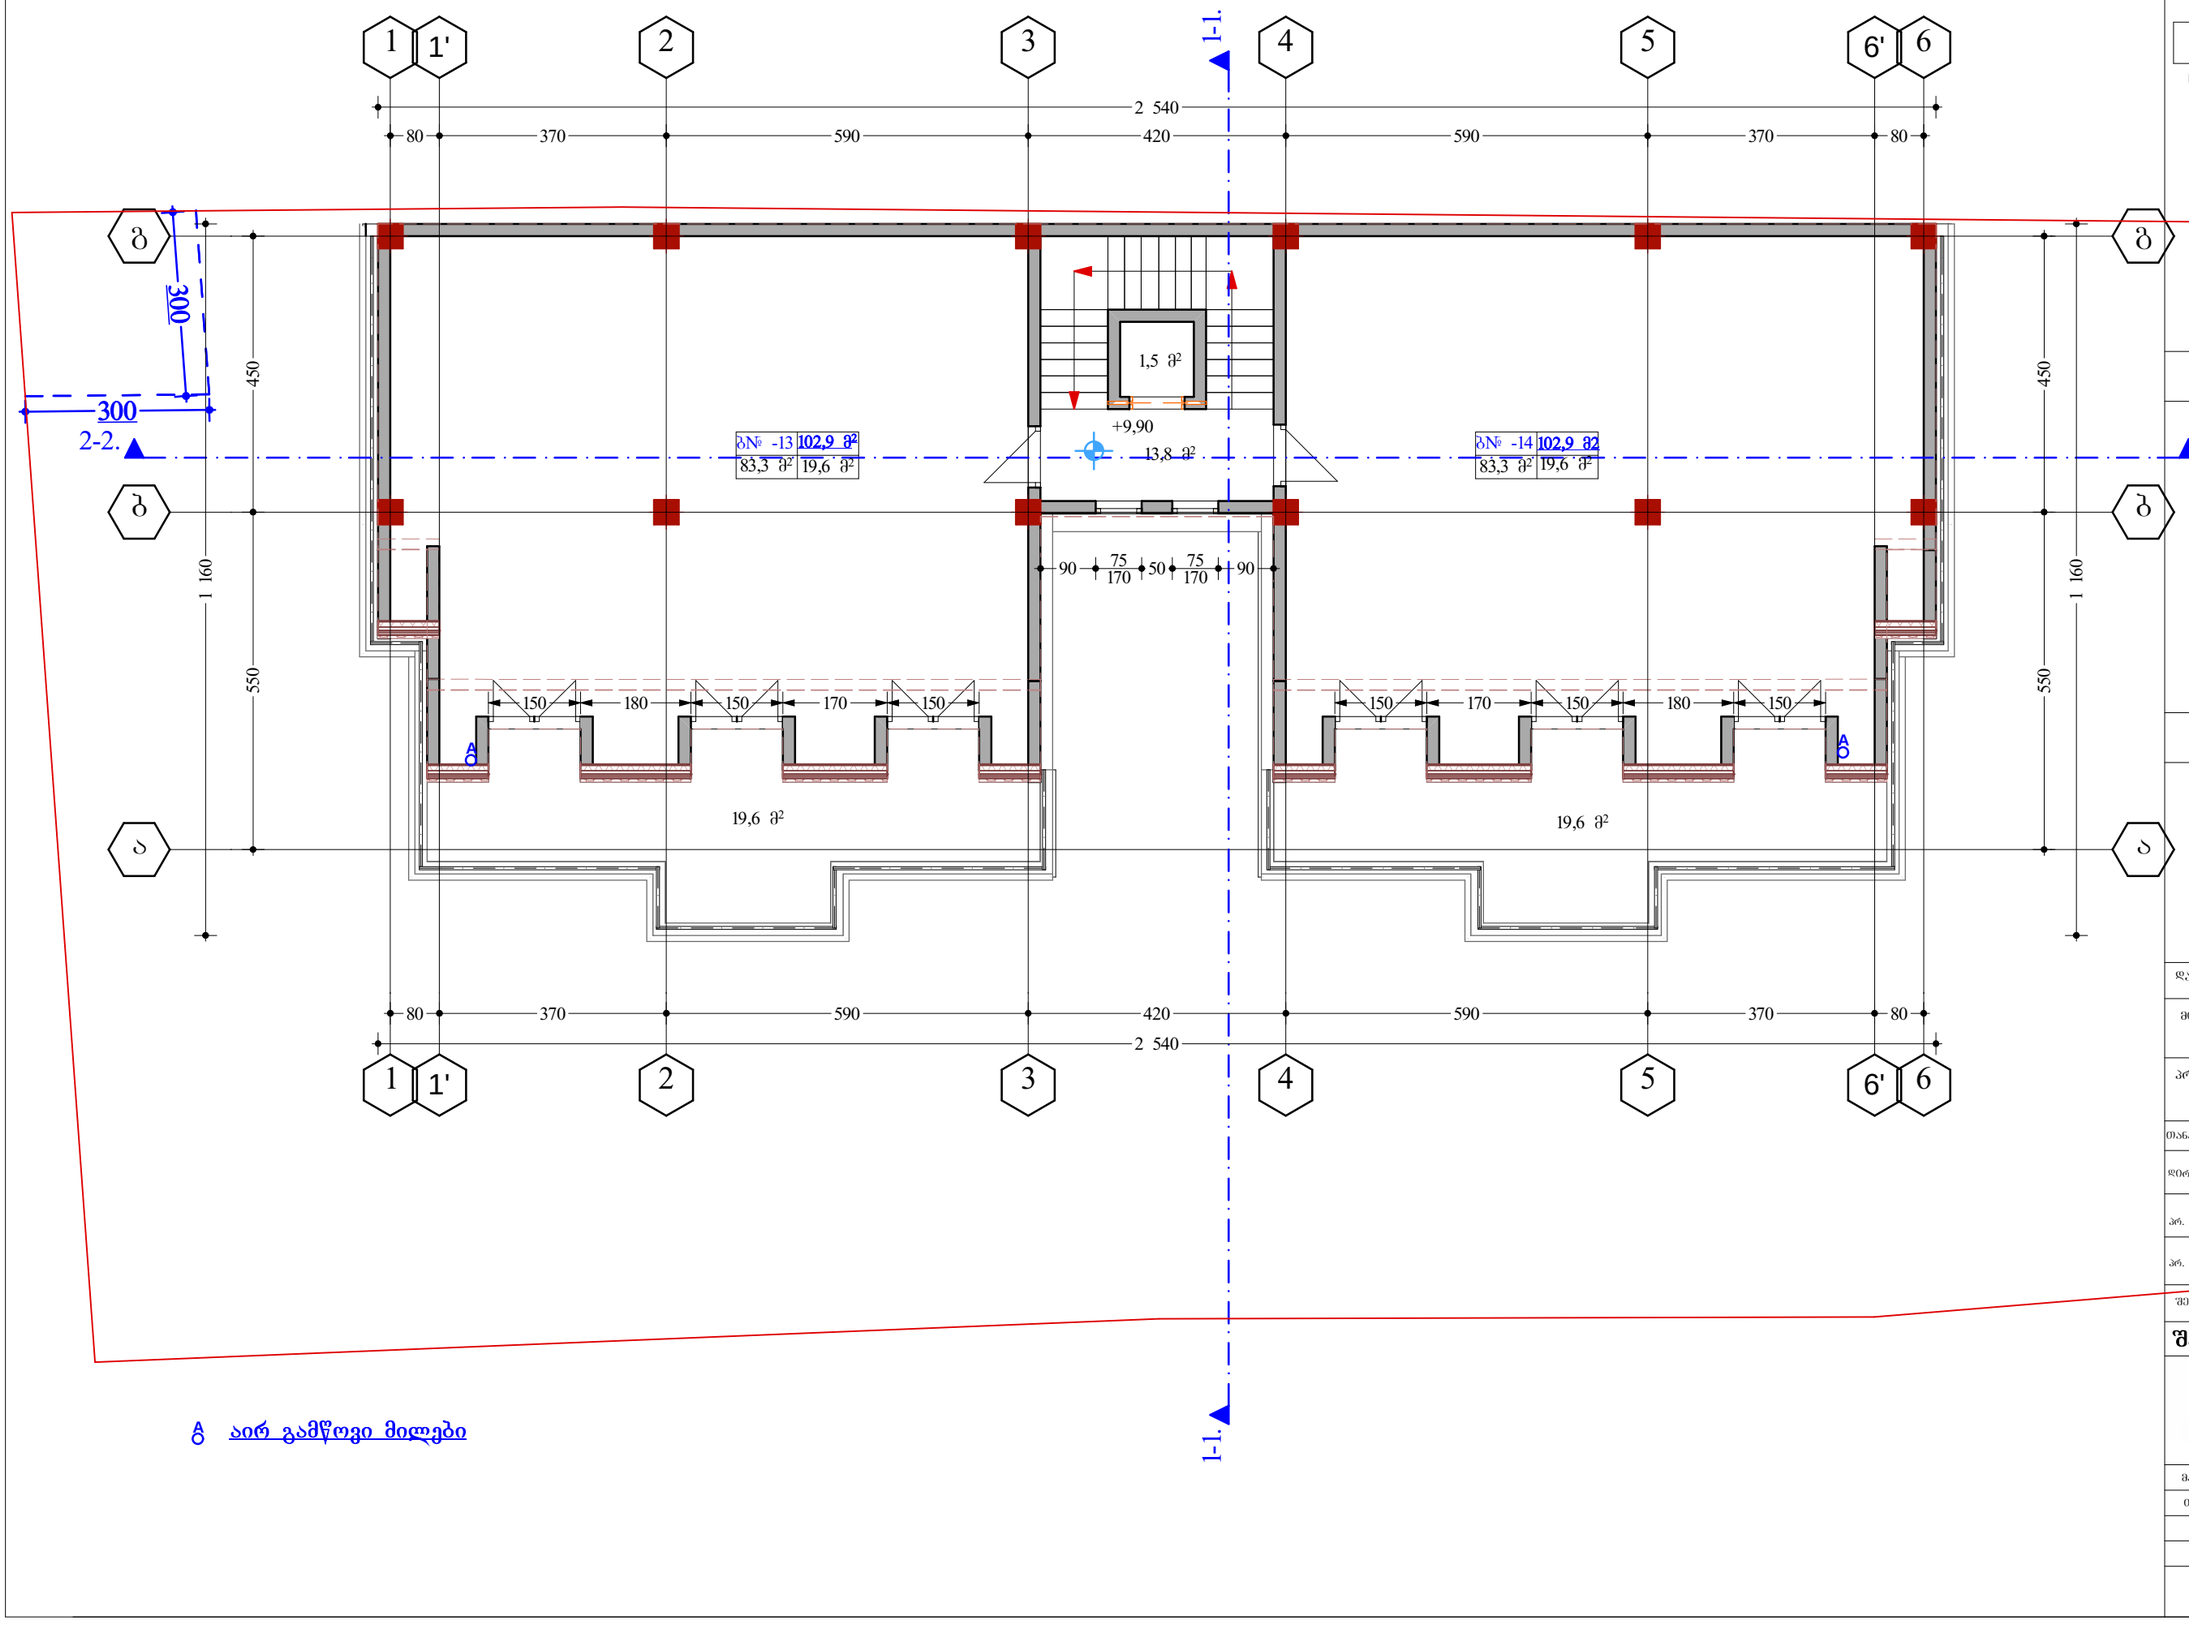

Ⴁ აირ გამწოვი მილები

ზომასტი A-3	03.10.2016 წ.		ასლ.
	დაკვეთა №		შენ. სახელი

ექსპლიკაცია:

ნაკვეთის ფართი 1233 კვ.მ

პირობითი ნიშნები:

შენიშვნები:

დამკვეთი:	ალექსანდრე მაღალაშვილი
მისამართი:	ქ.თბილისი , ვაჟა ფშაველას შესახვევი I, №6
პროექტის სახელწოდება:	მრავალბინიანი საცხოვრებელი სახლი

თანამდებობა	გვარი	ხელმოწერა	თარიღი
დირექტორი	ა. ქაჯაიშვილი		
არ. ავტორი	ა. ქაჯაიშვილი		
არ. მთ. კონს.			
შესამოწმა			

შპს "Mega Personal Architecture"

MEGA PERSONAL ARCHITECTURE

მისამართი: ქ.თბილისი თელეთის ვაჟა №4

მასშტაბი	1:100	მანს. სართული გეგმა
თარიღი	30.10.2016	

სტადია	ფურცელი	ფურცლები
არქიტექტურული ნაწილი	ა - 4	

ფორმატი A-3 | თარიღი 2016 წ. | ფურც. ფურცლის სახეები
დაკვეთა №

ექსპლიკაცია:

ნაკვეთის ფართი 1233 კვ.მ

პირობითი ნიშნები:

შენიშვნები:

სახურავის გეგმა - მასშ. 1:100 მ

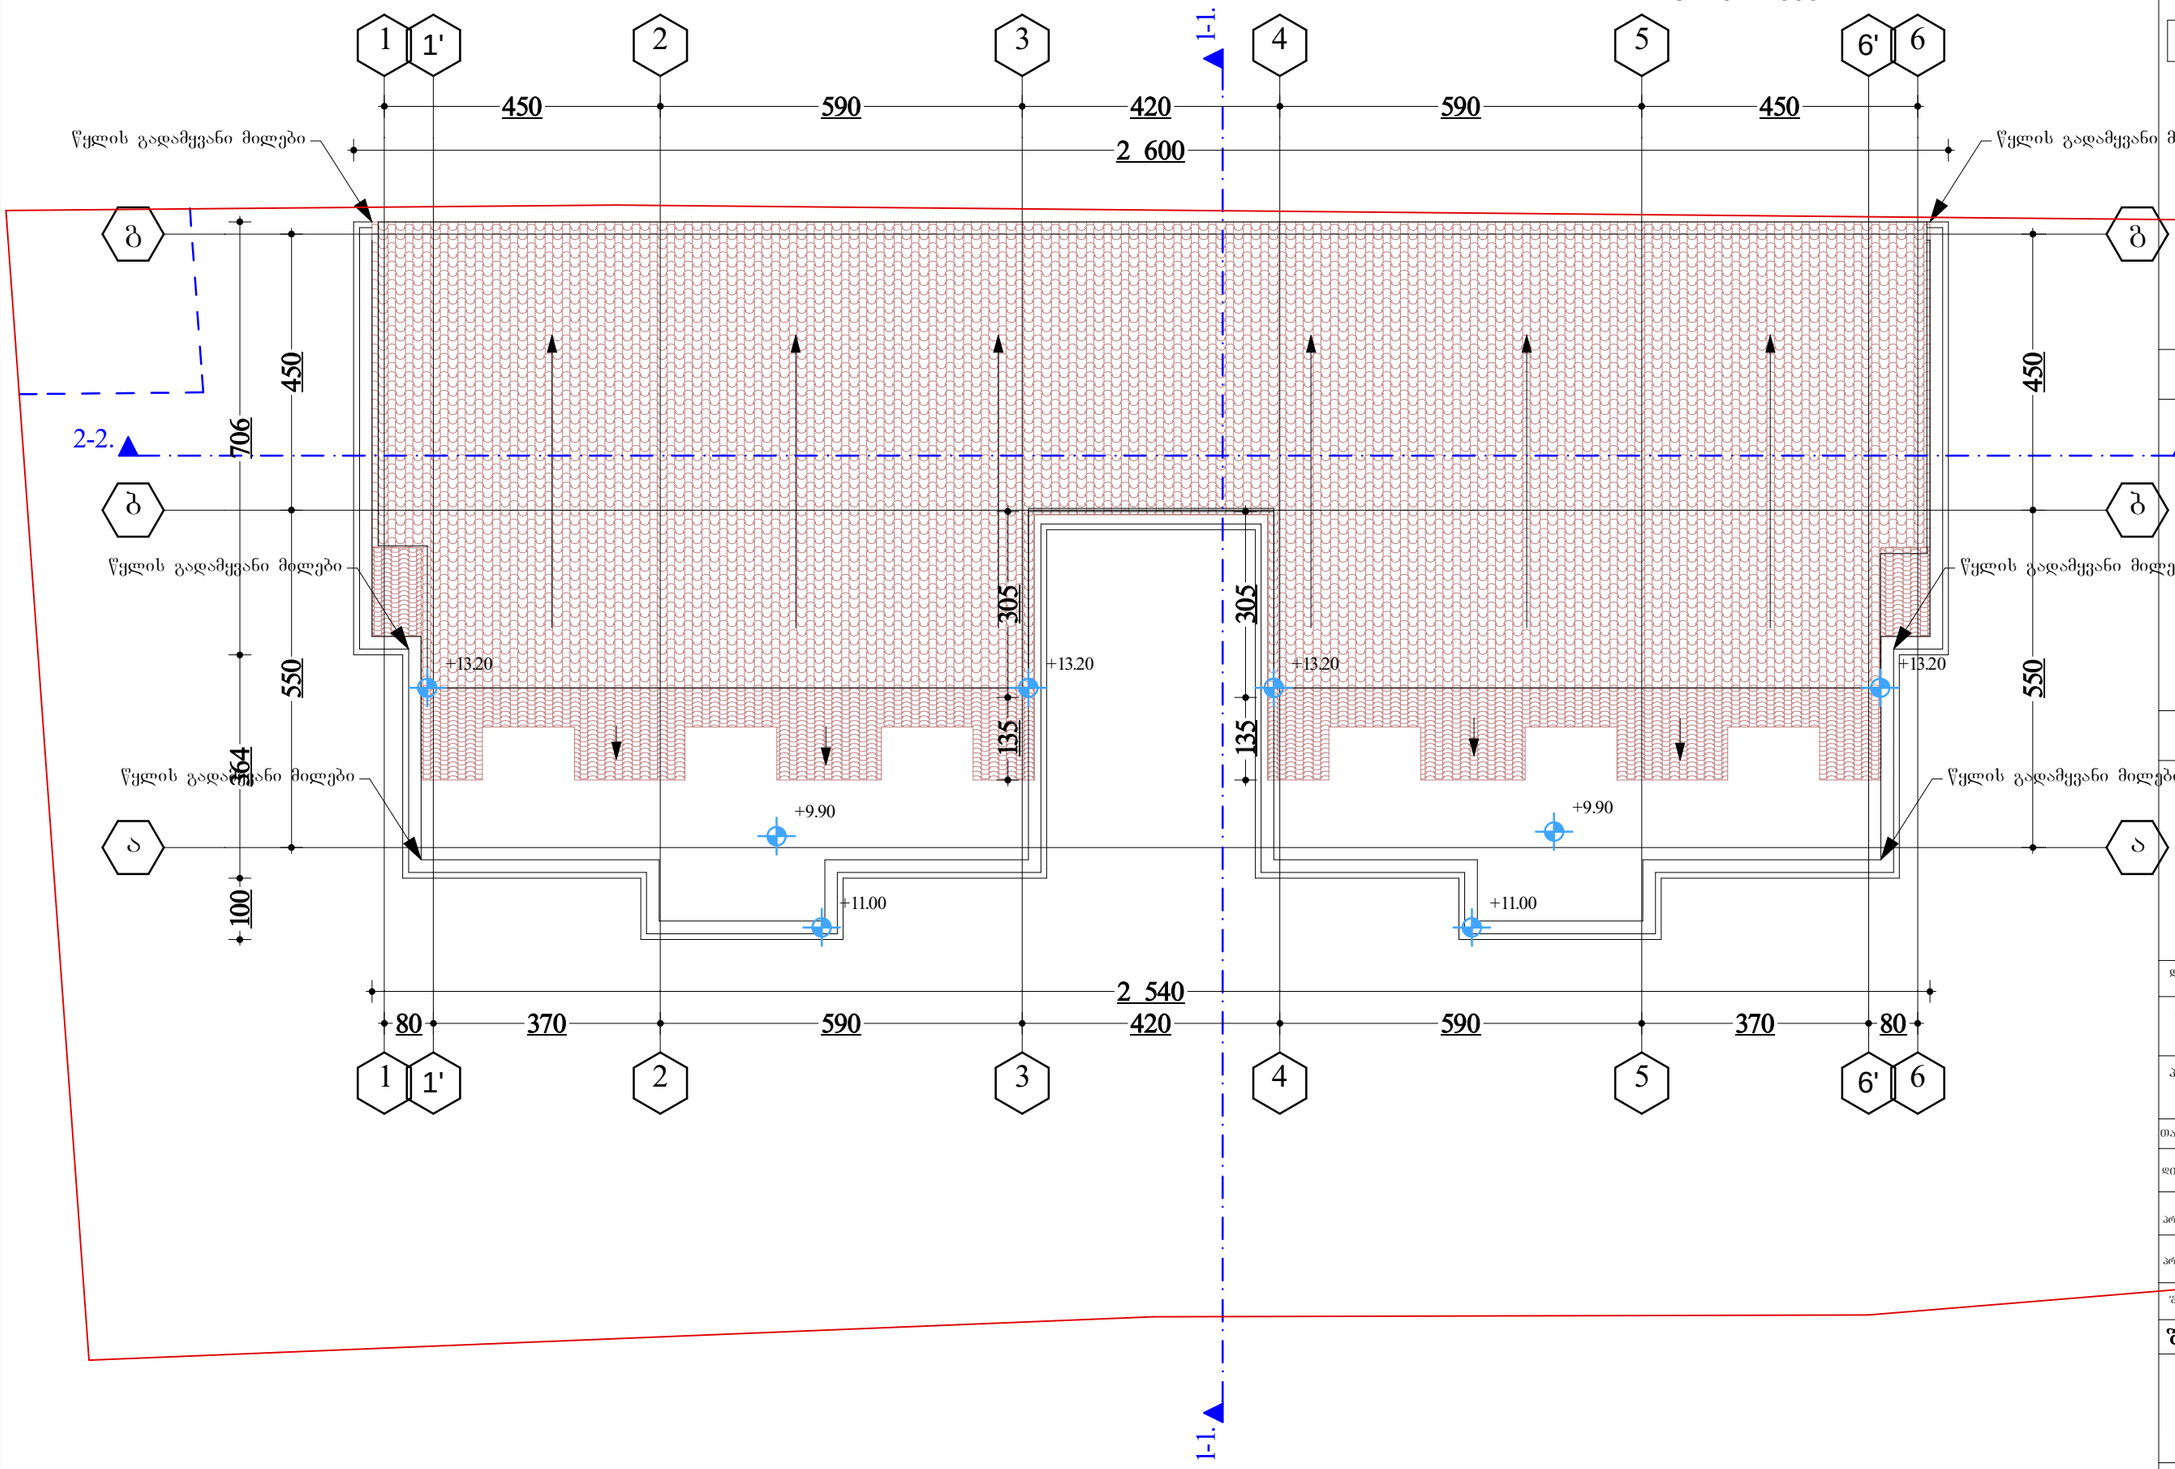

დამკვეთი: ალექსანდრე მაღალაშვილი


პროექტის სახელწოდება:
მრავალბინიანი საცხოვრებელი სახლი

თანამდებობა	გვარი	ხელმოწერა	თარიღი
არ. მთ. კონს.			
შესამოწმა			

შპს "Mega Personal Architecture"

MEGA PERSONAL ARCHITECTURE

მისამართი: ქ.თბილისი თელეთის ქუჩა №4

მასშტაბი	1:100	სახურავის გეგმა
თარიღი	30.10.2016	

სტადია	ფურცელი	ფურცლები
არქიტექტურული ნაწილი	ა - 4	