წყალშემკრები ძაბრი

ჭრილი 3-3

ჭრილი 4-4

ჭრილი 1-1

ჭრილი 2-2

chrili 3-3

chrili 4-4

chrili 1-1

chrili 2-2

-L-a

-ბ-ბ-

-ბ-ნ-

-ნ-ნ-

-ნ-რ

-რ-ს-

a-z-

4-1

1-4

ჭრილი 4-4

წყალშემკრები ძაბრი

ფორმატი	A1
ექსპლიკაცია	

პირობითი აღნიშვნები

ჭრილის ხაზი

ნითელი ხაზი

შენიშვნები:

ნახაზის ყველა ცვლილება მშენებლობისას
შეთანხმებული უნდა იყოს მთავარ არქიტექტორთან

მისამართი ქ.თბილისი, ყიფშიძის ქუჩა N34


საკადასტრო კოდი:N 01.14.14.002.069

პროექტის სახელწოდება მრავალბინიანი საცხ. სახლი

თანამდებობა	გვარი	ხელმოწერა	
დირექტორი	ზ.კუბალაშვილი		
მთ.არქიტექტორი	ზ.კუბალაშვილი		
დაამუშავა	ლ.ტატიშვილი		

მასშტაბი	1:100	ნახაზი სახურავის გეგმა
თარიღი	20/03/2017	
სტადია		გვერდი
მუშა		

L12
IX +26.40 (მანსარდის სართული, სრული სართული)

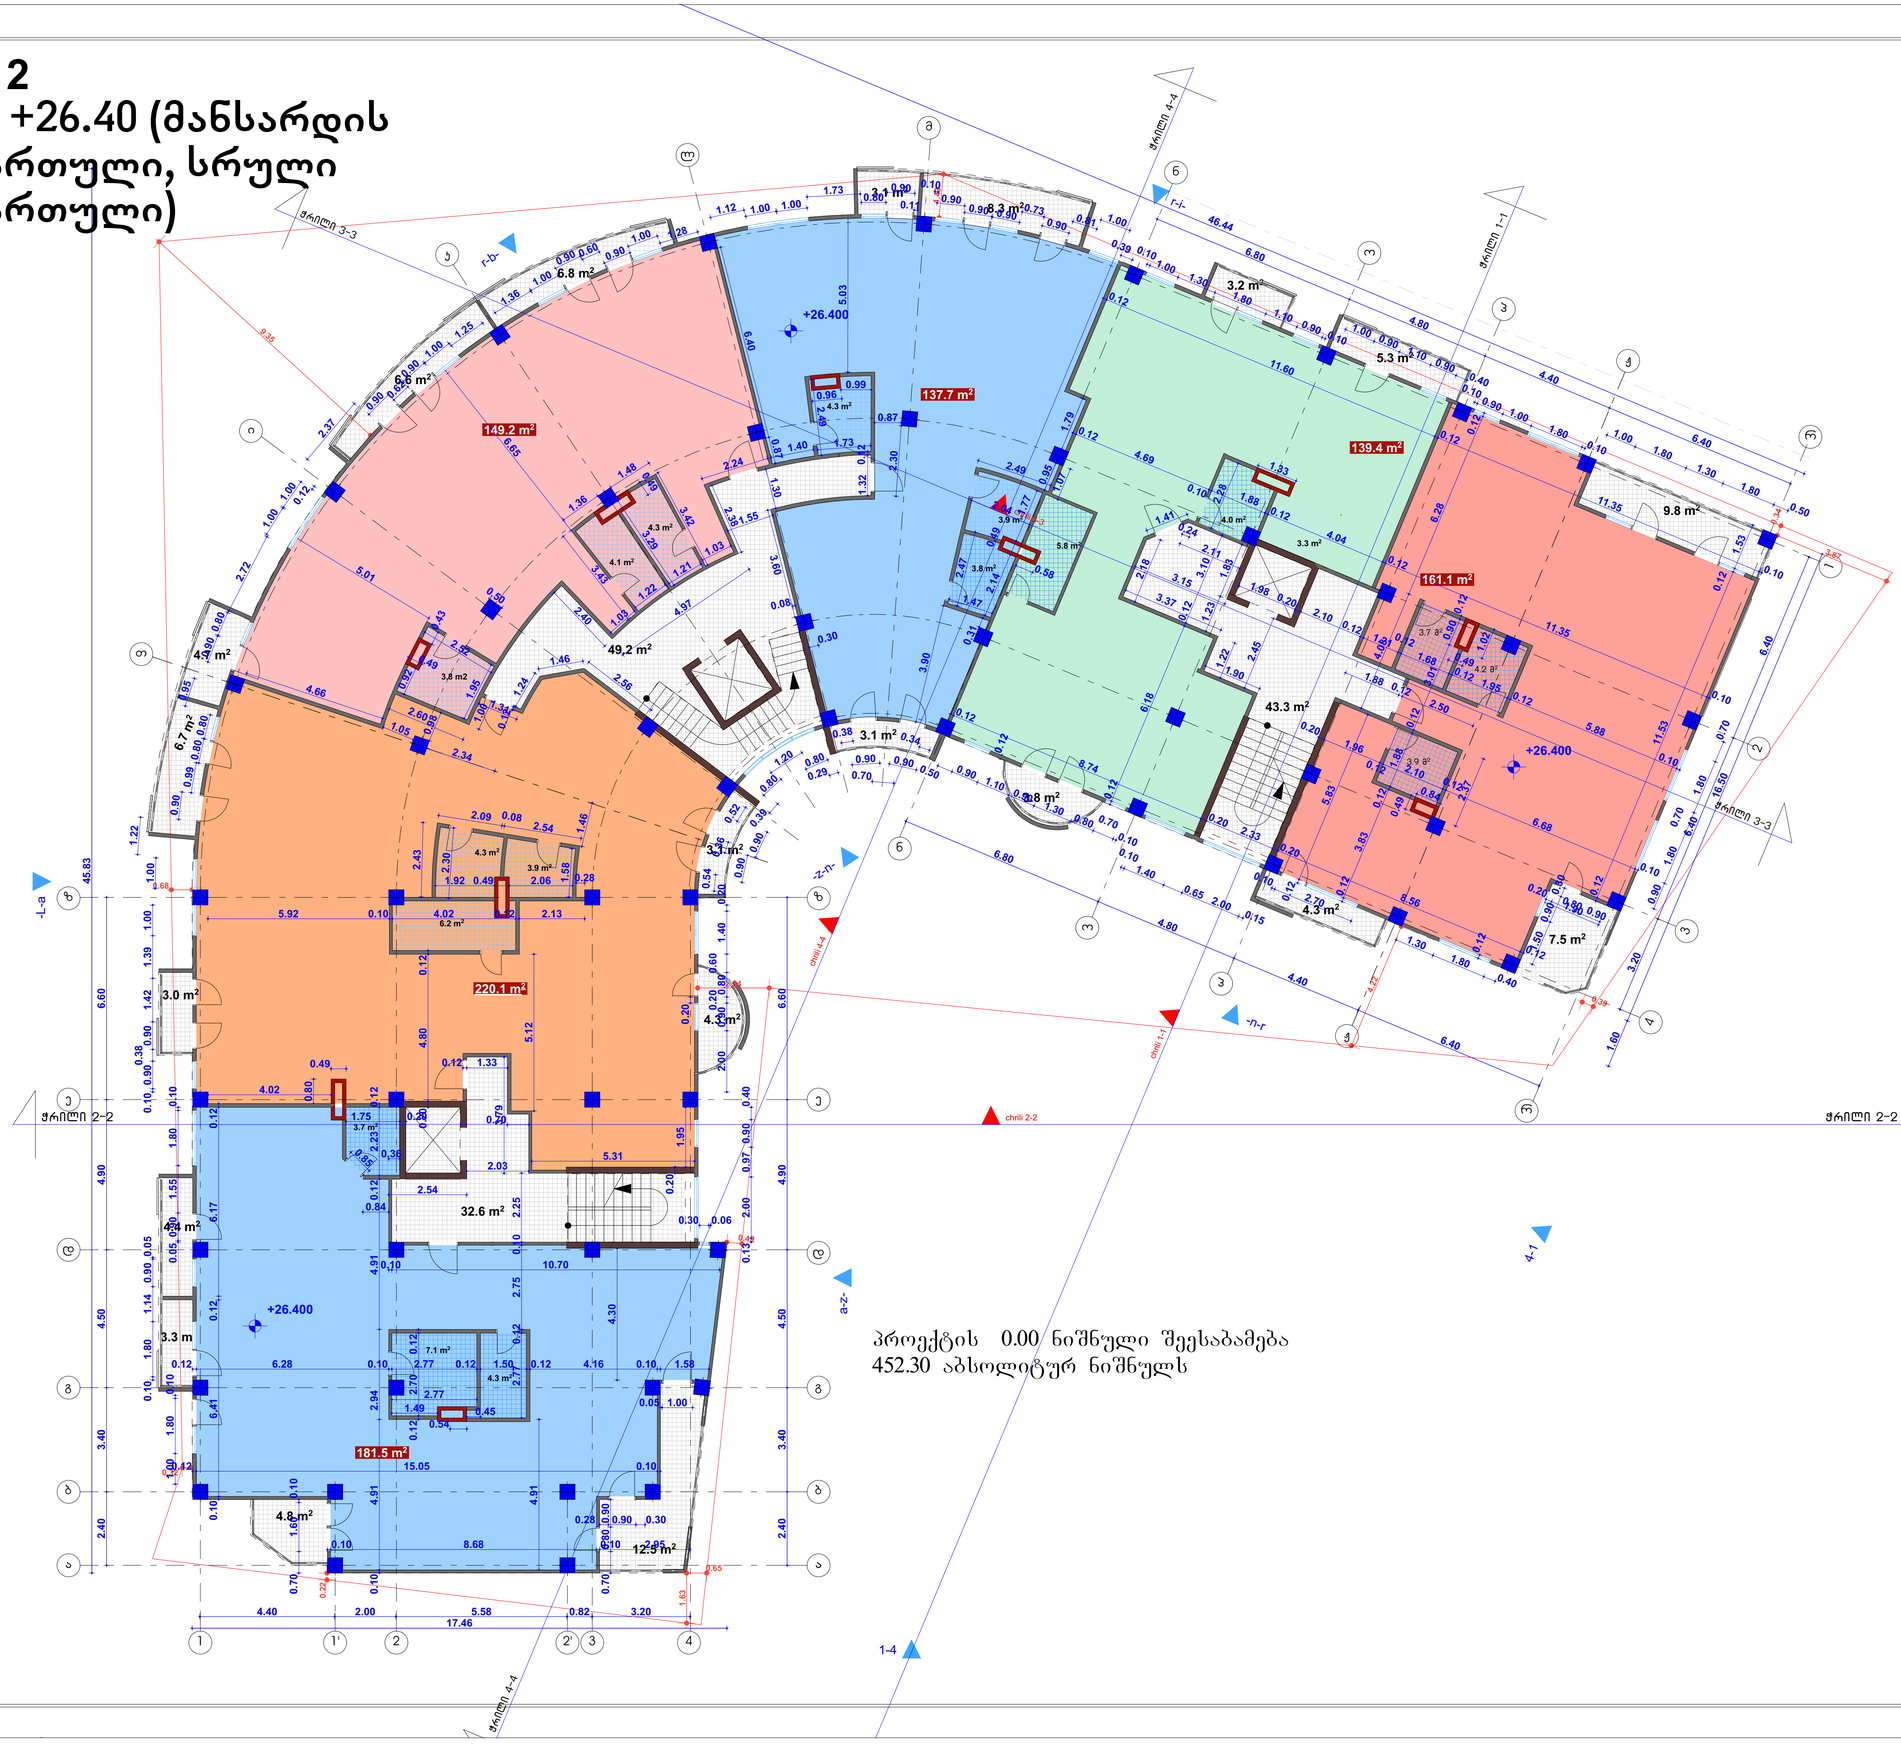

პროექტის 0.00 ნიშნული შეესაბამება 452.30 აბსოლიტურ ნიშნულს

ფორმატი	A1
ექსპლიკაცია	

პირობითი აღნიშვნები

ჭრილის ხაზი
ნათელი ხაზი

შენიშვნები:

ნახაზის ყველა ცვლილება მშენებლობისას შეთანხმებული უნდა იყოს მთავარ არქიტექტორთან

მისამართი ქ.თბილისი, ყიფშიძის ქუჩა N34
საკადასტრო კოდი:N 01.14.14.002.069


პროექტის სახელწოდება მრავალბინიანი საცხ. სახლი

თანამდებობა	გვარი	ხელმოწერა
დირექტორი	ზ.კუბალაშვილი	
მთ.არქიტექტორი	ზ.კუბალაშვილი	
დაამუშავა	ლ.ტატიშვილი	

მასშტაბი	1:100	ნახაზი
თარიღი	20/03/2017	IX სართული +26.40

სტადია		გვერდი
მუშა		

L11
VIII +23.10

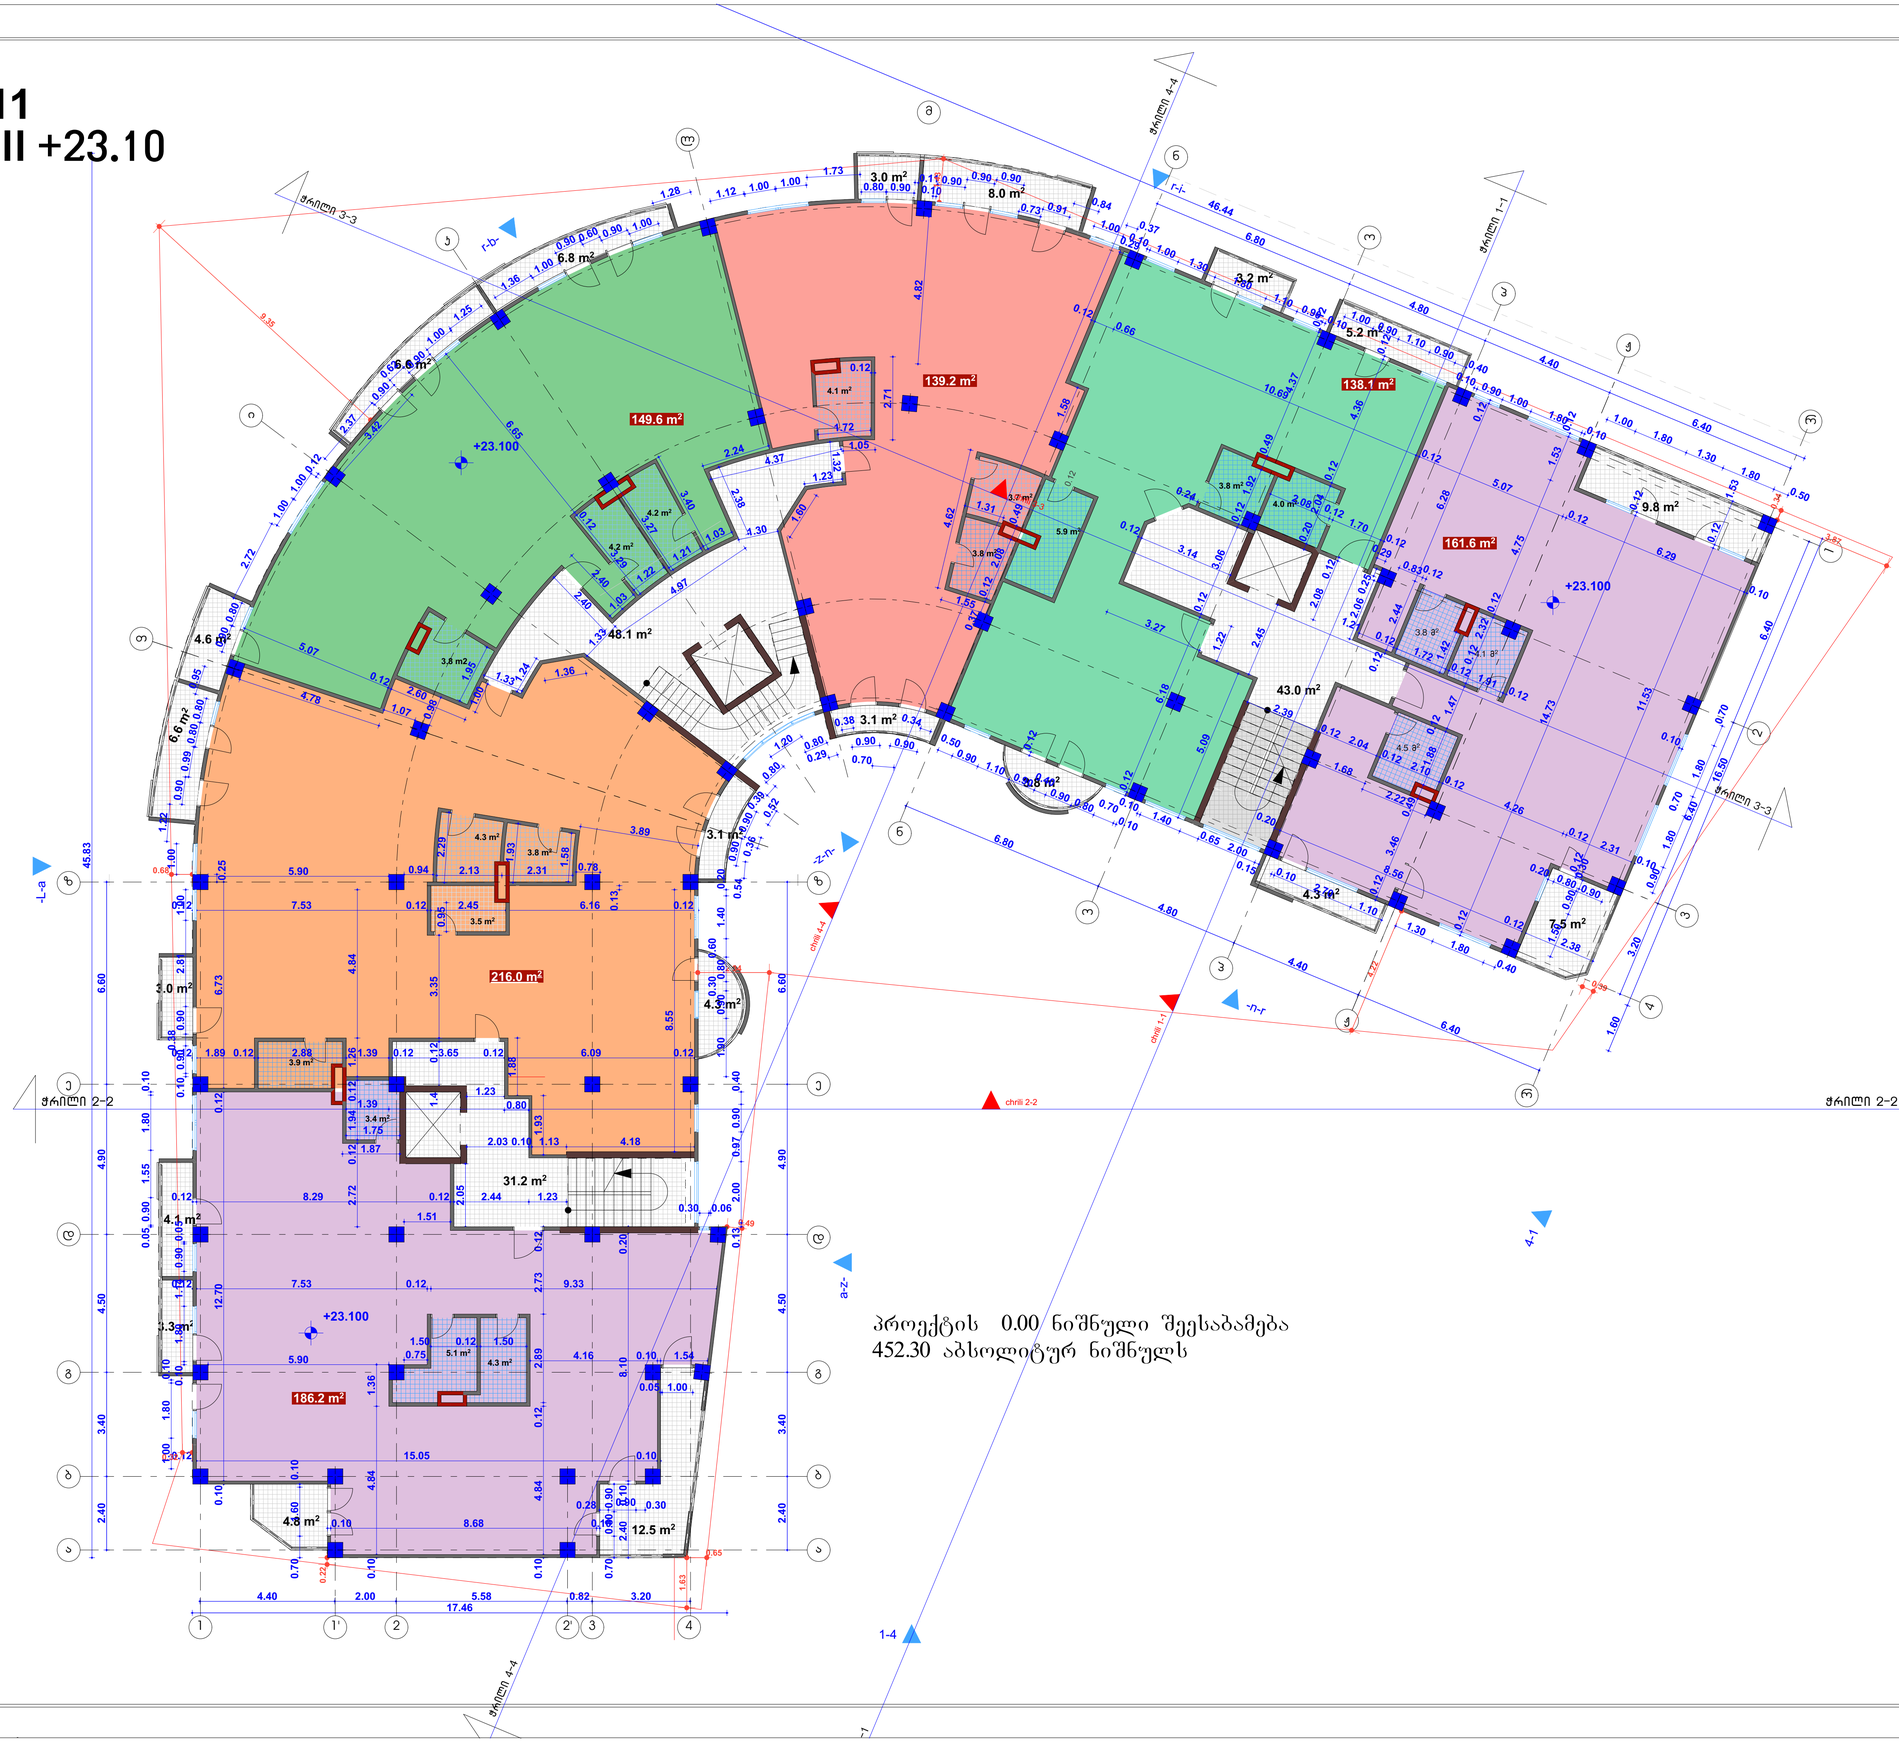

პროექტის 0.00 ნიშნული შეესაბამება
452.30 აბსოლიტურ ნიშნულს

ფორმატი	A1

ექსპლიკაცია

პირობითი აღნიშვნები

ჭრილის ხაზი
ნითელი ხაზი

შენიშვნები:

ნახაზის ყველა ცვლილება მშენებლობისას
შეთანხმებული უნდა იყოს მთავარ არქიტექტორთან


მისამართი	ქ.თბილისი, ყიფშიძის ქუჩა N34 საკადასტრო კოდი:N 01.14.14.002.069
პროექტის სახელწოდება	მრავალბინიანი საცხ. სახლი

თანამდებობა	გვარი	ხელმოწერა	
დირექტორი	ზ.კუხალაშვილი		
მთ.არქიტექტორი	ზ.კუხალაშვილი		
დამუშავა	ლ.ტატიშვილი		

მასშტაბი	1:100	ნახაზი
თარიღი	20/03/2017	VIII სართული +23.10

სტადია		გვერდი
მუშა		

L10
VII +19.80

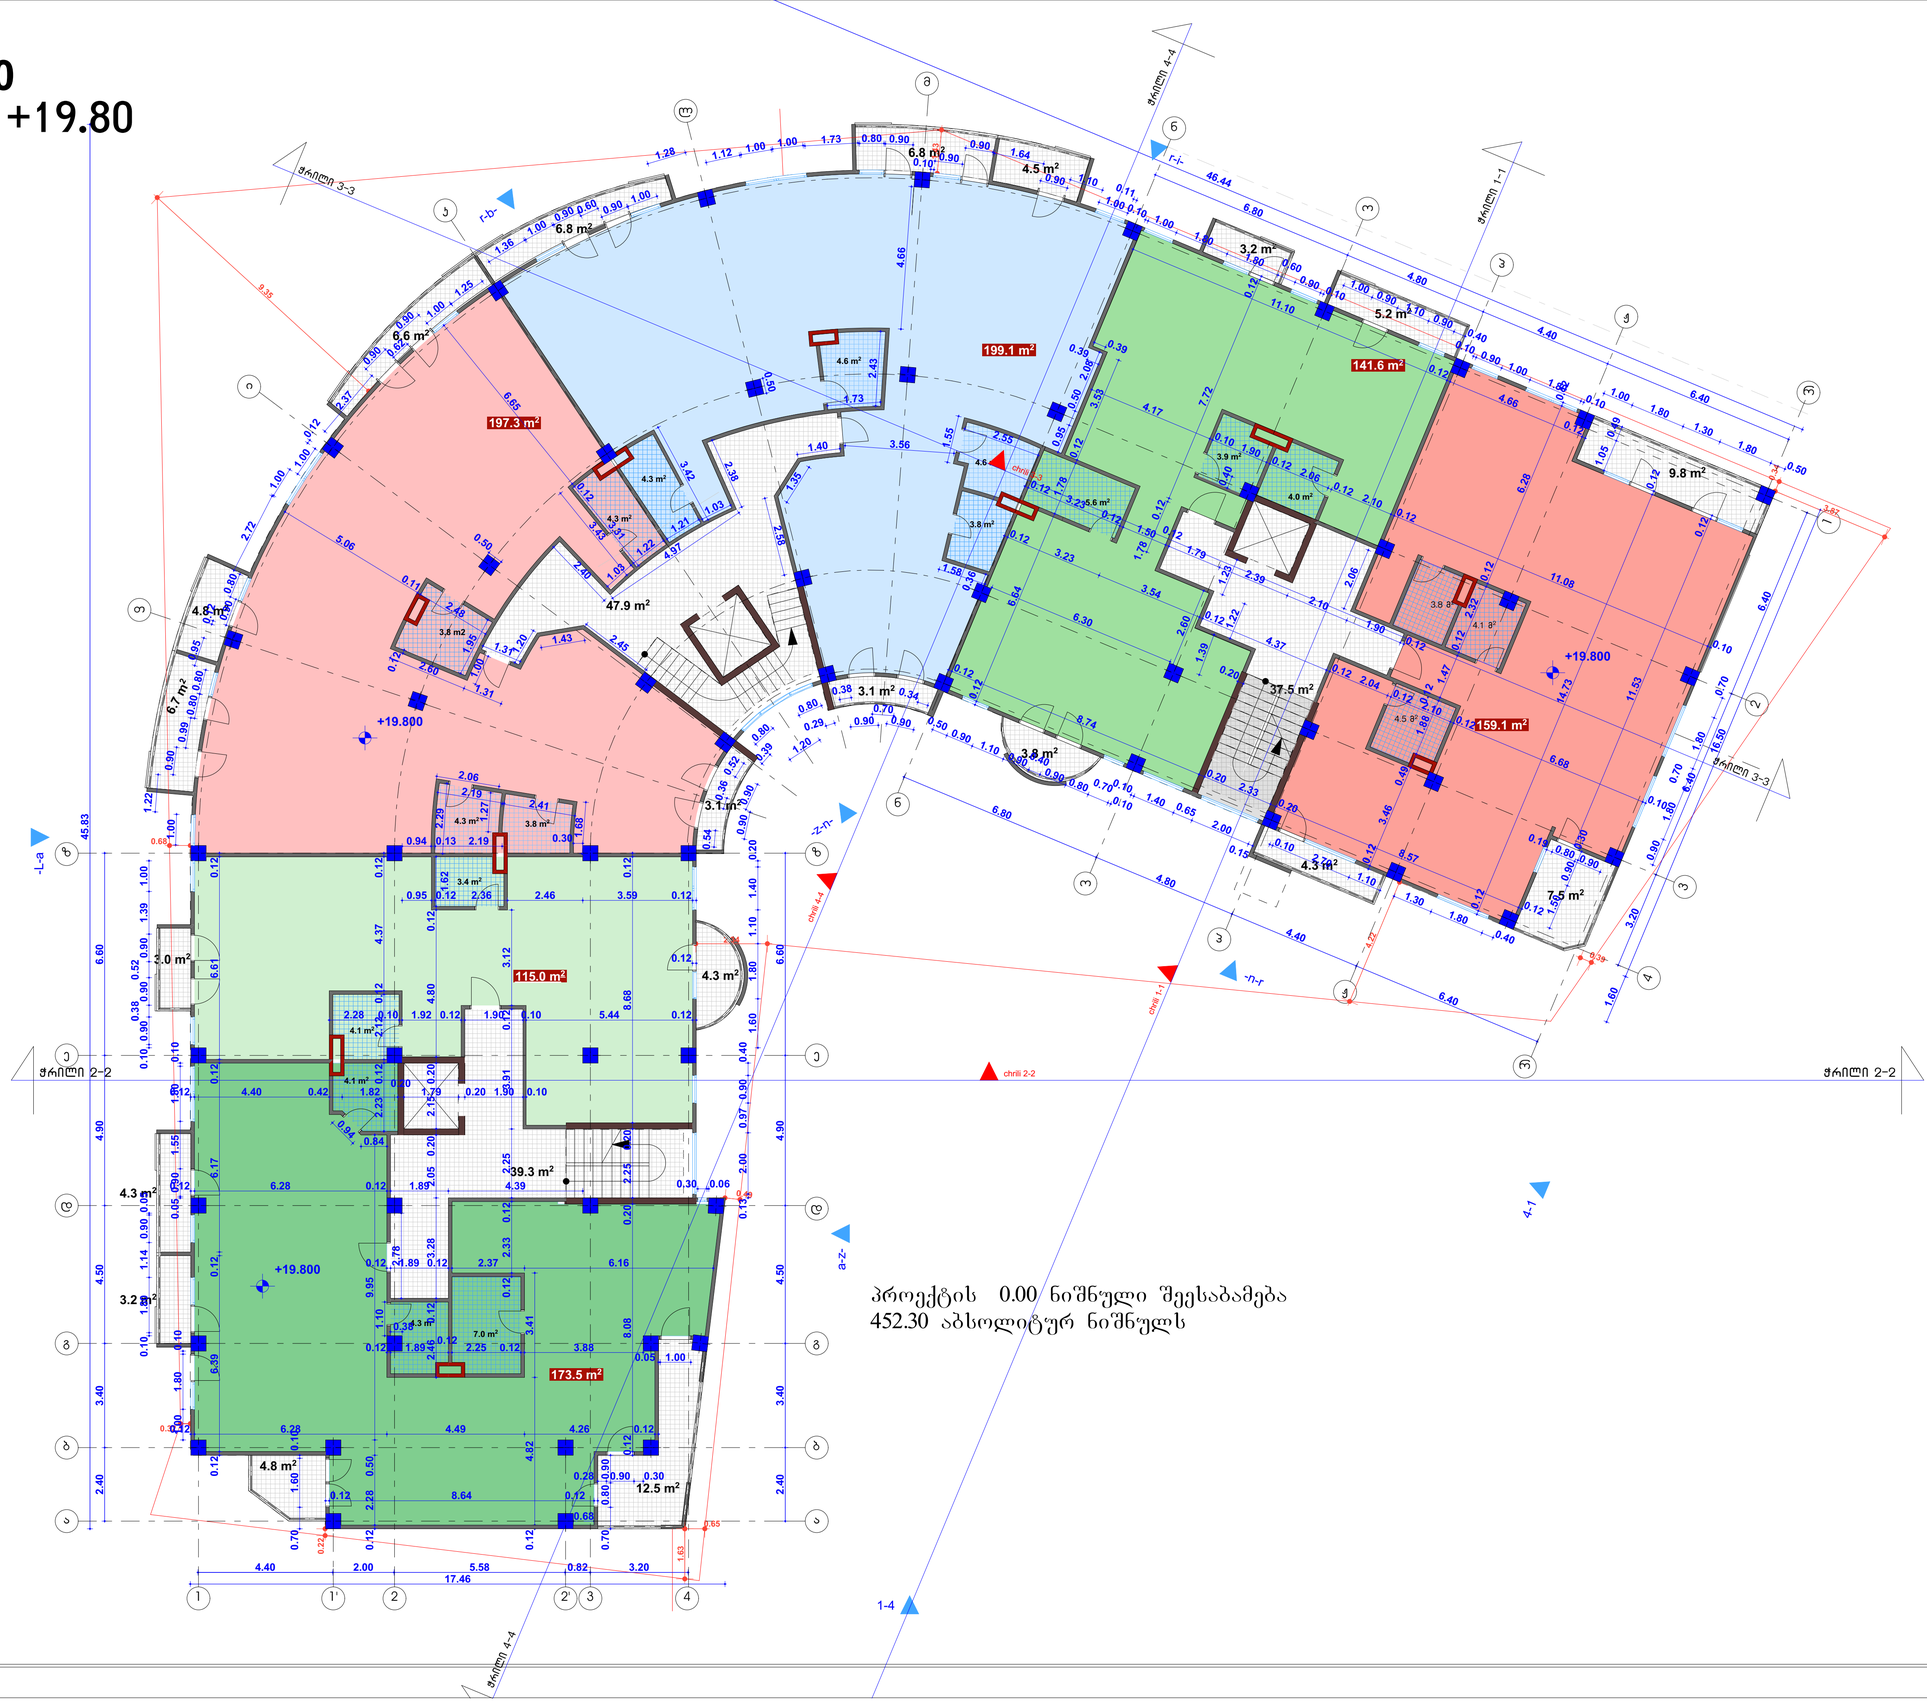

პროექტის 0.00 ნიშნული შეესაბამება
452.30 აბსოლიტურ ნიშნულს

ფორმატი	A1
ექსპლიკაცია	

პირობითი აღნიშვნები

ჭრილის ხაზი
ნიველი ხაზი

შენიშვნები:

ნახაზის ყველა ცვლილება მშენებლობისას
შეთანხმებული უნდა იყოს მთავარ არქიტექტორთან


მისამართი ქ.თბილისი, ყიფშიძის ქუჩა N34
საკადასტრო კოდი:N 01.14.14.002.069

პროექტის სახელწოდება მრავალბინიანი საცხ. სახლი

თანამდებობა	გვარი	ხელმოწერა	
დირექტორი	ზ.კუბალაშვილი		
მთ.არქიტექტორი	ზ.კუბალაშვილი		
დაამუშავა	ლ.ტატიშვილი		

მასშტაბი	1:100	ნახაზი	VII სართული +19.80
თარიღი	20/03/2017		
სტადია			გვერდი
მუშა			

L9
VI +16.50

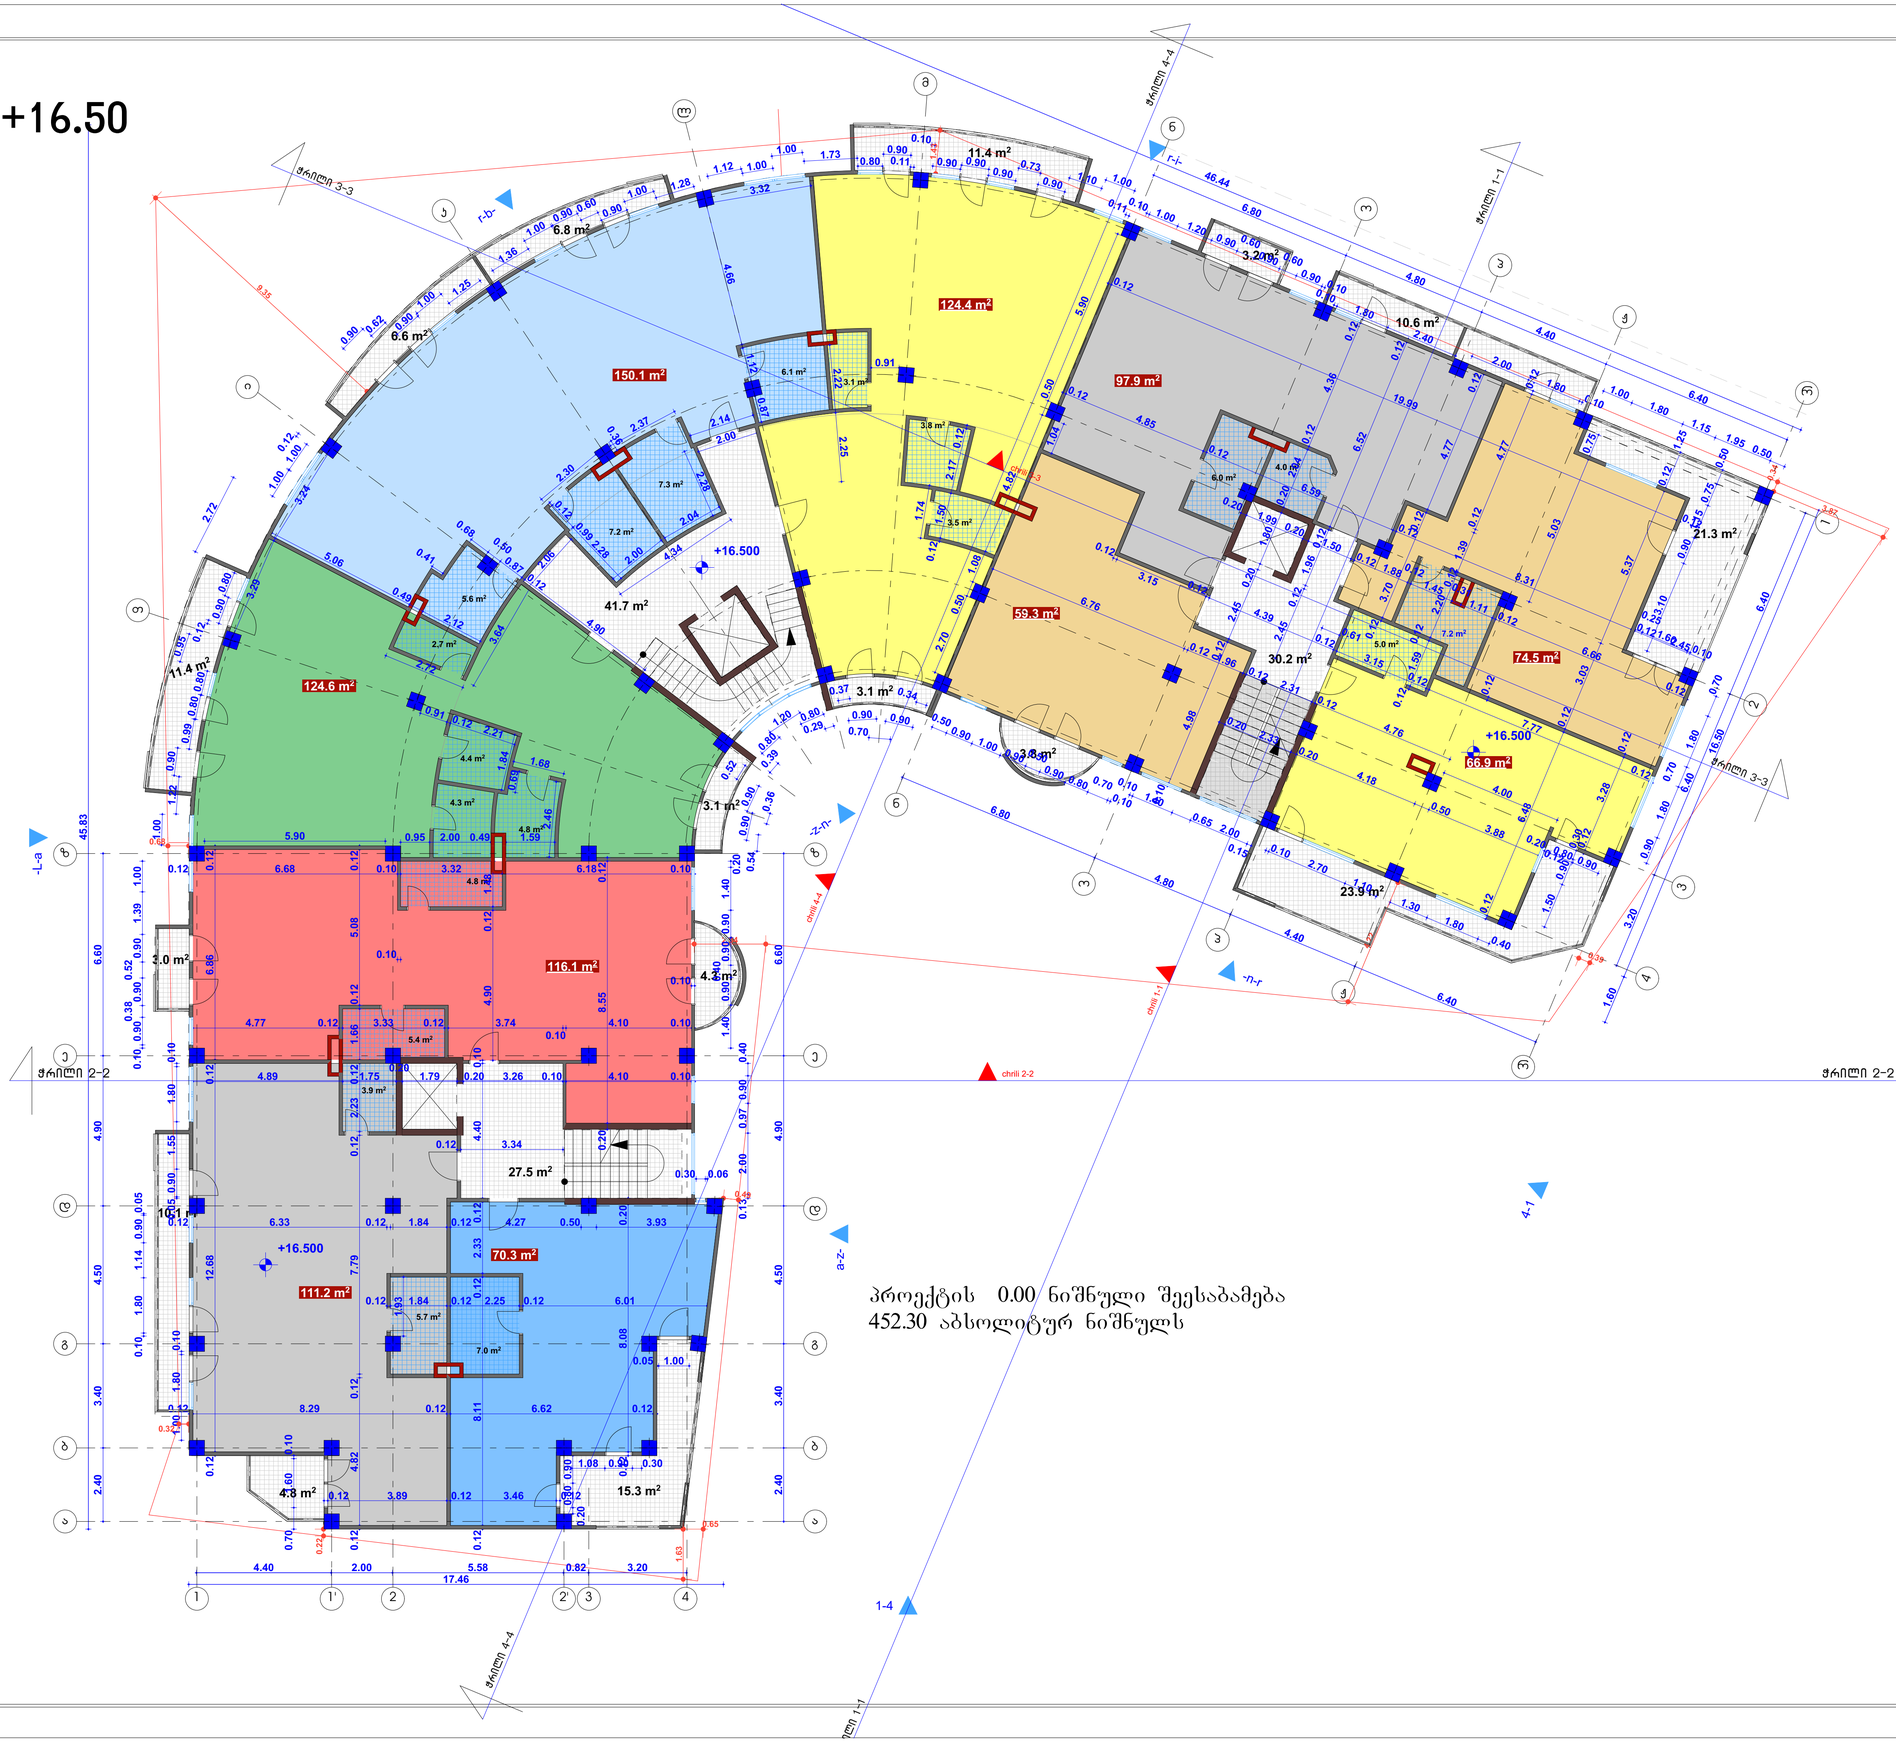

პროექტის 0.00 ნიშნული შეესაბამება
452.30 აბსოლიტურ ნიშნულს

ფორმატი	A1
ექსპლიკაცია	

პირობითი აღნიშვნები

ჭრილის ხაზი
ნითელი ხაზი

შენიშვნები:

ნახაზის ყველა ცვლილება მშენებლობისას
შეთანხმებული უნდა იყოს მთავარ არქიტექტორთან

მისამართი ქ.თბილისი, ყიფშიძის ქუჩა N34
საკადასტრო კოდი:N 01.14.14.002.069


პროექტის სახელწოდება მრავალბინიანი საცხ. სახლი

თანამდებობა	გვარი	ხელმოწერა	
დირექტორი	ზ.კუბალაშვილი		
მთ.არქიტექტორი	ზ.კუბალაშვილი		
დამუშავა	ლ.ტატიშვილი		

მასშტაბი	1:100	ნახაზი
თარიღი	20/03/2017	VI სართული +16.50

სტადია		გვერდი
მუშა		

L8
V +13.20

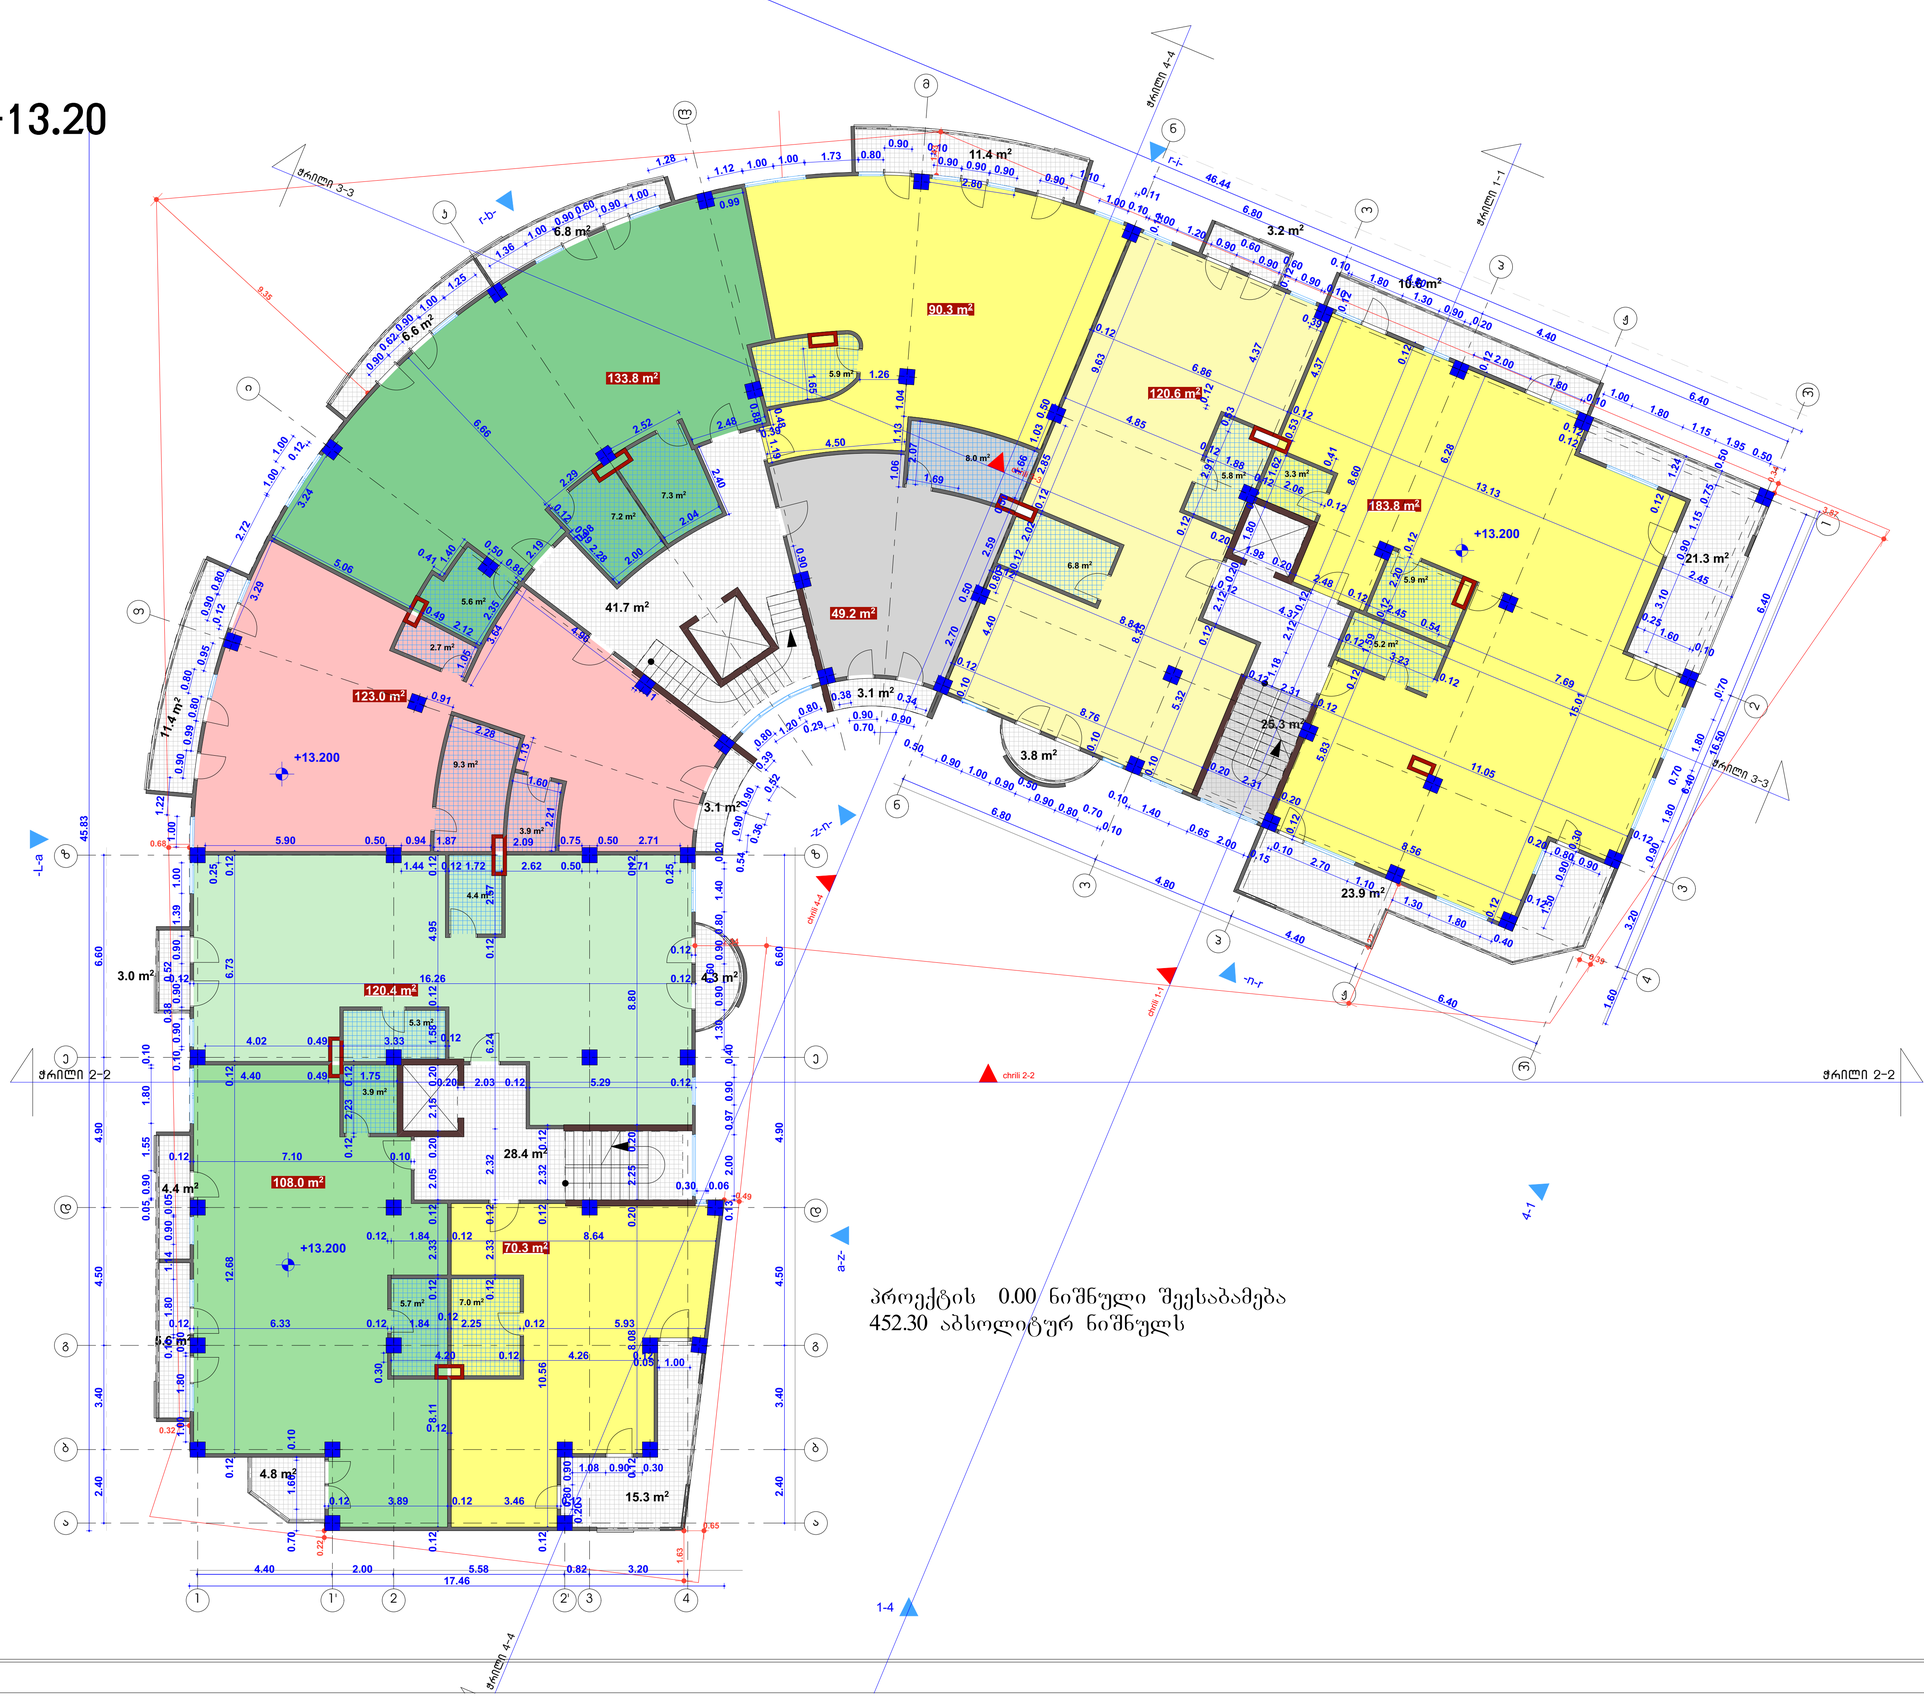

პროექტის 0.00 ნიშნული შეესაბამება
452.30 აბსოლიტურ ნიშნულს

ფორმატი	A1
ექსპლიკაცია	

პირობითი აღნიშვნები

ჭრილის ხაზი
ნითელი ხაზი

შენიშვნები:


ნახაზის ყველა ცვლილება მშენებლობისას
შეთანხმებული უნდა იყოს მთავარ არქიტექტორთან

მისამართი	ქ.თბილისი, ყიფშიძის ქუჩა N34 საკადასტრო კოდი:N 01.14.14.002.069
პროექტის საბელნოდება	მრავალბინიანი საცხ. სახლი

თანამდებობა	გვარი	ხელმოწერა	
დირექტორი	ზ.კუხალაშვილი		
მთ.არქიტექტორი	ზ.კუხალაშვილი		
დაამუშავა	ლ.ტატიშვილი		

მასშტაბი	1:100	ნახაზი	V სართული +13.20
თარიღი	20/03/2017		
სტადია			გვერდი
მუშა			

L7
IV +9.90

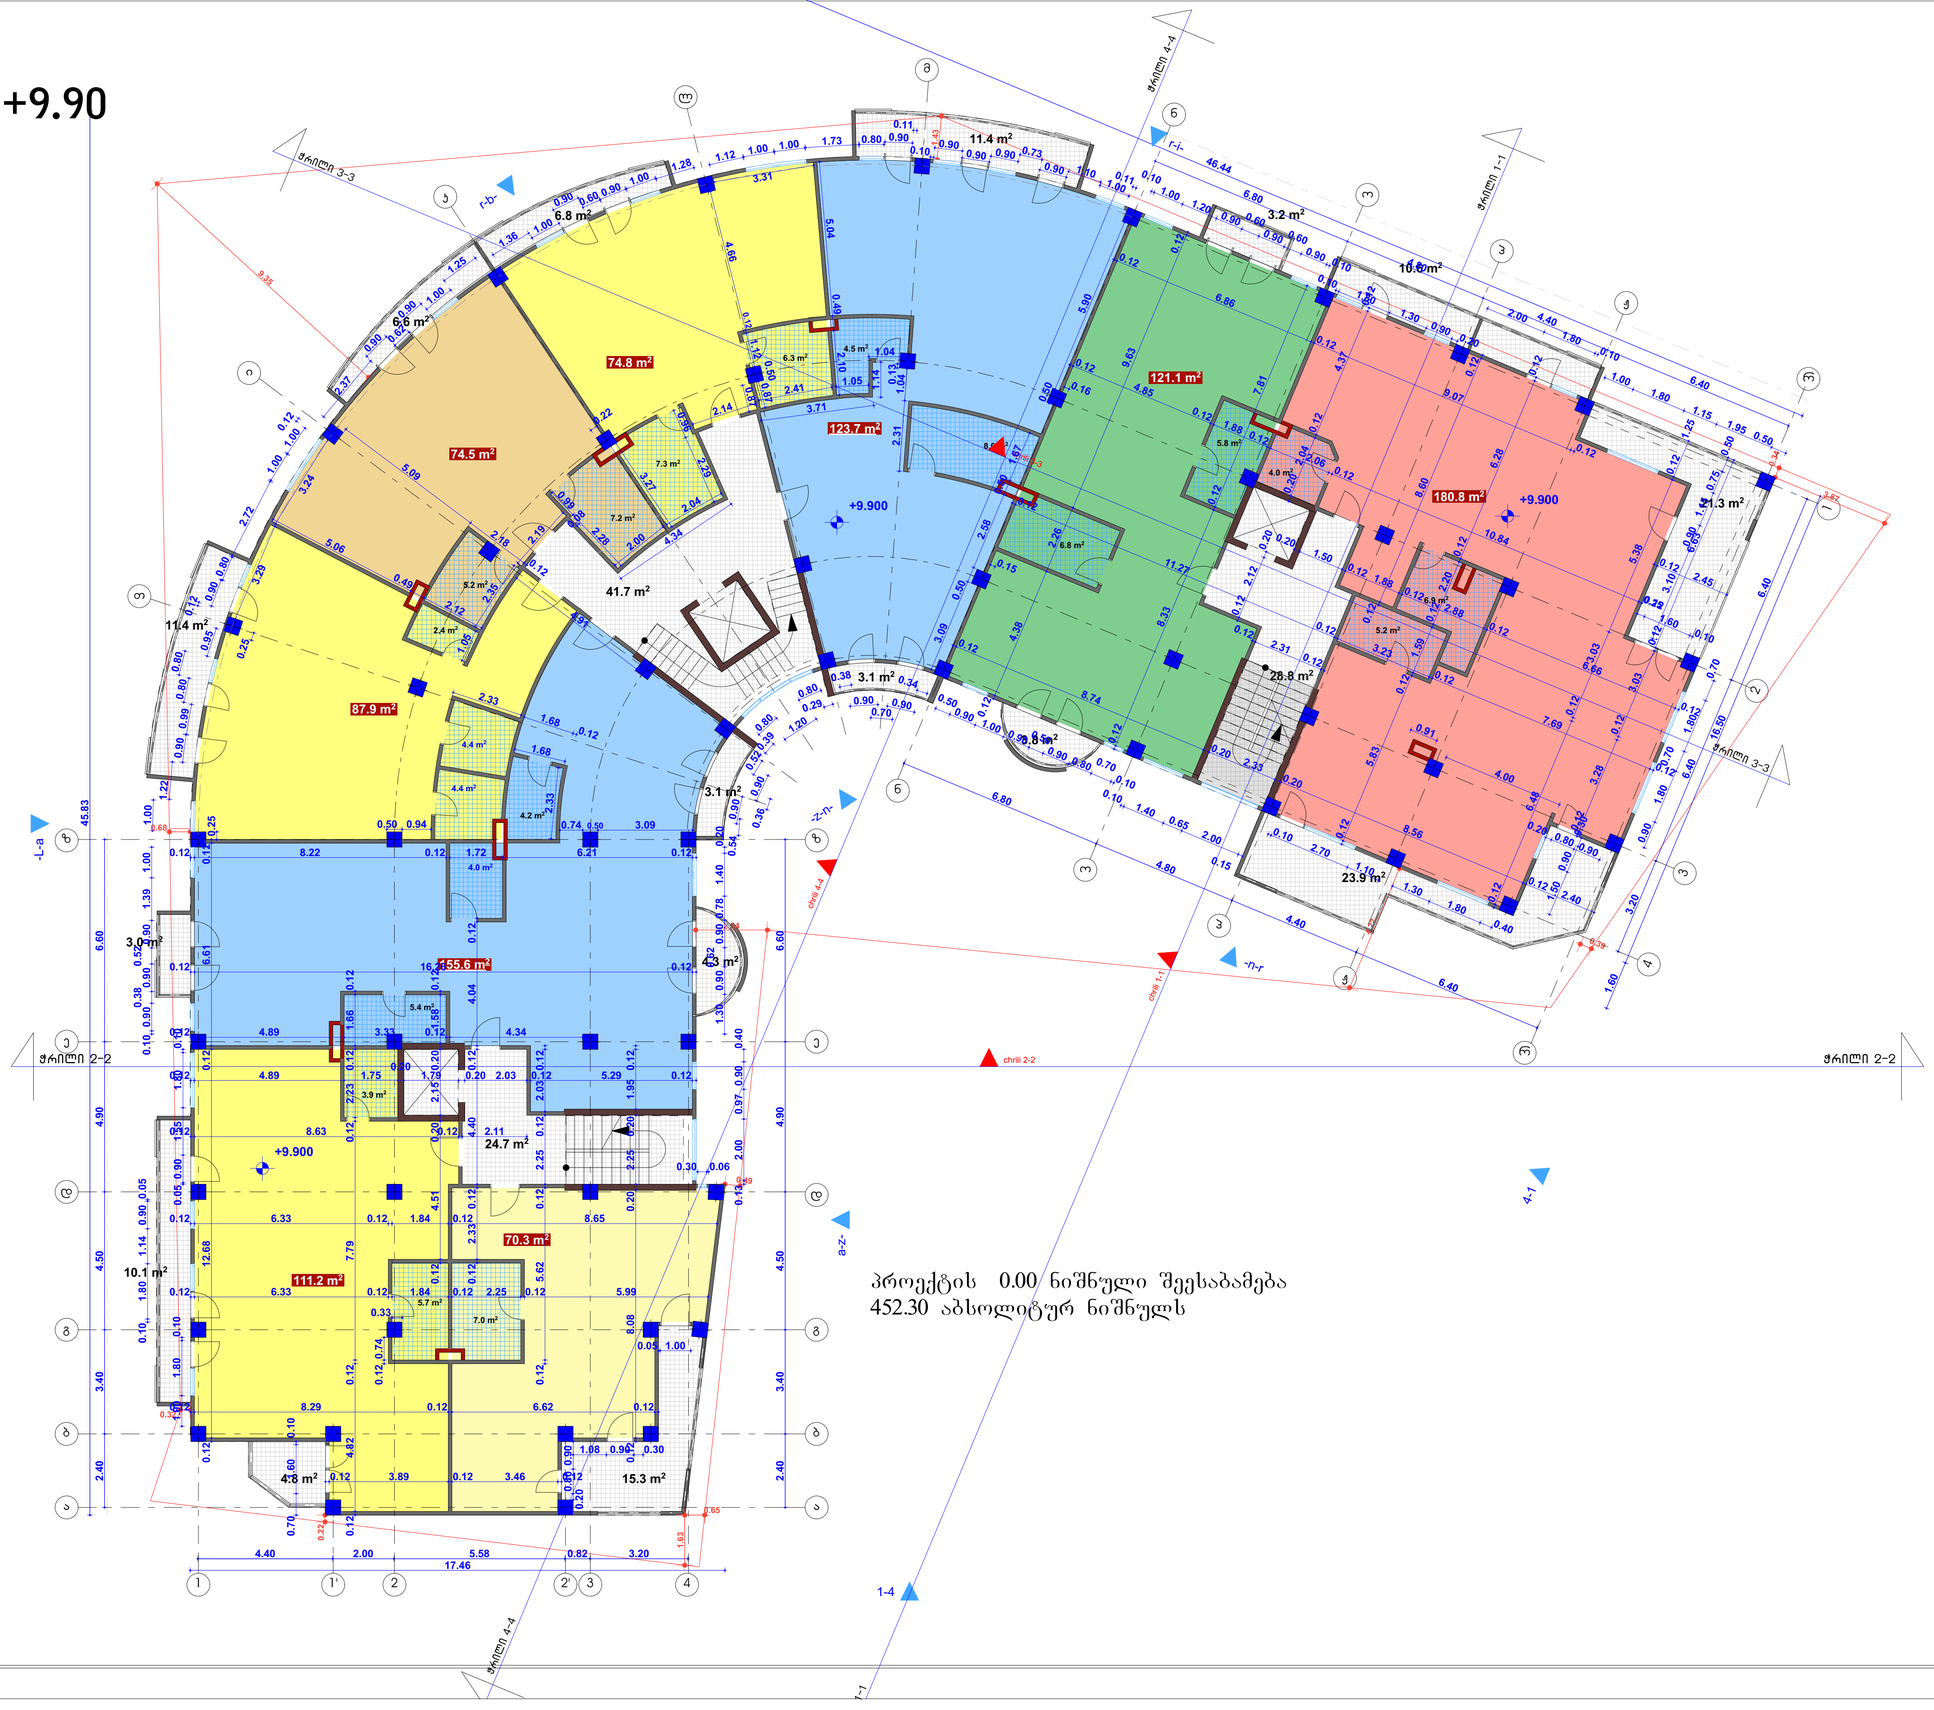

პროექტის 0.00 ნიშნული შეესაბამება
452.30 აბსოლიტურ ნიშნულს

ფორმატი	A1
ექსპლიკაცია	

პირობითი აღნიშვნები

ჭრილის ხაზი
ნივთლი ხაზი

შენიშვნები:

ნახაზის ყველა ცვლილება მშენებლობისას
შეთანხმებული უნდა იყოს მთავარ არქიტექტორთან


მისამართი	ქ.თბილისი, ყიფშიძის ქუჩა N34
	საკადასტრო კოდი:N 01.14.14.002.069
პროექტის სახელწოდება	მრავალბინიანი საცხ. სახლი

თანამდებობა	გვარი	ხელმოწერა
დირექტორი	ზ.კუბალაშვილი	
მთ.არქიტექტორი	ზ.კუბალაშვილი	
დაამუშავა	ლ.ტატიშვილი	

მასშტაბი	1:100	ნახაზი
თარიღი	20/03/2017	IV სართული +9.90

სტადია		გვერდი
მუშა		

L6
III +6.60

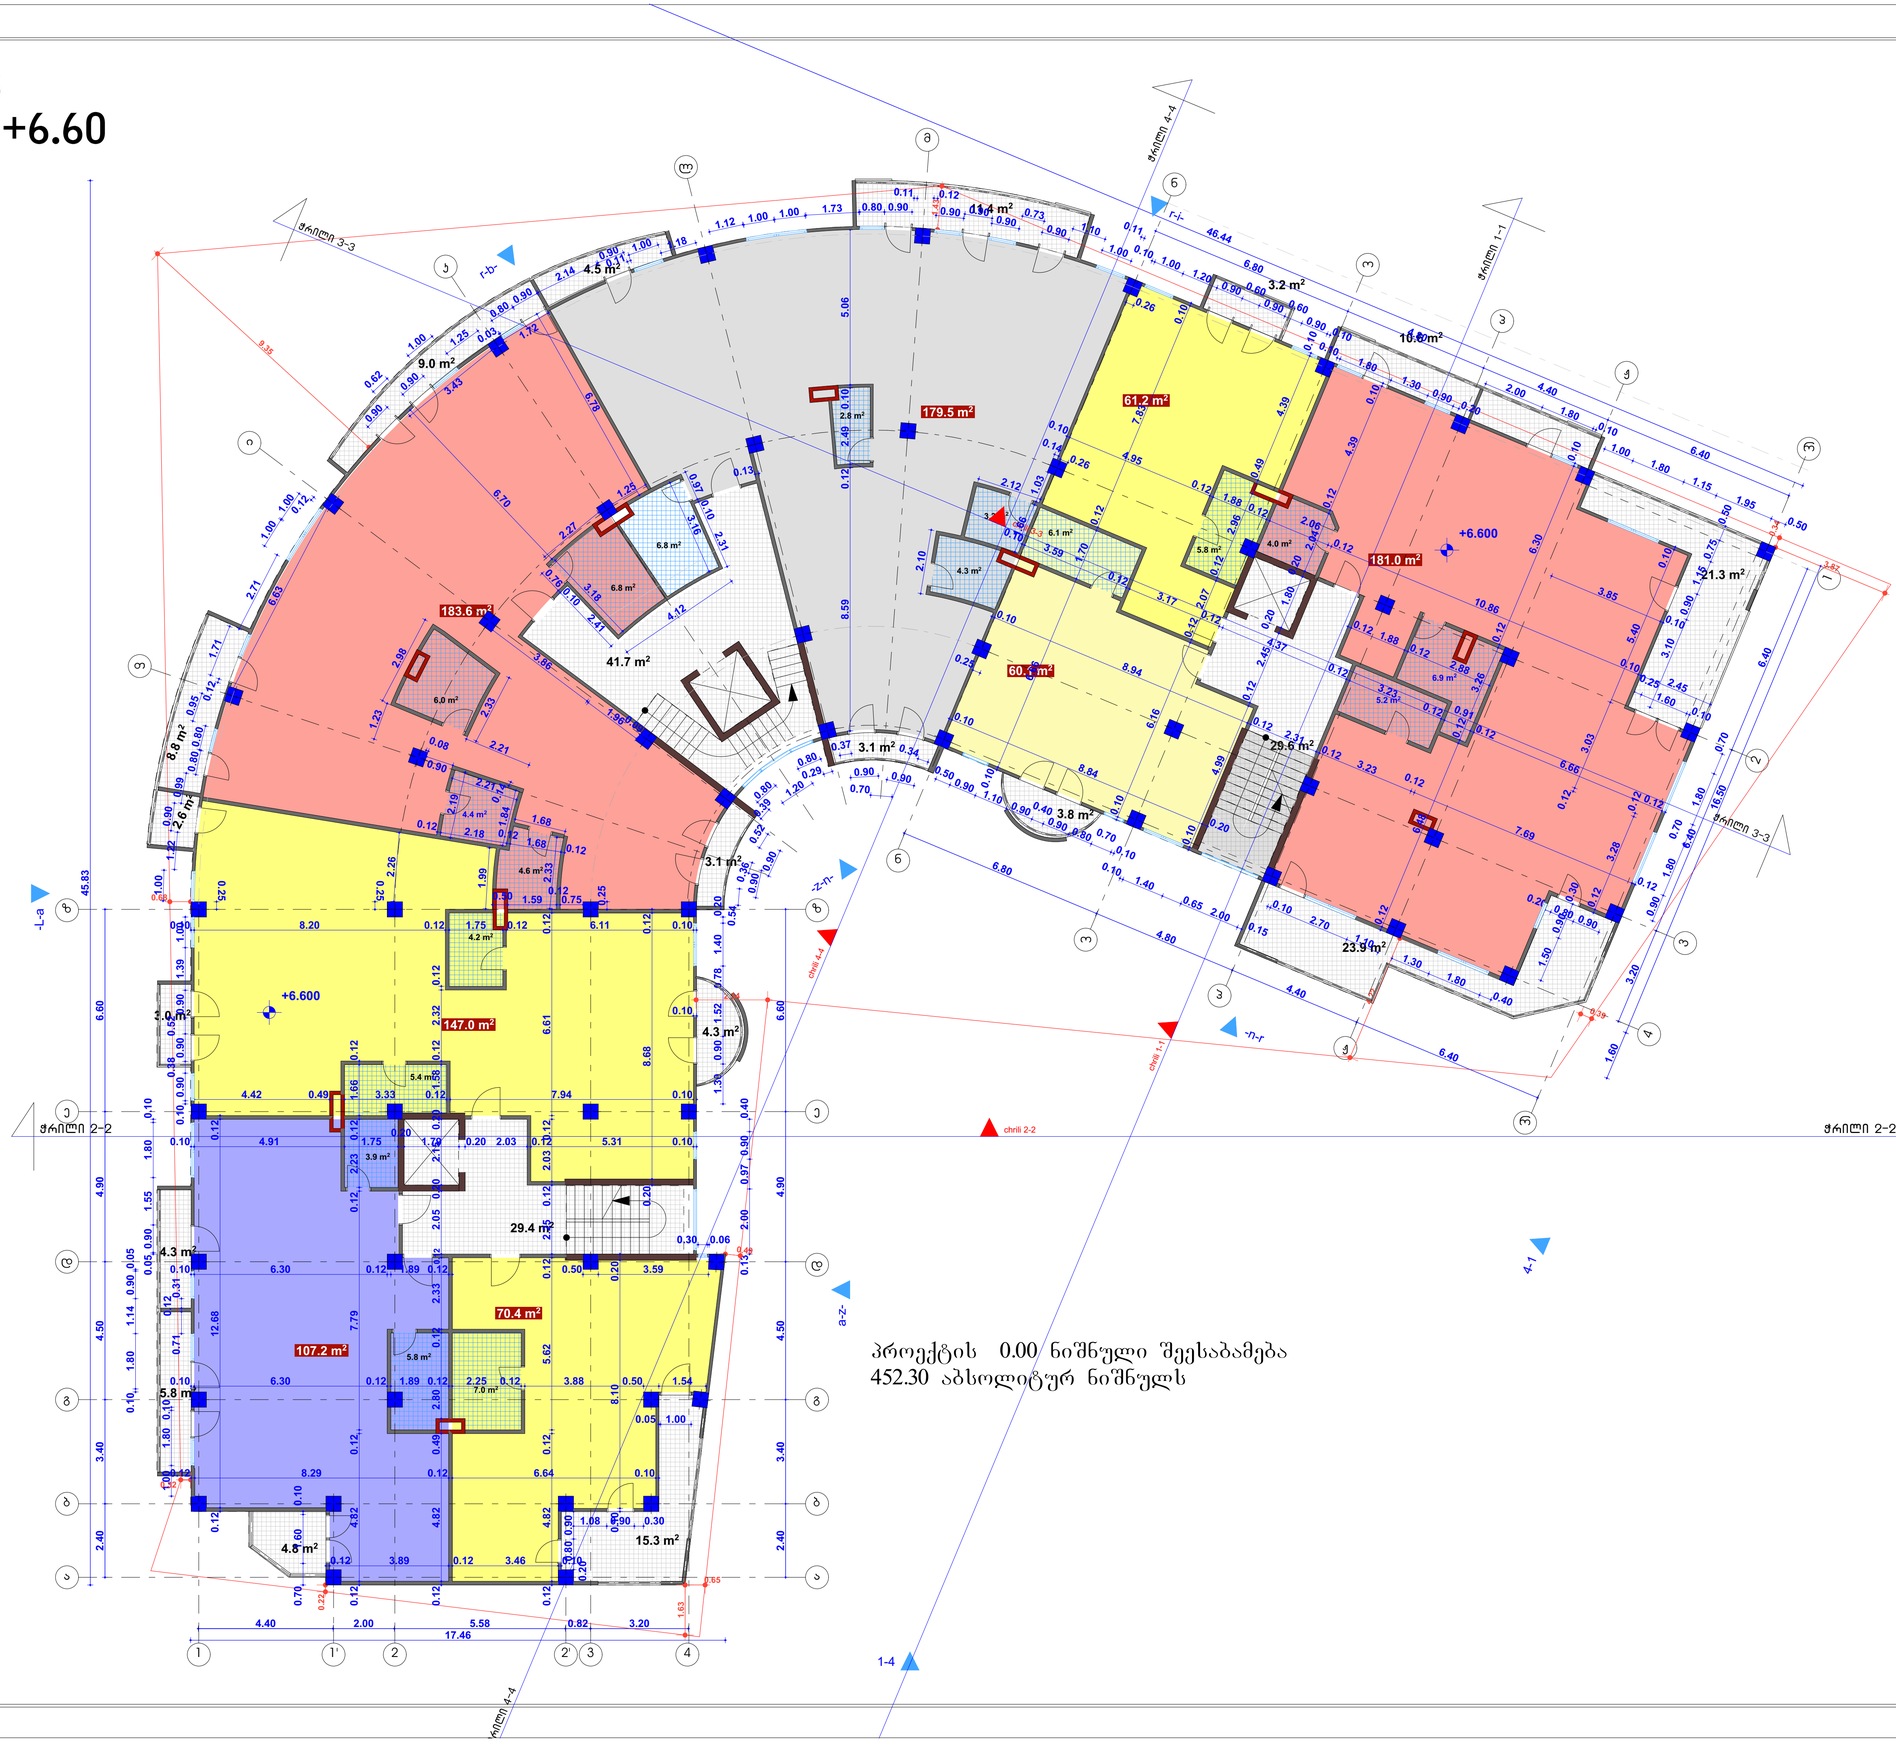

პროექტის 0.00 ნიშნული შეესაბამება
452.30 აბსოლიტურ ნიშნულს

ფორმატი	A1
ექსპლიკაცია	

პირობითი აღნიშვნები

ჭრილის ხაზი
წითელი ხაზი

შენიშვნები:

ნახაზის ყველა ცვლილება მშენებლობისას
შეთანხმებული უნდა იყოს მთავარ არქიტექტორთან


მისამართი ქ.თბილისი, ყიფშიძის ქუჩა N34
საკადასტრო კოდი:N 01.14.14.002.069

პროექტის სახელწოდება მრავალბინიანი საცხ. სახლი

თანამდებობა	გვარი	ხელმოწერა
დირექტორი	ზ.კუბალაშვილი	
მთ.არქიტექტორი	ზ.კუბალაშვილი	
დაამუშავა	ლ.ტატიშვილი	

მასშტაბი	1:100	ნახაზი
თარიღი	20/03/2017	III სართული +6.60
სტადია		გვერდი
მუშა		

L5
II +3.30

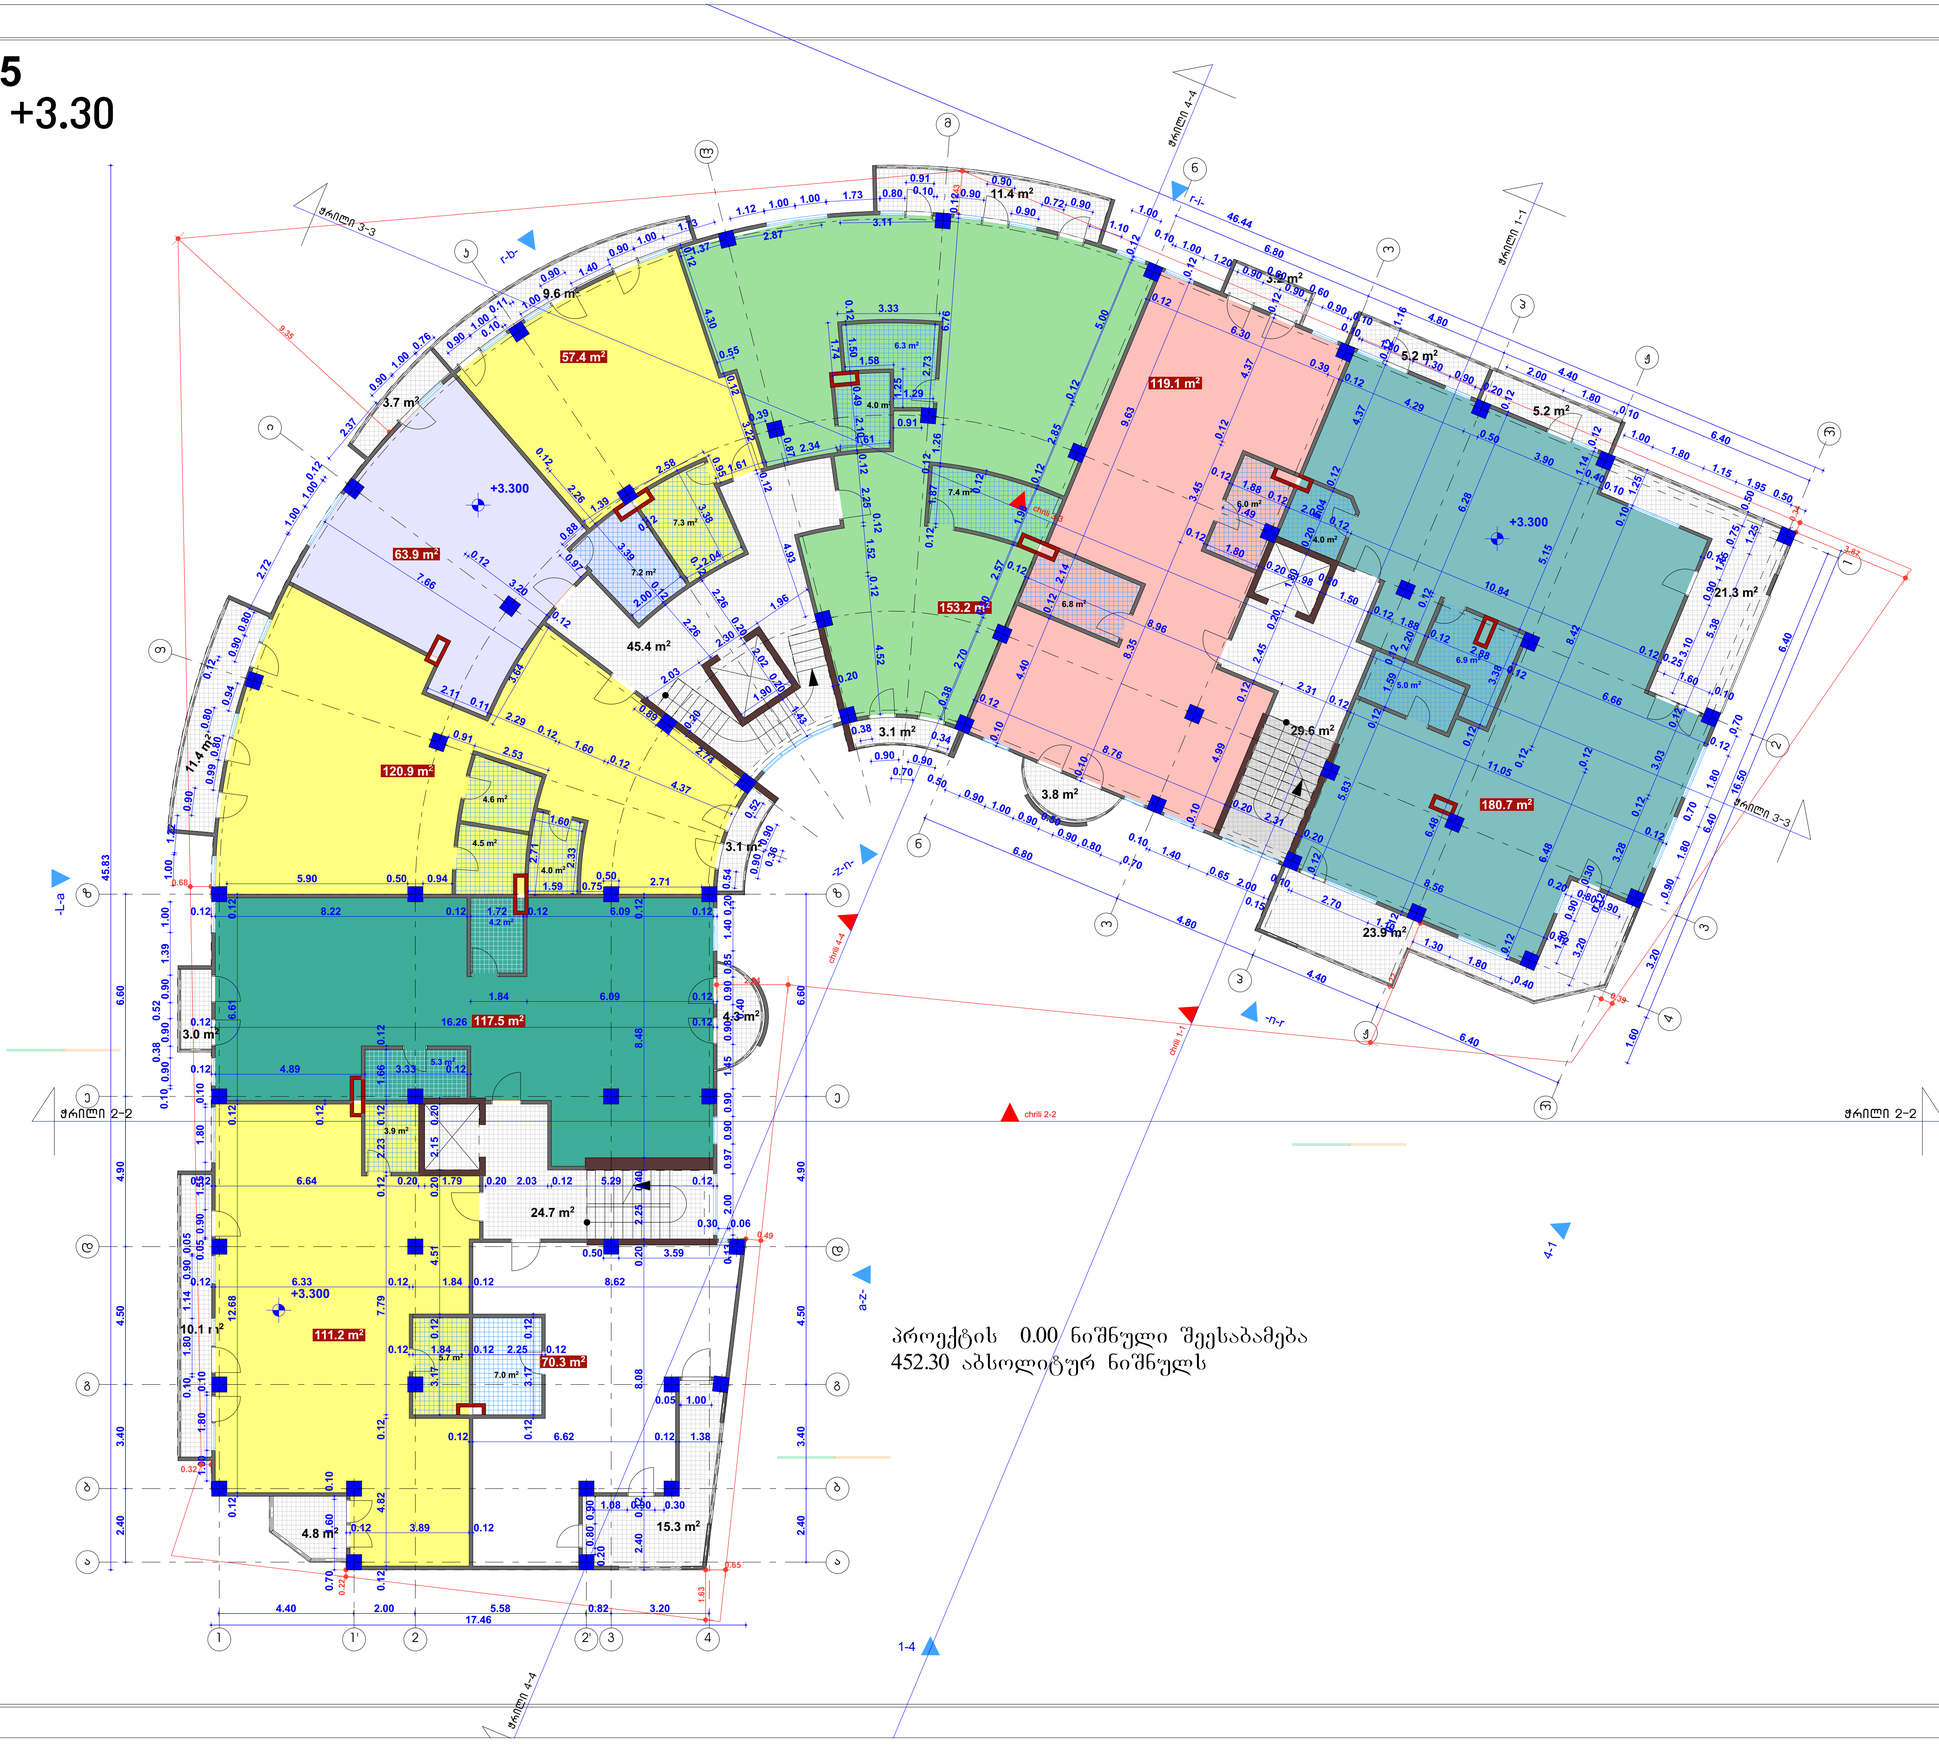

პროექტის 0.00 ნიშნული შეესაბამება
452.30 აბსოლიტურ ნიშნულს

ფორმატი	A1
ექსპლიკაცია	

პირობითი აღნიშვნები

ჭრილის ხაზი
ნითელი ხაზი

შენიშვნები:

ნახაზის ყველა ცვლილება მშენებლობისას
შეთანხმებული უნდა იყოს მთავარ არქიტექტორთან

მისამართი ქ.თბილისი, ყიფშიძის ქუჩა N34
საკადასტრო კოდი:N 01.14.14.002.069


პროექტის სახელწოდება მრავალბინიანი საცხ. სახლი

თანამდებობა	გვარი	ხელმოწერა	
დირექტორი	ზ.კუხალაშვილი		
მთ.არქიტექტორი	ზ.კუხალაშვილი		
დაამუშავა	ლ.ტატიშვილი		

მასშტაბი	1:100	ნახაზი
თარიღი	20/03/2017	II სართული +3.30

სტადია		გვერდი
მუშა		

L4
I სართული
0.00

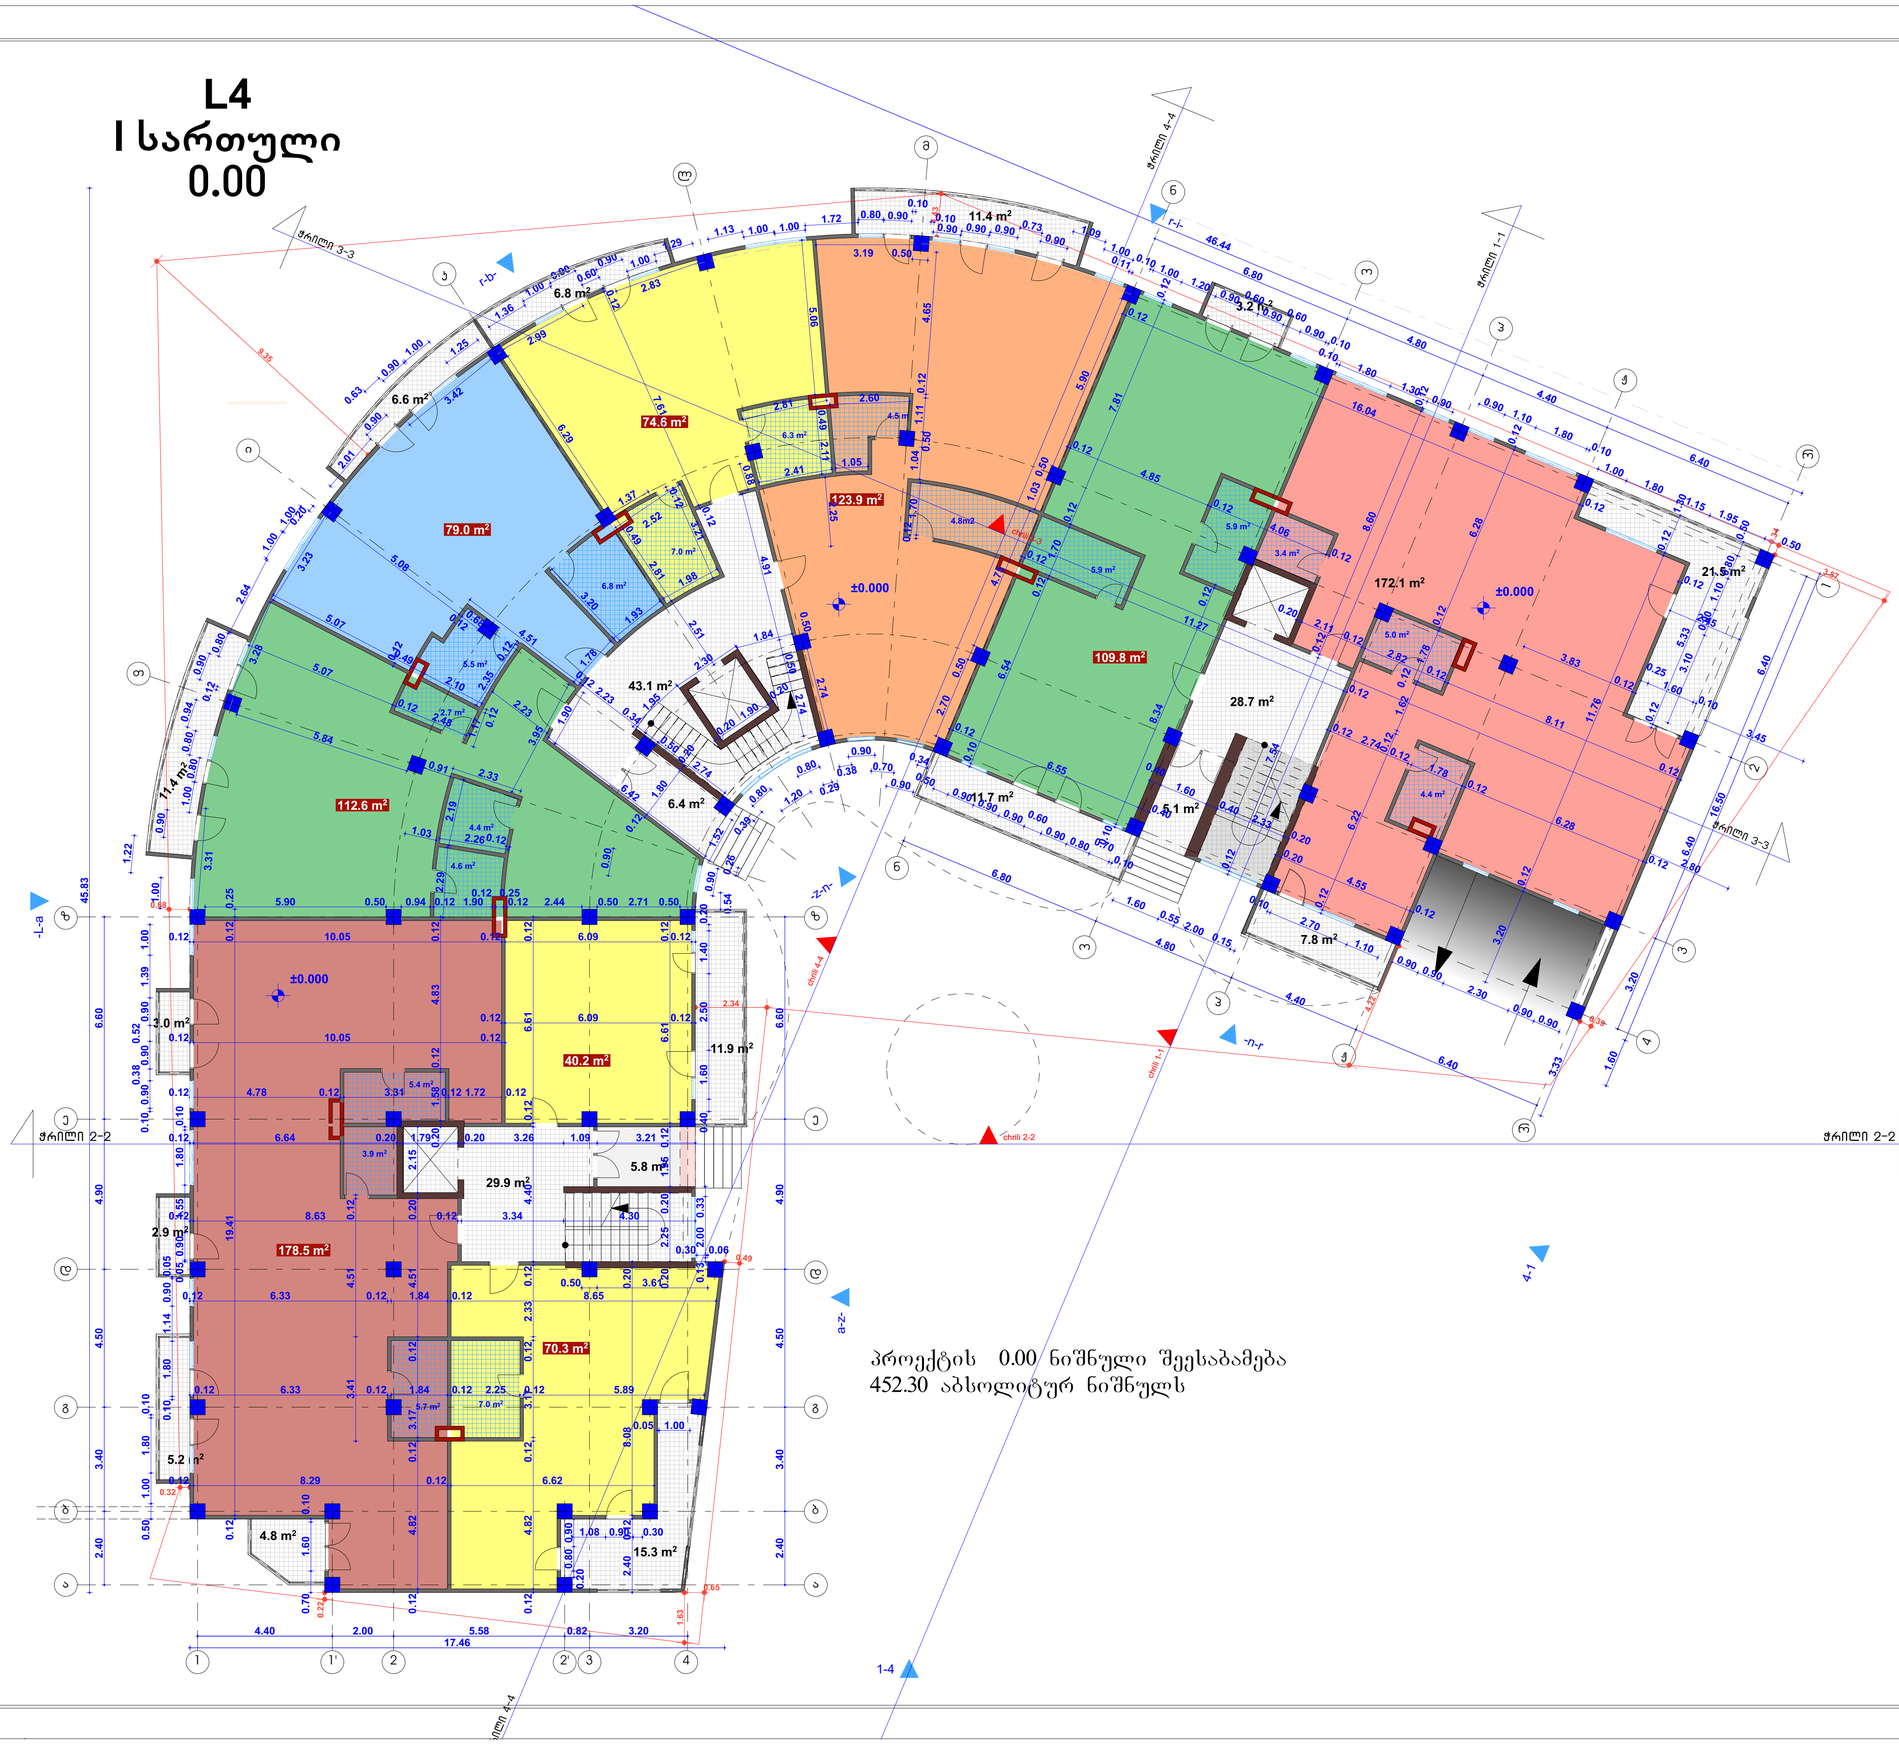

პროექტის 0.00 ნიშნული შეესაბამება
452.30 აბსოლიტურ ნიშნულს

ფორმატი	A1
ექსპლიკაცია	

პირობითი აღნიშვნები

ჭრილის ხაზი
წითელი ხაზი

შენიშვნები:

ნახაზის ყველა ცვლილება მშენებლობისას
შეთანხმებული უნდა იყოს მთავარ არქიტექტორთან

მისამართი ქ.თბილისი, ყიფშიძის ქუჩა N34
საკადასტრო კოდი:N 01.14.14.002.069


პროექტის სახელწოდება მრავალბინიანი საცხ. სახლი

თანამდებობა	გვარი	ხელმოწერა
დირექტორი	ზ.კუბალაშვილი	
მთ.არქიტექტორი	ზ.კუბალაშვილი	
დაამუშავა	ლ.ტატიშვილი	

მასშტაბი	1:100	ნახაზი
თარიღი	20/03/2017	I სართული 0.00

სტადია		გვერდი
მუშა		

L3
-1 სართული (პარკინგი)
-3.30

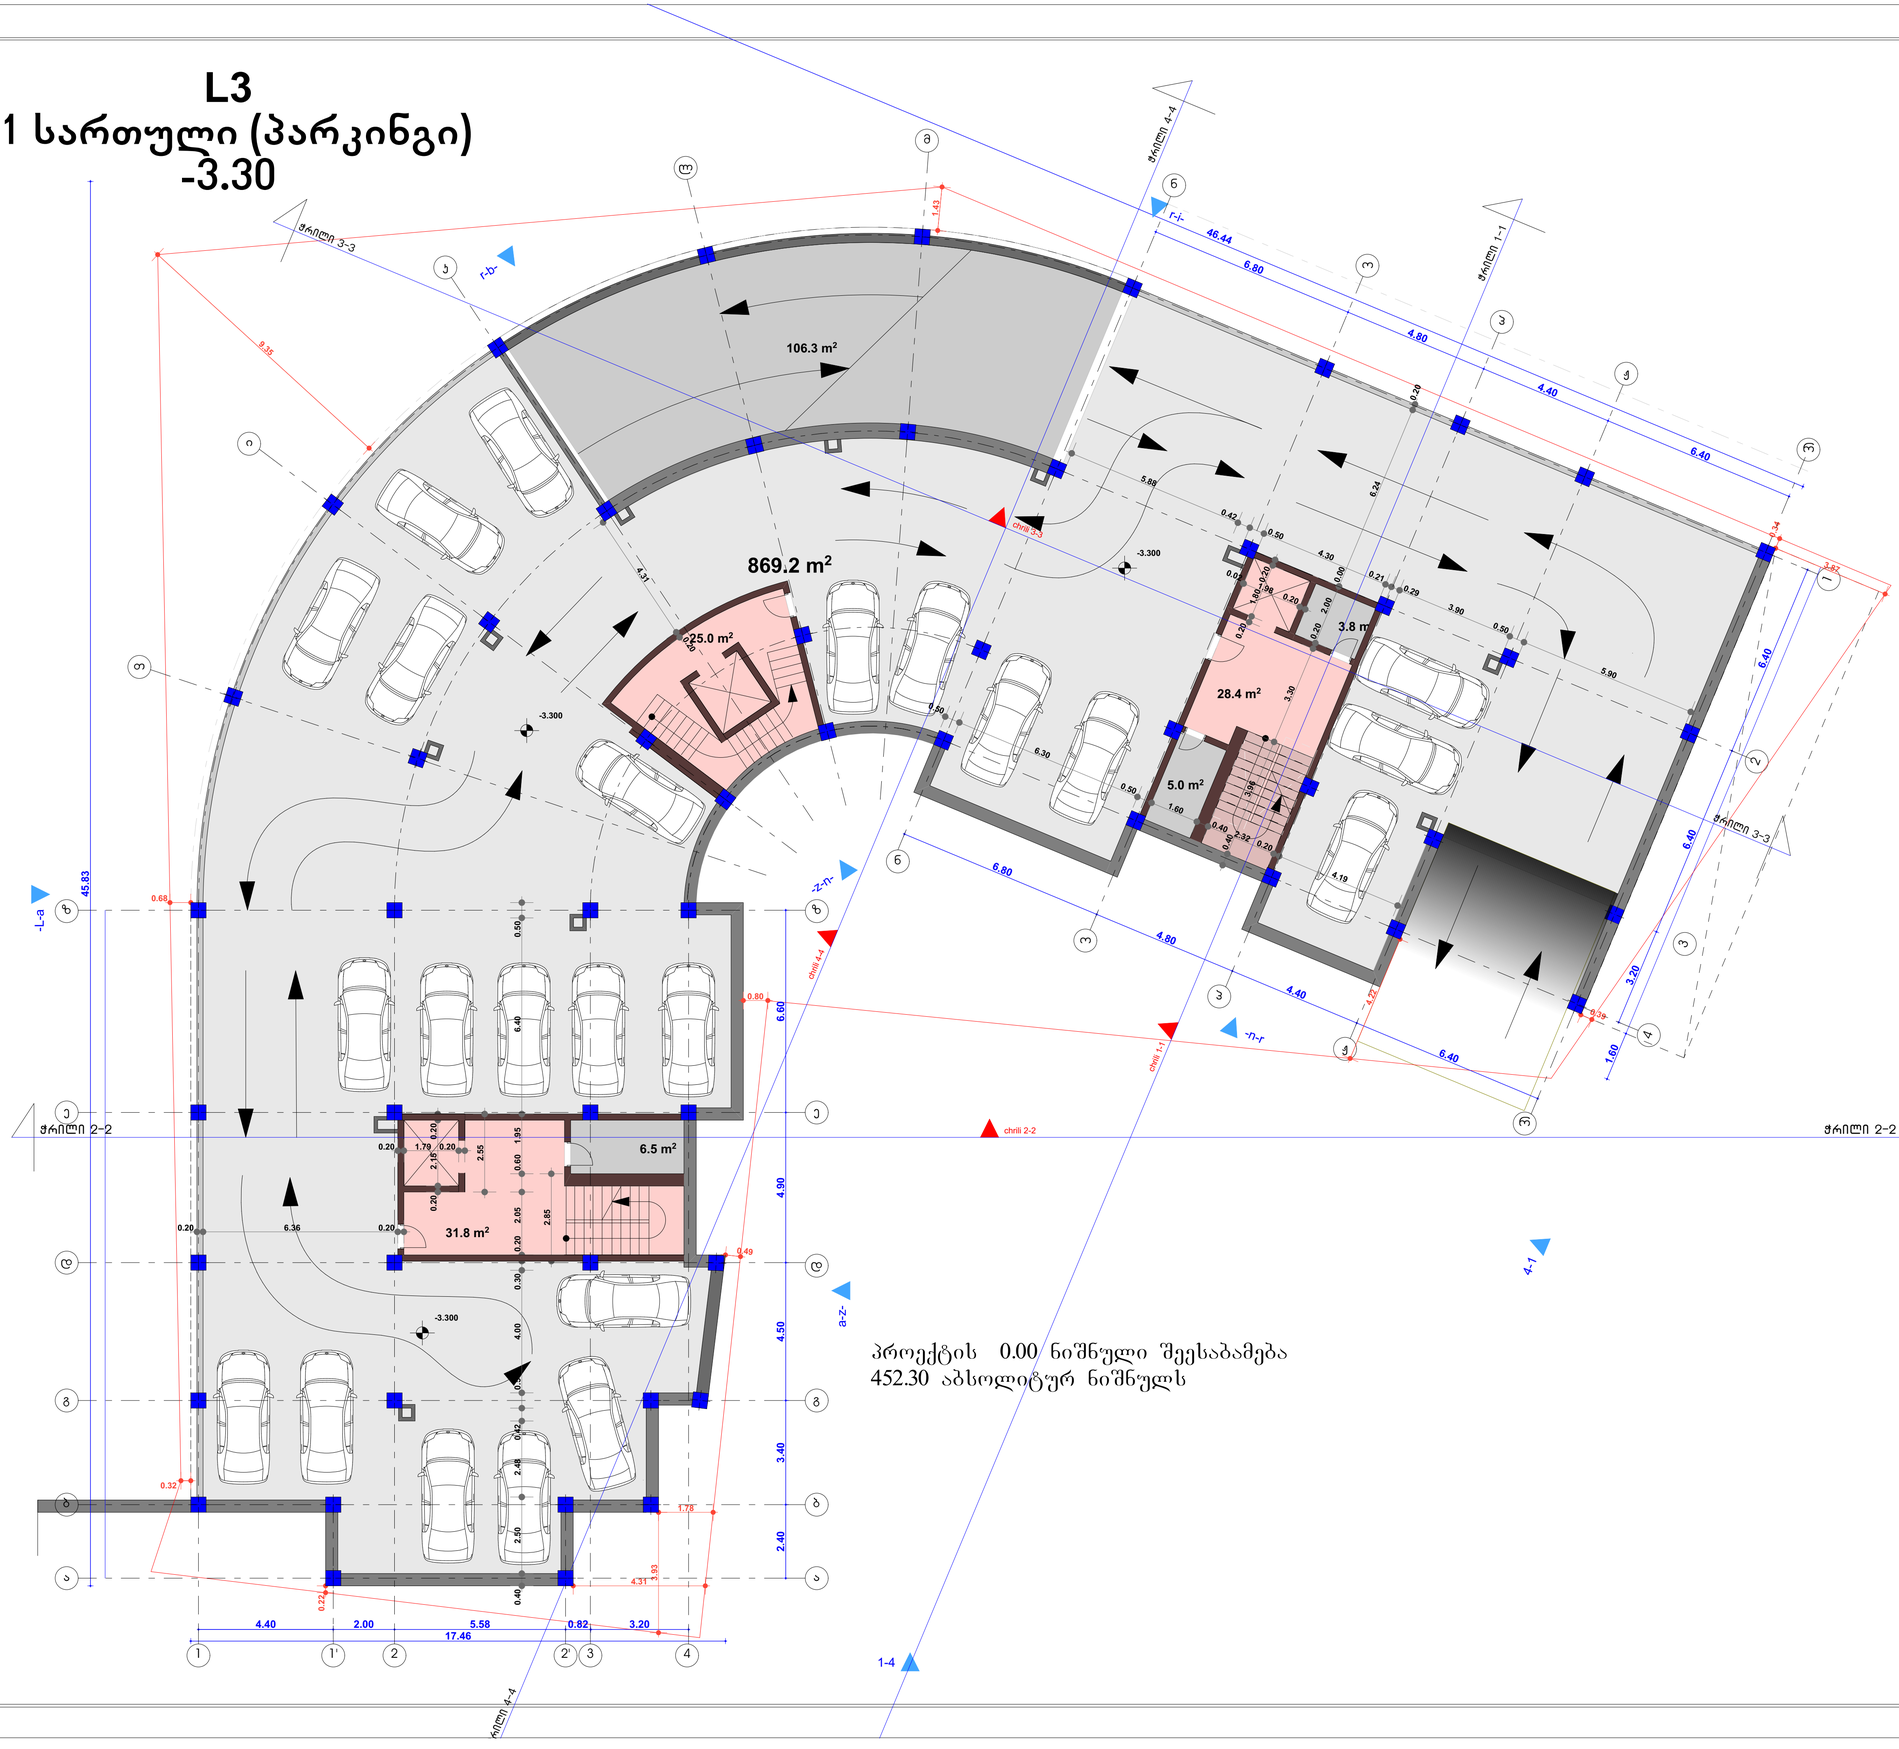

პროექტის 0.00 ნიშნული შეესაბამება
452.30 აბსოლიტურ ნიშნულს

ფორმატი	A1
ექსპლიკაცია	

პირობითი აღნიშვნები

ჭრილის ხაზი
ნითელი ხაზი

შენიშვნები:

ნახაზის ყველა ცვლილება მშენებლობისას
შეთანხმებული უნდა იყოს მთავარ არქიტექტორთან

მისამართი ქ.თბილისი, ყიფშიძის ქუჩა N34
საკადასტრო კოდი:N 01.14.14.002.069


პროექტის საბოლოოდება მრავალბინიანი საცხ. სახლი

თანამდებობა	გვარი	ხელმოწერა
დირექტორი	ზ.კუხალაშვილი	
მთ.არქიტექტორი	ზ.კუხალაშვილი	
დაამუშავა	ლ.ტატიშვილი	

მასშტაბი	1:100	ნახაზი
თარიღი	20/03/2017	-1 ავტოსადგომი -3.30

სტადია		გვერდი
მუშა		

L2
-2 სართული (პარკინგი)
-6.30

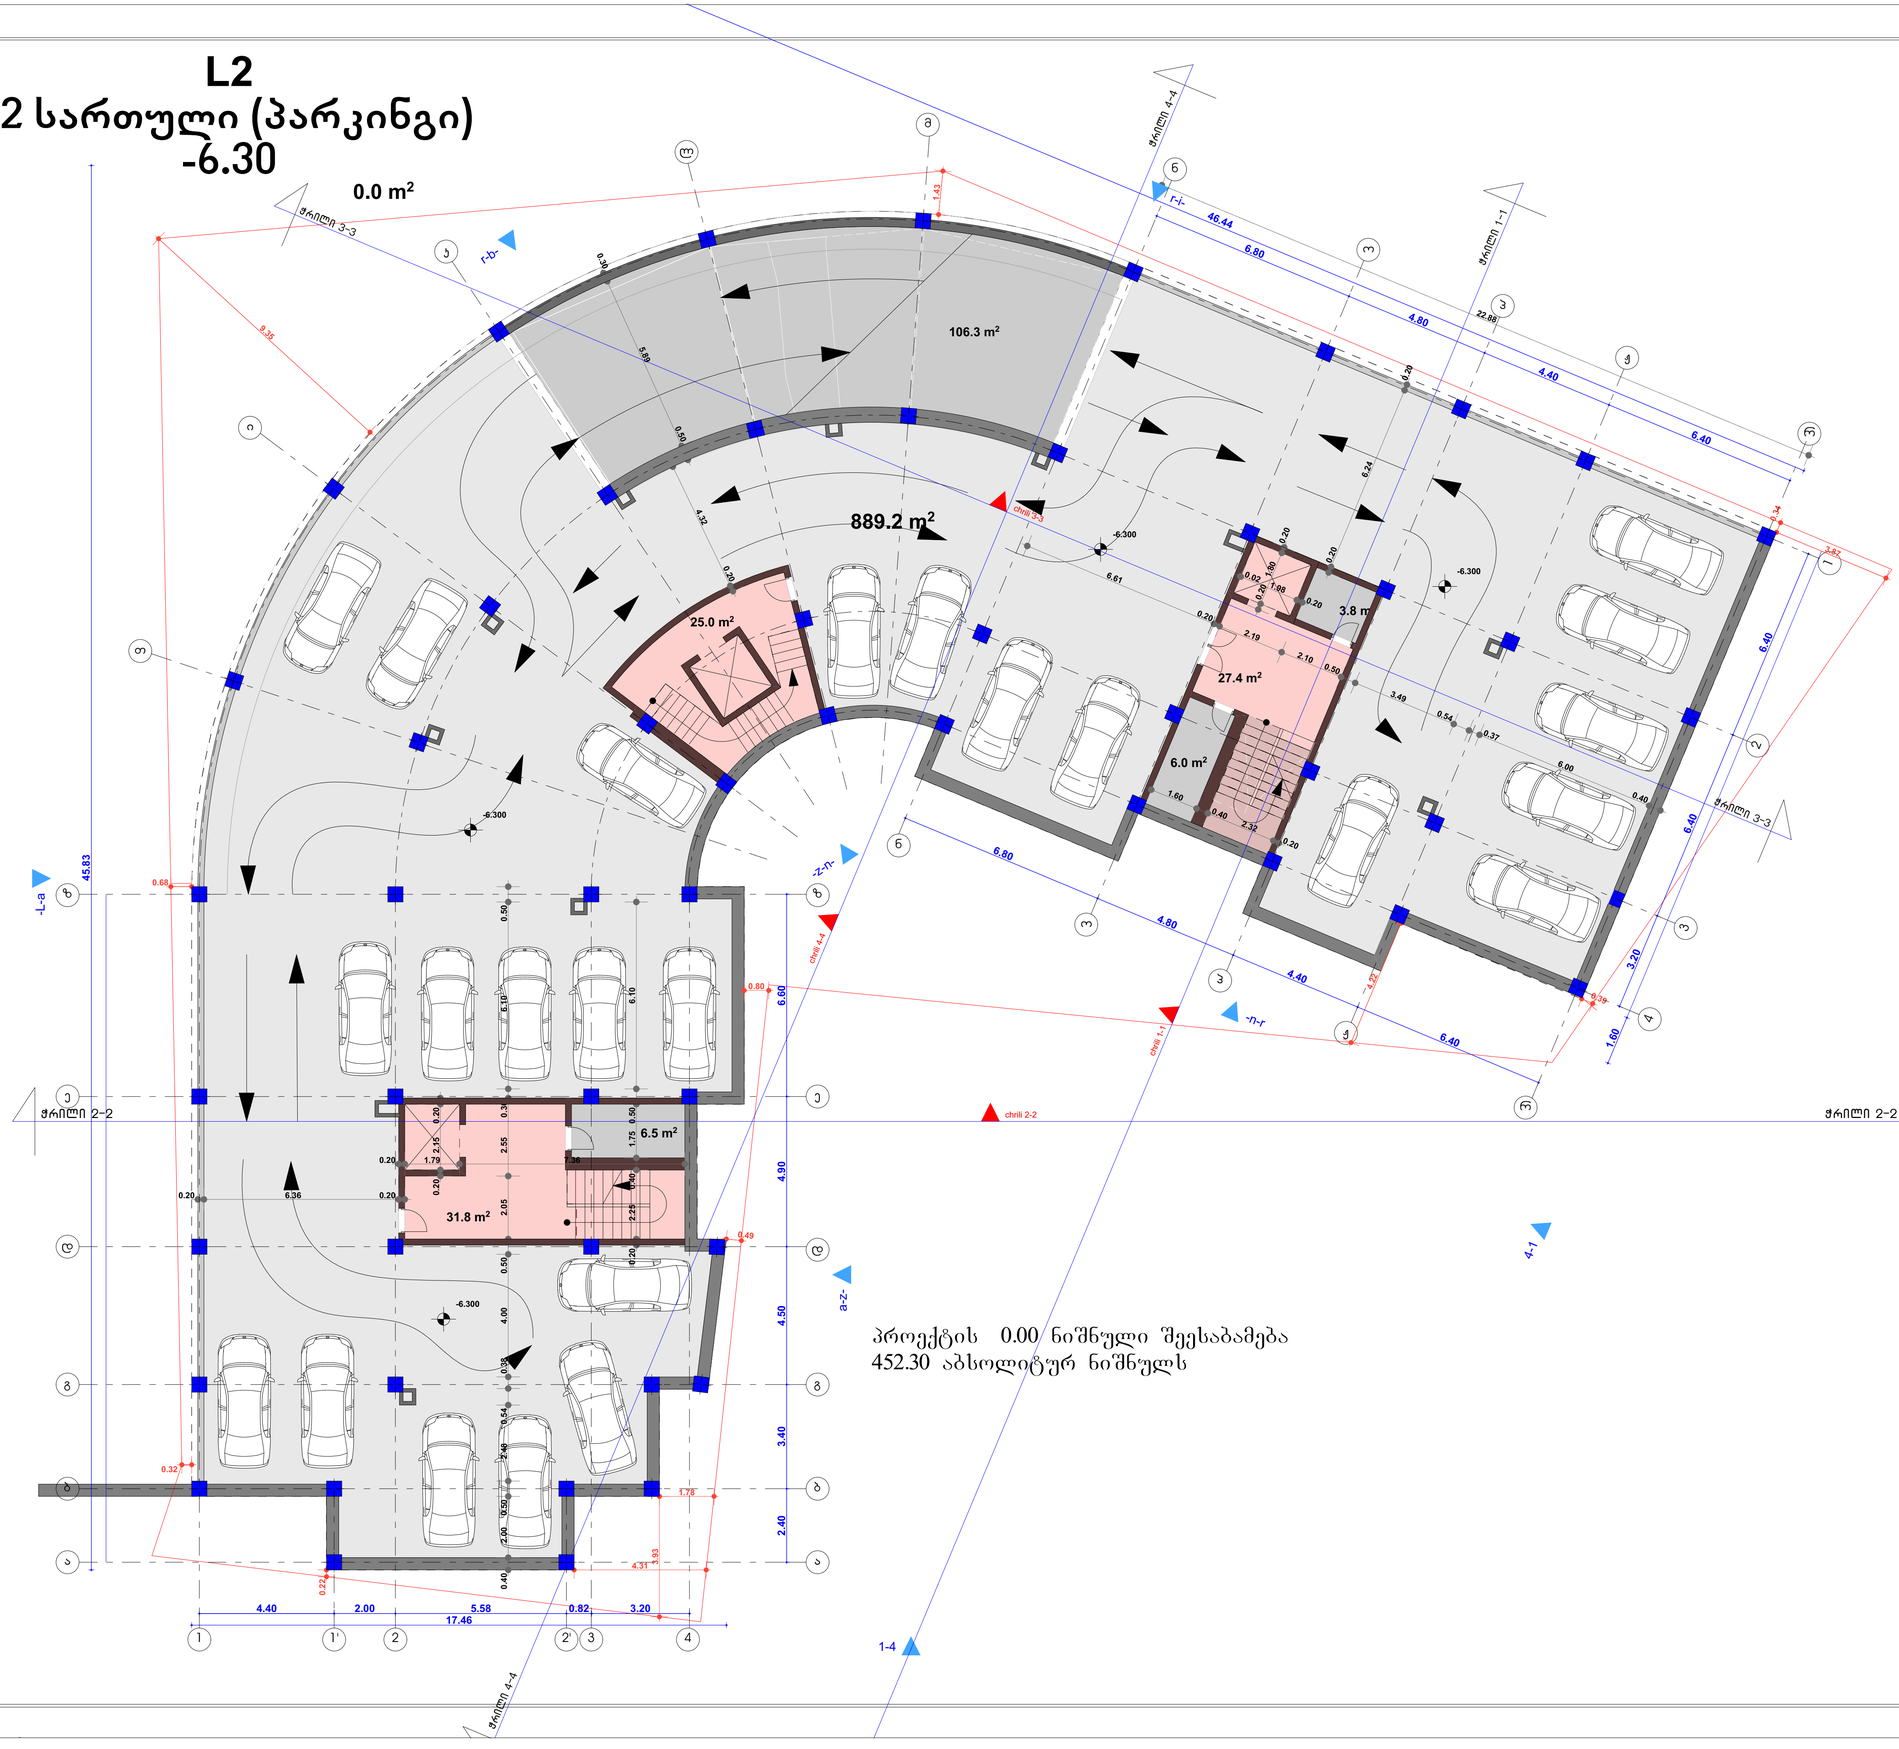

პროექტის 0.00 ნიშნული შეესაბამება
452.30 აბსოლიტურ ნიშნულს

ფორმატი	A1
ექსპლიკაცია	

პირობითი აღნიშვნები

ჭრილის ხაზი
ნითელი ხაზი

შენიშვნები:

ნახაზის ყველა ცვლილება მშენებლობისას
შეთანხმებული უნდა იყოს მთავარ არქიტექტორთან

მისამართი ქ.თბილისი, ყიფშიძის ქუჩა N34
საკადასტრო კოდი:N 01.14.14.002.069


პროექტის სახელწოდება მრავალბინიანი საცხ. სახლი

თანამდებობა	გვარი	ხელმოწერა	
დირექტორი	ზ.კუხალაშვილი		
მთ.არქიტექტორი	ზ.კუხალაშვილი		
დაამუშავა	ლ.ტატიშვილი		

მასშტაბი	1:100	ნახაზი
თარიღი	20/03/2017	-2 ავტოსადგომი -6.30

სტადია		გვერდი
მუშა		

L1
-3 სართული (პარკინგი)
-9.30

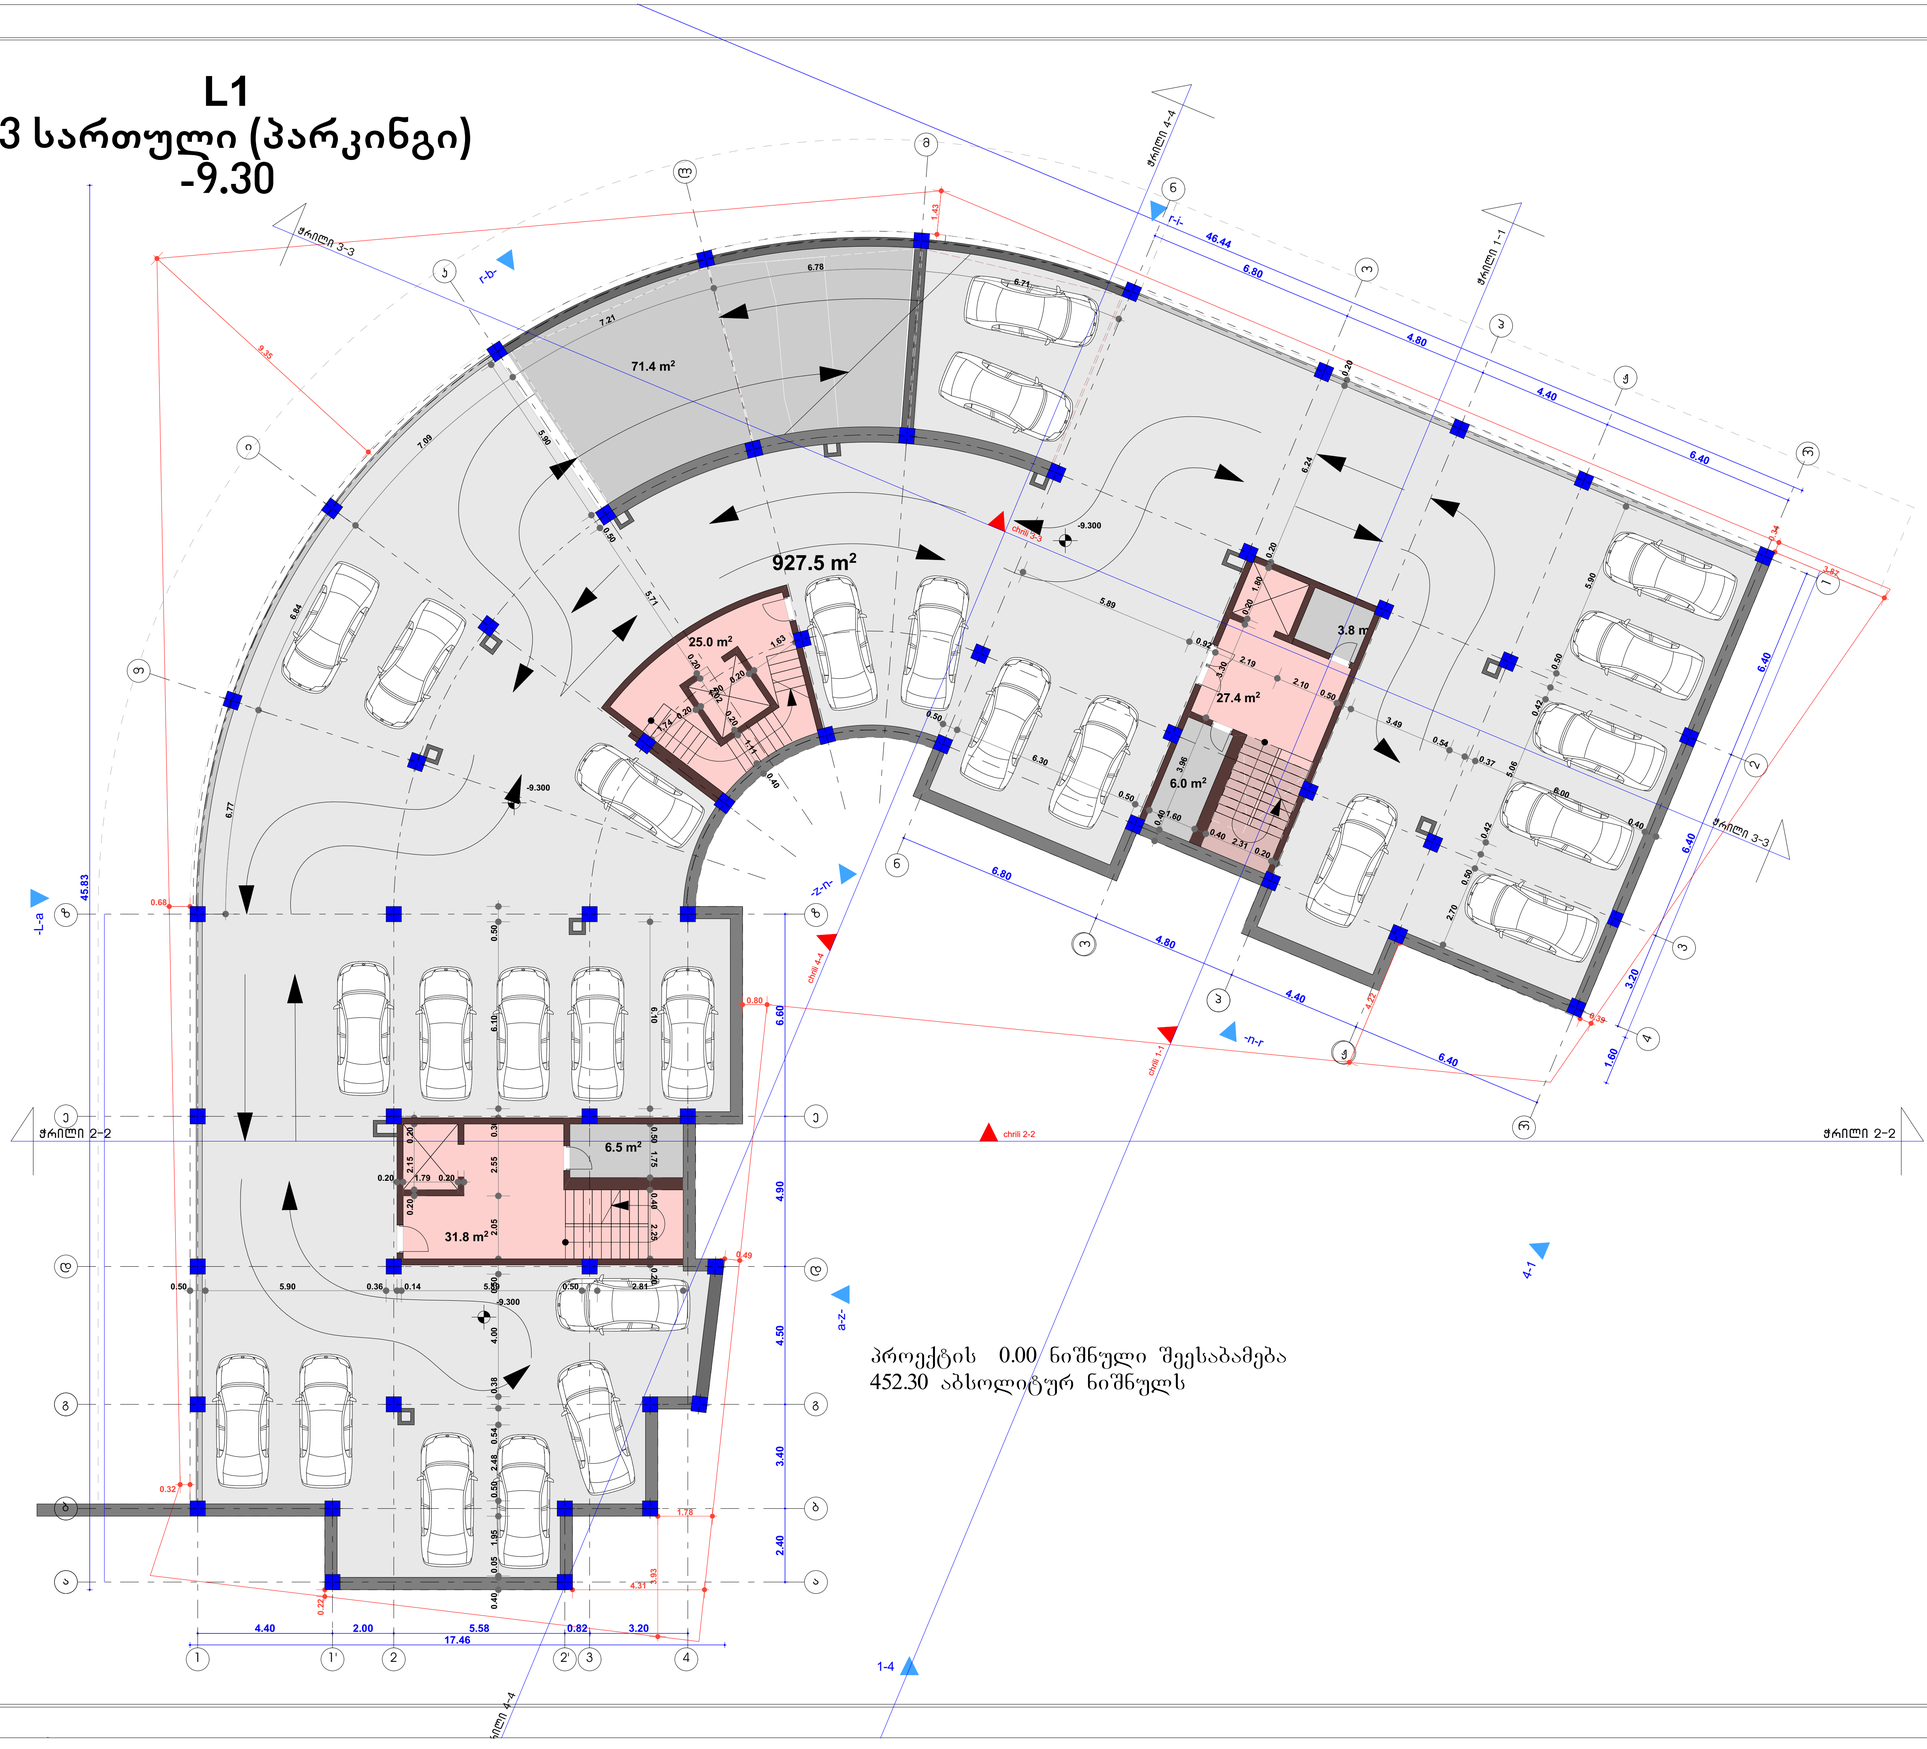

პროექტის 0.00 ნიშნული შეესაბამება
452.30 აბსოლიტურ ნიშნულს

ფორმატი	A1
ექსპლიკაცია	

პირობითი აღნიშვნები

ჭრილის ხაზი
ნითელი ხაზი

შენიშვნები:

ნახაზის ყველა ცვლილება მშენებლობისას
შეთანხმებული უნდა იყოს მთავარ არქიტექტორთან

მისამართი ქ.თბილისი, ყიფშიძის ქუჩა N34
საკადასტრო კოდი:N 01.14.14.002.069

პროექტის საბოლოწოდება მრავალბინიანი საცხ. სახლი

თანამდებობა	გვარი	ხელმოწერა
დირექტორი	ზ.კუბალაშვილი	
მთ.არქიტექტორი	ზ.კუბალაშვილი	
დაამუშავა	ლ.ტაბატაძე	

მასშტაბი	1:100	ნახაზი -3 ავტოსადგომი -9.30
თარიღი	20/03/2017	
სტადია		გვერდი
მუშა		