

# სიმაღლის განმსაზღვრელი სქემა

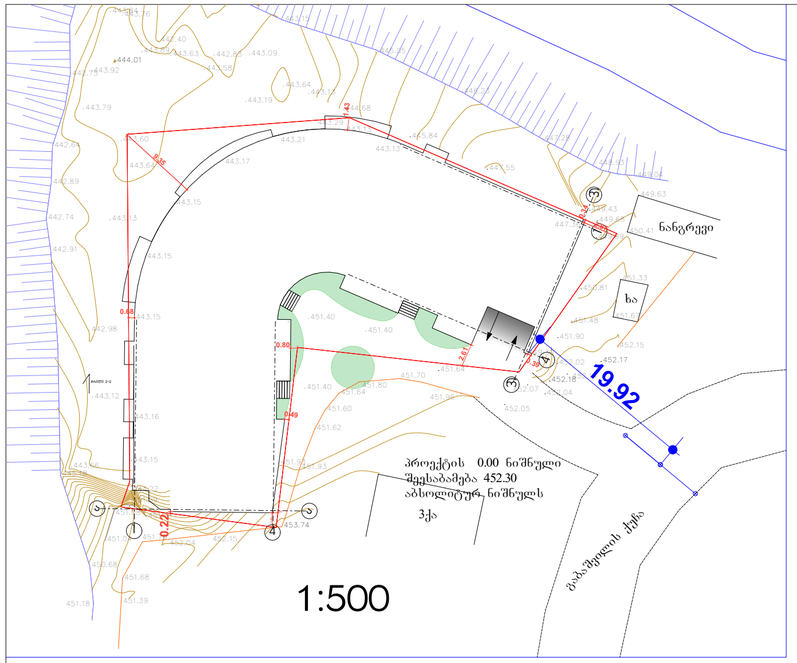


49.8მ

$$H=\frac{L}{Y}$$

$$\frac{19.92}{0.4}=49.8მ$$

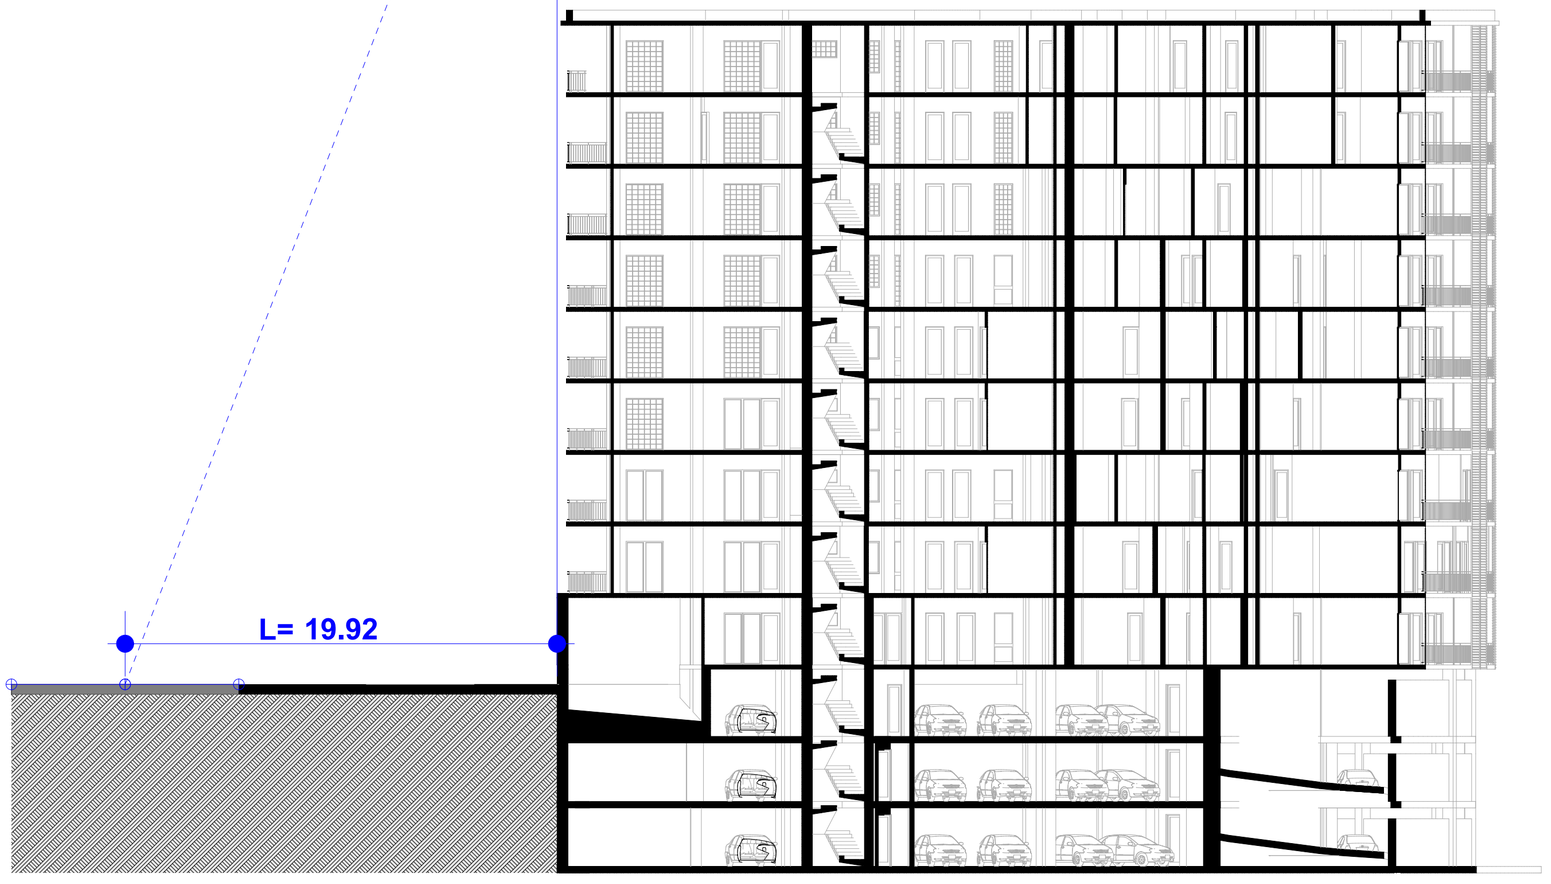


| | |
|---|---|
| ფორმატი | A2 |

პირობითი აღნიშვნები

ნითელი ხაზი

შენიშვნები:

ნახაზის ყველა ცვლილება მშენებლობისას
შეთანხმებული უნდა იყოს პროექტის ავტორთან.

| | |
|---|---|
| დამკვეთი | ამხანაგობა ყიფშიძის 34 |
| მისამართი | ქ.თბილისი, ვ.ბაღაშვილის ქუჩა<br>საკადასტრო კოდი:N 81.02.98.115 |
| პროექტის სახელწოდება | სასტუმრო |

| თანამდებობა | გვარი | ხელმოწერა | |
|---|---|---|---|
| დირექტორი | ზ.კუხალაშვილი | | |
| მთ.არქიტექტორი | ზ.კუხალაშვილი | | |
| ავტორი | ზ.კუხალაშვილი | | |
| | ლ.ტატიშვილი | | |
| დაამუშავა | ლ.ტატიშვილი | | |
| | | | |
| მთ. ინჟინერი | | | |

| | | | |
|---|---|---|---|
| მასშტაბი | | ნახაზი | სიმაღლის განმსაზღვრელი სქემა |
| თარიღი | 9/21/2015 | | |
| | | | |
| სტადია | | | გვერდი |
| მუშა | | | |