გენგეგმა - მასშ. 1:500 მ

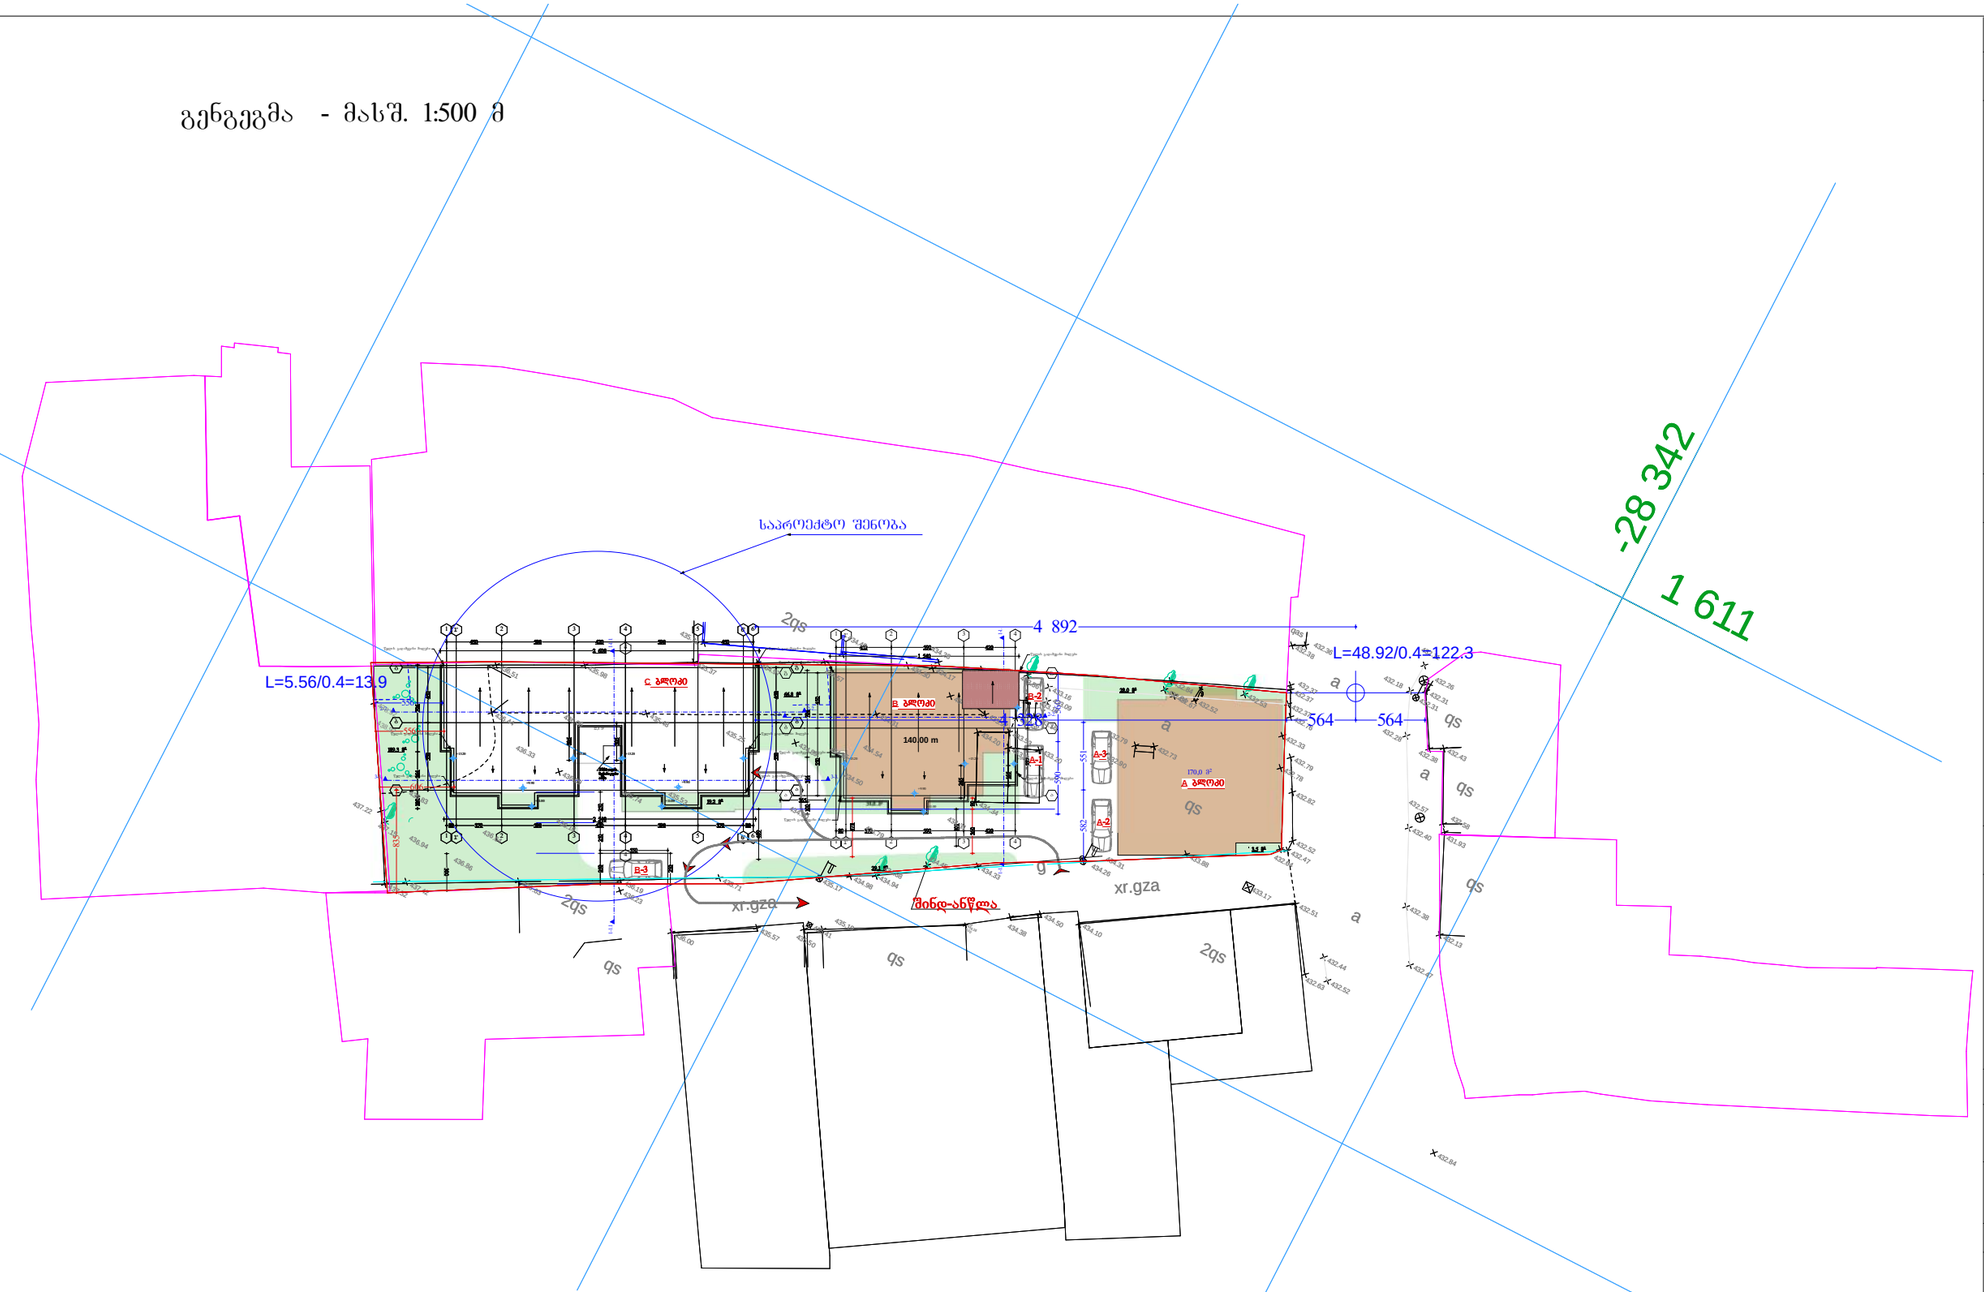

ფორმატი A-3	თებერვალი 2016 წ.		ასლ.
	დაკვეთა №		შაბლონის სახელი

ექსპლიკაცია:

ნაკვეთის ფართი 1233 კვ.მ

აპროზითი ნიშნები:

შენიშვნები:

დამკვეთი: **ალექსანდრე მაღალაშვილი**

მისამართი: **ქ.თბილისი , ფშა გოგიაშვილი შესახვევი I, №6**

პროექტის სახელწოდება:
მრავალბინიანი საცხოვრებელი სახლი

თანამდებობა	გვარი	ხელმოწერა	თარიღი
დირექტორი	**ა. ბაბკაშვილი**		
არ. ავტორი	**ა. ბაბკაშვილი**		
არ. მთ. კონს.			
შესამოწმა			

შპს "Mega Personal Architecture"

MEGA PERSONAL ARCHITECTURE

მისამართი: **ქ.თბილისი თელეთის ქუჩა №4**

მასშტაბი	1:500	**გენ. გეგმა**
თარიღი	03.11.2016	
სტადია		ფურცელი / ფურცლები
არქიტექტურული ნაწილი		**ა - 1**

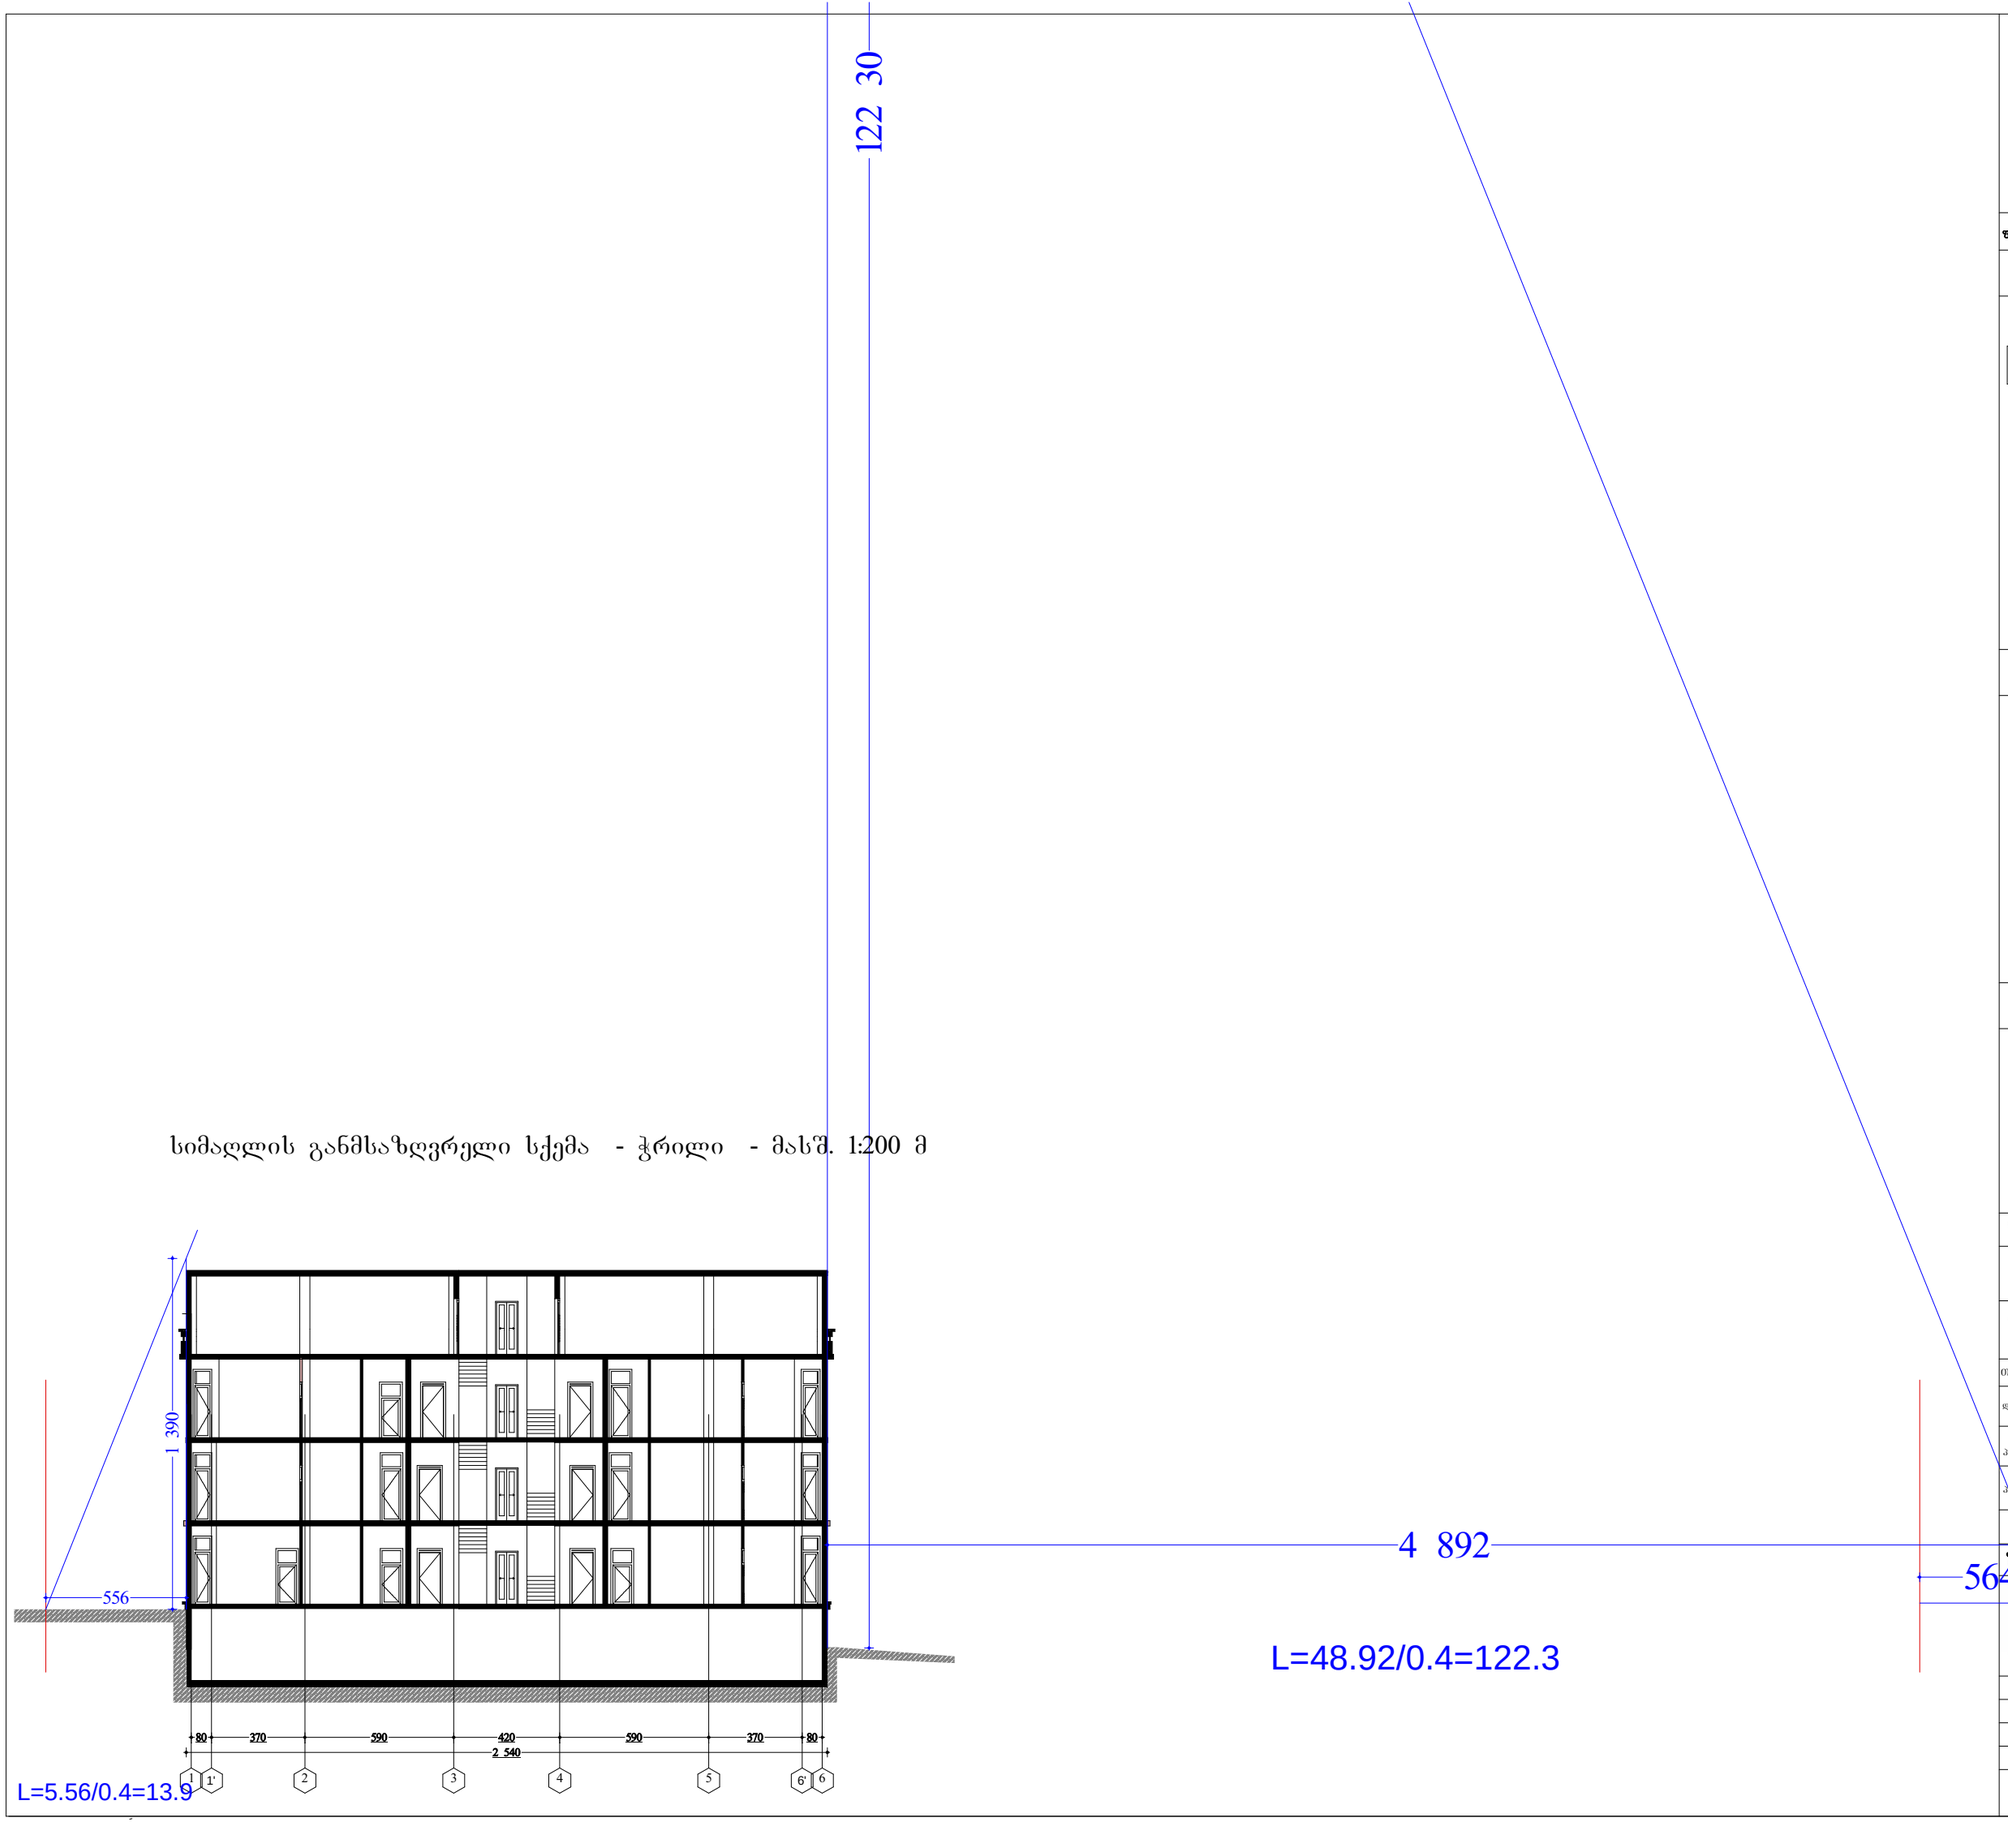

სიმაღლის განმსაზღვრელი სქემა - ჭრილი - მასშ. 1:200 მ

ფორმატი A-3	თბილისი 2016 წ. / დაკვეთა №	ჰლნ. ფაილის სახელი

ექსპლიკაცია:

ნაკვეთის ფართი 1233 კვ.მ

პირობითი ნიშნები:

შენიშვნები:

დამკვეთი:	ალექსანდრე მაღალაშვილი
მისამართი:	ქ.თბილისი , ქუჩა ბოკიაშვილი შესახვევი I, №6
პროექტის სახელწოდება:	მრავალბინიანი საცხოვრებელი სახლი

თანამდებობა	გვარი	ხელმოწერა	თარიღი
დირექტორი	ა. კაჩკაჩიშვილი		
პრ. ავტორი	ა. კაჩკაჩიშვილი		
პრ. მთ. კონს.			
შეამოწმა			

შპს "Mega Personal Architecture"

MEGA PERSONAL ARCHITECTURE

მისამართი:	ქ.თბილისი თელეთის ქუჩა №4	
მასშტაბი	1:100	სიმ. ბანმ. ჩრილი
თარიღი	30.10.2016	
სტადია		ფურცელი / ფურცლები
არქიტექტურული ნაწილი		ა - 14