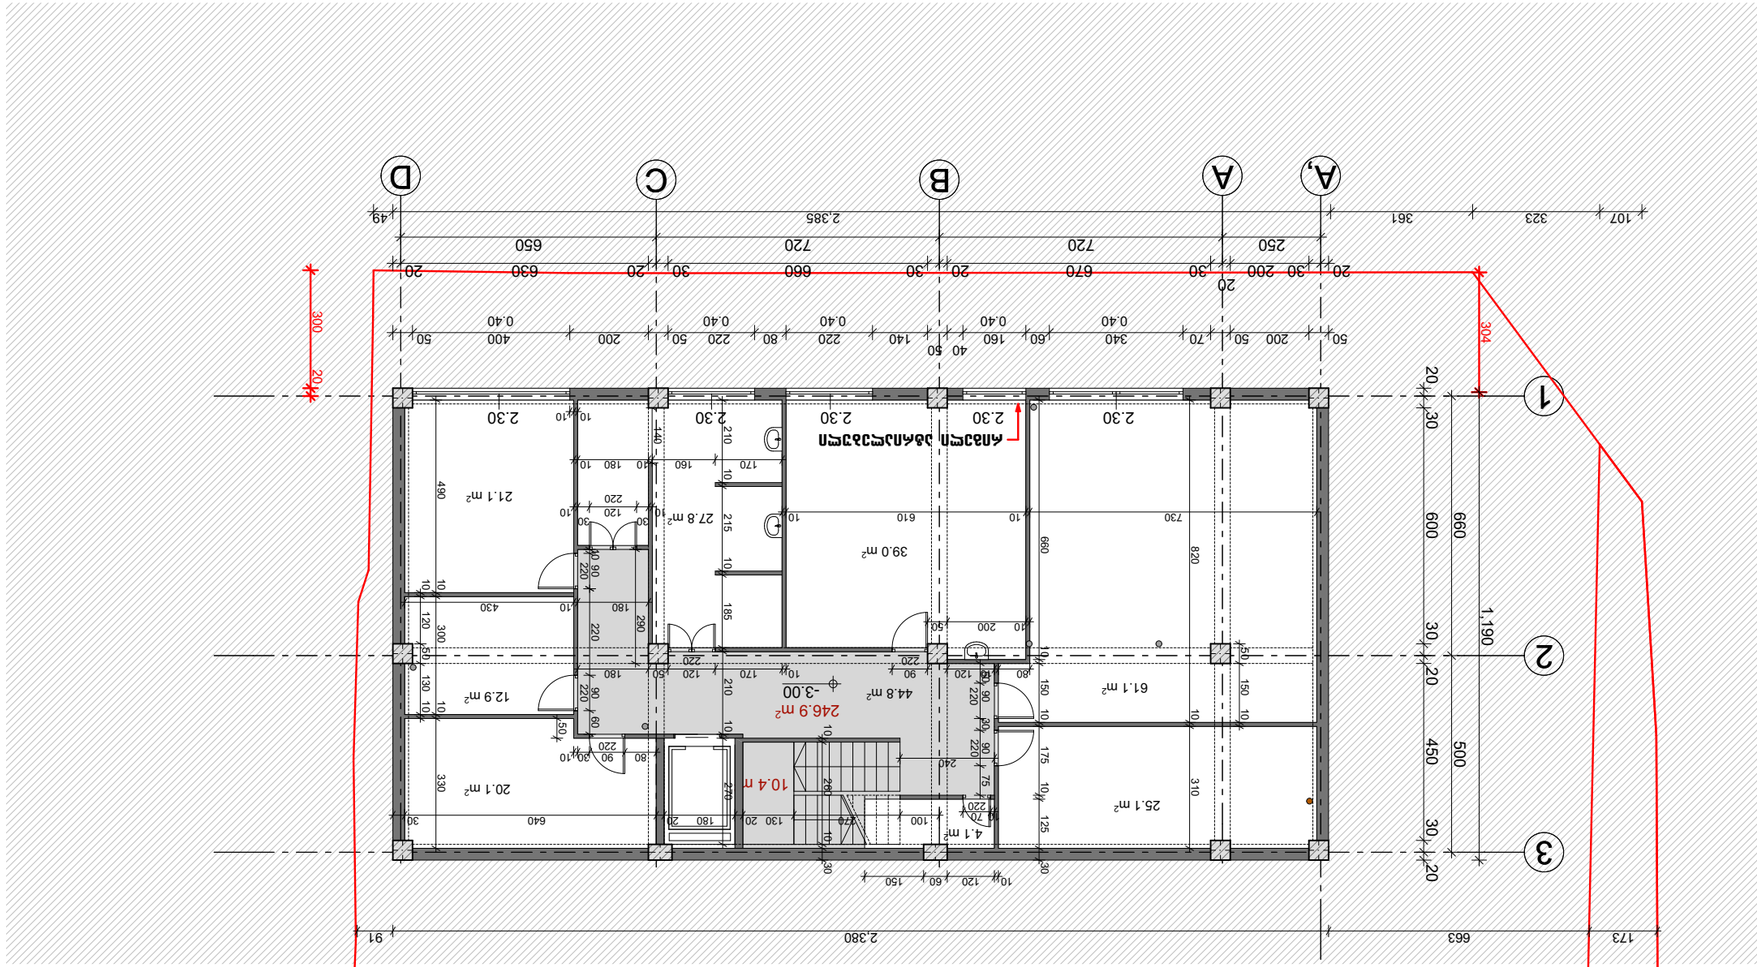









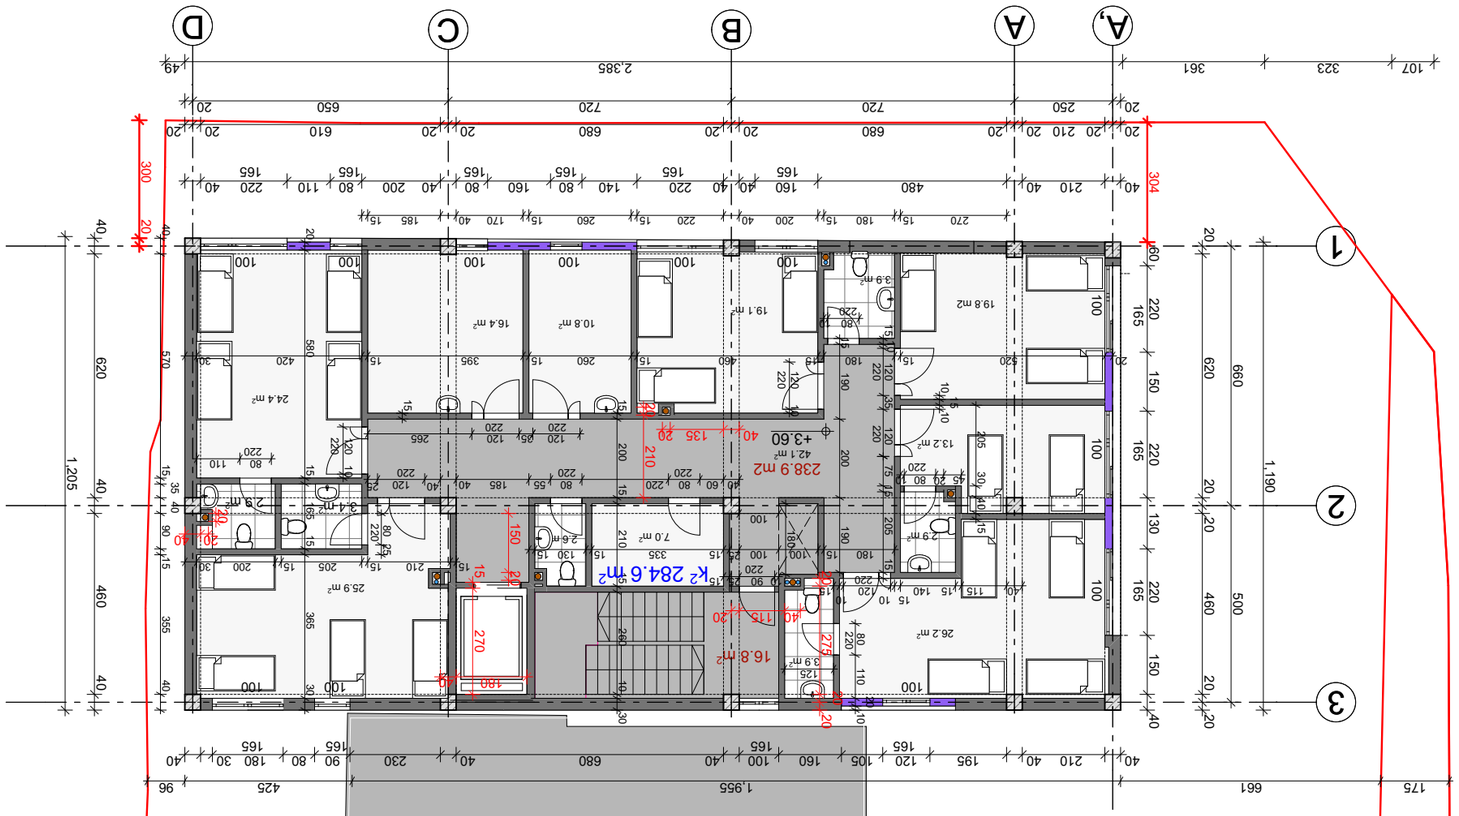


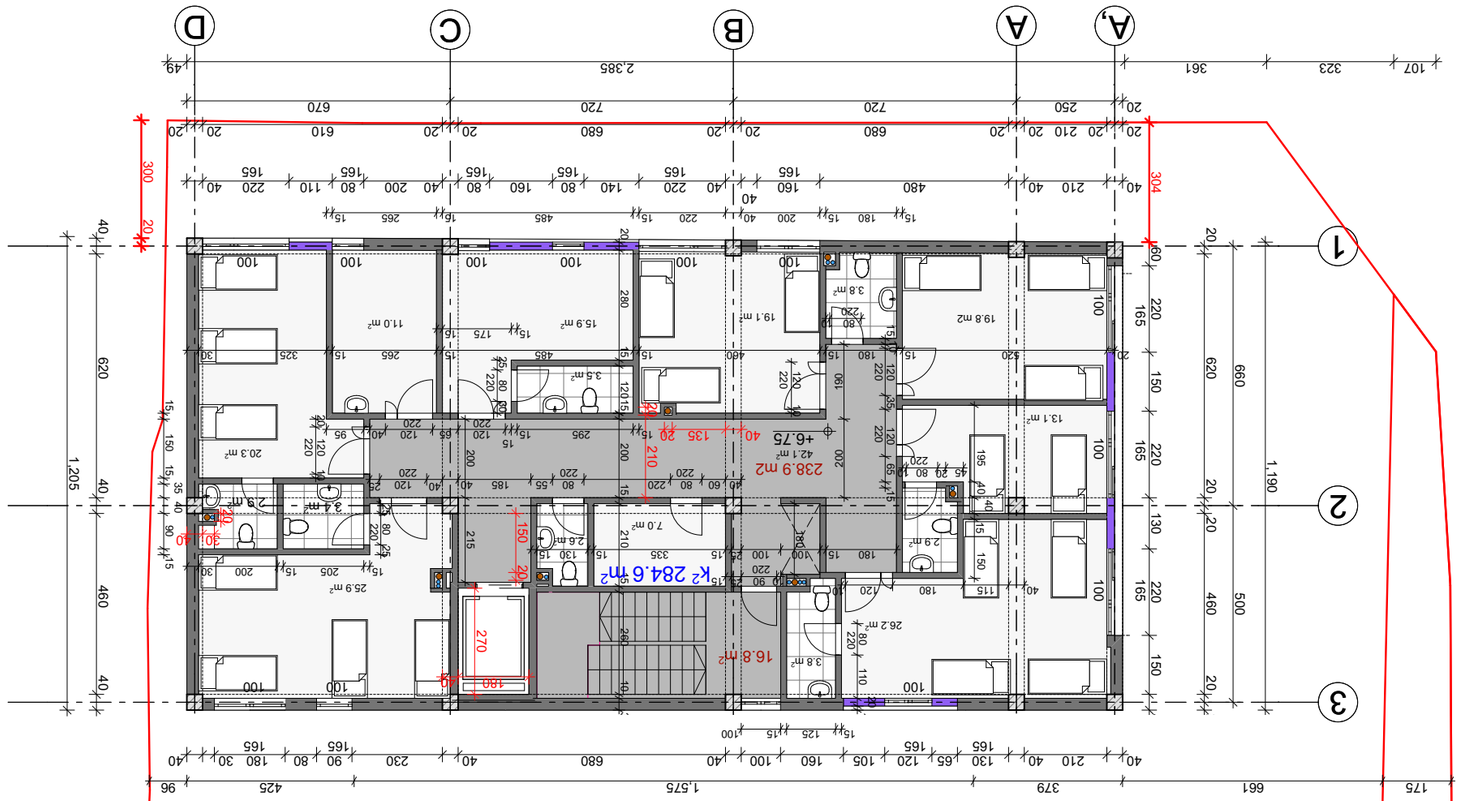


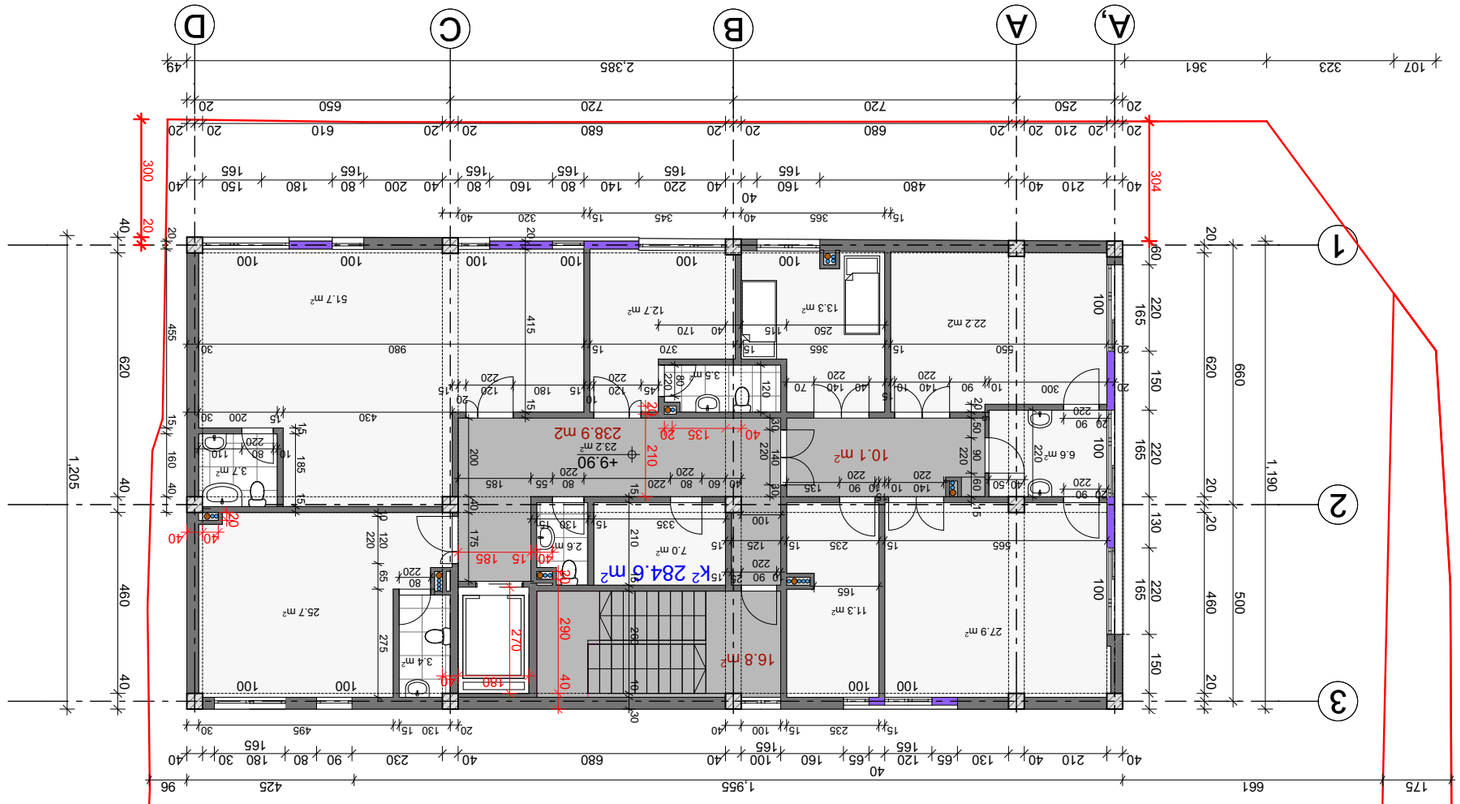


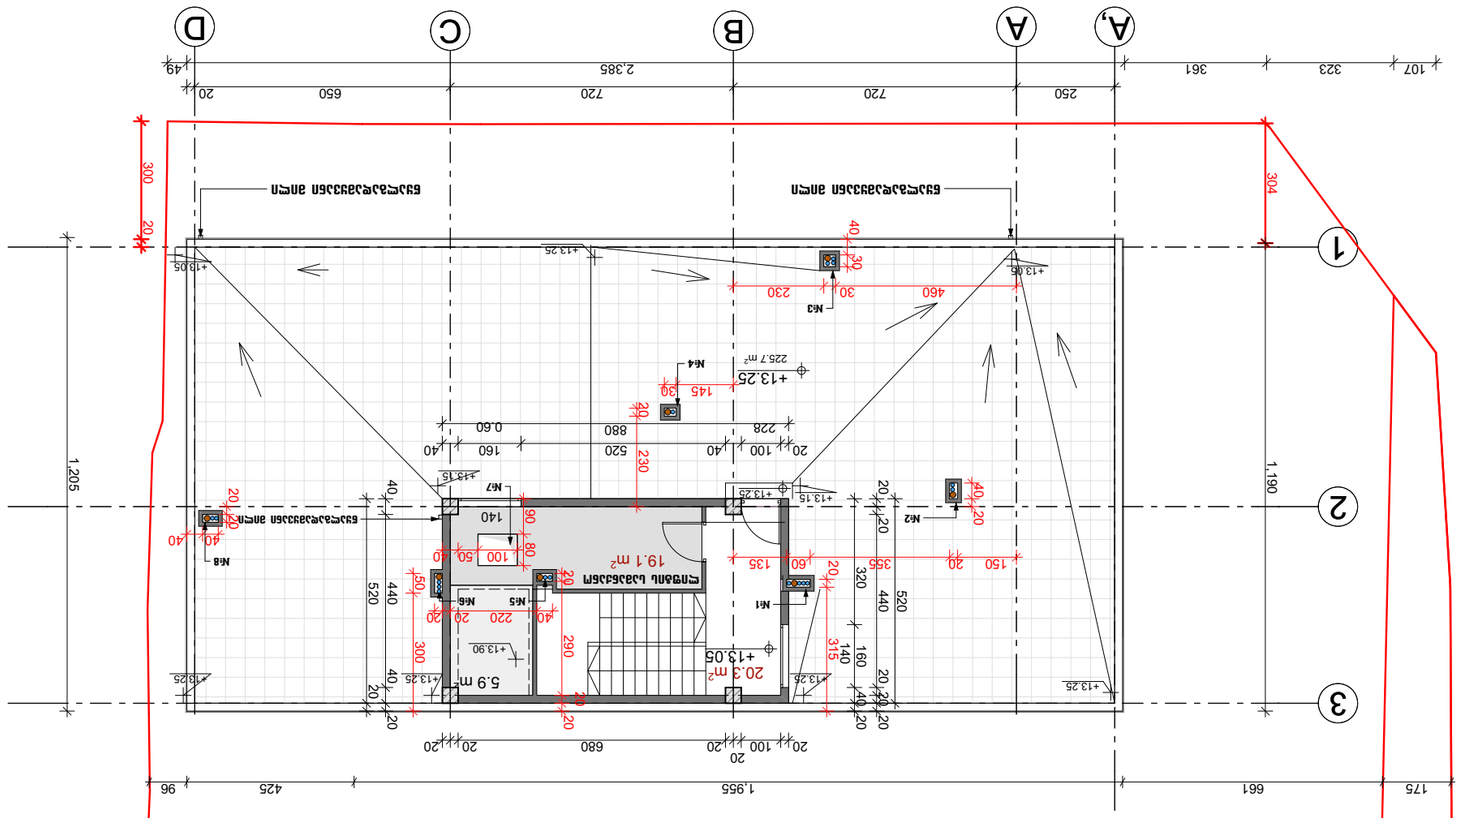
A1
A
B
C
D
1
2
3
2.385
49
107
323
361
250
720
720
650
20
1,955
425
96
661
175
1,205
1,190
304
300
20
+13.25
+13.05
+13.90
+13.15
+13.26
+13.30

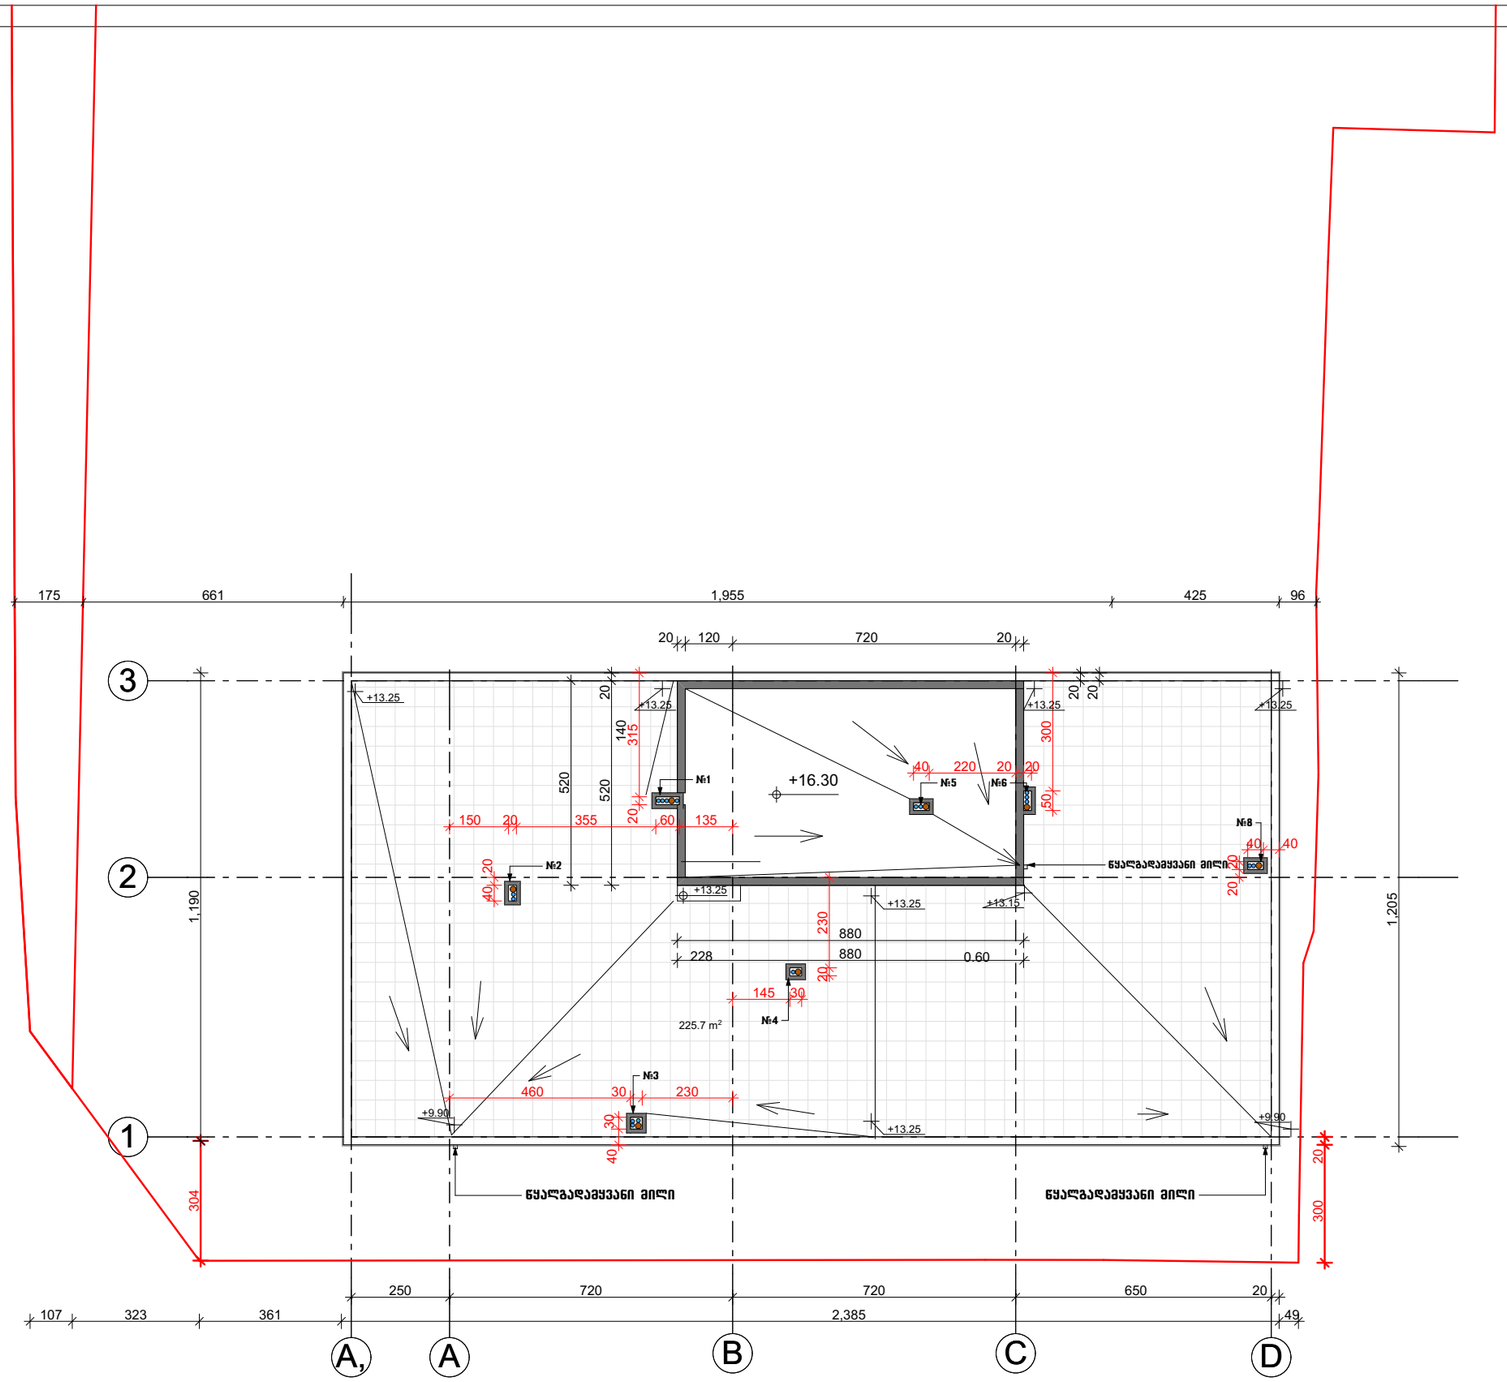

ფორმატი -3	თბილისი 2016 დაკვეთა №

პირობითი აღნიშვნები

ნაკვეთის ნითელი ხაზი

სამანქანოსი სამშენებლო ფილა 45.8 m²

შენიშვნა

პროექტის დასახელება

ქ.თბილისი, ნაკალადევის რაიონი, ნ. ბუაჩიძის ქ.№ 12-ში
პედიატრიული კლინიკის პროექტი

დამკვეთი	შ.პ.ს. "Mმედი 22"

თანამდებობა	გვარი	ხელმოწერა	თარიღი
დირექტორი	თ. ჩახუნაშვილი		
პრ.აუტორი	დ. ჩუბინიძე		
კონსტრუქტ.	ზ.კიზირია		

გადახურვის გეგმა	მასშტაბი 1:150

სტადია	ფურცელი	სულ ფურცელი
არქიტექტურული მუშა პროექტი		