
გენგეგმა მ. 1.500

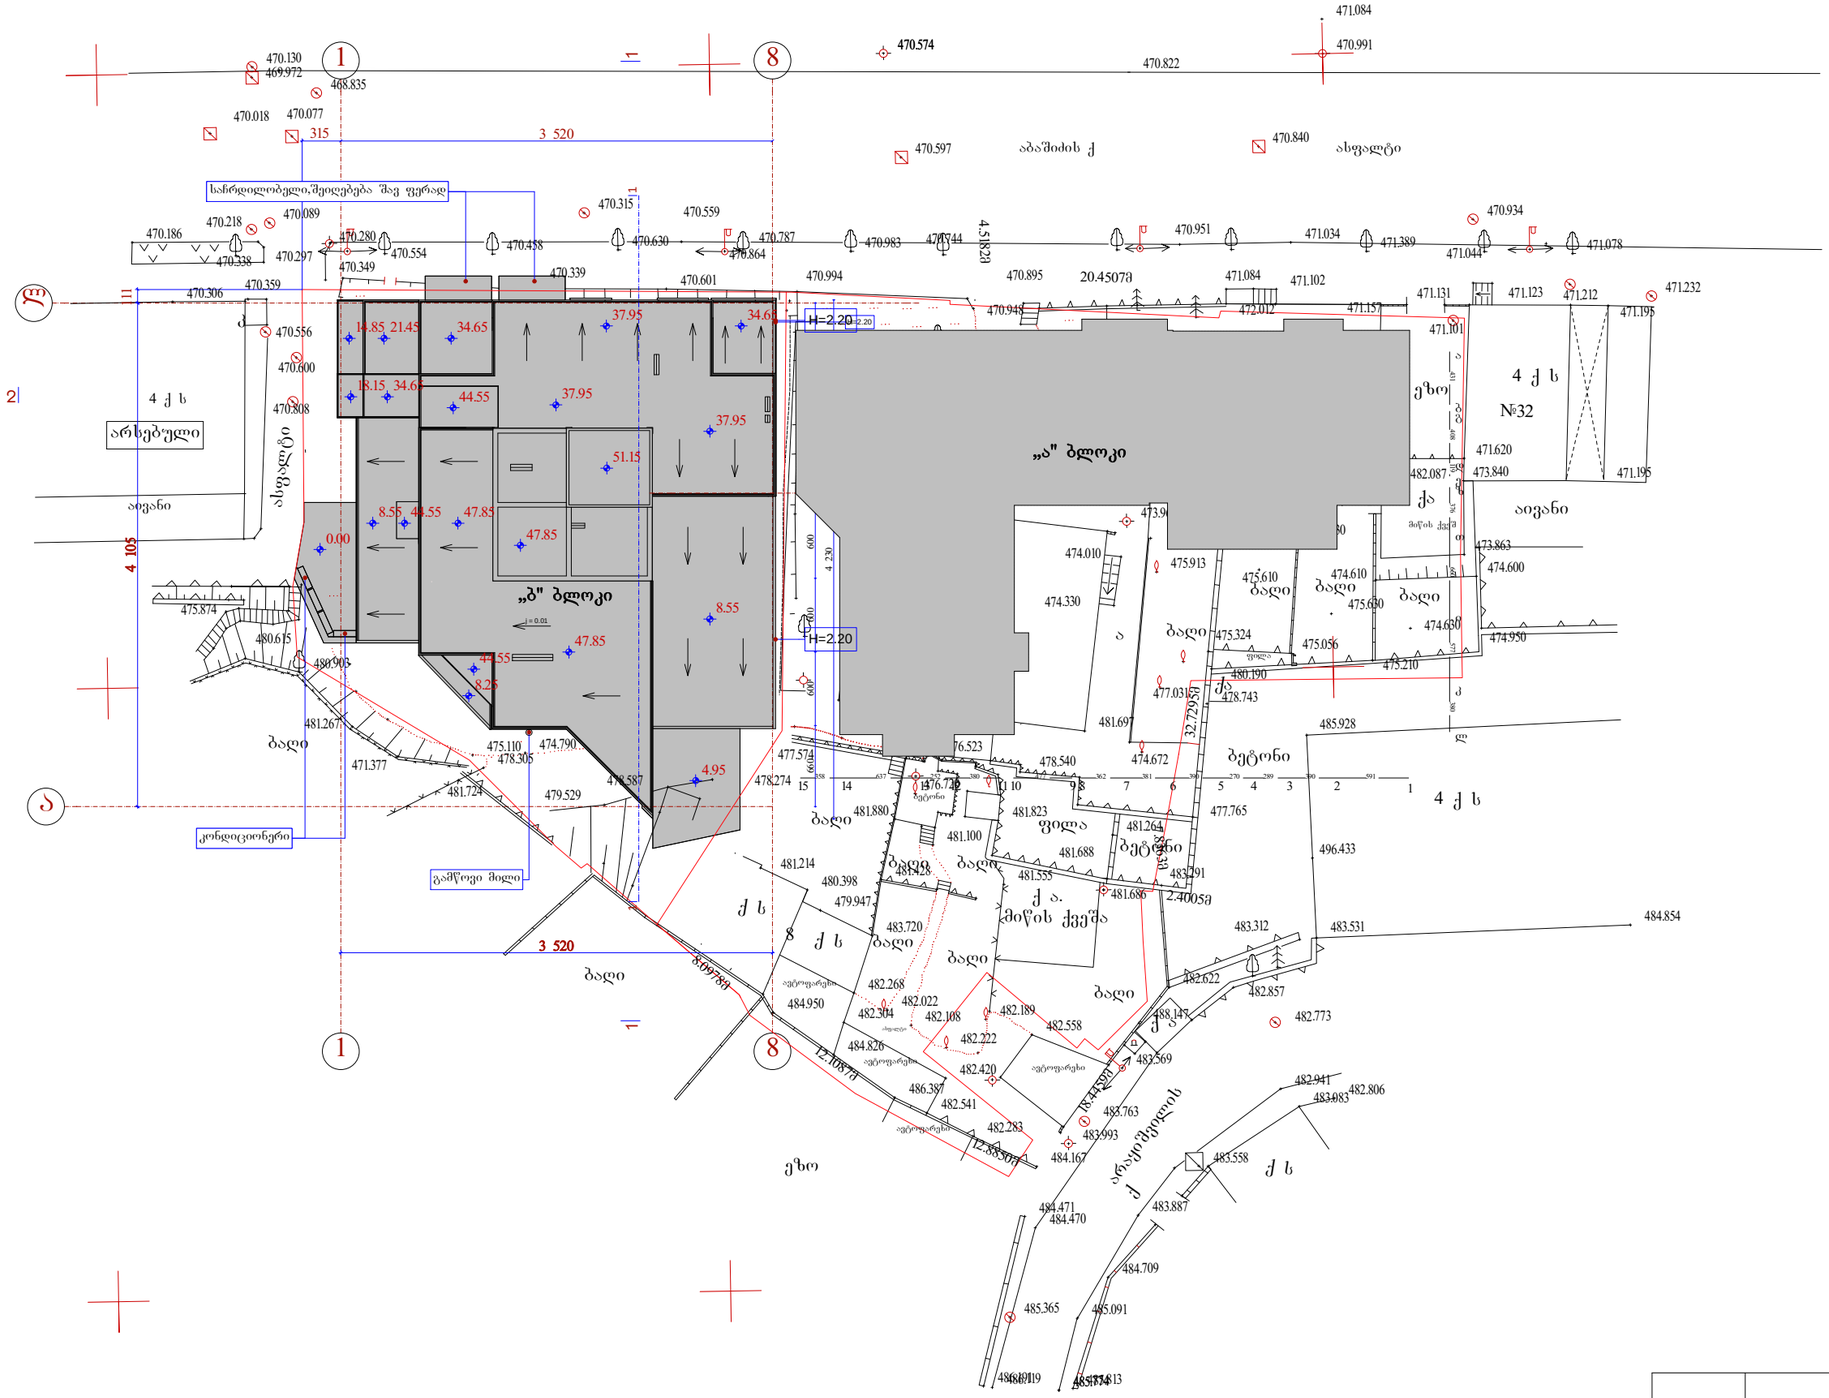

პირობითი ნიშნები

- ლამპიონი
- ოთხკუთხედი ჭა
- მრგვალი ჭა
- ონკანი
- დგომის წერტილი
- ფოთლოვანი ხე
- ხეხილი
- წიწვოვანი ხე
- გაზონი
- მავთულ ხლართი
- ბეტონის კედელი
- ხის ღობე
- შენობა ნაგებობები
- ბალახი
- საერღვნი კედელი
- თხრილი
- კილომეტრიული ბადე

	შ.პ.ს. "ამფიონი"					
დირექტორი		მ. ჩხაიძე	მრავალბინიანი საცხოვრებელი სახლი ვაკე-საბურთალოს რაიონი, ა.აბაშიძის ქ. №38 ბლოკი „ბ" ს.კ. 01.14.11.029.017 (კორექტირებული)			
პრ. მთ. არქიტ.		ნ. სვანიძე				
პრ. ავტორი		ნ. სვანიძე				
პრ. ავტორი		მ. ჩხაიძე				
შესრულა		მ. აბაიშვილი	გენგეგმა			
პრ. მთ. კონს.		გ.შერგილაშვილი				
შემოწმა		ნ. სვანიძე	სტადია	ფურცელი	რაოდენობა	მასშტაბი
			პრ			1-500