

1 სართულის გეგმა

მ 1:100

საერთო ფართობი: 336.02 კვ.მ.

ინდ. მენარმე		მ. კაკანაძე
არქიტექტორი		მ. კაკანაძე
შეასრულა		მ. კაკანაძე

მისამართი. ქ. თბილისი, სოფელი ლისი

არქიტექტურული ნაწილი

არქიტექტორი-დიზაინერი ი.მ მამუკა კაკანაძე

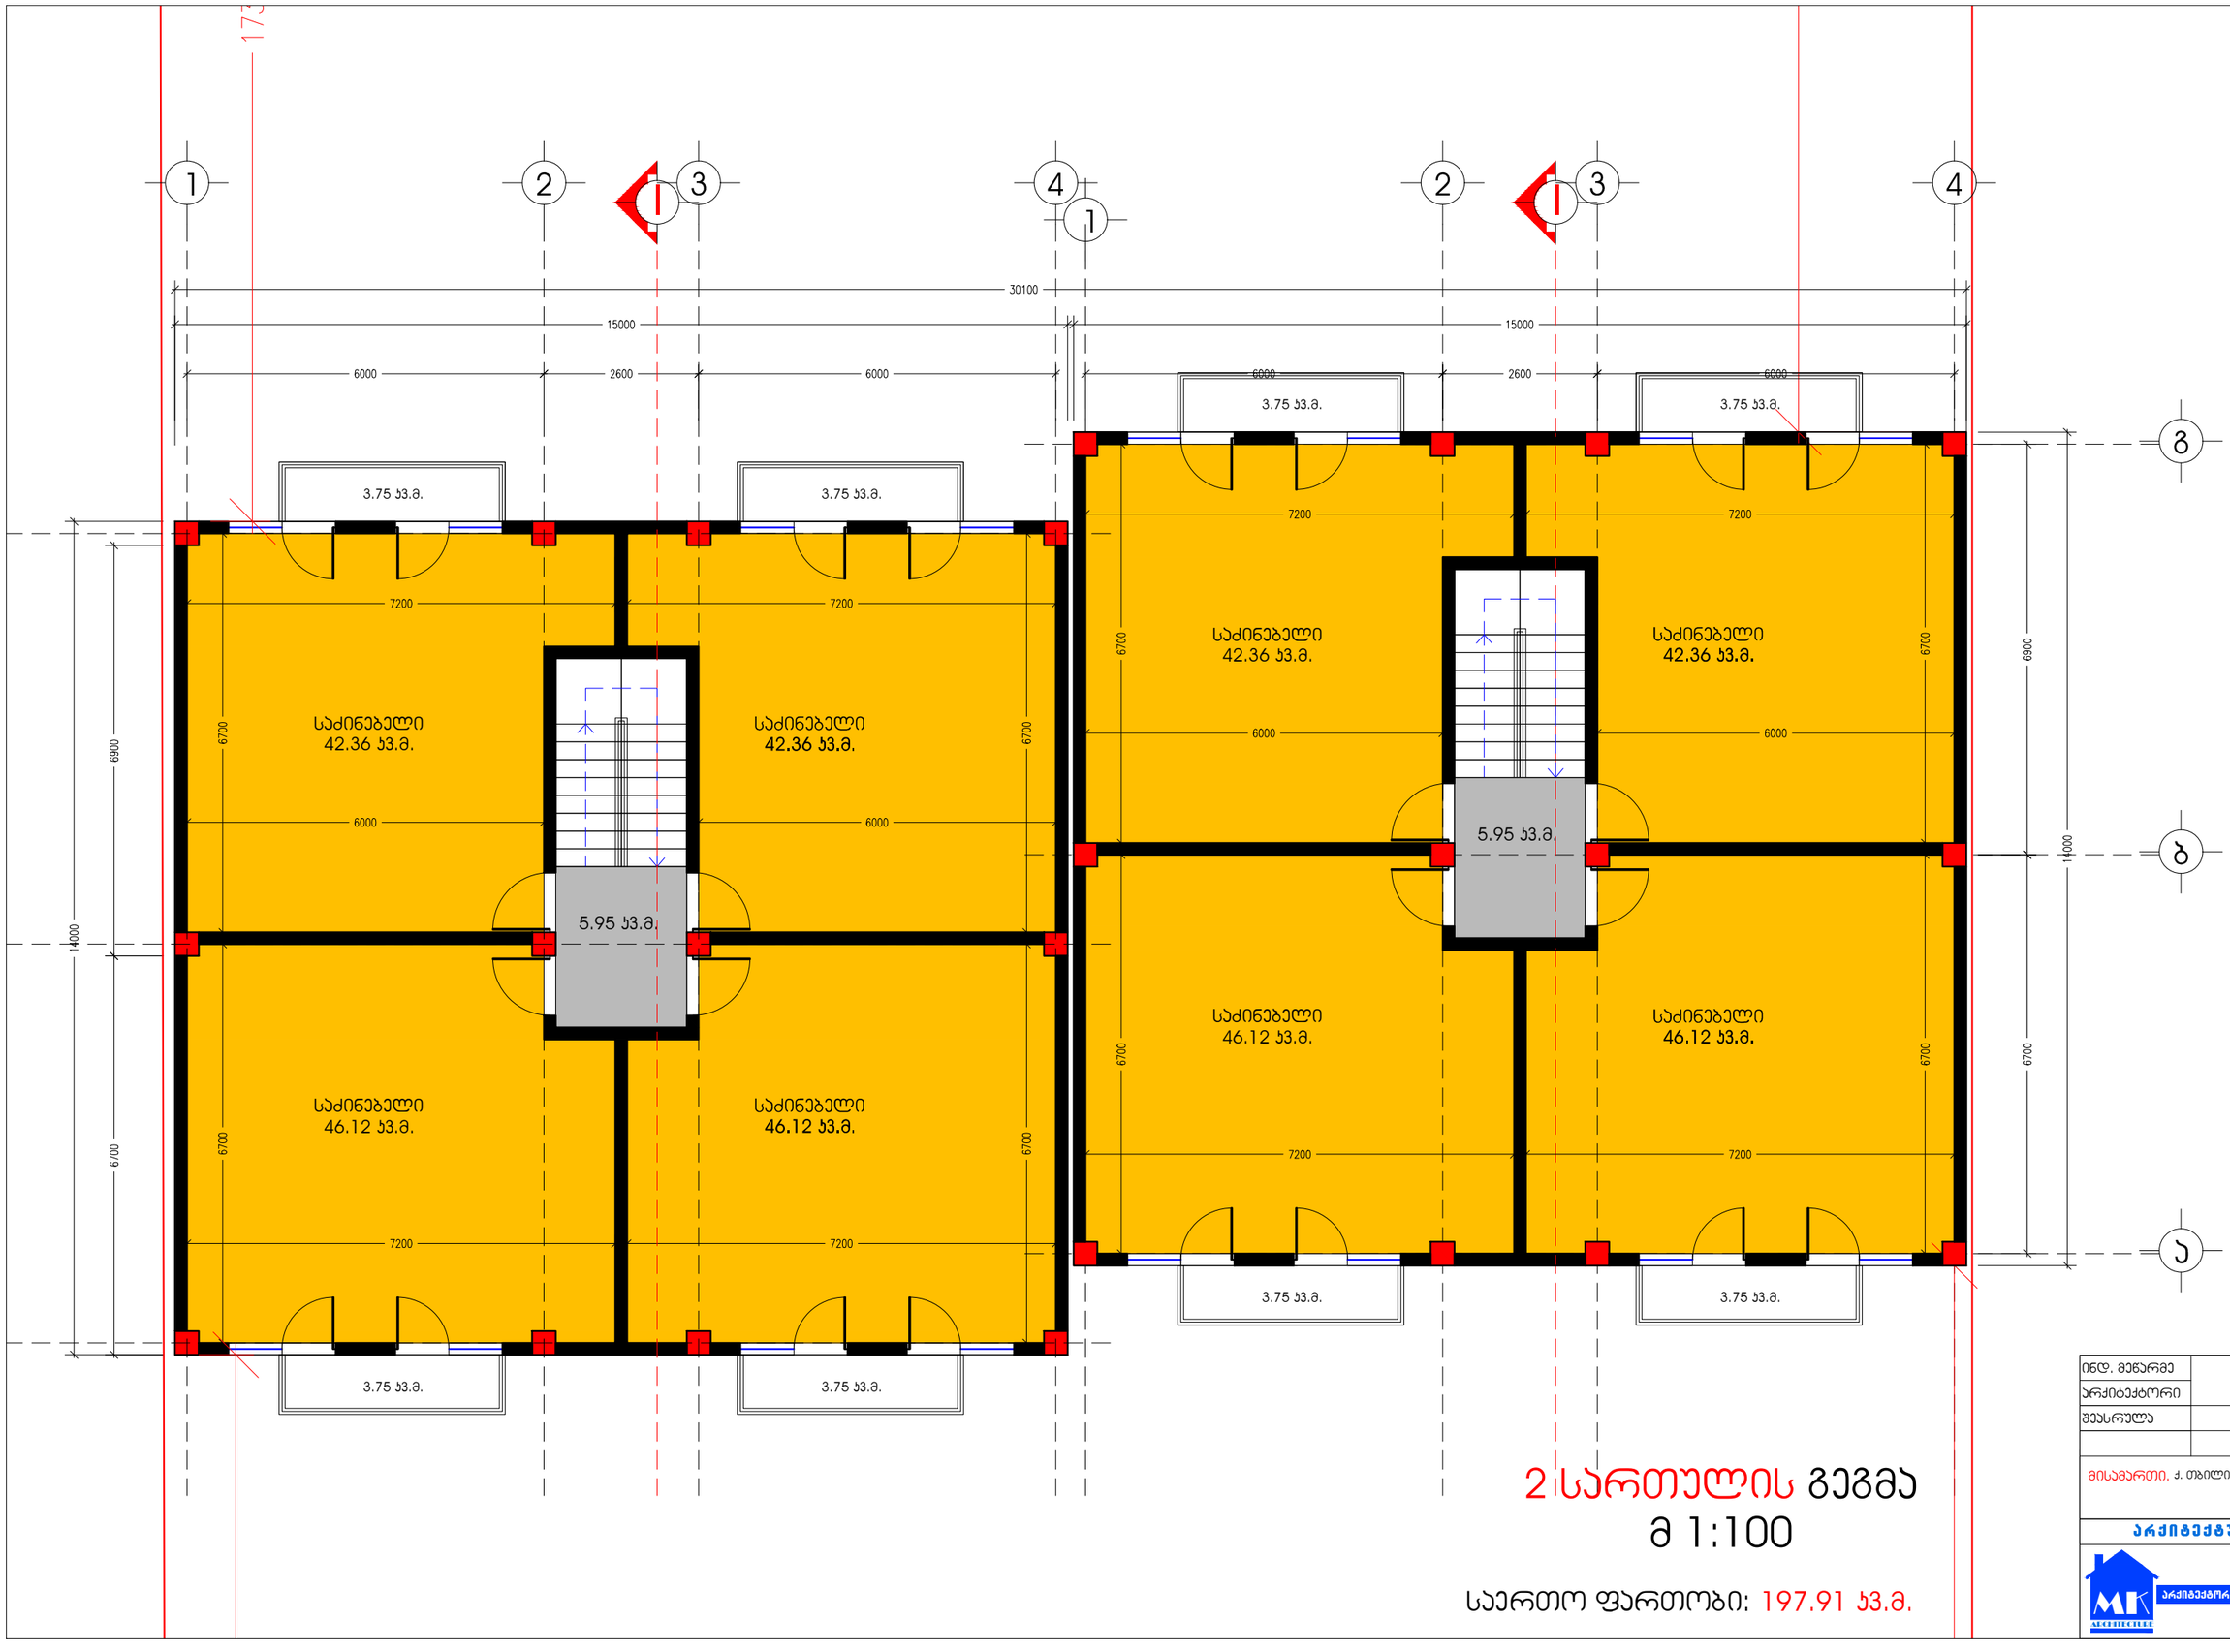

2 სართულის გეგმა
მ 1:100

საერთო ფართობი: 197.91 კვ.მ.

ინდ. მენარმე		მ. ჯაჯანაძე
არქიტექტორი		მ. ჯაჯანაძე
შეასრულა		მ. ჯაჯანაძე

მისამართი. ქ. თბილისი, სოფელი ლისი

არქიტექტურული ნაწილი

არქიტექტორ-ლიზაინერი ი.მ მამუკა ჯაჯანაძე

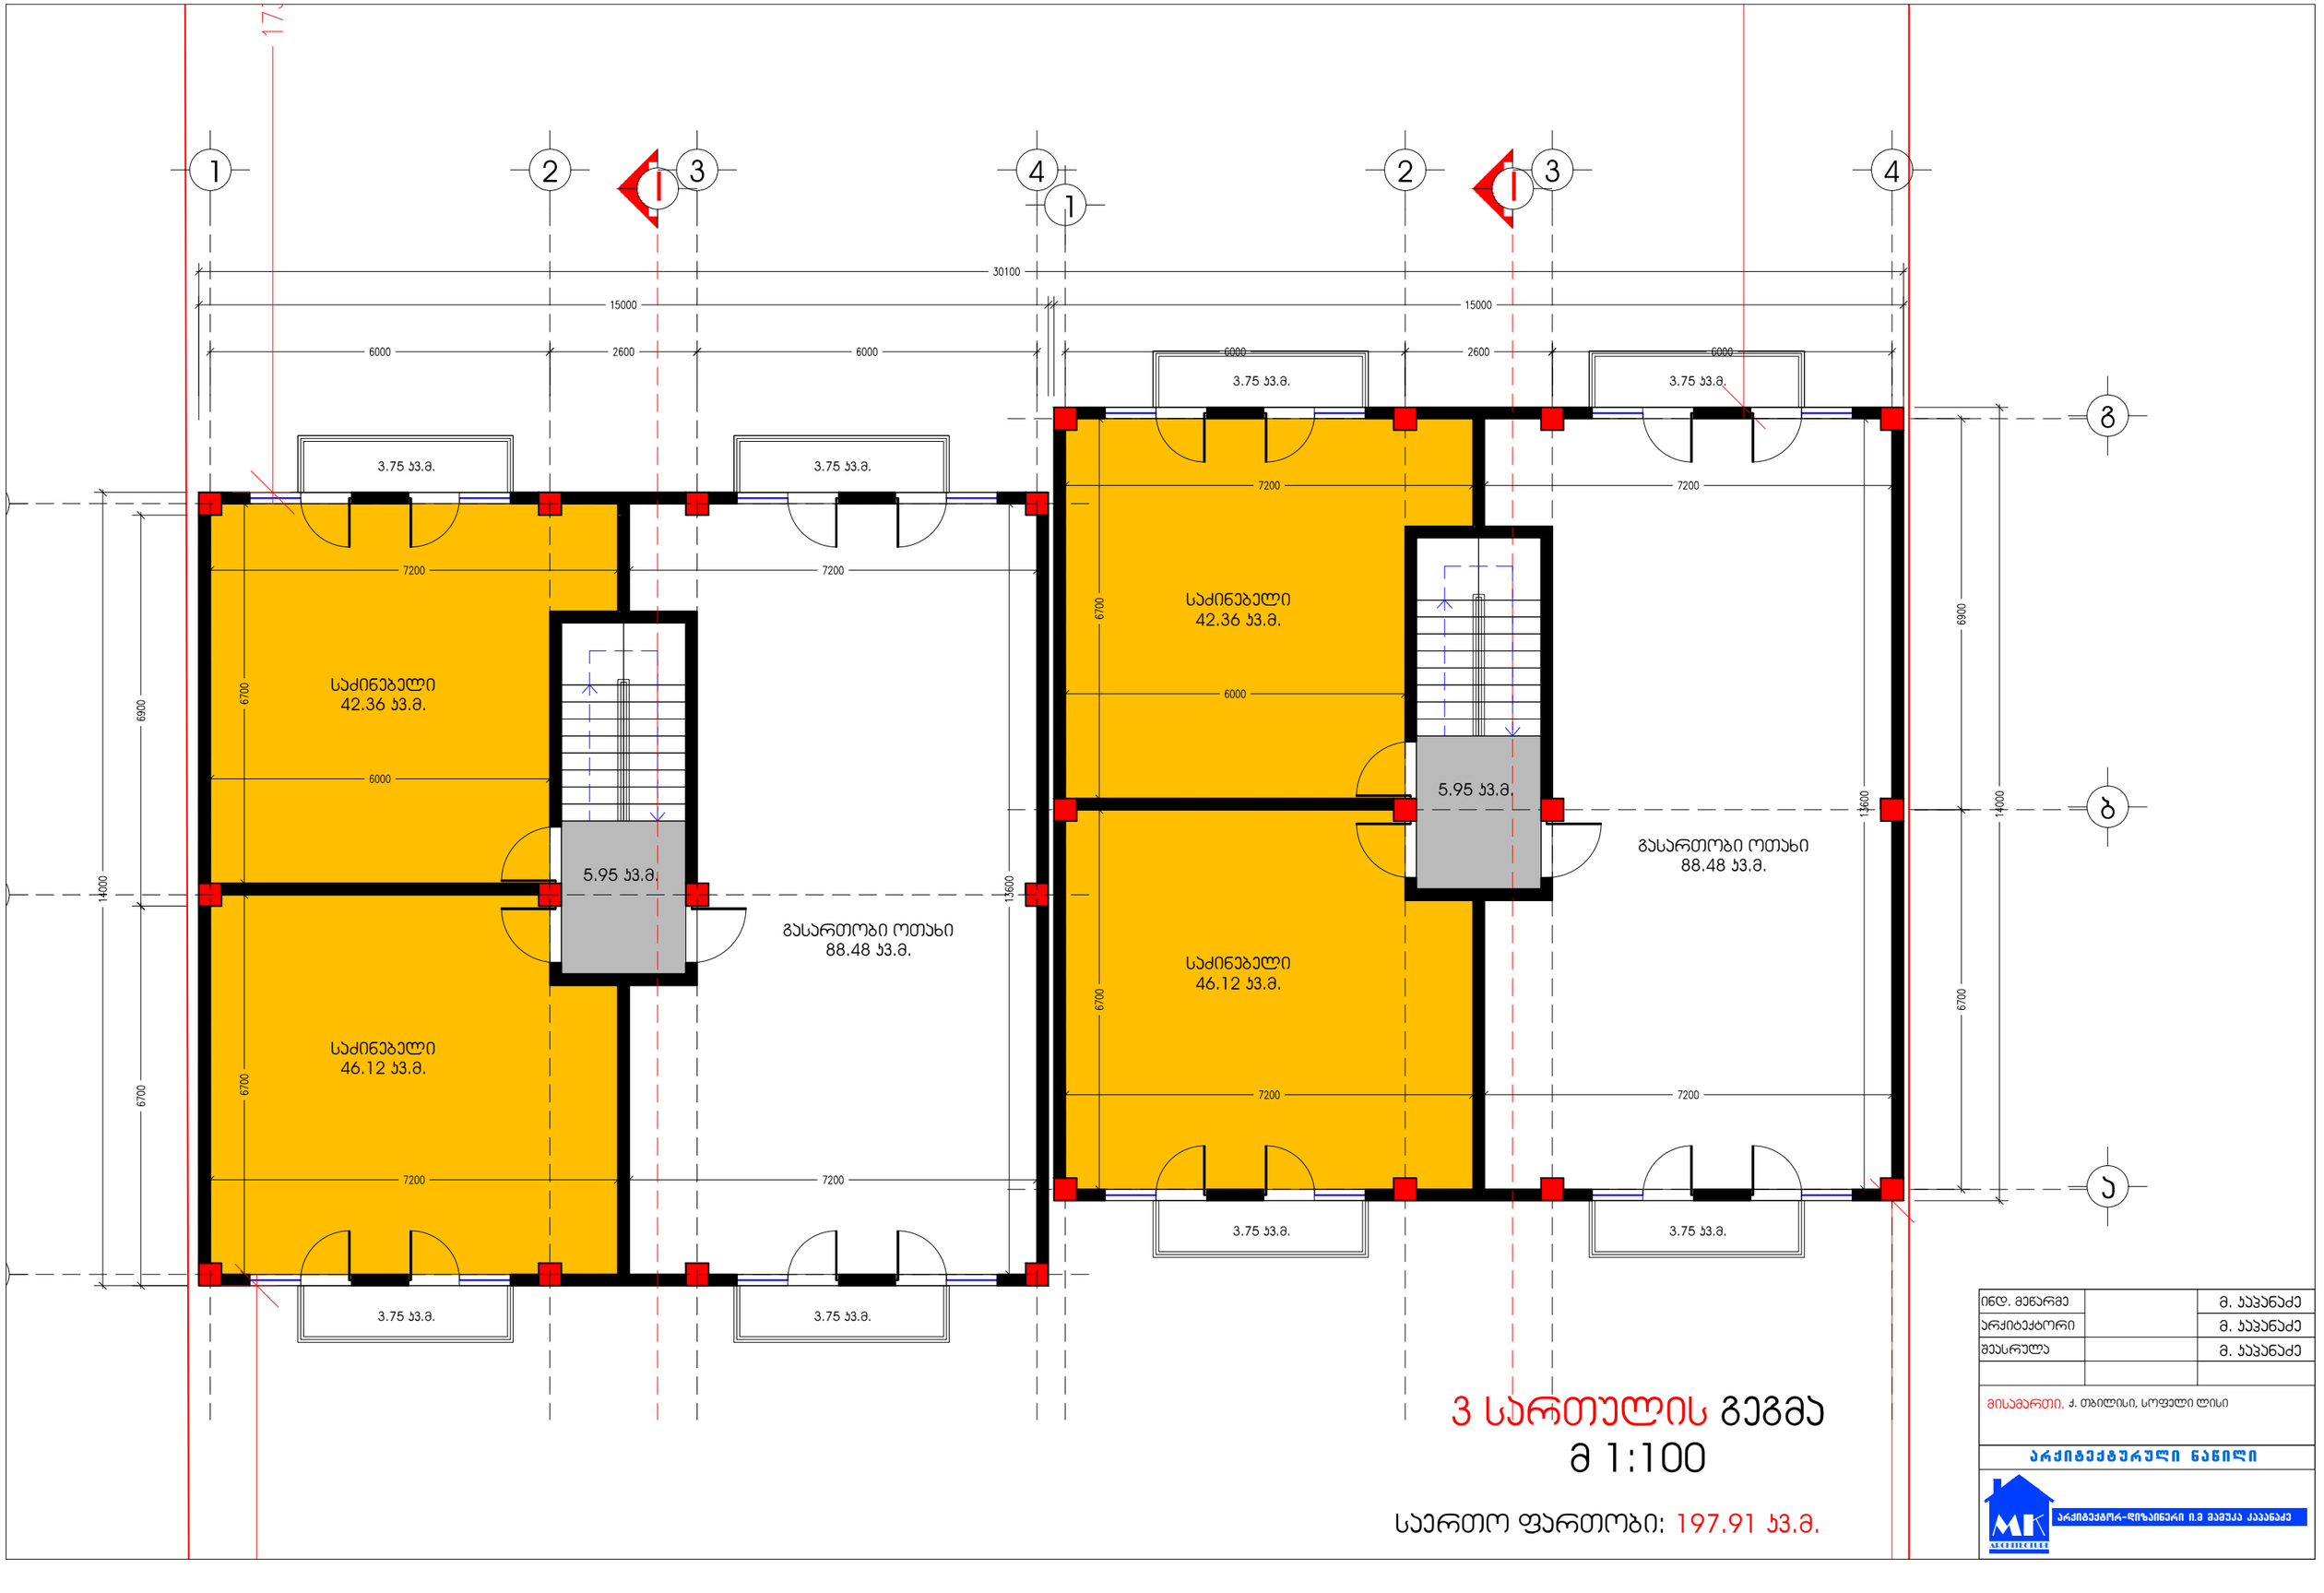

3 სართულის გეგმა

მ 1:100

საერთო ფართობი: 197.91 კვ.მ.

ინდ. მენარმე		მ. ჯაჯანაძე
არქიტექტორი		მ. ჯაჯანაძე
შეასრულა		მ. ჯაჯანაძე

მისამართი. ქ. თბილისი, სოფელი ლისი

არქიტექტურული ნაწილი

არქიტექტორ-დიზაინერი ი.მ მამუკა ქაჯანაძე

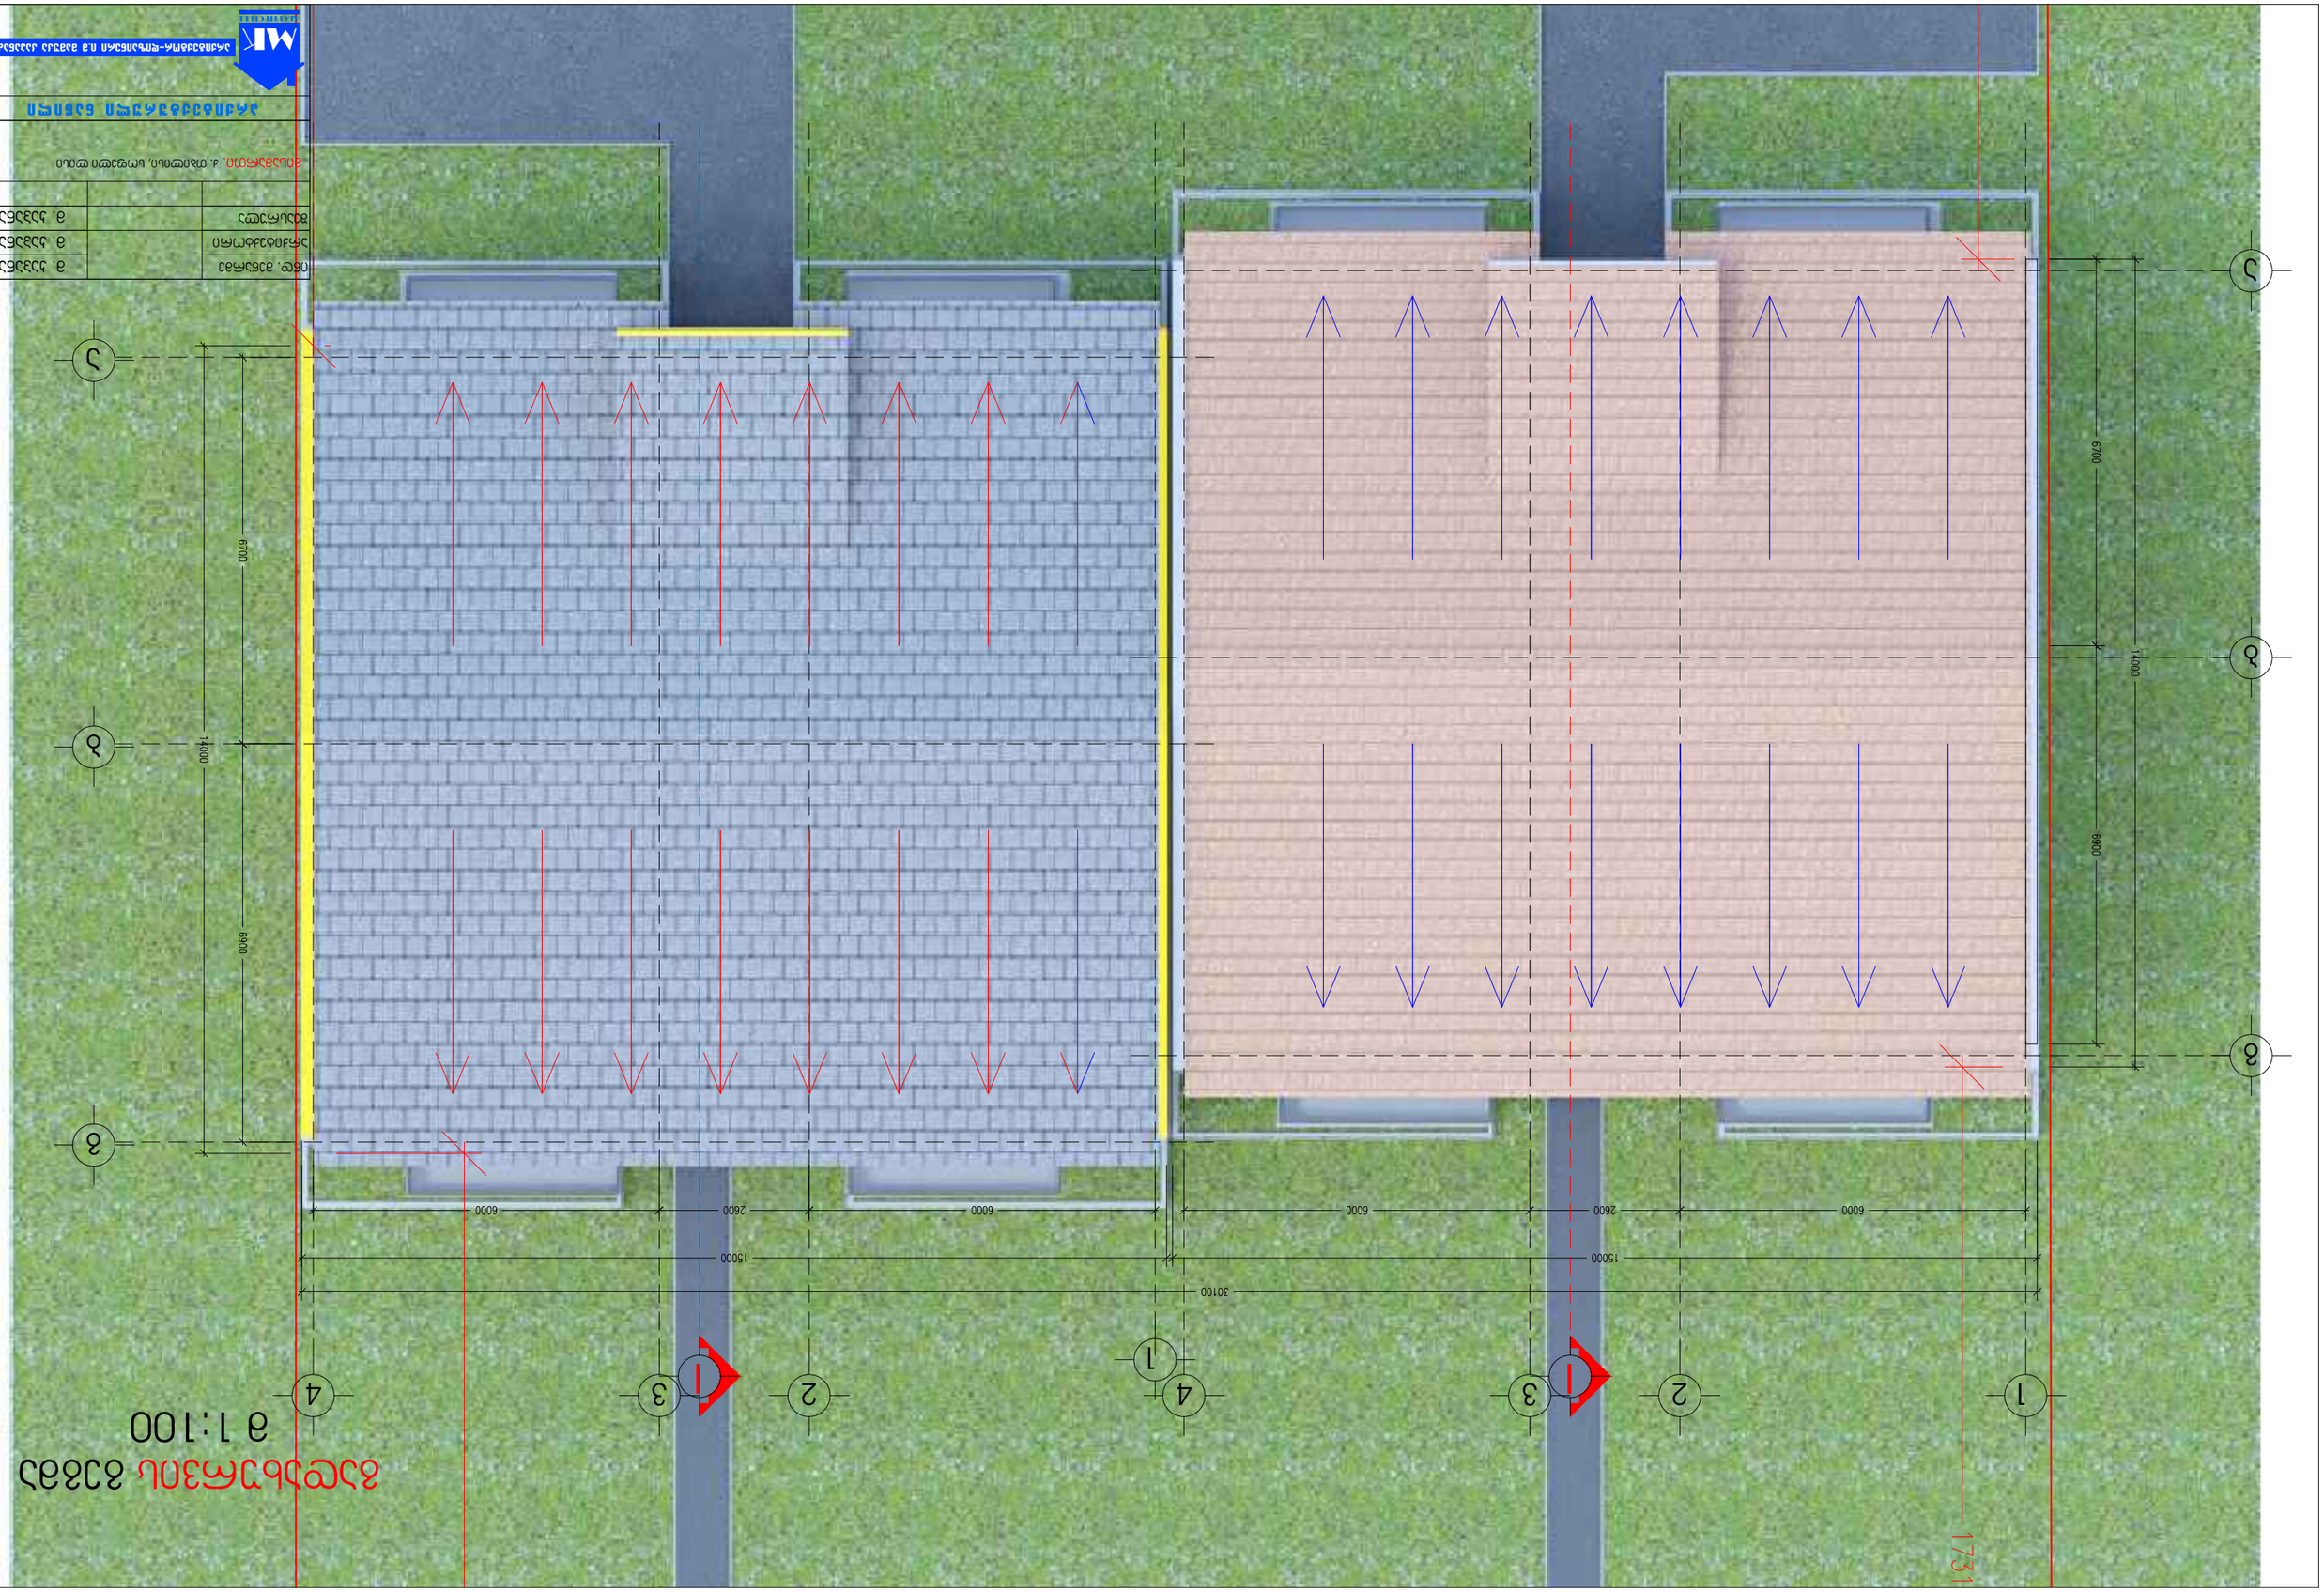




