
გენგეგმა
მ 1:500

განაშენიანების ფართობი: 415.60 ჯ3.მ.

ჯ-1 ფართობი: 400.00 ჯ3.მ.
ჯ-2 ფართობი: 1260.00 ჯ3.მ.
ჯ-3 ფართობი: 782.17 ჯ3.მ.

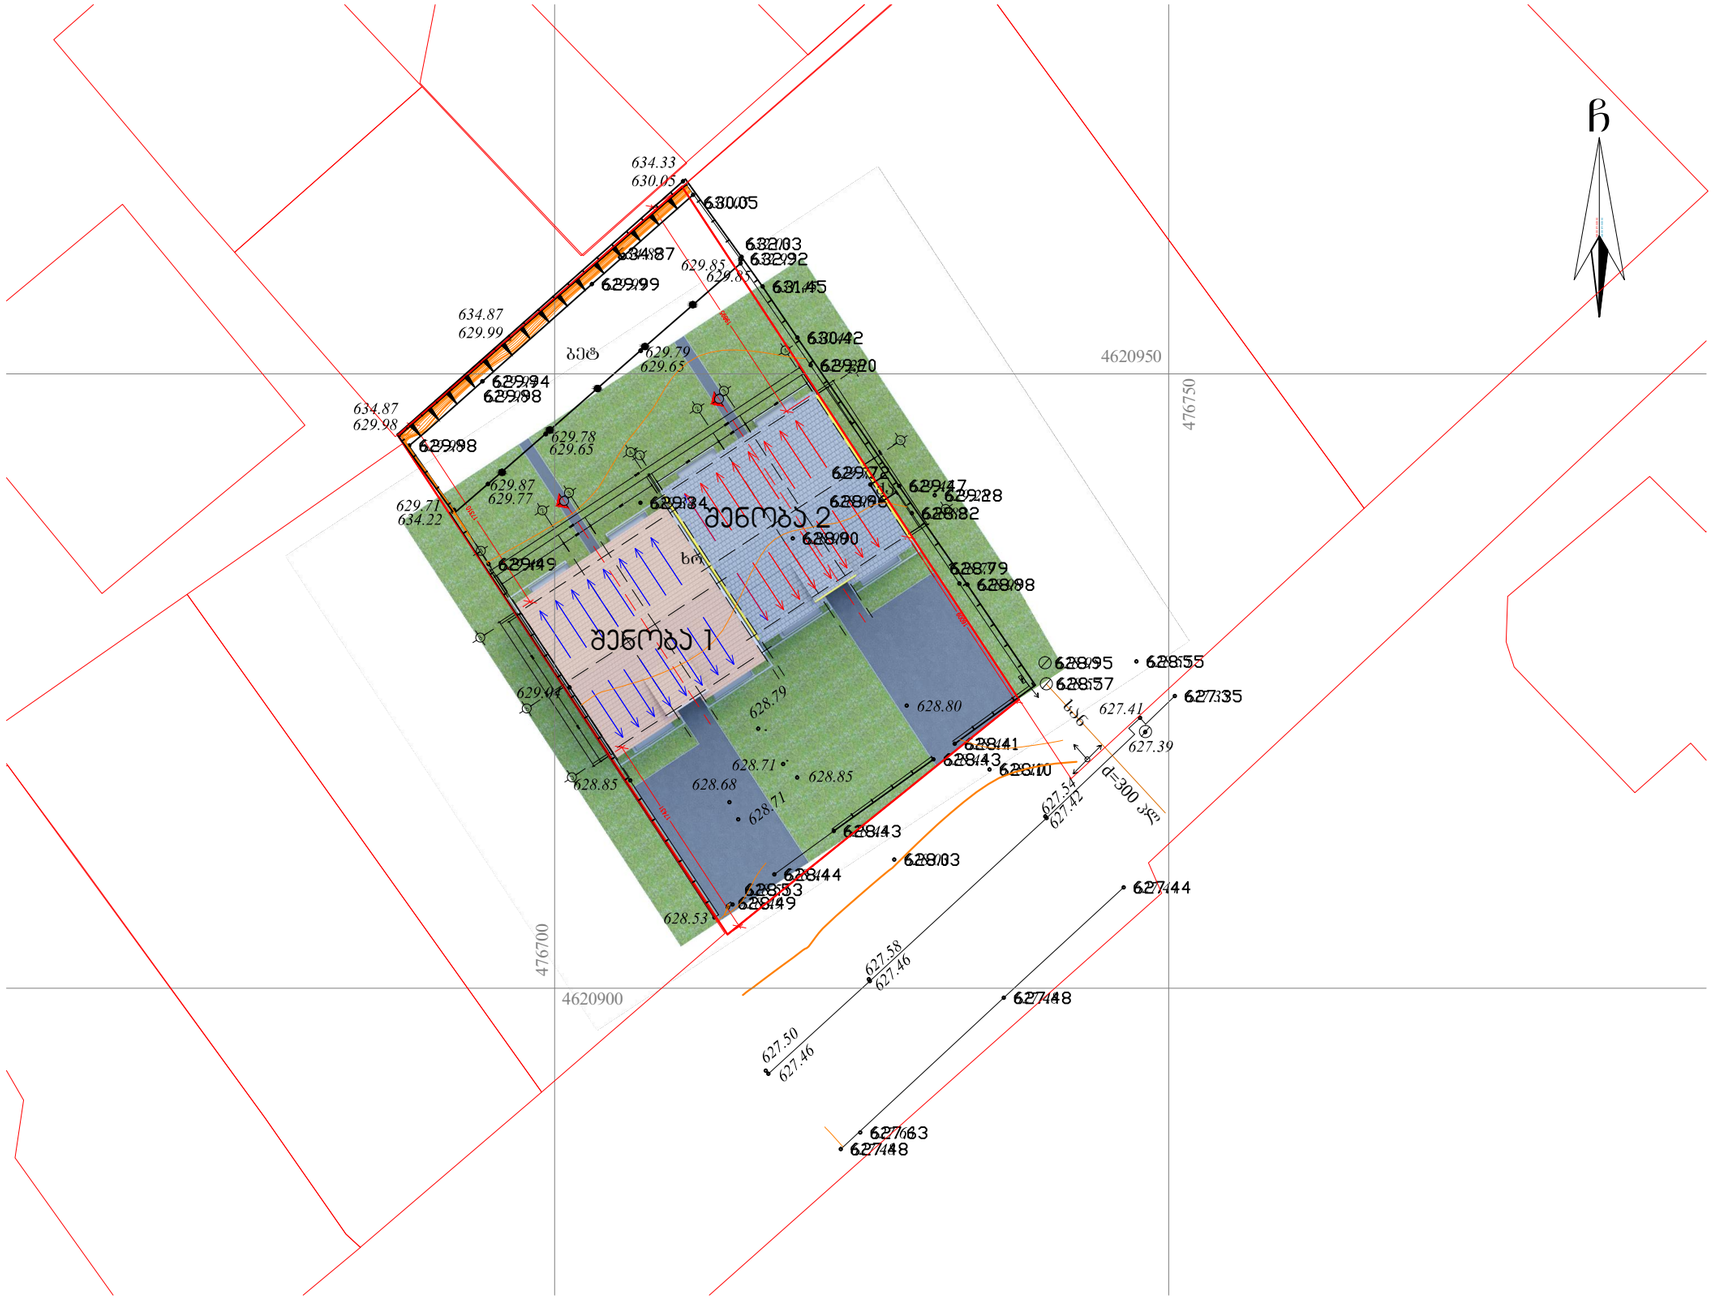


ინდ. მენარმე		მ. ჯაჯანაძე
არქიტექტორი		მ. ჯაჯანაძე
შეასრულა		მ. ჯაჯანაძე

მისამართი. ქ. თბილისი, სოფელი ლისი

არქიტექტურული ნაწილი

არქიტექტორ-დიზაინერი ი.მ მამუკა ქაჯანაძე

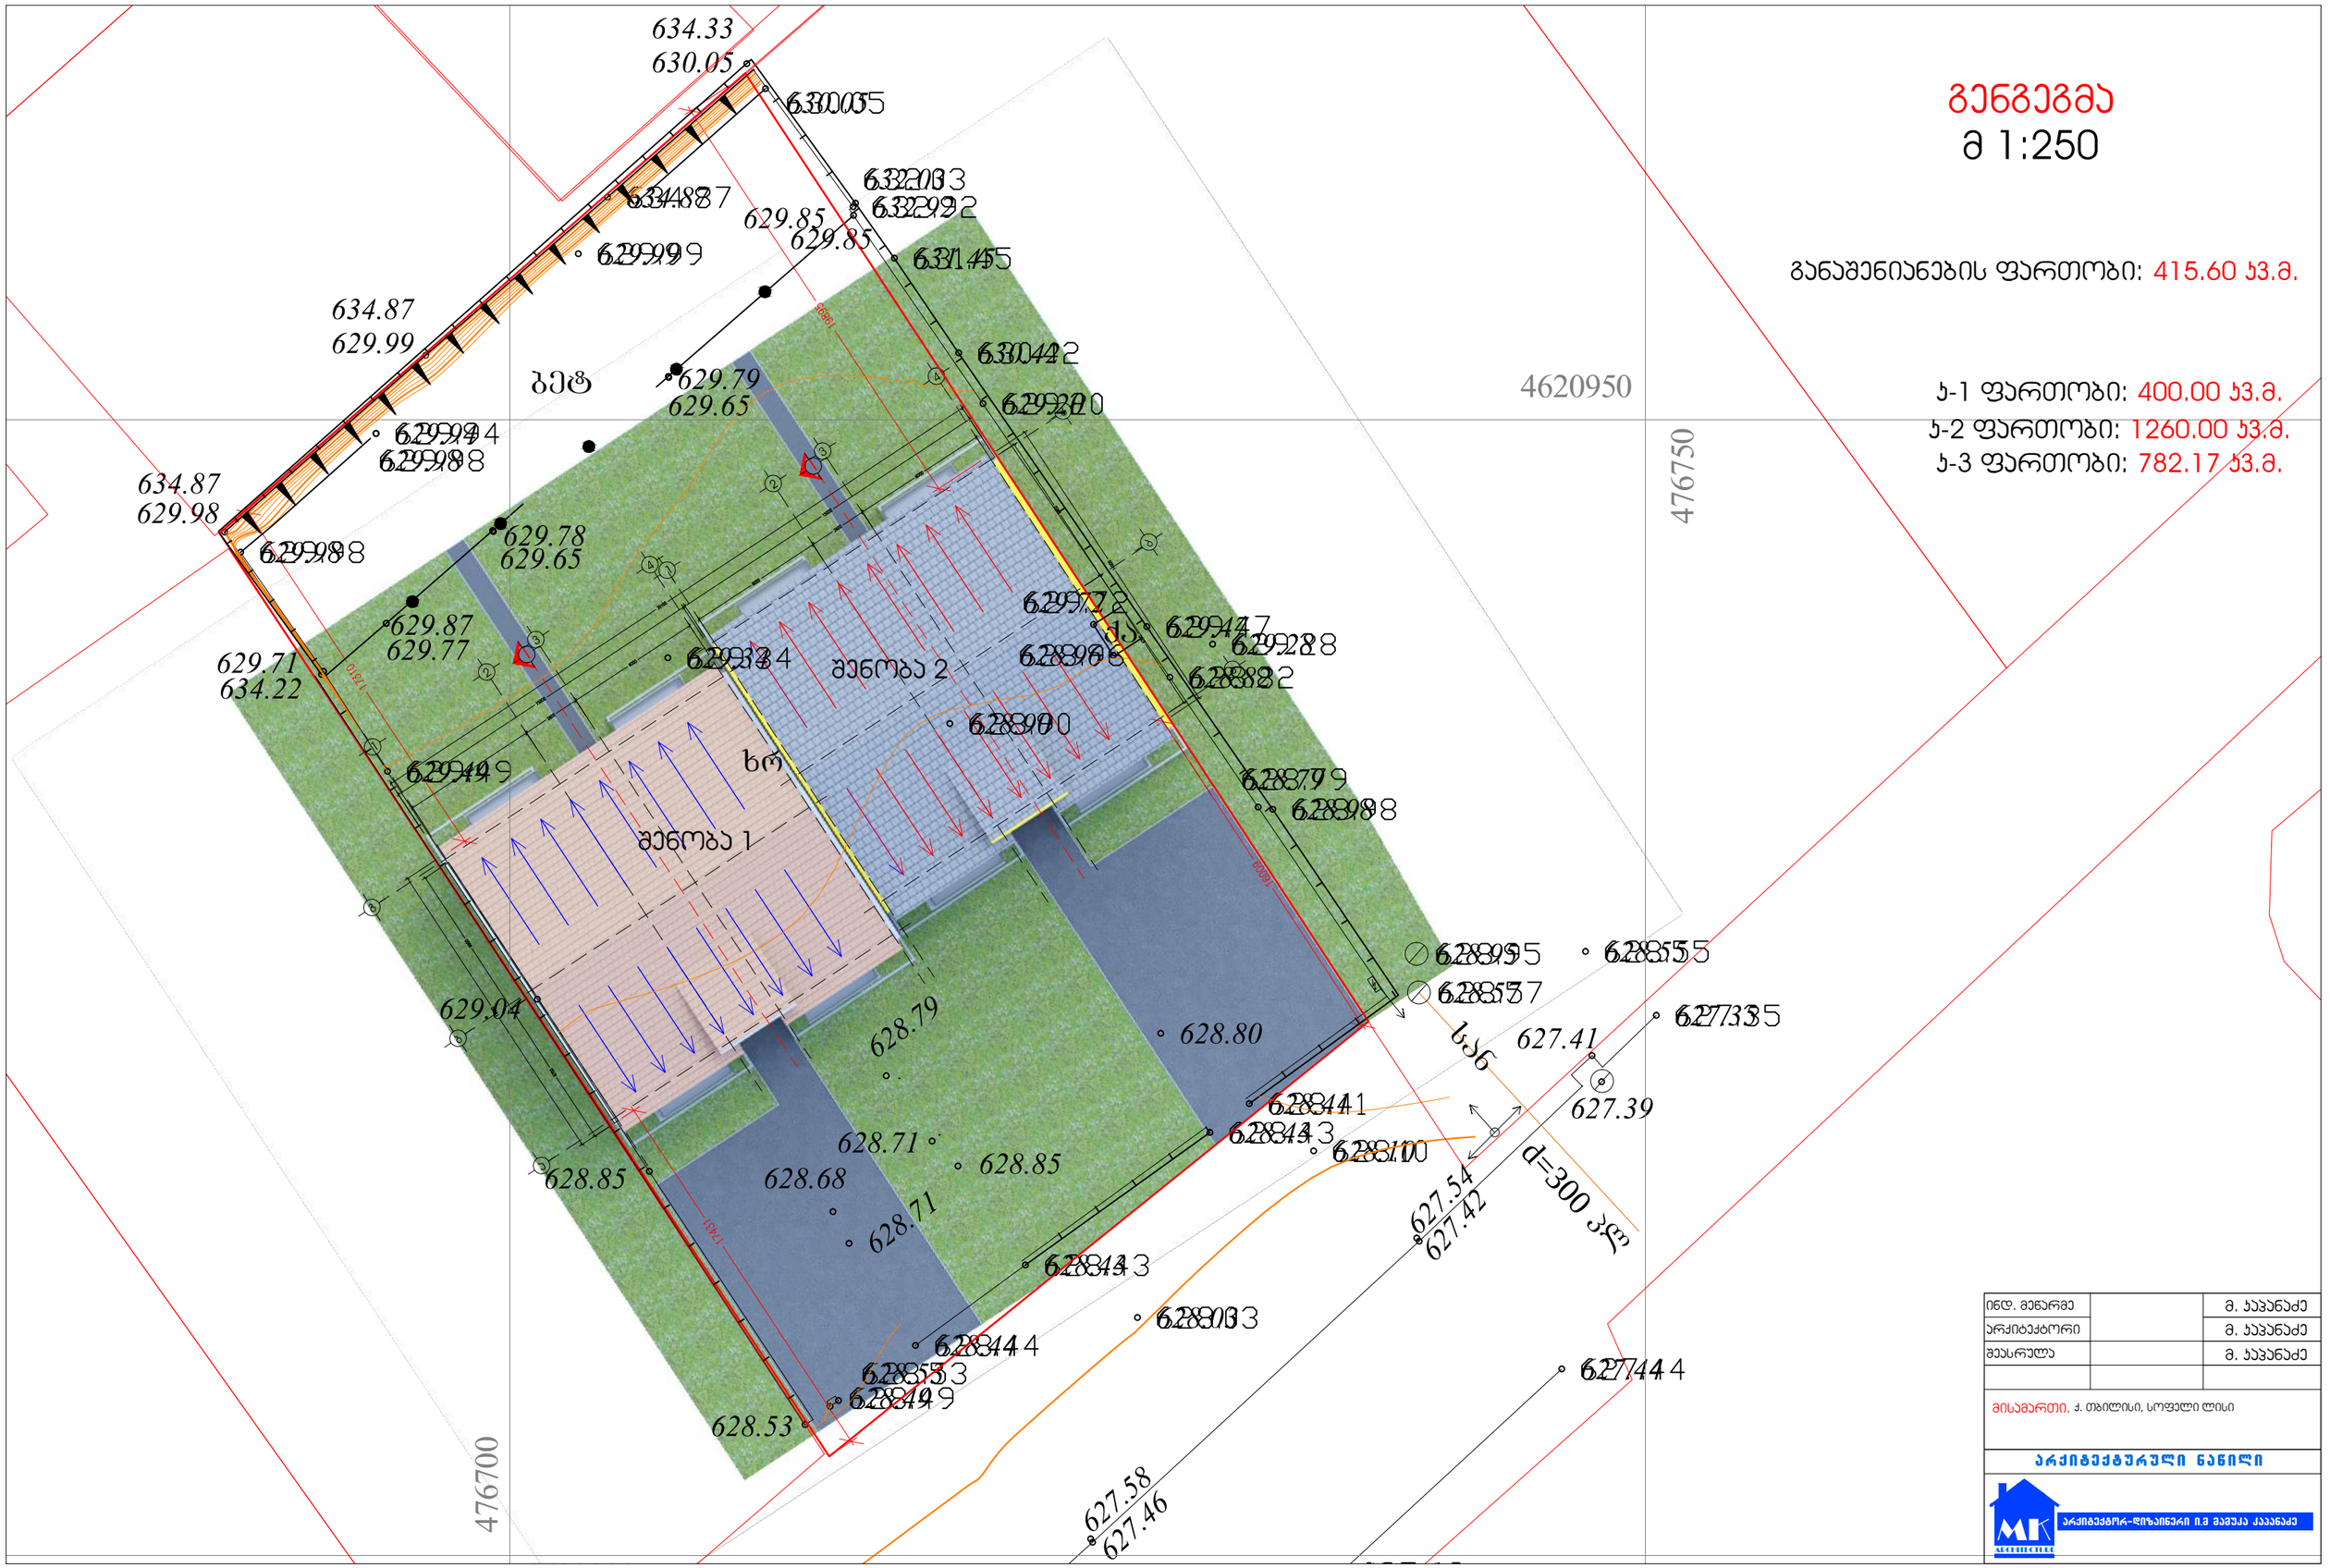

გენგეგმა

მ 1:250

განაშენიანების ფართობი: 415.60 კვ.მ.

ა-1 ფართობი: 400.00 კვ.მ.
ა-2 ფართობი: 1260.00 კვ.მ.
ა-3 ფართობი: 782.17 კვ.მ.

ინდ. მეწარმე		მ. ჯაჯანაძე
არქიტექტორი		მ. ჯაჯანაძე
შეასრულა		მ. ჯაჯანაძე

მისამართი, ქ. თბილისი, სოფელი ლისი

არქიტექტურული ნაწილი

არქიტექტორ-დიზაინერი ი.მ მაღუაა ჯაჯანაძე

D:\kirki\LOGO_arqiteqtura.jpg

სამსახურის უფროსი

საქართველო
ქ. თბილისის მერია
სსიპ თბილისის არქიტექტურის სამსახური

ქ.თბილისი, ვაკე-საბურთალოს რაიონი, სოფელი ლისი

არსებული 1500 კვ.მ. არასასოფლო-სამეურნეო დანიშნულების მიწის ნაკვეთის

გეგმა

საფუძველი: ქ. თბილისის მთავრობის №20-32-704. 10.112008 წლის დადგენილება

სიტუაციური სქემა	მასშტაბი: 1:2000



მიწის ნაკვეთის საზღვრების მომზადების და საინვესტიციო განყოფილება		
განყოფილების უფროსი		
მთავარი სპეციალისტი		

პირობითი აღნიშვნები

WGS 1984-ის კოორდინატთა სისტემის UTM პროექცია

საცხ. შენობა	ხის ღობე	წ	წყალგაყვანილობა
არასაცხ. შენობა	ღობე	გ	გაზი
ფარდული	ქვის კედელი	კ	კანალიზაცია
მშენებარე შენობა	კედელი	სან	სანიაღვრე
სატრანსფორ.	ფლატე	კბ	კავშირგაბმულობა
ჯიხური	რკინიგზა		ელ. ქსელები
ხეები	სამეთვალყურეო ჭები	თბ	გათბობა
გარე განათება	ელ. გადამცემი ხაზი		

შენიშვნა: 1) ნაკვეთის საზღვარი (თუ იგი არის ნახაზზე) მითითებულია დამკვეთის მიერ

2) მიწის სამუშაოების შესრულებისას შეატყობინეთ კომუნიკაციის წარმომადგენლებს

შ.პ.ს. "კირკიტაძე და კომპანია" (ს/ნ 4162940067)

პეკინის ქ. №27/10 ტ: 37 46 49 მობ: 8 99 56 22 76, ფაქსი: 37 23 00

L.T.D "KIRKITADZE & COMPANY"

Pekini str. N 27/10 tel: 37 46 49 mob: 8 99 56 22 76, fax: 37 23 00

www. kirkitadze.ge kirkitadze@mail.ru

დირექტორი:		რ. კირკიტაძე
აზომა:		ლ. ჯამბაზიშვილი
დახაზა:		ხ. ქართველიშვილი
დამკვეთი		შპს "იბერია"
მასშტაბი: 1:500		08.04.2016წ.