

1 სართულის გეგმა

მ 1:100

საერთო ფართობი: 336.02 კვ.მ.

ინდ. მენარმე		მ. კაკანაძე
არქიტექტორი		მ. კაკანაძე
შეასრულა		მ. კაკანაძე

მისამართი. ქ. თბილისი, სოფელი ლისი

არქიტექტურული ნაწილი

არქიტექტორი-დიზაინერი ი.მ მამუკა კაკანაძე

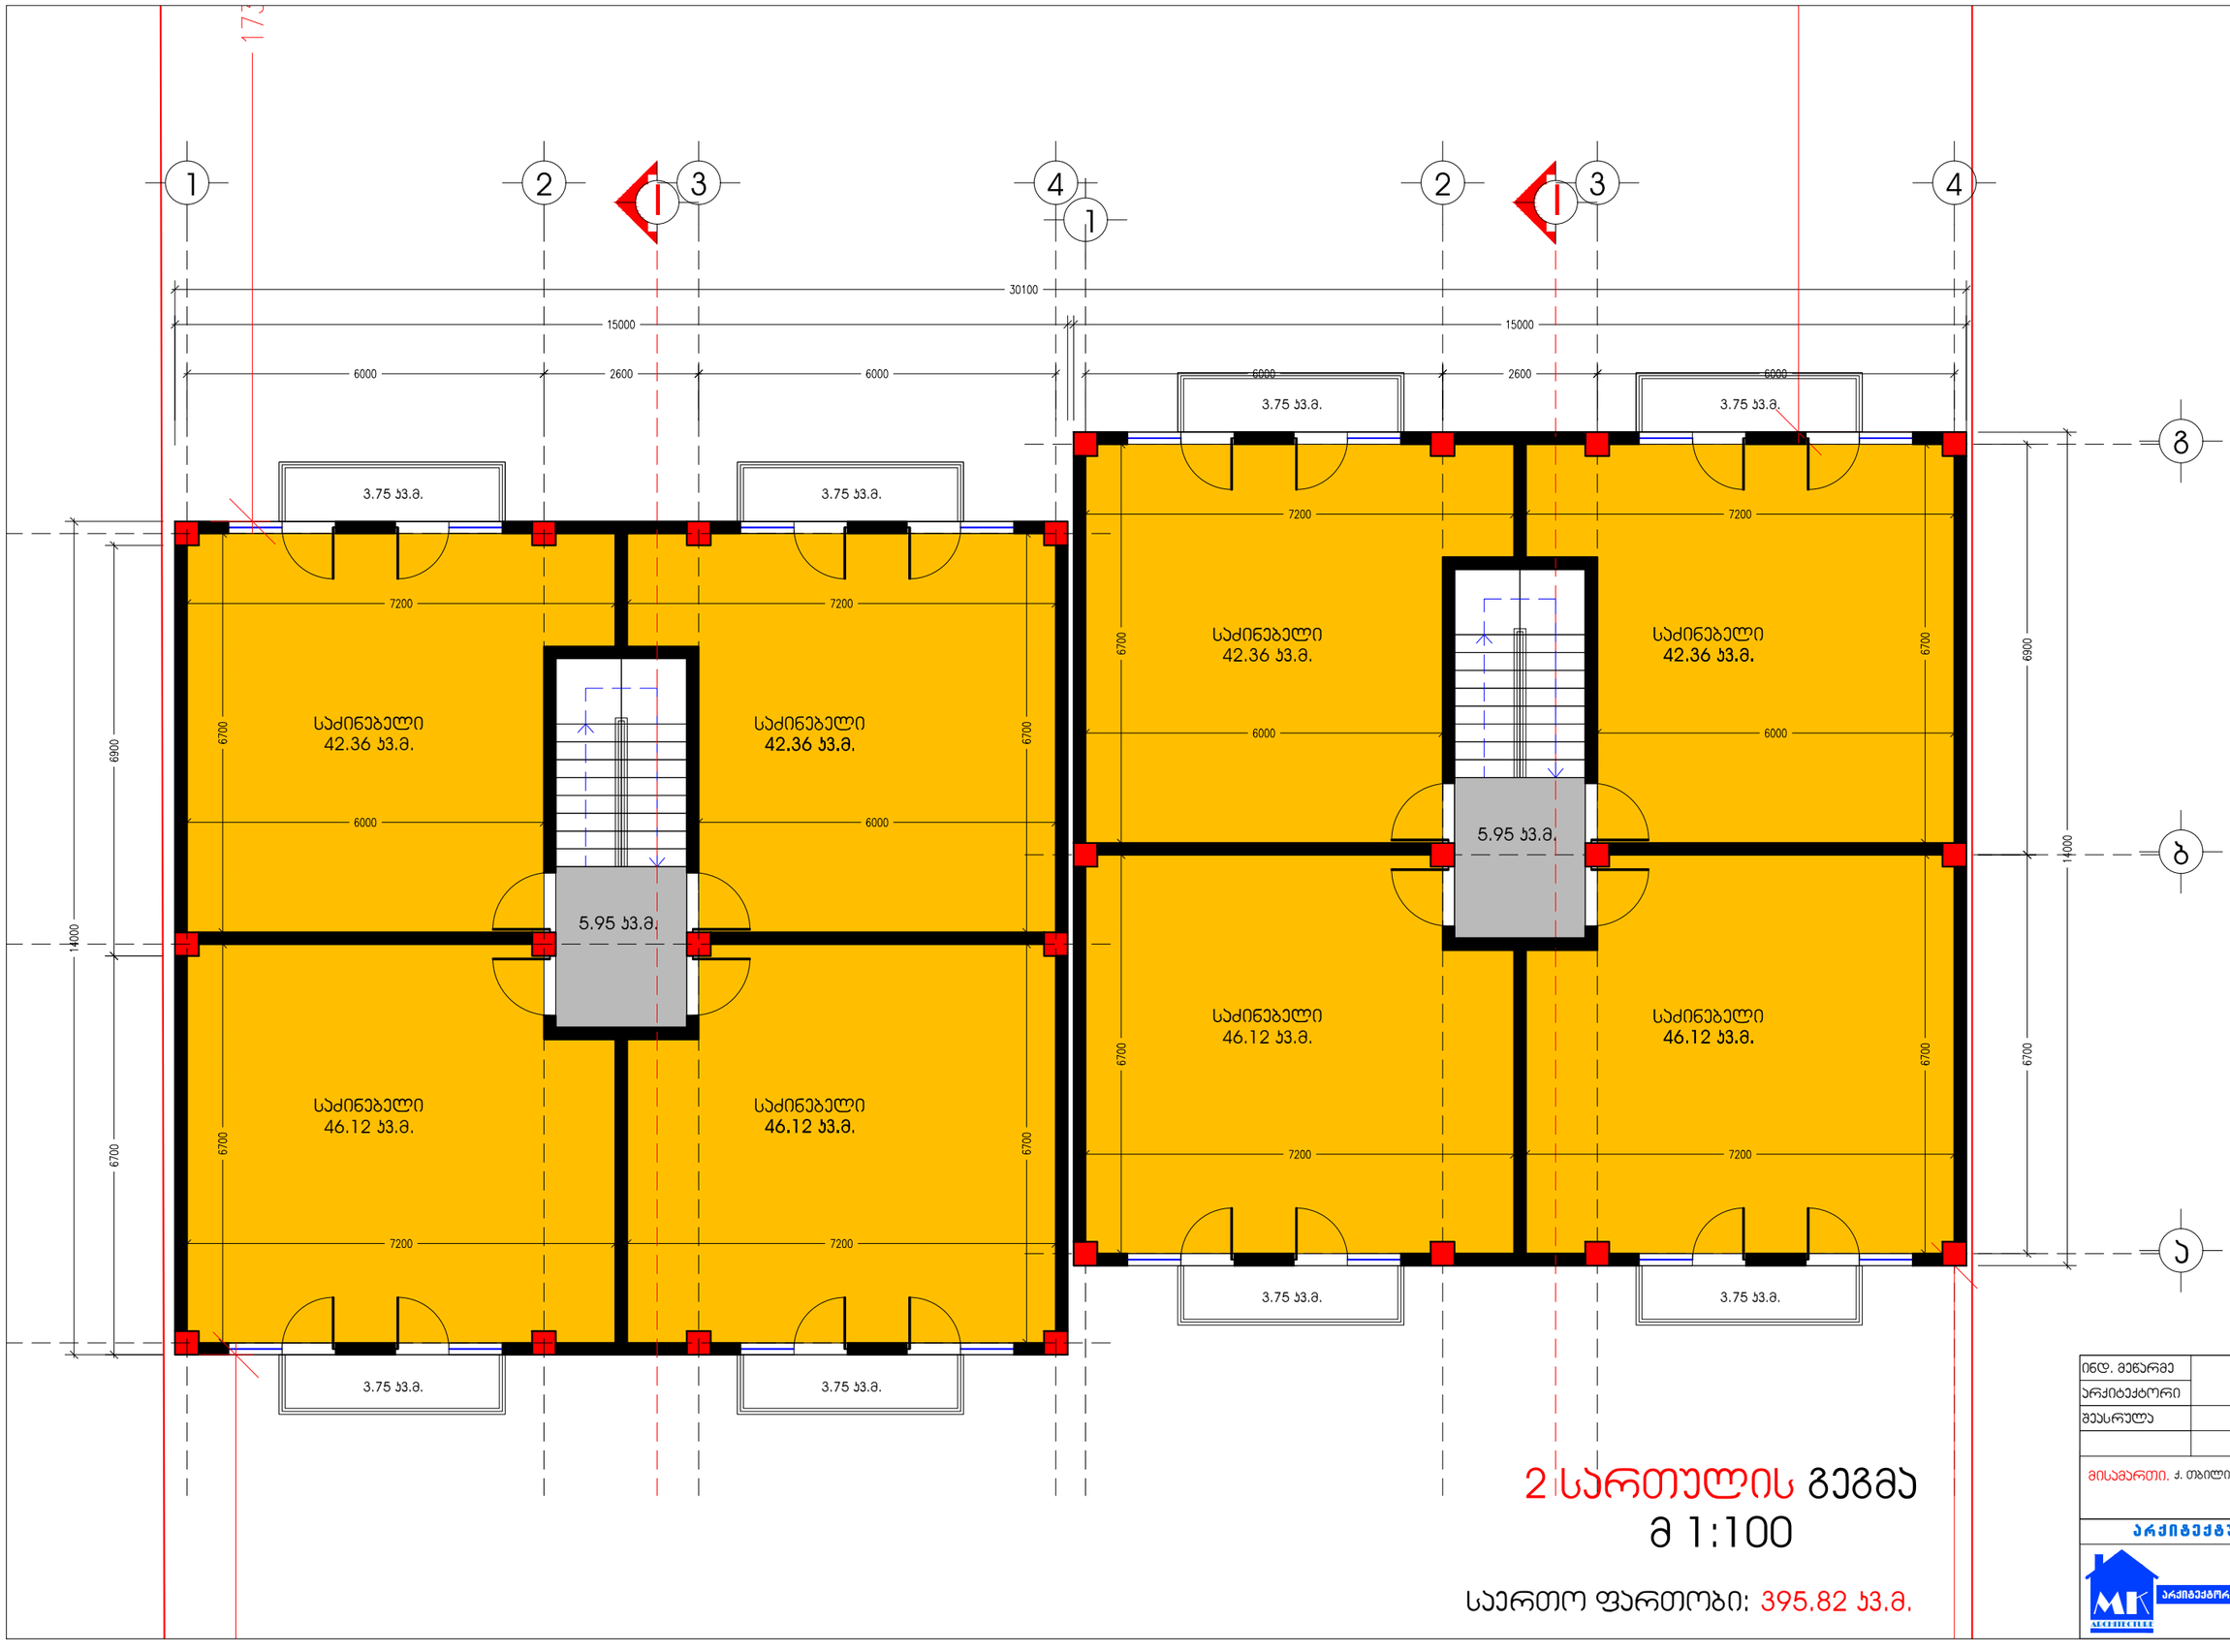

2 სართულის გეგმა
მ 1:100

საერთო ფართობი: 395.82 კვ.მ.

ინდ. მენარმე		მ. ჯაჯანაძე
არქიტექტორი		მ. ჯაჯანაძე
შეასრულა		მ. ჯაჯანაძე

მისამართი. ქ. თბილისი, სოფელი ლისი

არქიტექტურული ნაწილი

არქიტექტორ-დიზაინერი ი.მ მამუკა ჯაჯანაძე

1 2 3 4

30100

15000 15000

6000 2600 6000 6000 2600 6000

3.75 კვ.მ. 3.75 კვ.მ. 3.75 კვ.მ.

7200 7200 7200 7200

საძინებელი
42.36 კვ.მ.

საძინებელი
46.12 კვ.მ.

5.95 კვ.მ.

5.95 კვ.მ.

გასართობი ოთახი
88.48 კვ.მ.

გასართობი ოთახი
88.48 კვ.მ.

6700 6700 6700 6700

6900 6900

14000 14000

13600 13600

Ⴂ Ⴁ

3.75 კვ.მ. 3.75 კვ.მ. 3.75 კვ.მ. 3.75 კვ.მ.

3 სართულის გეგმა
მ 1:100

საერთო ფართობი: 395.82 კვ.მ.

ინდ. მენარმე		მ. ჯაჯანაძე
არქიტექტორი		მ. ჯაჯანაძე
შეასრულა		მ. ჯაჯანაძე

მისამართი. ქ. თბილისი, სოფელი ლისი

არქიტექტურული ნაწილი

არქიტექტორ-დიზაინერი ი.მ მამუკა ქაჯანაძე

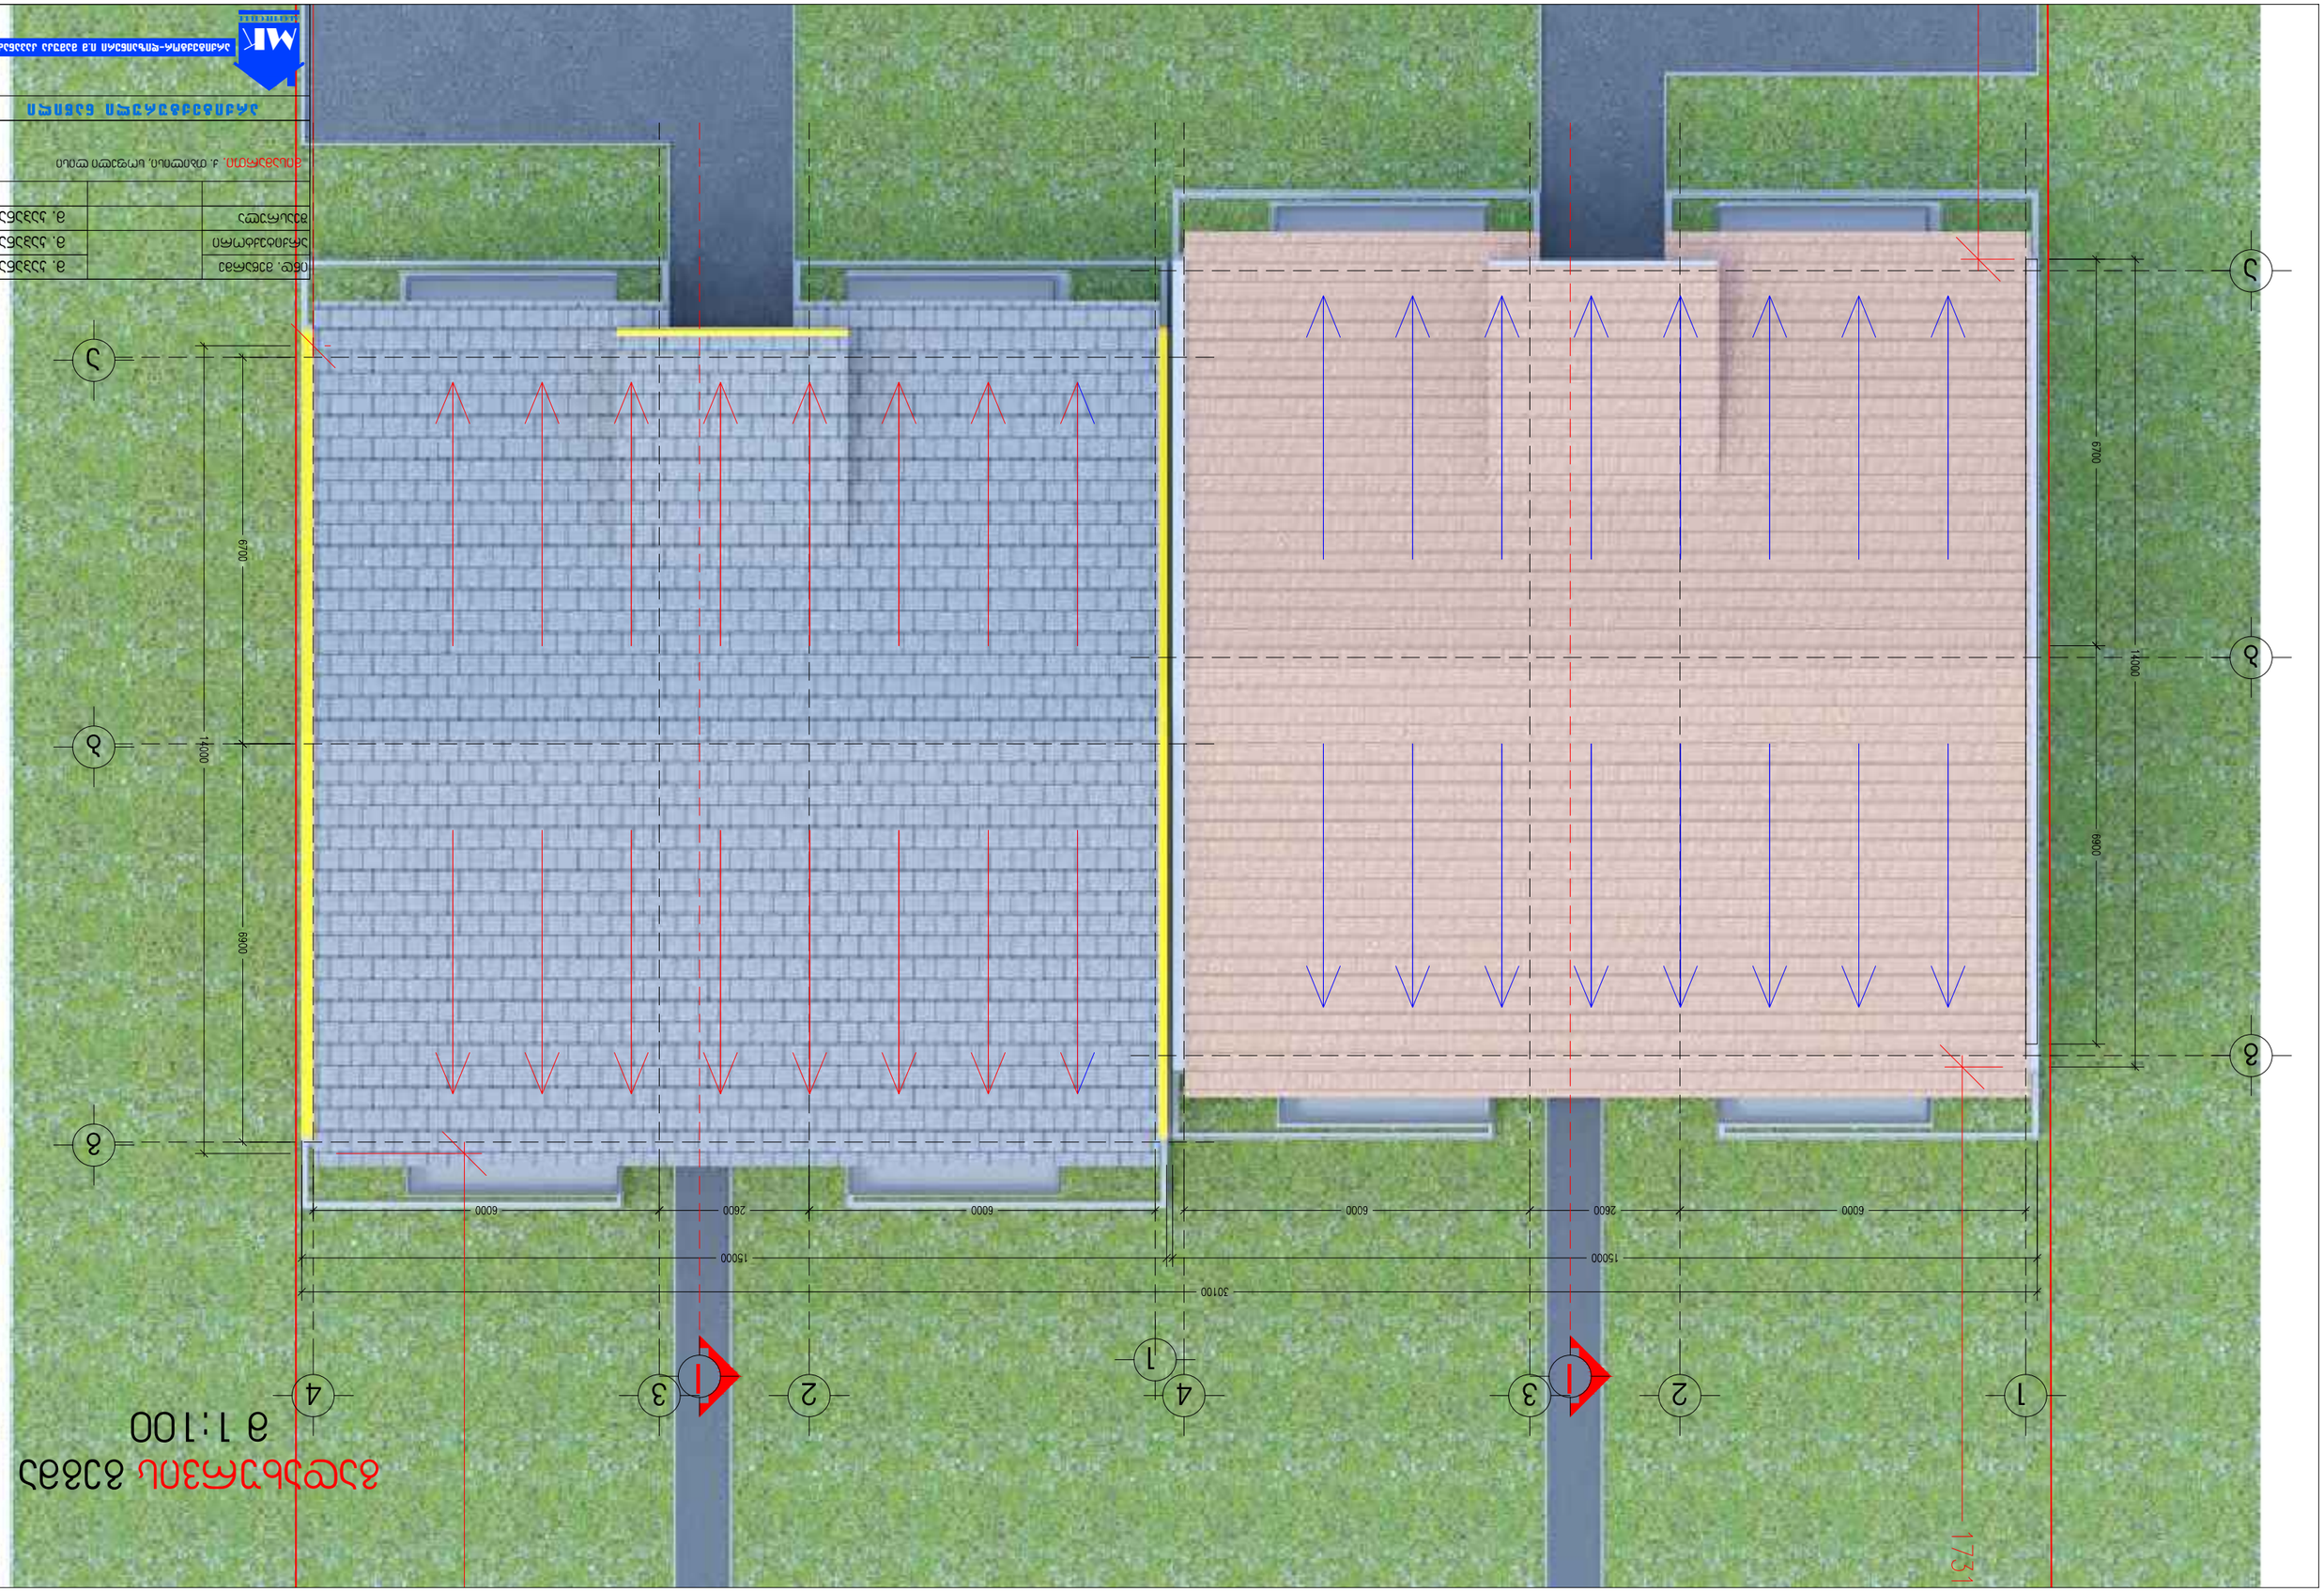





