A.02 samrecxaos gegma _ Layout.pdf

A.03 samrecxao.saxuravi _ Layou.pdf

A.04 saoperatoro,gegma _ Layout.pdf

სამრეცხაოს გეგმა

განათების ბოძი
განათების ბოძი
განათების ბოძი
განათების ბოძი

1 2 ა/1 3 4 5 6

23,200
0,500 4,800 0,120 4,300 4,680 0,500 4,800 0,120 4,300 4,680 0,120 0,140 3,500 3,820 3,100 0,140 0,120 4,390 4,680 0,500 0,120 4,300 4,680 0,500 4,800 0,120

ბ
ა/3
ა

1,240 0,120 1,300
4,280 4,400 6,000

კონტეინერი
16,965 მ²

6,000

0,740 0,120 1,300
1,948
4,280
3,552
1,240

8,600

სარეკლამო კედელ

1.1 2.1

დამკვეთი: ზ. მარაყვილი

შპს „გალფ დაიმონდ კონსტრაქშენ“
"GULF DIAMOND CONSTRUCTION" LLC

ობიექტის დასახელება:
ზ. მარაყვილის ავტოსამრეცხაო, III რეხის ქუჩაზე

ობიექტის მისამართი:
ქუჩა III რეხი, ნაკვ.№080
რა-ნი ჩუღურეთი;
ქალაქი თბილისი;
საქართველო

არქიტექტურული ნაწილი

ნახაზის დასახელება

სამრეცხაოს გეგმა

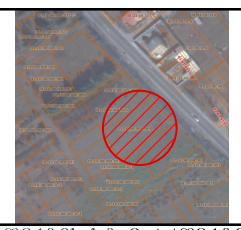

პროექტის სტ.-მ. პროექტი

დირექტორი: ა. ხმალაძე

არ. ავტორი არქიტექტორი
ზ. ხოზანაშვილი
შპსრ-ის მარიდი 05.2015წ.

დაკვეთა: არქ/01/13

მასშტაბი=1:100

შრც.№ა.02 შრც.რა-ბა:

სამრეცხაოს
სახშრავის ბეშმა

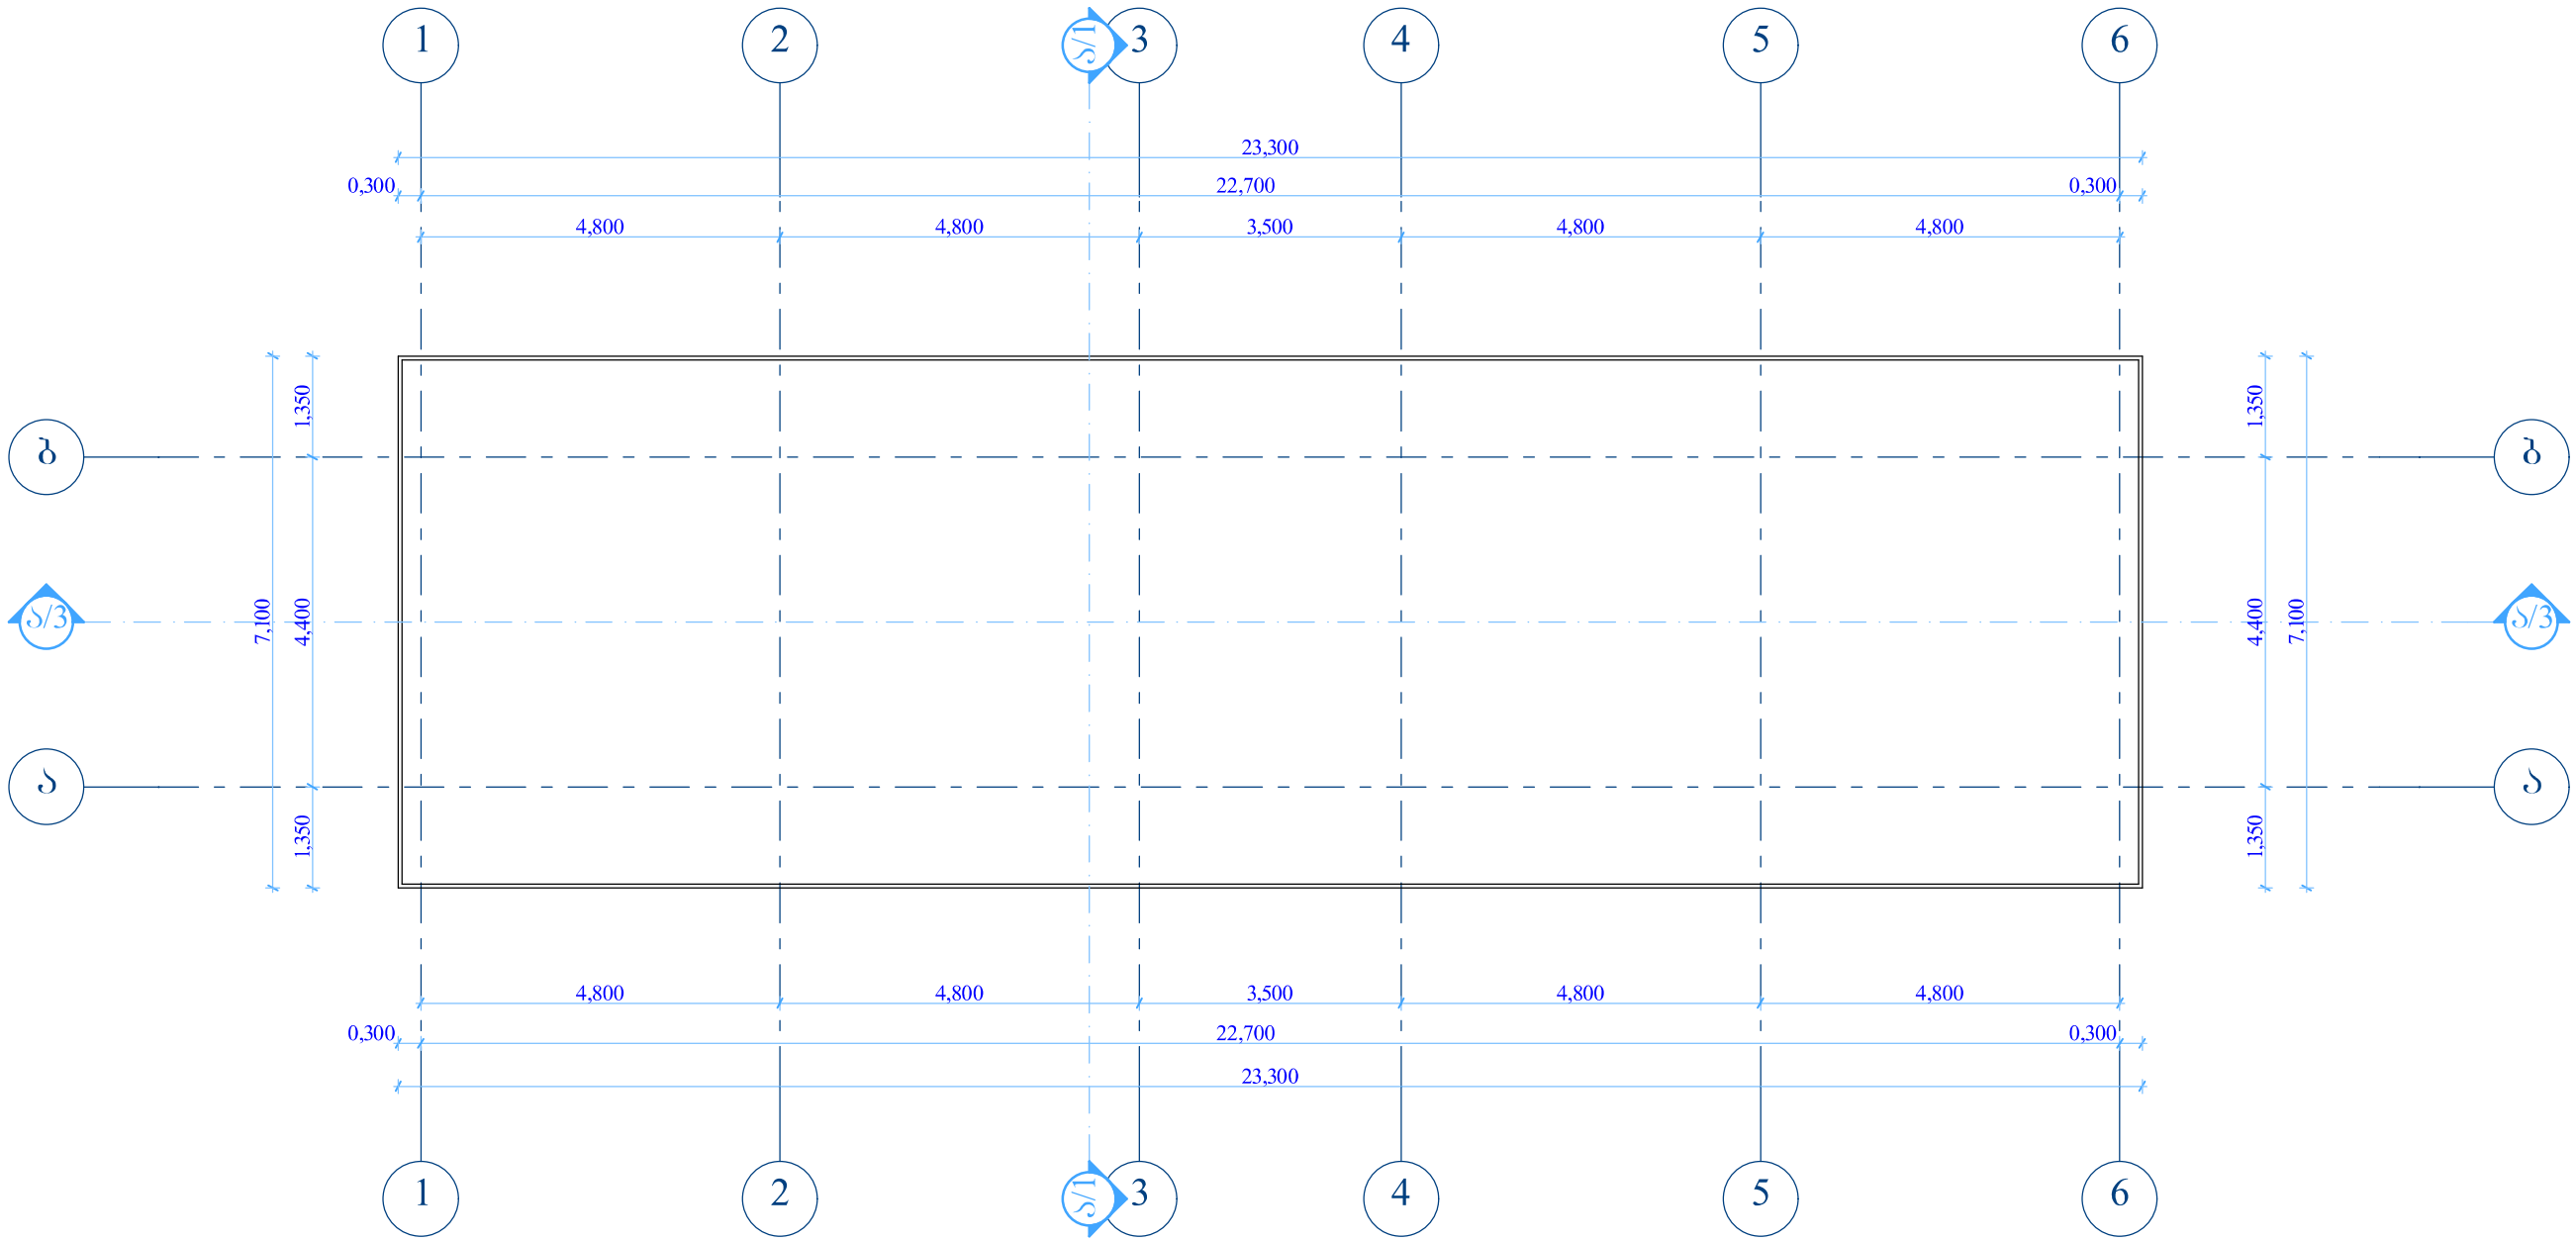

დამკვეთი: ზ. თარაშვილი

შპს „გალფ დაიმონდ კონსტრაქშენ“

"GULF DIAMOND CONSTRUCTION" LLC

ობიექტის დასახელება:

ზ. თარაშვილის ავტოსამრეცხაო, III რეხის ქუჩაზე

ობიექტის მისამართი:
ქუჩა III რეხი, ნაკვ.№080
რა-ნი ჩულურქიი;
ქალაქი თბილისი;
საქართველო

არქიტექტურული ნაწილი

ნახაზის დასახელება

სამრეცხაოს
სახშრავის ბეშმა



პროექტის სტ.-მ. პროექტი

დირექტორი: ა. ხმალაძე

არ. აქტორი არქიტექტორი
ზ. ხიზანიშვილი
შქსრ-ის თარიღი 05.2015წ.

დაკვეთა: არქ/01/13

მასშტაბი=1:100

შრც.№ა.03 შრც.რა-ბა:

საოპერატოროს სახურავი

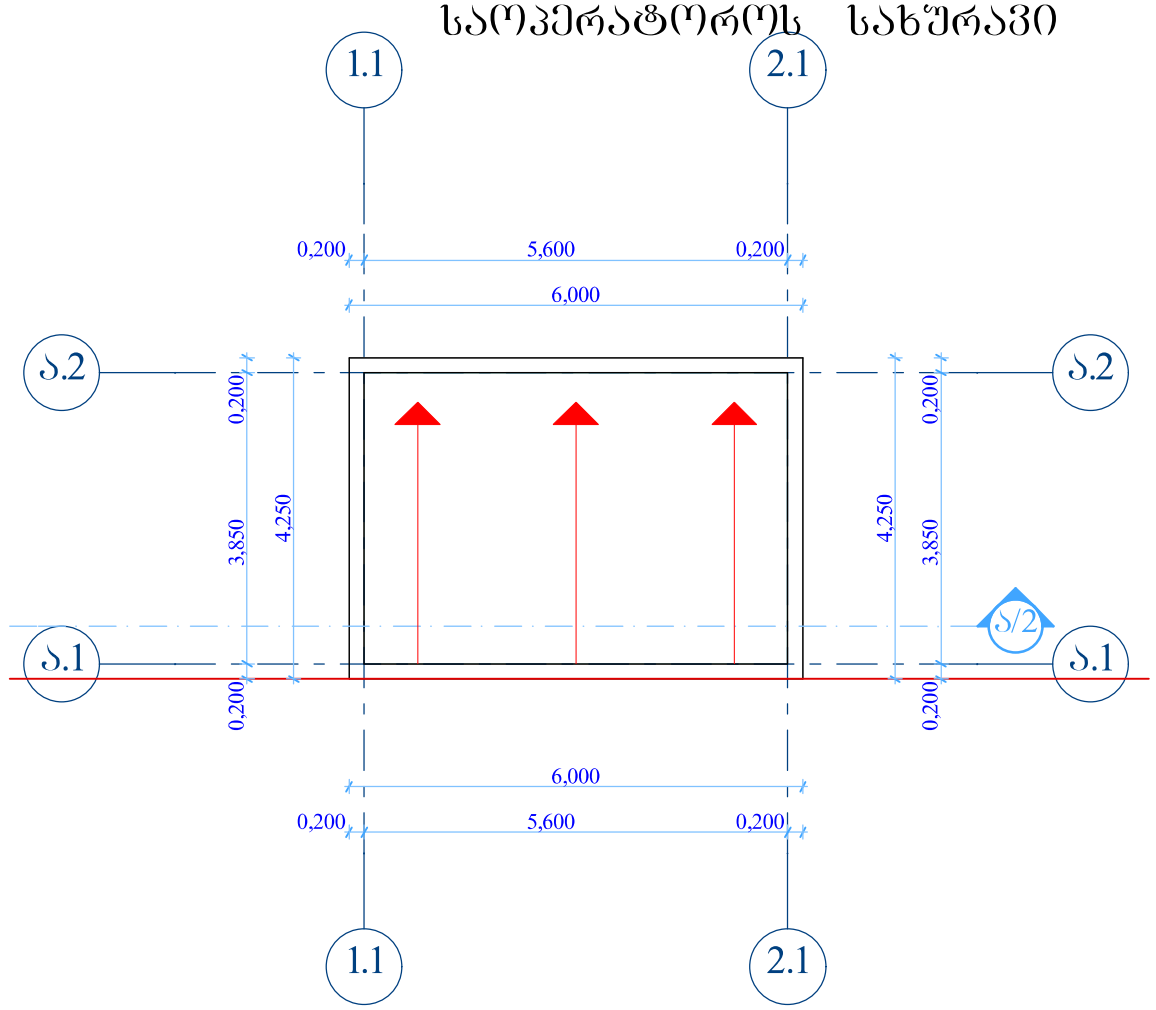

საოპერატოროს 2 სართული

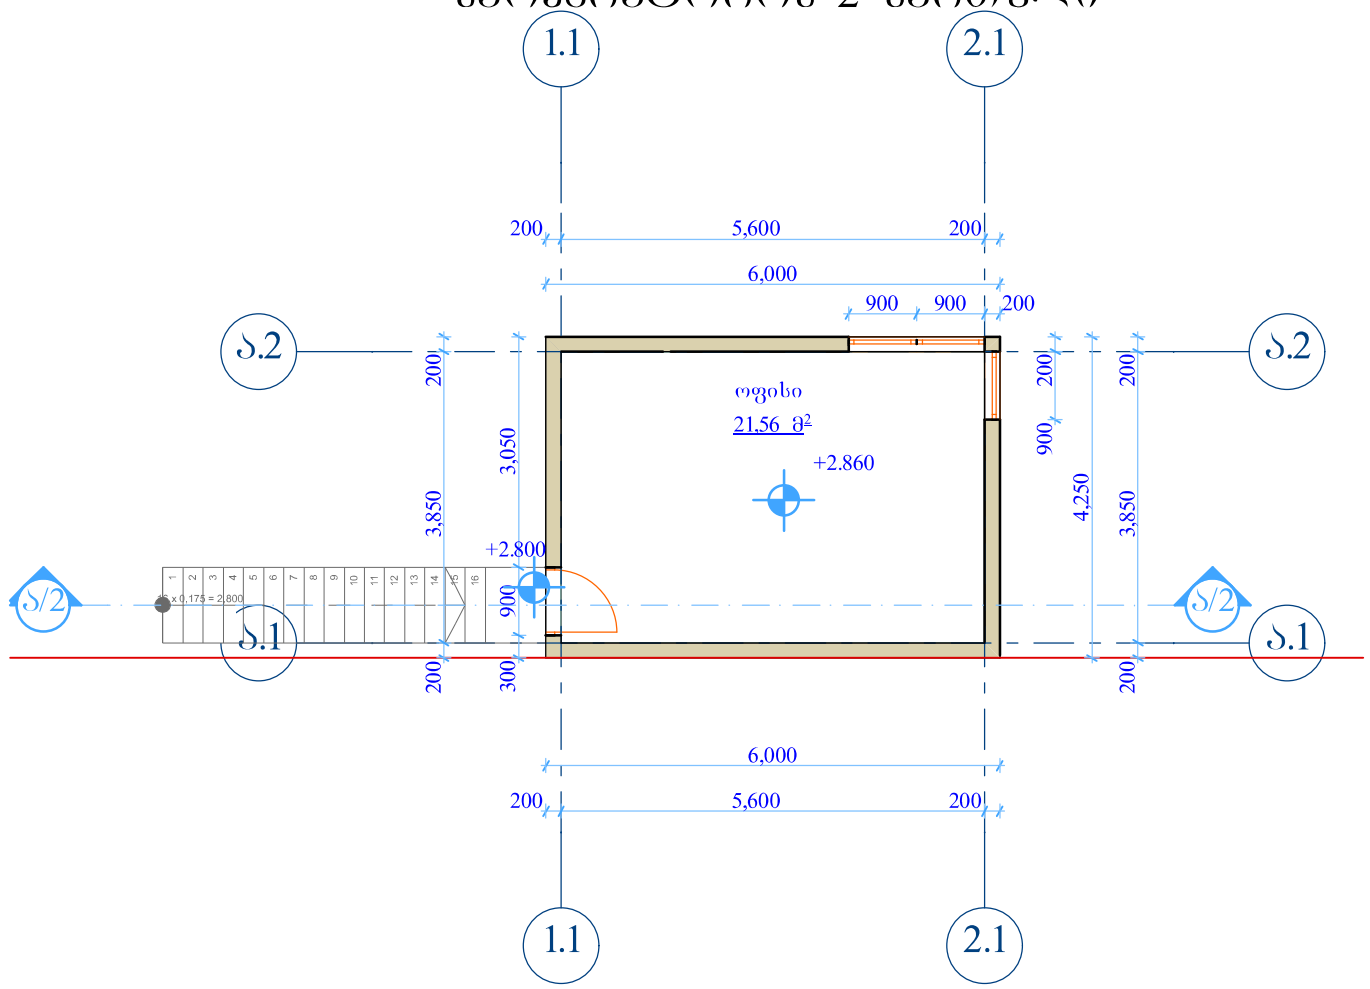

საოპერატოროს 1 სართული

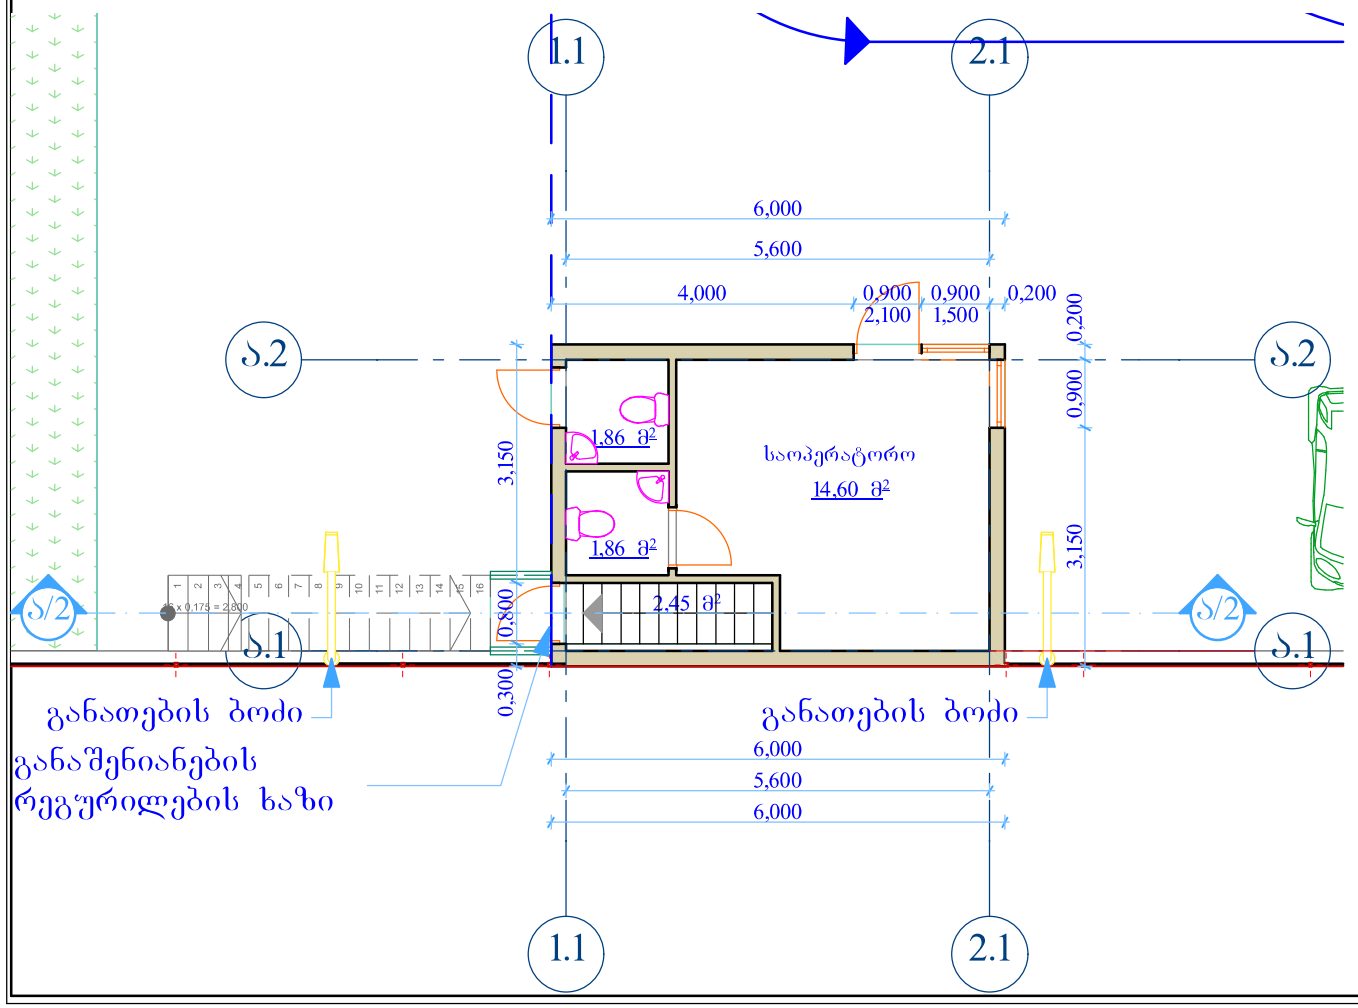

საოპერატოროს სარდაფი

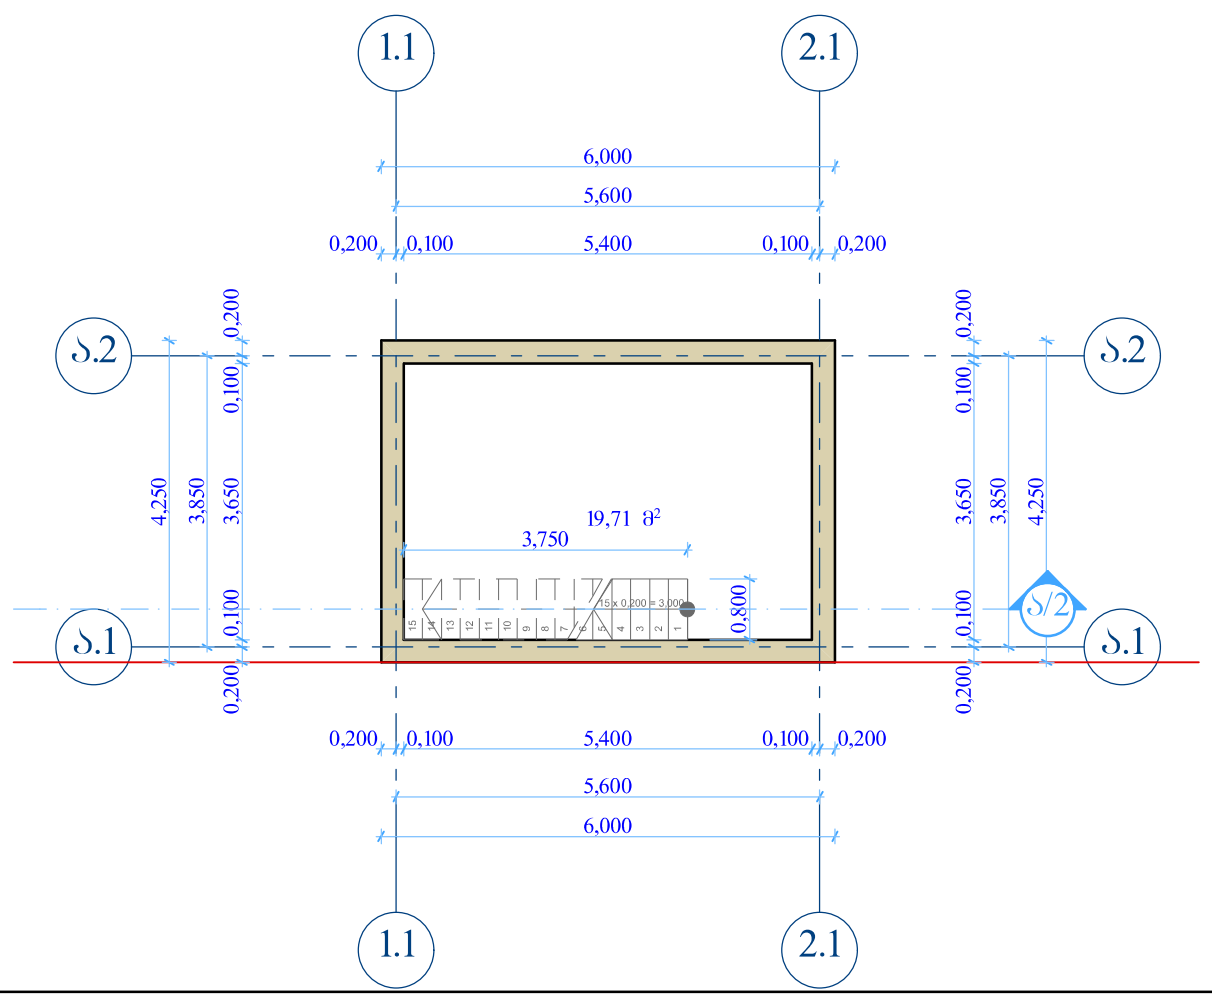

დამკვეთი: ზ. თარაშვილი

შპს „გალფ დაიმონდ კონსტრაქშენ“

"GULF DIAMOND CONSTRUCTION" L.L.C

ობიექტის დასახელება:

ზ. თარაშვილის ავტოსამრეცხაო, III რეხის ჭუჭაზე

ობიექტის მისამართი:
ჭუჭა III რეხი, ნაკვ.№080
რა-ნი წულუქიძე;
ქალაქი ობილისი;
საქართველო

არქიტექტურული ნაწილი

ნახაზის დასახელება

საოპერატორის
გეგმები

პროექტის სტ.-მ. პროექტი

დირექტორი: ა. ხმალაძე

არ. აქტორი არქიტექტორი
ზ. ხოხანიშვილი
შესრ-ის თარიღი 05.2015წ.

დაკვეთა: არქ/01/13

მასშტაბი=1:100

შურც.№ა.04 შრც.რა-ბა: