ფორმატი A-1	თბილისი 2016წ. დაკვეთა №	

ექსპლიკაცია

გენგეგმა

პირობითი ნიშნები

pirobebis parametrebi

გენგეგმა მ. 1:500

sportuli moedani

ხე030 №1

ხე030 №1

დამკვეთი	მისამართი
შპს „პრიკსი ვარკვთილი„	ქ.თბილისი, ჯავახეთის II შესახვევი №1ა
შეთანხმებულია დამკვეთთან	ხელმოწერა:

პროექტის სახელწოდება

მრავალფუნქციური კომპლექსი

შ.პ.ს. „ფრიზი„
საქართველო, თბილისი,
ზანდუკელის ქ. №11-ის
ტელ: 599 30 39 12

დამფუძნებელი	ზ.გიგაური		
არქიტექტორი	ზ.გიგაური		
არქიტექტორი	დ.ხიზანიშვილი		
არქიტექტორი	ლ. ქვანია		
მასშტაბი	1:100		
თარიღი			
სტადია		ფურცლები	ფურცელი
პროექტი			

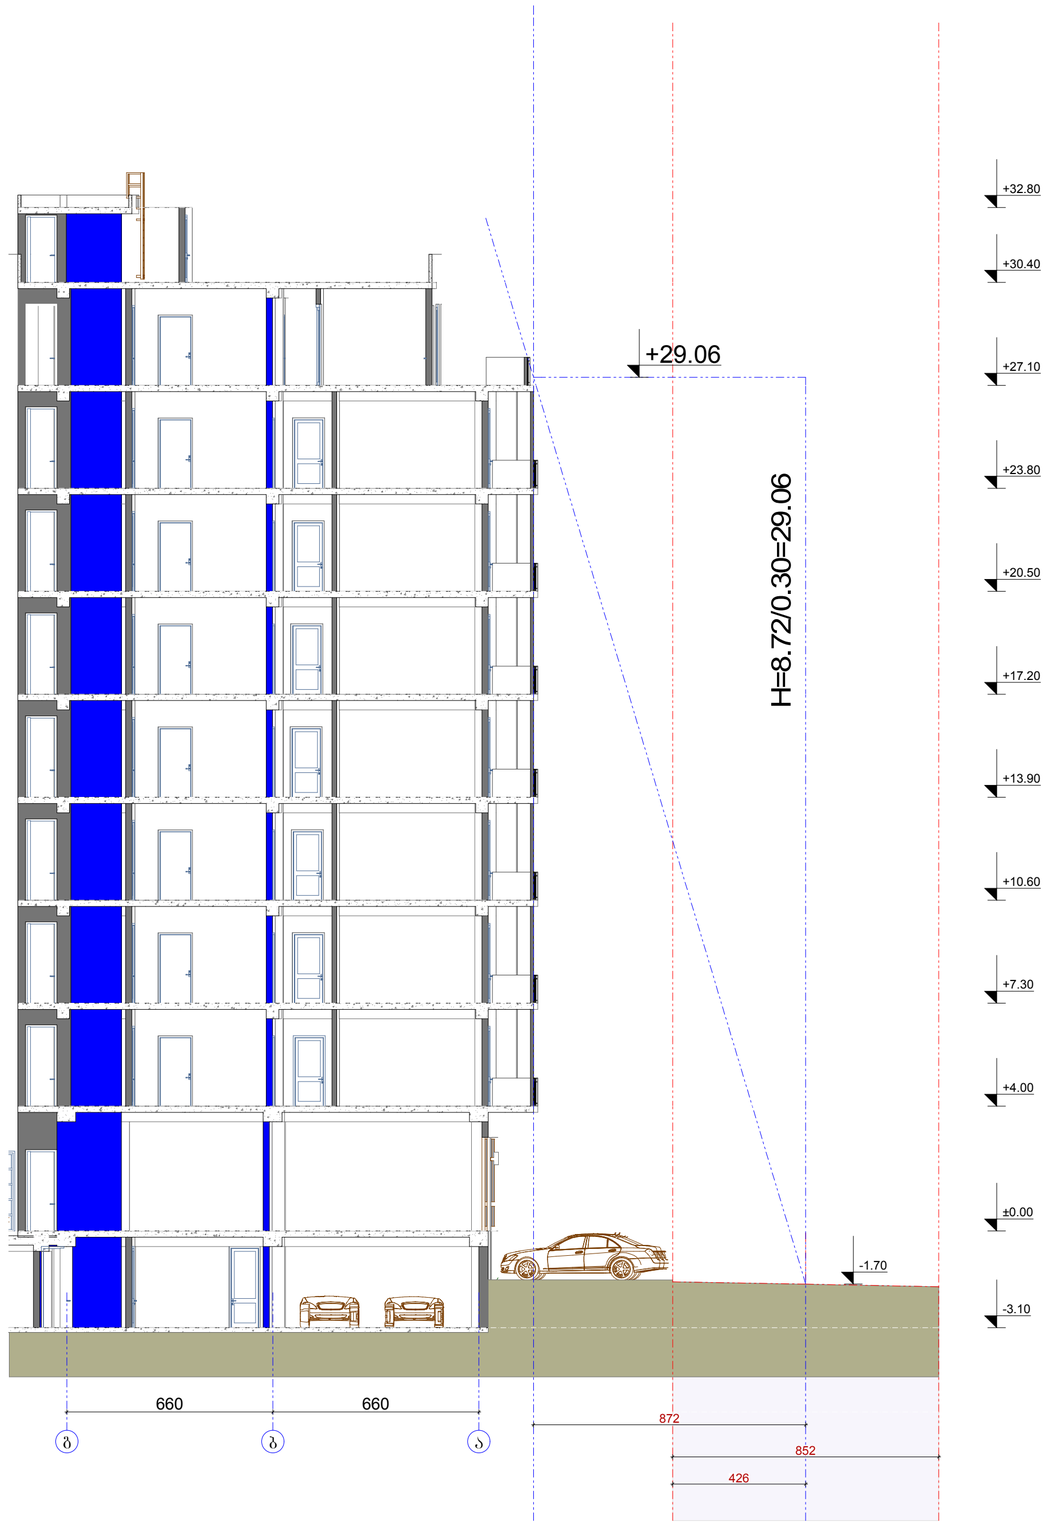

ფორმატი A-1	თბილისი 2016წ. დაკვეთა №	

ექსპლიკაცია

სიმაღლის განმსაზღვრელი სხივი 1

პირობითი ნიშნები

დამკვეთი	მისამართი
შპს „პრიკი გარკვილი„	ქ.თბილისი, ჯავახეთის II შესახვევი №1ა
შეთანხმებულია დამკვეთთან	ხელმოწერა:

პროექტის სახელწოდება

მრავალფუნქციური კომპლექსი

შ.პ.ს. „ფრიზი„
საქართველო. თბილისი.
ზანდუკელის ქ. №11-ის
ტელ: 599 30 39 12

დამფუძნებელი	ზ.გოგაური		
არქიტექტორი	ზ.გოგაური		
არქიტექტორი	დ.ხიზანიშვილი		
არქიტექტორი	ლ. ქვანია		
მასშტაბი	1:100		
თარიღი			
სტადია		ფურცლები	ფურცელი
პროექტი			

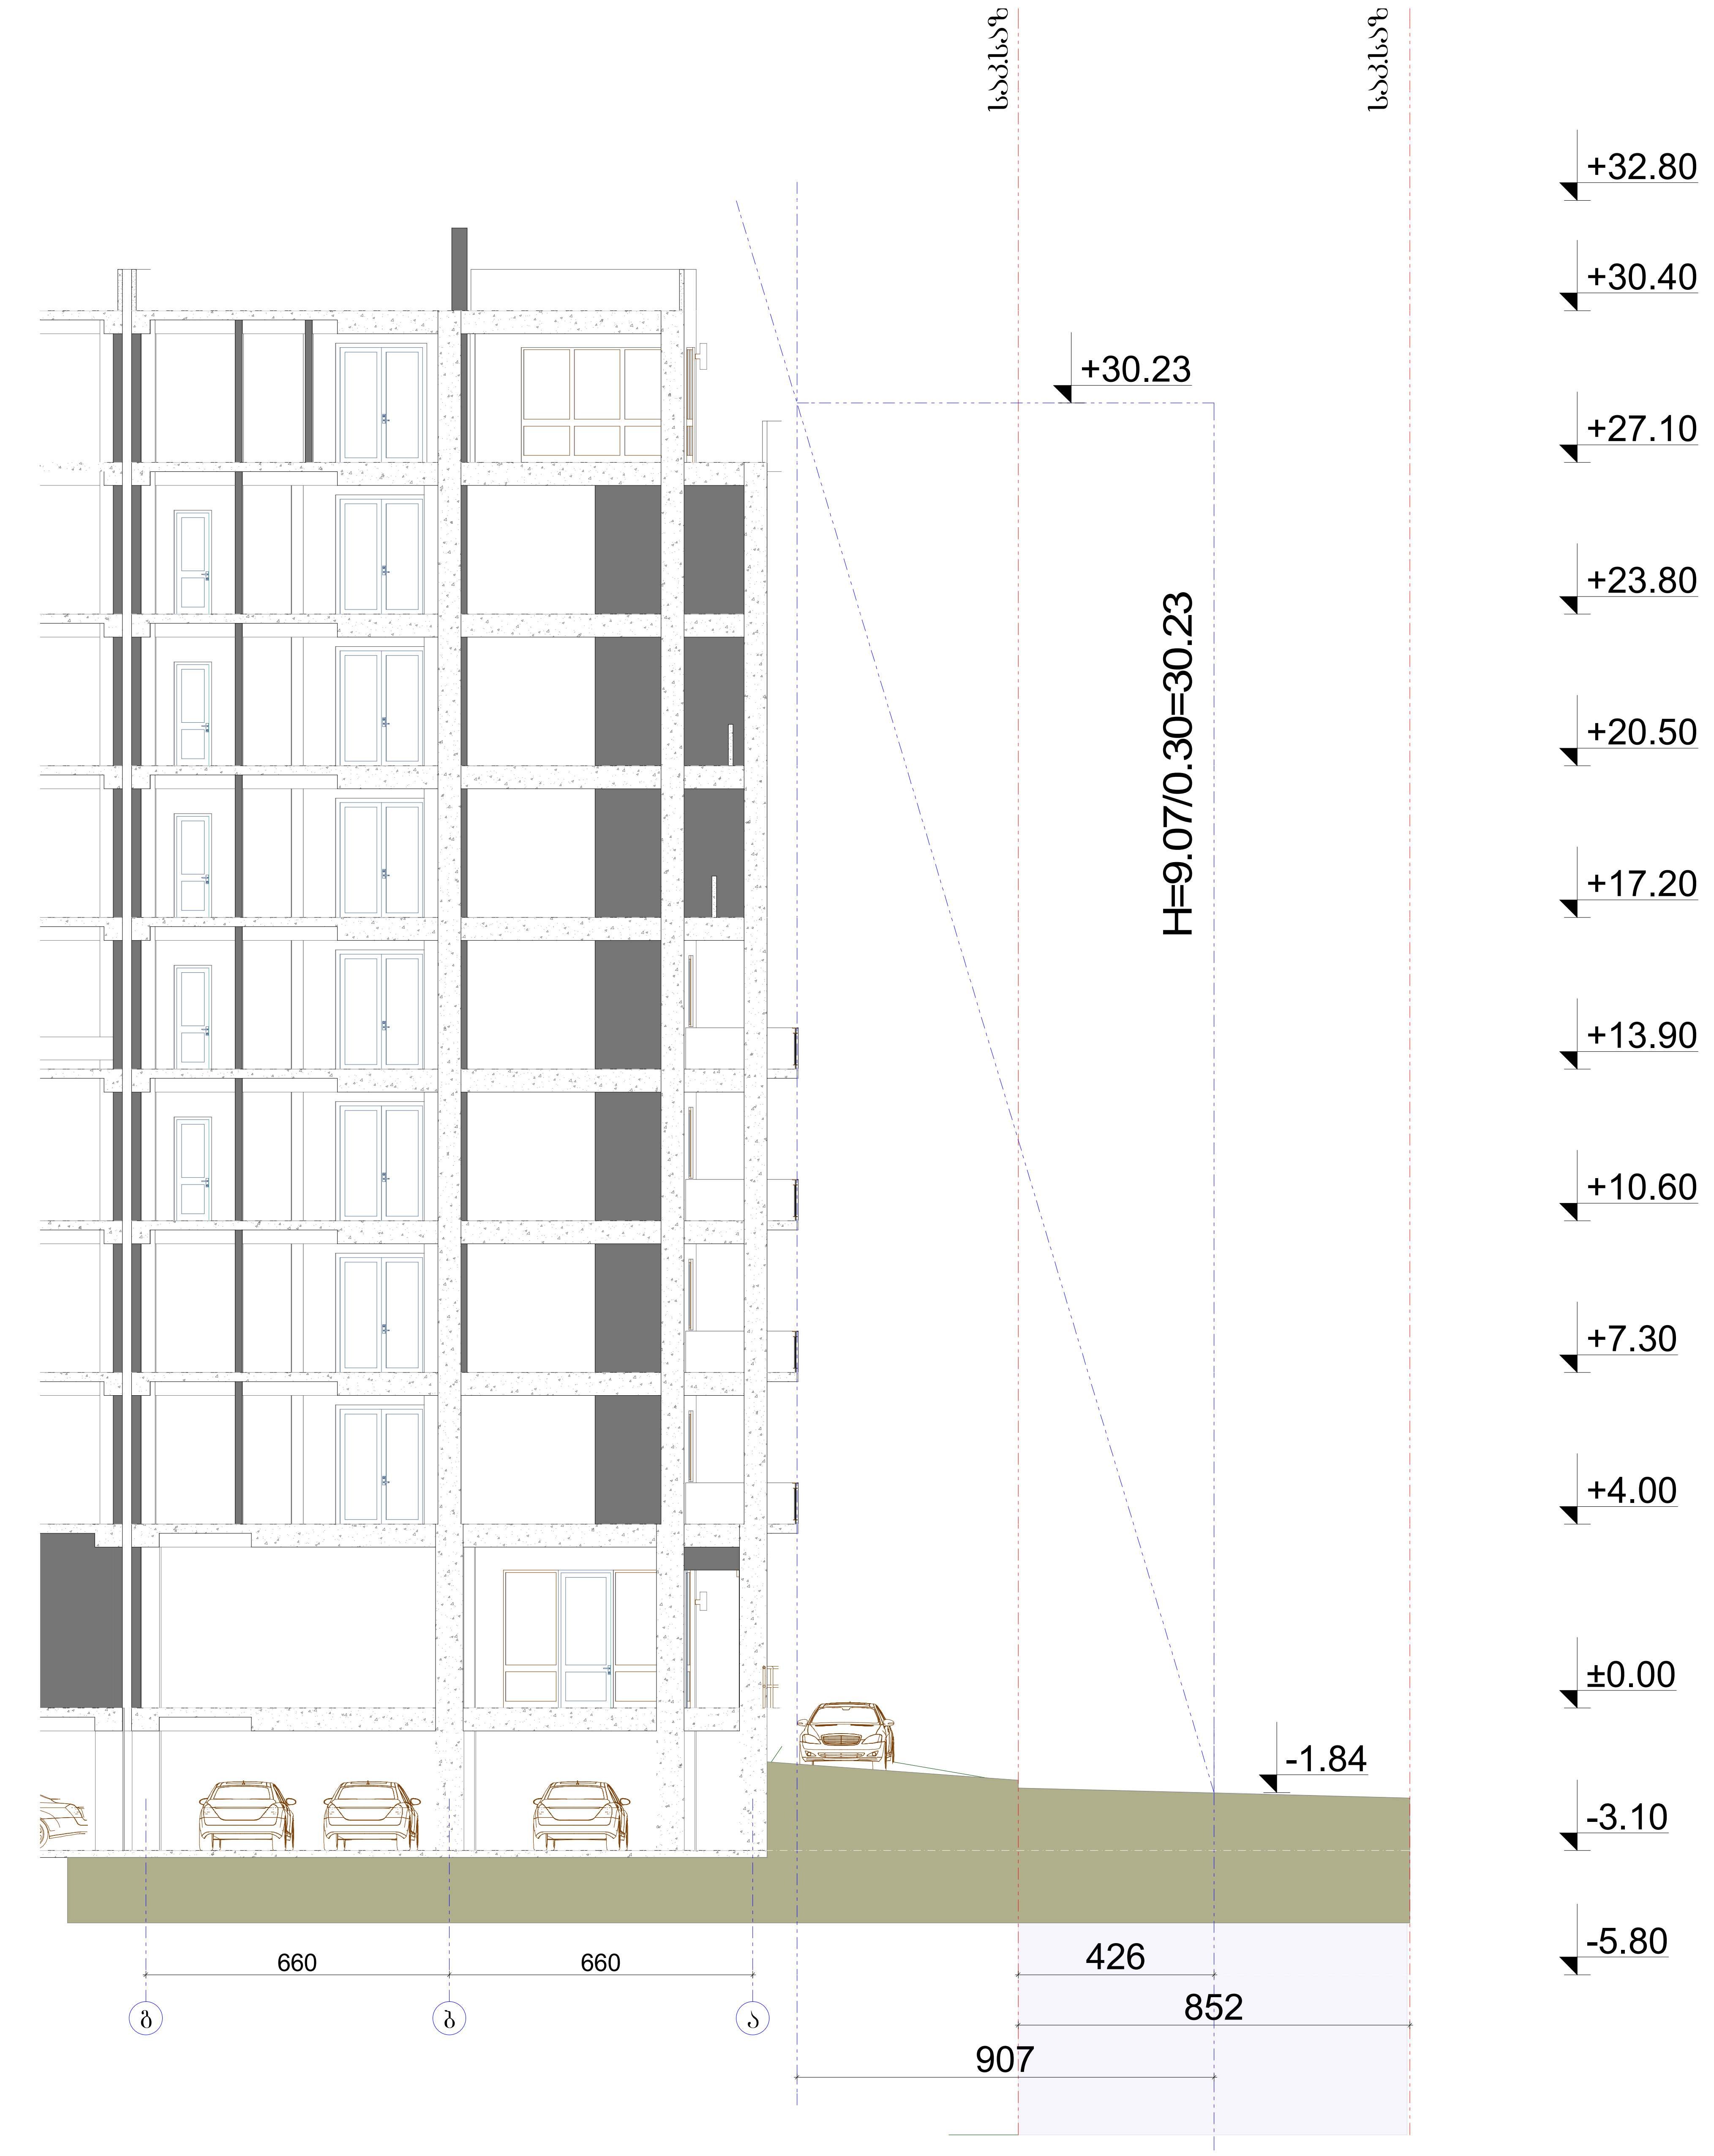

ფორმატი A-1	თბილისი 2016წ. დაკვეთა №		

ექსპლიკაცია

სიმაღლის განმსაზღვრელი სხივი 2

პირობითი ნიშნები

დამკვეთი		მისამართი	
შპს „ბრიკსი ვარკეთილი„		ქ.თბილისი, ჯავახეთის II შესახვევი №1ა	
შეთანხმებულია დამკვეთთან		ხელმოწერა:	
პროექტის სახელწოდება			
მრავალფუნქციური კომპლექსი			
შ.პ.ს. ფრიზი L.T.D. FRIEZE		შ.პ.ს. „ფრიზი„ საქართველო. თბილისი. ზანდუკელის ქ. №11-ის ტელ: 599 30 39 12	
დამფუძნებელი	ზ.გიგაური		
არქიტექტორი	ზ.გიგაური		
არქიტექტორი	დ.ხიზანიშვილი		
არქიტექტორი	ლ. ქვანია		
მასშტაბი	1:100		
თარიღი			
სტადია		ფურცლები	ფურცელი
პროექტი			