

ფორმატი A-1	თბილისი 2016წ. დაკვეთა №	

ექსპლიკაცია

გეგმა -3.100 ნიშნულზე

პირობითი ნიშნები

ავტოსადგომების რაოდენობა	21
ავტოსადგომების ფართი	890.48 მ²
სადარბაზოს ფართი	84.86 მ²
მოშენების ფართი	1090.50 მ²

დამკვეთი	მისამართი
შპს „ბრიკსი ვარკეთილი„	ქ.თბილისი, ჯავახეთის II შესახვევი №1ა
შეთანხმებულია დამკვეთთან	ხელმოწერა:

პროექტის სახელწოდება

მრავალფუნქციური კომპლექსი

შ.პ.ს. ფრიზი L.T.D. FRIEZE

შ.პ.ს. „ფრიზი„ საქართველო. თბილისი. ზანდუკელის ქ. №11-ის

ტელ: 599 30 39 12

დამფუძნებელი	ზ.გიგაური
არქიტექტორი	ზ.გიგაური
არქიტექტორი	დ.ხიზანიშვილი
არქიტექტორი	ლ. ქვანია
მასშტაბი	1:100
თარიღი	

სტადია	ფურცლები	ფურცელი
პროექტი		

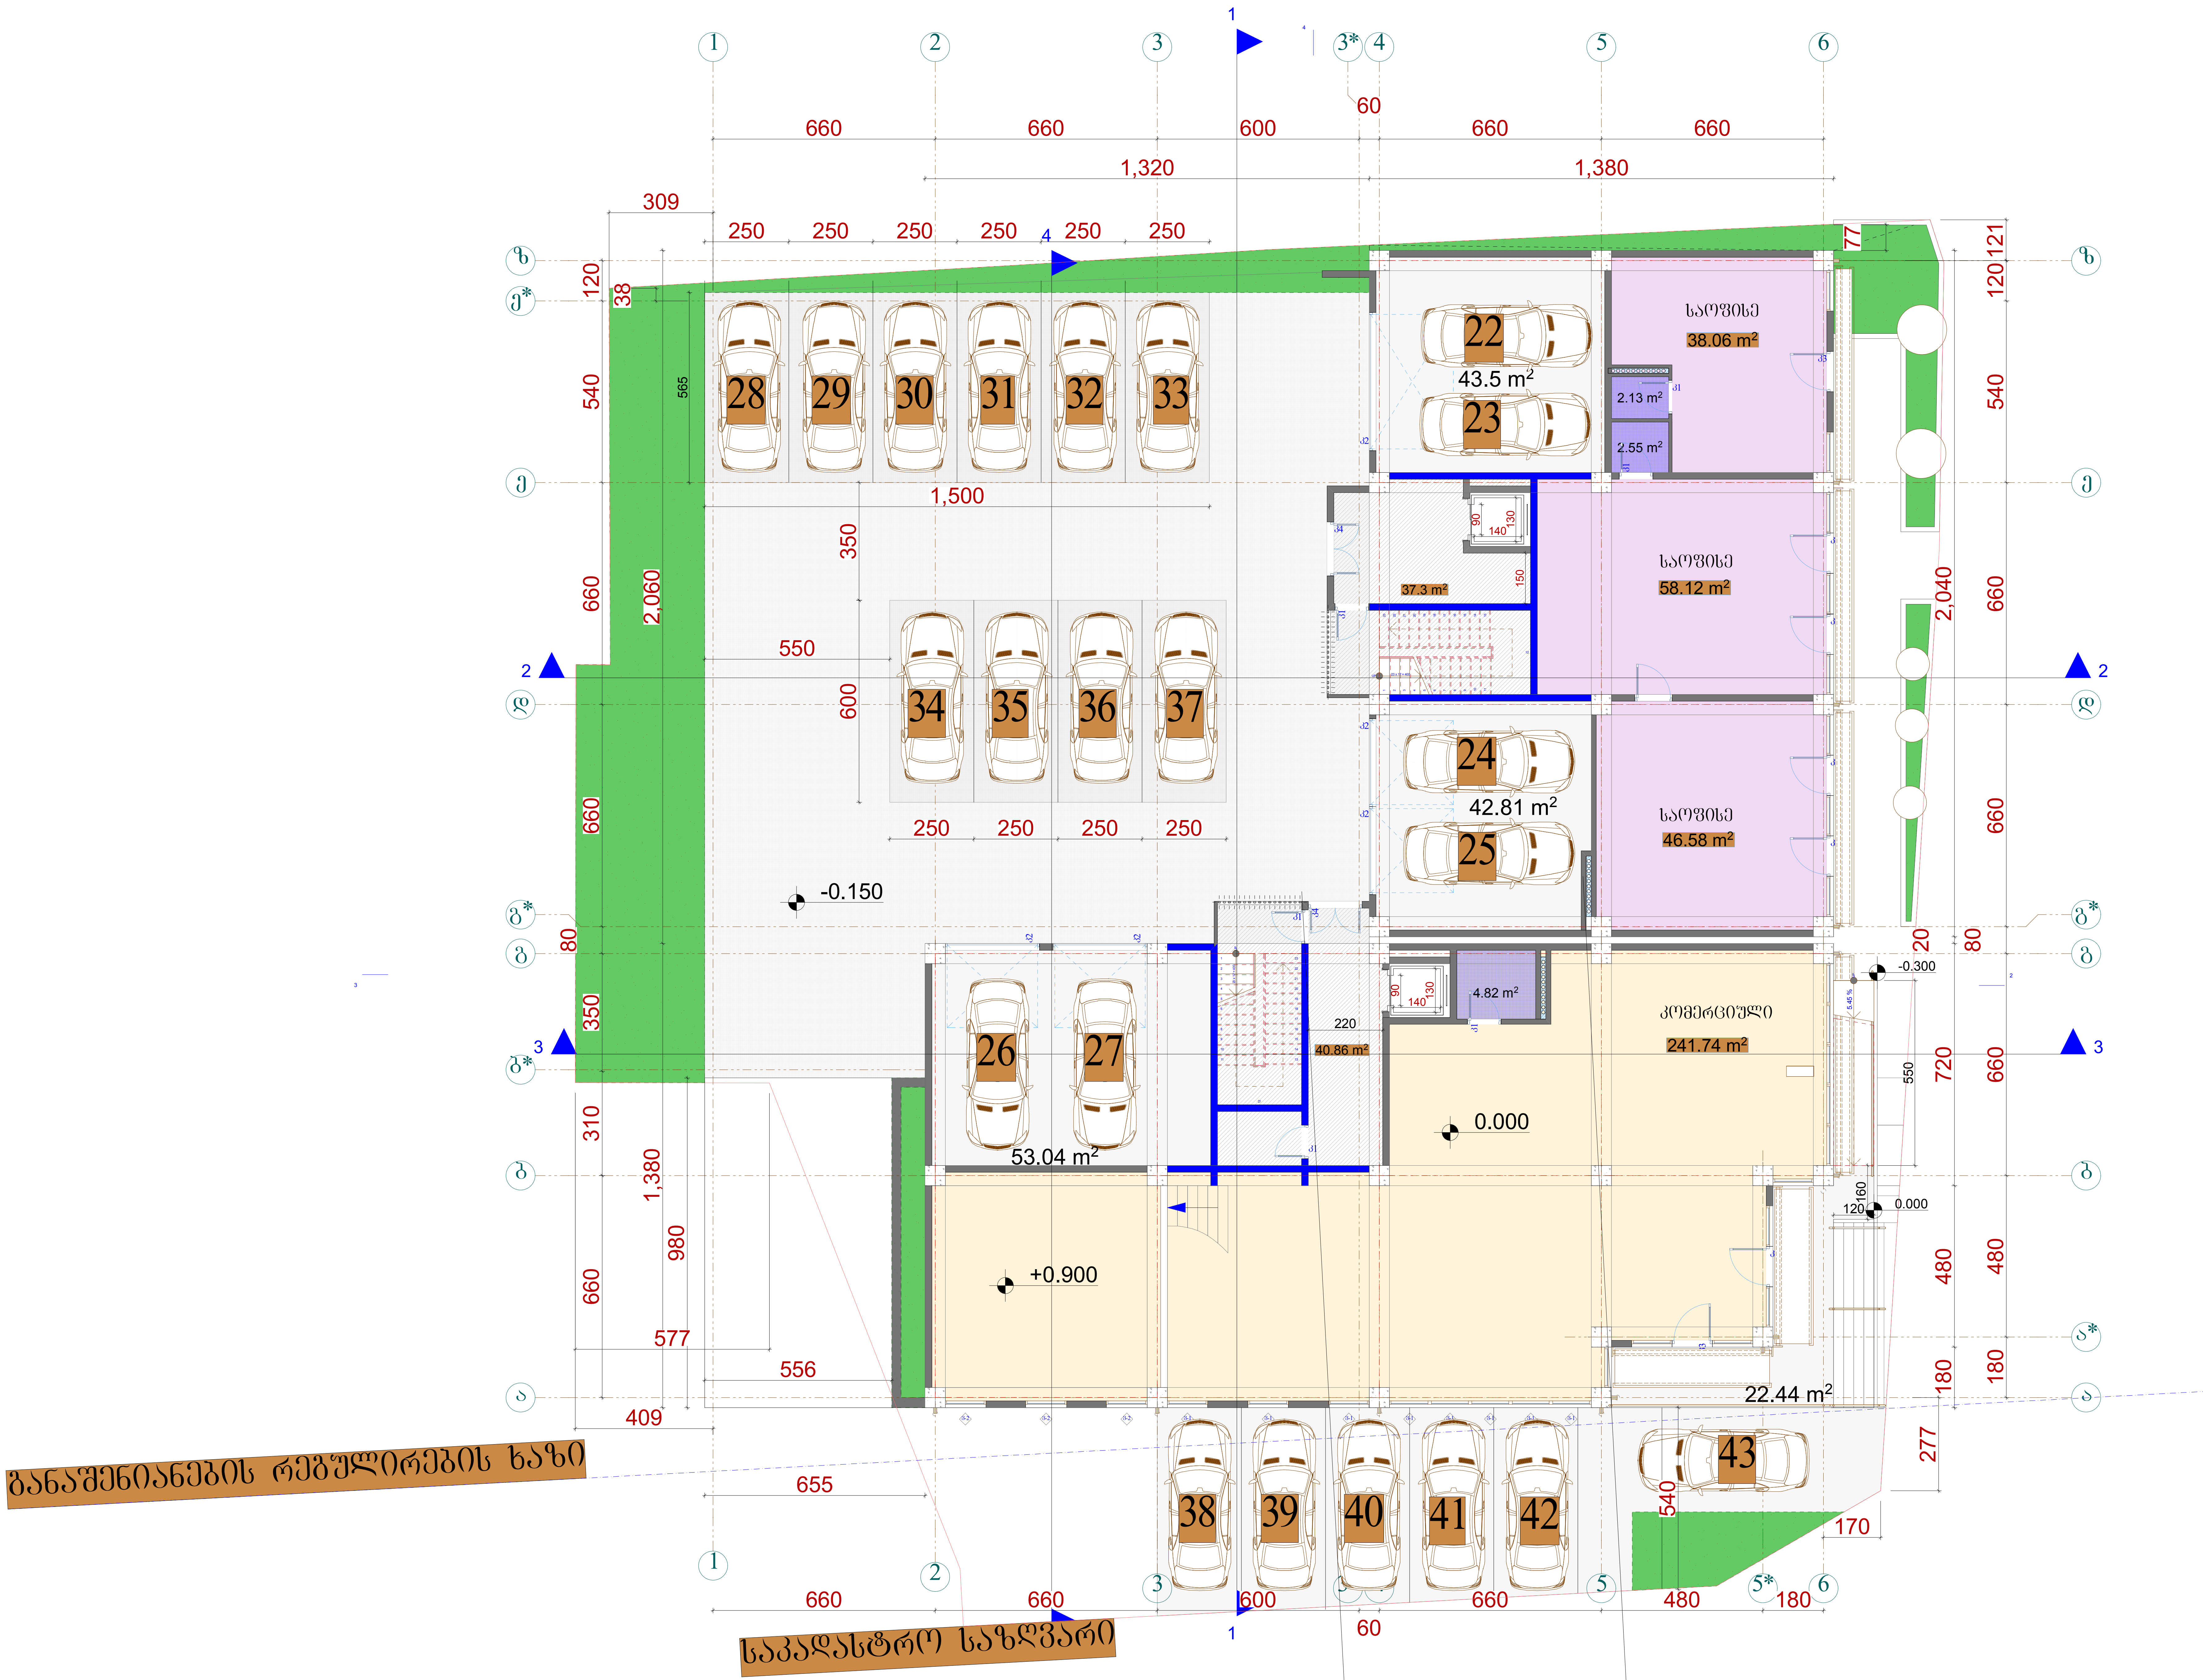

ფორმატი A-1	თბილისი 2016წ. დაკვეთა №	

ექსპლიკაცია

გეგმა 0.000 ნიშნულზე

პირობითი ნიშნები

ავტოსადგომების რაოდენობა	6
ღია ავტოსადგომების რაოდენობა	16
ავტოსადგომების ფართი	139.35 მ²
სადარბაზოს ფართი	78.16 მ²
კომერციული ფართი	241.74 მ²
საოფისე ფართი	142.76 მ²
საზაფხულო ფართი	22.44 მ²
კ-1 ფართი	649.88 მ²
კ-2 ფართი	503.51 მ²

დამკვეთი	მისამართი
შპს „ბრიკსი ვარკეთილი"	ქ.თბილისი, ჯავახეთის II შესახვევი №1ა
შეთანხმებულია დამკვეთთან	ხელმოწერა:

პროექტის სახელწოდება

მრავალფუნქციური კომპლექსი

შ.პ.ს. ფრიზი L.T.D. FRIEZE

შ.პ.ს. „ფრიზი" საქართველო. თბილისი. ზანდუკელის ქ. №11-ის ტელ: 599 30 39 12

დამფუძნებელი	ზ.გიგაური		
არქიტექტორი	ზ.გიგაური		
არქიტექტორი	დ.ხიზანიშვილი		
არქიტექტორი	ლ. ჟვანია		
მასშტაბი	1:100		
თარიღი			
სტადია		ფურცლები	ფურცელი
პროექტი			

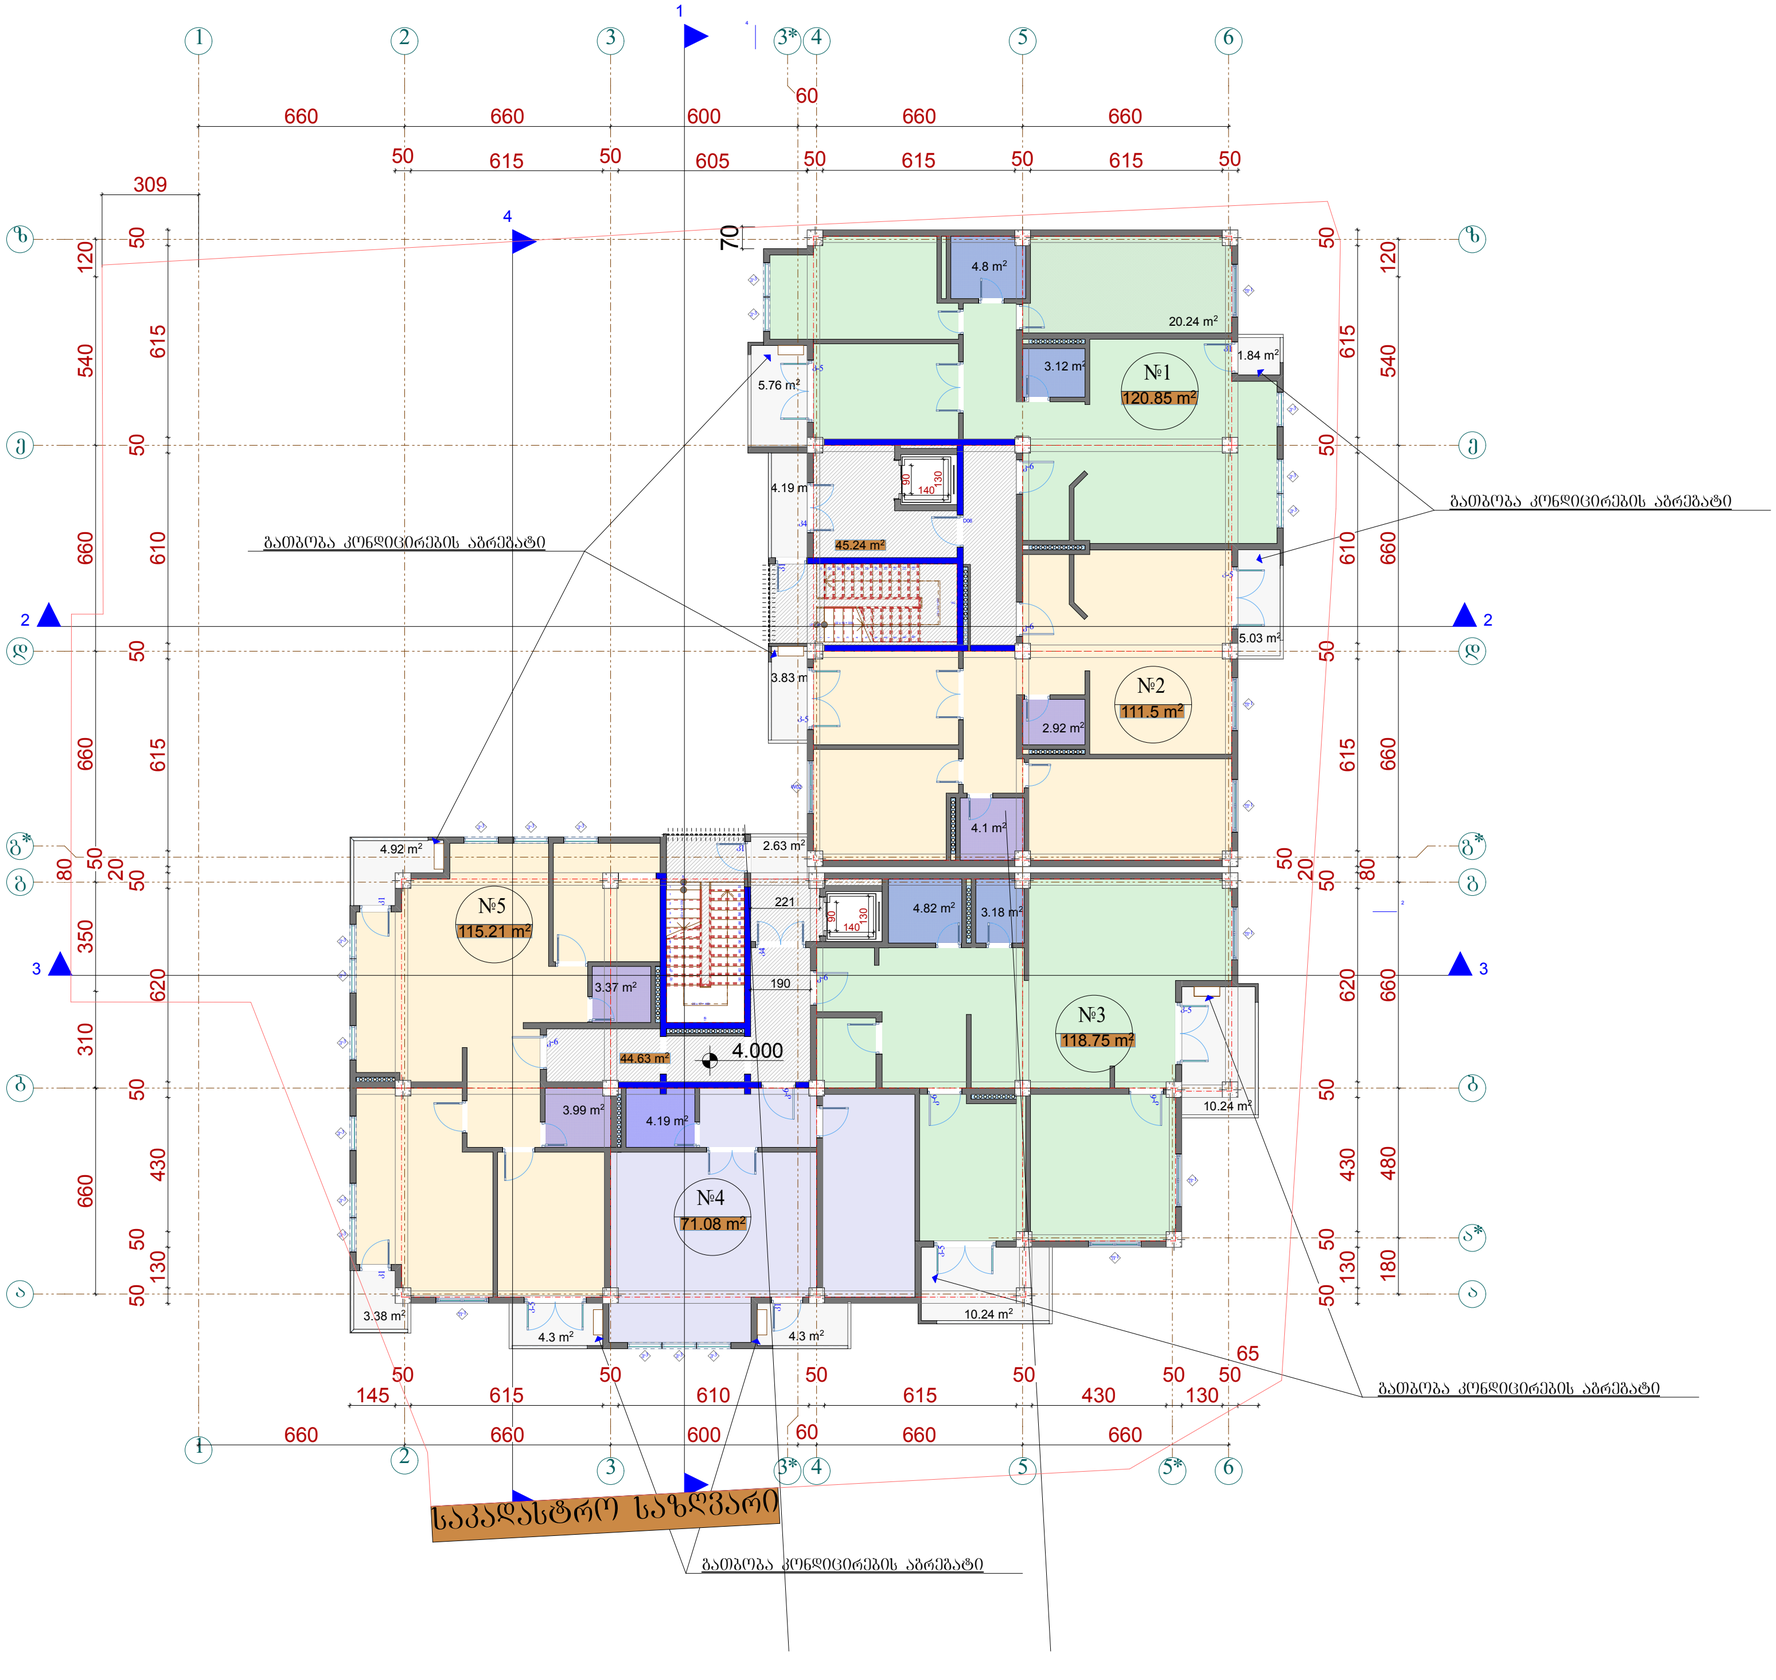
1
2
3
3*
4
5
6
60
660
660
600
660
660
50
615
50
605
50
615
50
615
50
309
70
4
ზ
ე
დ
გ*
გ
ბ
ა
2
3
120
540
660
660
615
610
615
50
50
50

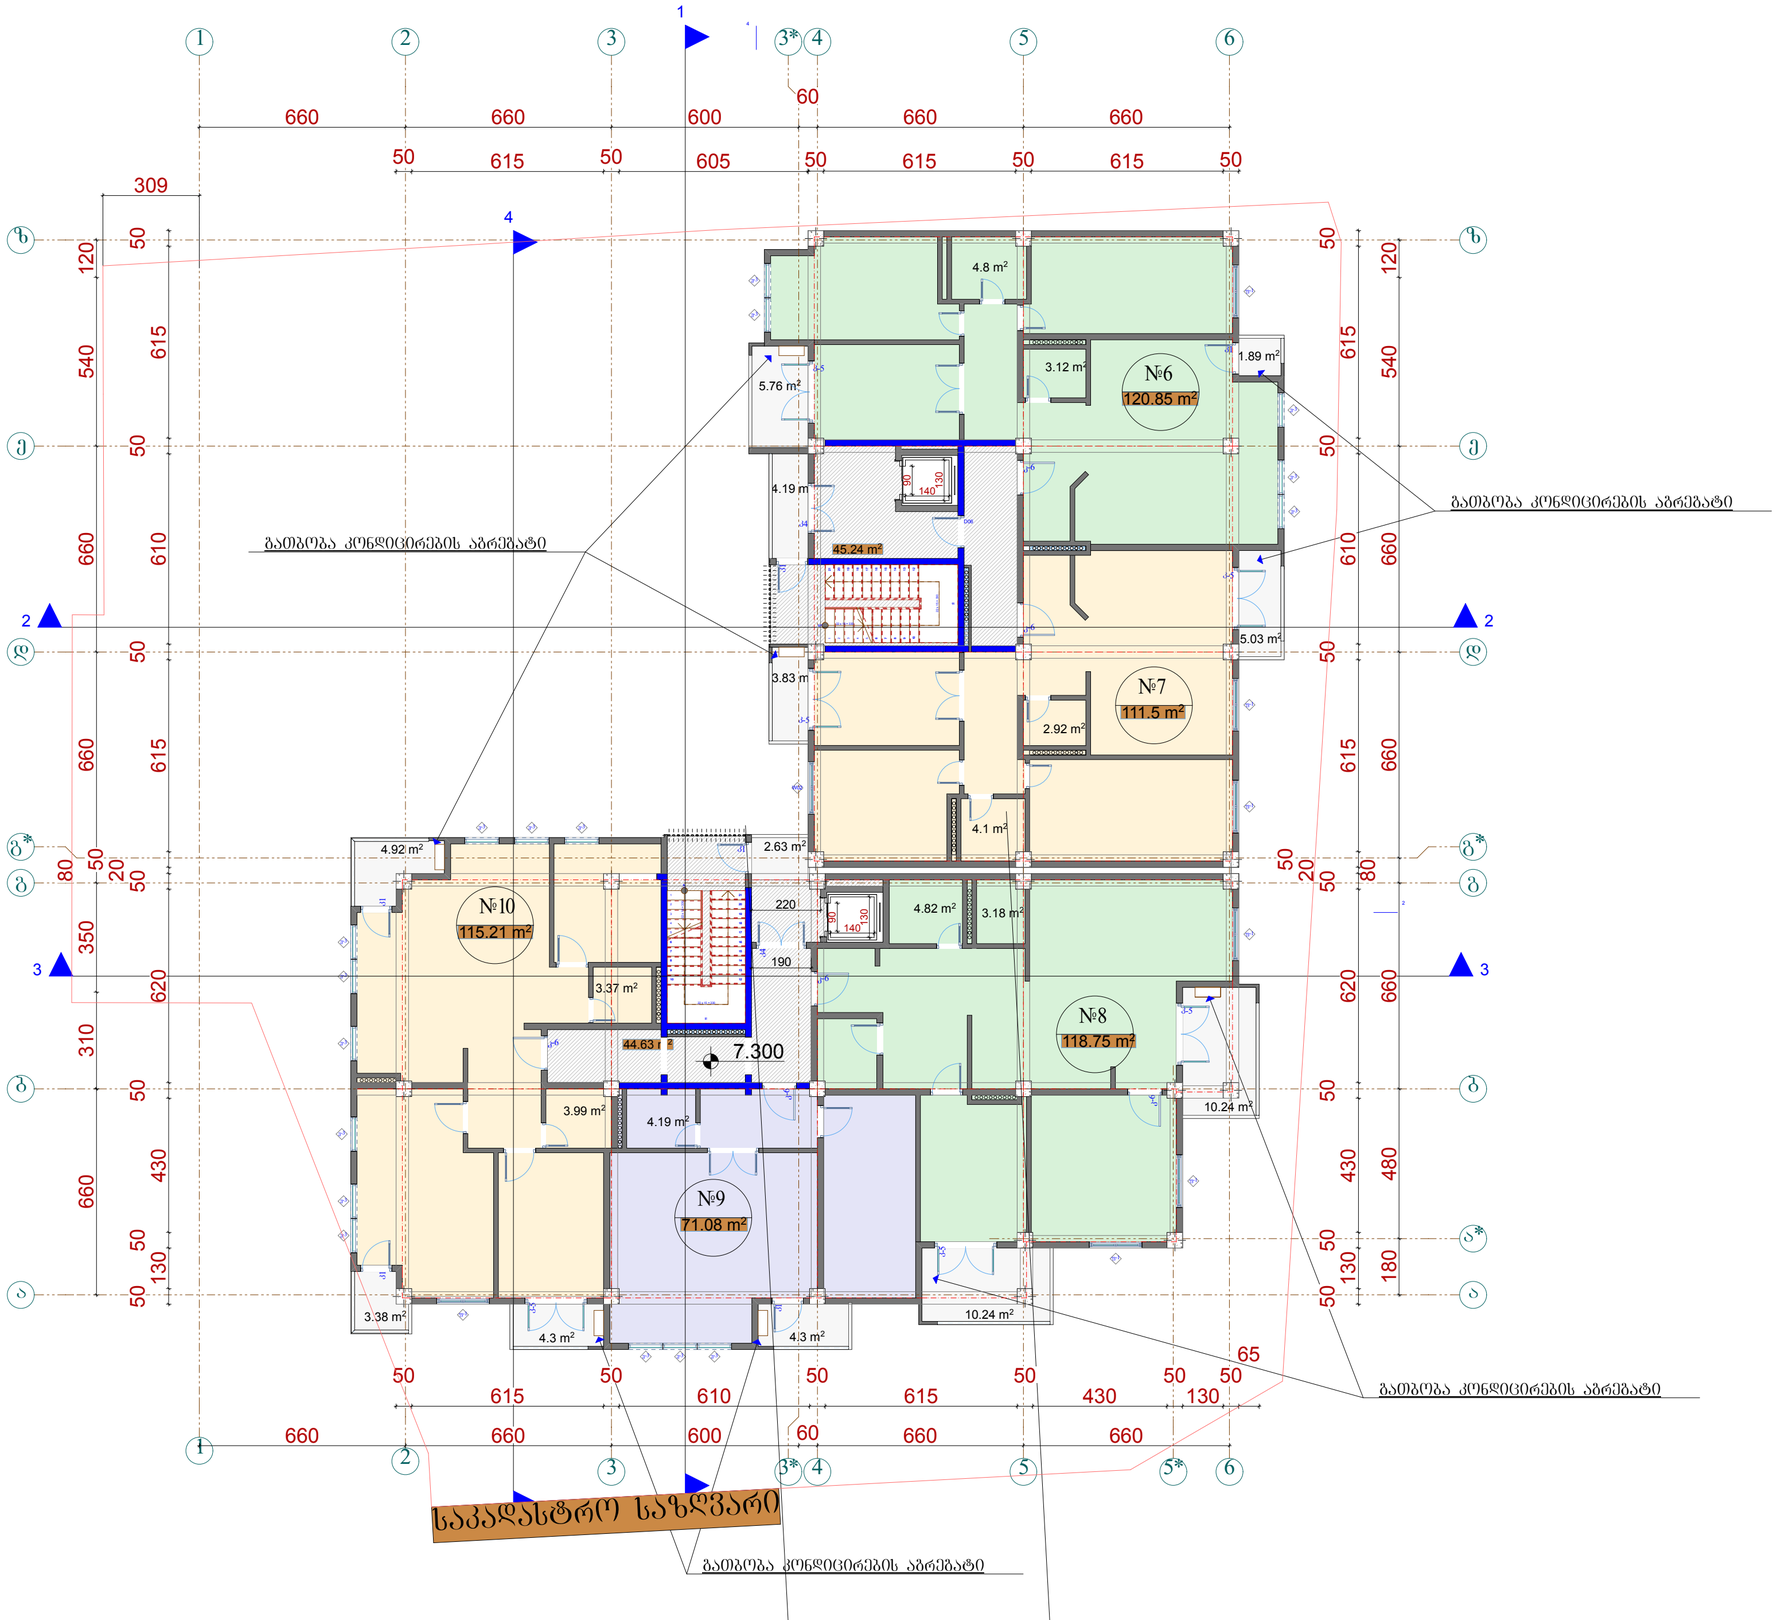

ფორმატი A-1	თბილისი 2016წ. დაკვეთა №	

ექსპლიკაცია

გეგმა +7.300 ნიშნულზე

პირობითი ნიშნები

№6	ბინის ფართი	120.85 მ²
	საზაფხულო ფართი	7.6 მ²
№7	ბინის ფართი	111.50 მ²
	საზაფხულო ფართი	8.86 მ²
№8	ბინის ფართი	118.75 მ²
	საზაფხულო ფართი	20.48 მ²
№9	ბინის ფართი	71.08 მ²
	საზაფხულო ფართი	4.3 მ²
№10	ბინის ფართი	115.21 მ²
	საზაფხულო ფართი	13.05 მ²
	სადარბაზოს ფართი	89.87 მ²

კ-2 ფართი		681.27 მ²
დამკვეთი		მისამართი
შპს „პრიკსი ვარკეთილი„		ქობულეთი, ჯავახეთის II შესახვევი №1ა
შეთანხმებულია დამკვეთთან		ხელმოწერა:

პროექტის სახელწოდება

მრავალფუნქციური კომპლექსი

შ.პ.ს. „ფრიზი„ საქართველო. თბილისი. ზანდუკელის ქ. №11-ის ტელ: 599 30 39 12

დამფუძნებელი	ზ.გიგაური		
არქიტექტორი	ზ.გიგაური		
არქიტექტორი	დ.ხიზანიშვილი		
არქიტექტორი	ლ. ქვანია		
მასშტაბი	1:100		
თარიღი			
სტადია		ფურცლები	ფურცელი
პროექტი			

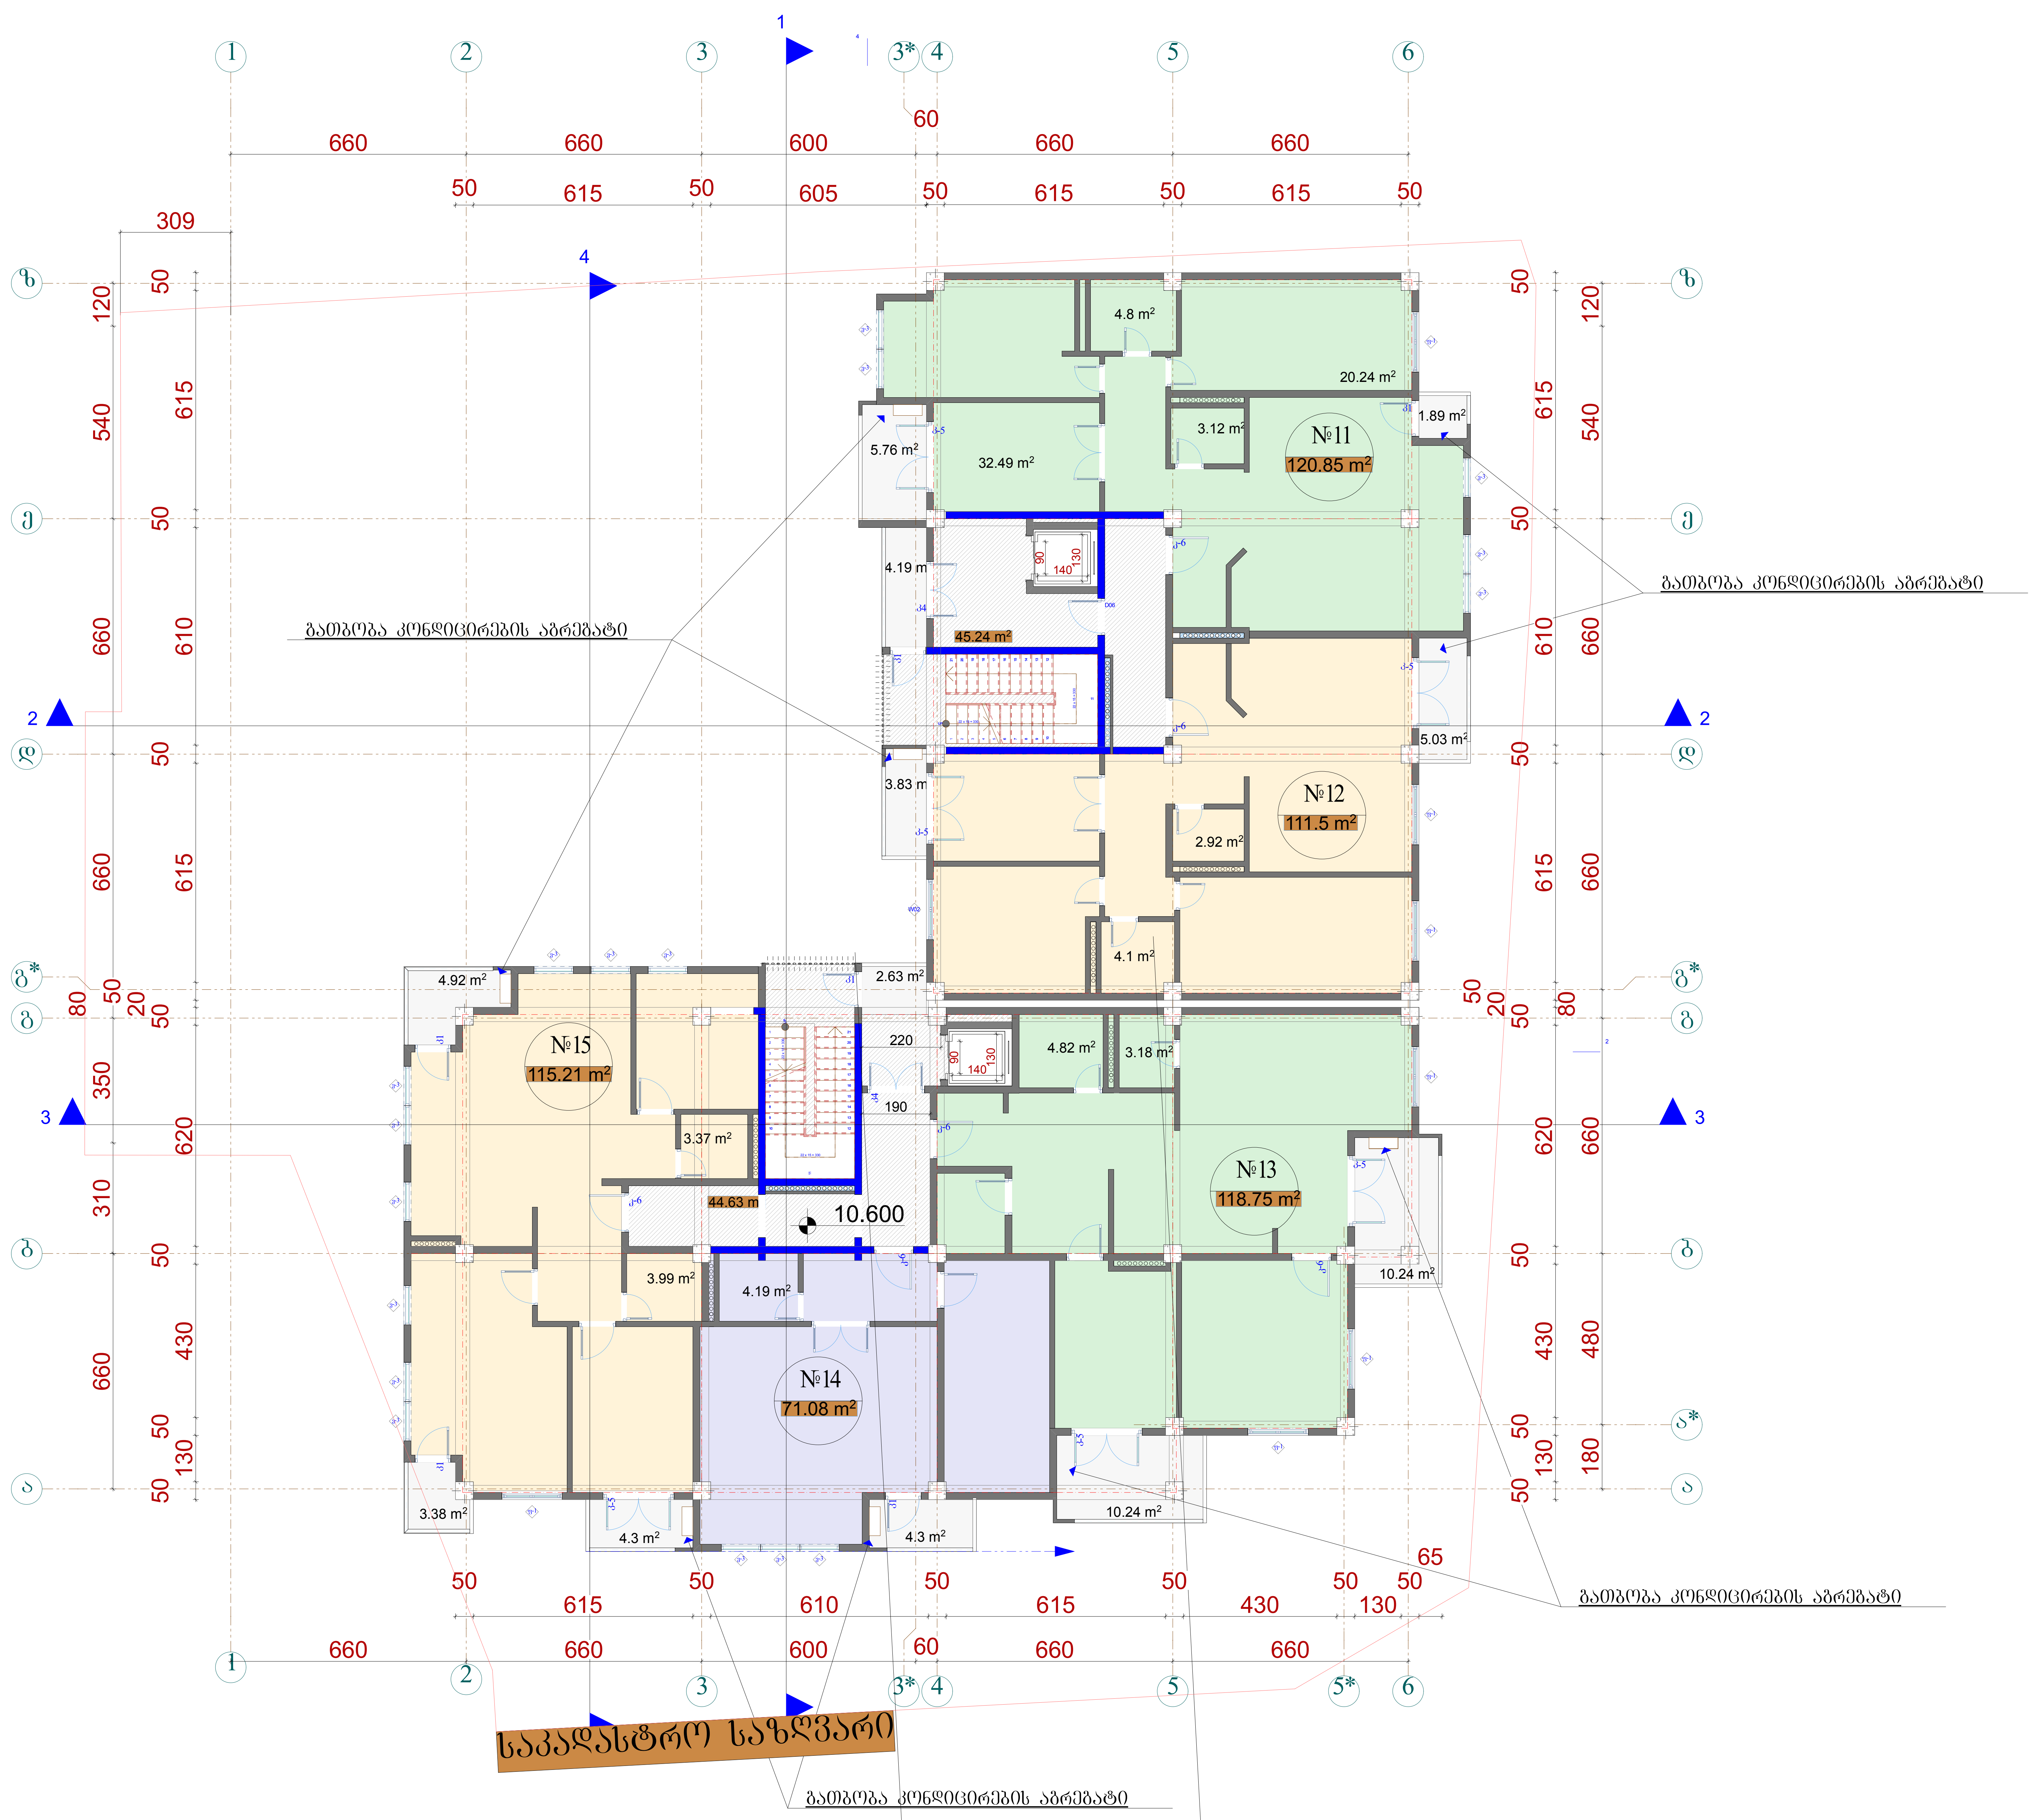

ფორმატი A-1	თბილისი 2016წ. დაკვეთა №	

ექსპლიკაცია

გეგმა +10.600 ნიშნულზე

პირობითი ნიშნები

№11	ბინის ფართი	120.85 მ²
საზაფხულო ფართი		7.6 მ²
№12	ბინის ფართი	111.50 მ²
საზაფხულო ფართი		8.86 მ²
№13	ბინის ფართი	118.75 მ²
საზაფხულო ფართი		20.48 მ²
№14	ბინის ფართი	71.08 მ²
საზაფხულო ფართი		4.3 მ²
№15	ბინის ფართი	115.21 მ²
საზაფხულო ფართი		13.05 მ²
სადარბაზოს ფართი		89.87 მ²

კ-2 ფართი	681.27 მ²

დამკვეთი	მისამართი
შპს „ბრიკსი ვარკეთილი„	ქ.თბილისი, ჯავახეთის II შესახვევი №1ა
შეთანხმებულია დამკვეთთან	ხელმოწერა:

პროექტის სახელწოდება

მრავალფუნქციური კომპლექსი

შ.პ.ს. „ფრიზი„ L.T.D. FRIEZE
შ.პ.ს. „ფრიზი„
საქართველო. თბილისი.
ზანდუკელის ქ. №11-ის
ტელ: 599 30 39 12

დამფუძნებელი	ზ.გიგაური		
არქიტექტორი	ზ.გიგაური		
არქიტექტორი	დ.ხიზანიშვილი		
არქიტექტორი	ლ. ქვანია		
მასშტაბი	1:100		
თარიღი			
სტადია		ფურცლები	ფურცელი
პროექტი			

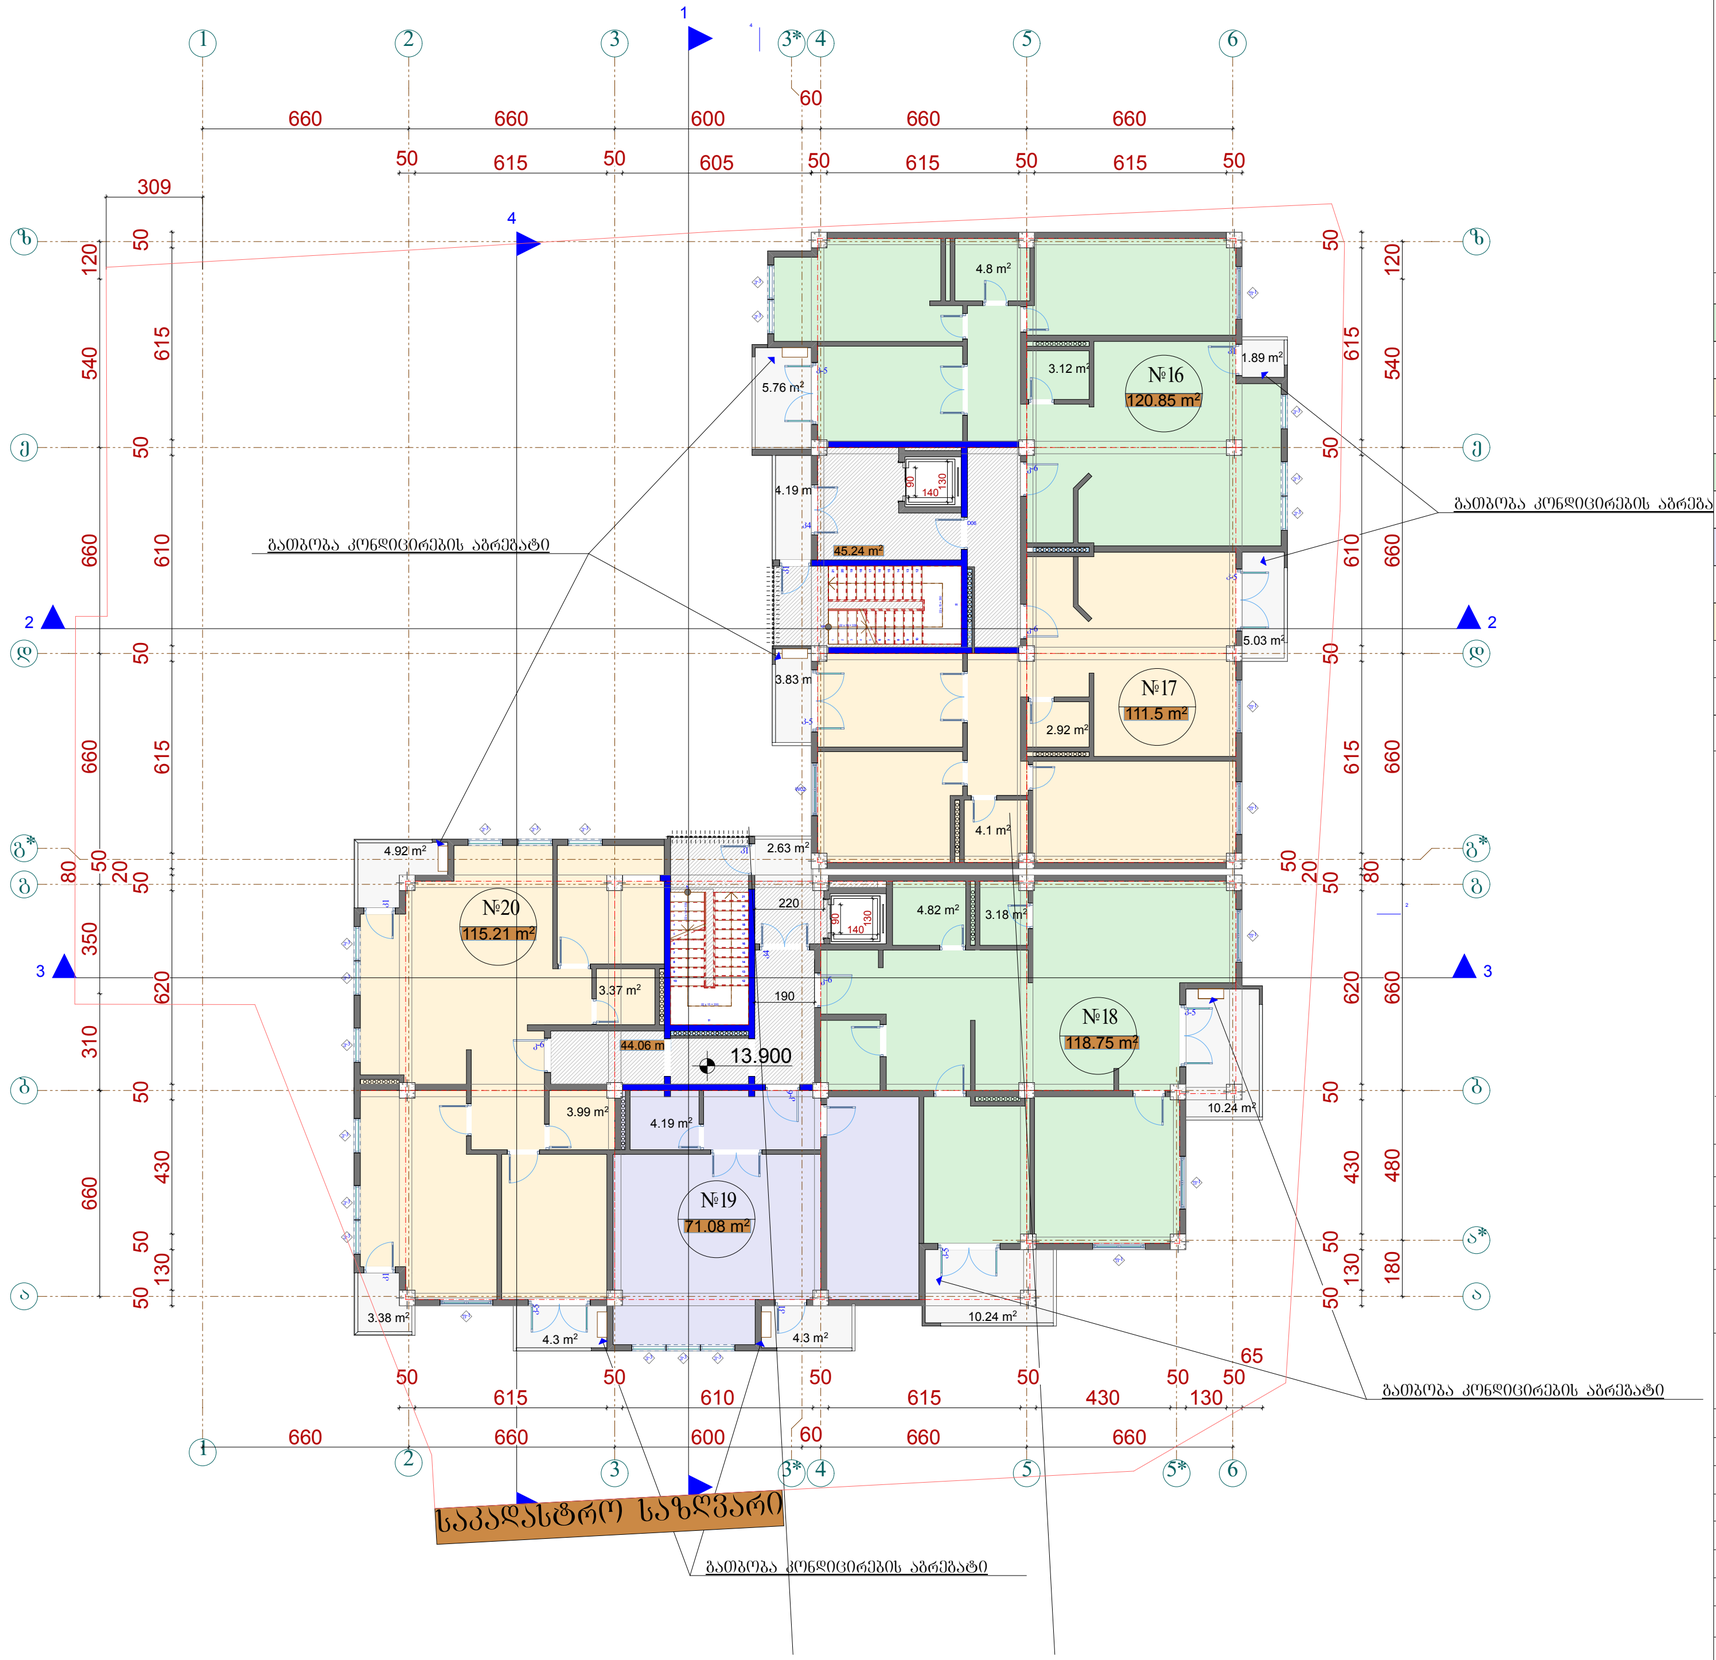

ფორმატი A-1 | თბილისი 2016წ. დაკვეთა №

ექსპლიკაცია

გეგმა +13.900 ნიშნულზე

პირობითი ნიშნები

№16	ბინის ფართი	120.85 მ
	საზაფხულო ფართი	7.6 მ²
№17	ბინის ფართი	111.50 მ²
	საზაფხულო ფართი	8.86 მ²
№18	ბინის ფართი	118.75 მ²
	საზაფხულო ფართი	20.48 მ²
№19	ბინის ფართი	71.08 მ²
	საზაფხულო ფართი	4.3 მ²
№20	ბინის ფართი	115.21 მ²
	საზაფხულო ფართი	13.05 მ²
სადარბაზოს	ფართი	89.87 მ²

კ-2 ფართი 681.27 მ²

დამკვეთი	მისამართი
შპს „პროკსი ვარკეთილი„	ქ.თბილისი, ჯავახეთის II შესახვევი №1ა
შეთანხმებულია დამკვეთთან	ხელმოწერა:

პროექტის სახელწოდება

მრავალფუნქციური კომპლექსი

შ.პ.ს. „ფრიზი„ საქართველო. თბილისი. ზანდუკელის ქ. №11-ის
ტელ: 599 30 39 12

დამფუძნებელი	ზ.გიგაური		
არქიტექტორი	ზ.გიგაური		
არქიტექტორი	დ.ხიზანიშვილი		
არქიტექტორი	ლ. ქვანია		
მასშტაბი	1:100		
თარიღი			
სტადია		ფურცლები	ფურცელი
პროექტი			

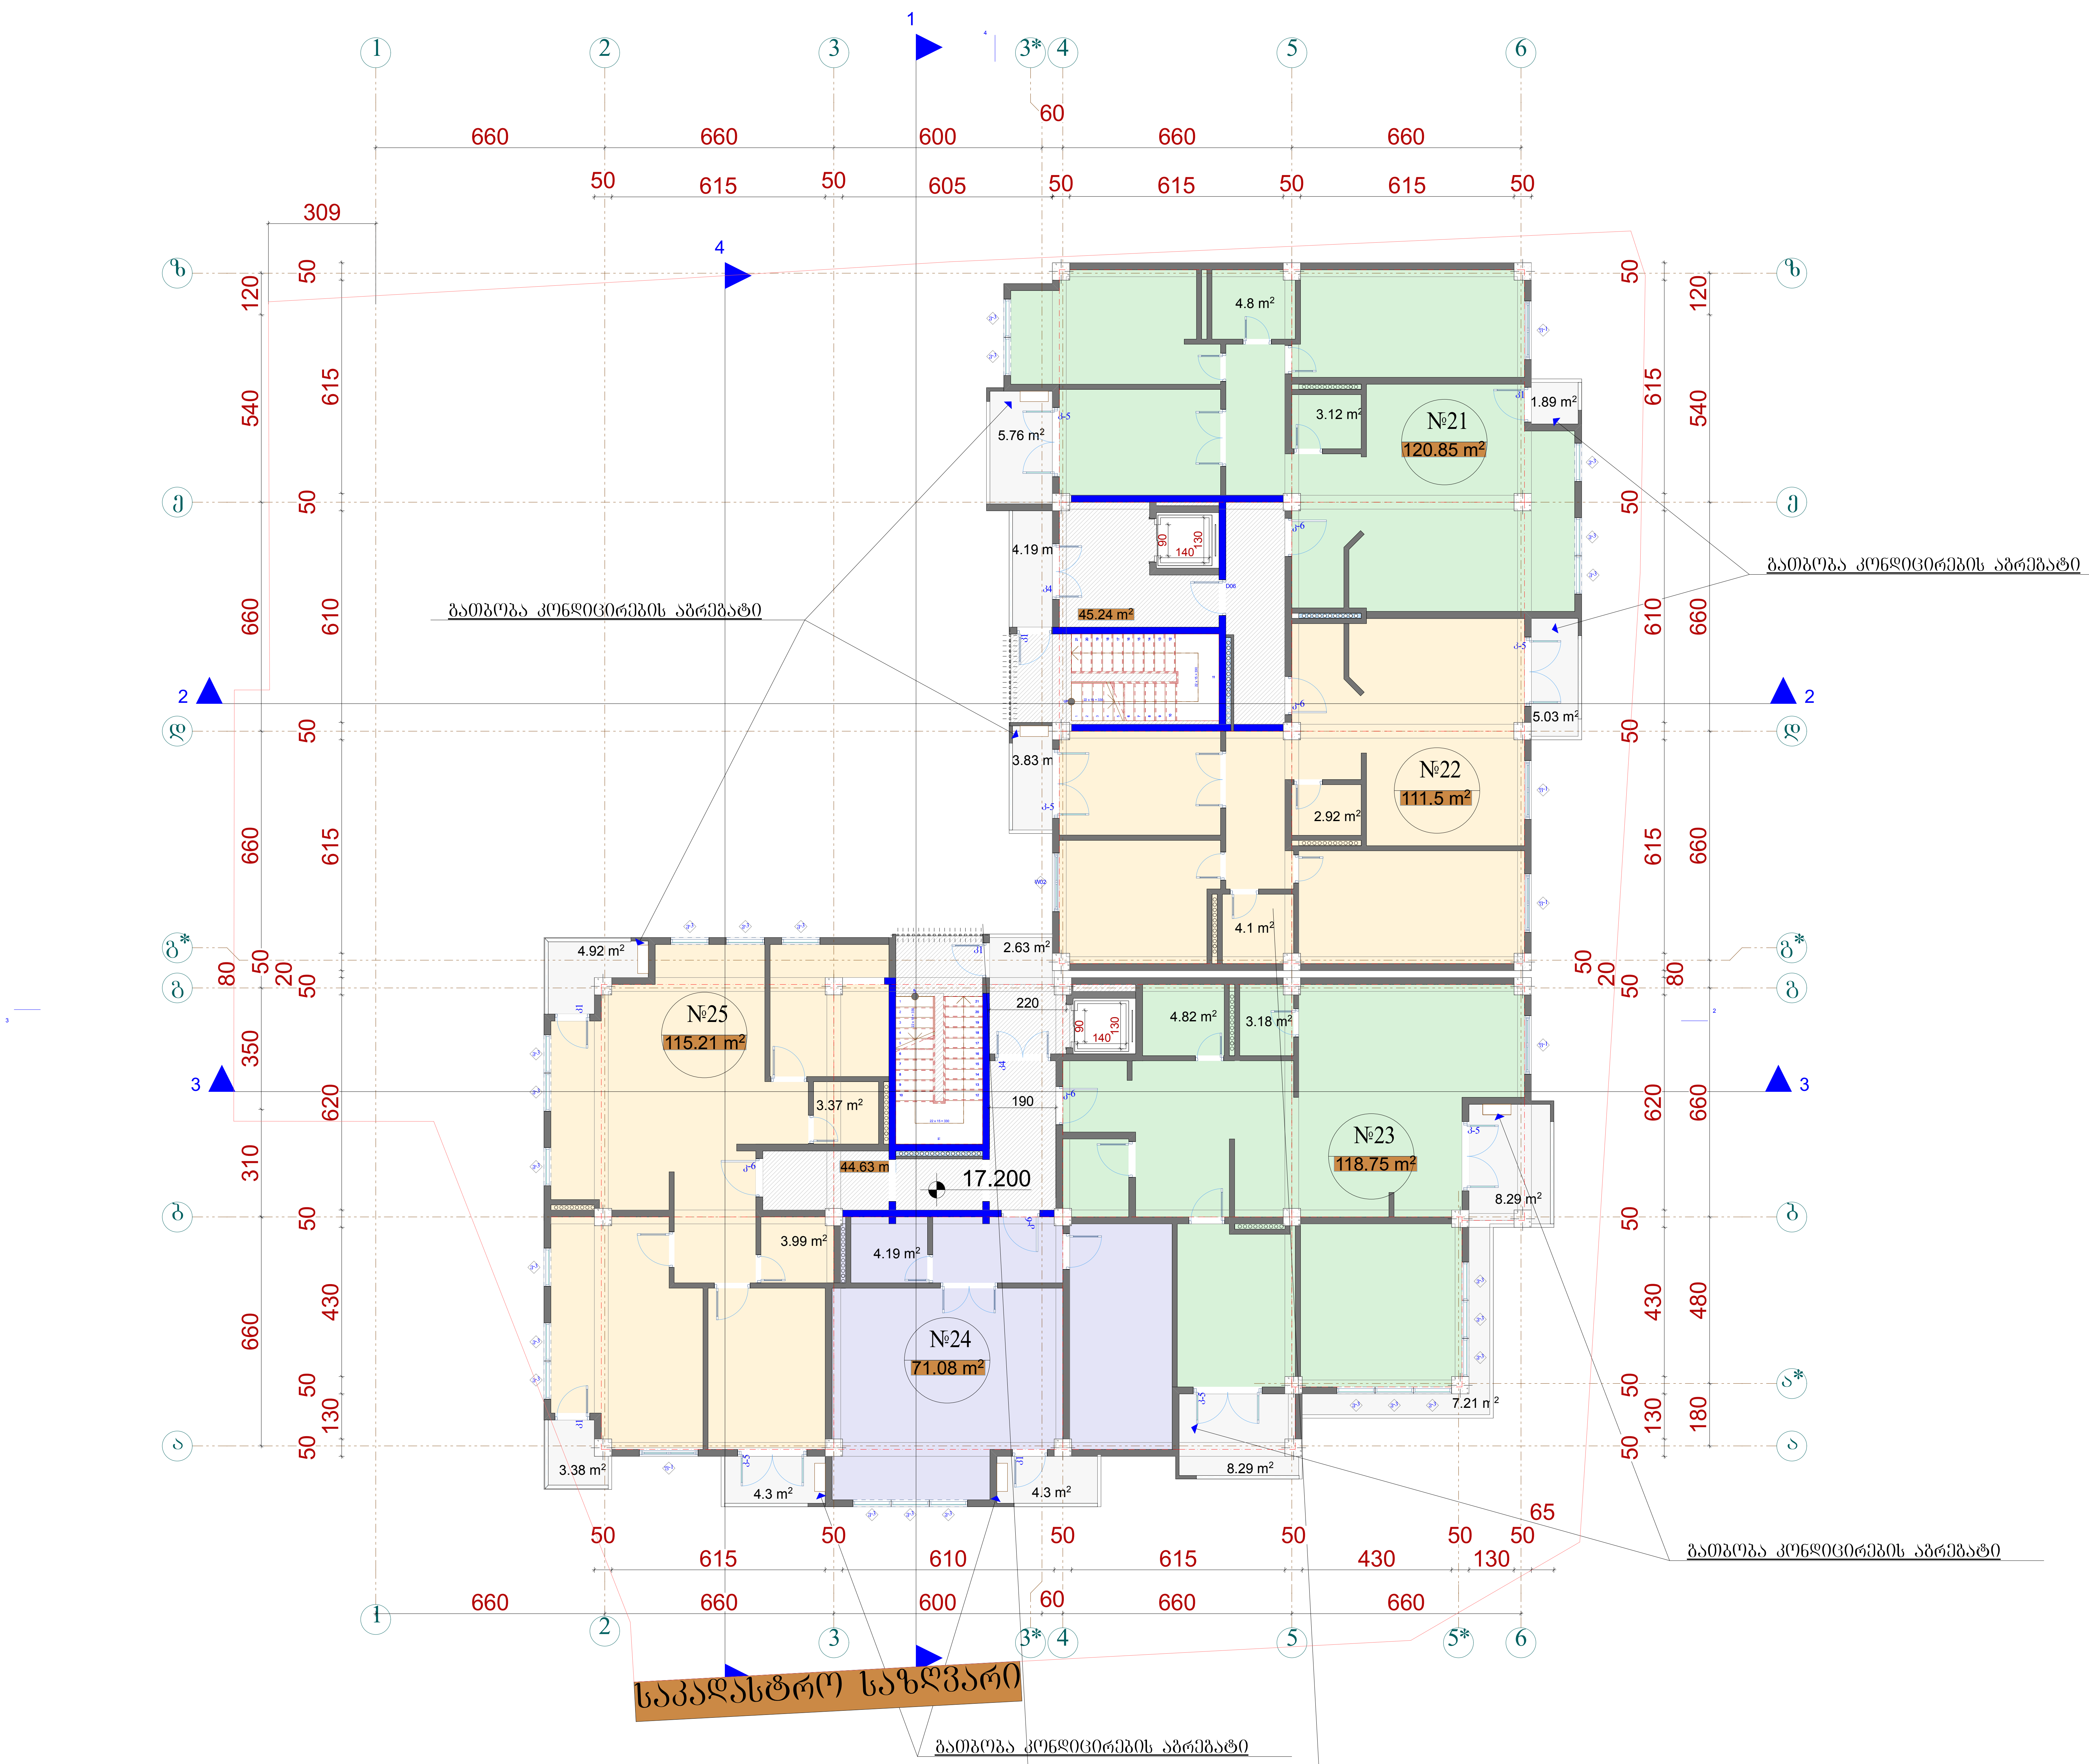

ფორმატი A-1	თბილისი 2016წ. დაკვეთა №

ექსპლიკაცია

გეგმა +17.200 ნიშნულზე

პირობითი ნიშნები

№21	ბინის ფართი	120.85 მ²
საზაფხულო ფართი		7.6 მ²
№22	ბინის ფართი	111.50 მ²
საზაფხულო ფართი		8.86 მ²
№23	ბინის ფართი	118.75 მ²
საზაფხულო ფართი		23.79 მ²
№24	ბინის ფართი	71.08 მ²
საზაფხულო ფართი		4.3 მ²
№25	ბინის ფართი	115.21 მ²
საზაფხულო ფართი		13.05 მ²
სადარბაზოს ფართი		89.87 მ²

კ-2 ფართი	681.27 მ²
დამკვეთი	მისამართი
შპს „ბრიკსი ვარკეთილი„	ქ.თბილისი, ჯავახეთის II შესახვევი №1ა
შეთანხმებულია დამკვეთთან	ხელმოწერა:

პროექტის სახელწოდება

მრავალფუნქციური კომპლექსი

შ.პ.ს. ფრიზი L.T.D. FRIEZE

შ.პ.ს. „ფრიზი„ საქართველო. თბილისი. ზანდუკელის ქ. №11-ის

ტელ: 599 30 39 12

დამფუძნებელი	ზ.გიგაური		
არქიტექტორი	ზ.გიგაური		
არქიტექტორი	დ.ხიზანიშვილი		
არქიტექტორი	ლ. ქვანია		
მასშტაბი	1:100		
თარიღი			
სტადია		ფურცლები	ფურცელი
პროექტი			

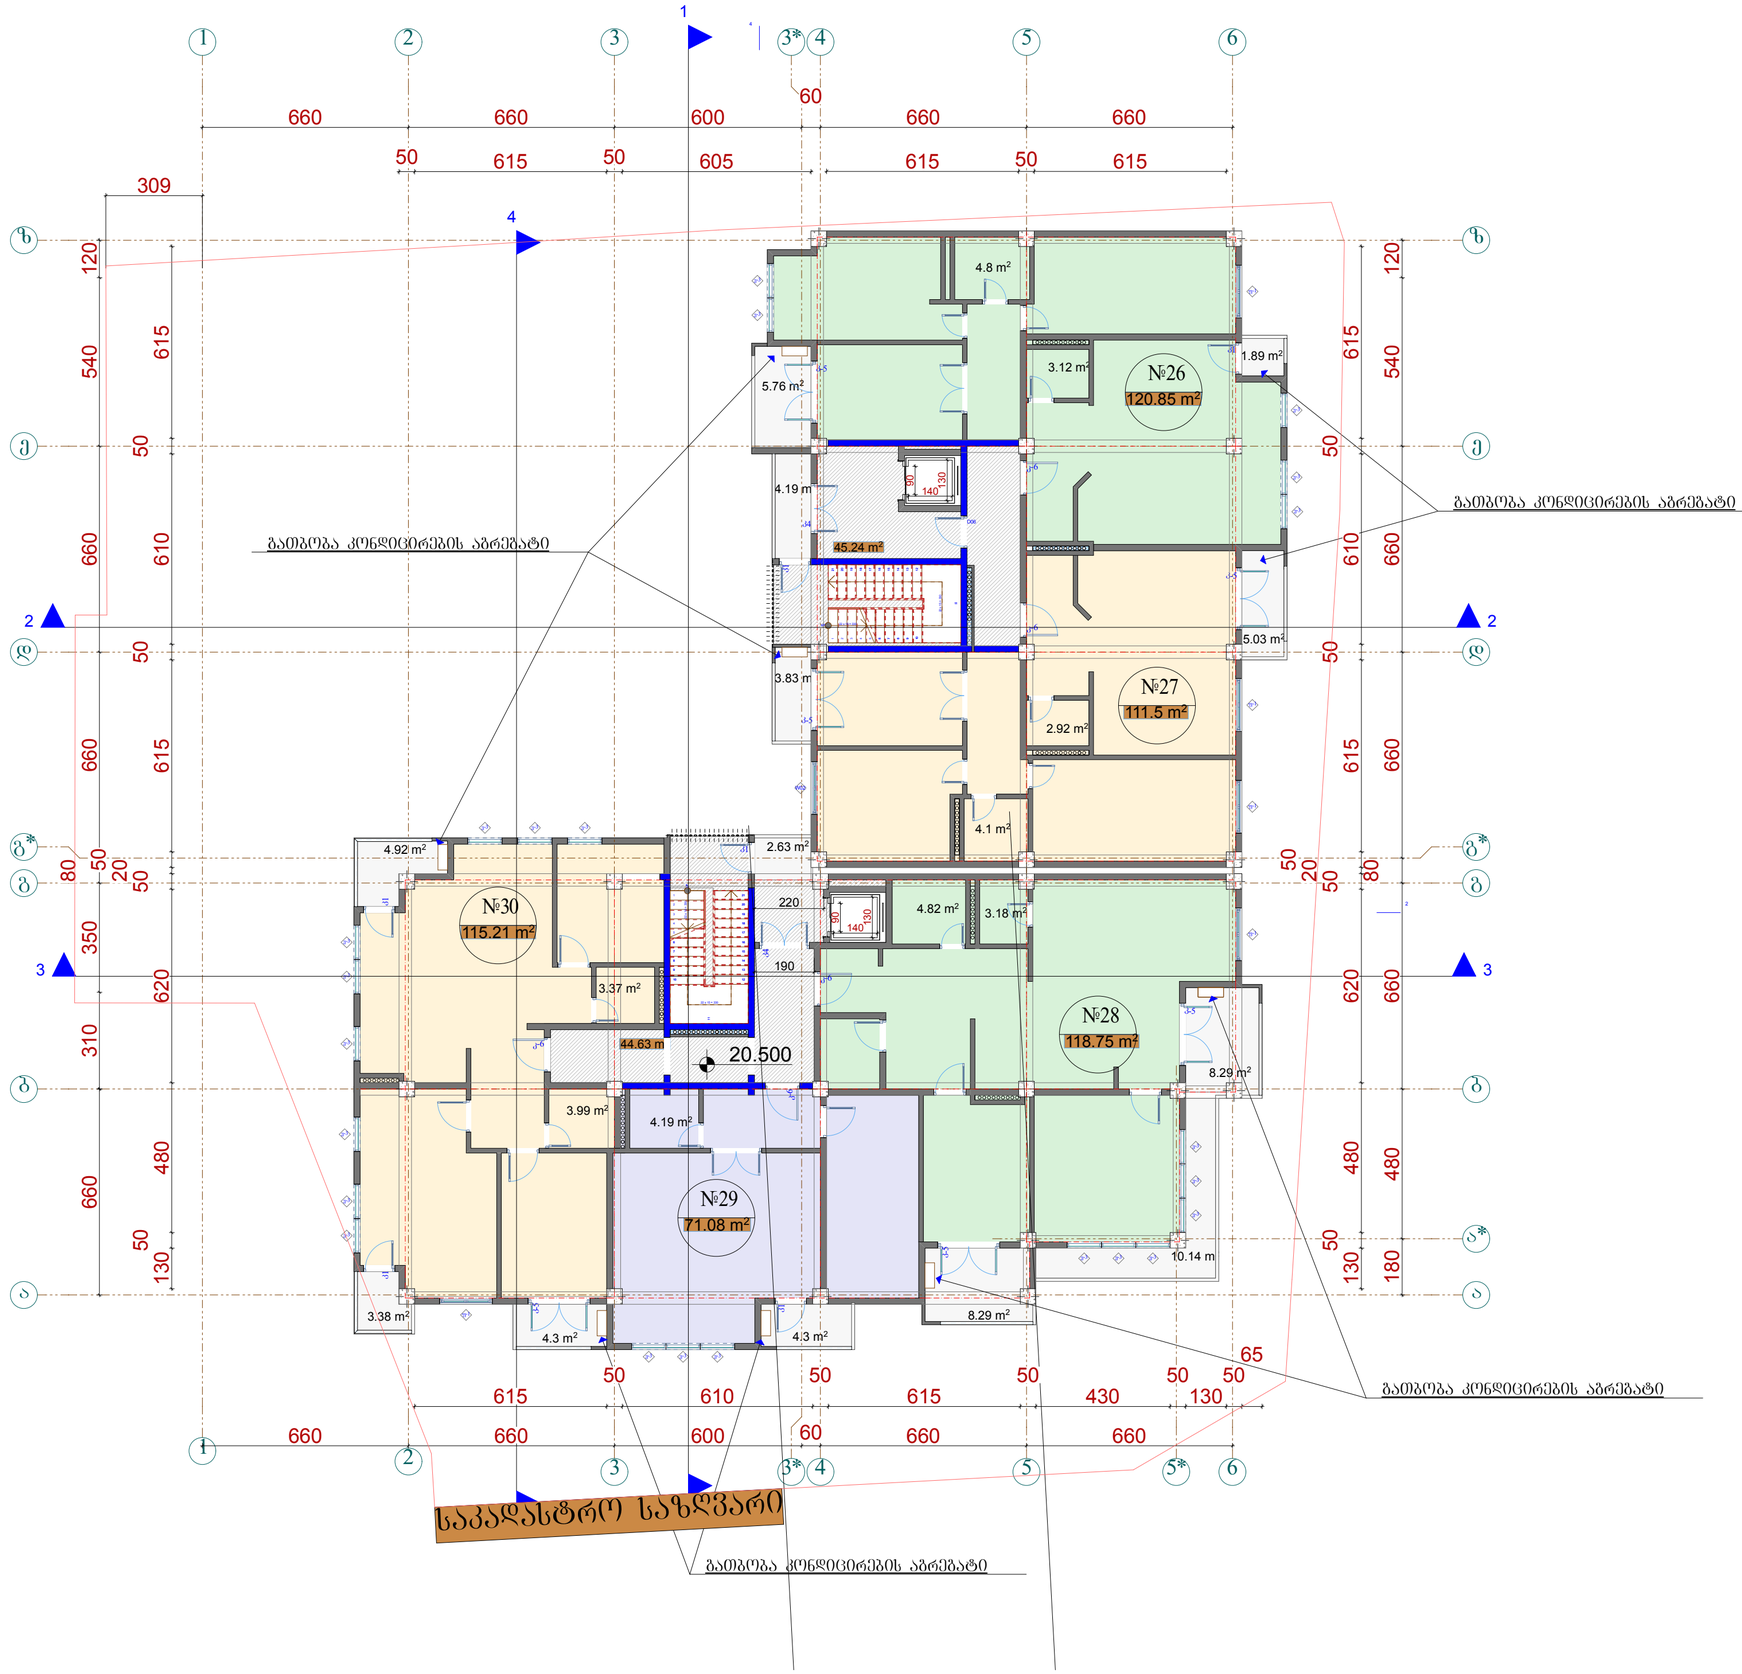

ფორმატი A-1	თბილისი 2016წ. დაკვეთა №	

ექსპლიკაცია

გეგმა +20.500 ნიშნულზე

პირობითი ნიშნები

№26	ბინის ფართი	120.85 მ²
	საზაფხულო ფართი	7.6 მ²
№27	ბინის ფართი	111.50 მ²
	საზაფხულო ფართი	8.86 მ²
№28	ბინის ფართი	118.75 მ²
	საზაფხულო ფართი	26.72 მ²
№29	ბინის ფართი	71.08 მ²
	საზაფხულო ფართი	4.3 მ²
№30	ბინის ფართი	115.21 მ²
	საზაფხულო ფართი	13.05 მ²
სადარბაზოს	ფართი	89.87 მ²

კ-2 ფართი	681.27 მ²

დამკვეთი	მისამართი
შპს „პრაქსი ვარკეთილი„	ქ.თბილისი, ჯავახეთის II შესახვევი №1ა
შეთანხმებულია დამკვეთთან	ხელმოწერა:

პროექტის სახელწოდება

მრავალფუნქციური კომპლექსი

შ.პ.ს. „ფრიზი„
საქართველო. თბილისი.
ზანდუკელის ქ. №11-ის
ტელ: 599 30 39 12

დამფუძნებელი	ზ.ვეგაური		
არქიტექტორი	ზ.ვეგაური		
არქიტექტორი	დ.ხიზანიშვილი		
არქიტექტორი	ლ. ქვანია		
მასშტაბი	1:100		
თარიღი			
სტადია		ფურცლები	ფურცელი
პროექტი			

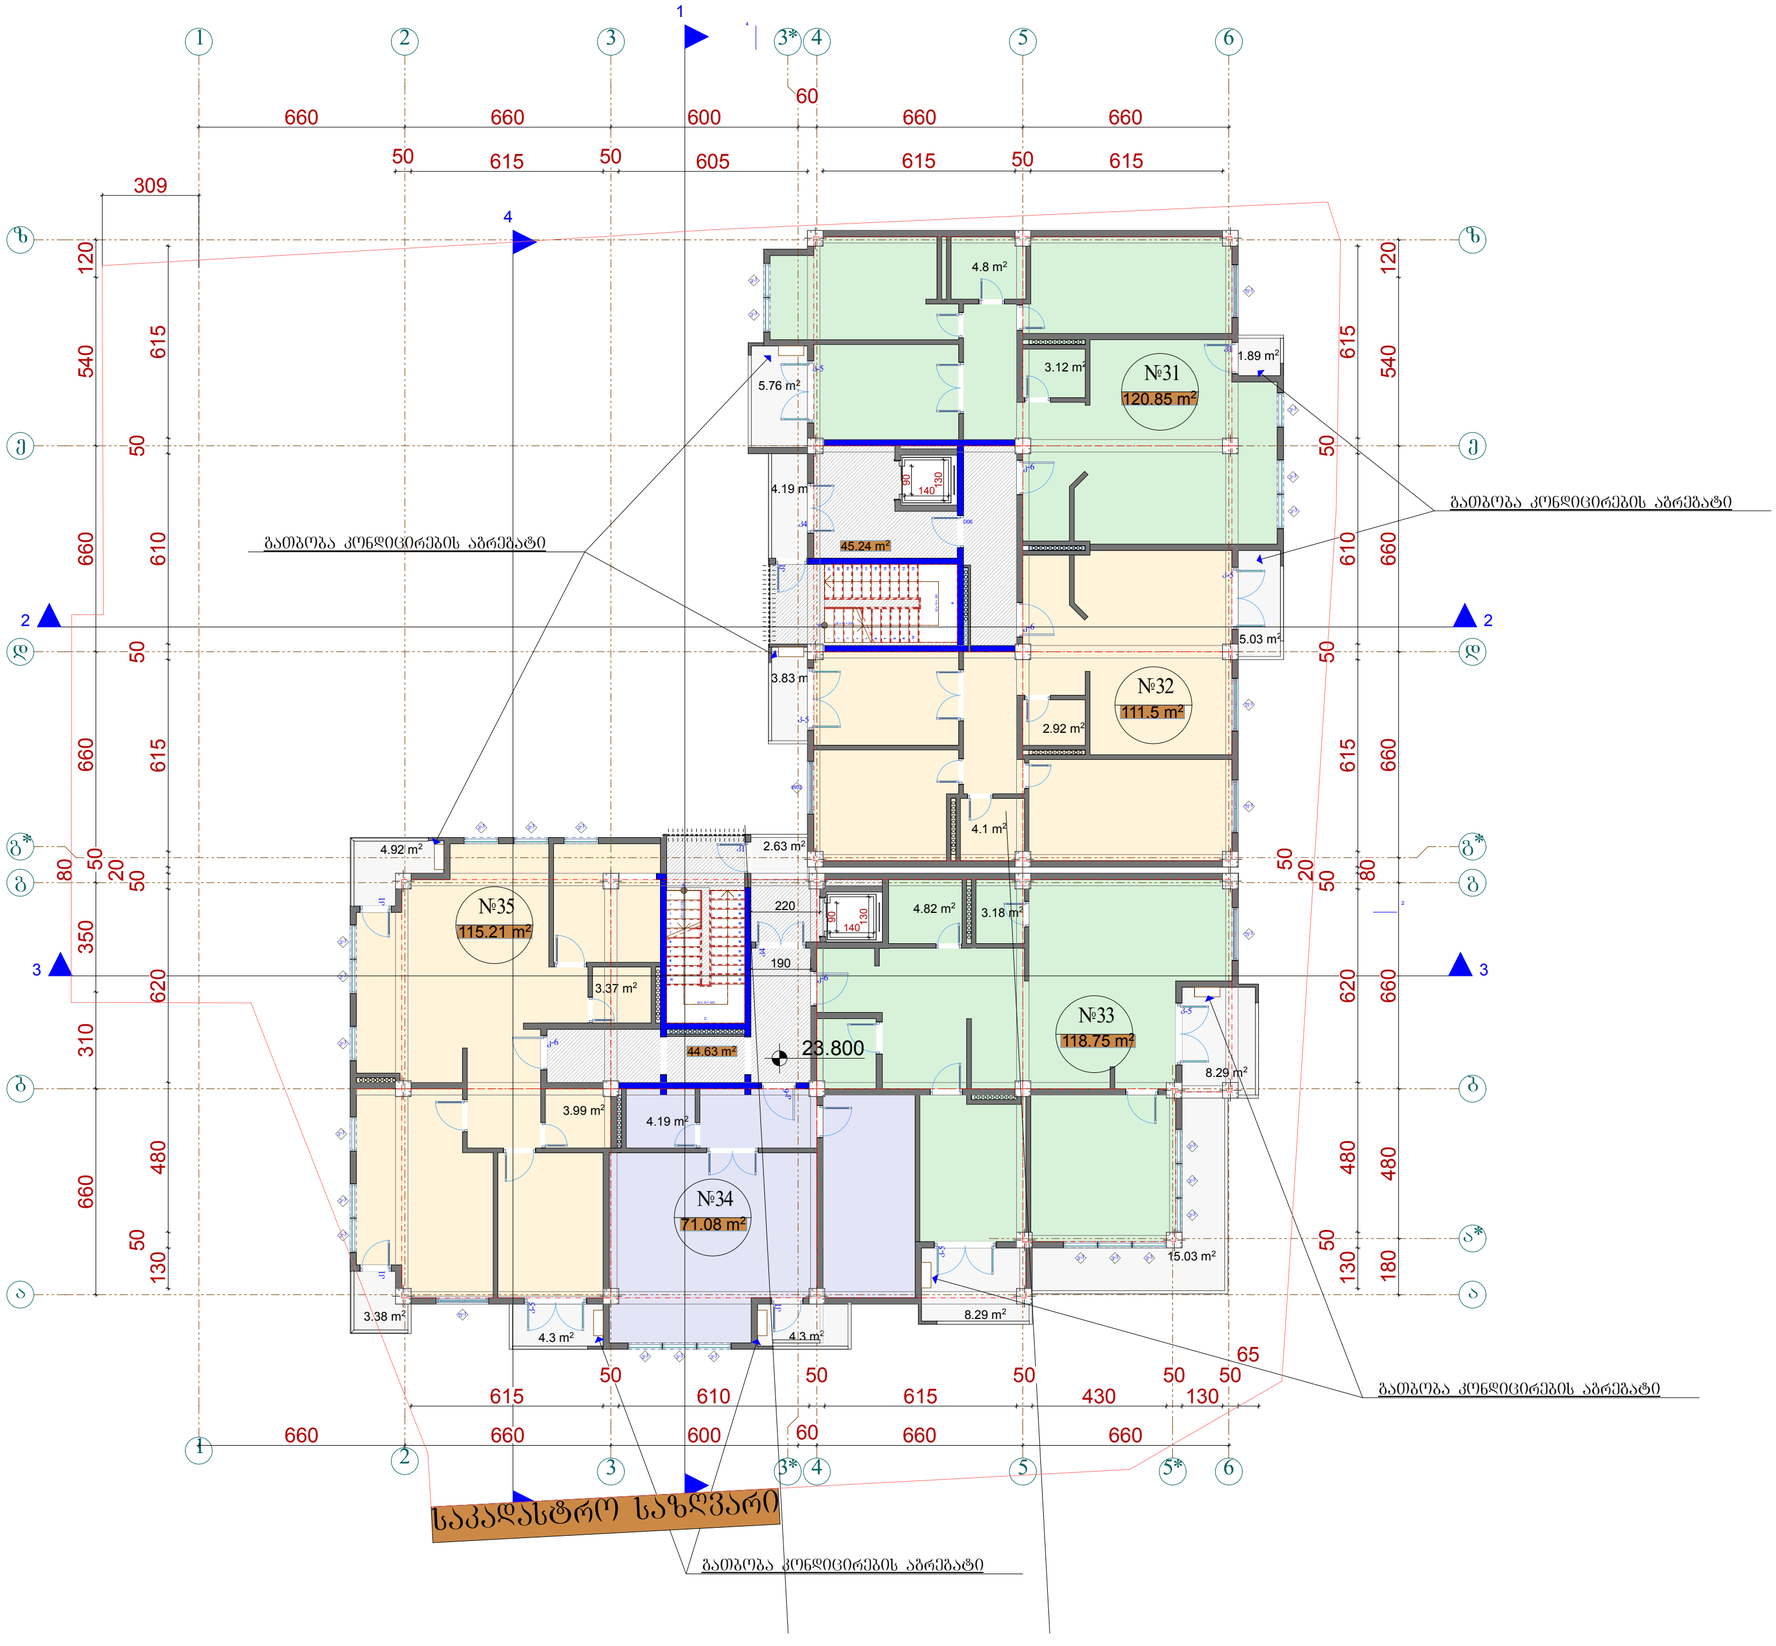

ფორმატი A-1	თბილისი 2016წ. დაკვეთა №	

ექსპლიკაცია

გეგმა +23.800 ნიშნულზე

პირობითი ნიშნები

№31	ბინის ფართი	120.85 მ²
	საზაფხულო ფართი	7.6 მ²
№32	ბინის ფართი	111.50 მ²
	საზაფხულო ფართი	8.86 მ²
№33	ბინის ფართი	118.75 მ²
	საზაფხულო ფართი	31.61 მ²
№34	ბინის ფართი	71.08 მ²
	საზაფხულო ფართი	4.3 მ²
№35	ბინის ფართი	115.21 მ²
	საზაფხულო ფართი	13.05 მ²
სადარბაზოს ფართი		89.87 მ²

კ-2 ფართი	681.27 მ²

დამკვეთი	მისამართი
შპს „ბრიკსი ვარკეთილი„	ქ.თბილისი, ჯავახეთის II შესახვევი №1ა
შეთანხმებულია დამკვეთთან	ხელმოწერა:

პროექტის სახელწოდება

მრავალფუნქციური კომპლექსი

შ.პ.ს. „ფრიზი„ საქართველო, თბილისი. ზანდუკელის ქ. №11-ის ტელ: 599 30 39 12

დამფუძნებელი	ზ.გიგაური		
არქიტექტორი	ზ.გიგაური		
არქიტექტორი	დ.ხიზანიშვილი		
არქიტექტორი	ლ. ქვანია		
მასშტაბი	1:100		
თარიღი			
სტადია		ფურცლები	ფურცელი
პროექტი			

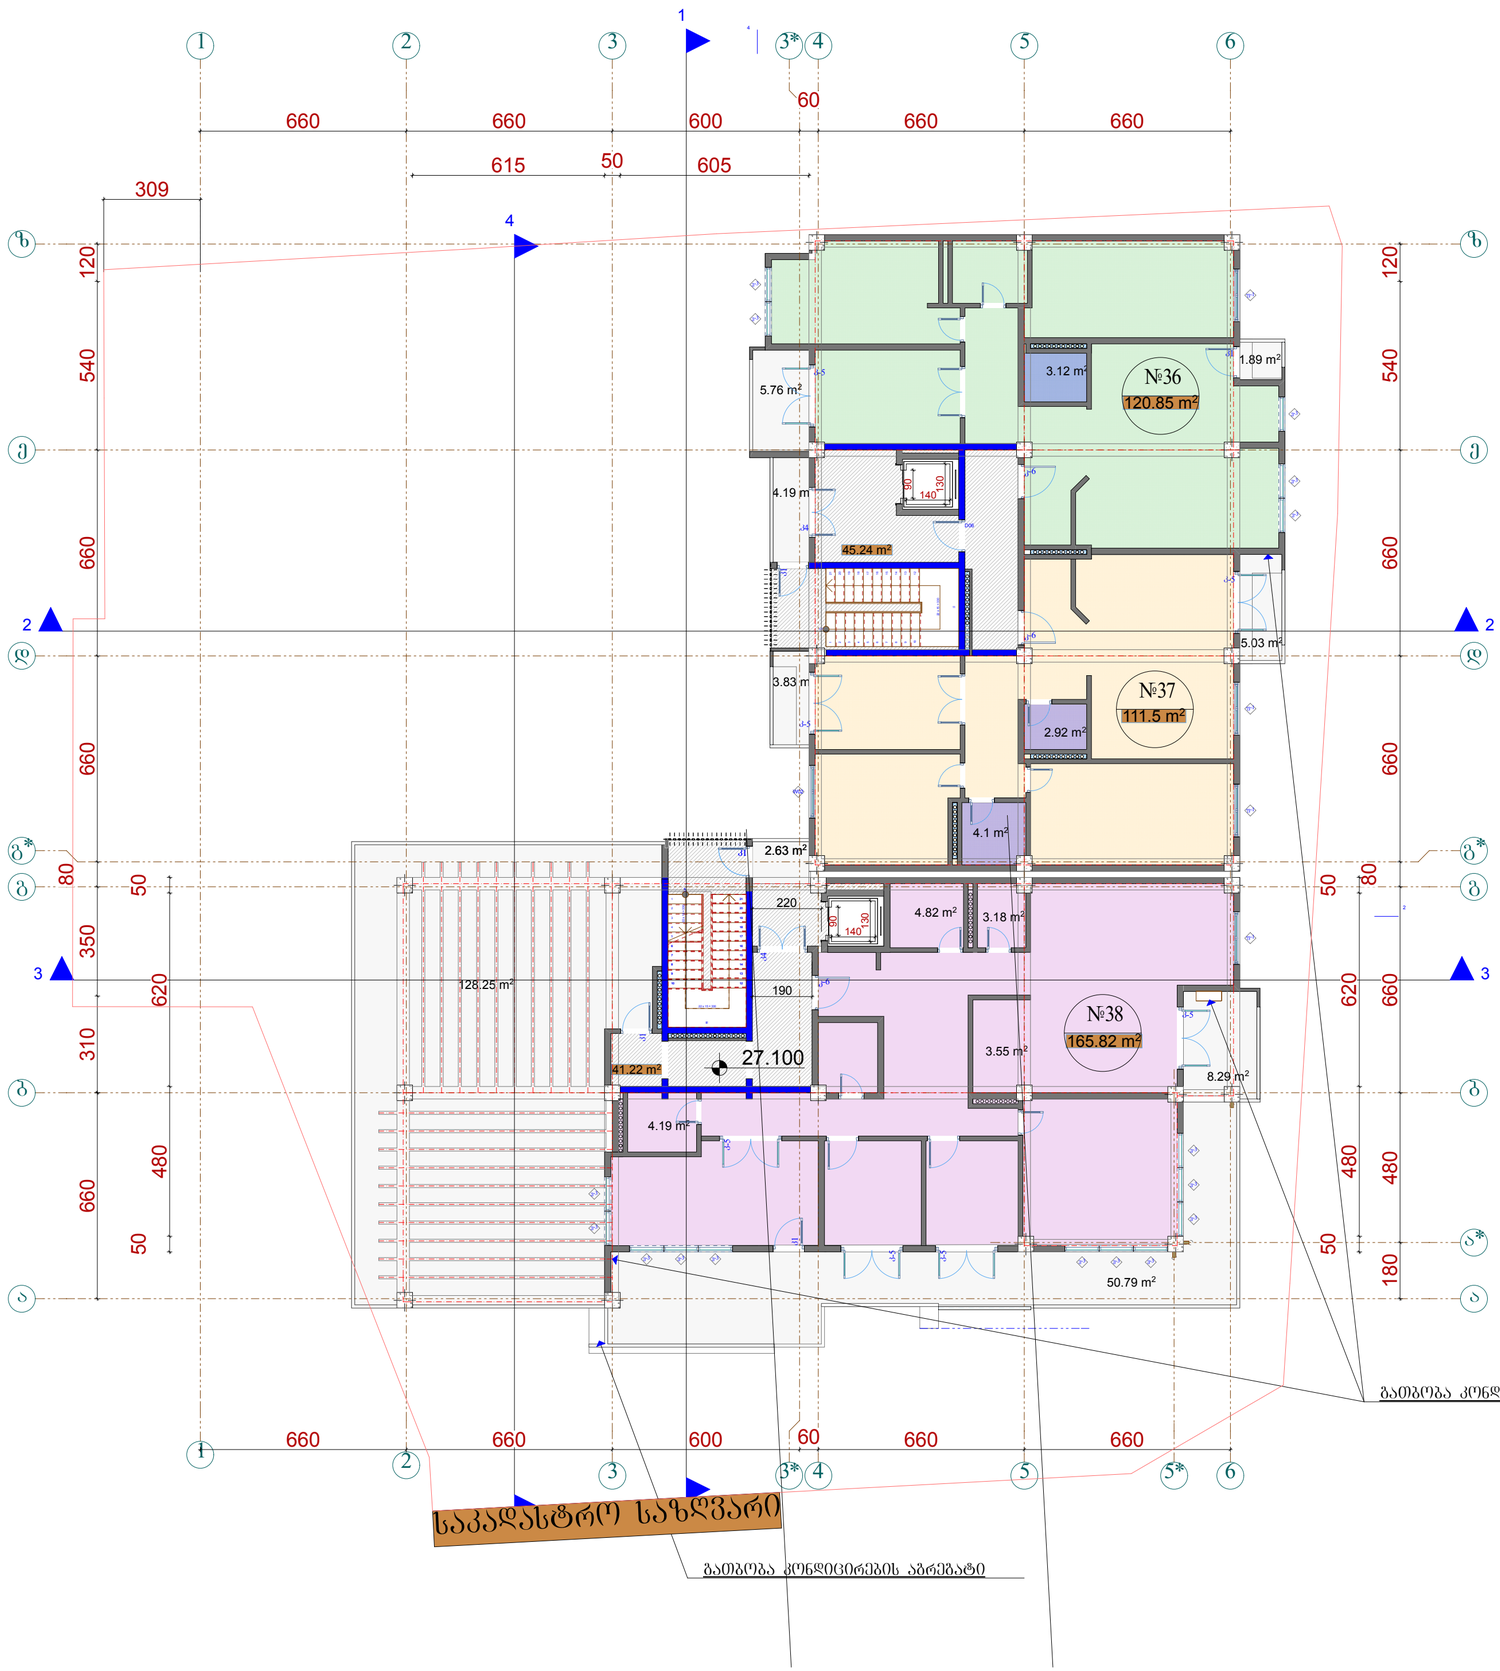

ფორმატი A-1	თბილისი 2016წ. დაკვეთა №	

ექსპლიკაცია

გეგმა +27.100 ნიშნულზე

პირობითი ნიშნები

№36	ბინის ფართი	120.85 მ²
	საზაფხულო ფართი	7.6 მ²
№37	ბინის ფართი	111.50 მ²
	საზაფხულო ფართი	8.86 მ²
№38	ბინის ფართი	165.82 მ²
	საზაფხულო ფართი	187.33 მ²
სადარბაზოს	ფართი	89.87 მ²

კ-2 ფართი	527.16 მ²

დამკვეთი	მისამართი
შპს „პრაკსი პარკეთილი„	ქ.თბილისი, ჯავახეთის II შესახვევი №1ა
შეთანხმებულია დამკვეთთან	ხელმოწერა:

პროექტის სახელწოდება

მრავალფუნქციური კომპლექსი

შ.პ.ს. „ფრიზი„ საქართველო. თბილისი. ზანდუკელის ქ. №11-ის ტელ: 599 30 39 12

შ.პ.ს. ფრიზი L.T.D. FRIEZE

დამფუძნებელი	ზ.გიგაური		
არქიტექტორი	ზ.გიგაური		
არქიტექტორი	დ.ხიზანიშვილი		
არქიტექტორი	ლ. ქვანია		
მასშტაბი	1:100		
თარიღი			
სტადია		ფურცლები	ფურცელი
პროექტი			

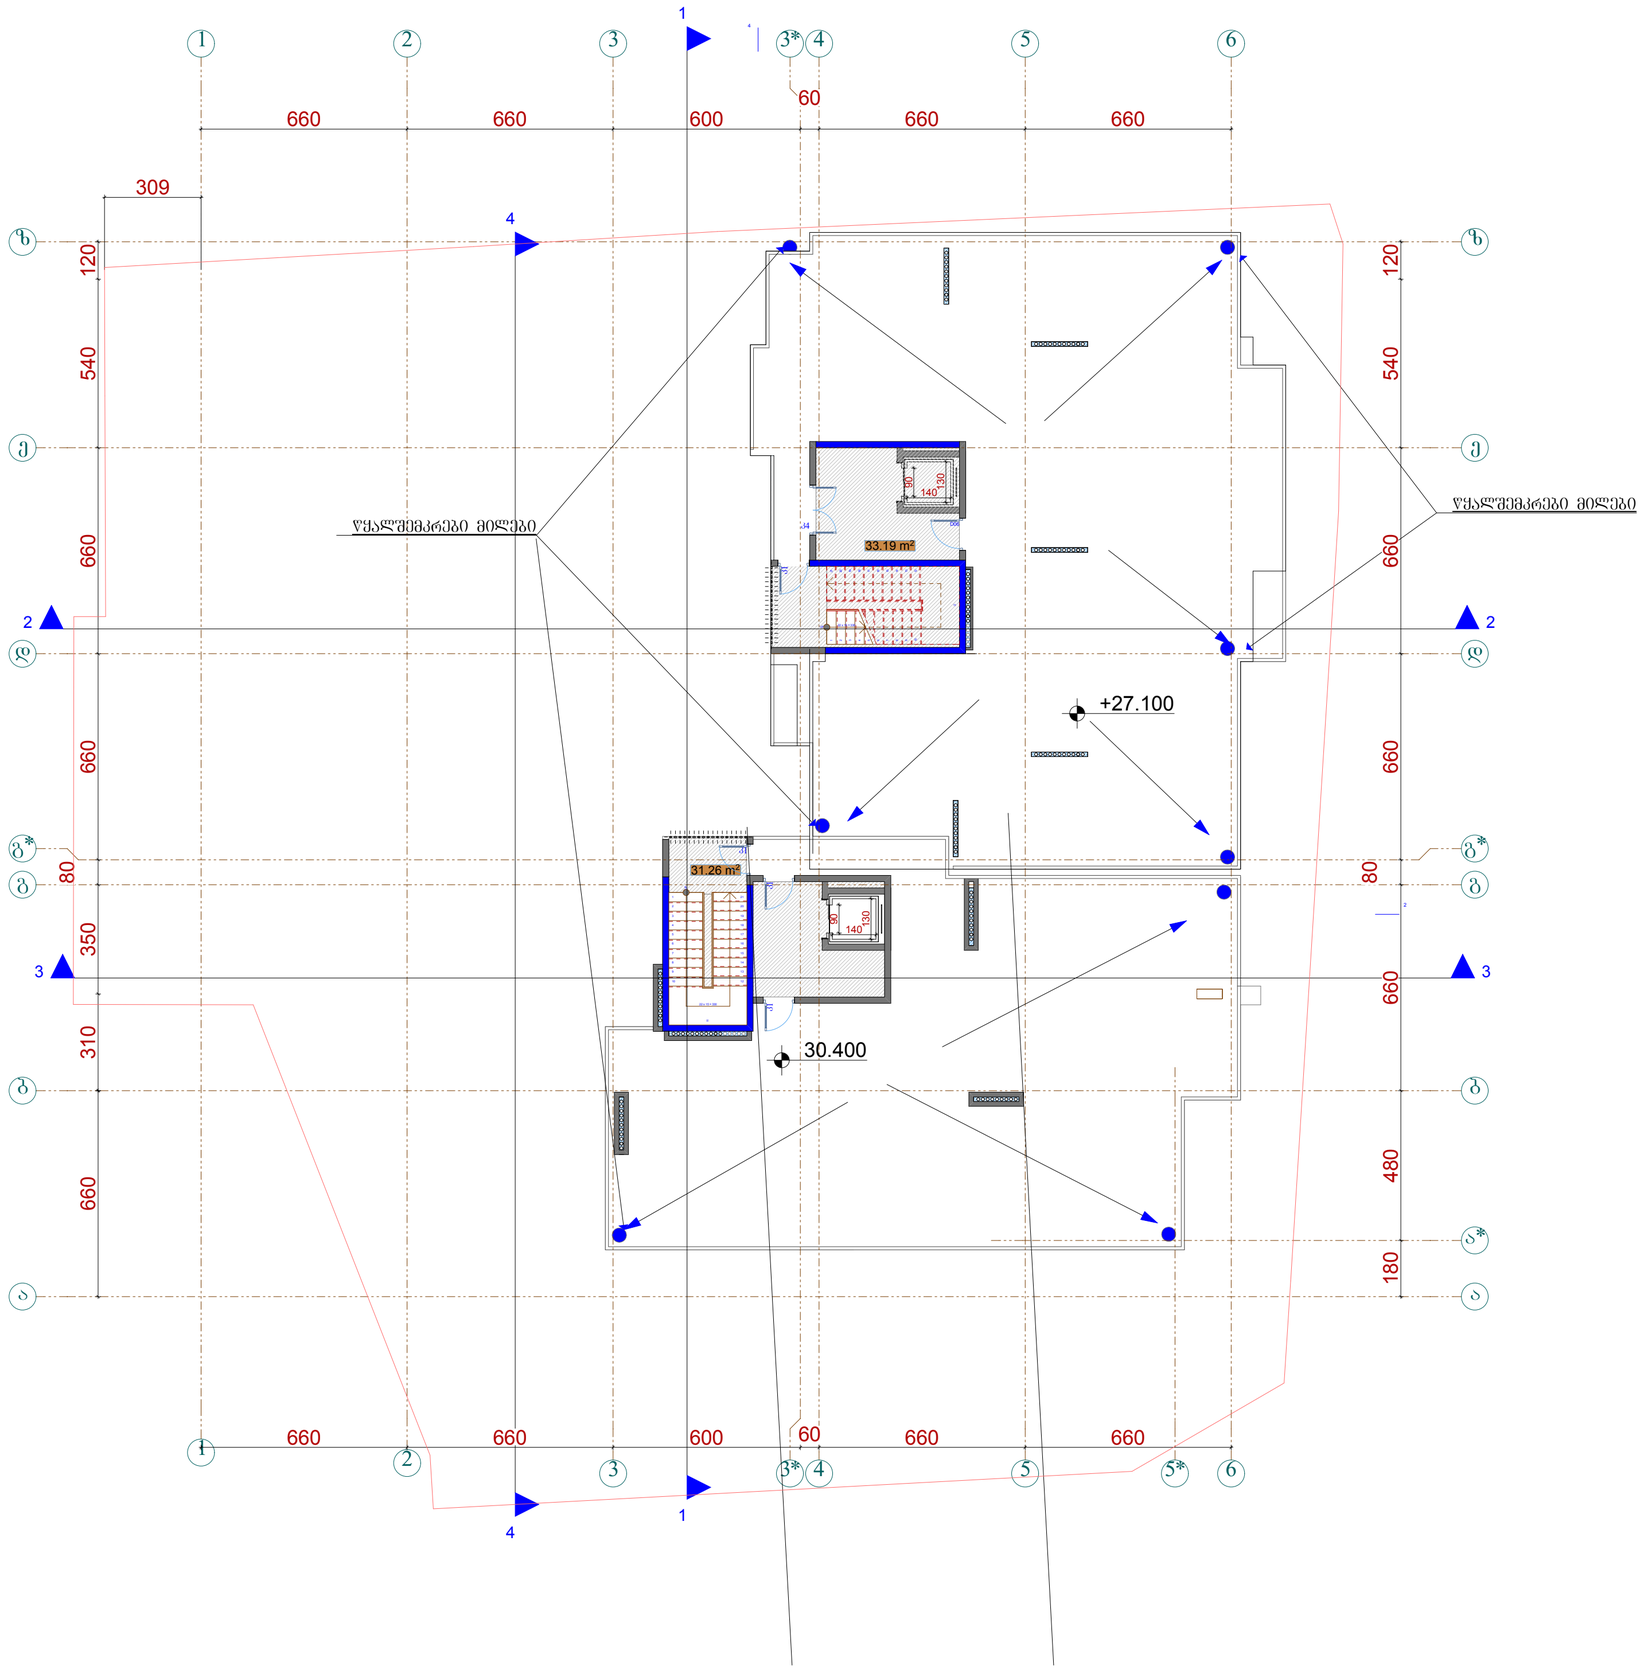

ფორმატი A-1	თბილისი 2016წ. დაკვეთა №

ექსპლიკაცია

გეგმა +30.400 ნიშნულზე

პირობითი ნიშნები

სადარბაზოს ფართი 64.45 მ²

კ-2 ფართი		15.01 მ²

დამკვეთი	მისამართი
შპს „პრიკსი ვარკეთილი„	ქ.თბილისი, ზ.ავალიშვილის II შესახვევი №1ა
შეთანხმებულია დამკვეთთან	ხელმოწერა:

პროექტის სახელწოდება

მრავალფუნქციური კომპლექსი

შ.პ.ს. „ფრიზი„ საქართველო, თბილისი. ზანდუკელის ქ. №11-ის
ტელ: 599 30 39 12

დამფუძნებელი	ზ.გიგაური		
არქიტექტორი	ზ.გიგაური		
არქიტექტორი	დ.ხიზანიშვილი		
არქიტექტორი	ლ. ჟვანია		
მასშტაბი	1:100		
თარიღი			
სტადია		ფურცლები	ფურცელი
პროექტი			

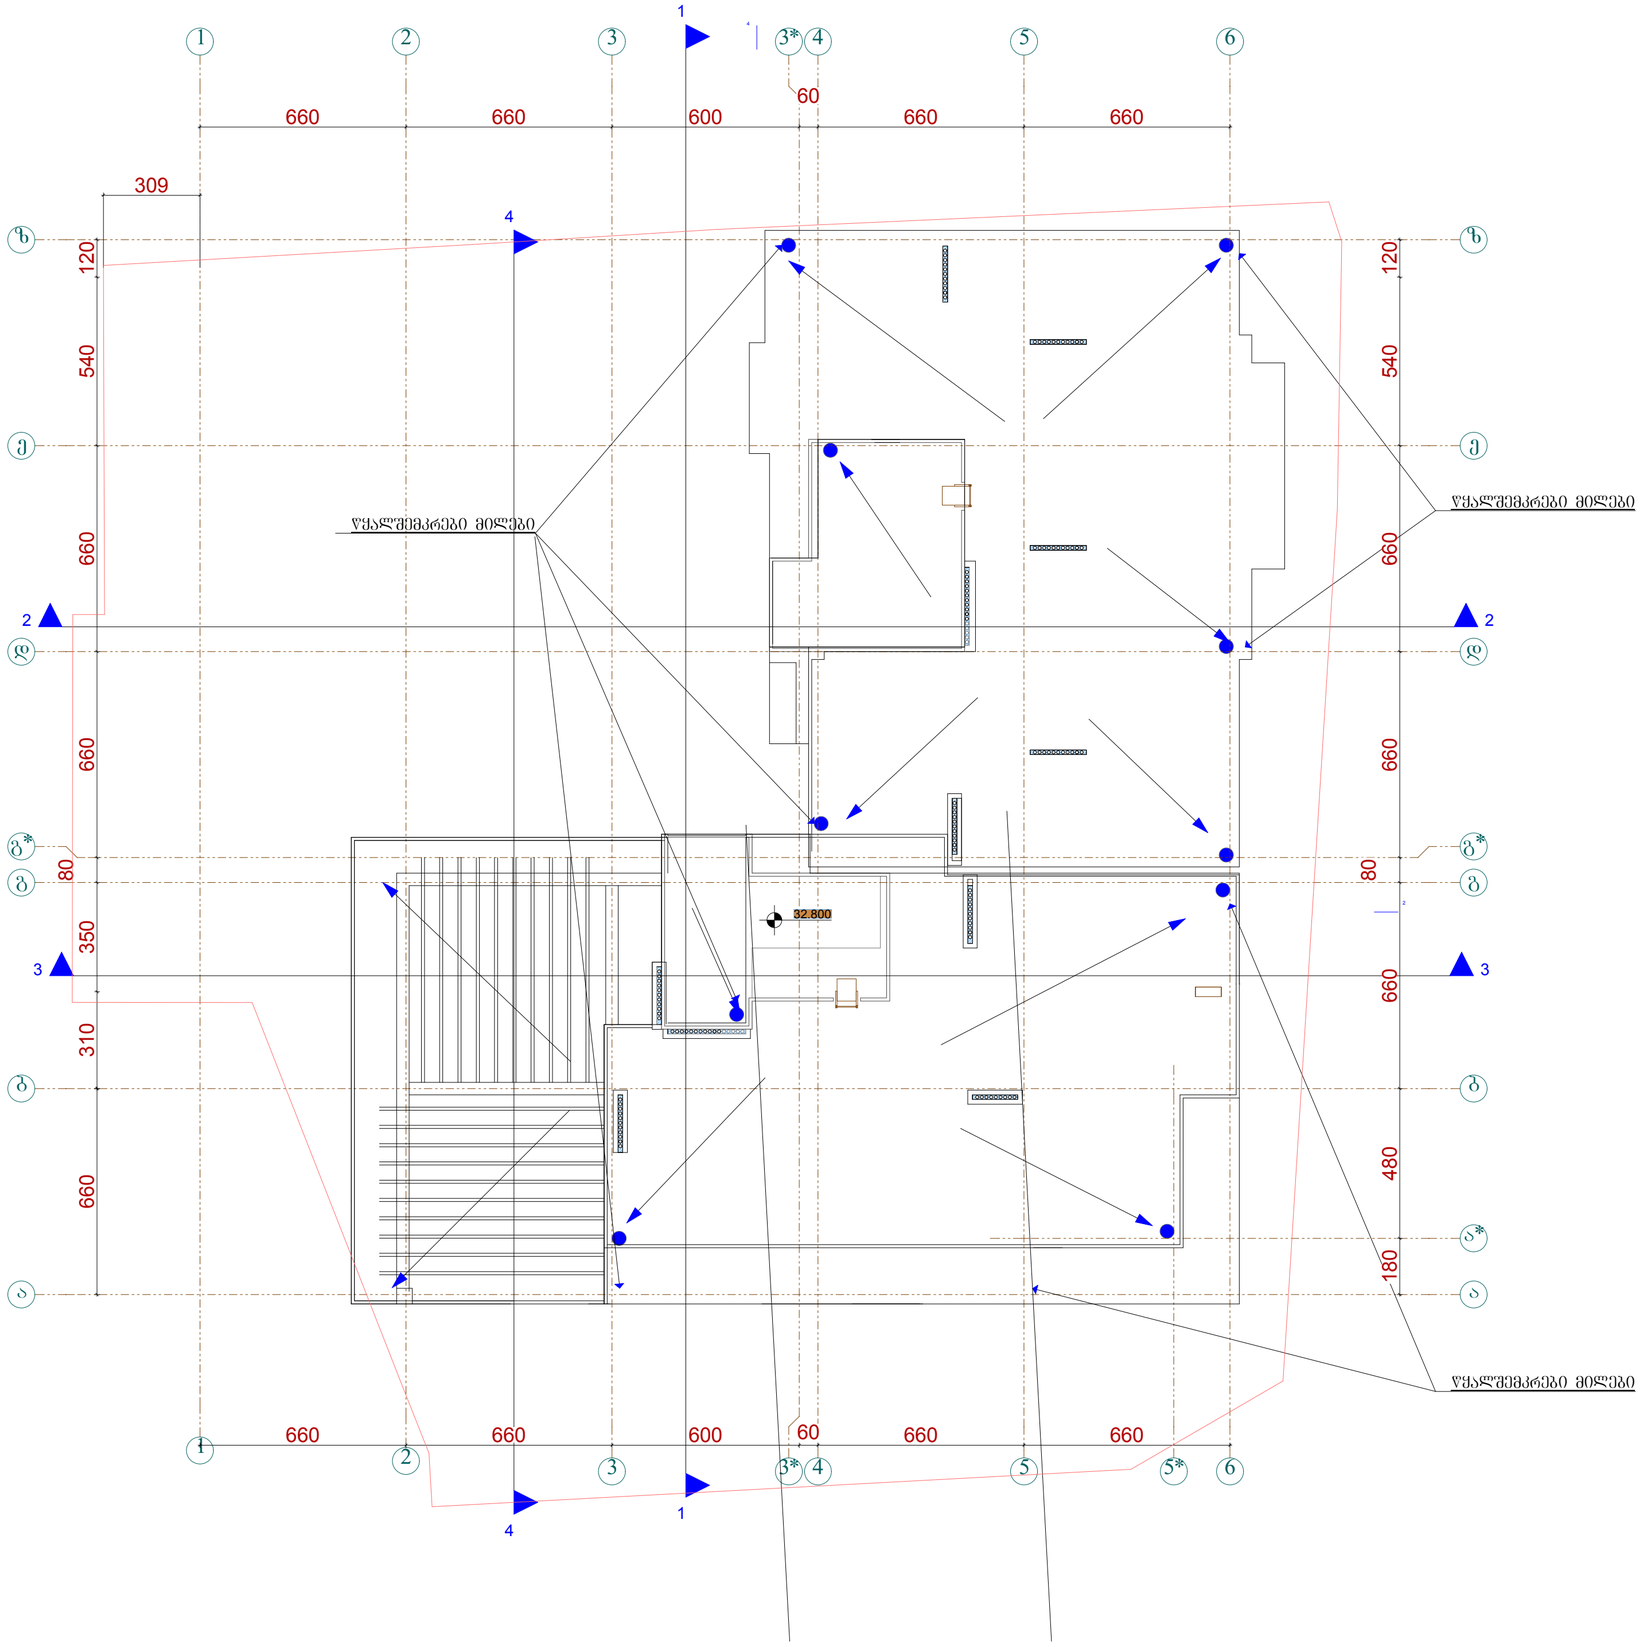

ფორმატი A-1	თბილისი 2016წ. დაკვეთა №

ექსპლიკაცია

გეგმა +32.800 ნიშნულზე

პირობითი ნიშნები

დამკვეთი	მისამართი
შპს „პრიკსი ვარკეთილი„	ქ.თბილისი, ზ.ავალიშვილის II შესახვევი №1ა
შეთანხმებულია დამკვეთთან	ხელმოწერა:

პროექტის სახელწოდება

მრავალფუნქციური კომპლექსი

შ.პ.ს. ფრიზი L.T.D. FRIEZE

შ.პ.ს. „ფრიზი„ საქართველო, თბილისი, ზანდუკელის ქ. №11-ის

ტელ: 599 30 39 12

დამფუძნებელი	ზ.გიგაური		
არქიტექტორი	ზ.გიგაური		
არქიტექტორი	დ.ხიზანიშვილი		
არქიტექტორი	ლ. ქვანია		
მასშტაბი	1:100		
თარიღი			
სტადია		ფურცლები	ფურცელი
პროექტი			