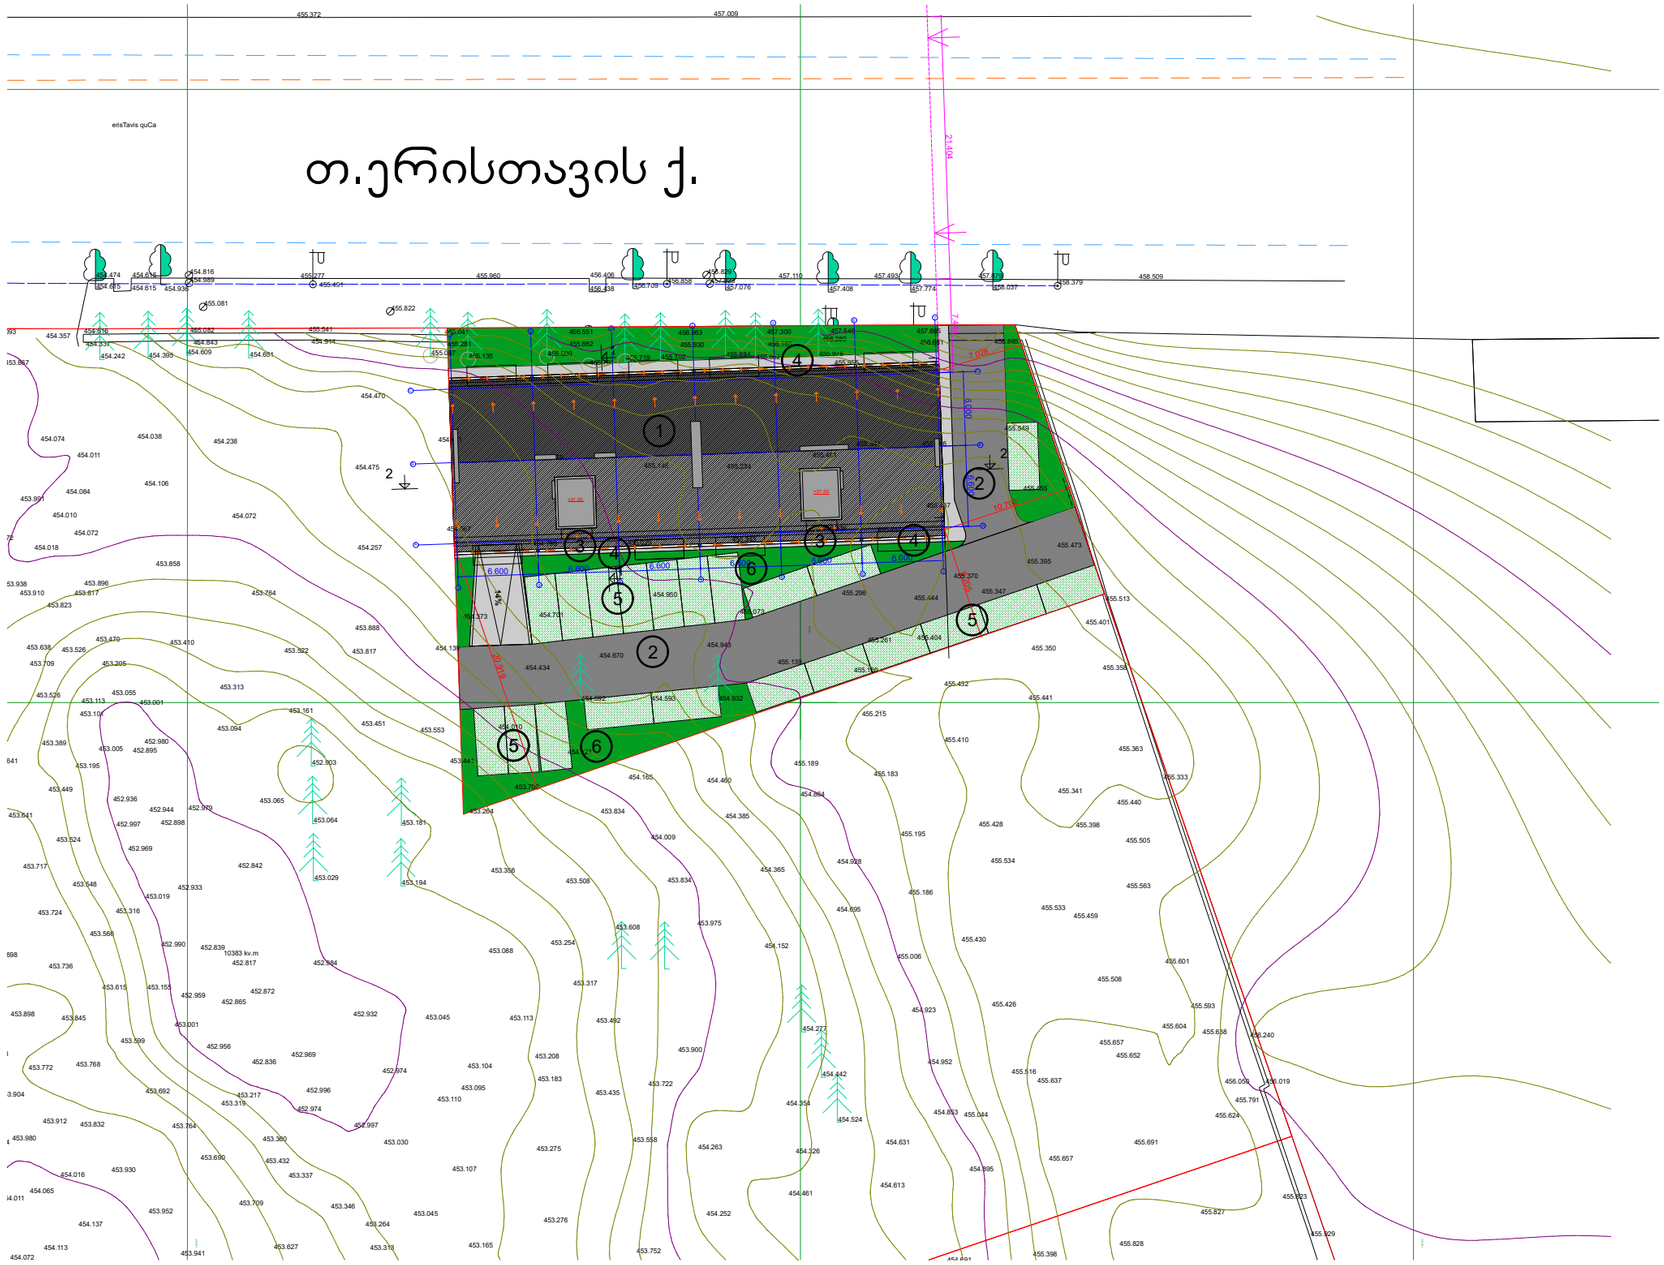

მრავალბინიანი საცხოვრებელი სახლი

ტექნიკურ-ეკონომიკური პარამეტრები

მიწის ნაკვეთის ფართი	1558.0 m²
მოშენების ფართი	545.5 m²
საერთო ფართი	4934.9 m²
მათ შორის	
ავტოფარეხი 12 მანქანაზე	417.4 m²
საცხოვრებელი ფართი	2957.7 m²
სახანძრო ფართი	473.6 m²
სადარბაზოები და კიბის უჯრედები	683.2 m²
დამხმარე ფართი	21.6 m²
კომერციული ფართი	381.4 m²
კ2-ის საანგარიშო ფართი გარე კონტურზე	5015.2 m²
სამშენებლო ფართი	5603.2 m²
მათ შორის 0.00-ის ზევით	5083.2 m²
0.00-ის ქვევით	520.0 m²
სამშენებლო მოცულობა	18606.2 m³
მათ შორის 0.00-ის ზევით	16266.2 m³
0.00-ის ქვევით	1612.0 m³
შენობის კონსტრუქციული სიმაღლე (-2.00 ნიშნულიდან +32.60 ნიშნულამდე)	34.6 მ

ექსპლიკაცია:

1. საპროექტო ობიექტი
2. შიდა საუბნო გზა
3. სადარბაზოში შესასვლელი
4. ტროტუარი
5. ღია პარკინგი
6. გამწვანება

ნახაზის დასახელება			მასშტაბი
file		layout	form. 600X450
შპს რექტუს დეველოპმენტი	მისამართი: ქ.თბილისი, ჭუბა თ.ერისთავის №8.		
თანამდებობა	გვარი		ხელმოწერა
პრ.კოორდინატორი	დ.ბუჩუური		
არქიტექტორი	ს.ბერიშვილი		
კონსტრუქტორი	ბ.ბარბაქაძე		
სტადია	თარიღი	ფურც.რაოდ.	ფურცელი №
პროექტი	24.01.2017		

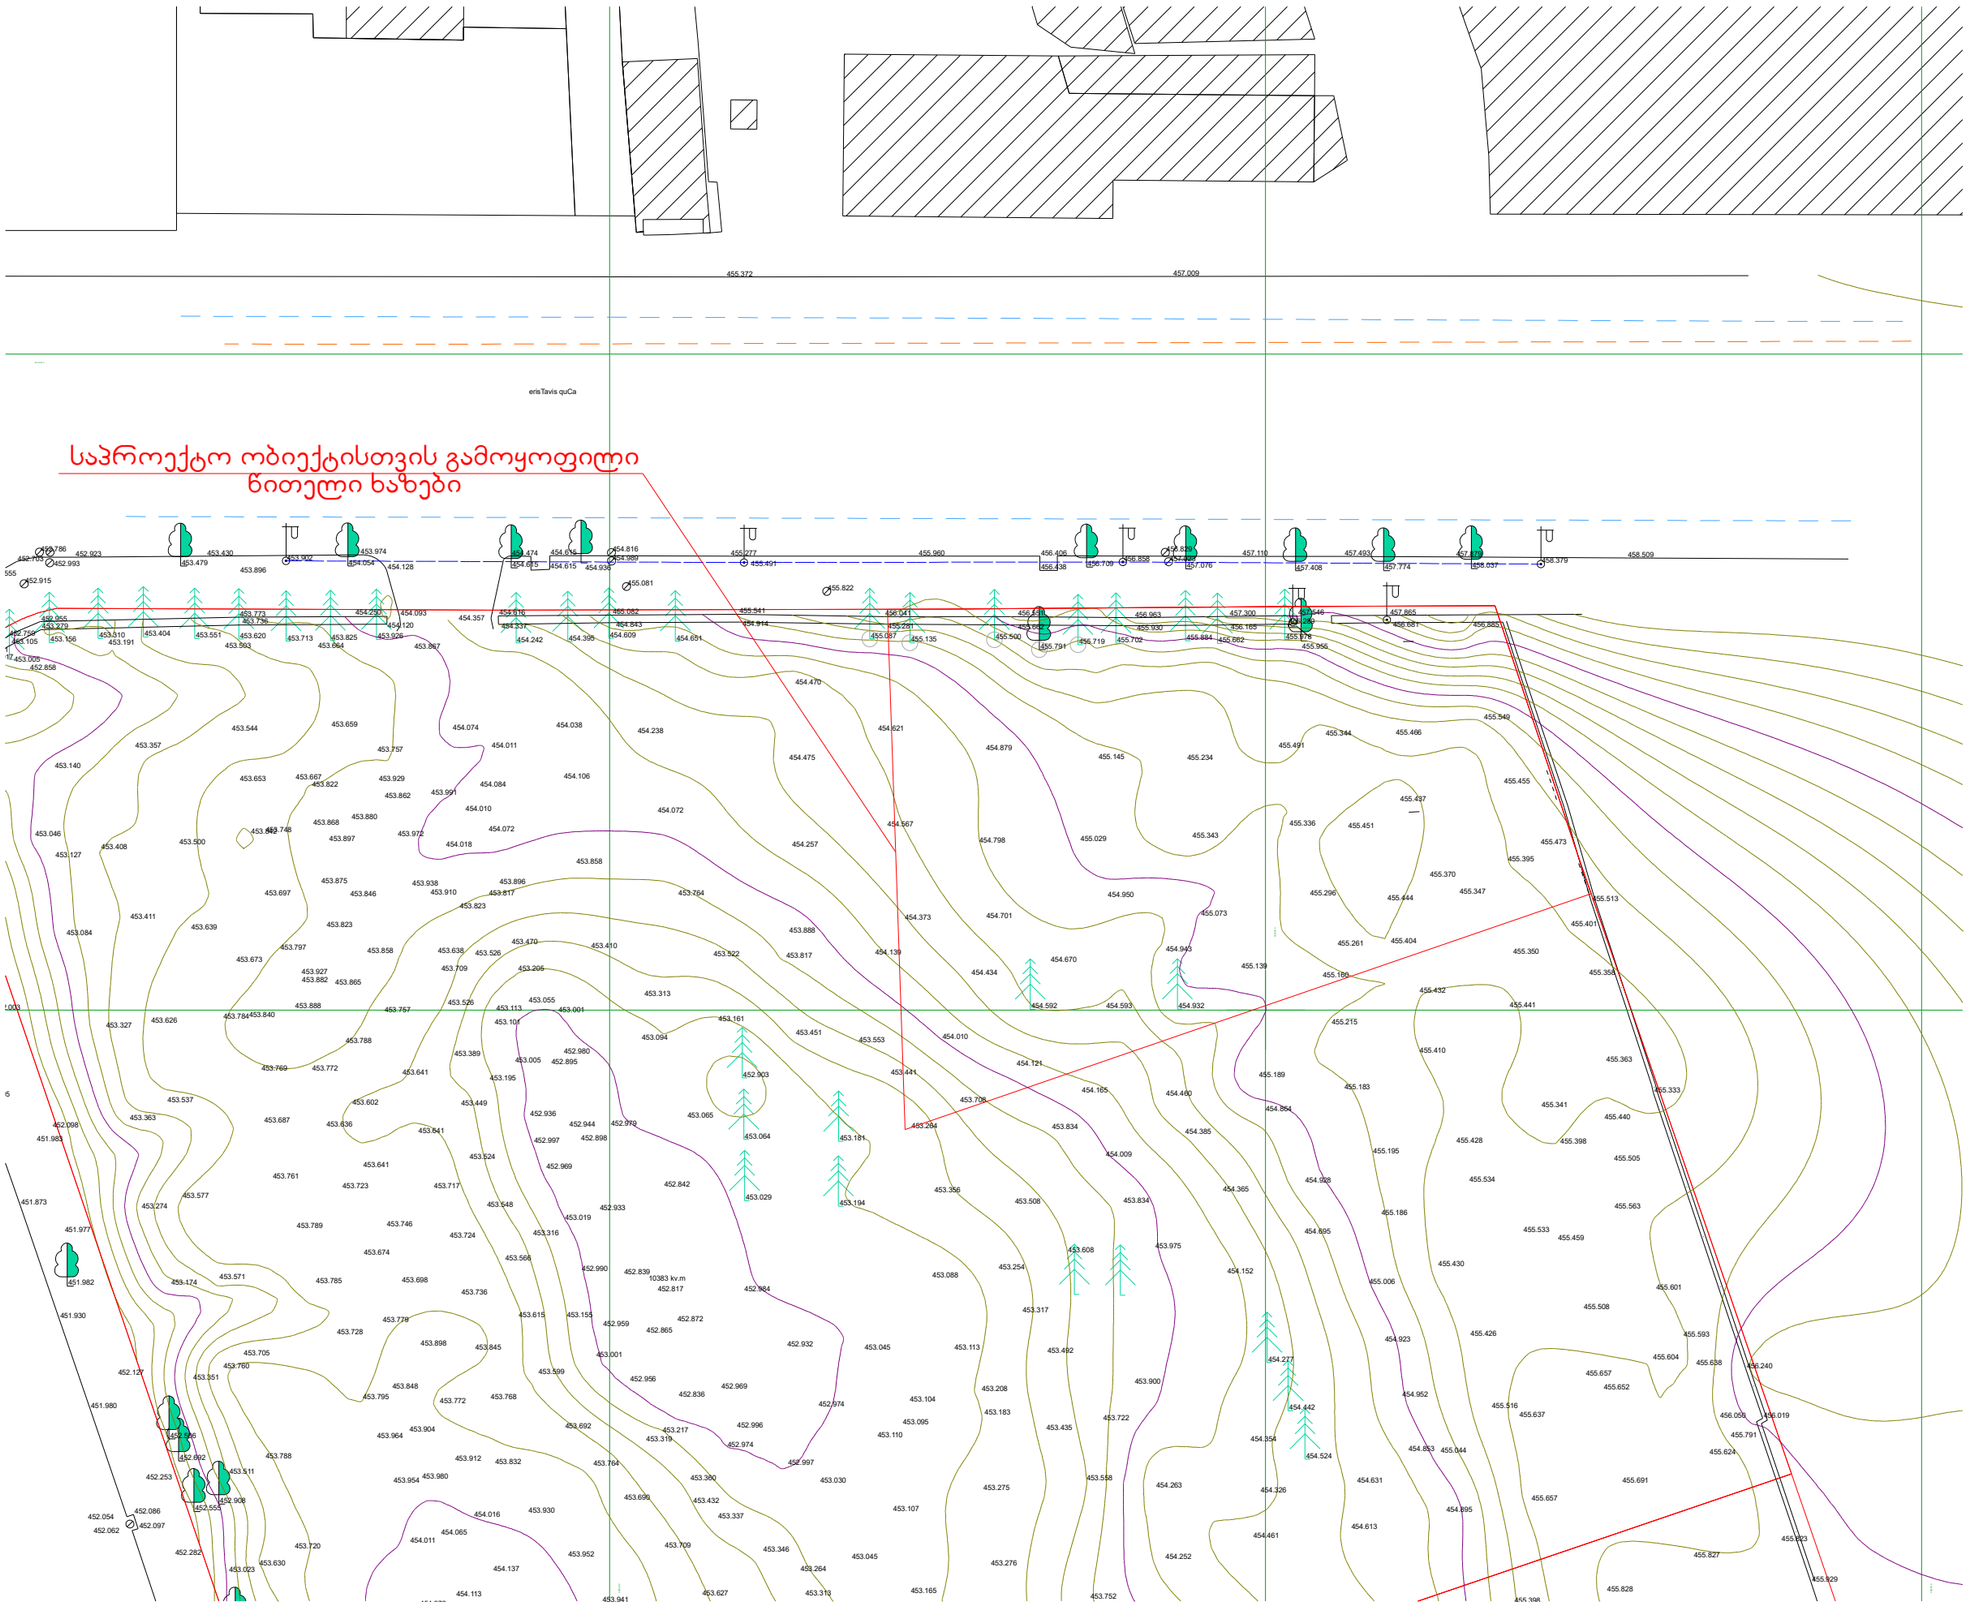

topogegma

pirobiTi aRniSvnebi

- miwis nakveTis sazRvri
- transformatori
- Senoba kiparisi
- xe
- naZvi
- 500 simaRlis niSnuli
- lampioni
- Wis luqi
- sTonis zRude
- betonis zRude
- sayrdeni kedeli
- 4678900 UTM sistemis koordinatebi
- el. sadeni
- miwisqveSa wylis mili
- miwisqveSa kanalizaciis mili

37/39 Kostava Street | Grato Business Center, 7th Floor | Tbilisi, 0179 | Georgia www.colliers.com/ge

misamarTi:	q.Tbilisi, gogebaSvilis q. #1	
ganyofilebis uroSi		g. vaCaZe
daxaza		a. damacalaSvili
m: 1:200		16.01.2016