სარდაფის გეგმა მ 1:100

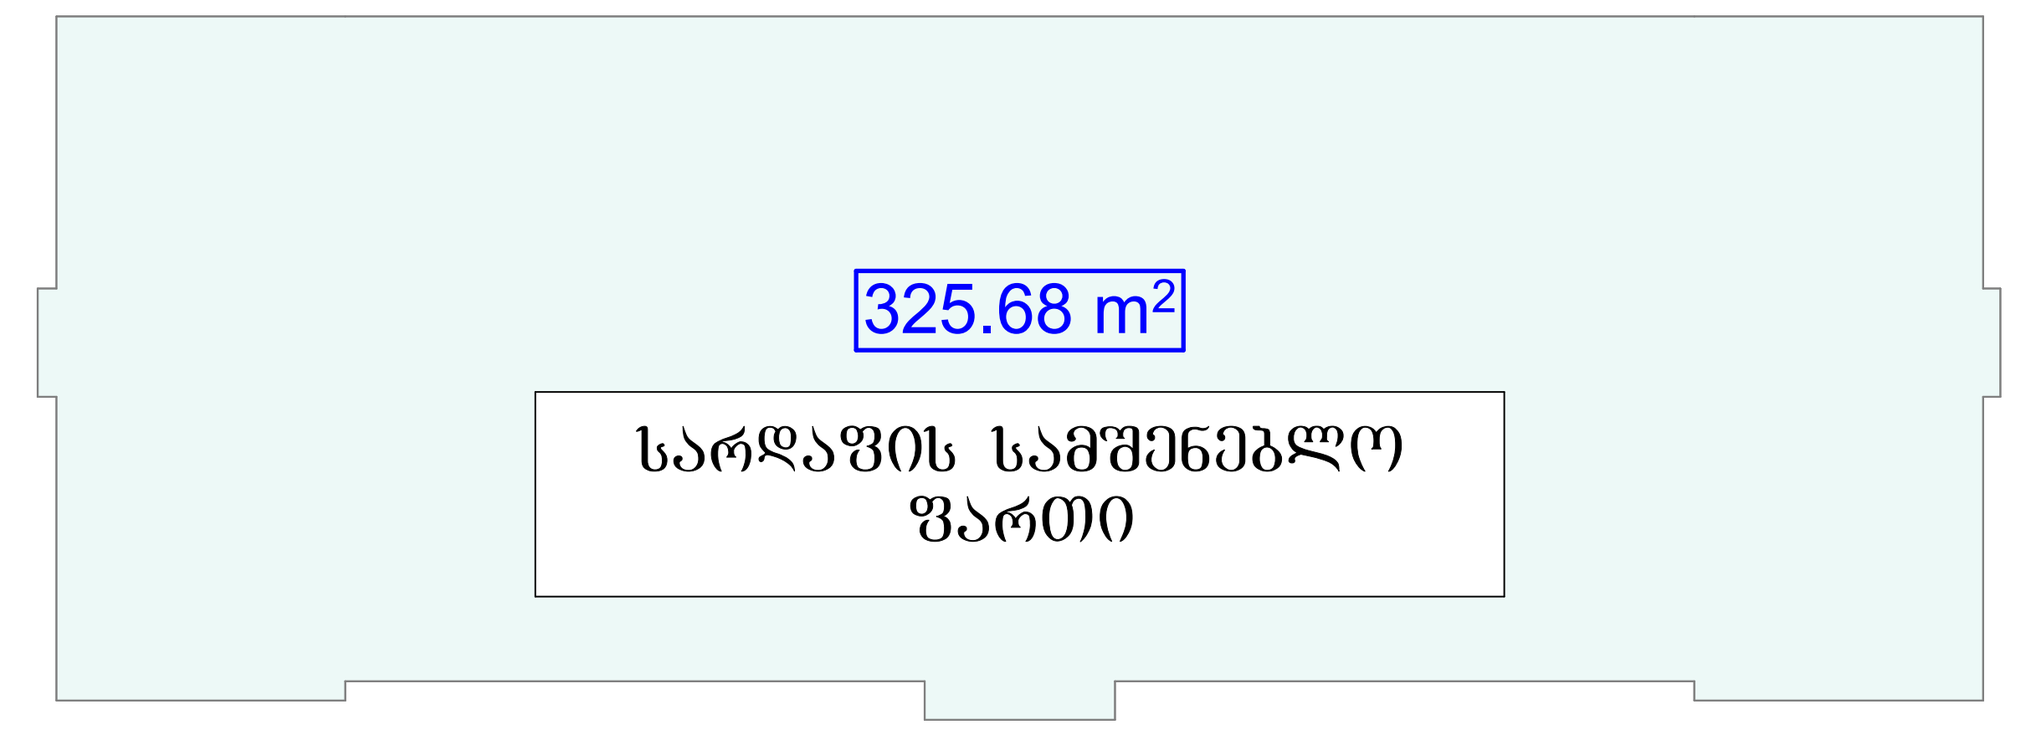

დასახელება №	საერთო ფართები პერიმეტრით მ²	მთლიანი ფართი მ²
1	50.88	50.88
2	246.80	246.80

ექსპლიკაცია:

1. სადარბაზო. 2. საერთო გამოყენების ფართი.

ინდ. მეწარმე „დავით ბაირამაშვილი“		ქ.თბილისი, ჩარგლის ქუჩა №79 (საკადასტრო კოდი 01.12.04.001.095)				
ხელმძღვანელი	დ. ბაირამაშვილი	სარდაფი სართულის გეგმა				მ 1:100
პრ.ავტორი	დ. ბაირამაშვილი	სასტუმროს პროექტი	სტადია	ფურც.	სულ.	ფურც. ზომა.
შეასრულა	ზ. მემანიშვილი		პრ.	ა-03	30	A1










II სართულის გეგმა 1:100

0 1 2 3 4 5

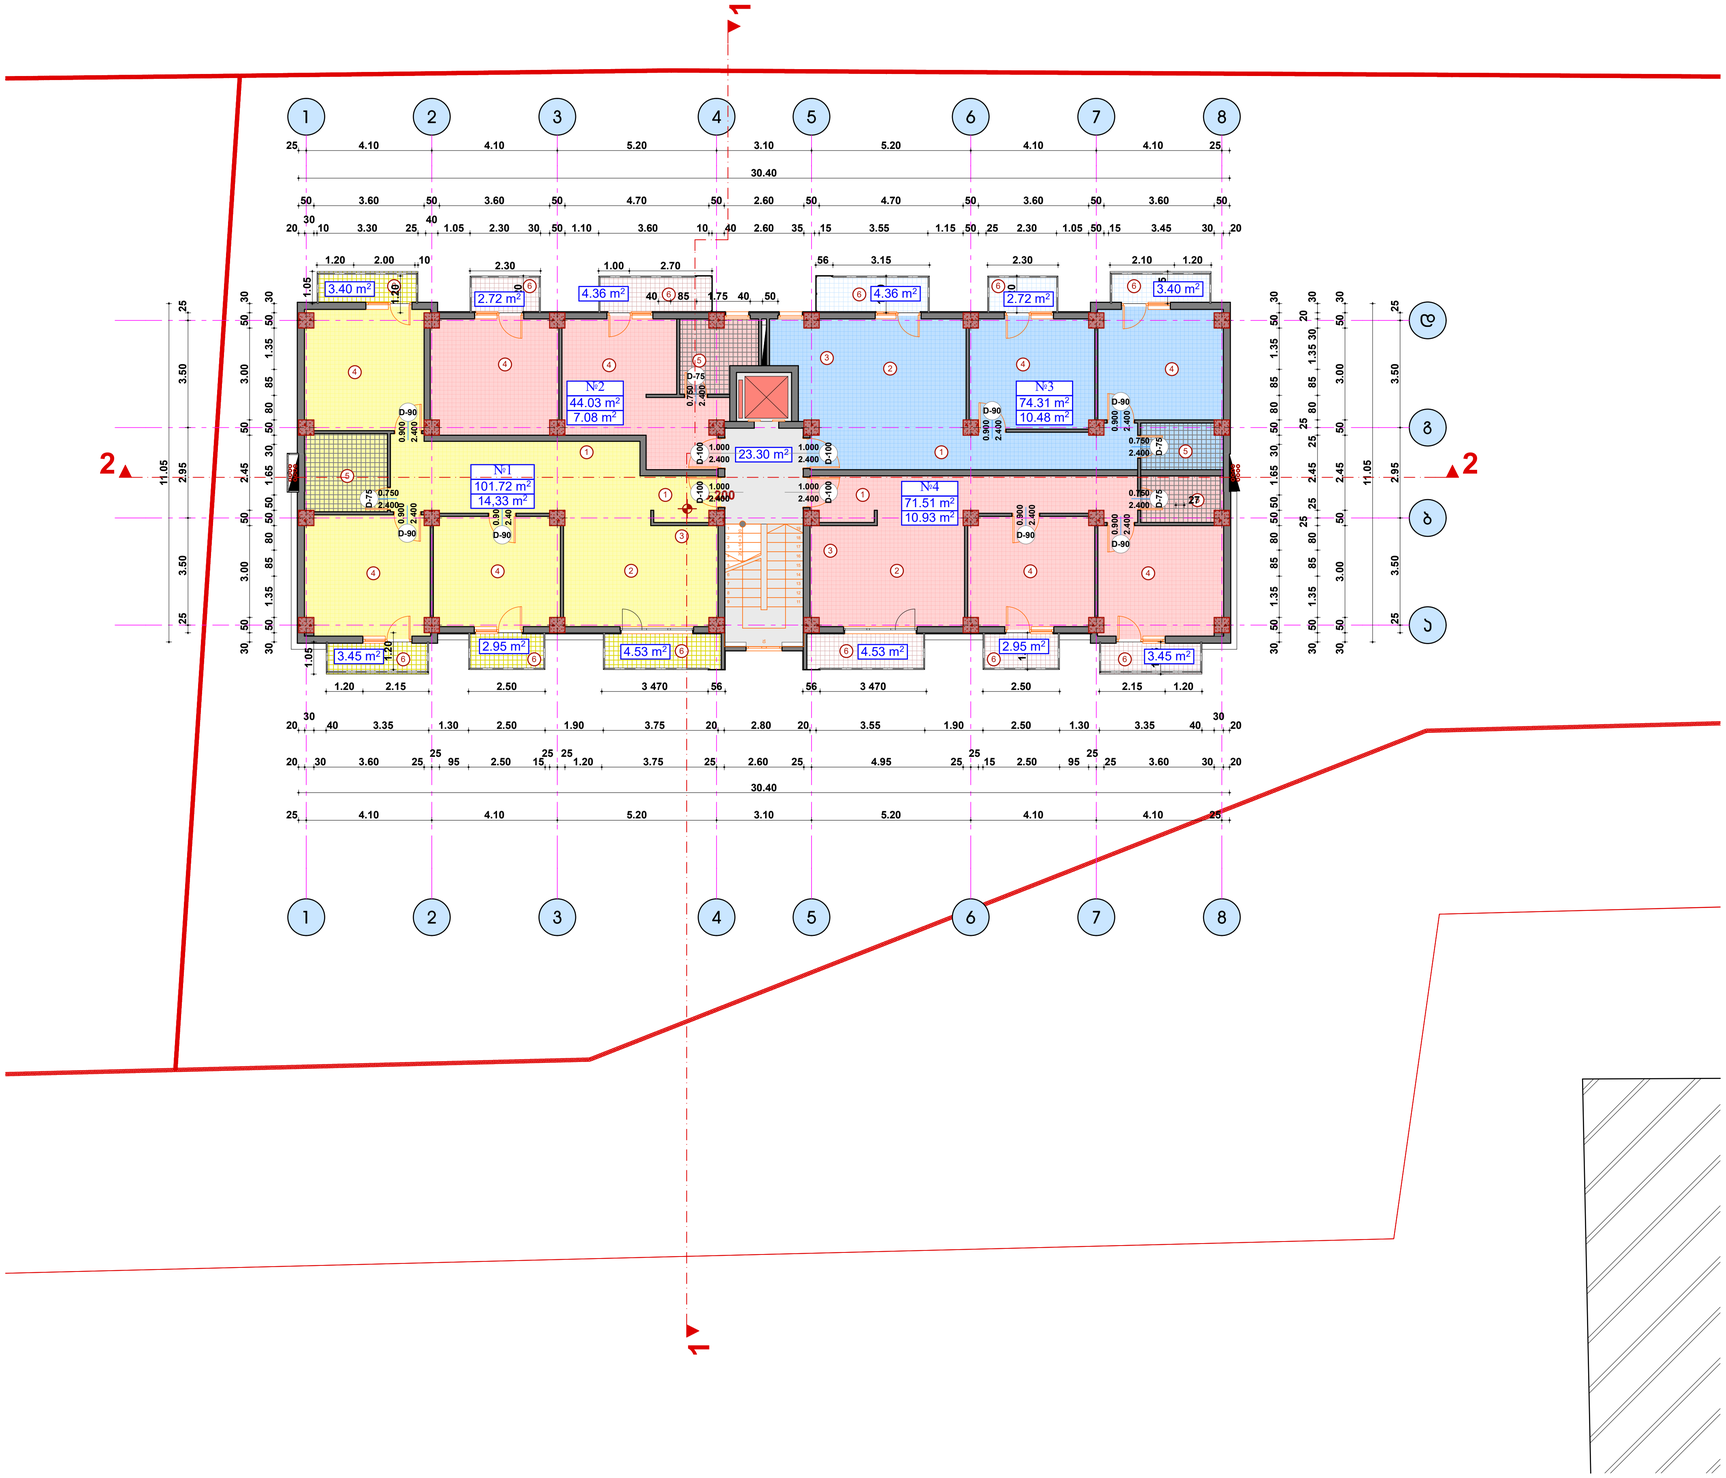

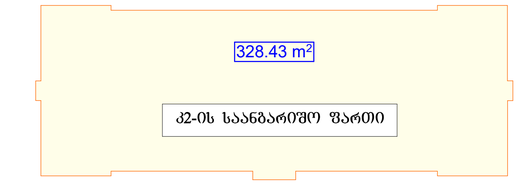

დასახელება №	საერთო ფართები პერიმეტრით მ²	საზაფხულო ფართი მ²	მთლიანი ფართი მ²
სადარბაზო	23.30		23.30
ბინა № 1	101.72	14.33	116.05
ბინა № 2	44.03	7.08	51.11
ბინა № 3	74.31	10.48	84.79
ბინა № 4	71.51	10.93	81.44

ექსპლიკაცია:

1. ჰოლი. 2.საერთო ოთახი. 3. სამზარეულო. 4.საძილე.
5. სან-კვანძი. 6. საზაფხულო ფართი

იწდ. მენარდე „დავით ბაირამაშვილი"		ქ.თბილისი, ჩარგლის ქუჩა №79 (საკადასტრო კოდი 01.12.04.001.095)					
ხელმძღვანელი	დ. ბაირამაშვილი		II სართულის გეგმა				მ 1:100
პრ.აქტორი	დ. ბაირამაშვილი		სასტუმროს პროექტი	სტადია	ფურც.	სულ.	შურც. ნომერ.
შესრულა	ზ. მენანიშვილი			პრ.	ა-05	30	A1






VIII სართულის გეგმა 1:100

0 1 2 3 4 5

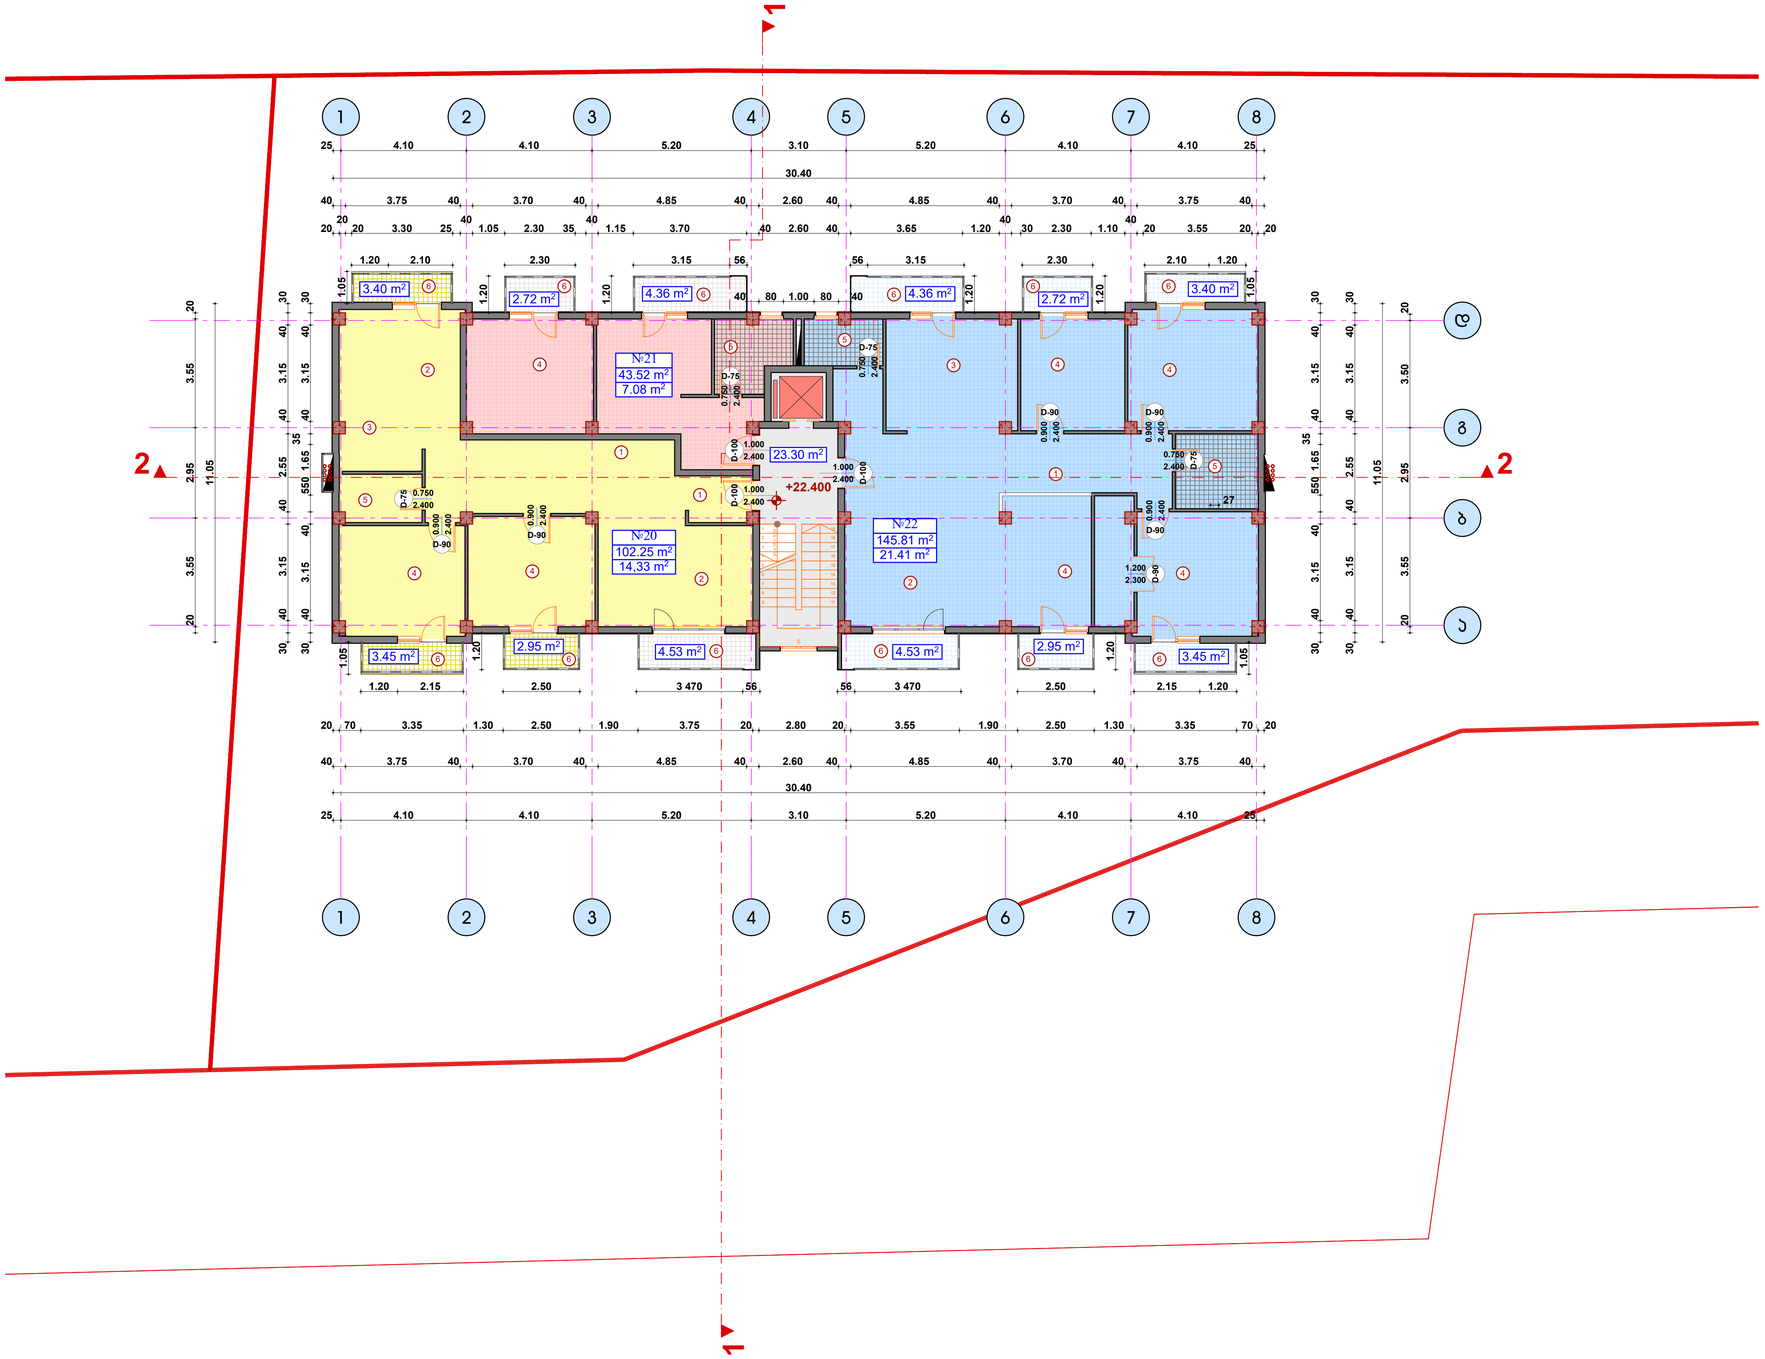

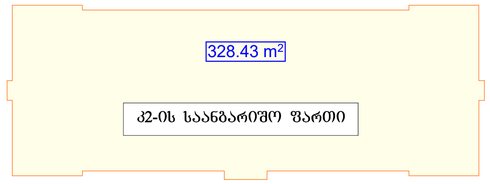

დასახელება №	საერთო ფართები პერიმეტრით მ²	საზაფხულო ფართი მ²	მთლიანი ფართი მ²
სადარბაზო	23.30		23.30

ექსპლიკაცია:

1. ჰოლი. 2.საერთო ოთახი. 3. სამზარეულო. 4.საძილე.
5. სან-კვანძი. 6. საზაფხულო ფართი

ინდ. მენარდე „დავით ბაირამაშვილი"		ქ.თბილისი, ჩარგლის ქუჩა №79 (საკადასტრო კოდი 01.12.04.001.095)					
ხელმძღვანელი	დ. ბაირამაშვილი		VIII სართულის გეგმა				მ 1:100
პრ.პებრი	დ. ბაირამაშვილი		სასტუმროს პროექტი	სტადია	ფურც.	სულ.	ფურც. ნომერ.
შესრულა	ზ. მემანიშვილი			პრ.	ა-11	30	A1











X სართულის გეგმა 1:100

0 1 2 3 4 5

328.43 m²

კ2-ის საანგარიშო ფართი

დასახელება №	საერთო ფართები პერიმეტრით მ²	საზაფხულო ფართი მ²	მთლიანი ფართი მ²
სადარბაზო	23.30		23.30



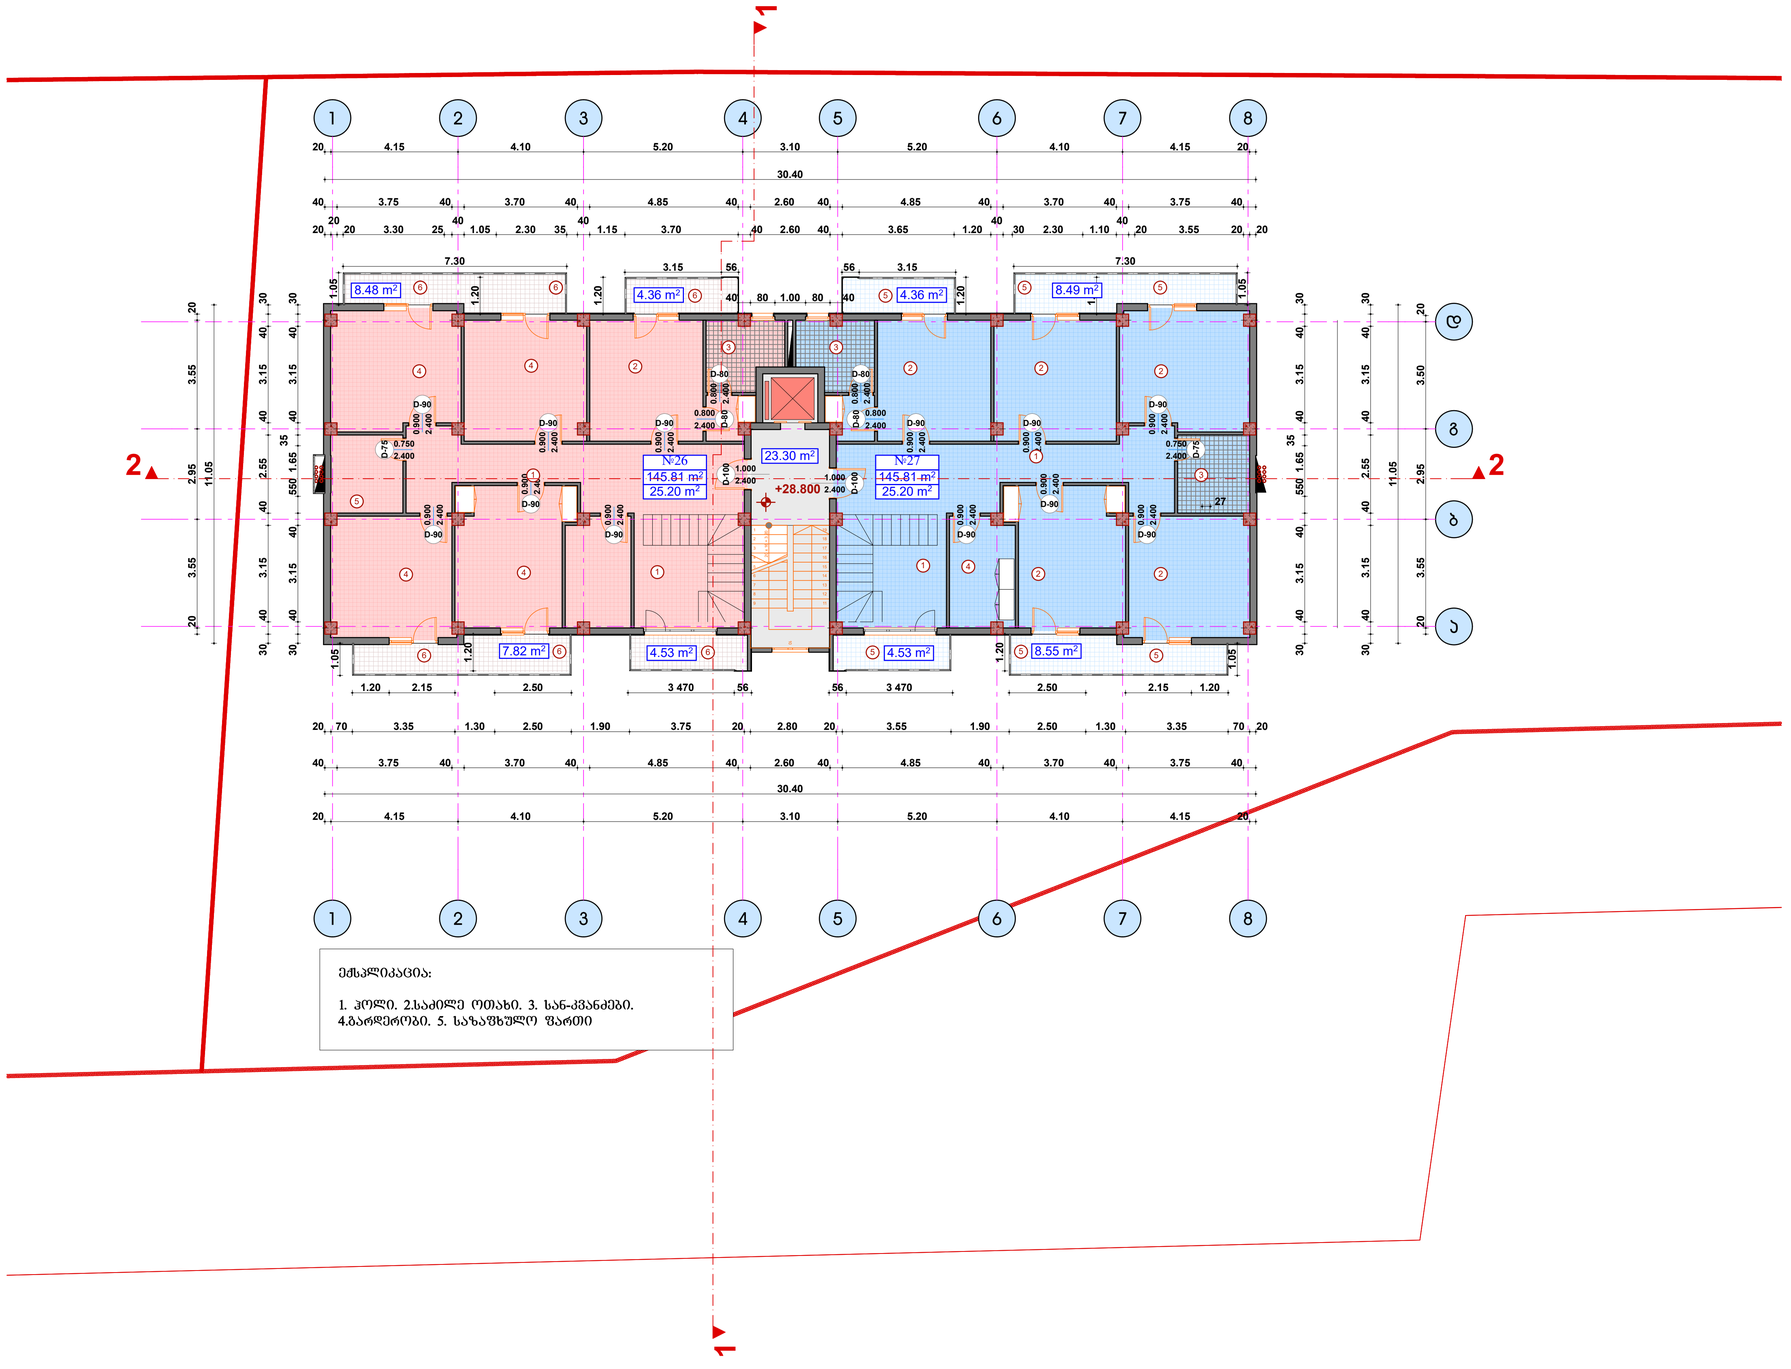

ინდ. მენარმე „დავით ბაირამაშვილი"		ქ.თბილისი, ჩარგლის ქუჩა №79 (საკადასტრო კოდი 01.12.04.001.095)					
ხელმძღვანელი	დ. ბაირამაშვილი		X სართულის გეგმა				მ 1:100
პრ.ავტორი	დ. ბაირამაშვილი		სასტუმროს პროექტი	სტადია	ფურც.	სულ.	ფურც. ნომ.
შესრულა	ზ. მემანიშვილი			პრ.	ა-13	30	A1


ტექ. სართულის გეგმა 1:100

0 1 2 3 4 5

დასახელება №	საერთო ფართები პერიმეტრით მ²	საზაფხულო ფართი მ²	მთლიანი ფართი მ²
საძარბაზო	18.90		18.90

ექსპლიკაცია:

1. ლიფტის სამანქანო ოთახი.

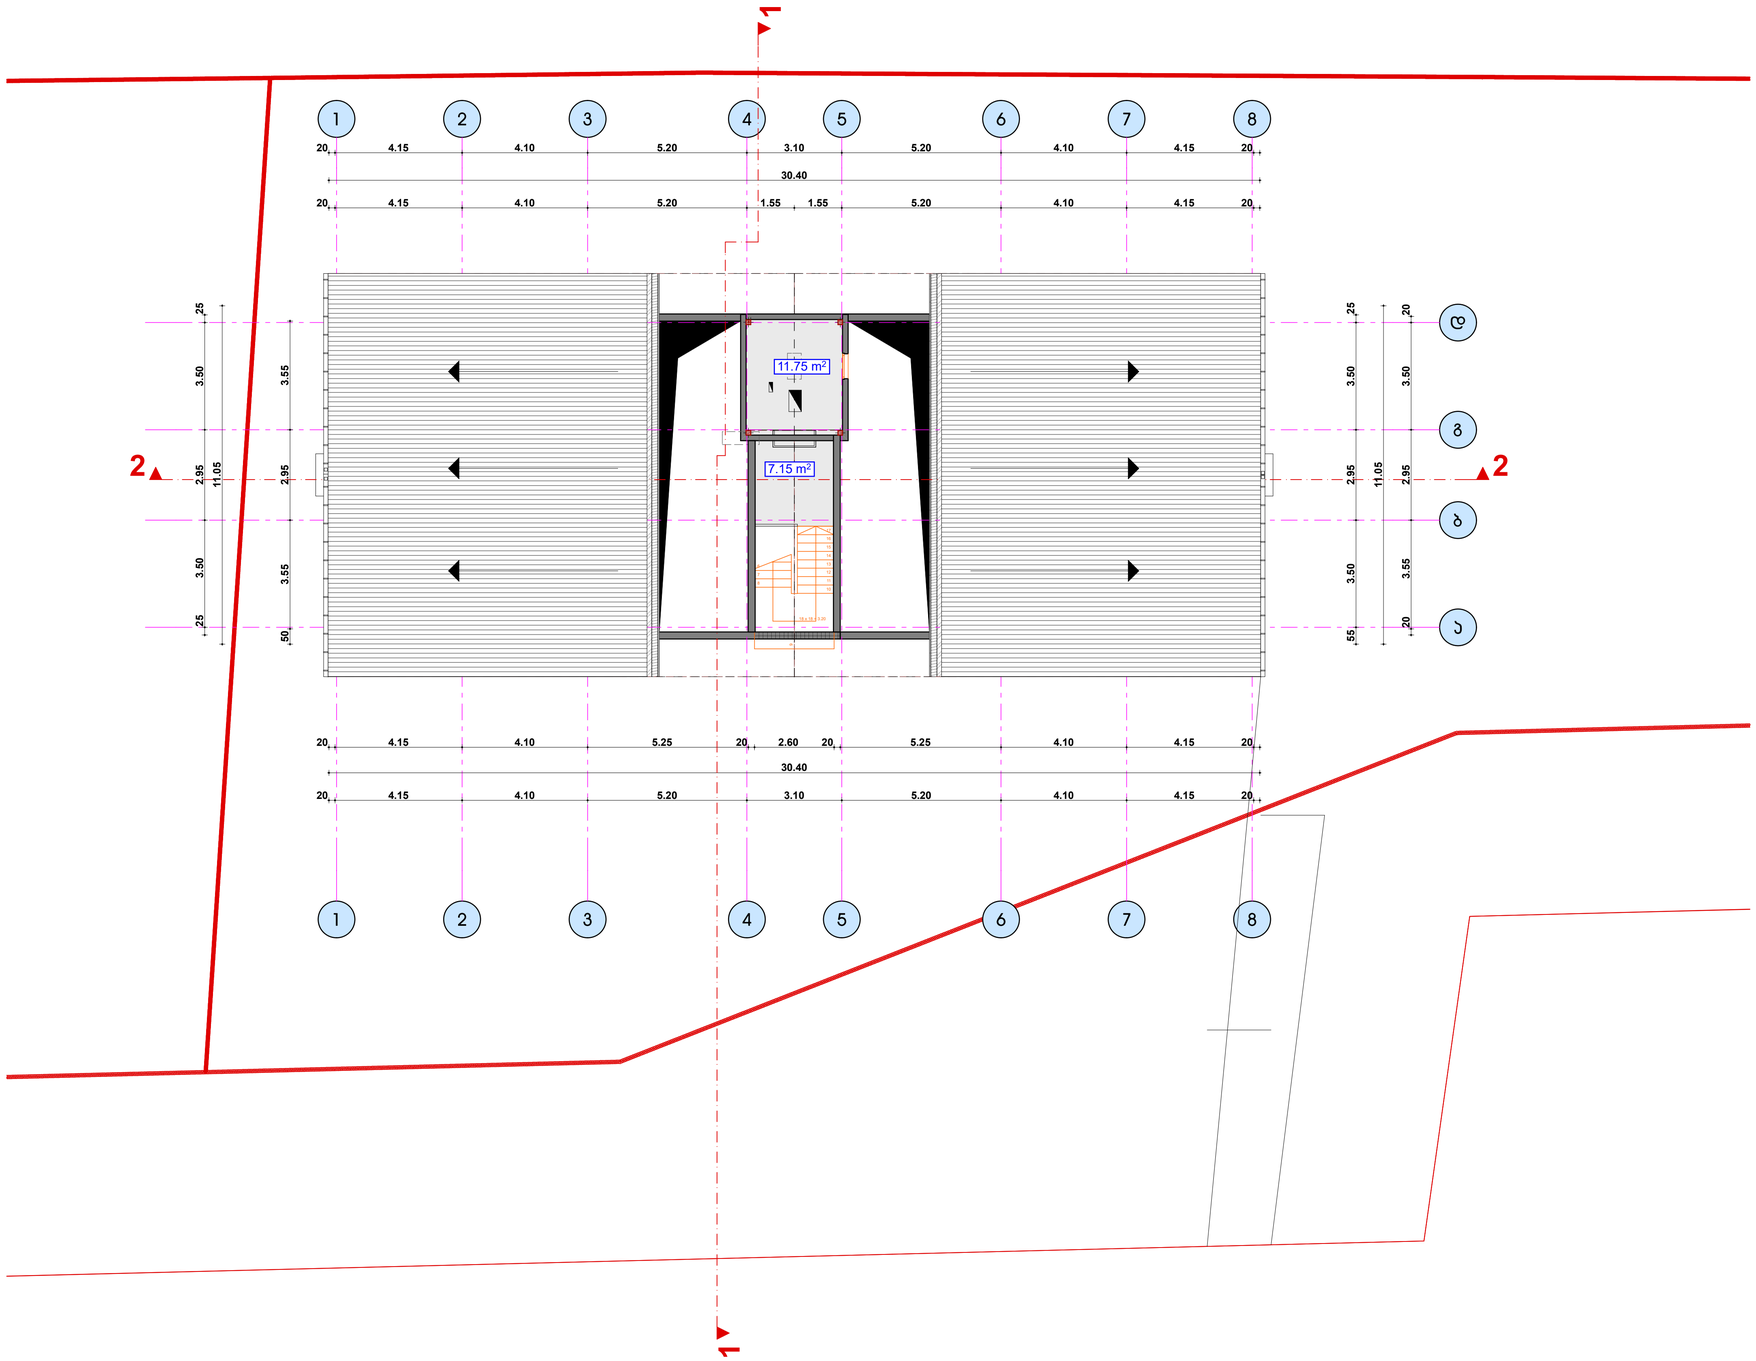

ინდ. მეწარმე „დავით ბაირამაშვილი"		ქ.თბილისი, ჩარგლის ქუჩა №79 (საკადასტრო კოდი 01.12.04.001.095)					
ხელმძღვანელი	დ. ბაირამაშვილი		XII სართულის გეგმა				მ 1:100
პრ.აგტორი	დ. ბაირამაშვილი		სასტუმროს პროექტი	სტადია	ფურც.	სულ.	ფურც. ჩრდ.
შესრულა	ზ. მემანიშვილი			პრ.	ა-15	30	A1

სახურავის გეგმა 1:100

0 1 2 3 4 5

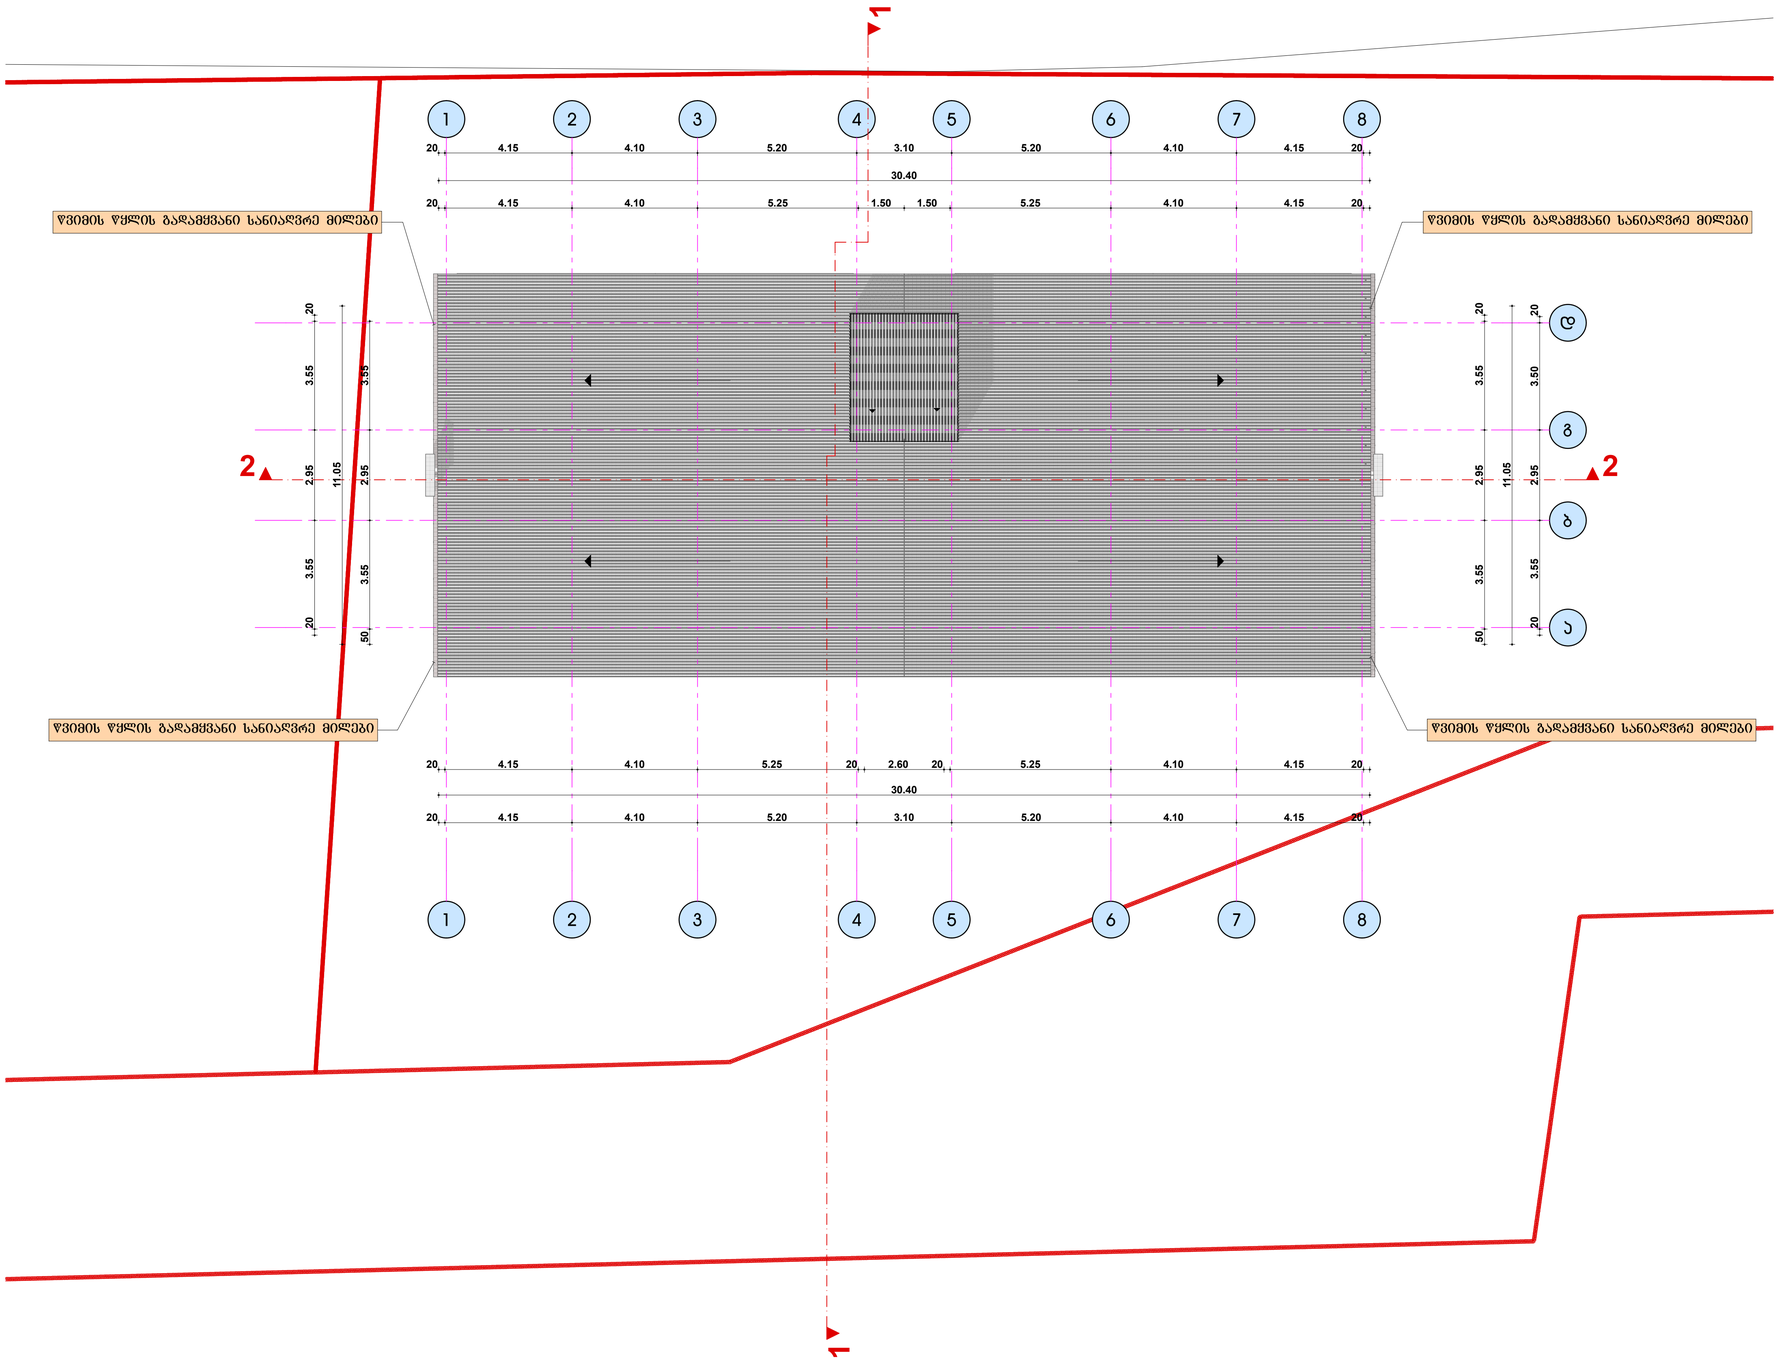

ინდ. მენარმე „დავით ბაირამაშვილი"		ქ.თბილისი, ჩარგლის ქუჩა №79 (საკადასტრო კოდი 01.12.04.001.035)					
ხელმძღვანელი	დ. ბაირამაშვილი		სახურავის გეგმა				მ 1:100
პრ.პროექტორი	დ. ბაირამაშვილი		სასტუმროს პროექტი	სტადია	ფურც.	სულ.	ფურც. ნომერი
შემსრულა	ზ. მემანიშვილი			პრ.	ა-16	30	A1