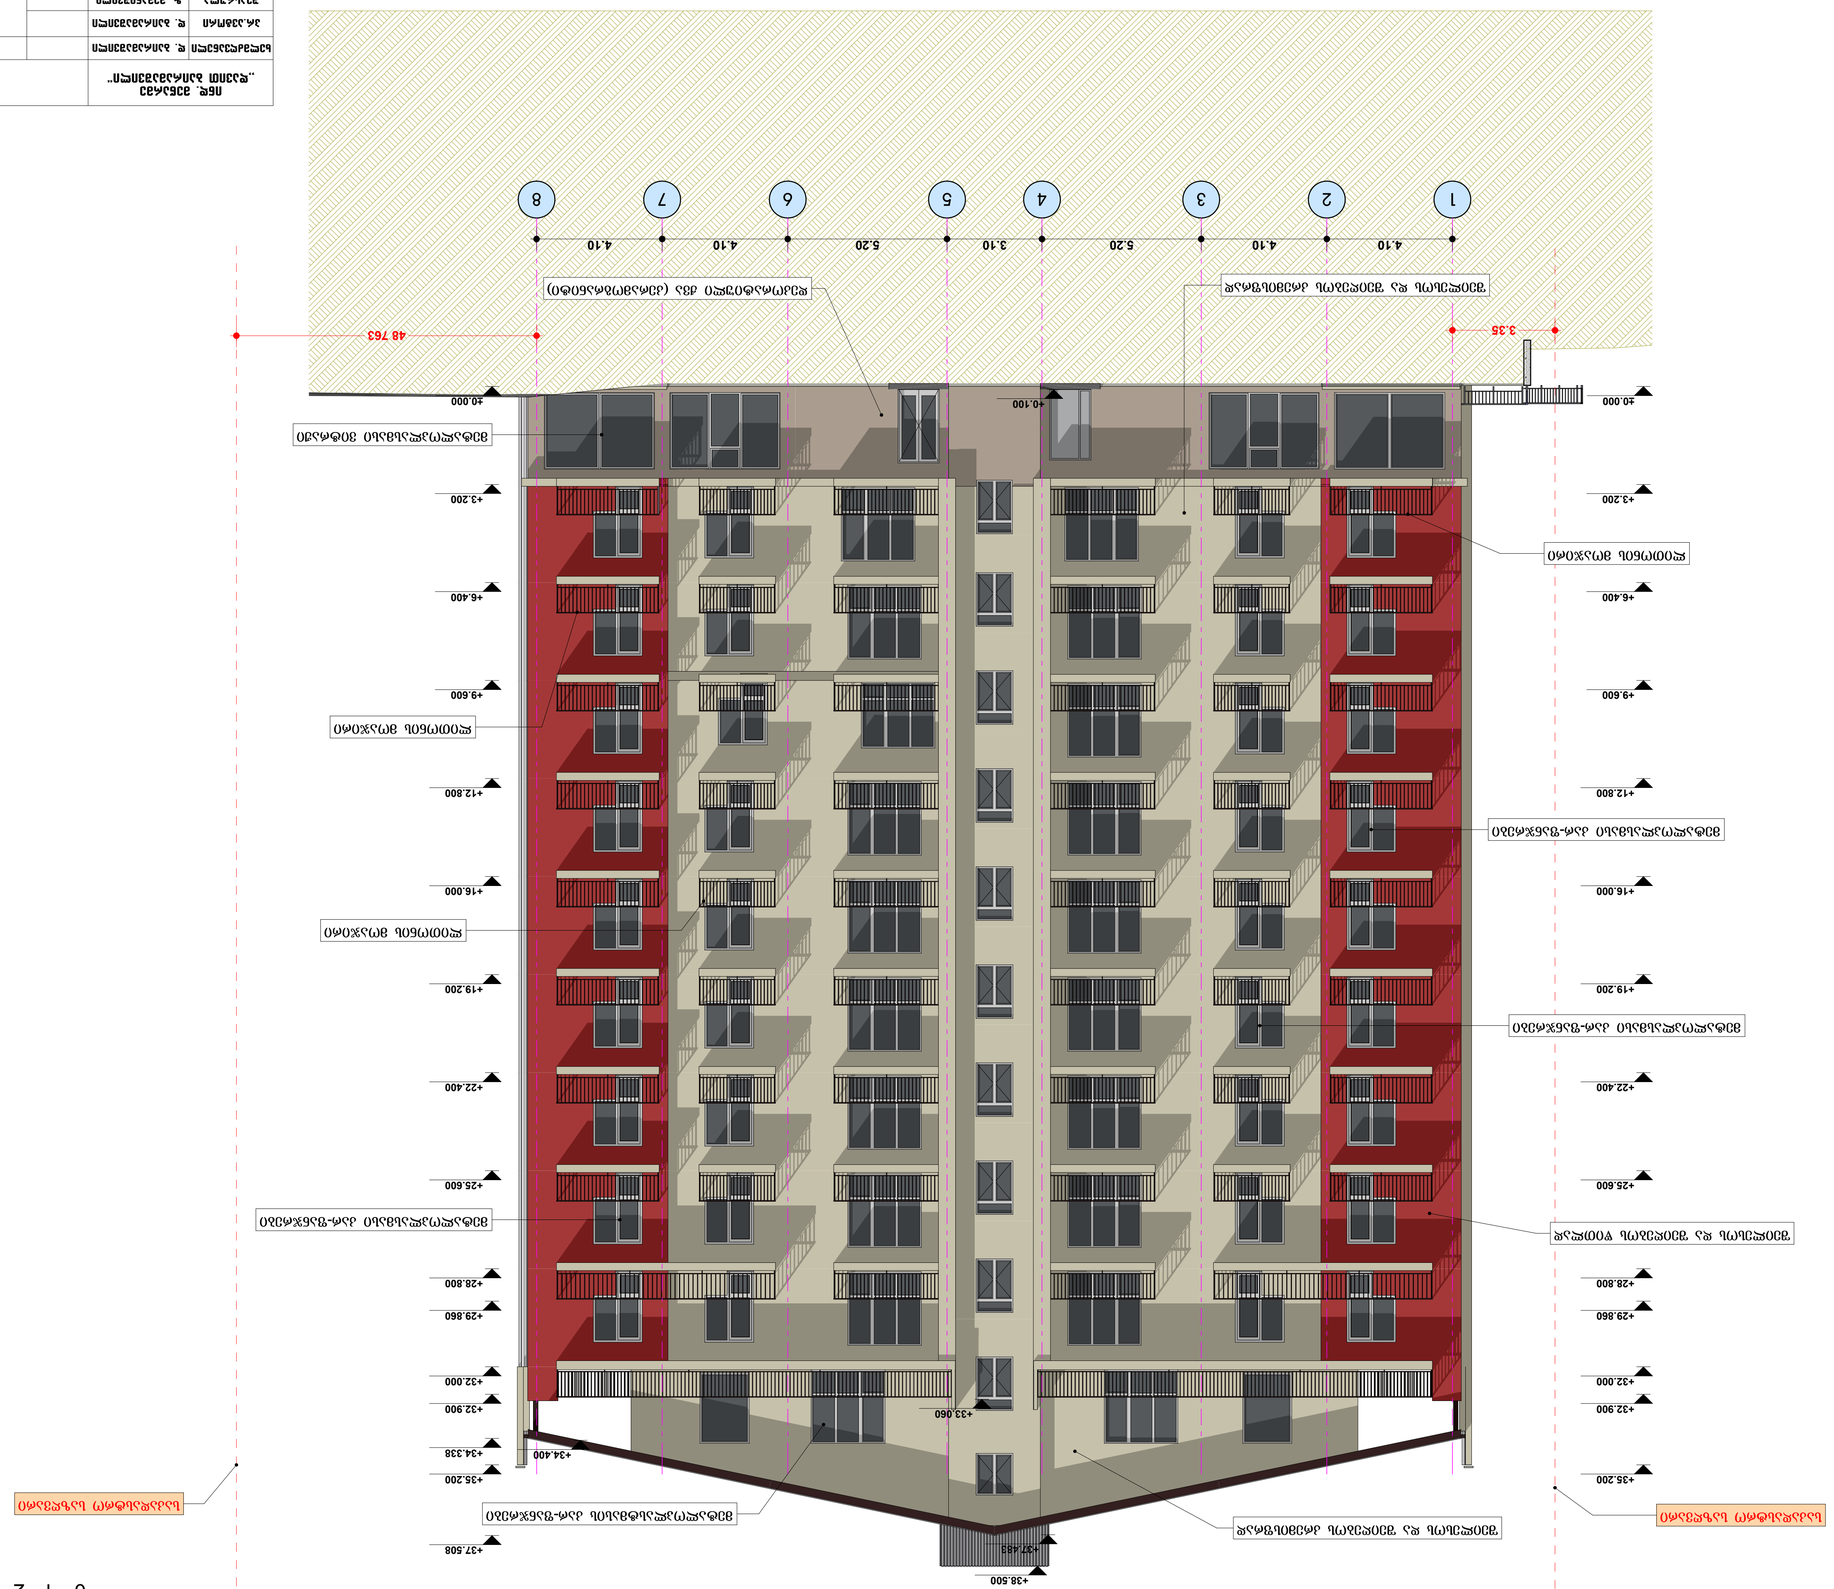
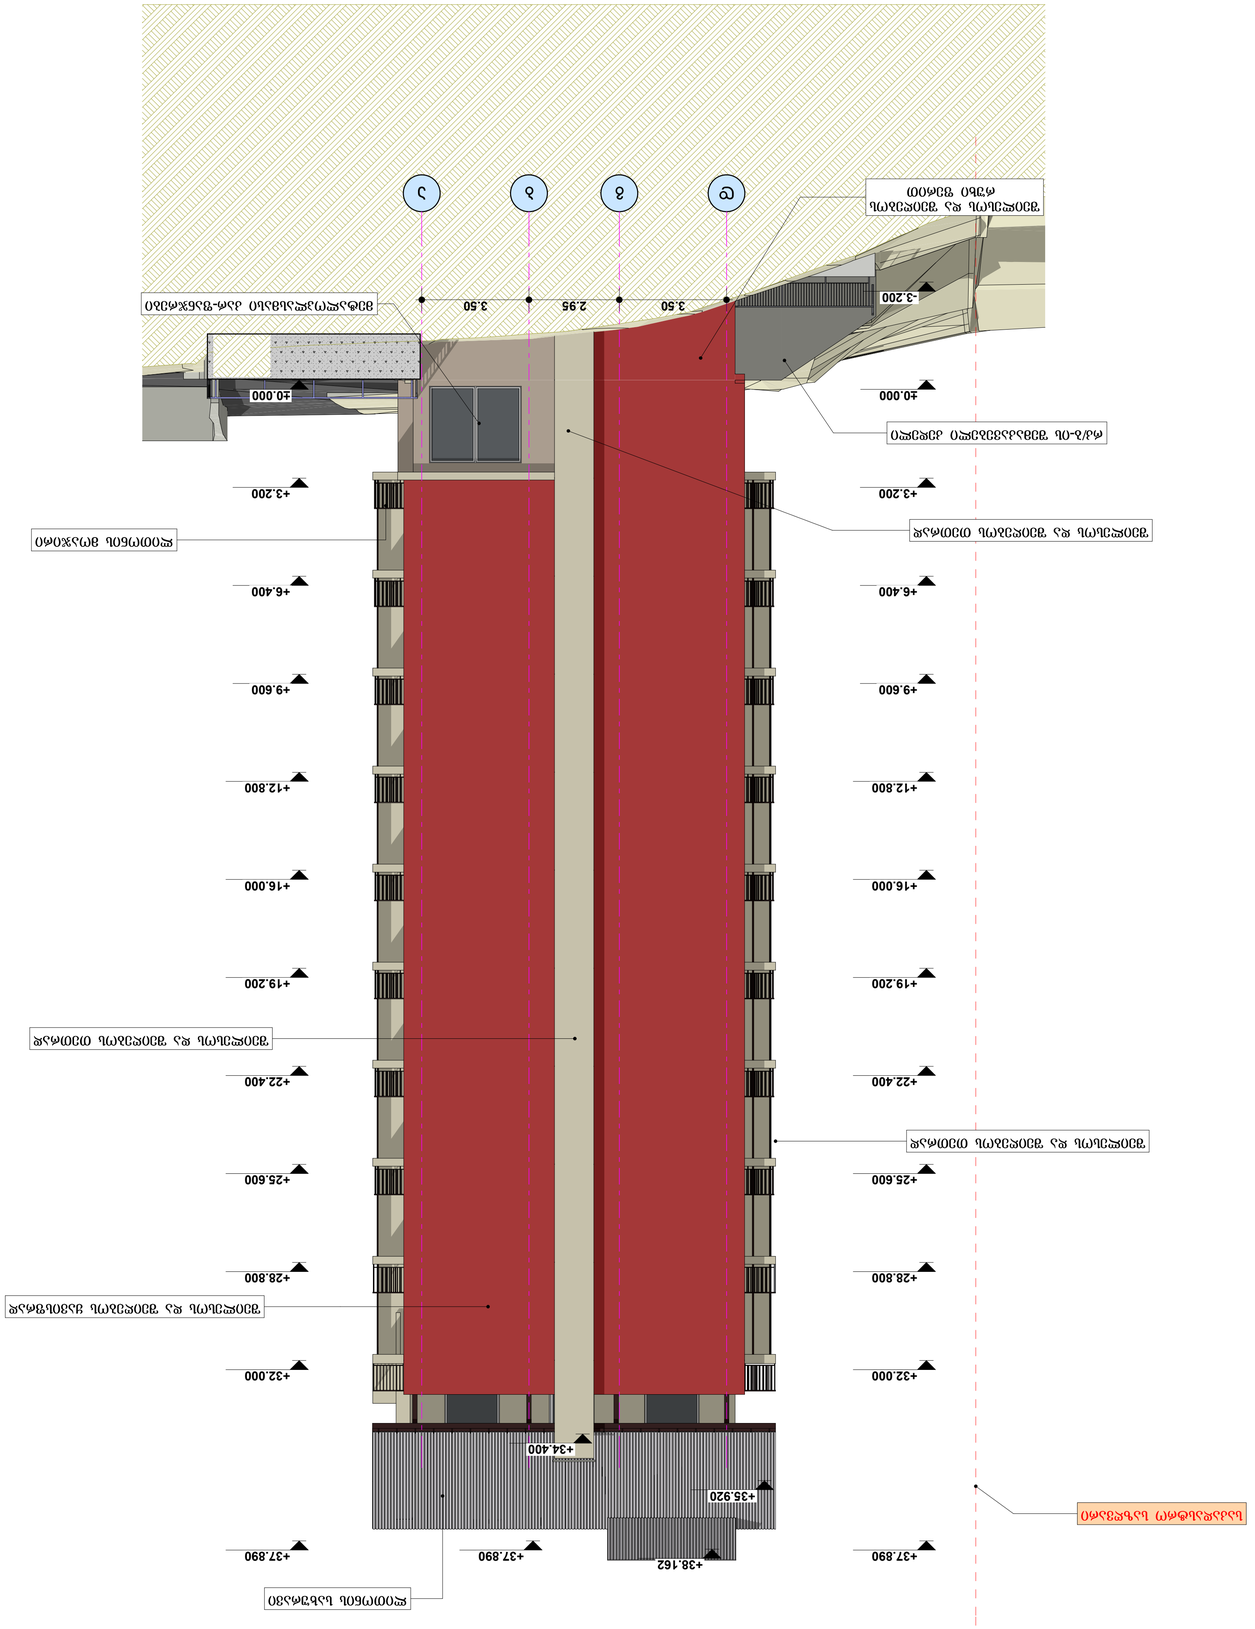

+38.500
+37.453
+37.508
+34.400
+33.060
+32.900
+32.000
+29.860
+28.800
+25.600
+22.400
+19.200
+16.000
+12.800
+9.600
+6.400
+3.200
±0.000
-0.100
4.10
4.10
3.10
5.20
5.20
4.10
4.10
1
2
3
4
5
6
7
8
3.35
48 763




+37.890
+38.162
+35.920
+34.400
+32.000
+28.800
+25.600
+22.400
+19.200
+16.000
+12.800
+9.600
+6.400
+3.200
±0.000
-3.200
3.50
2.95
3.50
1
2
3
4
5
