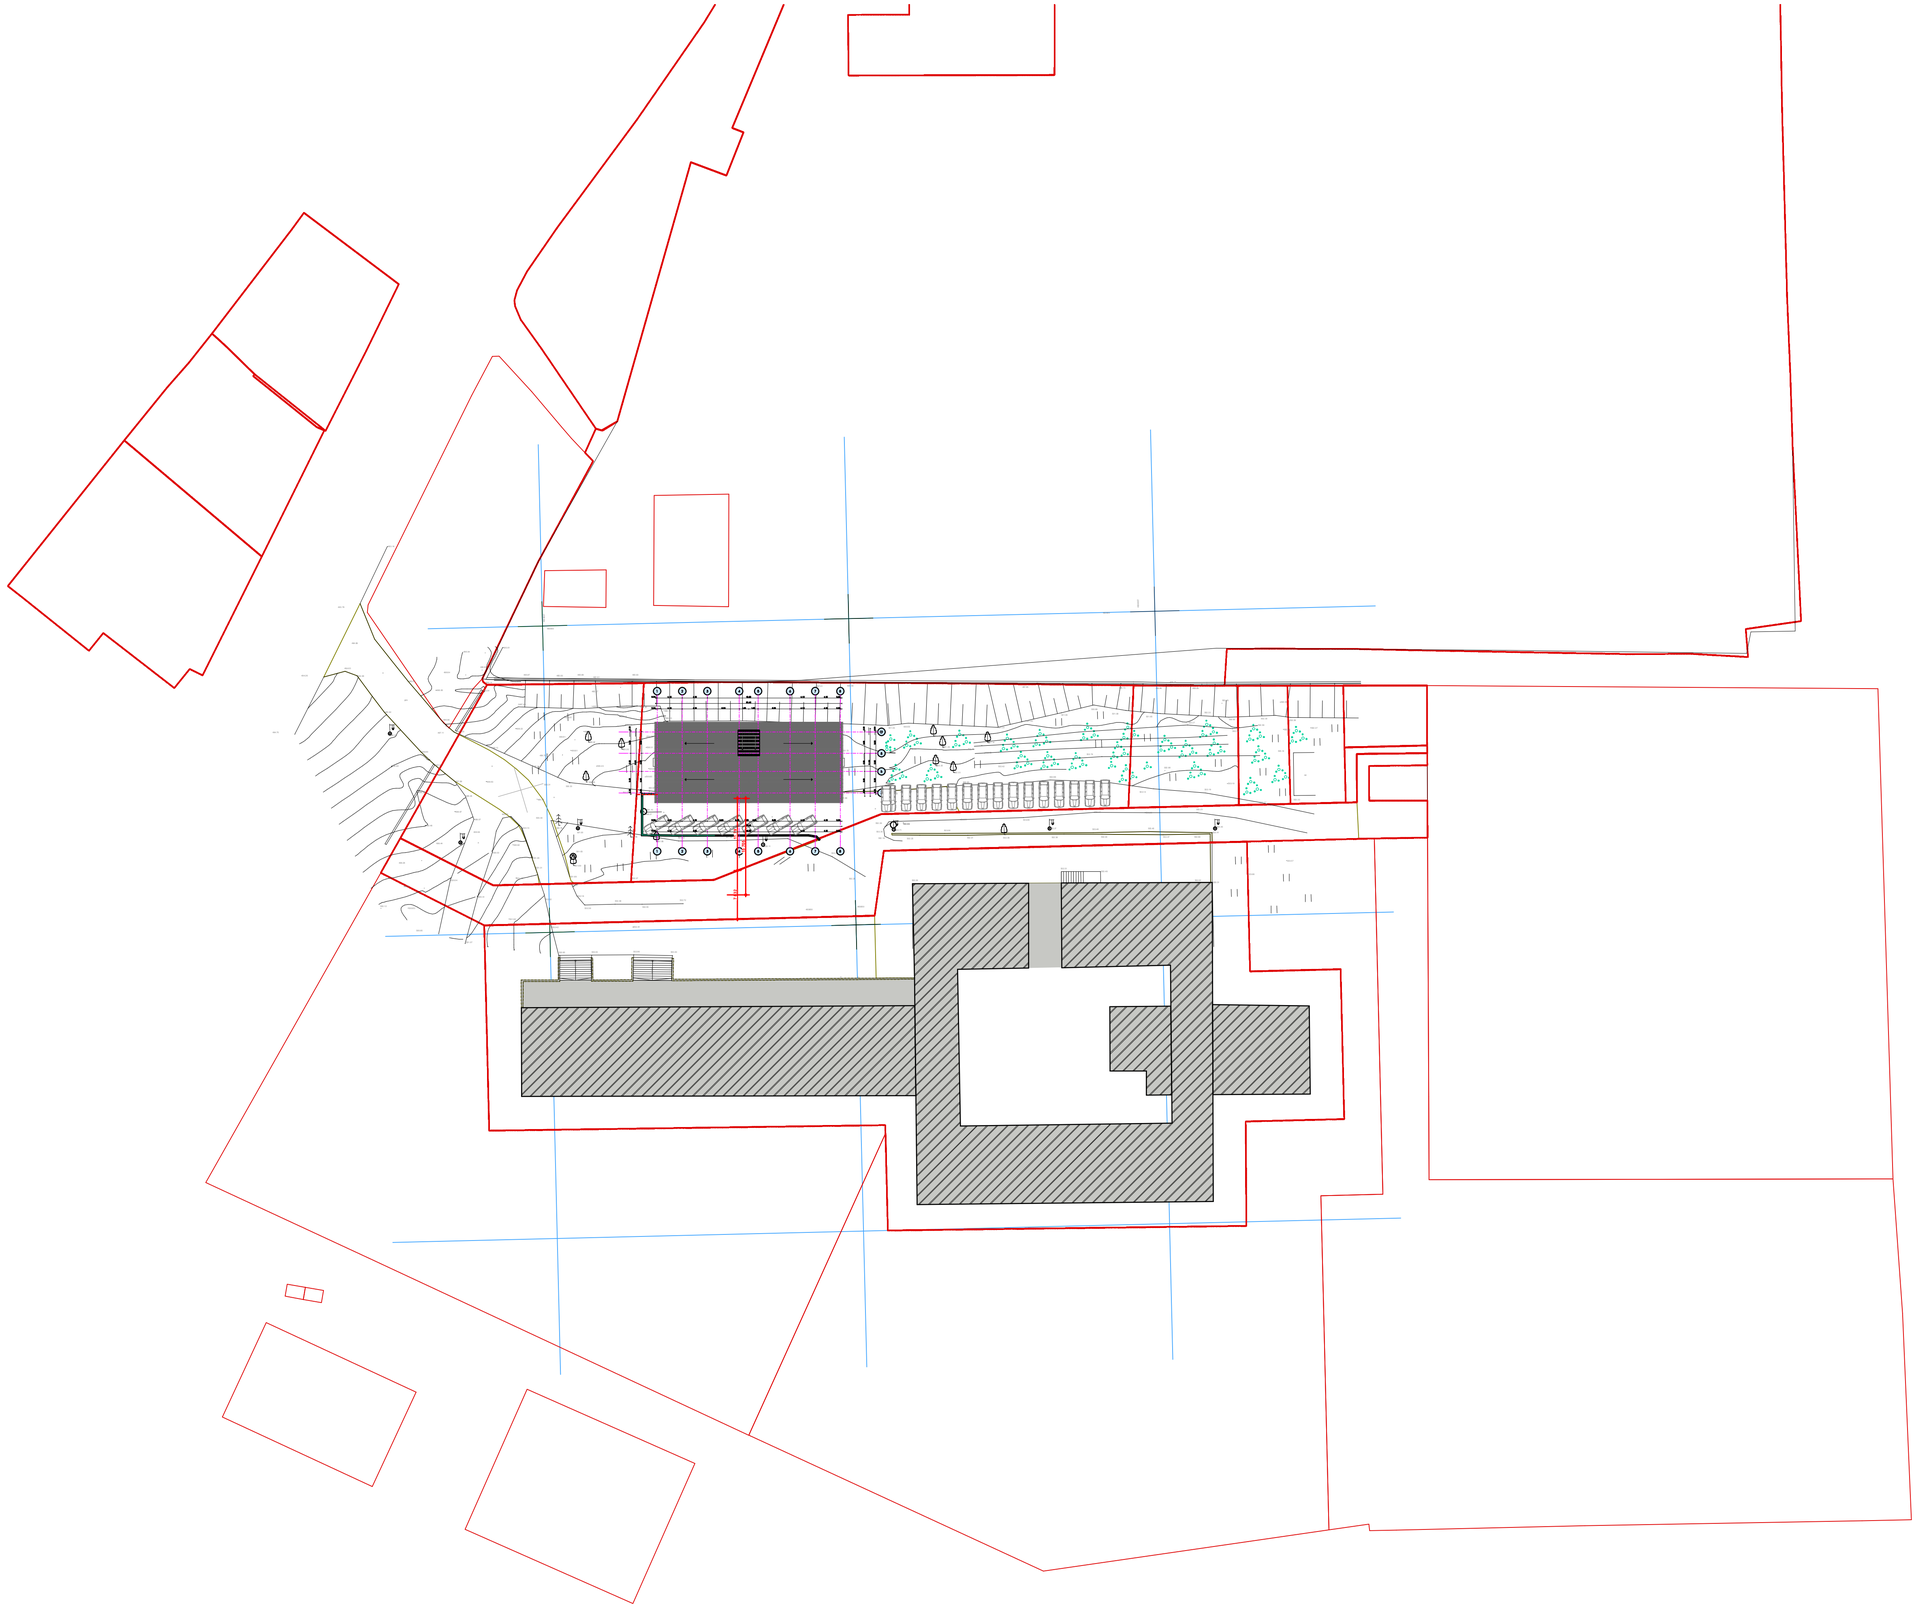

ინდ. მეწარმე „დავით ბაირამაშვილი"		ქ.თბილისი, ჩარგლის ქუჩა №79 (საკადასტრო კოდი 01.12.04.001.095)					
ხელმძღვანელი	დ. ბაირამაშვილი		გენგეგმა				მ 1:500
არ.პეტრარი	დ. ბაირამაშვილი		სასტუმროს პროექტი	სტადია	ფურც.	სულ.	ფურც. ნომ.
შესრულა	ზ. მემანიშვილი			არ.	ა-04	30	A1