
saqarTvelo
q. Tbilisis meria
ssip Tbilisis arqiteqturis samsaxuri

samsaxuris ufrosi


q.Tbilisi, didube–CuRureTis raioni, CaCavas q. #2–4–6–8–10–12 (s/k 01.13.02.004
arsebuli 3319 kv.m. arasasoflo–sameurneo daniSnulebis miwis nakveTis

gegma

situaciuri sqema | masStabi: 1:2000

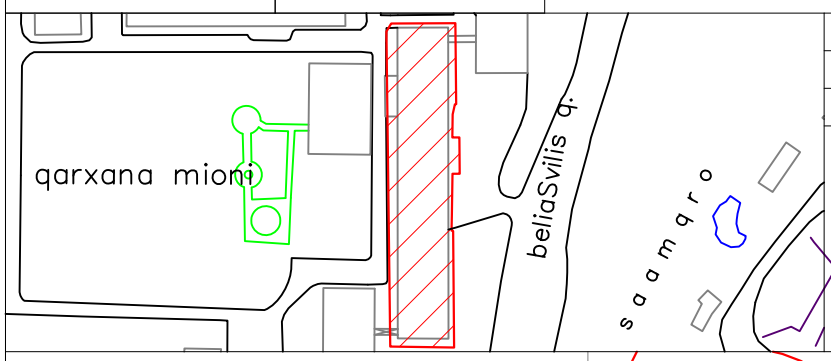

miwis nakveTis sazRvrebis momzadebis da sainvesticio ganyofileba		
ganyofilebis ufrosi		
mTavari specialisti		

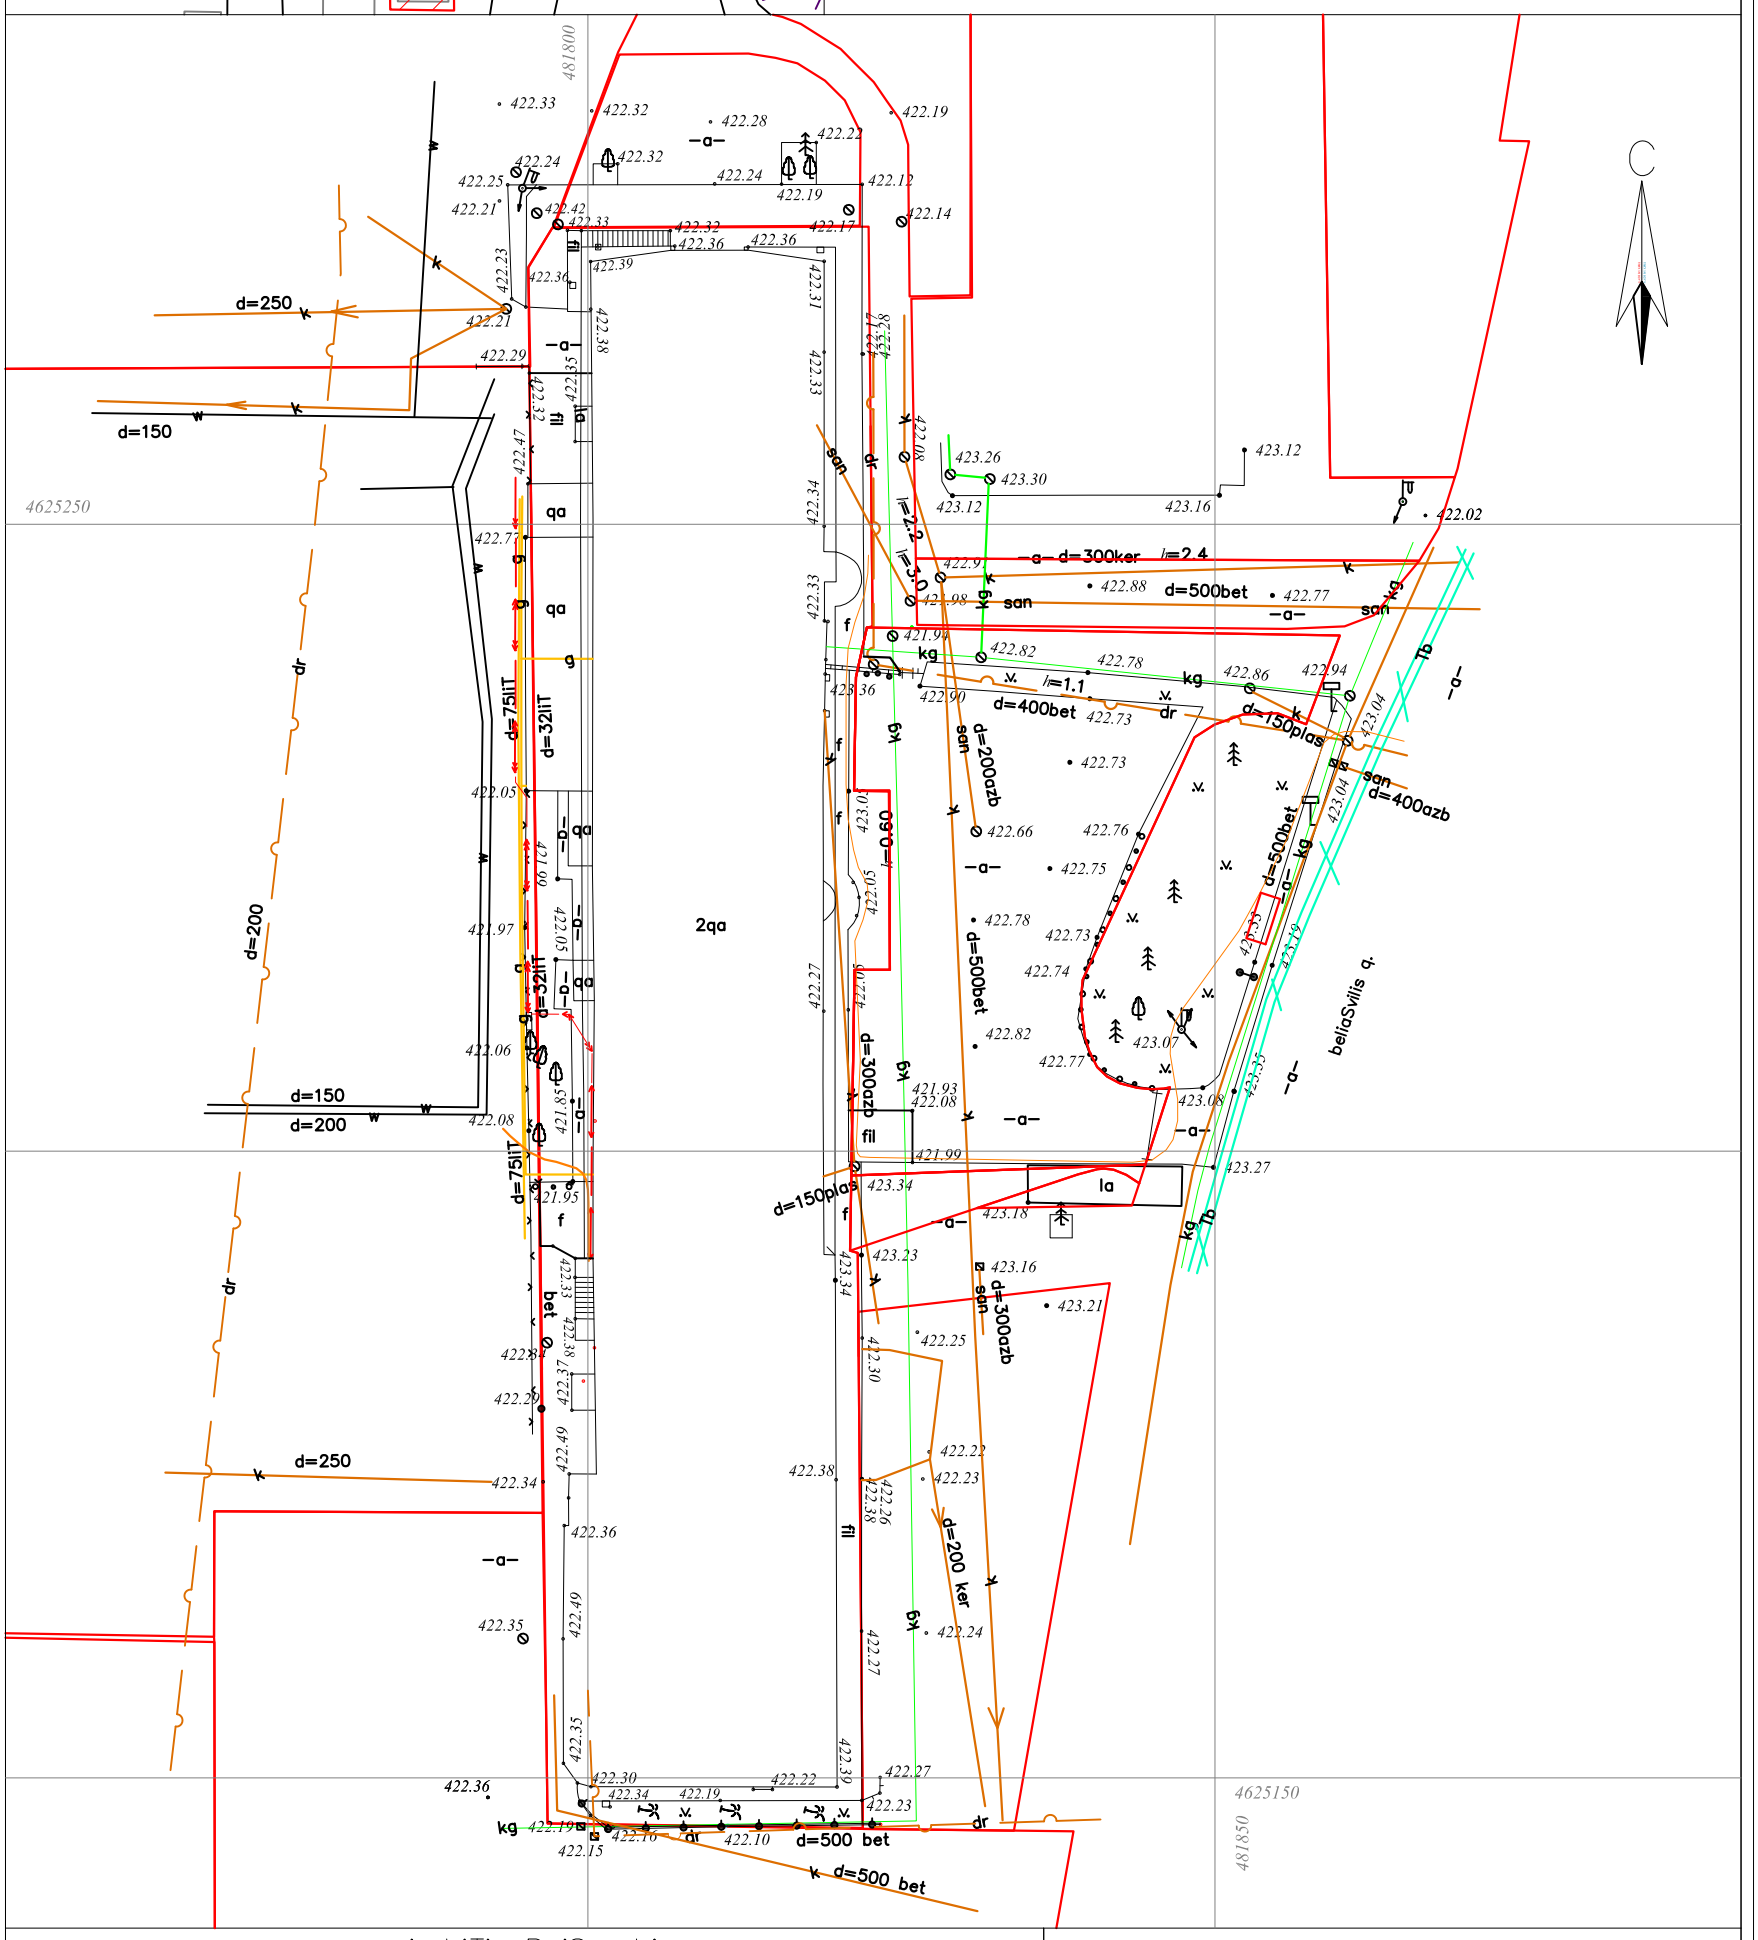

pirobiTi aRniSvnebi

WGS 1984 –is koordinatTa sistemis UTM proeqcia

qs	sacx. Senoba	xis Robe	w — wyalgayvaniloba
qa	arasacx. Senoba	Robe	
	farduli	qvis kedeli	g — gazi
		kedeli	k — kanalizacia
	mSenebare Senoba	flate	san — saniaRvre
	satransfor.	rkinigza	kg — kavSirgabmuloba
	jixuri xeebi	sameTvalyureo Webi	el. qselebi
	gare ganaTeba	el. gadamcemi xazi	Tg — gaTboba

SeniSvna:1)miwis samuSaobis Sesrulebisas SeatyobineT komunikaciis warmomadgenlebs

S.p.s. "kirkitaZe da kompania" (s/n4162940067)
pekinis q. #27/10 t: 37 46 49 mob: 8 99 56 22 76, faqsi: 37 23 00
L.T.D "KIRKITADZE & COMPANY"
Pekini str. N 27/10 tel: 37 46 49 mob: 8 99 56 22 76, fax: 37 23 00
www. kirkitadze.ge kirkitadze@mail.ru

direqtori:		r. kirkitaZe
azoma:		m. basilaZe
daxaza:		e. kvekvecia
damkveTi		?????
masStabi: 1:500		24.12.2016 w.