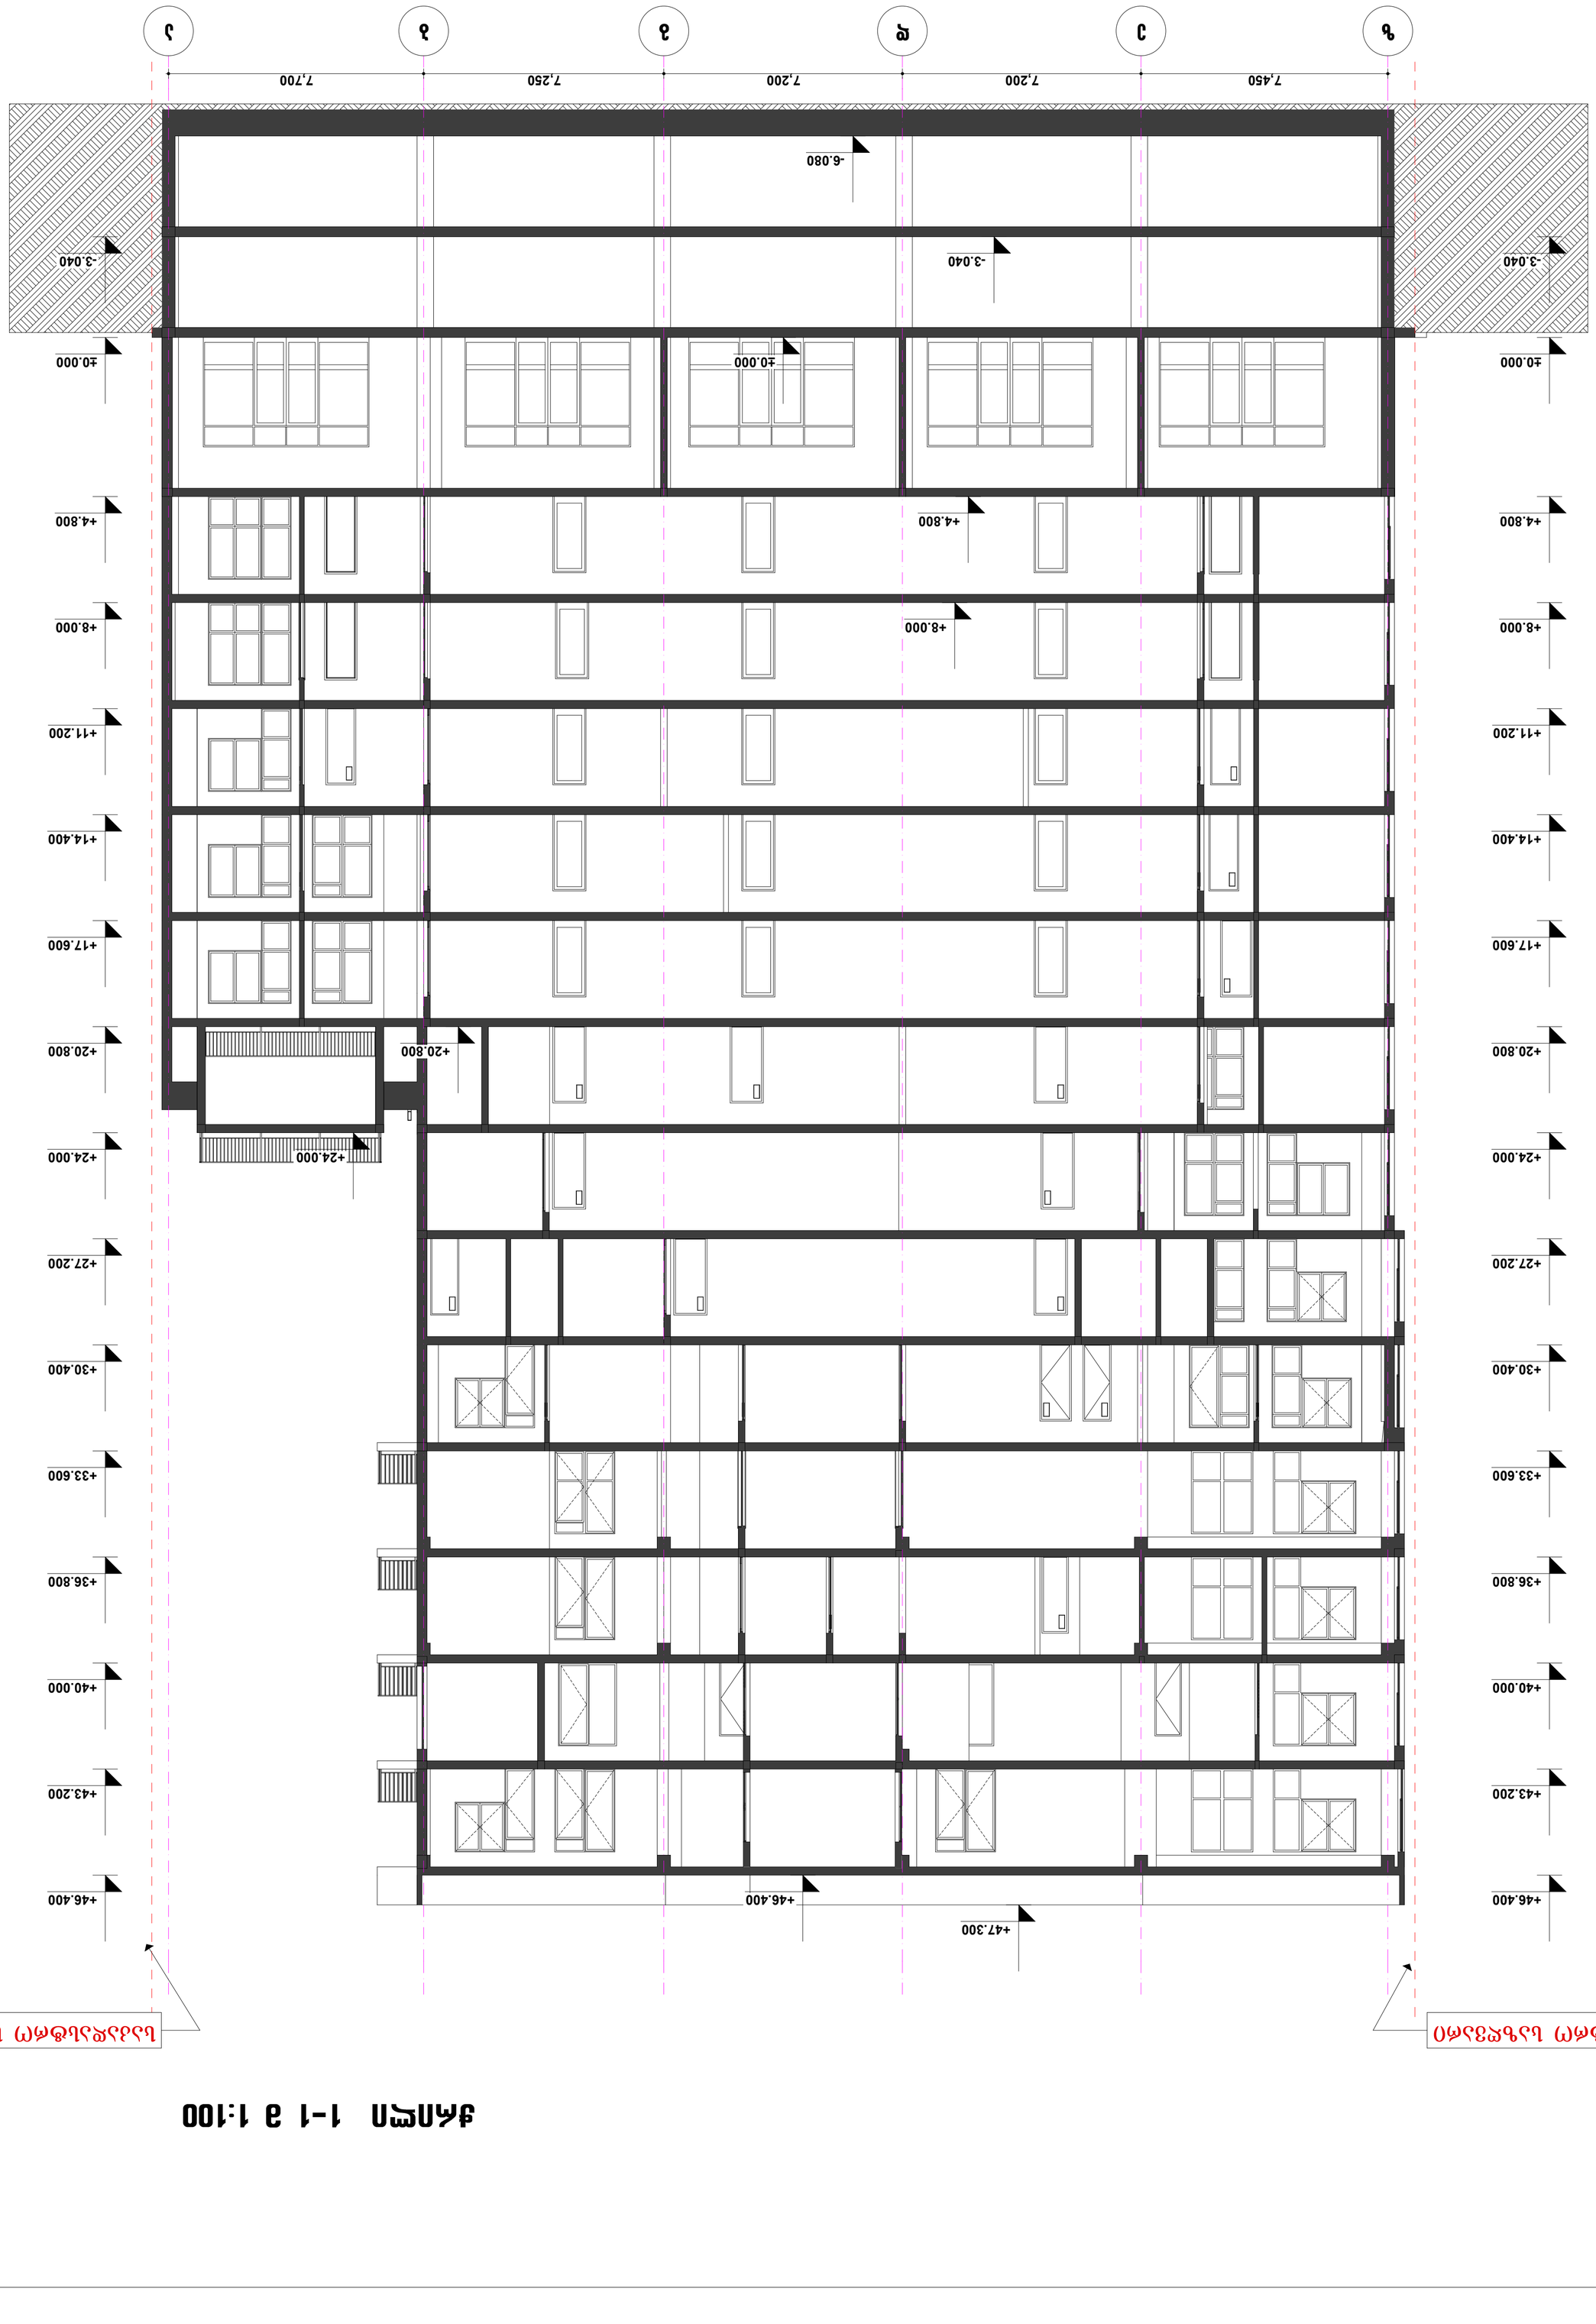

z e d g b a

7,450 7,200 7,200 7,250 7,700

-3.040

±0.000

+4.800

+8.000

+11.200

+14.400

+17.600

+20.800

+24.000

+27.200

+30.400

+33.600

+36.800

+40.000

+43.200

+46.400

-3.040

±0.000

+4.800

+8.000

+11.200

+14.400

+17.600

+20.800

+24.000

+27.200

+30.400

+33.600

+36.800

+40.000

+43.200

+46.400

-6.080

-3.040

±0.000

+4.800

+8.000

+24.000

+20.800

+47.300

+46.400

საკადასტრო საზღვარი საკადასტრო საზღვარი

დ. ბაირამაშვილი

pr.

xelmZRvaneli

კომპ. შესრულება

პრ.ავტორი

სტადია ფურც. სულ. დ. ბაირამაშვილი

2016 w. 1:100

ინდ. მეწარმე,,დავით ბაირამაშვილი~

ქ.თბილისი. დელისის ქუჩა #2-ში
მრავალფუნქციური კომპლექსის
პროექტი

დ.ბაირამაშვილი

ჭრილი 1-1

ჭრილი 1-1 მ 1:100

ჭრილი 2-2 მ 1:100

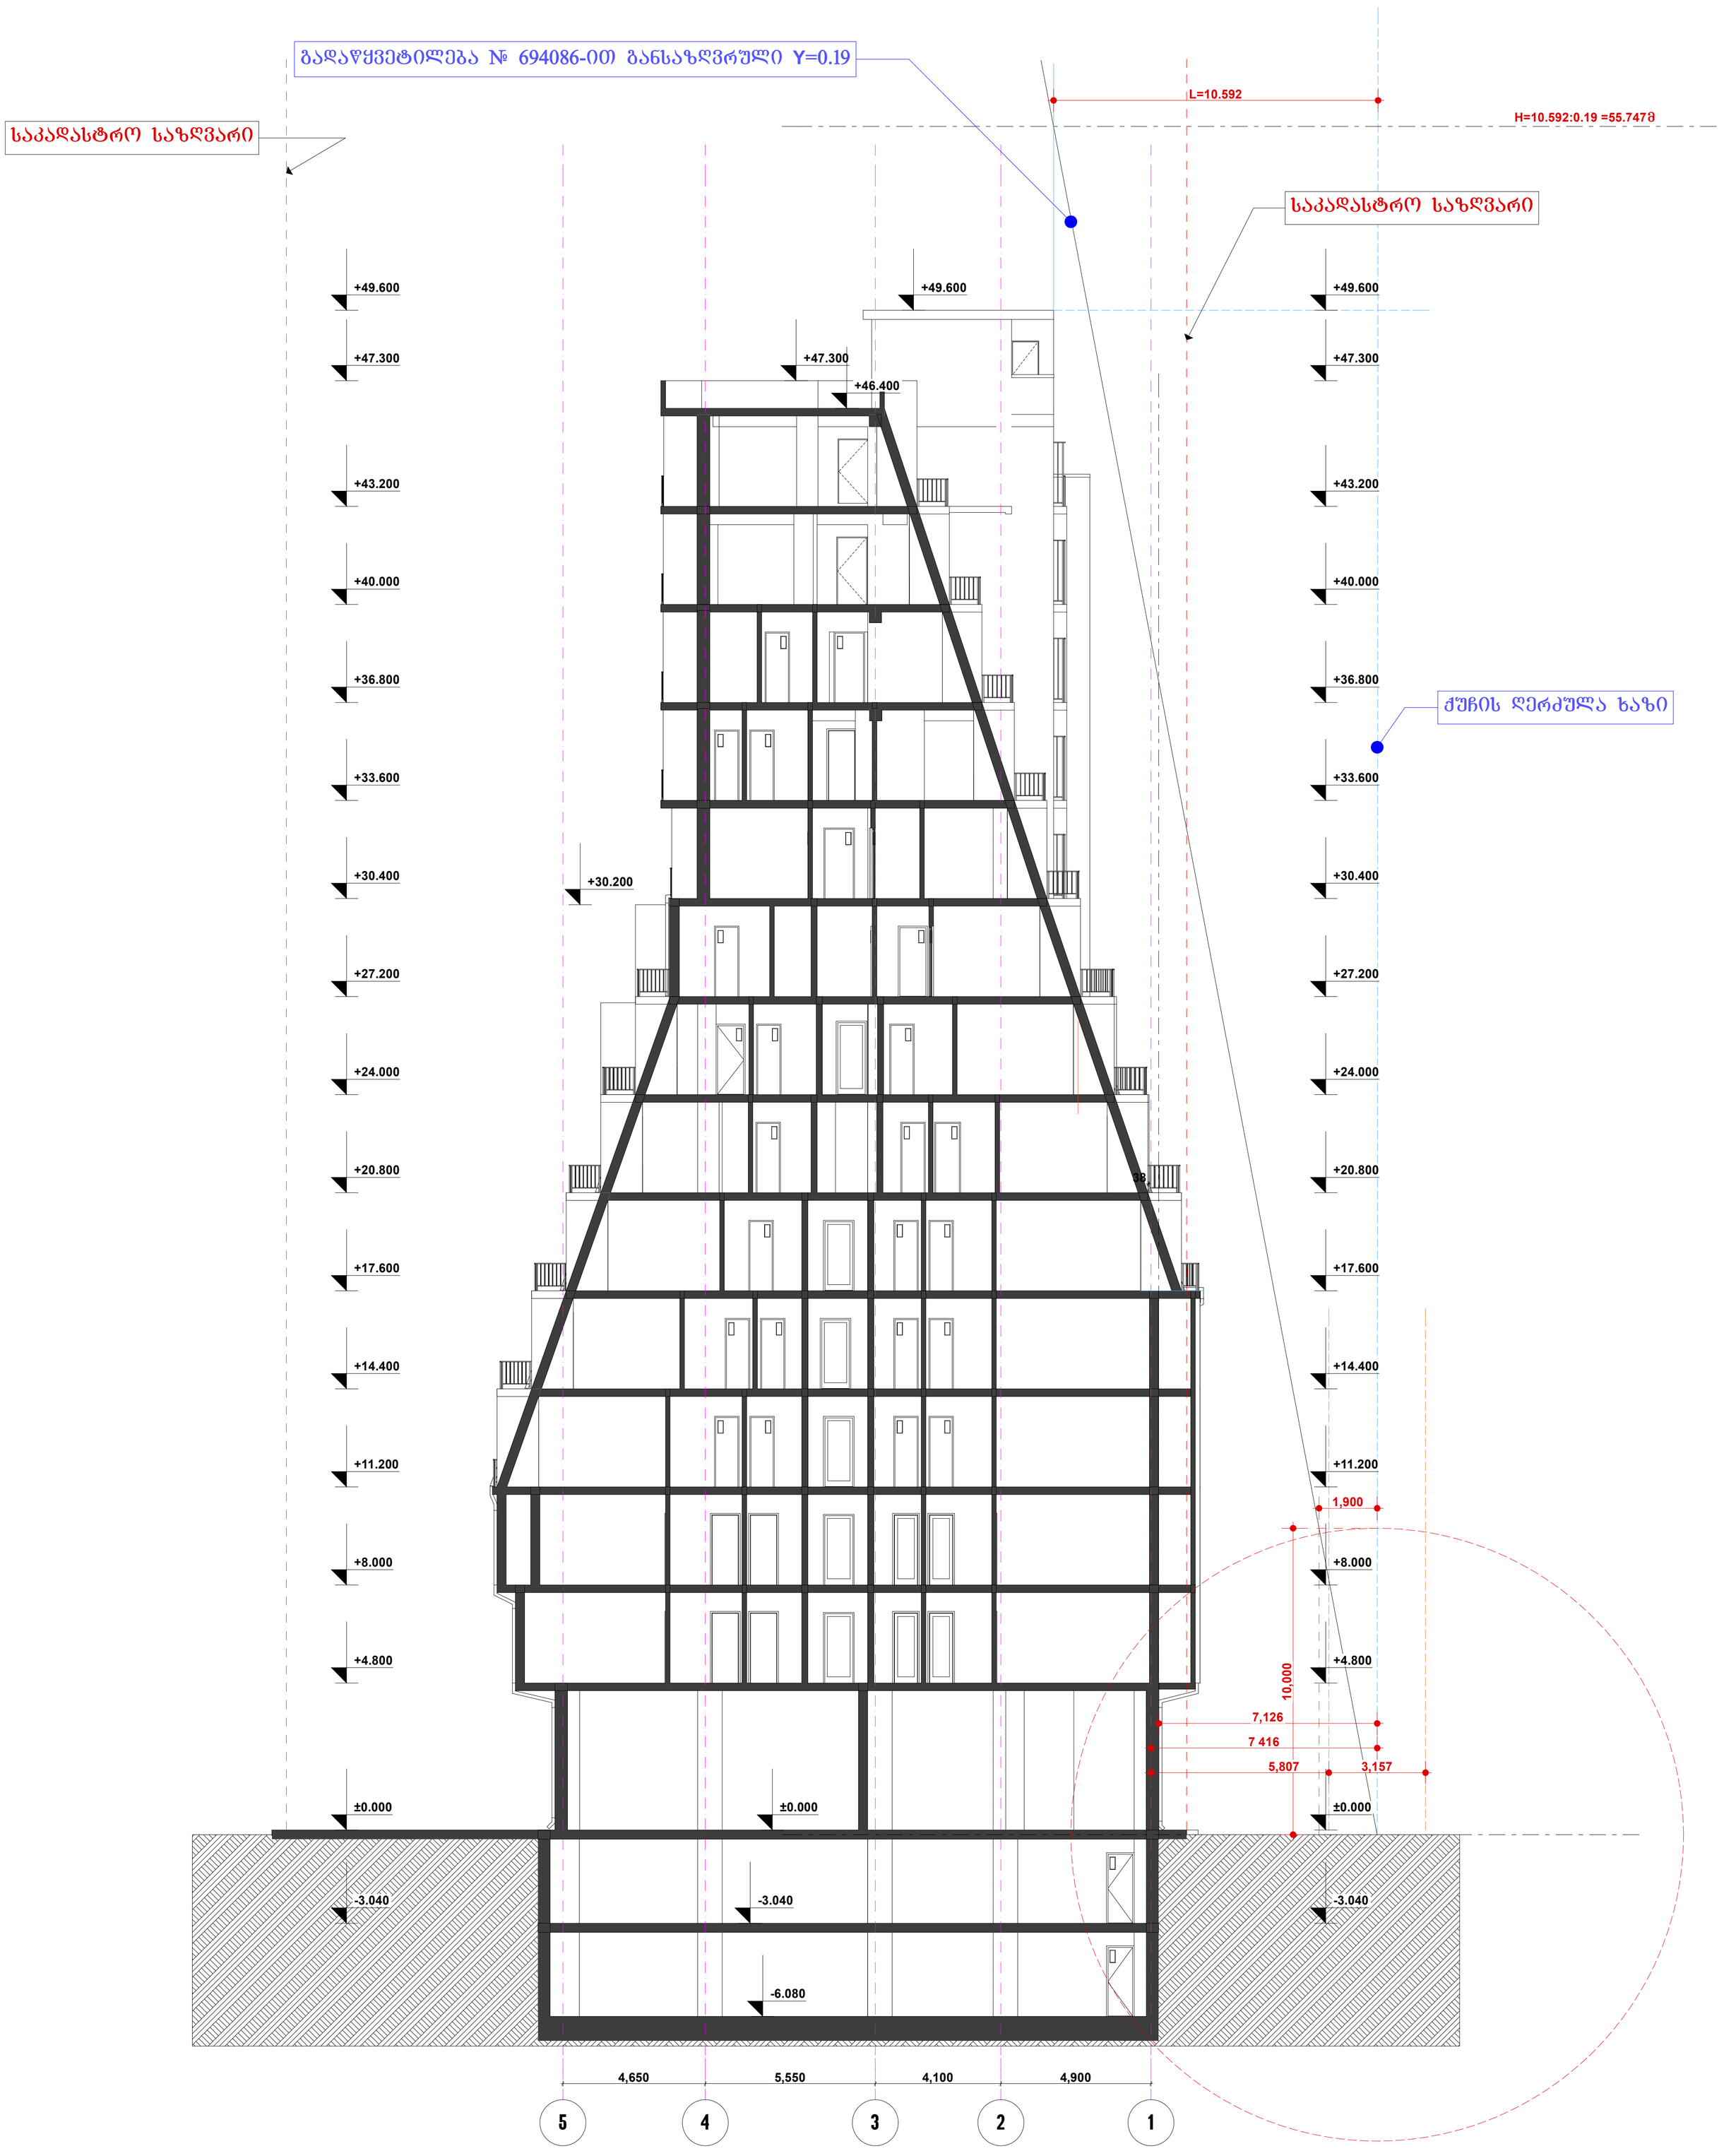

H = L :Y=7.126:0.19=37.505=37.51

Y = 0,19

H----- საანგარიშო სიმაღლე

L----- გზის შუა ზერტილიდან სახლის გარე კედლის საზღვრამდე მანძილი

		2016 წ.	ინდ. მენარმე ,,დავით ბაირამაშვილი“			
		1:100	ჭრილი 2-2			
ხელმძღვანელი	დ. ბაირამაშვილი		ქ.თბილისი. დელისის ქუჩა №2-ში მრავალფუნქციური კომპლექსის პროექტი	სტადია	ფურც.	სულ.
პრ.არქიტორი	დ. ბაირამაშვილი			პრ.		
კომპ. შესრულება	დ.ბაირამაშვილი					

1 2 3 4 5

4,900 4,100 5,550 4,650

-6.080

-3.040

±0.000

+4.800

+8.000

+11.200

+14.400

+17.600

+20.800

+24.000

+27.200

+30.400

+33.600

+36.800

+40.000

+43.200

+46.400

+49.600 +49.600

+47.300

+46.400

-6.080

-3.040

±0.000

+4.800

+8.000

+11.200

+14.400

+17.600

+20.800

+24.000

+27.200

+30.400

+33.600

+36.800

+40.000

+43.200

+46.400

+49.600

-6.080

±0.000 -0.150

საკადასტრო საზღვარი

საკადასტრო საზღვარი

დ. ბაირამაშვილი

pr.

xelmZRvaneli

კომპ. შესრულება

პრ.ავტორი

სტადია ფურც. სულ. დ. ბაირამაშვილი

2016 w. 1:100

ინდ. მეწარმე,,დავით ბაირამაშვილი~

ქ.თბილისი. დელისის ქუჩა #2-ში
მრავალფუნქციური კომპლექსის
პროექტი

დ.ბაირამაშვილი

ჭრილი 3-3

ჭრილი 3-3 მ 1:100

1 2 3 4 5

4,900 4,100 5,550 4,650

-6.080

-3.040

±0.000

+4.800

+8.000

+11.200

+14.400

+17.600

+20.800

+24.000

+27.200

+30.400

+33.600

+36.800

+40.000

+43.200

+46.400

+47.300

+49.600

-6.080

-3.040

±0.000

+4.800

+8.000

+11.200

+14.400

+17.600

+20.800

+24.000

+27.200

+30.400

+33.600

+36.800

+40.000

+43.200

+46.400

+47.300

+49.600 +49.600

+47.300

+46.400

+30.200

±0.000

-6.080

10,000

1,900

2,927 5,518

6,981

L=10.592 H=55.747

საკადასტრო საზღვარი

საკადასტრო საზღვარი

საკადასტრო საზღვარი

ქუჩის ღერძულა ხაზი

გადაწყვეტილება # 694086-ით განსაზღვრული Y=0.19

დ. ბაირამაშვილი

pr.

xelmZRvaneli

კომპ. შესრულება

პრ.ავტორი

სტადია ფურც. სულ. დ. ბაირამაშვილი

2016 w. 1:100

ინდ. მეწარმე,,დავით ბაირამაშვილი~

ქ.თბილისი. დელისის ქუჩა #2-ში
მრავალფუნქციური კომპლექსის
პროექტი

დ.ბაირამაშვილი

ჭრილი 4-4

H=10.592:0.19 =55.747მ ჭრილი 4-4 მ 1:100

H = L :Y=7.126:0.19=37.505=37.51

Y = 0,19

H----- საანგარიშო სიმაღლე

L----- გზის შუა წერტილიდან სახლის გარე კედლის საზღვრამდე მანძილი