









პირველი სართულის გეგმა მ.1:100

სიმაღლის განმსაზღვრელი ღერძულა ხაზი

განაშენიანების რეგულირების ხაზი (ლურჯი ხაზი)

ავტოსამანქანე ლიფტები

მესაკუთრის არმქონე საზოგადოებრივი სივრცე

		2013 წ.	ი6დ. მეწარმე ,,დავით ბაირამაშვილი“			
		1:100	პირველი სართულის გეგმა			
ხელმძღვანელი	დ. ბაირამაშვილი		ქ.თბილისი. დელისის ქუჩა №2-ში მრავალფუნქციური კომპლექსის პროექტი	სტადია	ფურც.	სულ.
პრ.ავტორი	დ. ბაირამაშვილი			პრ.		
კომპ. შესრულება	დ.ბაირამაშვილი					






მეხუთე სართულის გეგმა მ.1:100




		2013 წ.	ინდ. მეწარმე „დავით ბაირამაშვილი"			
		1:100	მეხუთე სართულის გეგმა			
ხელმძღვანელი	დ. ბაირამაშვილი		ქ.თბილისი. დელისის ქუჩა №2-ში მრავალფუნქციური კომპლექსის პროექტი	სტადია	ფურც.	სულ.
პრ.ავტორი	დ. ბაირამაშვილი			პრ.		
კომპ. შესრულება	დ.ბაირამაშვილი					




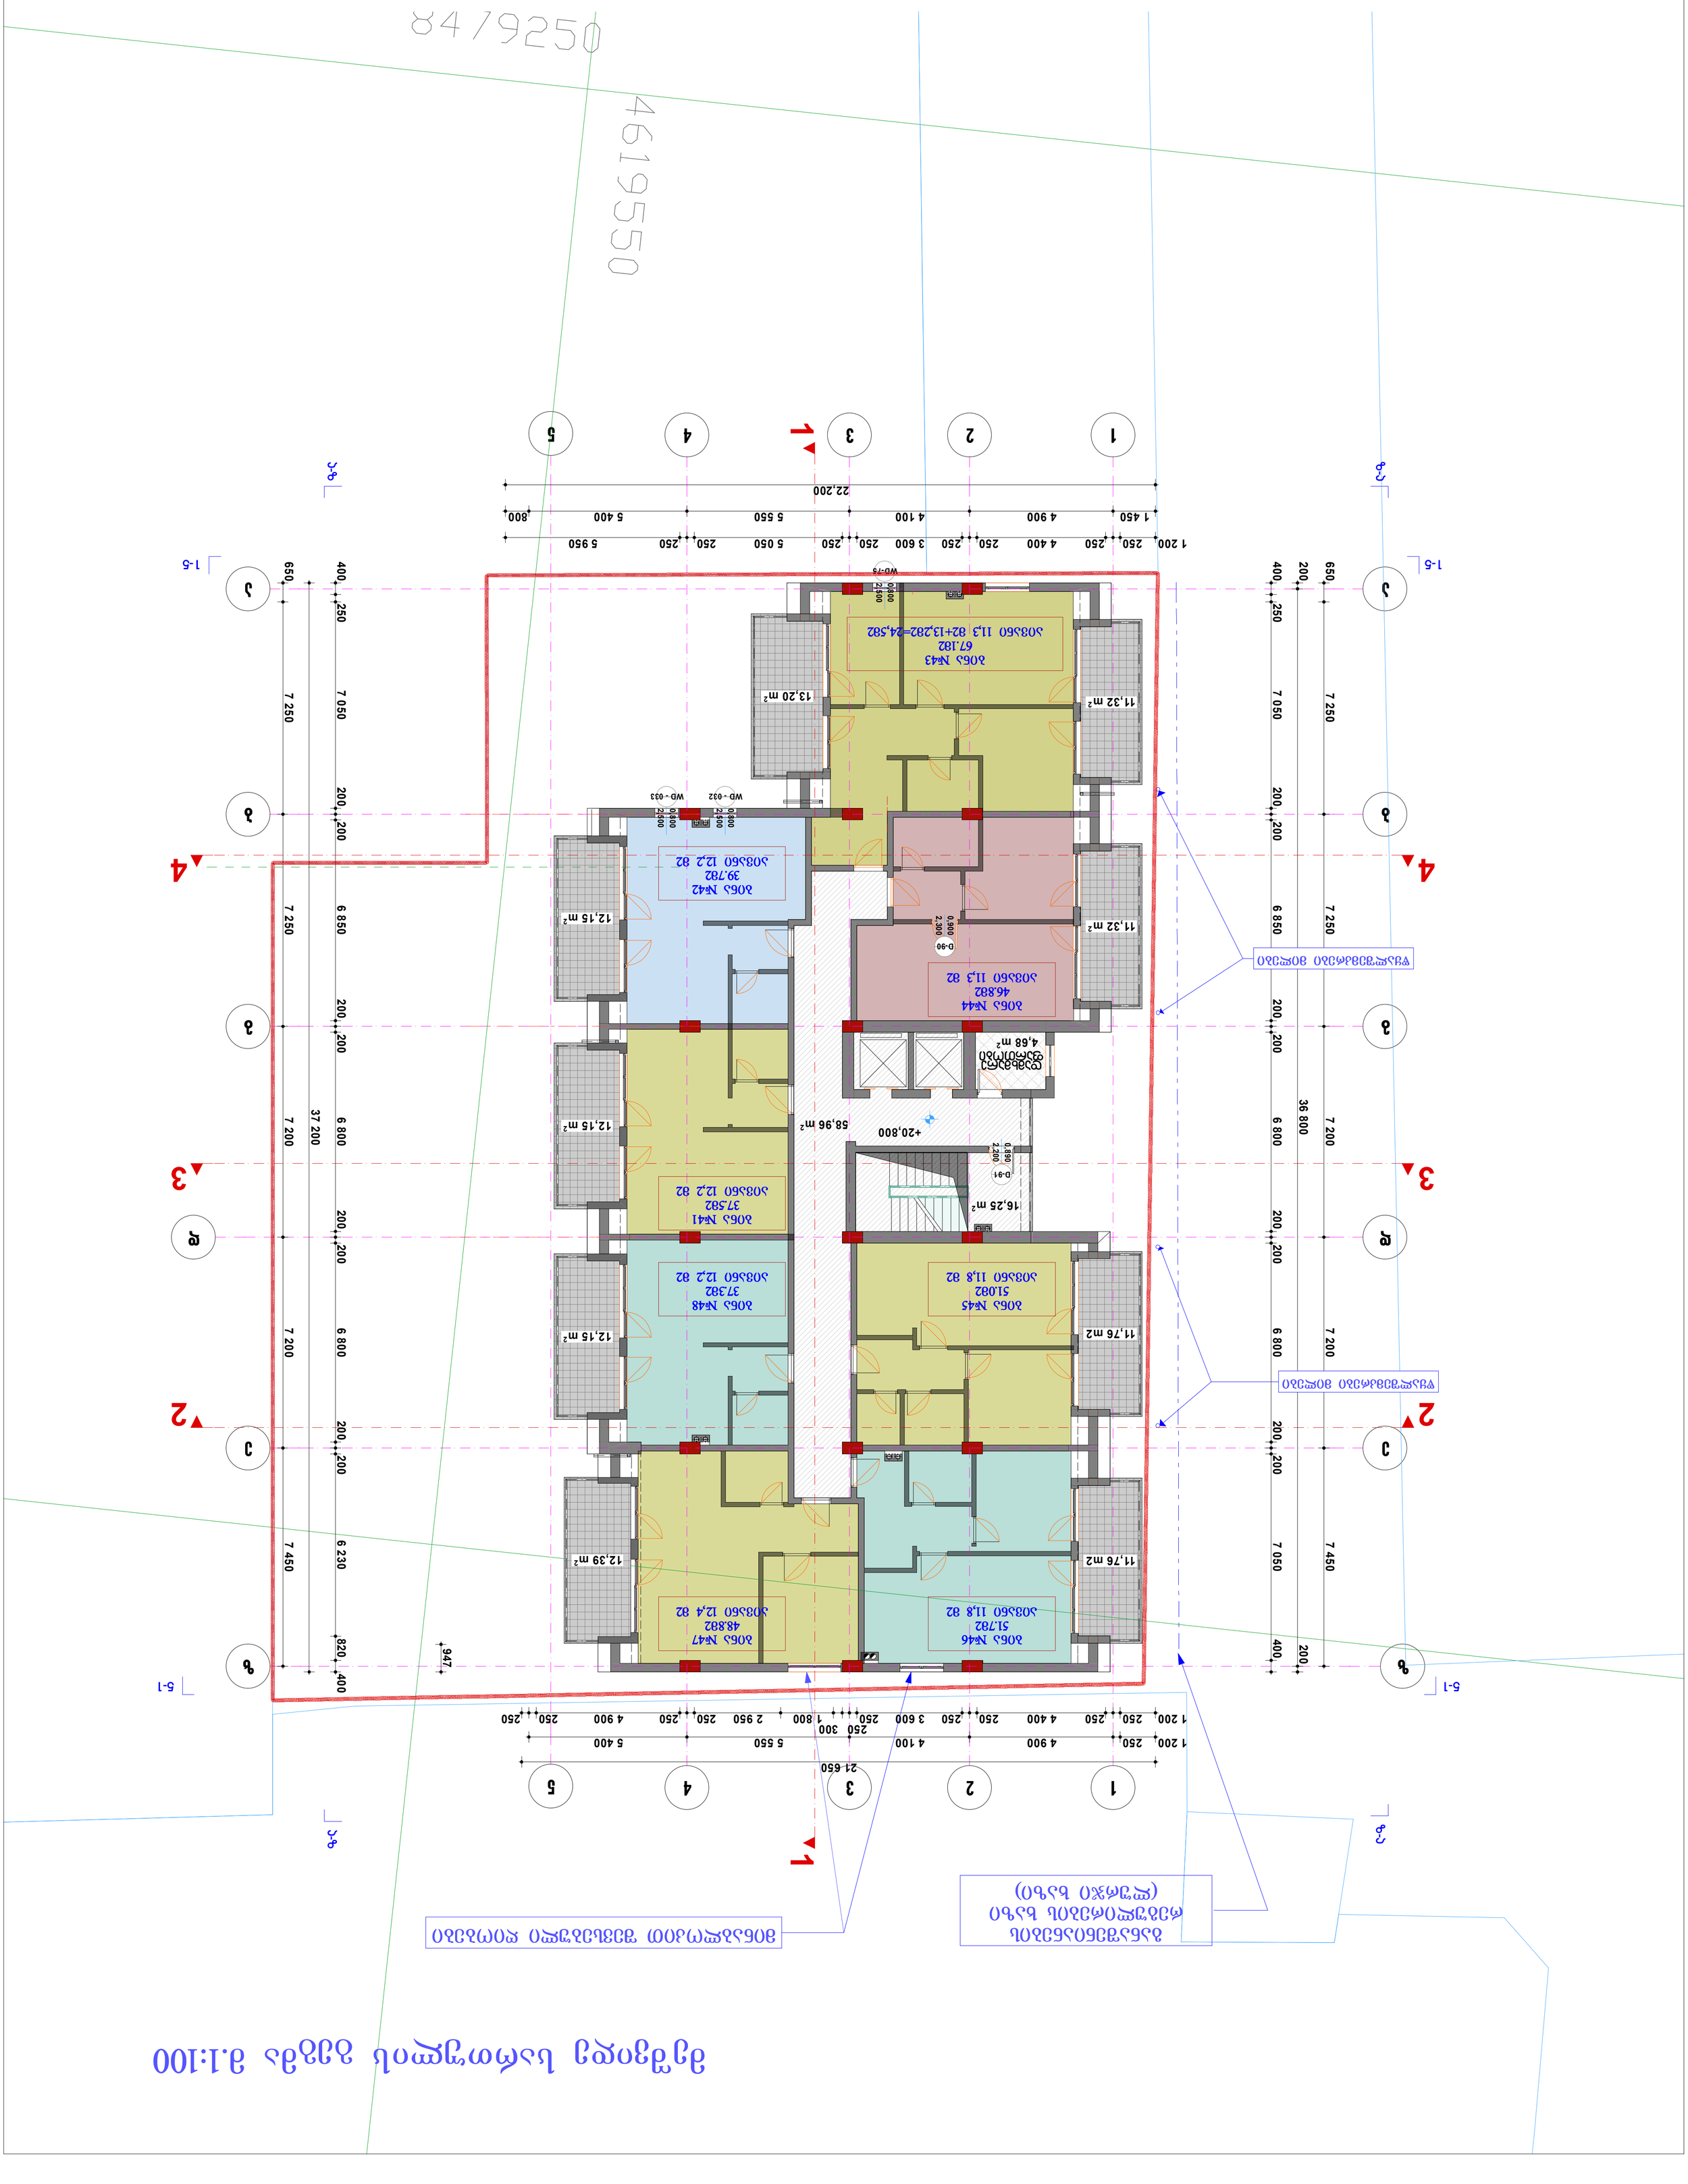








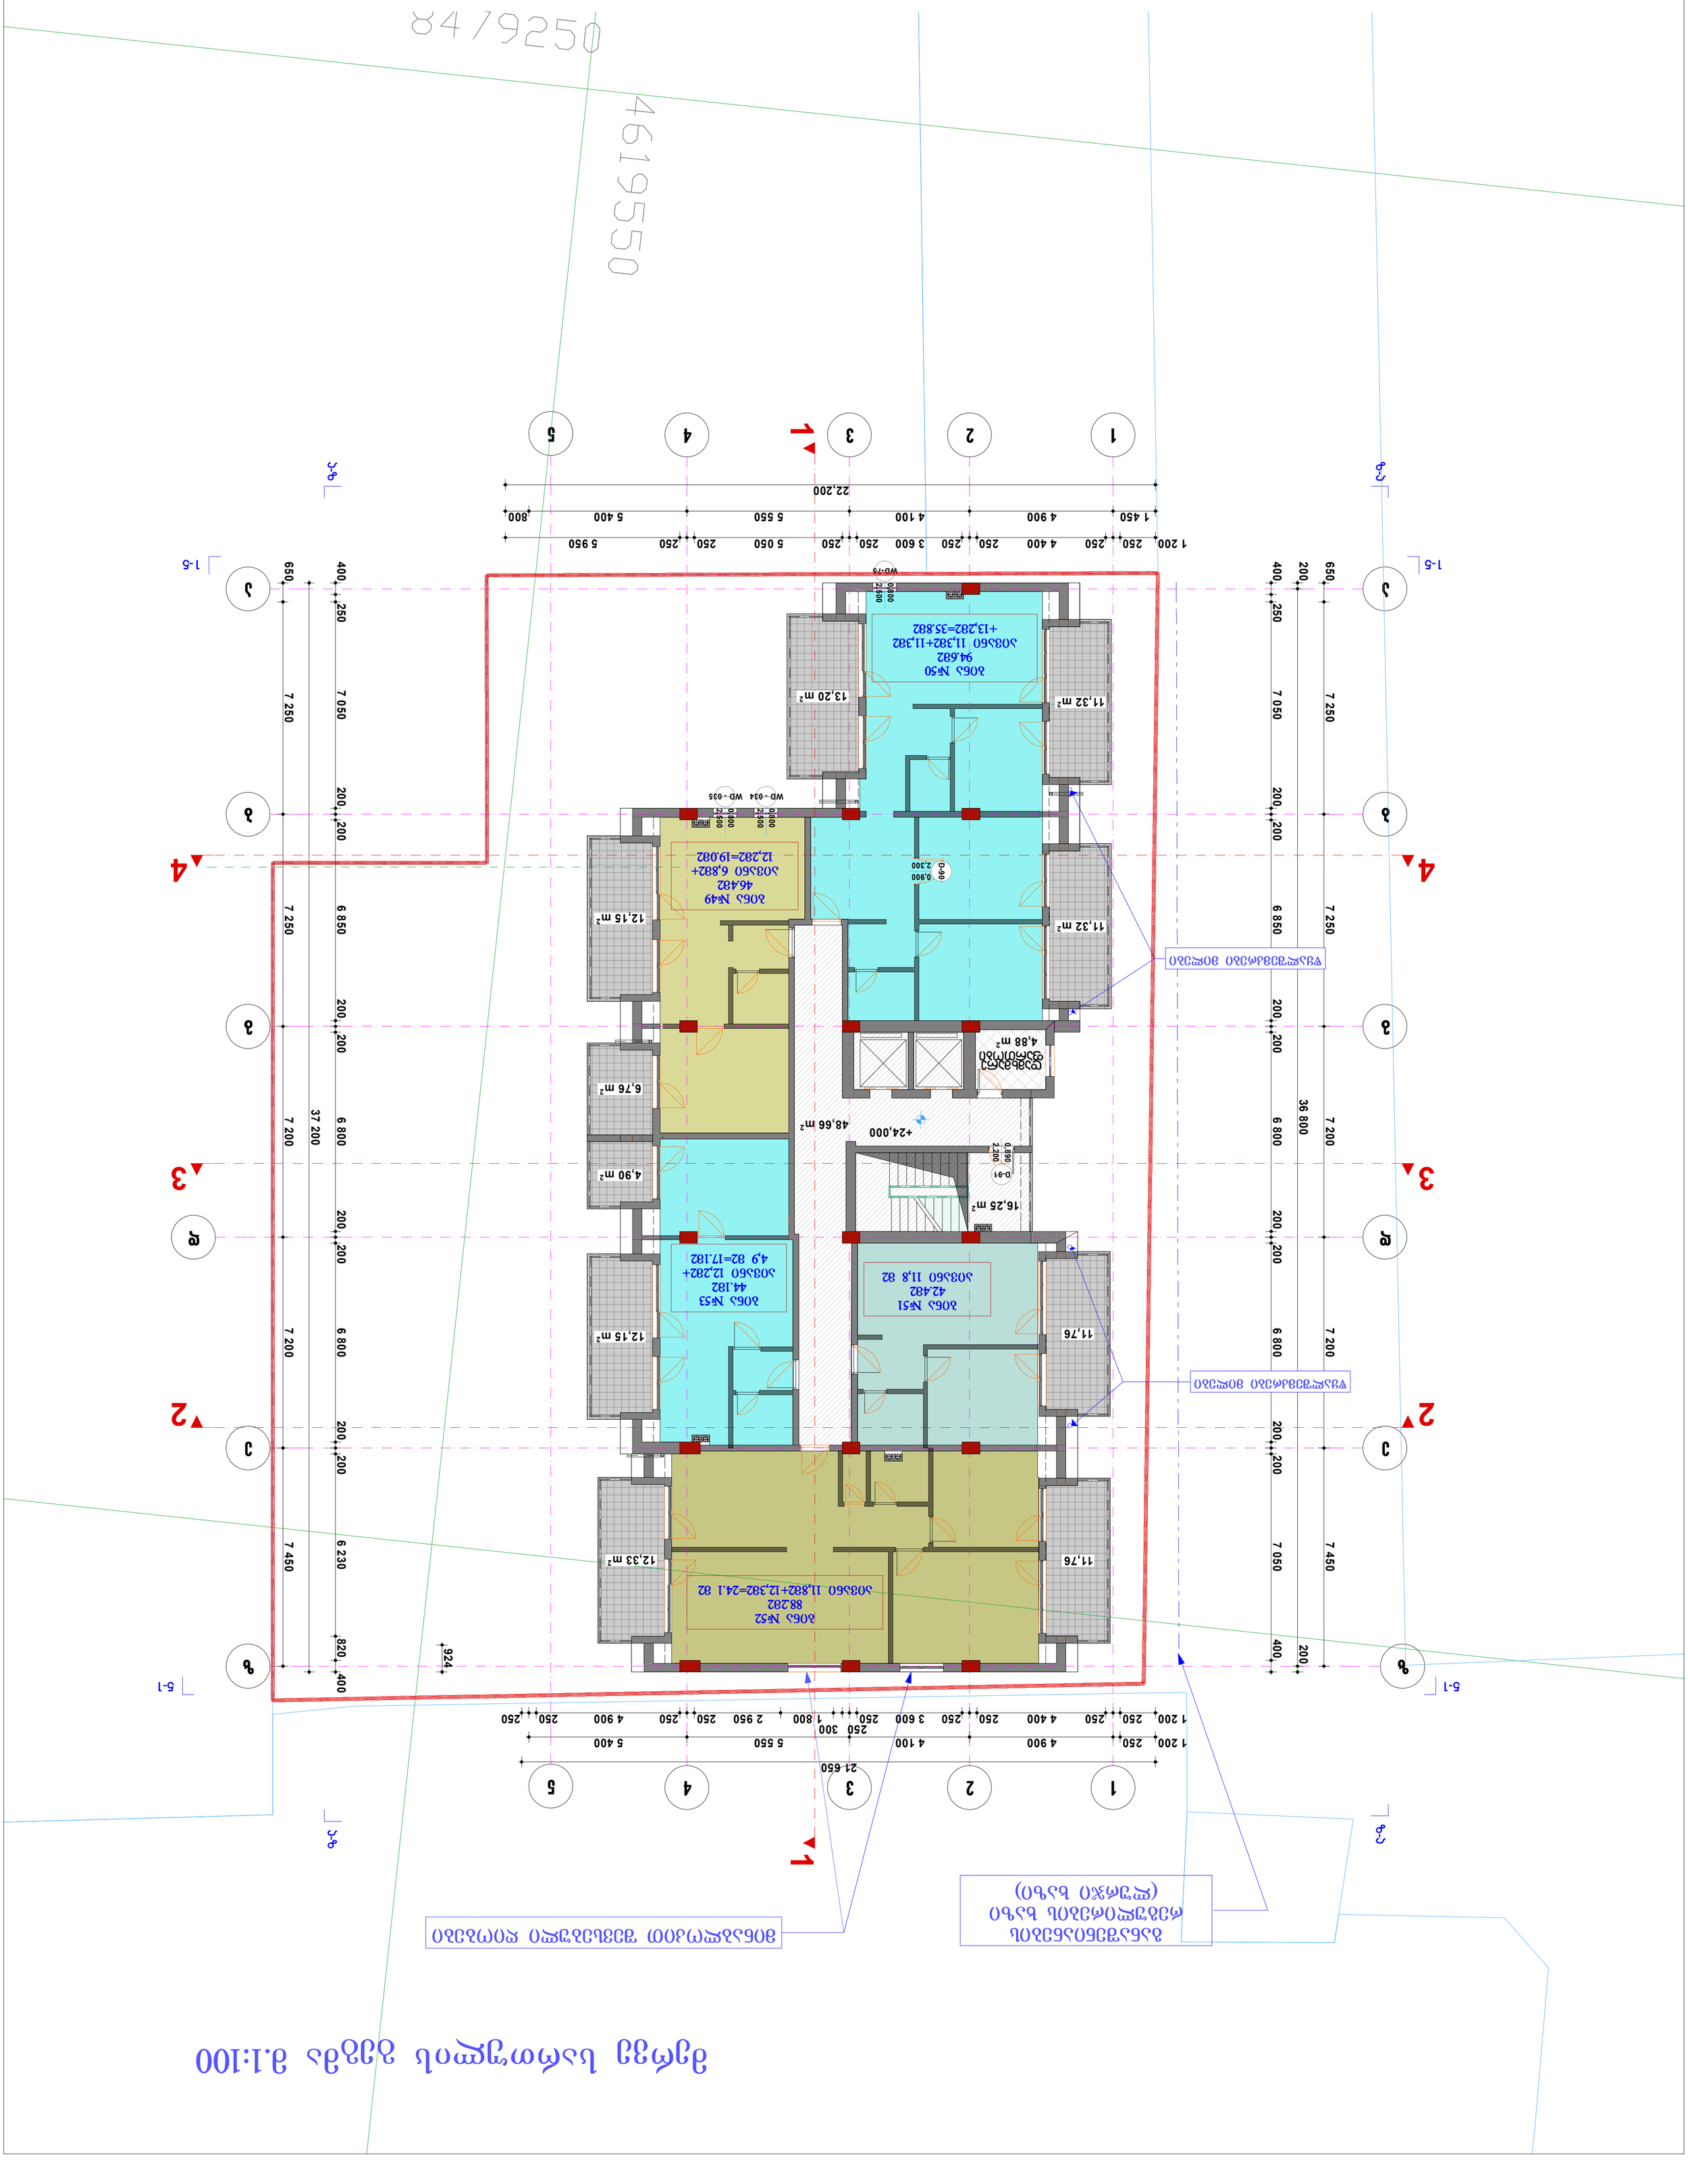





მეთოთხმეტე სართულის გეგმა მ.1:100

განაშენიანების რეგულირების ხაზი (ლურჯი ხაზი)

მინაბლოკით შევსებული ღიობები

ბინა №67
103,882
აივანი
7,882+8,882+
11,432=28.082

7,79 m2

წყალშემკრები მილები

11,43 m²

8,76 m²

16,25 m²

D-91
0,890
2,200

+43,200

17,47 m²

5,35 m²

დამხმარე ფართობი
7,76 m²

ბინა №66
68,432
აივანი
5,432+11,432+15,582=
32.382

წყალშემკრები მილები

11,43 m²

WD - 029

WD - 029

WD - 029

15,51 m²

43,7m

1 200 250 250 4 400 250 250 3 600 250 250 5 050 250 250 5 950

1 450 4 900 4 100 5 550 5 400 800

22,200

21 650

1 200 250 4 900 4 100 5 550 5 400

1 200 250 250 4 400 250 250 3 600 250 300 1 800 2 950 250 250 4 900 250 250

36 800 37 000

7 450 7 050 7 200 6 800 7 250 6 850 6 230 7 900

200 400 820 250 650

4619550

8479250

		2016 წ.	ი6დ. მეწარმე ,,დავით ბაირამაშვილი“			
		1:100	მეთოთხმეტე სართულის გეგმა			
ხელმძღვანელი	დ. ბაირამაშვილი		ქ.თბილისი. დელისის ქუჩა №2-ში მრავალფუნქციური კომპლექსის პროექტი	სტადია	ფურც.	სულ.
პრ.ავტორი	დ. ბაირამაშვილი			პრ.		
კომპ. შესრულება	დ.ბაირამაშვილი					







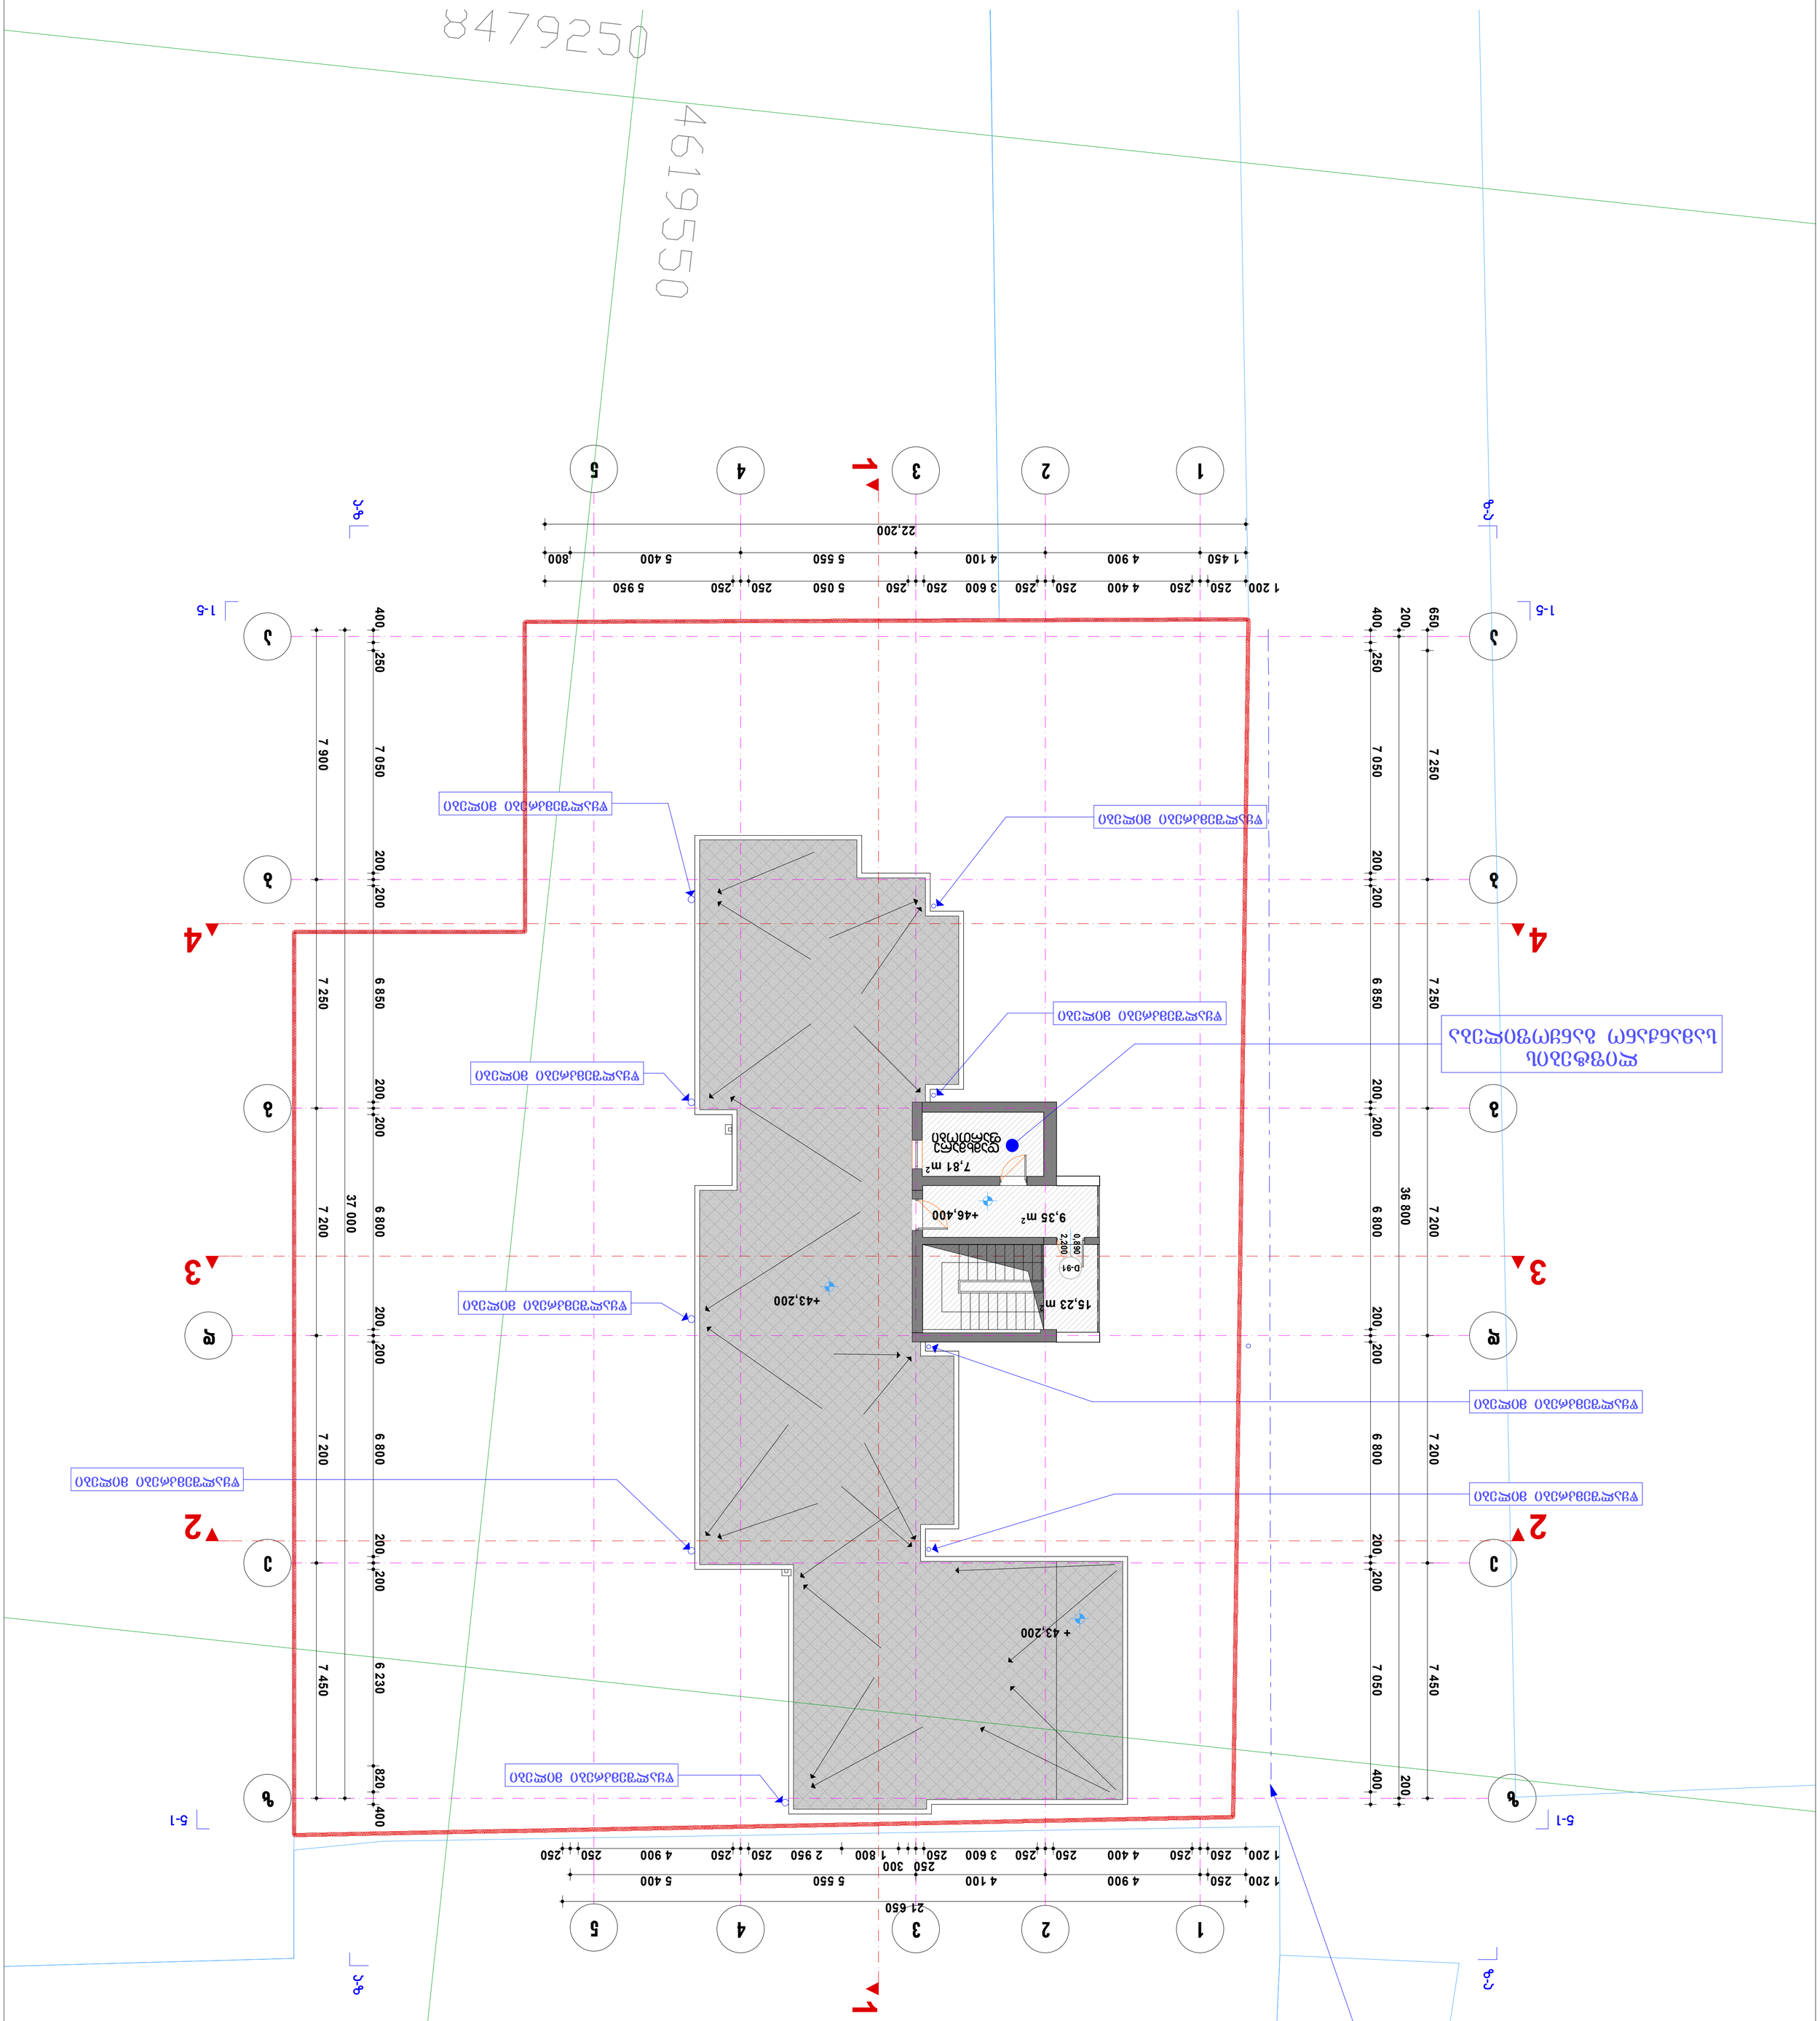

