გენერალური გეგმა
საშენი მოედანი

მასშტაბი 1:100

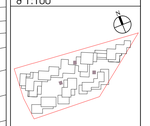

ფენები:
- საპროექტო ნაგებობის საზღვარი
- მიწისქვეშა კომუნიკაციის ტრასების ღერძი

არქიტექტორი	
პროექტის ხელმძღვანელი	
არქიტექტორი	
კონსტრუქციული ნაწილი	
ინჟინერული სისტემები	
მშენებლობის ორგანიზაცია	
ელექტრონული ვერსიის ავტორი	
სტადია	ფურცელი
მასშტაბი 1:000	ფურცლების რაოდენობა

ჯვეთი 1

H=L/Y
Y=0.4
L=4039

H=10097.5

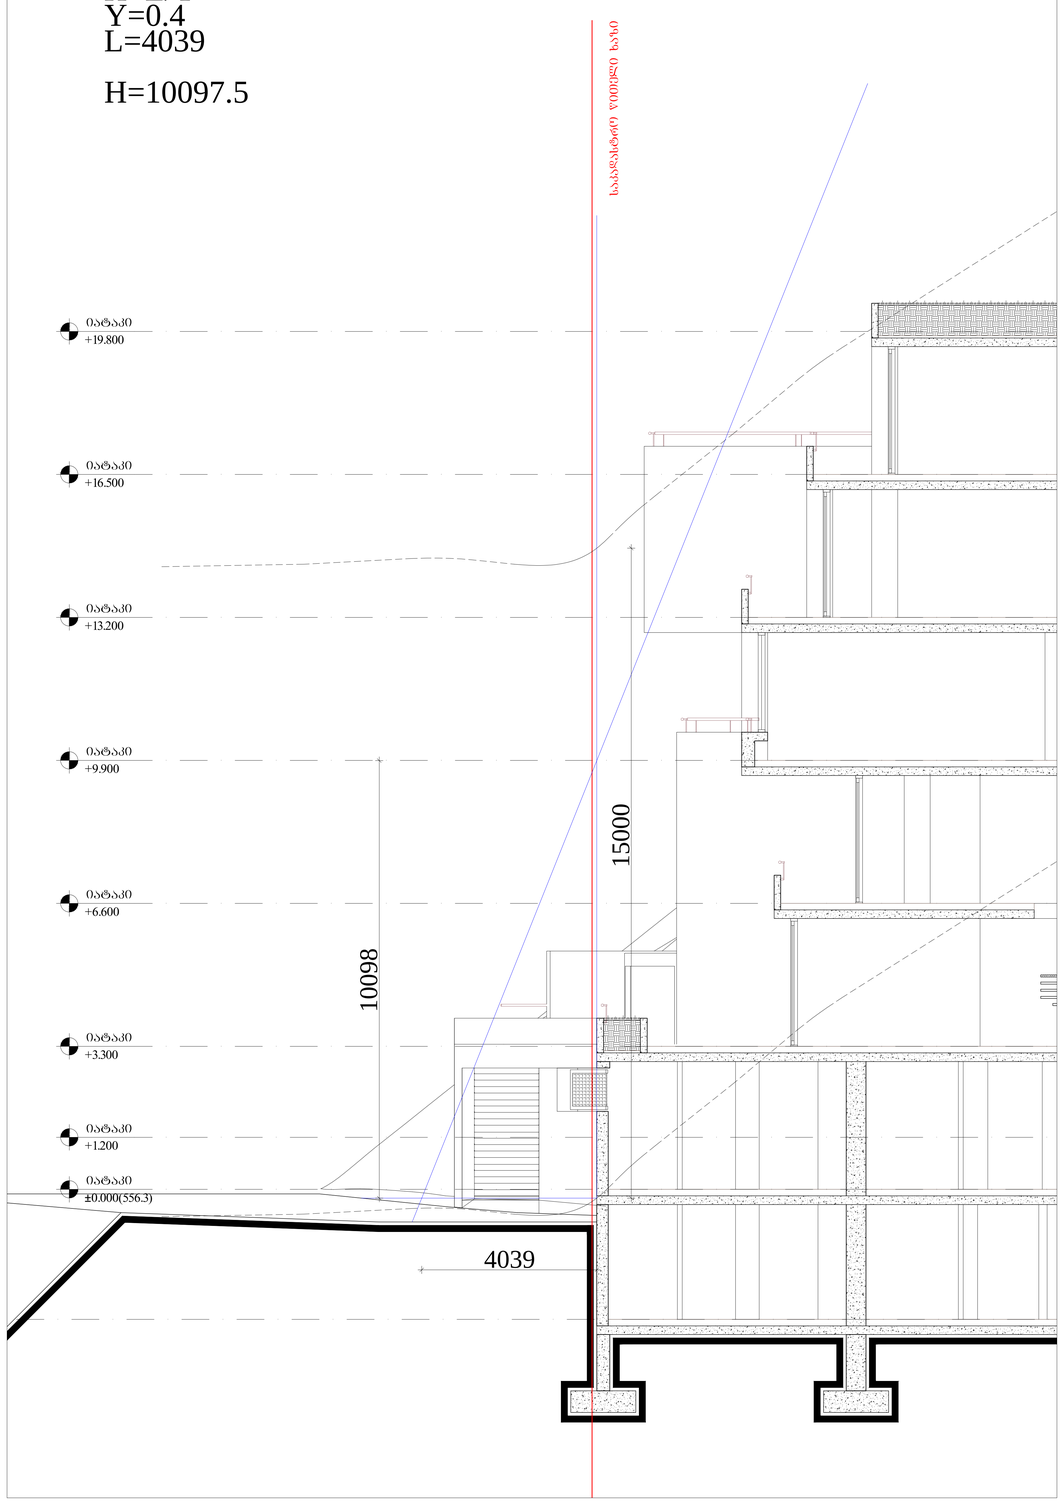

ჯვეთი 2

H=L/Y
Y=0.4
L=7692

H=19230

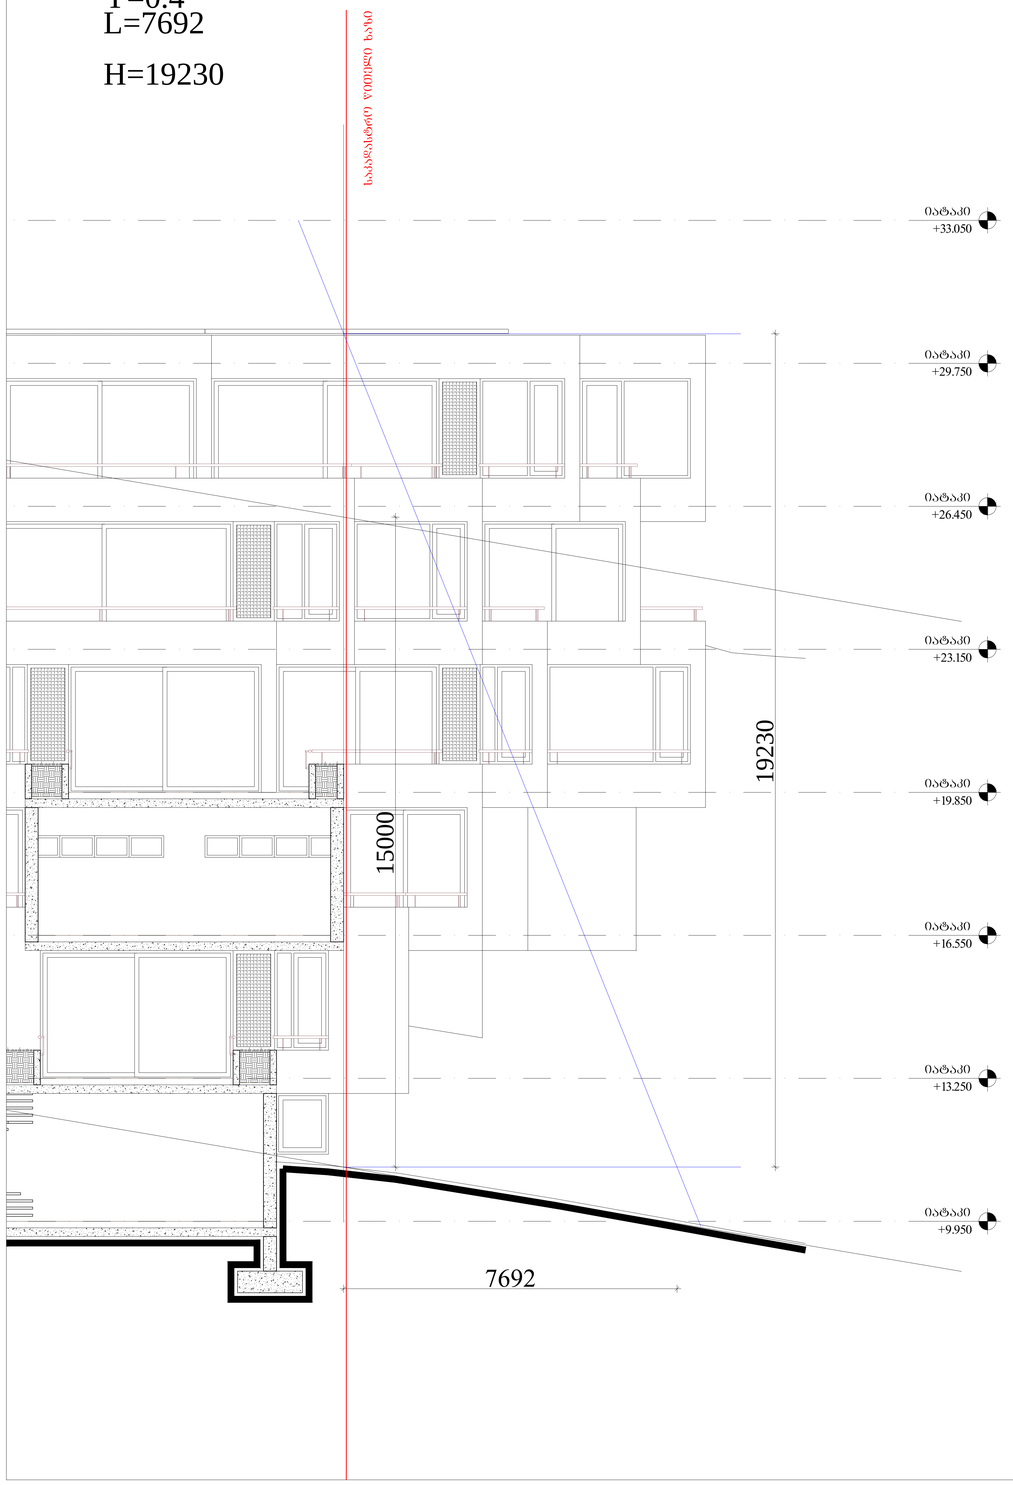

მრავალბინიანი საცხოვრებელი სახლი

მაღალფენოვანი სამგზავრო ბინა-ბინიანი სეზე

მ 1:50

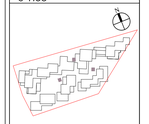

მეთოდი:

სავალდებულო ნიშნული სეზე

მიწისქვეშა/ზედა რეზერვუარის სახე

შპს „არქიტექტორები“

დამკვეთი		
არქიტექტორი		
კონსულტანტი		
ხელმძღვანელი		

სტადია	სამუშაო
თარიღი 30.01.2017	ნახაზის № ა-000.2