

საკადასტრო საზღვარი


საკადასტრო საზღვარი

ფასადი "1-4" ღერძებში
მ-1:150

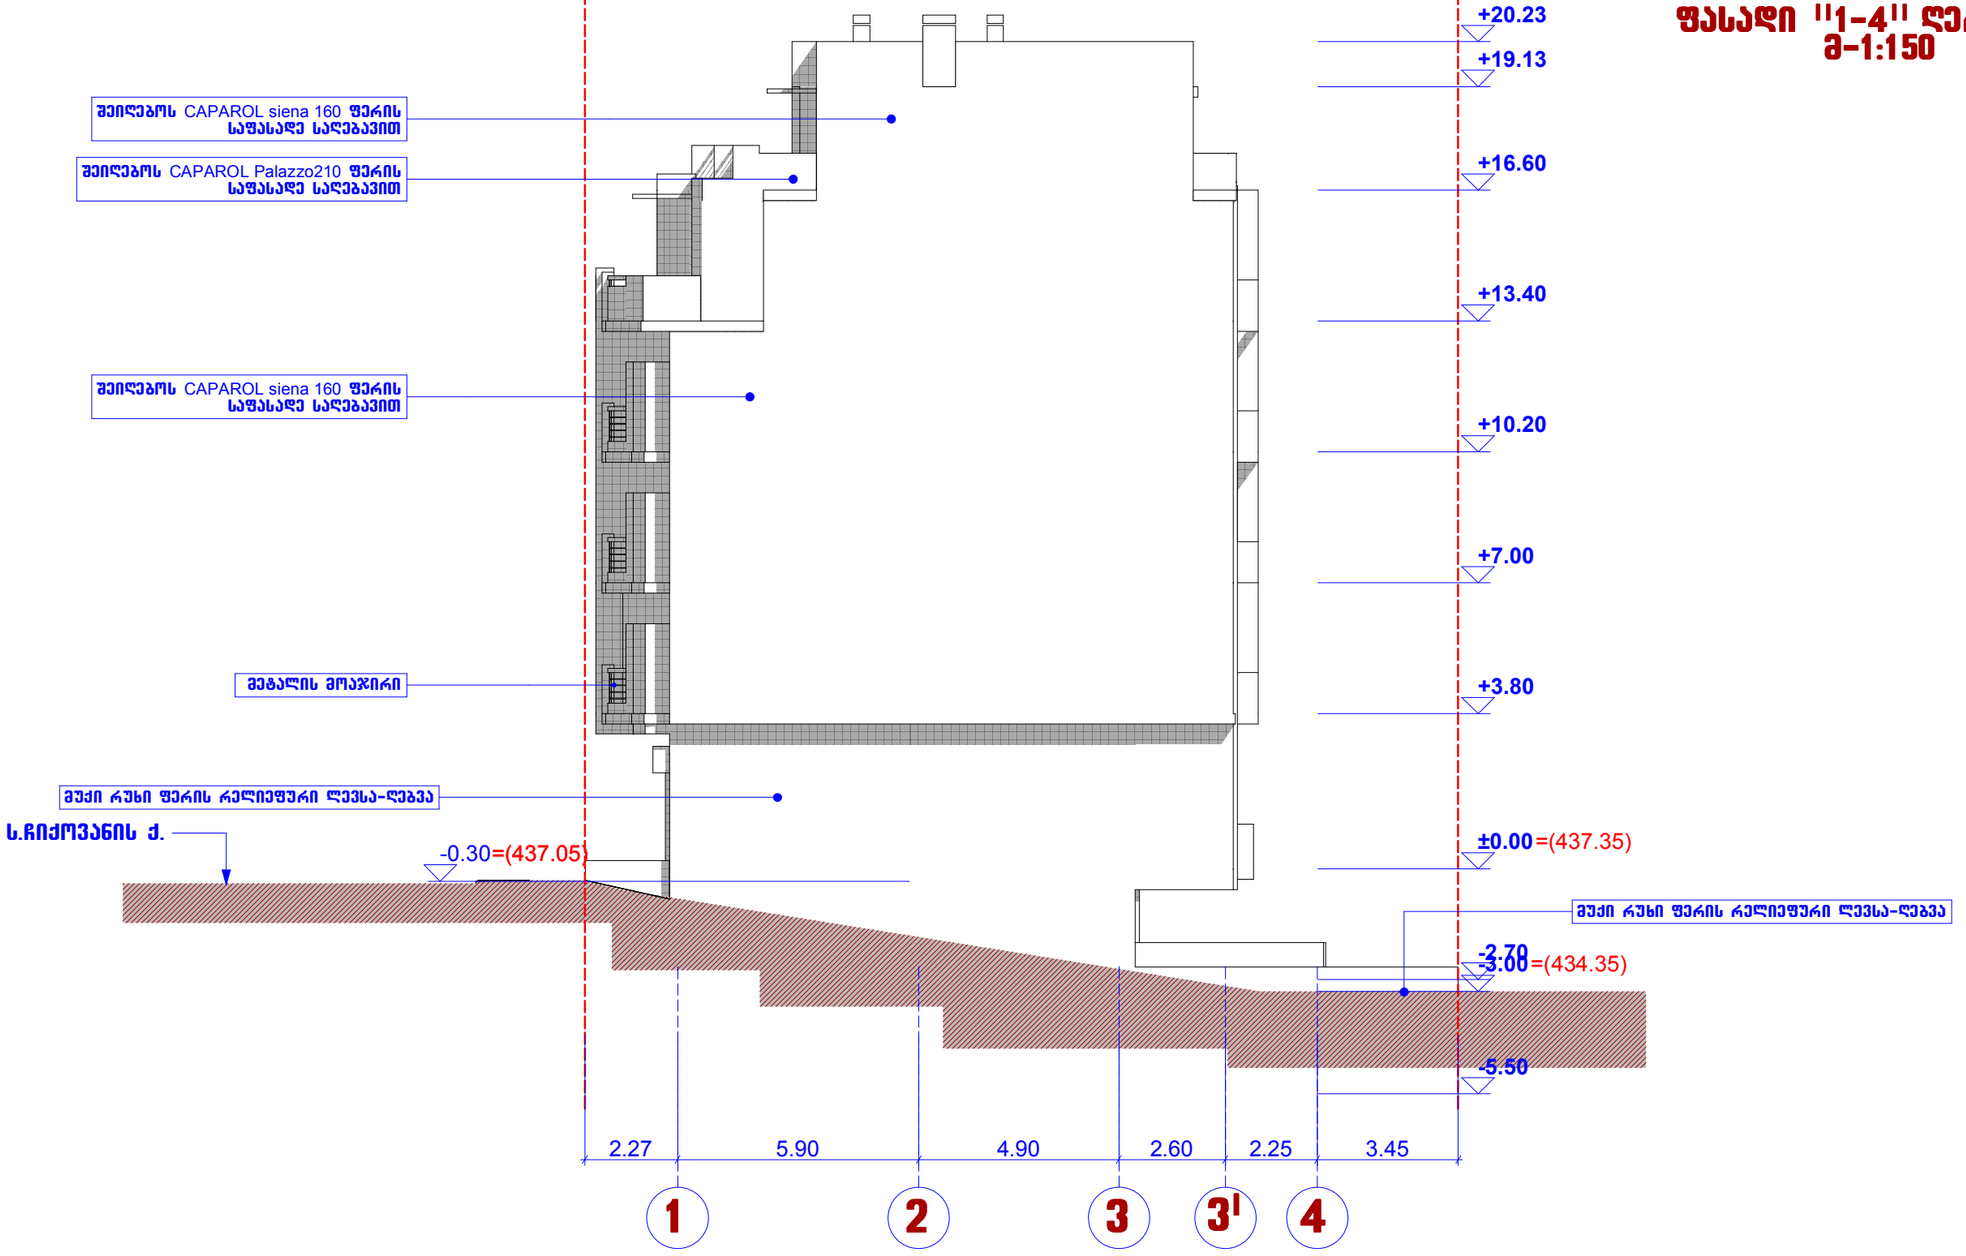


დირექტორი		მ. ცერცვაძე	ქ. თბილისში, ს. ჩიქოვანის ქ.№16-ში მრავალბინიანი საცხოვრებელი სახლის პროექტი	შ.პ.ს. "ჩიკო"	
პრ. ავტორი		მ. ცერცვაძე			
		ბ. მორბედაძე			
			არქიტექტურული ნაწილი	2017	
			ფასადი "1-4"	სტადია	ფურცელი	მასშტაბი
						1:150

ფასადი "ა-დ" ღერძებში
მ-1:150

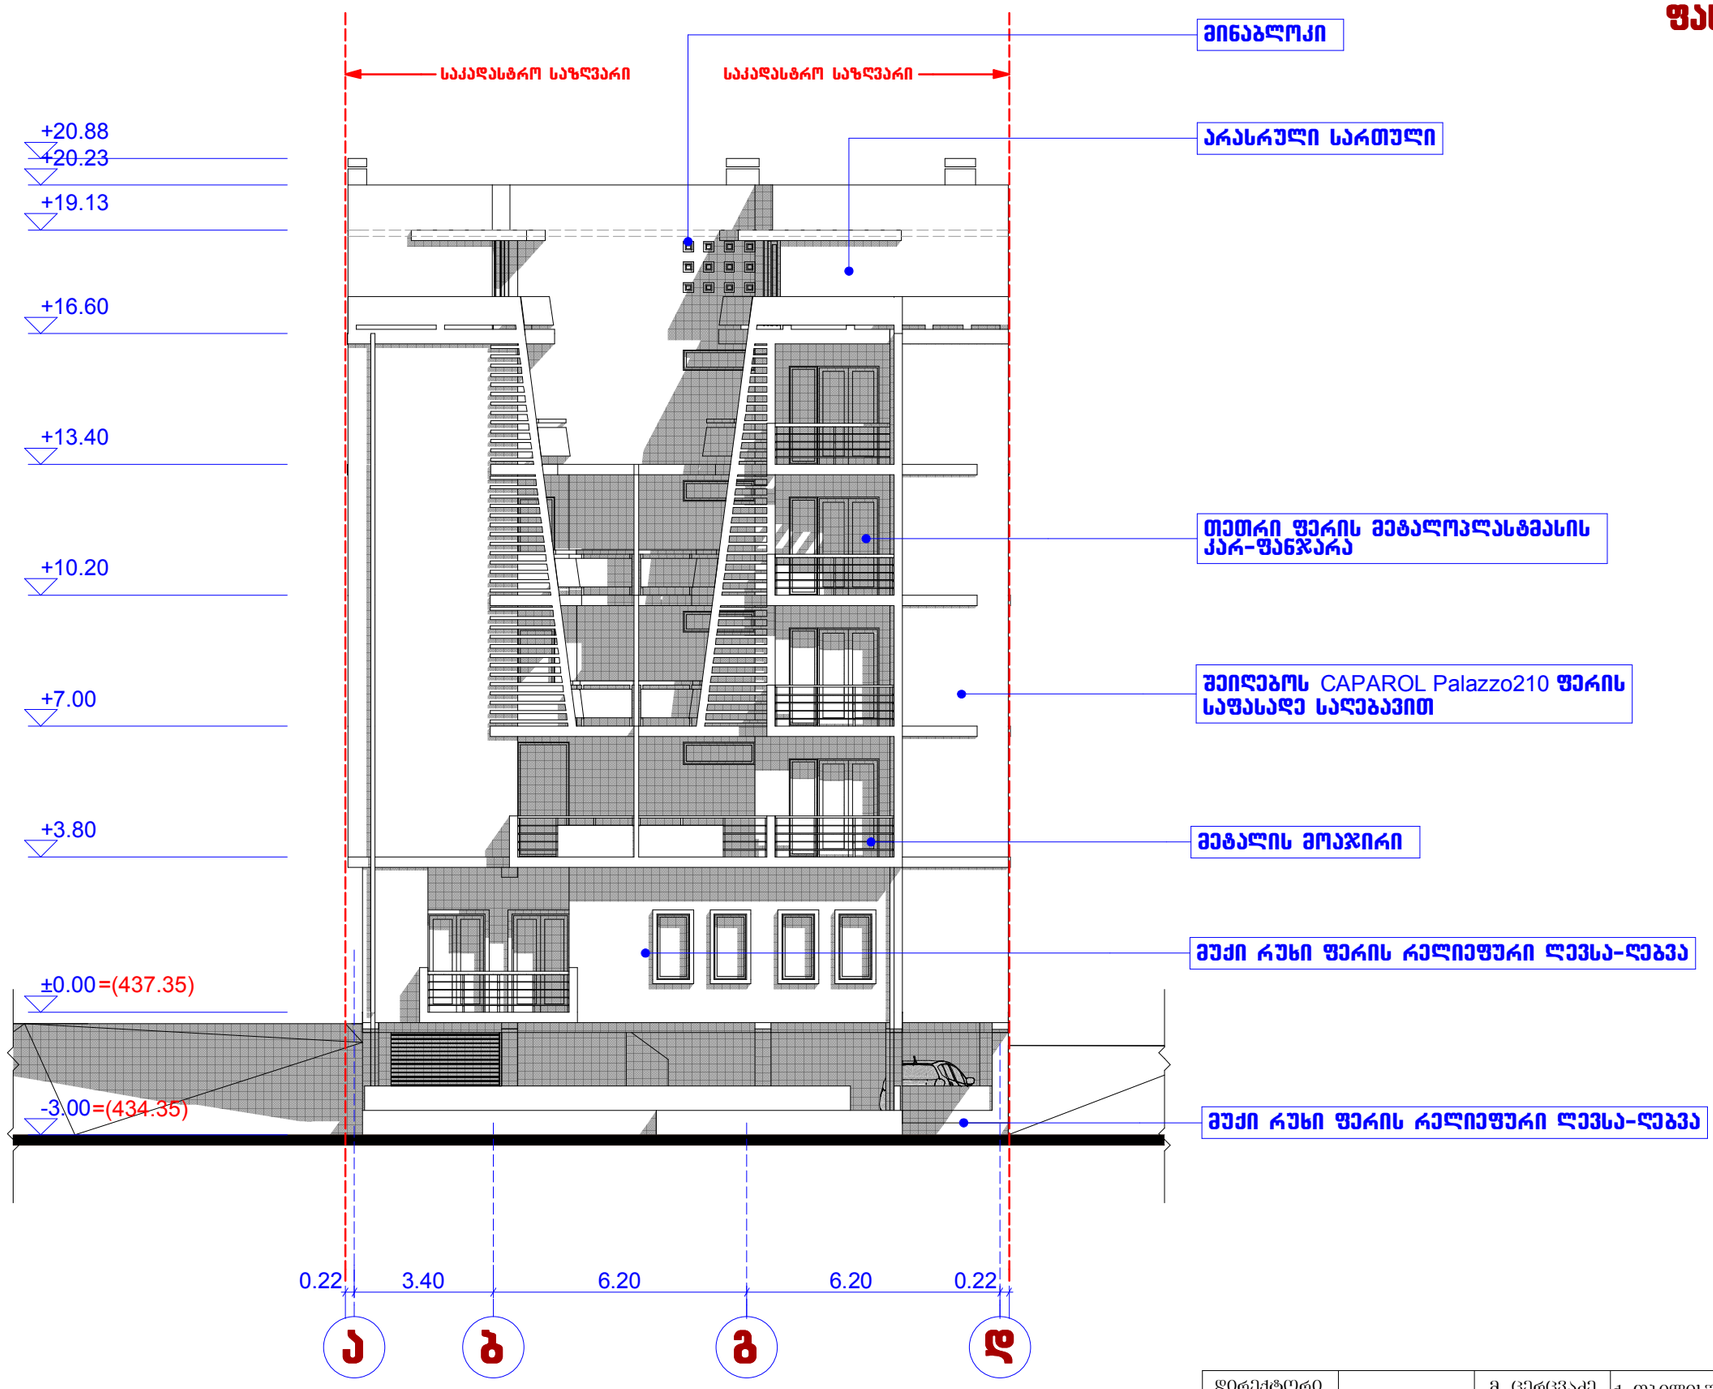

დირექტორი		მ. ცერცვაძე	ქ. თბილისში, ს. ჩიქოვანის ქ.№16-ში მრავალბინიანი საცხოვრებელი სახლის პროექტი	შ.პ.ს. "ჩიკო"
პრ. ავტორი		მ. ცერცვაძე		
		ბ. მორბელაძე		
			არქიტექტურული ნაწილი	2017
			ფასადი "ა-დ"	სტადია / ფურცელი / მასშტაბი
				1:150

ფასადი "3ˡ-1" ღერძებში
მ-1:150

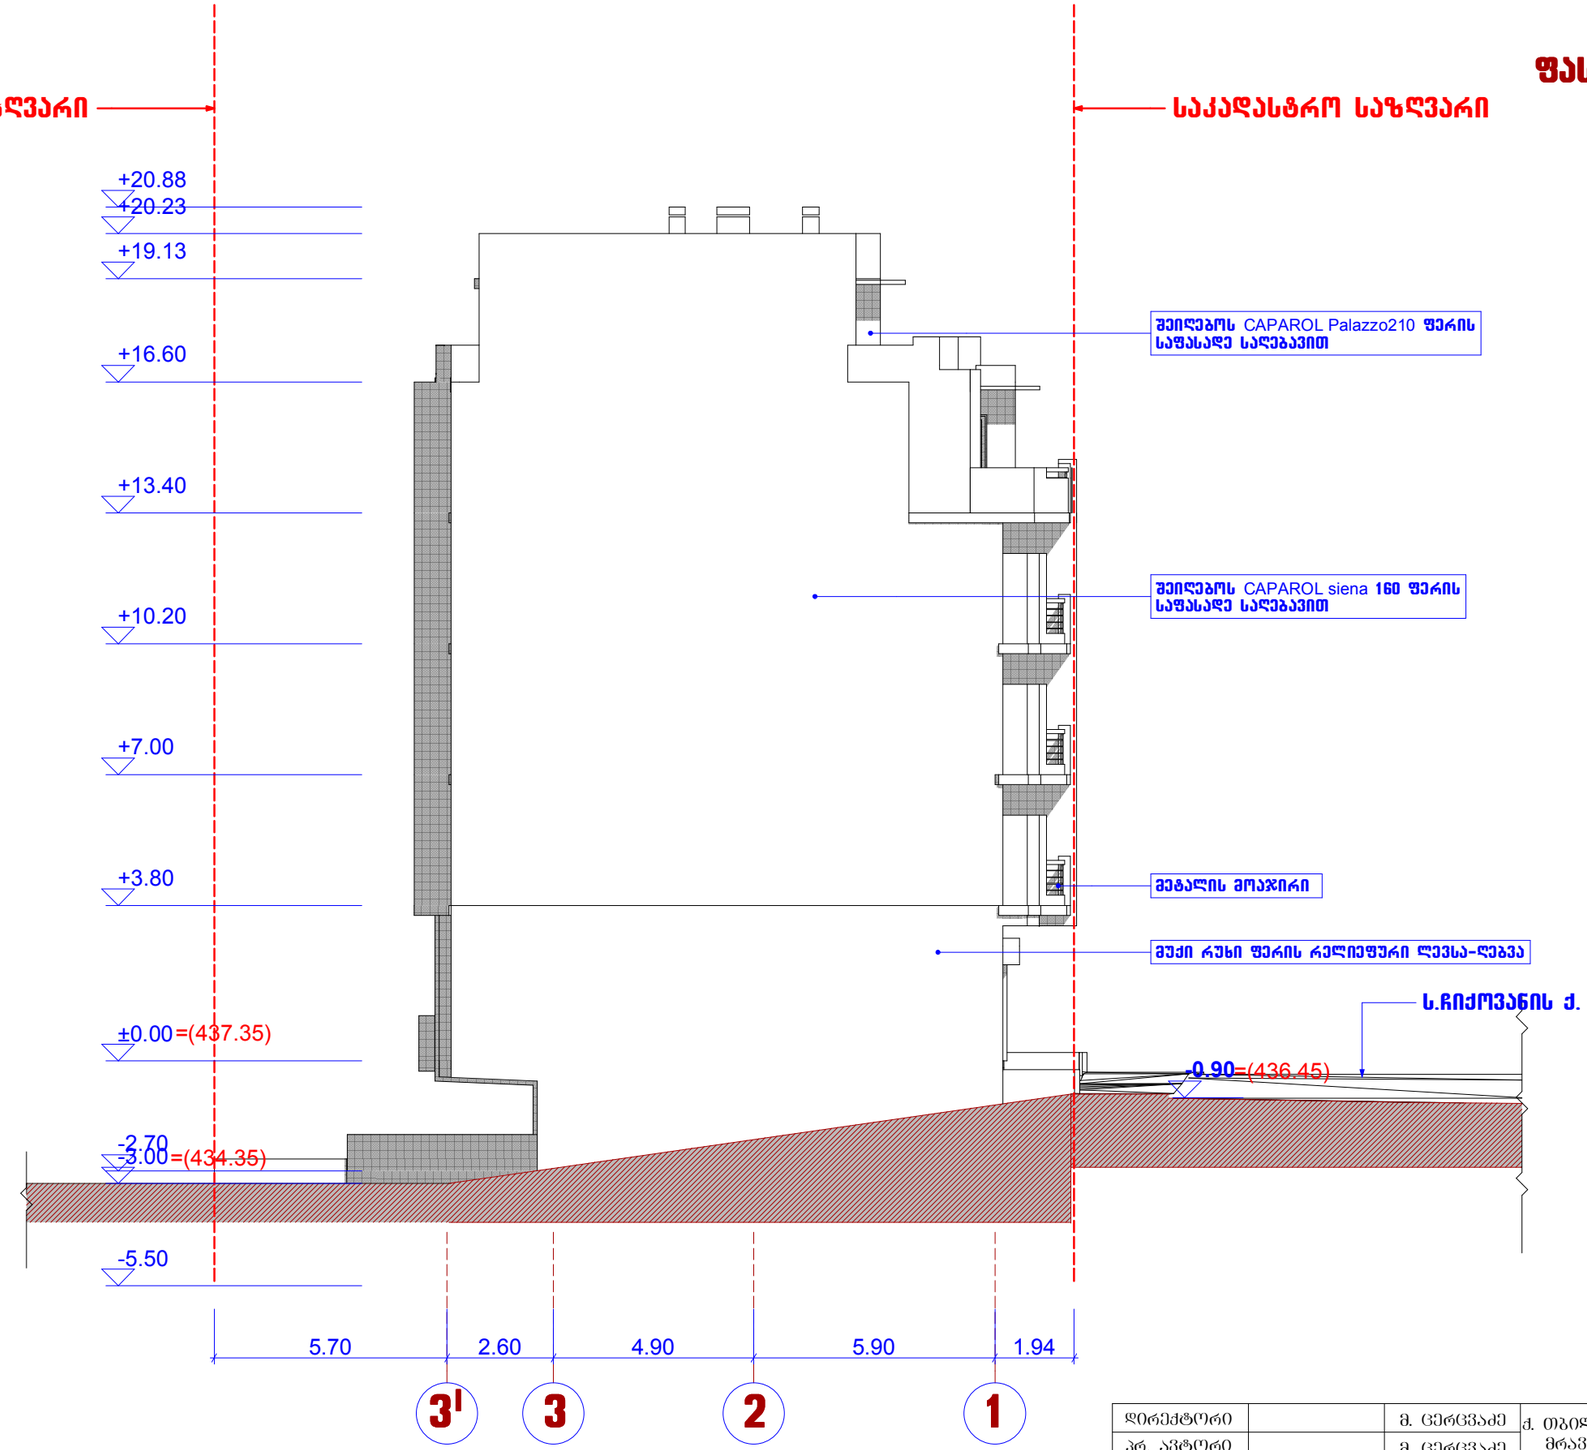

დირექტორი		მ. ცერცვაძე	ქ. თბილისში, ს. ჩიქოვანის ქ.№16-ში მრავალბინიანი საცხოვრებელი სახლის პროექტი	შ.პ.ს. "ჩიკო"
პრ. ავტორი		მ. ცერცვაძე		
		ბ. მორბედაძე		
			არქიტექტურული ნაწილი	2017
			ფასადი "3ˡ-1"	სტადია / ფურცელი / მასშტაბი
				1:150