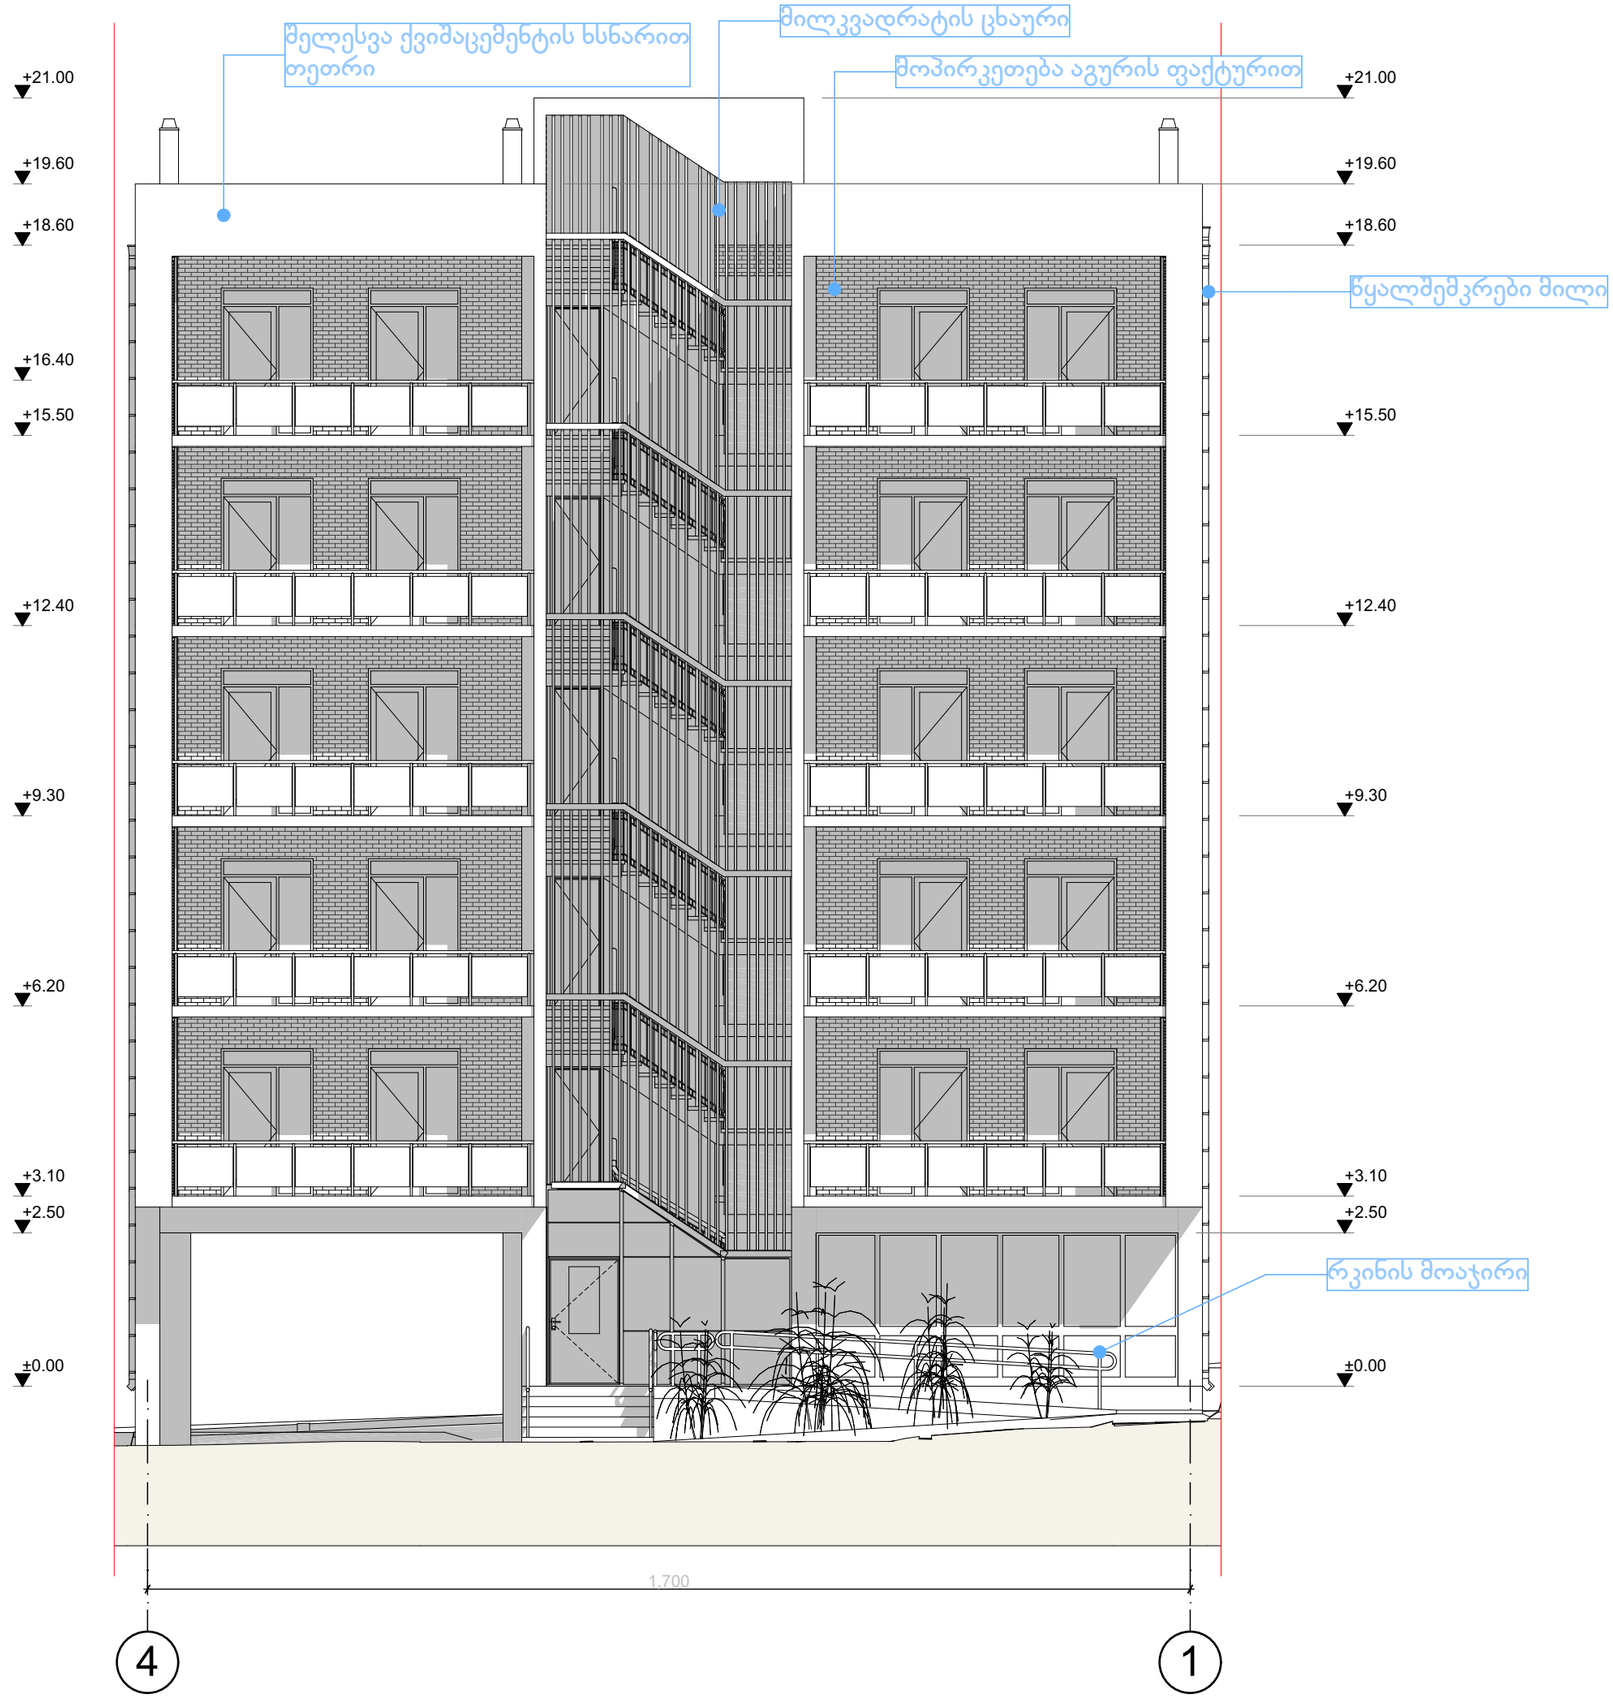

ფორმატი	დაკვეთა №	პროექტი №	ფაილის სახელი
A2	01-2017	01-2017	

პირობითი აღნიშვნები

საკადასტრო საზღვარი

წყლის გადასვლის მიმართულება

შენიშვნები

1.ნახაზზე ყველა ცვლილება მშენებლობისას შეთანხმებული უნდა იყოს პროექტის ავტორთან
2.ფურცლის კორექტირებით ავტომატურად უქმდება წინა ვარიანტი
3.კარ-ფანჯრის და ვიტრაჟების სპეციფიკაცია იხ. პროექტის შესაბამის ნაწილში

სიტუაციური სქემა

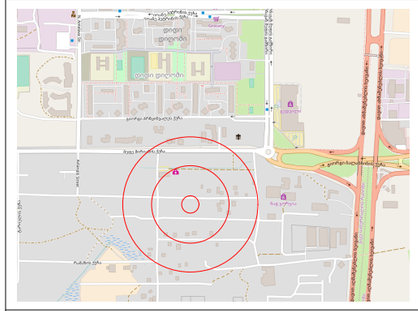

პროექტი: სოფ. დიღომში დაბალი ინტენსივობის მრავალბინიანი საცხოვრებელი სახლების მშენებლობა

მისამართი: ქ. თბილისი სოფ. დიღომი

თანამდებობა	გვარი	ხელმოწერა
დირექტორი	ლ. ძებისაშვილი	
მთ.არქიტექტორი	ბ. მაღრაძე	
ავტორი	მ. ბარამაშვილი	
კონსტრუქტორი	ბ. დარსალია	
დაამუშავა	მ. ბარამაშვილი	

ავტორი
შპს „მწვანე სახლი“
საპროექტო ჯგუფი
ქ. თბილისი, ვაკე-საბურთალოს რაიონში, ზ. წანარეთის-ცისციშვილის ქ. 11
ტელ: 555122854

დამკვეთი
შპს „მწვანე სახლი“
ქ. თბილისი, ვაკე-საბურთალოს რაიონში, ზ. წანარეთის-ცისციშვილის ქ. 11
ტელ: 597757579

არქიტექტურული ნაწილი

მასშტაბი		თარიღი	25.01.2017
ბლოკი			
ნახაზი			
ფასადი 4-1	ახალი მშენებლობა		
	№	კორექტ.	თარიღი
	1		
	2		
სტადია	ინდექსი		ფურცელი
საპროექტო ნახაზები			

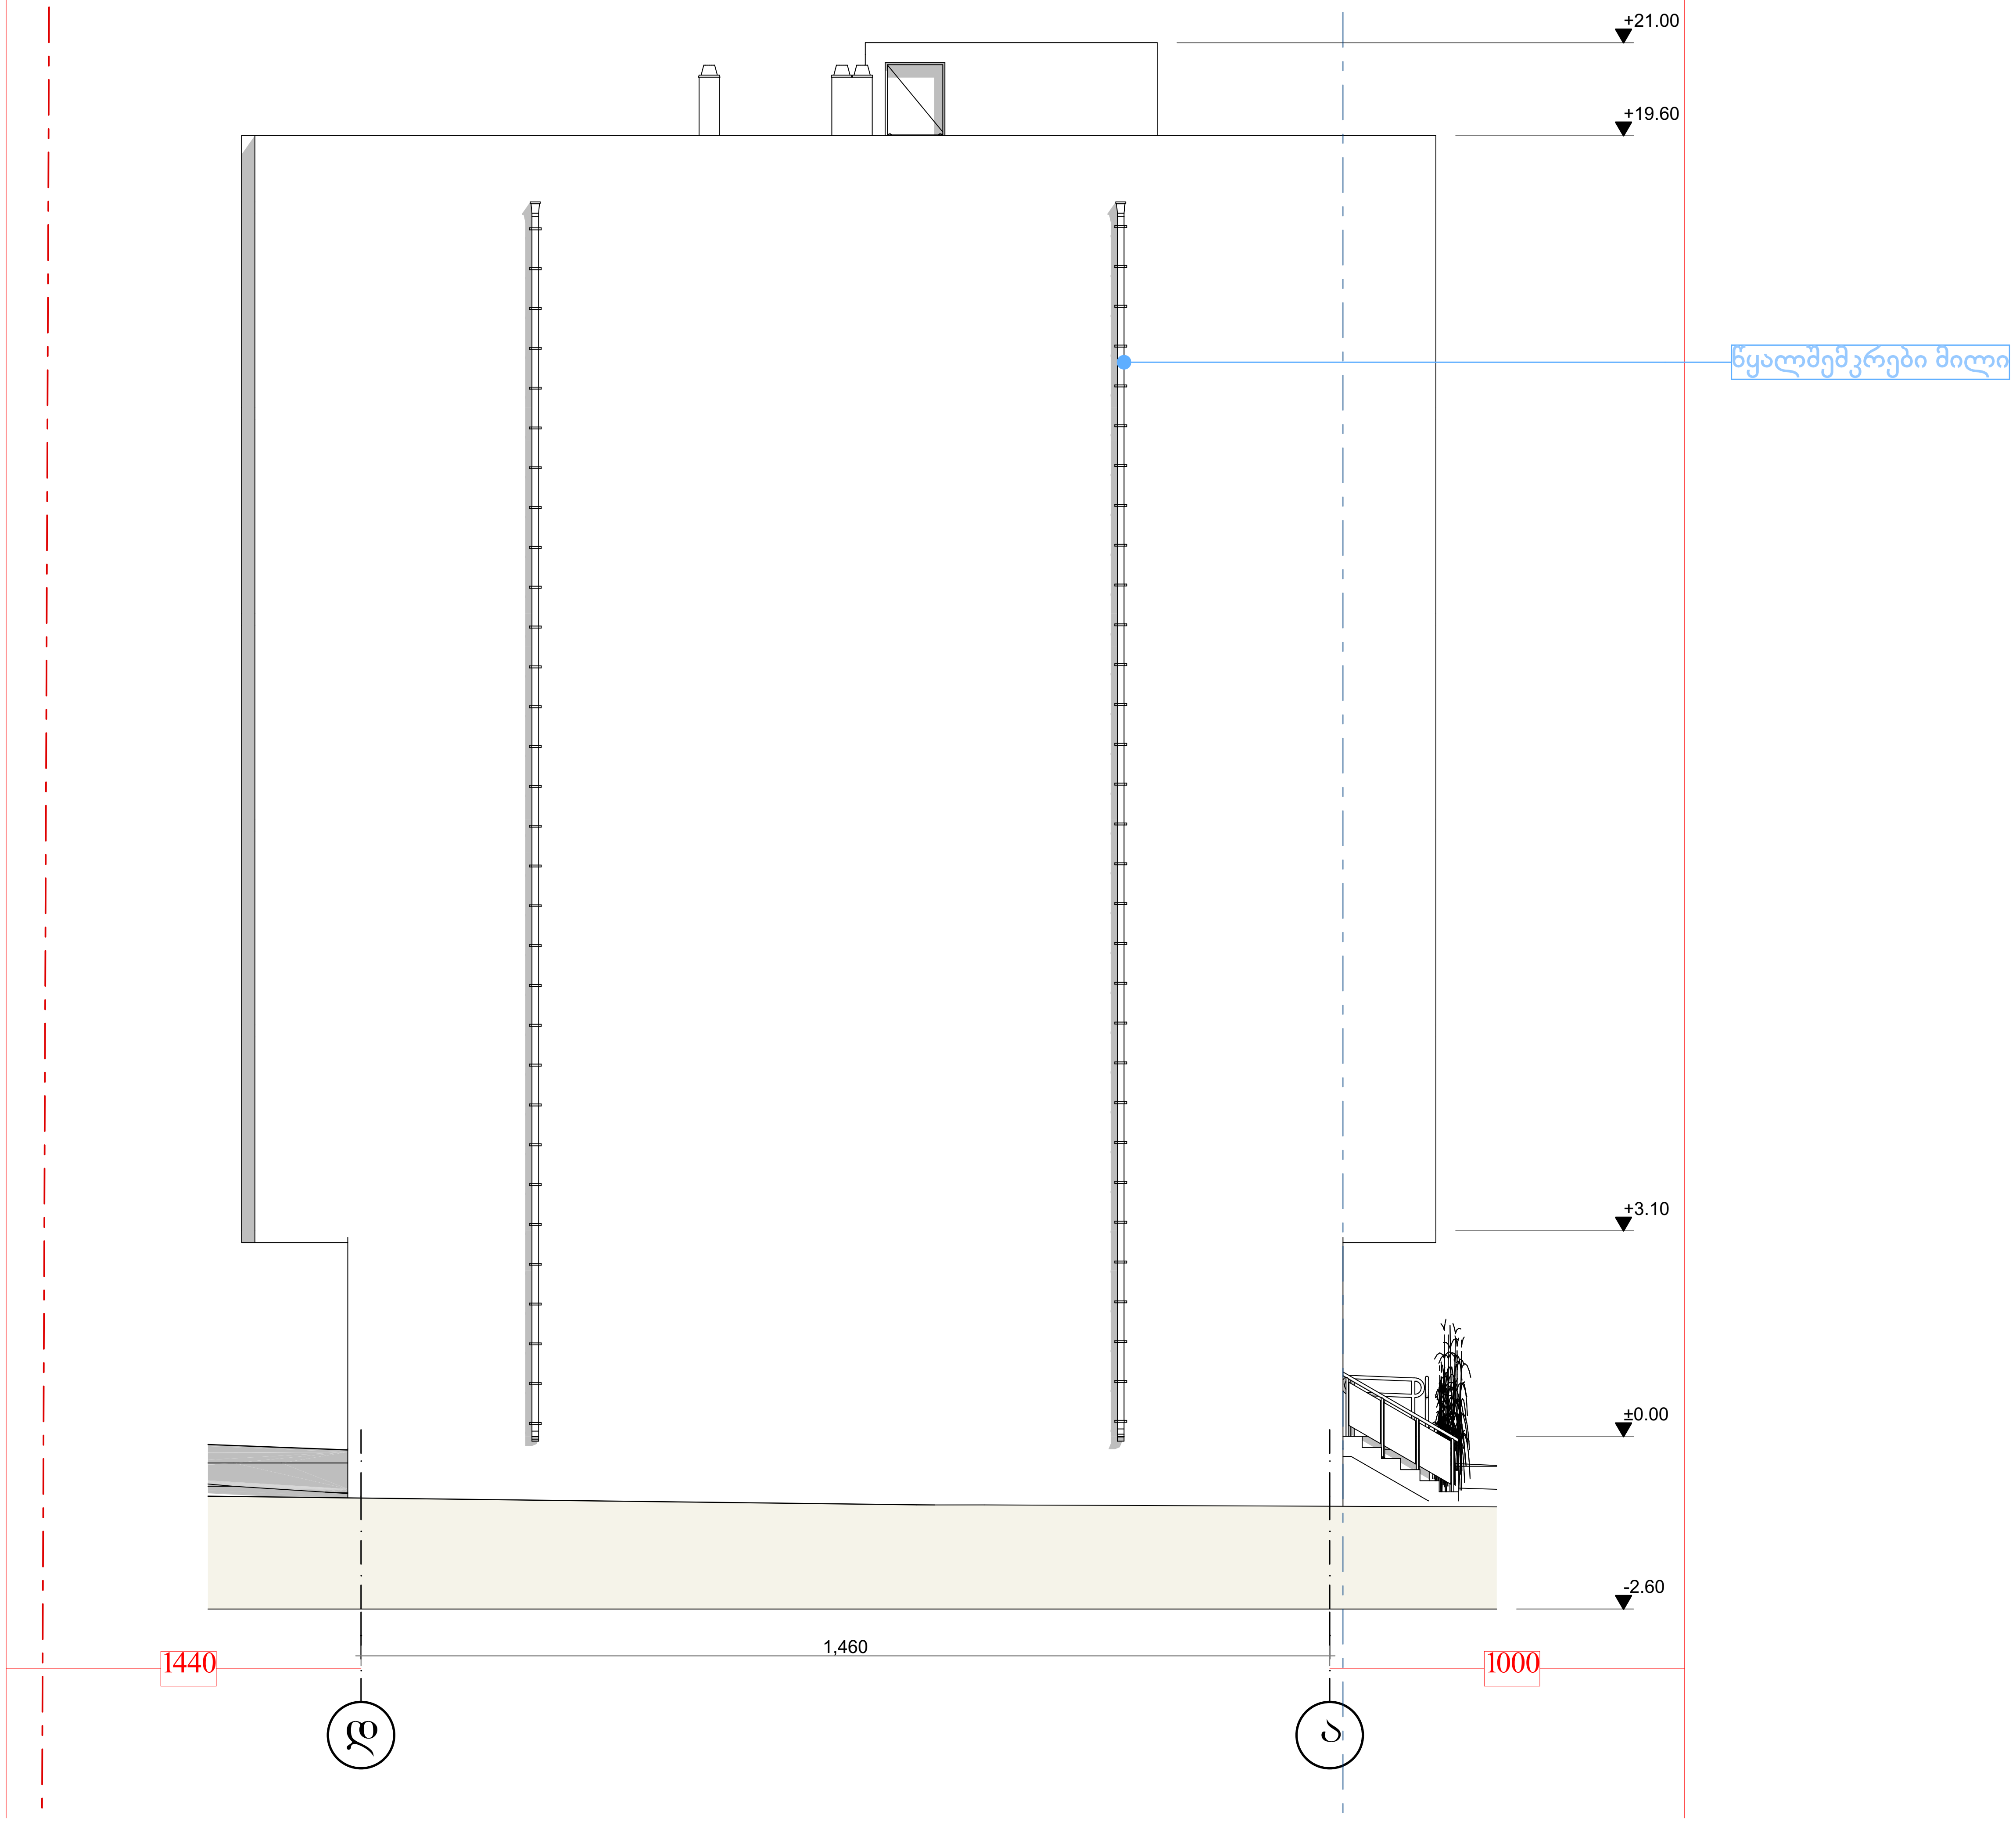

ფორმატი	დაკვეთა №	პროექტი №	ფაილის სახელი
A2	01-2017	01-2017	

პირობითი აღნიშვნები

საკადასტრო საზღვარი

წყლის გადასვლის მიმართულება

შენიშვნები

1.ნახაზზე ყველა ცვლილება მშენებლობისას შეთანხმებული უნდა იყოს პროექტის ავტორთან
2.ფურცლის კორექტირებით ავტომატურად უქმდება წინა ვარიანტი
3.კარ-ფანჯრის და ვიტრაჟების სპეციფიკაცია იხ. პროექტის შესაბამის ნაწილში

სიტუაციური სქემა

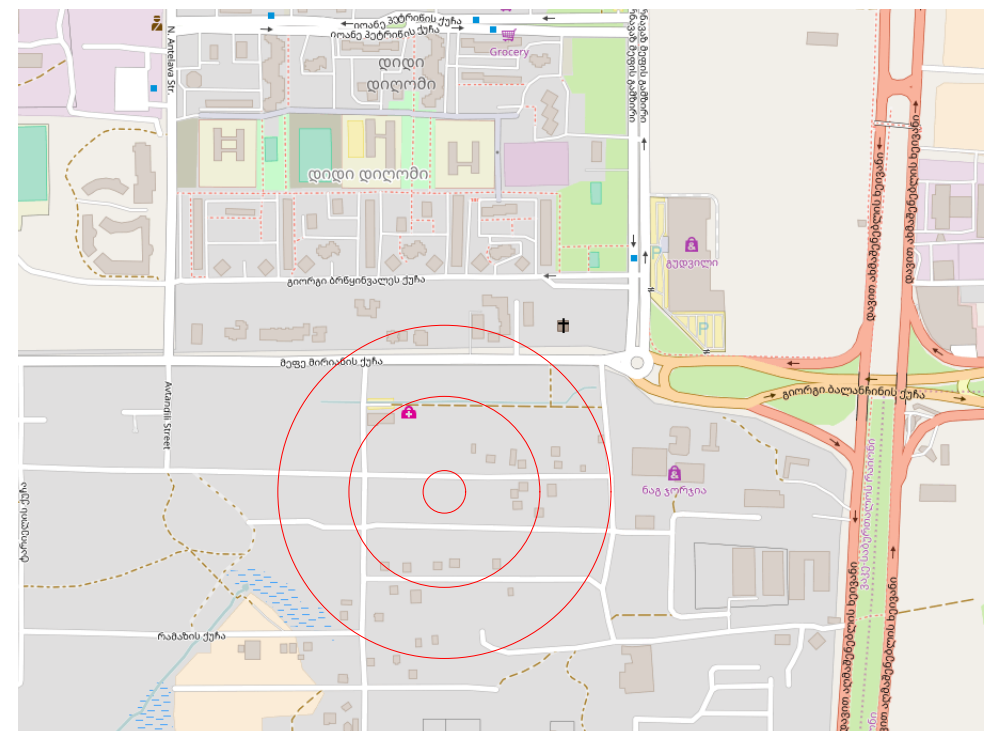

პროექტი: სოფ. დიღომში დაბალი ინტენსივობის მრავალბინიანი საცხოვრებელი სახლების მშენებლობა

მისამართი: ქ. თბილისი სოფ. დიღომი

თანამდებობა	გვარი	ხელმოწერა
დირექტორი	ლ. ქებისაშვილი	
მთ.არქიტექტორი	გ. მაღრაძე	
ავტორი	მ. ბარათაშვილი	
კონსტრუქტორი	ბ. დარსალია	
დაამუშავა	მ. ბარათაშვილი	

ავტორი
შპს „მწვანე სახლი"
საპროექტო ჯგუფი
ქ. თბილისი, ვაკე-საბურთალოს რაიონში, ზ. ფანასკერტელ-ციციშვილის ქ. 11
ტელ: 555122854

დამკვეთი
შპს „მწვანე სახლი"
ქ. თბილისი, ვაკე-საბურთალოს რაიონში, ზ. ფანასკერტელ-ციციშვილის ქ. 11
ტელ: 597757579

არქიტექტურული ნაწილი

მასშტაბი		თარიღი	25.01.2017
ბლოკი			
ნახაზი			

ფასადი დ-ა	ახალი მშენებლობა		
	№	კორექტ.	თარიღი
	1		
	2		
სტადია	ინდექსი		ფურცელი
საპროექტო ნახაზები			



ფორმატი	დაკვეთა №	პროექტი №	შაილის სახელი
A2	01-2017	01-2017	

პირობითი აღნიშვნები

საკადასტრო საზღვარი

წყლის გადასვლის მიმართულება

შენიშვნები

1.ნახაზზე ჭრილა ცვლილება მშენებლობისას შეთანხმებული უნდა იყოს პროექტის ავტორთან
2.ფურცლის კორექტირებით ავტომატურად უქმდება წინა ვარიანტი
3.კარ-ფანჯრის და ვიტრაჟების სპეციფიკაცია იხ. პროექტის შესაბამის ნაწილში

სიტუაციური სქემა

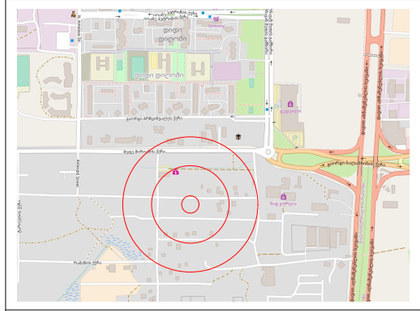

პროექტი: სოფ. დიღომში დაბალი ინტენსივობის მრავალბინიანი საცხოვრებელი სახლების მშენებლობა

მისამართი: ქ. თბილისი სოფ. დიღომი

თანამდებობა	გვარი	ხელმოწერა
დირექტორი	ლ. ქებისაშვილი	
მთ.არქიტექტორი	ბ. მაღრაძე	
ავტორი	მ. ბარათაშვილი	
კონსტრუქტორი	ბ. დარსალია	
დაამუშავა	მ. ბარათაშვილი	

ავტორი
შპს „მწვანე სახლი“

საპროექტო ჯგუფი

ქ. თბილისი, ვაკე-საბურთალოს რაიონში, ზ. წანარეთის-ცისუბნის ქ. 11

ტელ: 555122854

დამკვეთი
შპს „მწვანე სახლი“

ქ. თბილისი, ვაკე-საბურთალოს რაიონში, ზ. წანარეთის-ცისუბნის ქ. 11

ტელ: 597757579

არქიტექტურული ნაწილი

მასშტაბი		თარიღი	25.01.2017
ბლოკი			
ნახაზი			
ფასადი 1-4	ახალი მშენებლობა		
	№	კორექტ.	თარიღი
	1		
	2		
სტადია	ობიექტი		ფურცელი
საპროექტო ნახაზები			

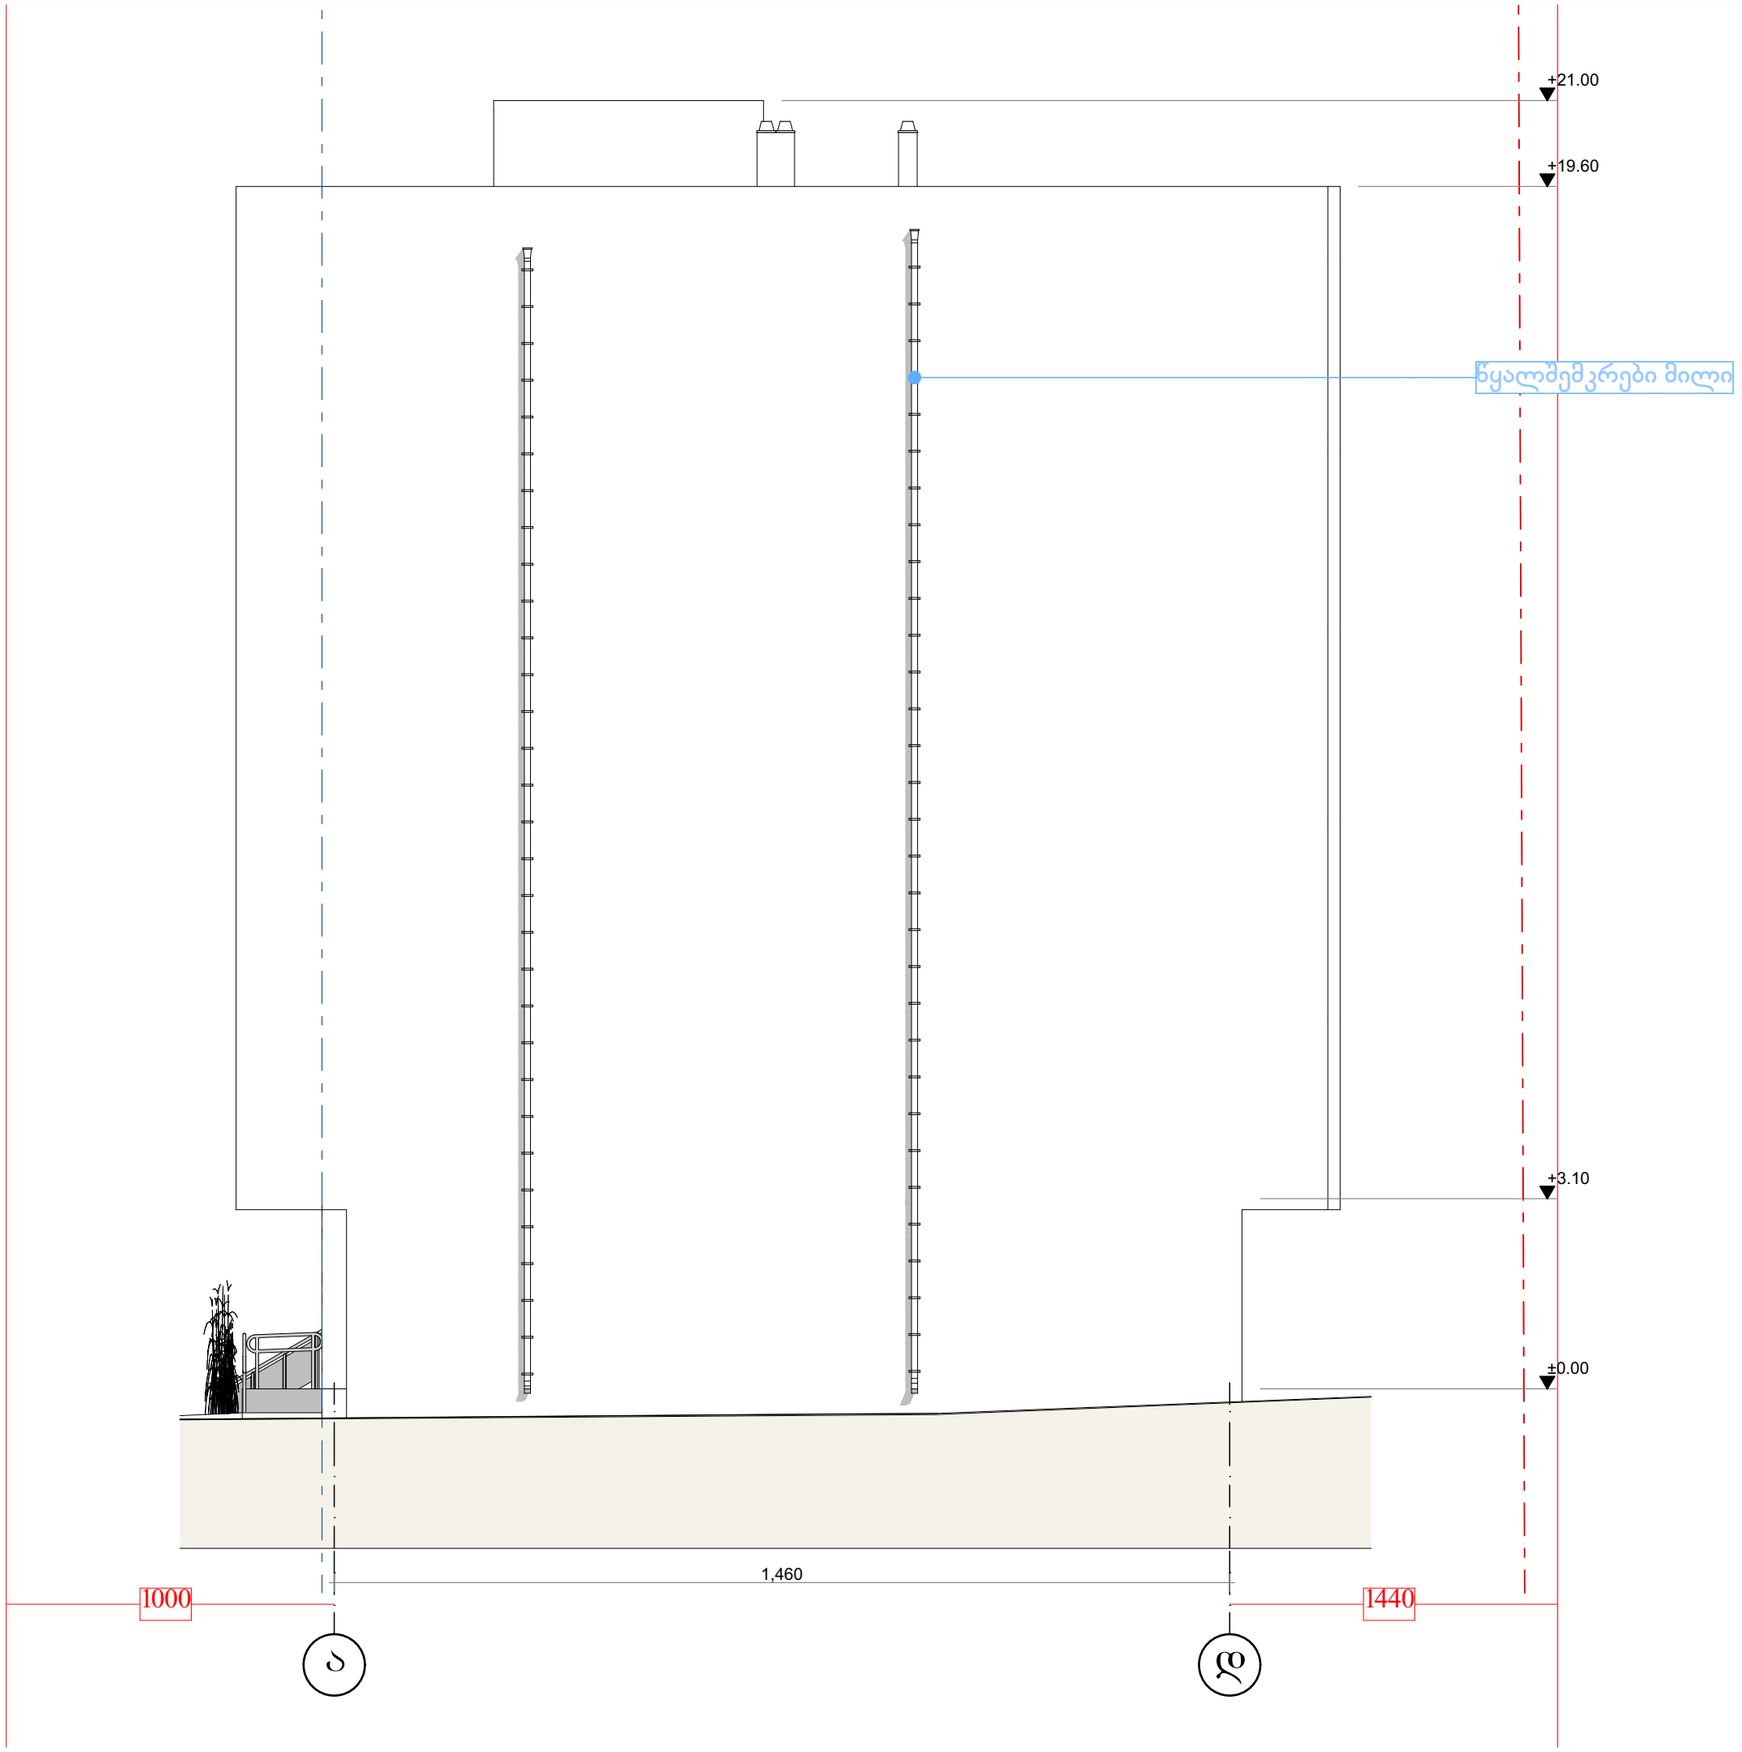

ფორმატი	დაკვეთა №	პროექტი №	ფაილის სახელი
A2	01-2017	01-2017	

პირობითი აღნიშვნები

საკადასტრო საზღვარი

წყლის გადასვლის მიმართულება

შენიშვნები

1.ნახაზზე ყველა ცვლილება მშენებლობისას შეთანხმებული უნდა იყოს პროექტის ავტორთან
2.ფურცლის კორექტირებით ავტომატურად უქმდება წინა ვარიანტი
3.კარ-ფანჯრის და ვიტრაჟების სპეციფიკაცია იხ. პროექტის შესაბამის ნაწილში

სიტუაციური სქემა

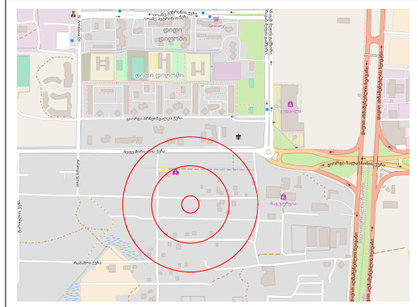

პროექტი: სოფ. დიღომში დაბალი ინტენსივობის მრავალბინიანი საცხოვრებელი სახლების მშენებლობა

მისამართი: ქ. თბილისი სოფ. დიღომი

თანამდებობა	გვარი	ხელმოწერა
დირექტორი	ლ. ძებისაშვილი	
მთ.არქიტექტორი	ბ. მაღრაძე	
ავტორი	მ. ბარათაშვილი	
კონსტრუქტორი	ბ. დარსალია	
დაამუშავა	მ. ბარათაშვილი	

ავტორი	დამკვეთი
შპს „მწვანე სახლი“	შპს „მწვანე სახლი“
საპროექტო ჯგუფი	
ქ. თბილისი, ვაკე-საბურთალოს რაიონში, ზ. წანასკერტელ-ცაცოშვილის ქ. 11	ქ. თბილისი, ვაკე-საბურთალოს რაიონში, ზ. წანასკერტელ-ცაცოშვილის ქ. 11
ტელ: 555122854	ტელ: 597757579

არქიტექტურული ნაწილი

მასშტაბი		თარიღი	25.01.2017

ბლოკი			
ნახაზი			
ფასადი ა-დ	ახალი მშენებლობა		
	№	კორექტ.	თარიღი
	1		
	2		
სტადია	ობიექტი		ფურცელი
საპროექტო ნახაზები			