



კამერა №1-ს ხედვის არეალი

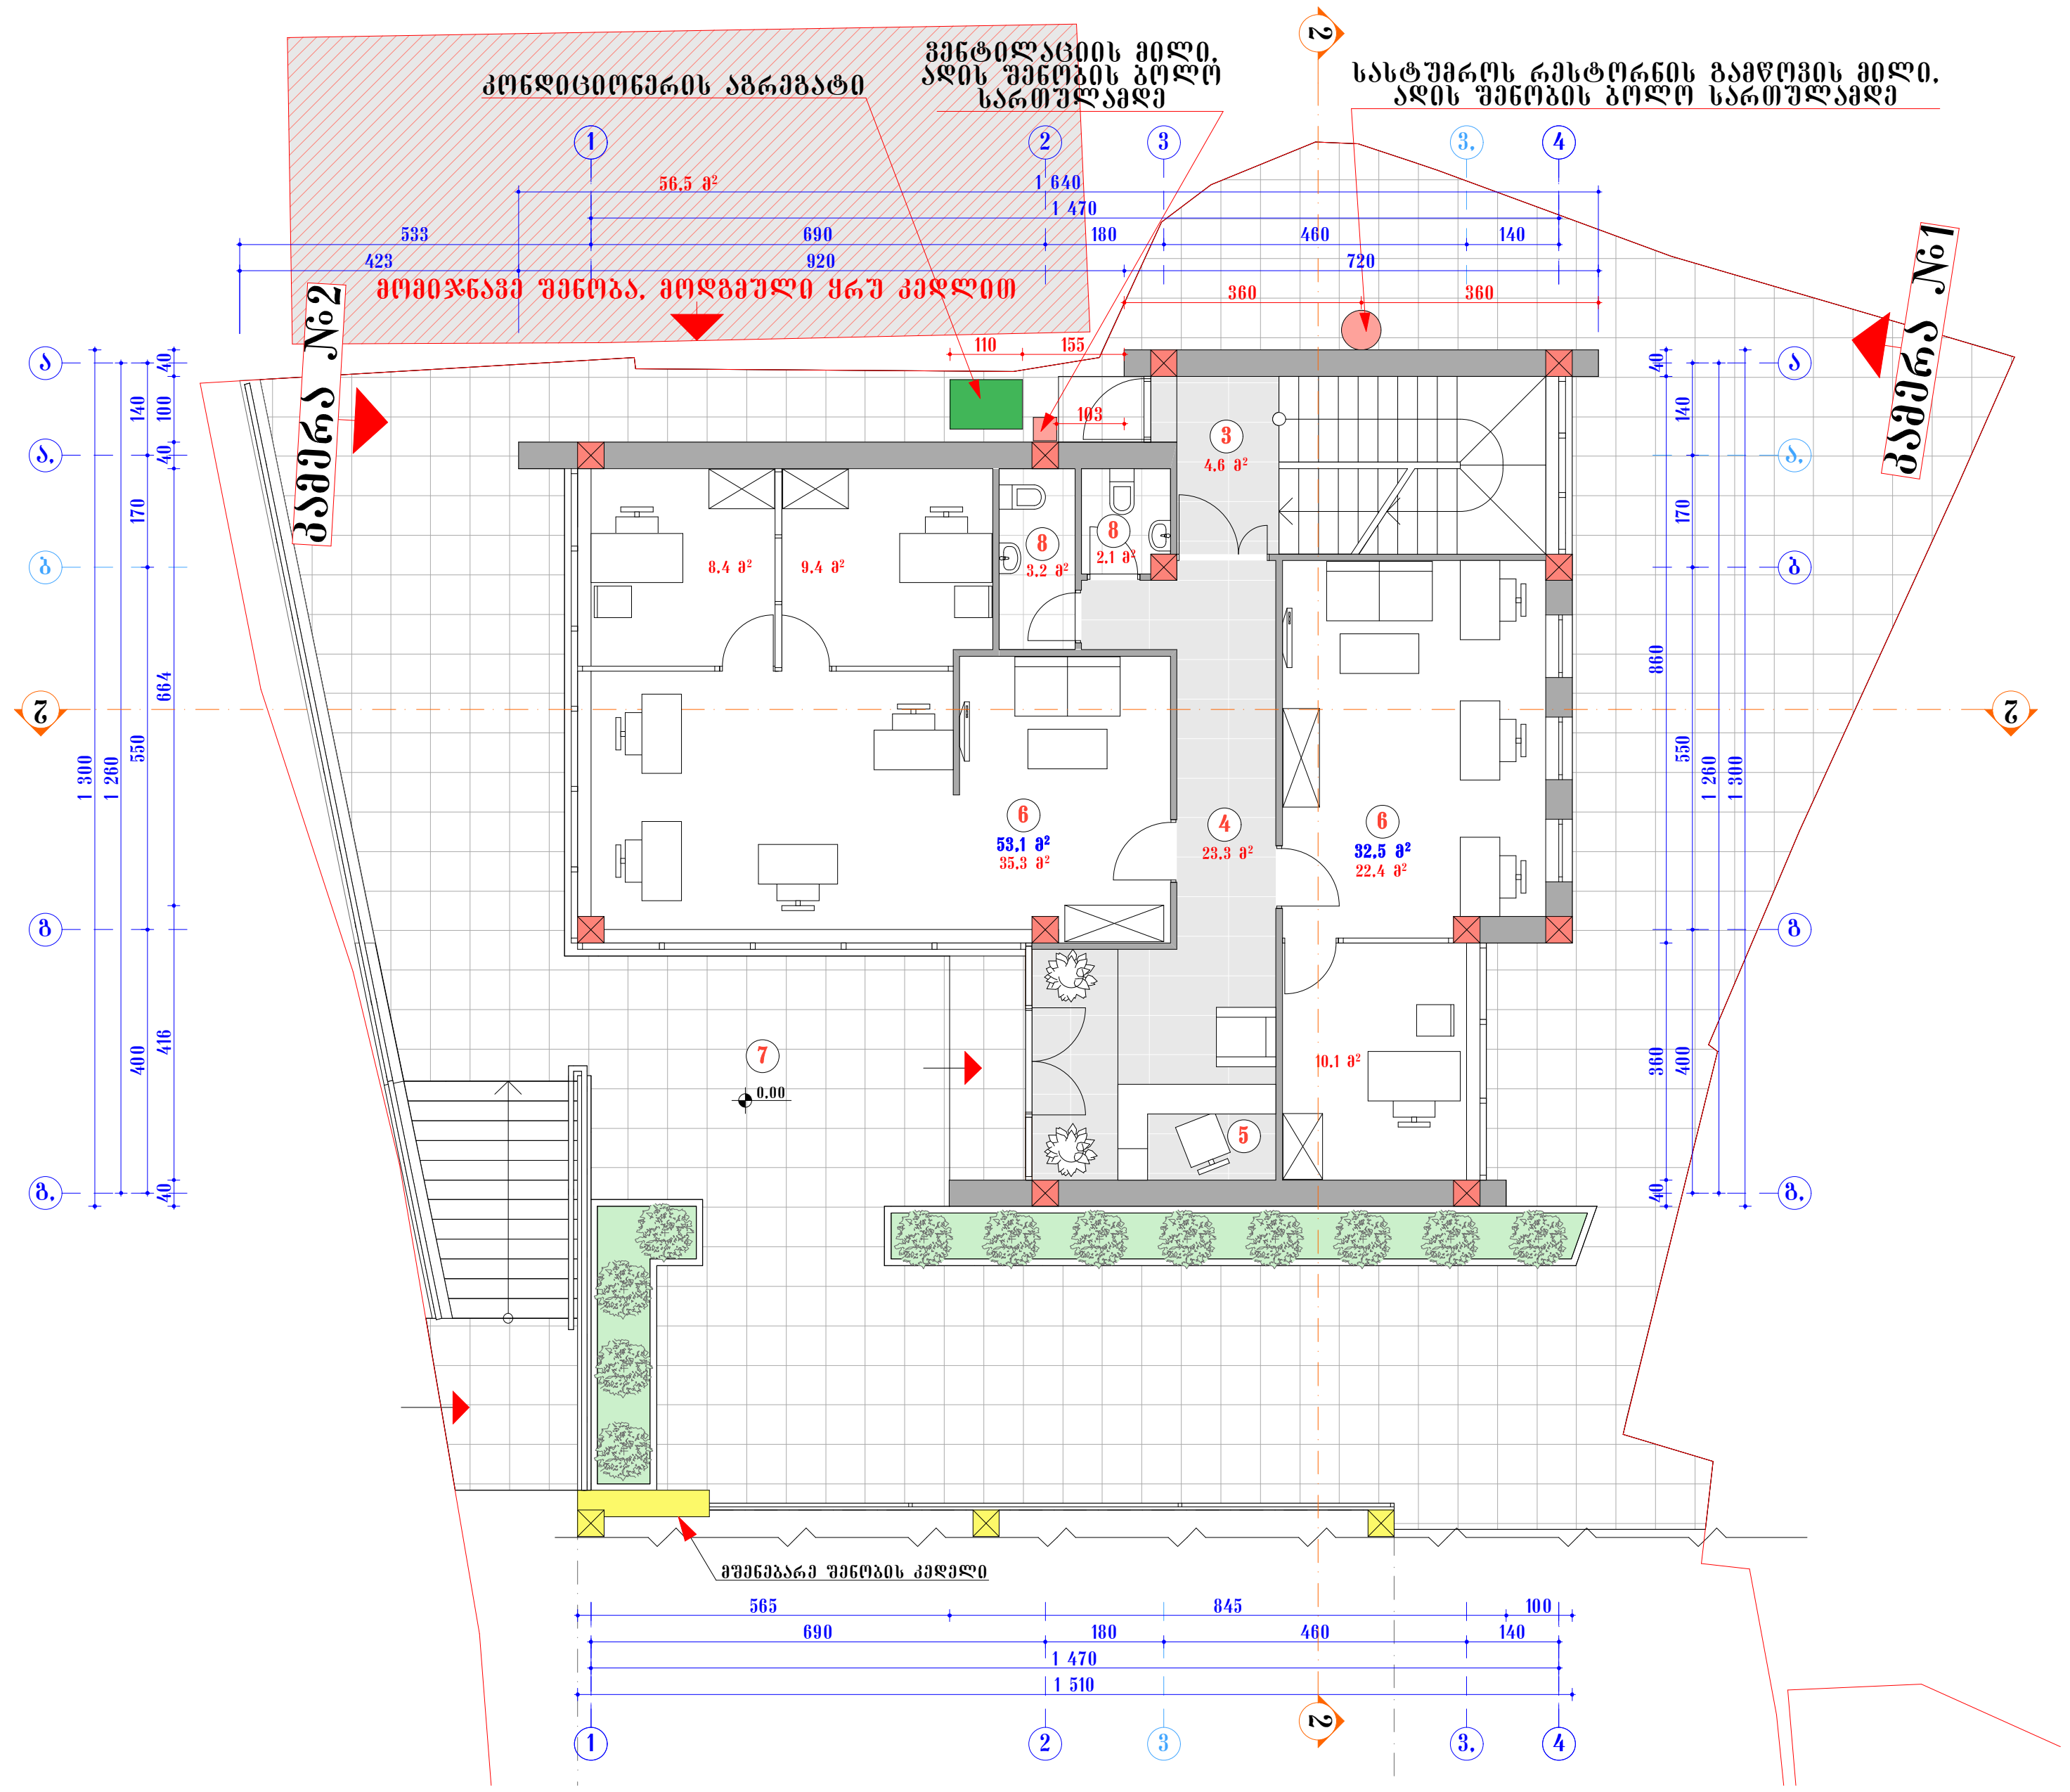

კამერა №2-ს ხედვის არეალი

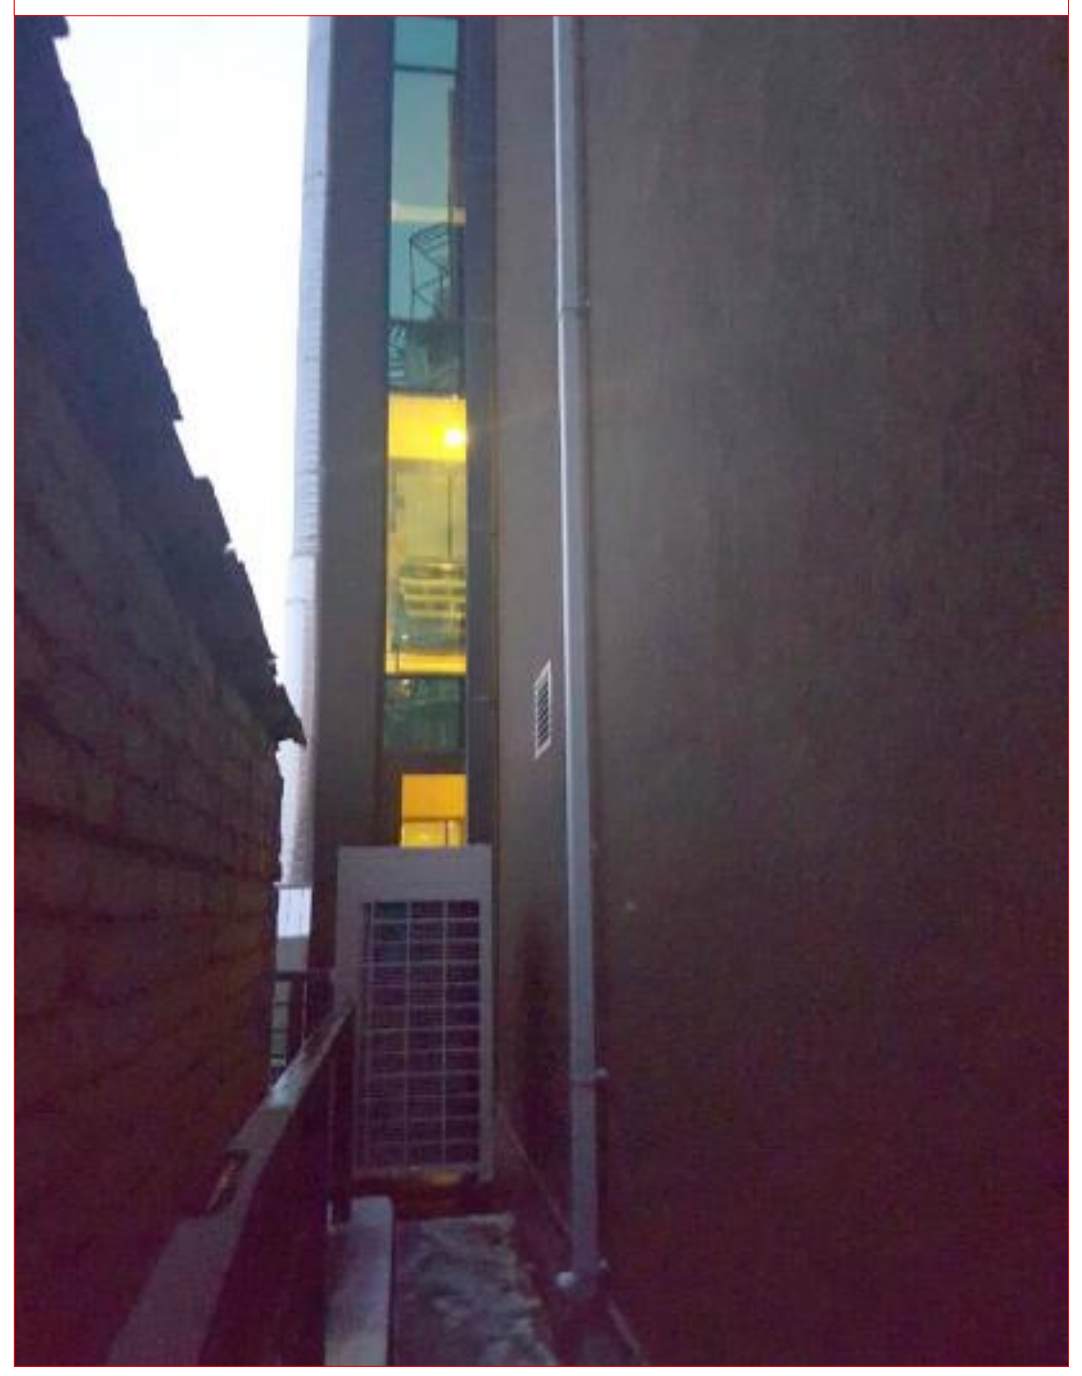

სტადია	ფორმატი	ფურცელი
ა. პ.	700X297	ა - 5

მასშტაბი 1:100

ნახაზი

ექსპლიკაცია:

1. ავტოსადგომი
2. ტექნიკური სათავსი
3. კიბის უჯრედი
4. ჰოლი
5. რესეფშენი
6. ოფისი
7. ეზო
8. სან-კვანძი

პირობითი ნიშნები:

ტერიტორიის წითელი ხაზი

შენიშვნები:

დამკვეთი: ტარიელ მჟავანაძე

დაკვეთა: 1 . 5 | თარიღი: 02.06.14

პროექტის სახელწოდება

ქ. თბილისი, ქუჩა I დოლაბაურის, №1 მოედანი I დოლაბაურის, №4, ქუჩა I დოლაბაურის, 1ა-ში საოფისე შენობის პროექტი

თანამდებობა	გვარი	ხელმოწერა
დირექტორი	ბ. ბარჯაძე	
შეასრულა	ბ. ბარჯაძე	

შ.პ.ს სტუდიო
თბილისი, ფშავის ქ. 19/21,
ტელ: (995) 599 801480, (995) 32 911933

"BB studio" ltd
Tbilisi,# 19/21 Pshavi street,
Tel: (+ 995) 599 801480, (+995) 32 911933

Web:bbstudio.ge
facebook.com/BBstudio1
twitter.com/BBstudio2