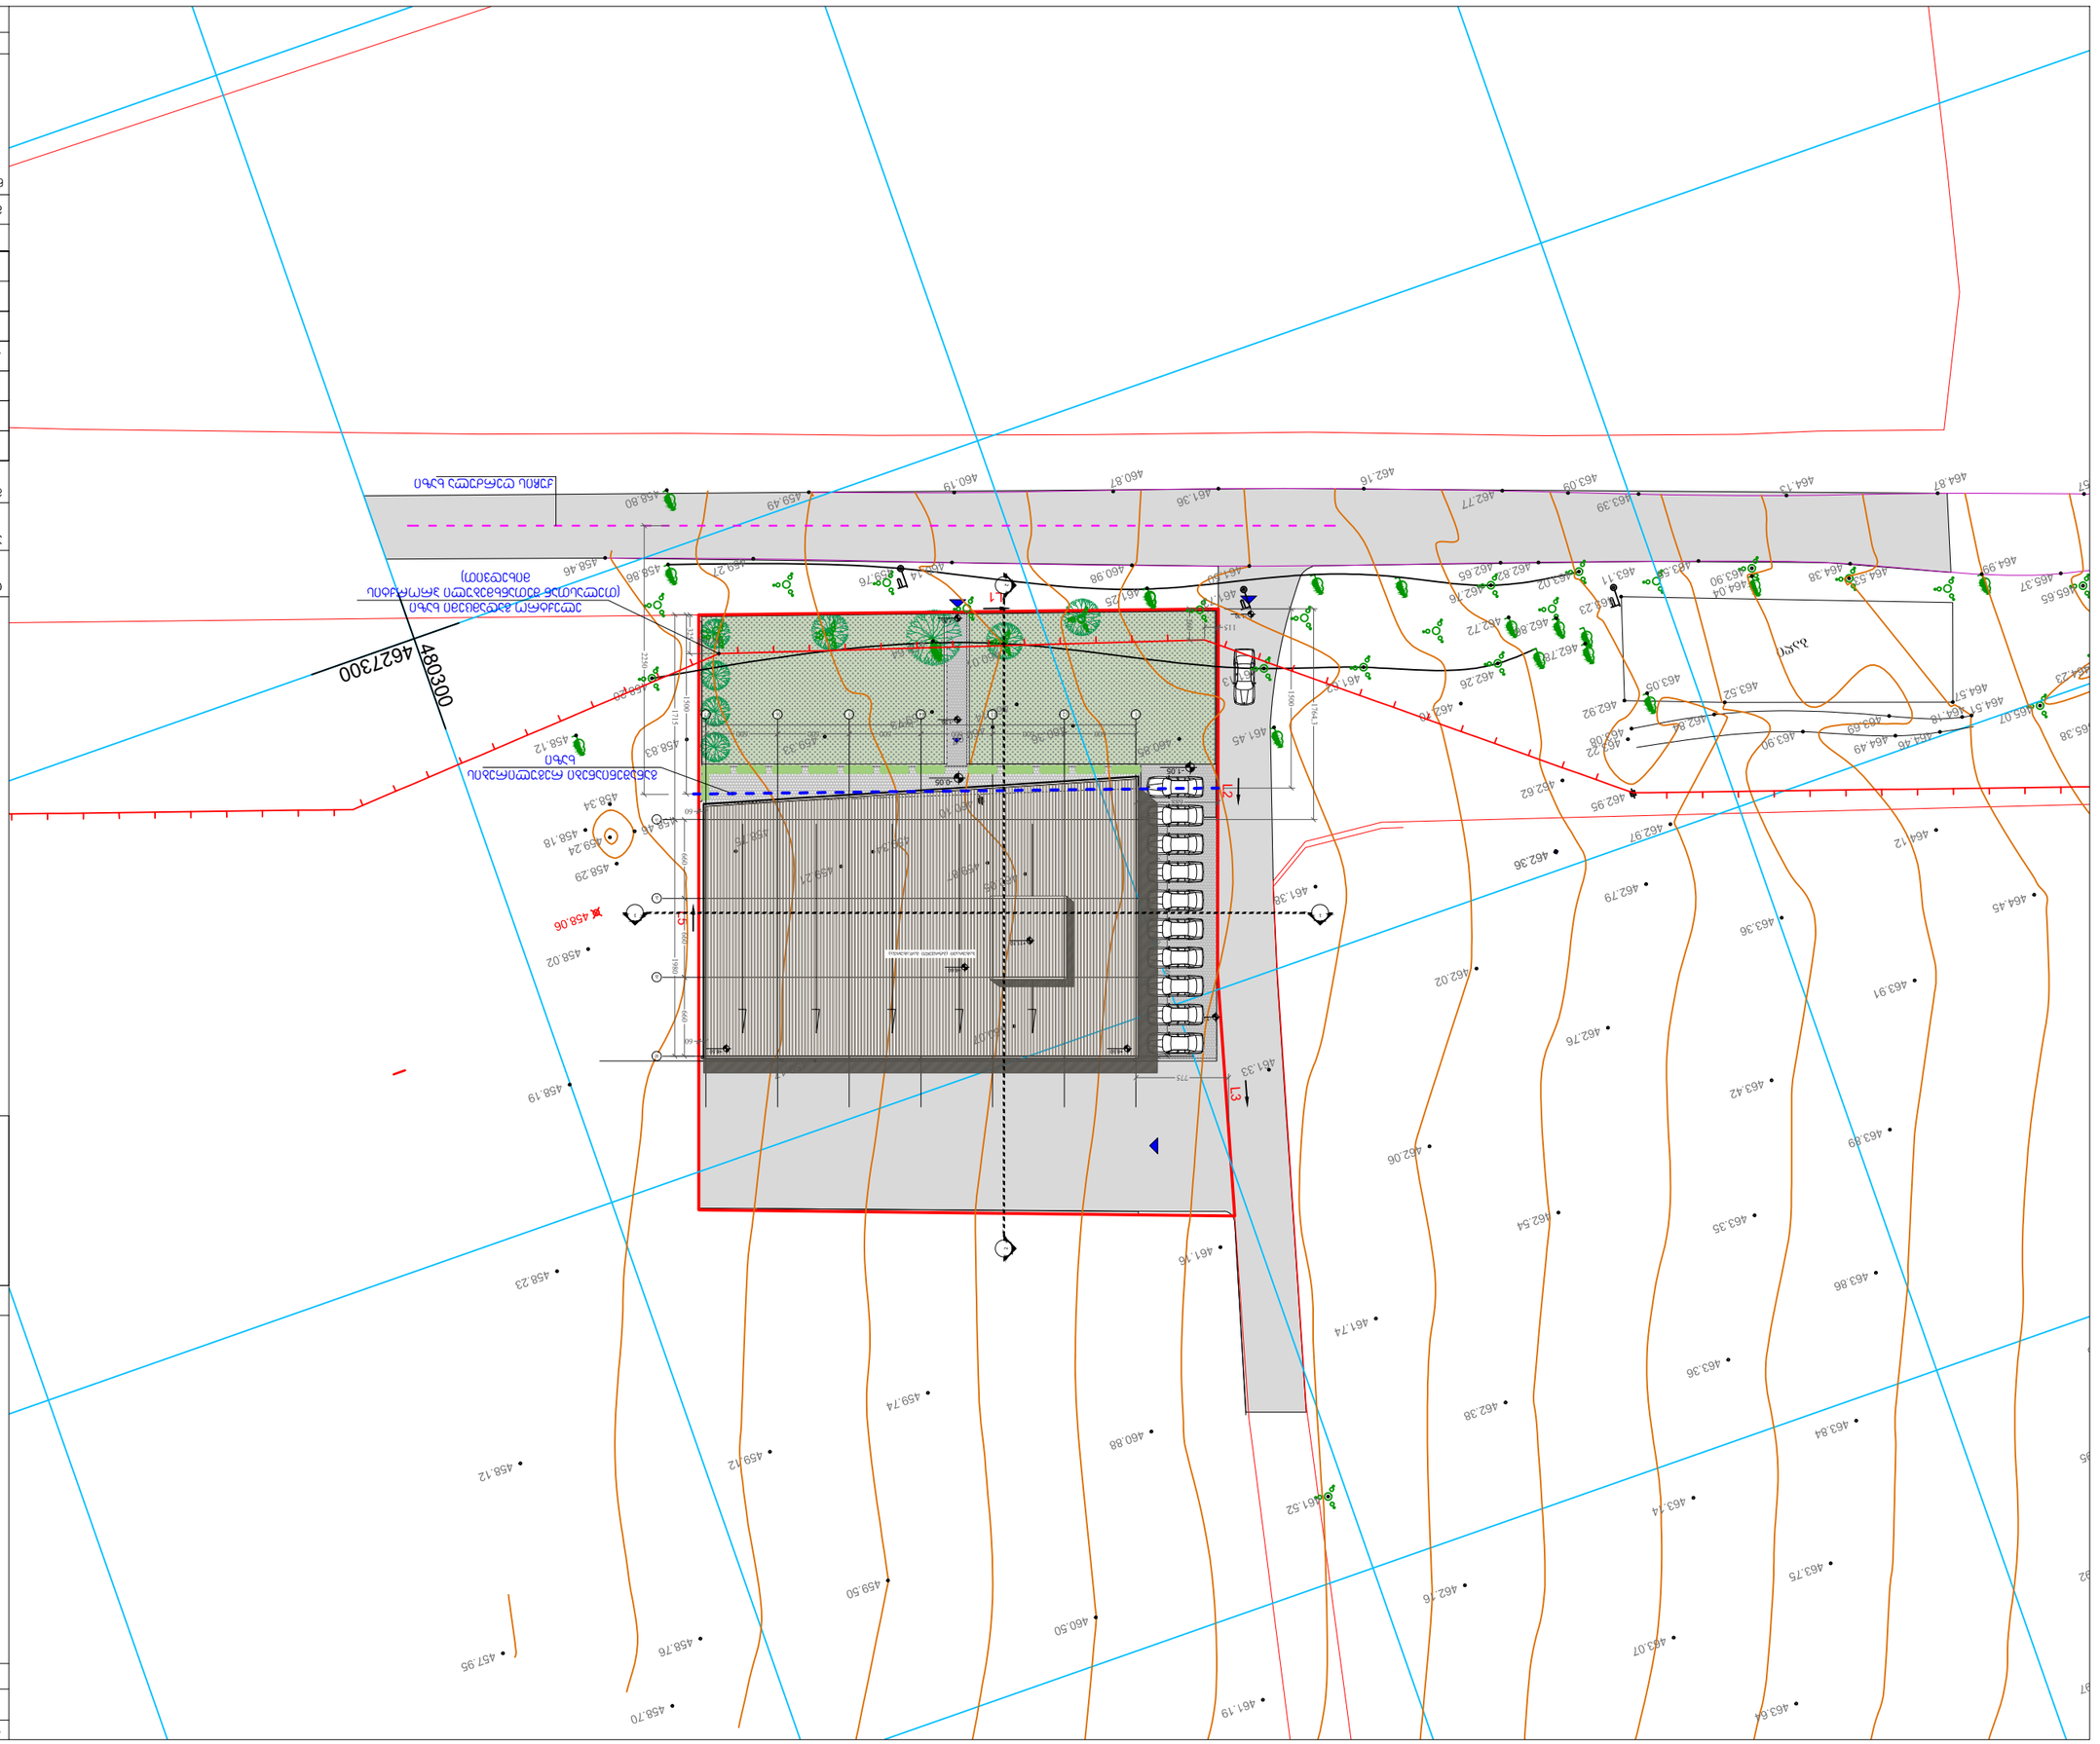


















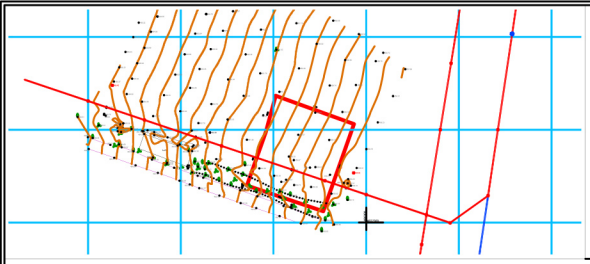

ქ. თბილისი, დავით აღმაშენებლის ხეივანი მე-12 კმ, (ნაკვ. 14/541), (ნაკვ. 14/517)

(01.72.14.014.691)

შენიშვნა
წითელი ხაზები დატანილია
საჯარო რეესტრის ეროვნული სააგენტოს,
თბილისის სარეგისტრაციო სამსახურის მიერ გაცემული
ელ. ვერსიის საფუძველზე

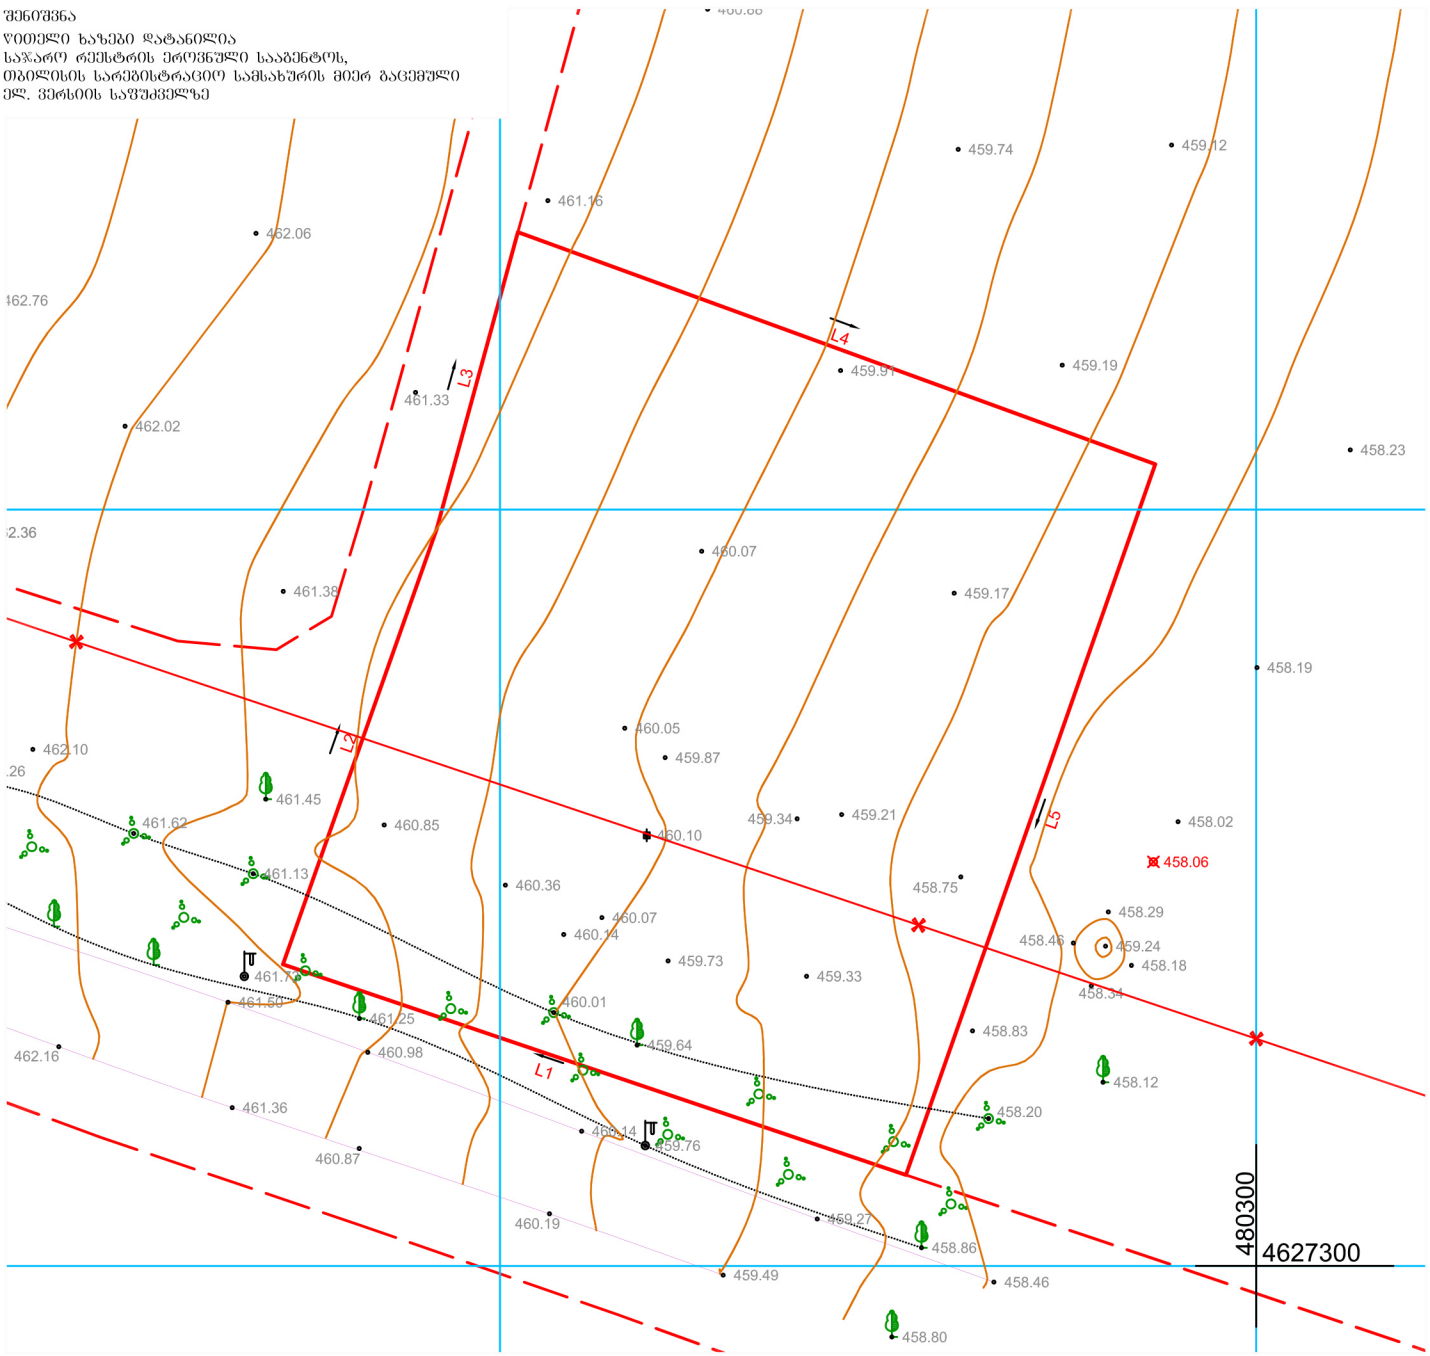


Line Table

| LINE | LENGTH | BEARING | X-START | Y-START | X-END | Y-END |
|---|---|---|---|---|---|---|
| L1 | 43.49 | N71°19'29"W | 4627306.01 | 480276.84 | 4627319.93 | 480235.64 |
| L2 | 30.50 | N19°27'08"E | 4627319.93 | 480235.64 | 4627348.69 | 480245.80 |
| L3 | 20.37 | N15°17'39"E | 4627348.69 | 480245.80 | 4627368.34 | 480251.17 |
| L4 | 44.86 | S69°59'56"E | 4627368.34 | 480251.17 | [illegible] | 480293.33 |
| L5 | 49.80 | S19°20'14"W | 4627353.00 | 480293.33 | [illegible] | 480276.84 |

პირობითი აღნიშვნები

| | | | |
|---|---|---|---|
| ძს | საცხოვრებელი | წყლისთვის | ზა |
| ძას | ძველ არასაცხოვრებელი | ფოთლოვანი ხე | ღობე |
| ლას | ლითო. არასაცხოვრებელი | კვიპაროზი | ხის ღობე |
| | ტრანსფორმატორი | ბანანეზა | კედელი |
| | ონკანი | ელ-გადამცემი ხაზი | ბუჩქი |

| | |
|---|---|
| შპს "მარჩენკო+" | |
| ბ3002 | |
| დირექტორი | ი. მარჩენკო |
| დაამუშავა | თ. ალექსანდრიშვილი |
| შეასრულა | ა. გალუსტიშვილი |
| 1:500 | 31.07.2015 |

MARCHENKO "MARCHENKO+" LTD • 400142519 • MARCHENKO

marchenko ტოპო-გეოდეზიური და საინჟინრო სამსახური
ქ. თბილისი, დავით აღმაშენებლის გამ. №13
Email: [illegible] tel. 595 41 2 419