A-3		1.6	gegmebi dwg	ეტაპების N#
ეტაპის დასახელება	ეტაპის N	ქალაქის N#	ფურცლების რაოდენობა	

ქალაქის მშენებლობის სამმართველო

-0.15 (896.85) - ნიშნულები






















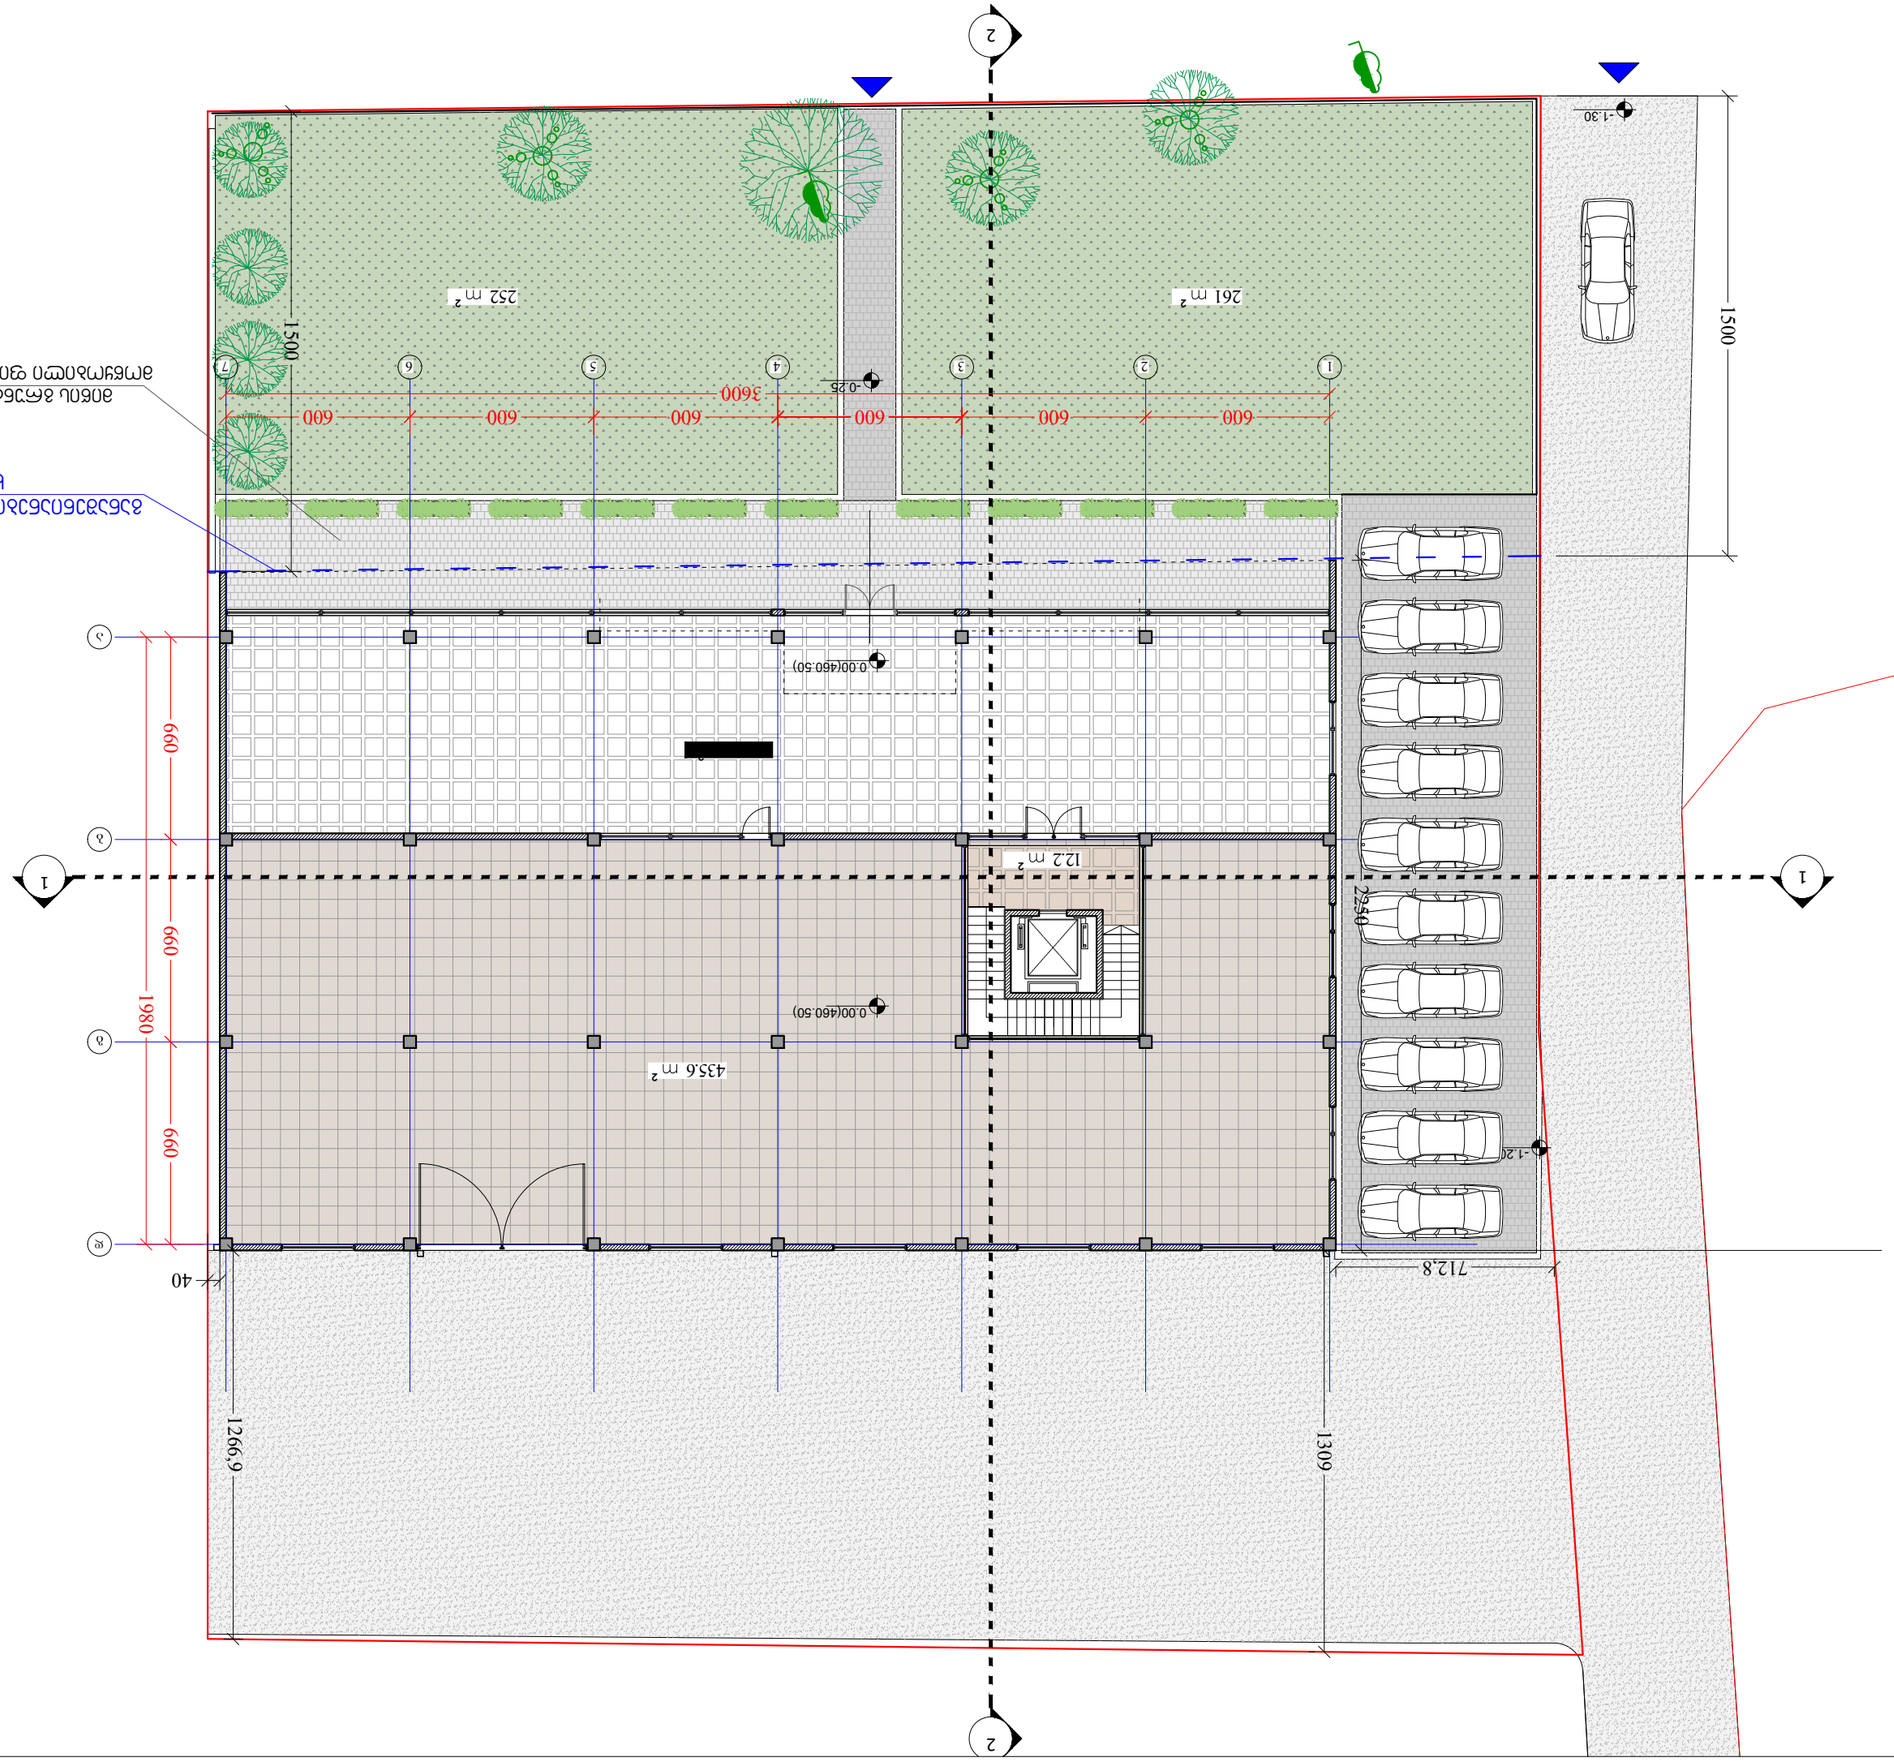

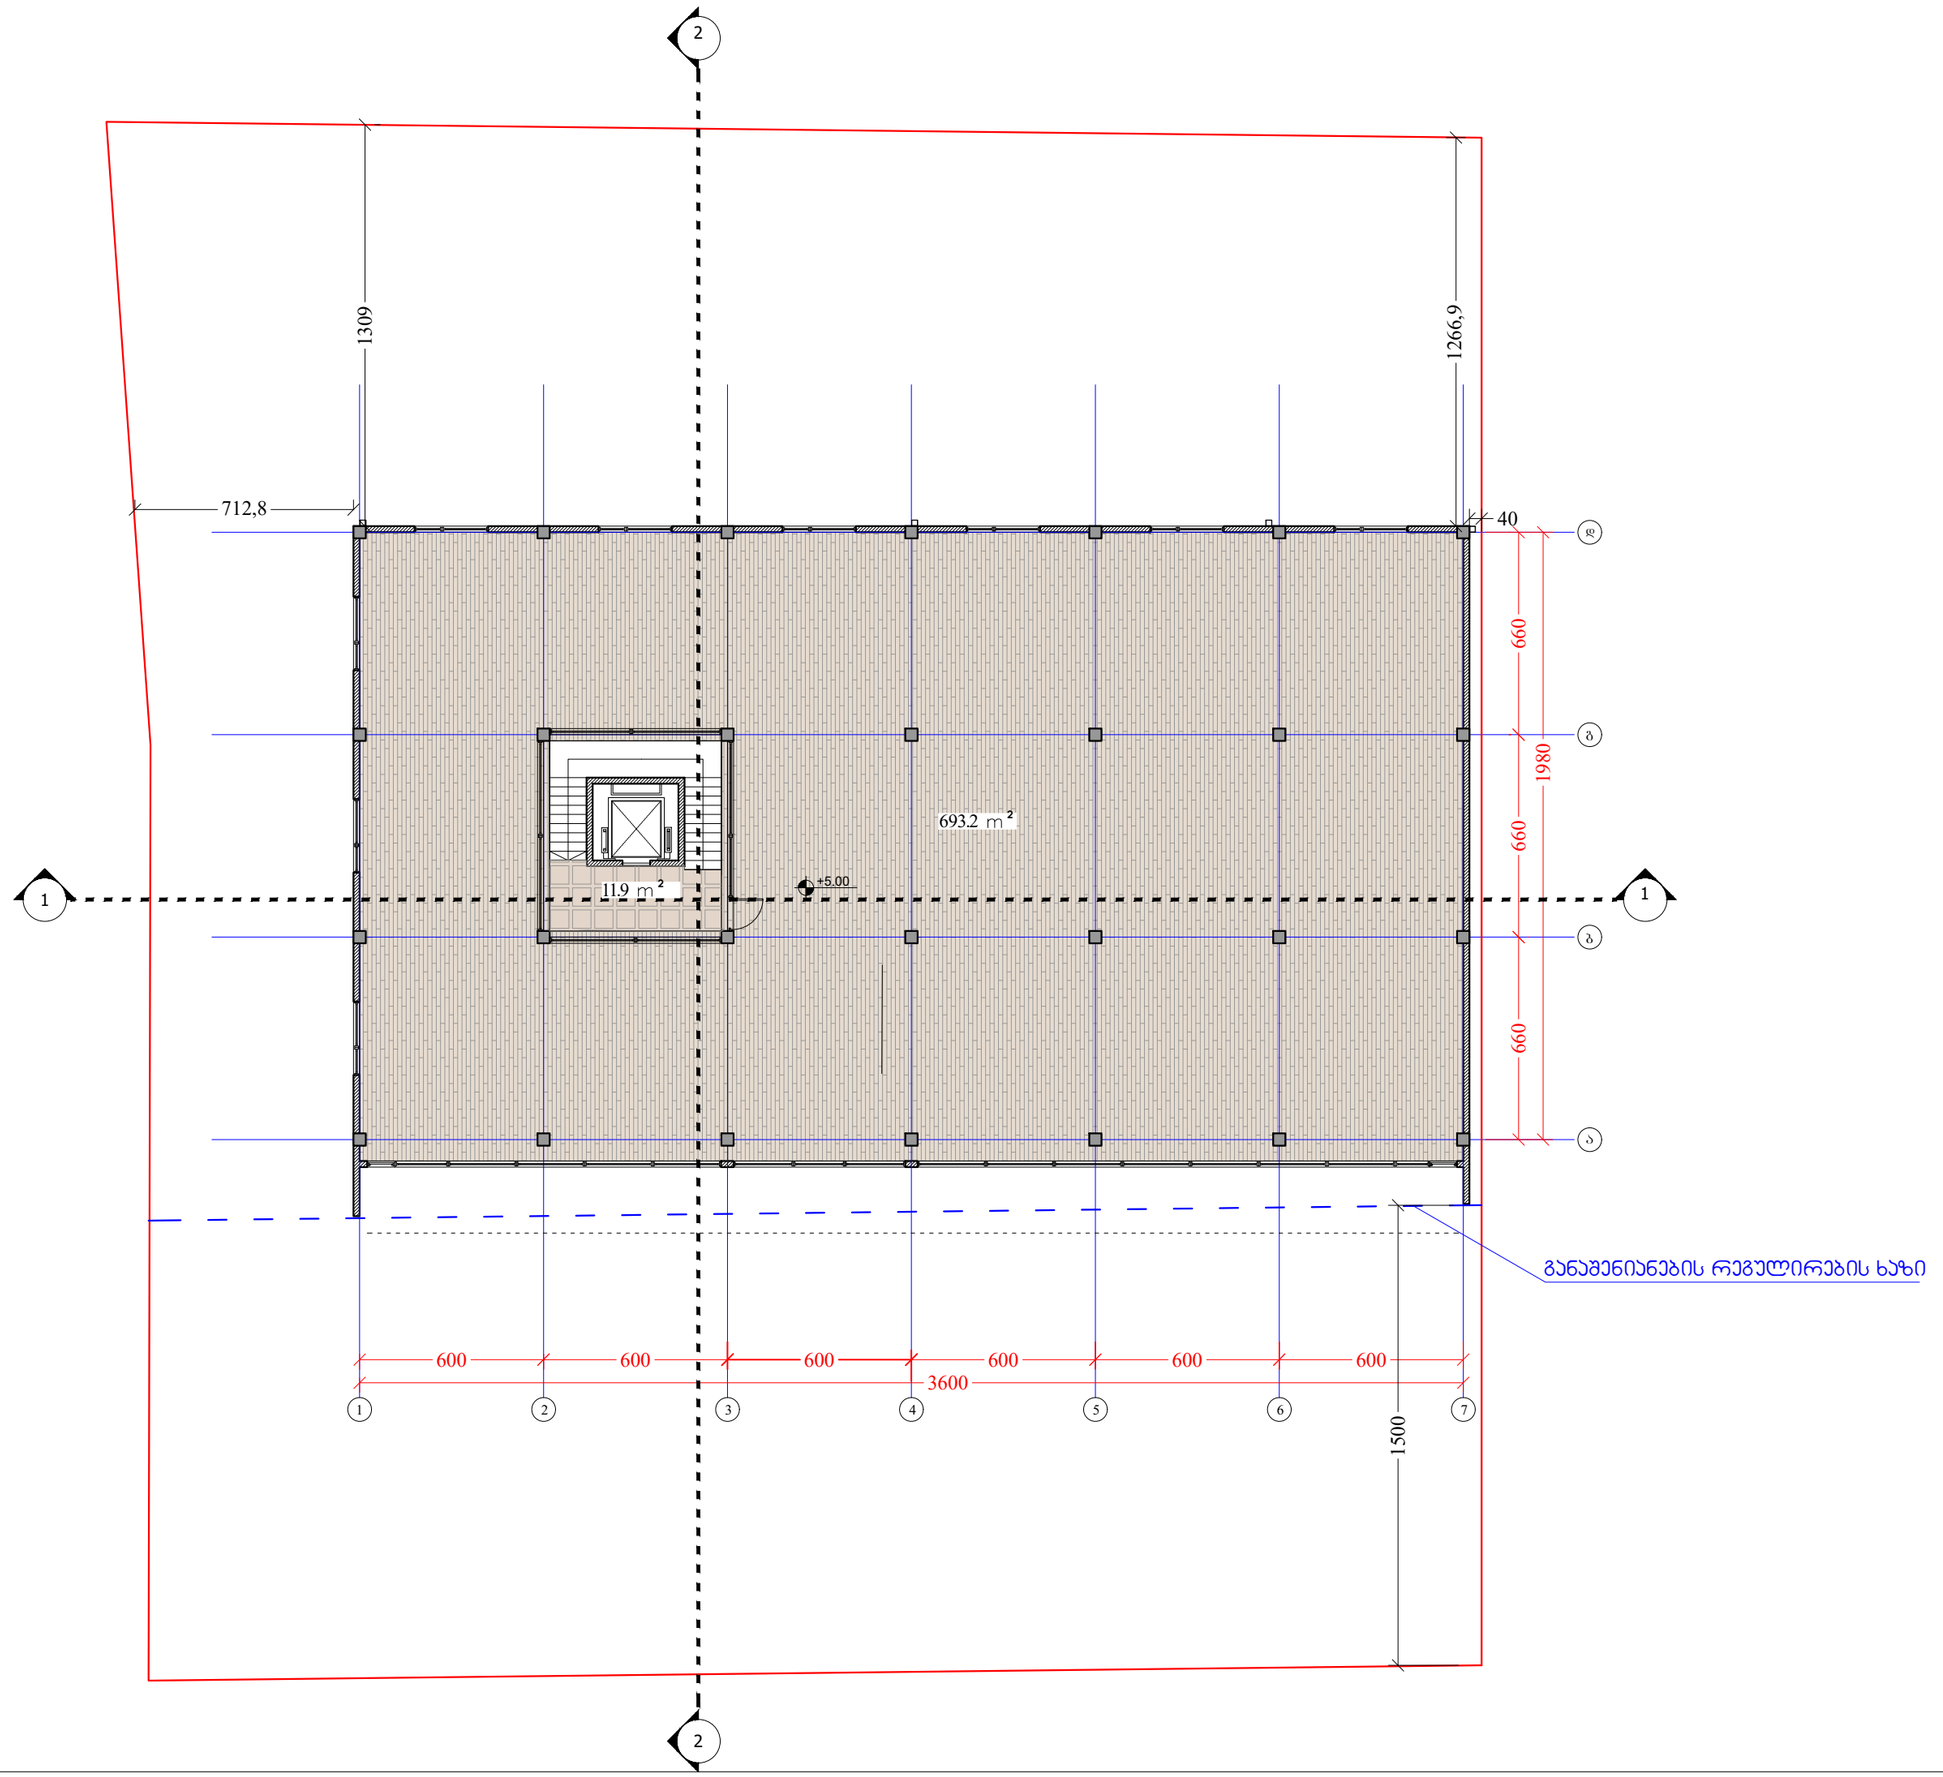

ფორმატი	დაკვეთა №	პროექტის №	ფაილის სახელი
A-3		1.6	gegmebi. dwg

პირობითი აღნიშვნები

-0.15 (896.85) - ნიშნული

20.5 m2 - სათავსის ფართობი

\- საკადასტრო საზღვარი

\- - - - განაშენიანების რეგ. ხაზი

ტექნიკურ ეკ. მაჩვენებელი

საერთო ფართი - 705.1 მ2

მათ შორის: კიბის უჯრედი - 11.9 მ2

საოფისე - 693.2 მ2

დამკვეთი	შპს "აკვალაინი"
პროექტი	მრავალფუნქციური შენობა
მისამართი	დიდი დიღომი, დავით აღმაშენებლის ხეივანი, ნაკვეთი 14 - 517

თანამდებობა	გვარი	ხელმოწერა
მთ.არქიტექტორი	რ. ხეცურიანი	
აკტორი	რ. ხეცურიანი	
კონსტრუქტორი		

არქიტექტურული ნაწილი

მასშტაბი		თარიღი	12/10/2016

ნახაზი: 2 სართულის გეგმა

პროექტირება

№		
1		
2		
3		
4		
5		
6		

სტადია	ინდექსი	ფურცლები
პროექტი		

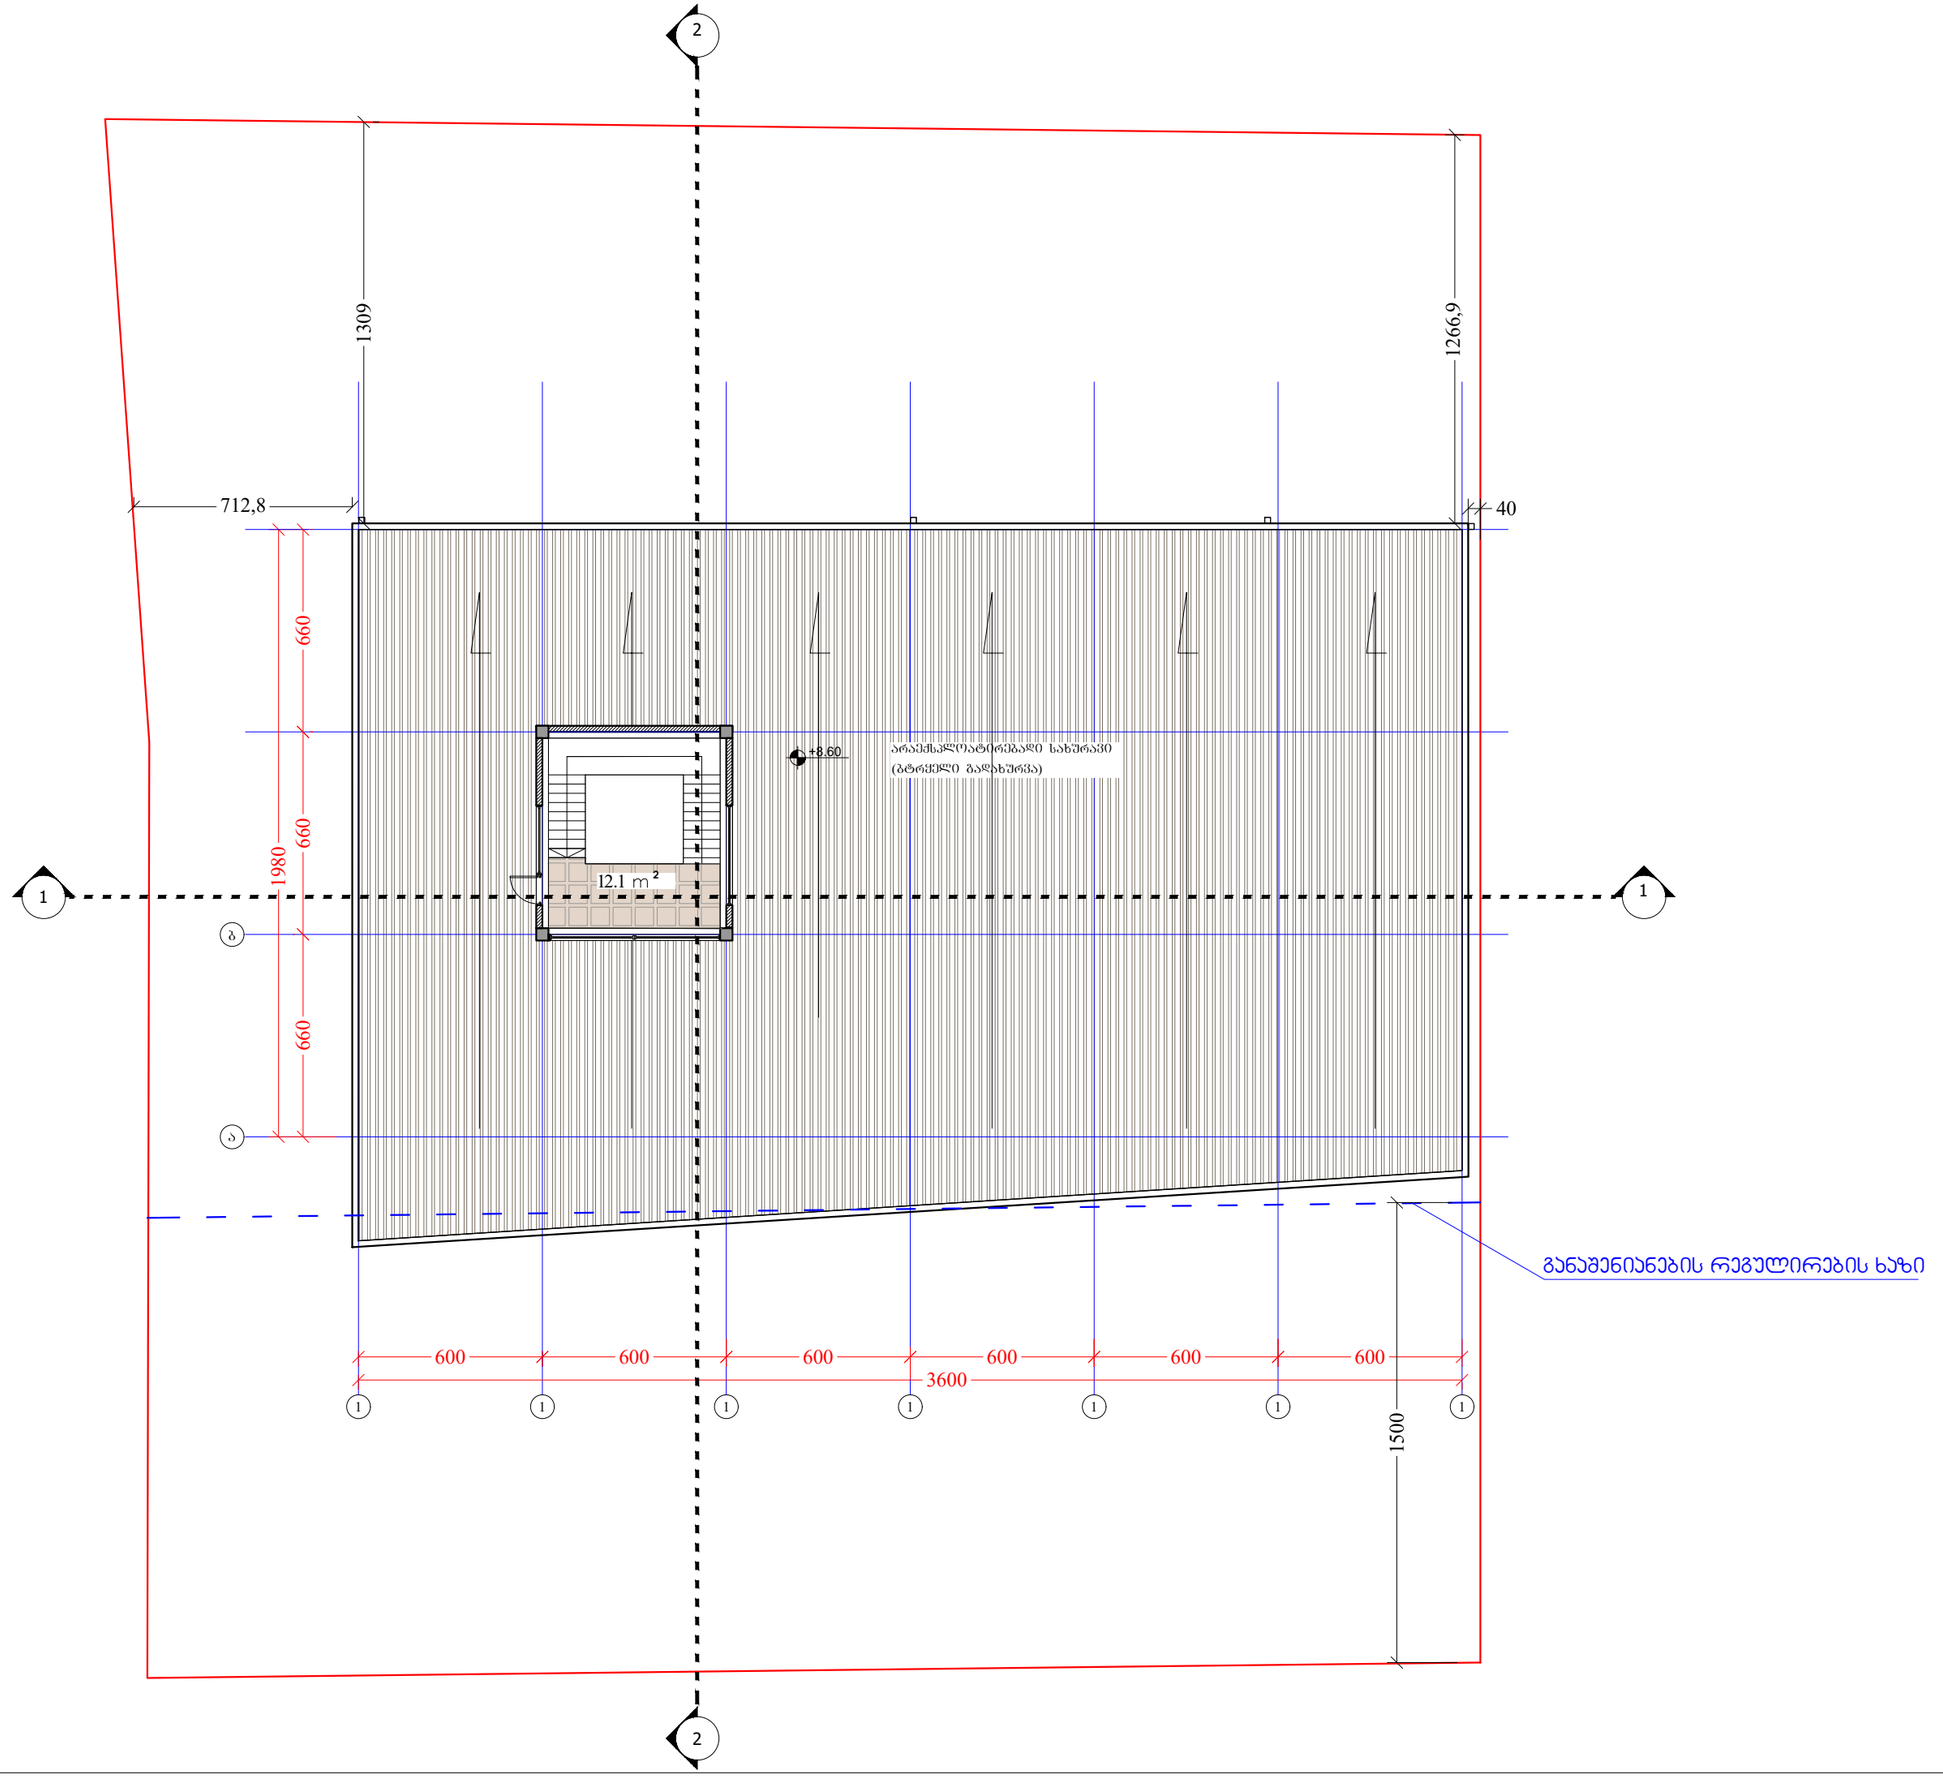

ფორმატი	დაჯვეთა №	პროექტის №	ფაილის სახელი
A-3		1.6	gegmebi. dwg

პირობითი აღნიშვნები

-0.15 (896.85) - ნიშნული

20.5 m2 - სათავსის ფათობი

- საკადასტრო საზღვარი

- ბანაშენიანები რეგ. ხაზი

ტექნიკურ ეკ. მაჩვენებელი

საერთო ფართი (ჯიბის უჯრედი) - 12.1 მ2

დამკვეთი	შპს "აკვალაინი"
პროექტი	მრავალფუნქციური შენობა
მისამართი	დიდი დიღომი, დავით აღმაშენებლის ხეივანი, ნაკვეთი 14 - 517

თანამდებობა	გვარი	ხელმოწერა
მთ.არქიტექტორი	რ. ხეცურიანი	
აკტორი	რ. ხეცურიანი	
კონსტრუქტორი		

არქიტექტურული ნაწილი

მასშტაბი		თარიღი	12/10/2016

ნახაზი

გეგმა 8.50 ნიშნულზე

კორექტირება		
№		
1		
2		
3		
4		
5		
6		

სტადია	ინდექსი	ფურცლები
პროექტი		

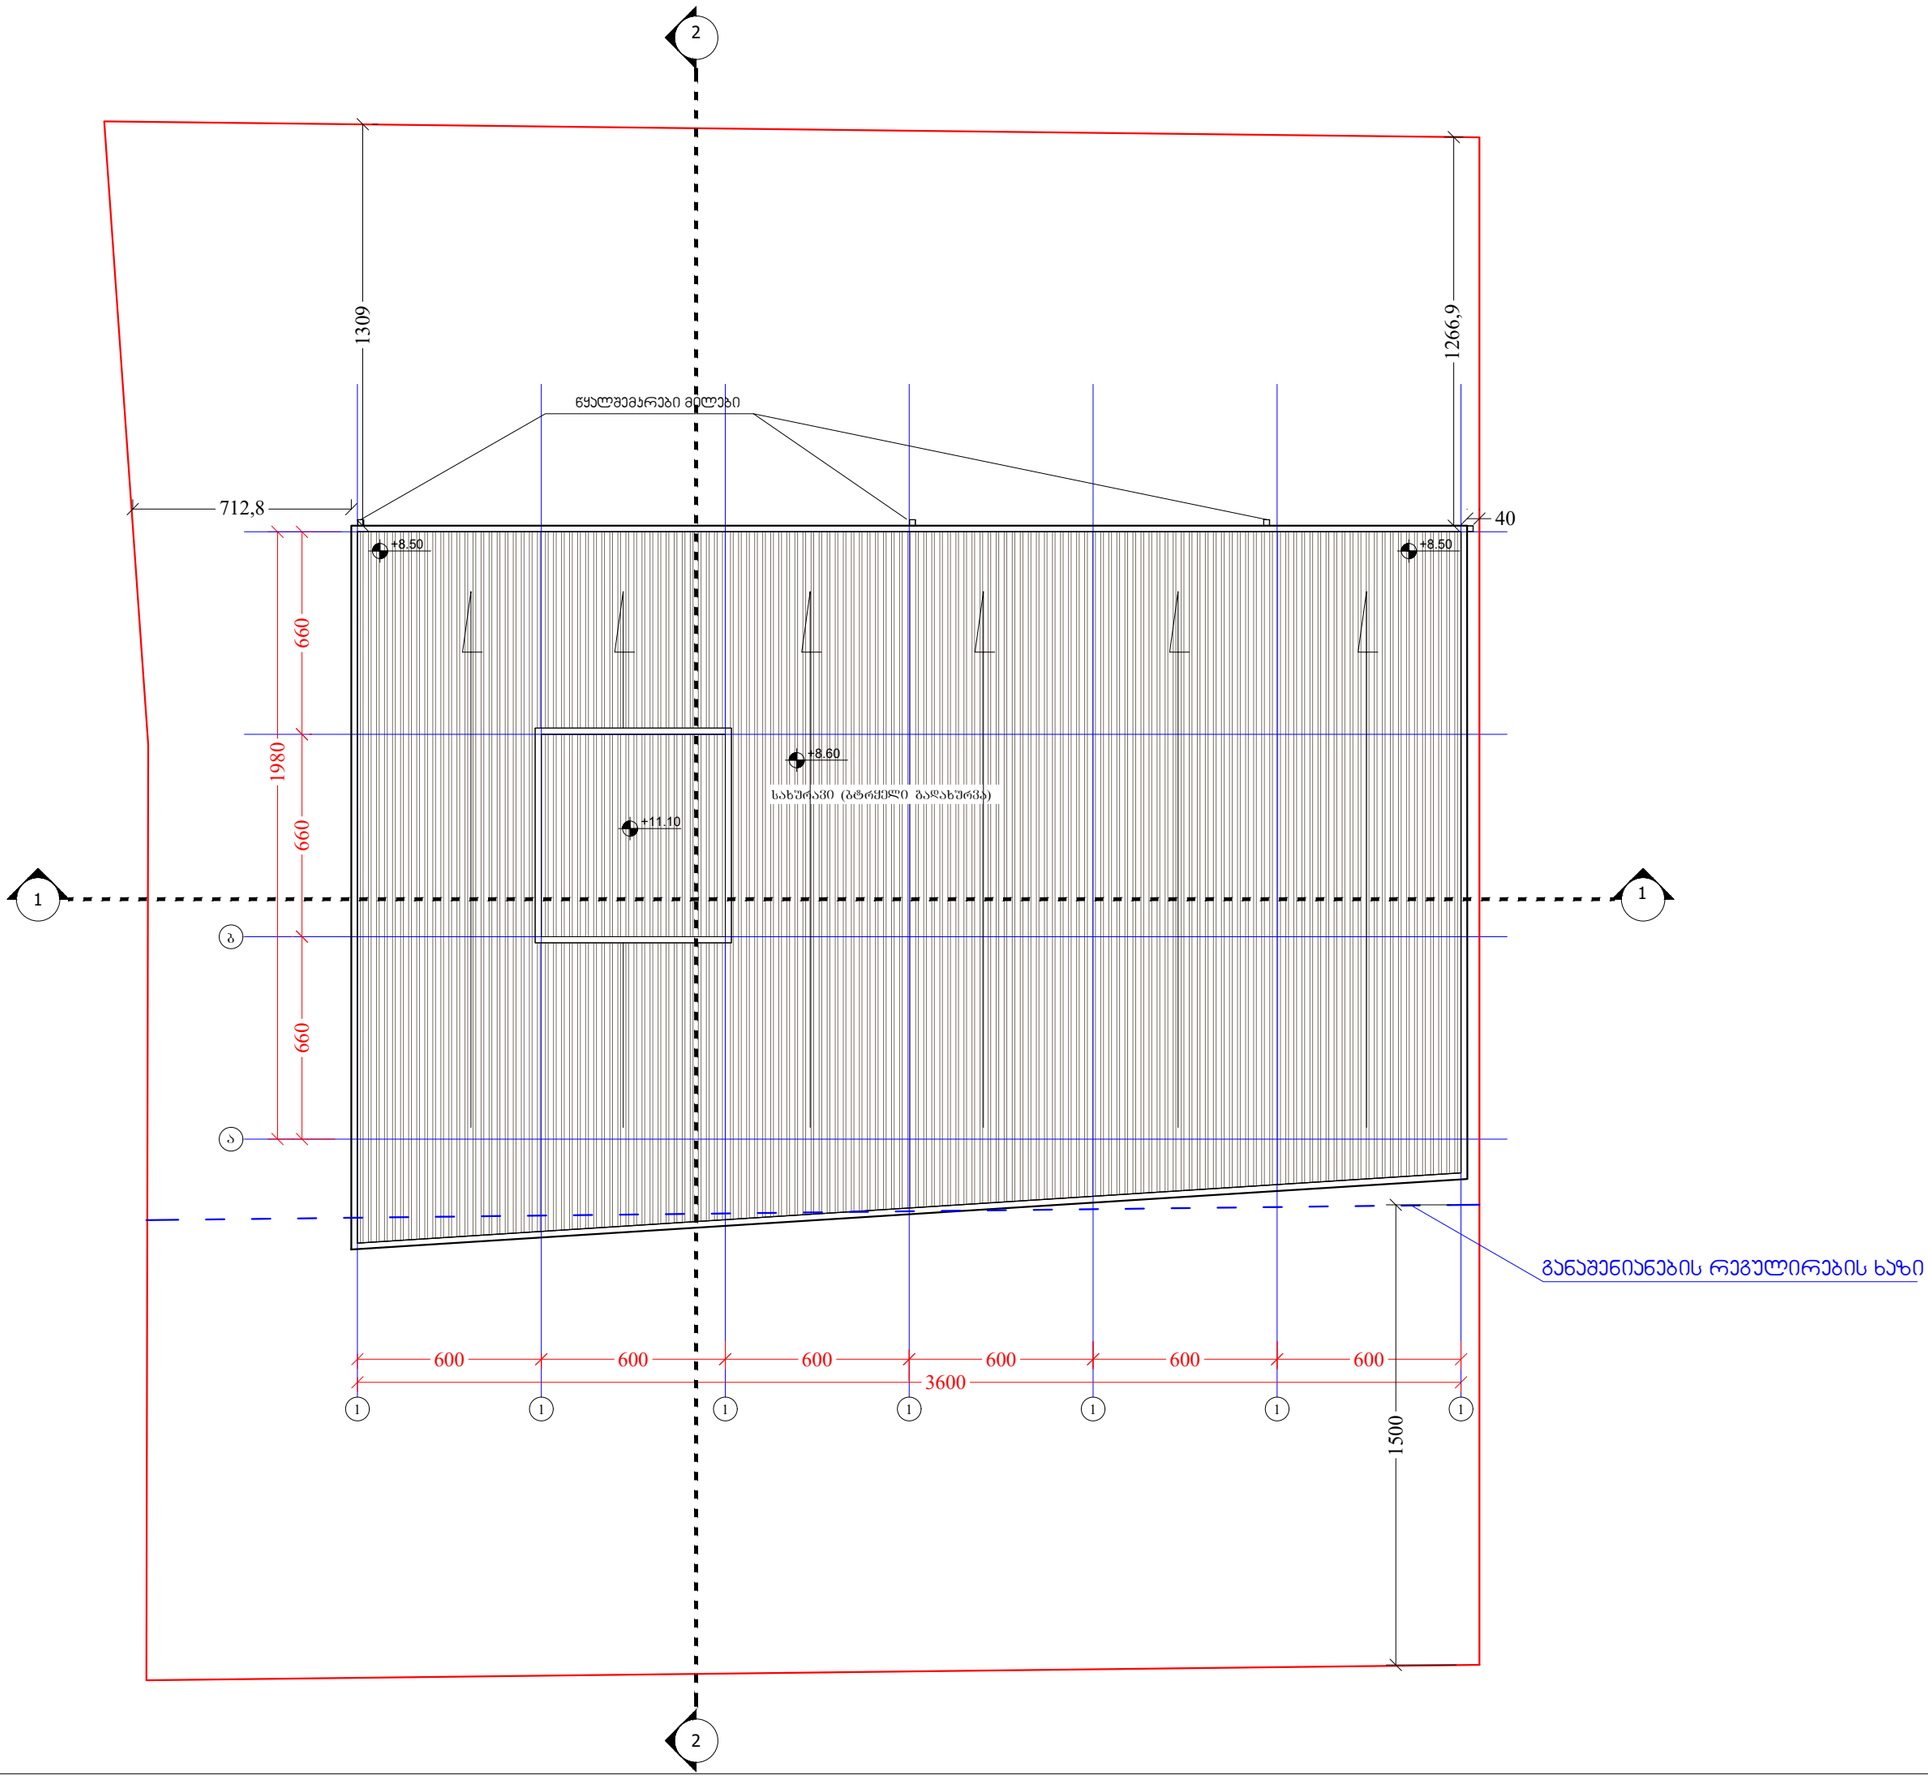

ფორმატი	დაკვეთა №	პროექტის №	ფაილის სახელი
A-3		1.6	gegmebi. dwg

პირობითი აღნიშვნები

-0.15 (896.85) - ნიშნული

20.5 m2 - სათავსის ფართობი

- საკადასტრო საზღვარი

- განაშენიანების რეგ. ხაზი

ტექნიკურ ეპ. მაჩვენებელი

დამკვეთი	შპს "აკვალაინი"
პროექტი	მრავალფუნქციური შენობა
მისამართი	დიდი დიღომი, დავით აღმაშენებლის ხეივანი, ნაკვეთი 14 - 517

თანამდებობა	გვარი	ხელმოწერა
მთ.არქიტექტორი	რ. ხეცურიანი	
ავტორი	რ. ხეცურიანი	
კონსტრუქტორი		

არქიტექტურული ნაწილი

მასშტაბი		თარიღი	12/10/2016

ნახაზი: სახურავის გეგმა

კორექტირება	
№	
1	
2	
3	
4	
5	
6	

სტადია	ინდექსი	ფურცლები
პროექტი		