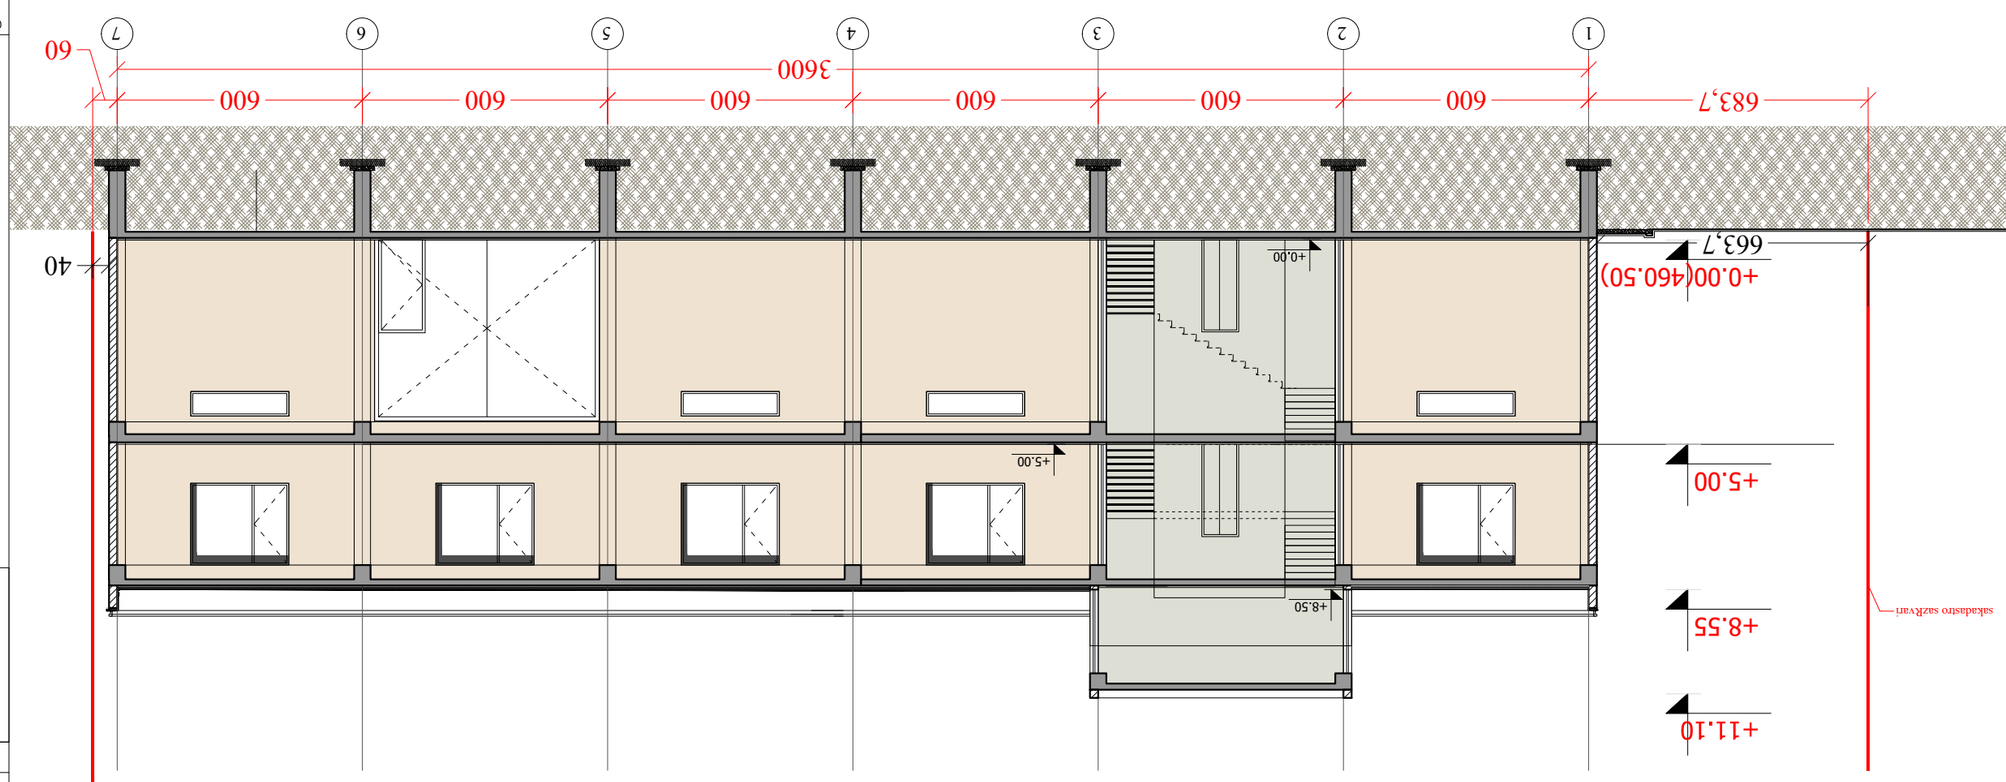




























განაშენიანების რეგულირების ხაზი
(გეგმაში დახრილი ჯუთხით)

| ფორმატი | დაკვეთა № | პროექტის № | ფაილის სახელი |
|---|---|---|---|
| A-3 | | 1.6 | gegmebi. dwg |

პირობითი აღნიშვნები

-0.15 (896.85) - ნიშნული

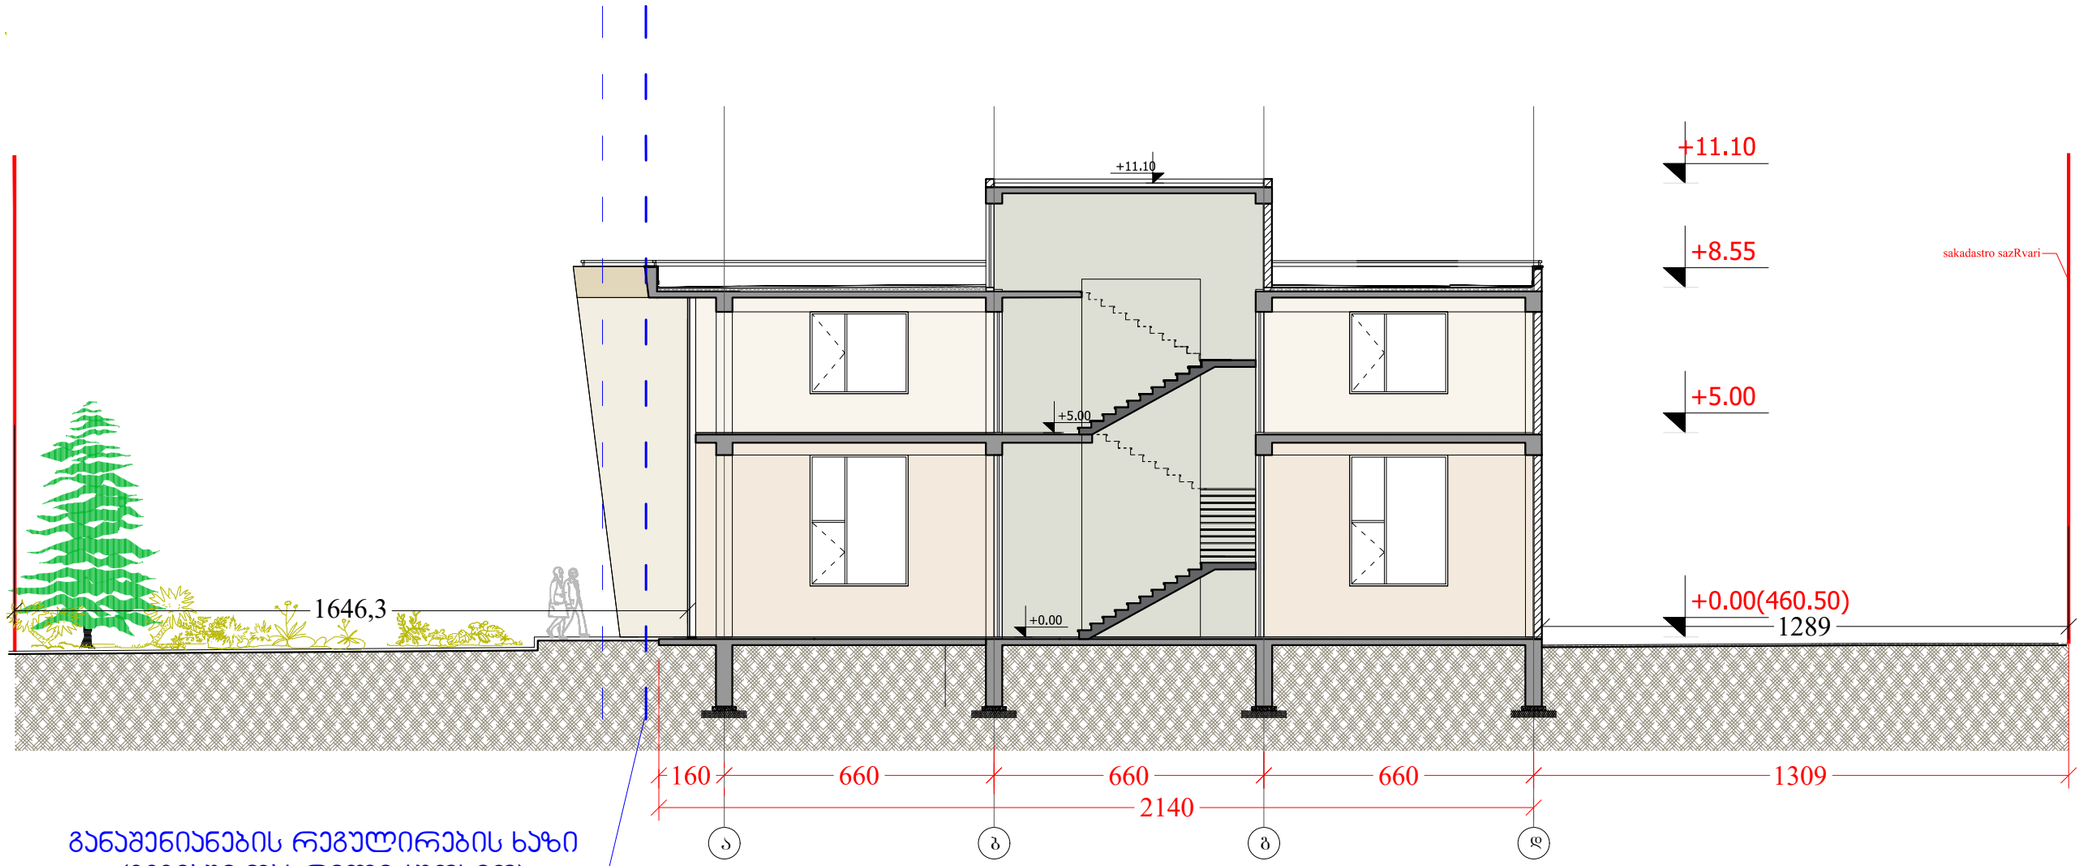20.5 m2 - სათავსის ფართობი

- საკადასტრო საზღვარი

ტექნიკურ ეპ. მაჩვენებელი

| დამკვეთი | შპს "აკვალაინ ჯორჯია" |
|---|---|
| პროექტი | მრავალფუნქციური შენობა |
| მისამართი | დიდი დიღომი, დეკით აღმაშენებლის ხეივანი, ნაკვეთი 14 - 517 |

| თანამდებობა | გვარი | ხელმოწერა |
|---|---|---|
| მთ.არქიტექტორი | რ. ხეცურიანი | |
| ავტორი | რ. ხეცურიანი | |
| კონსტრექტორი | | |
| | | |
| | | |
| | | |

არქიტექტურული ნაწილი

| მასშტაბი | | თარიღი | 12/10/2016 |
|---|---|---|---|

ნახაზი: ჭრილი 2-2

კორექტირება

| № | | |
|---|---|---|
| 1 | | |
| 2 | | |
| 3 | | |
| 4 | | |
| 5 | | |
| 6 | | |

| სტადია | ინდექსი | ფურცლები |
|---|---|---|
| პროექტი | | |