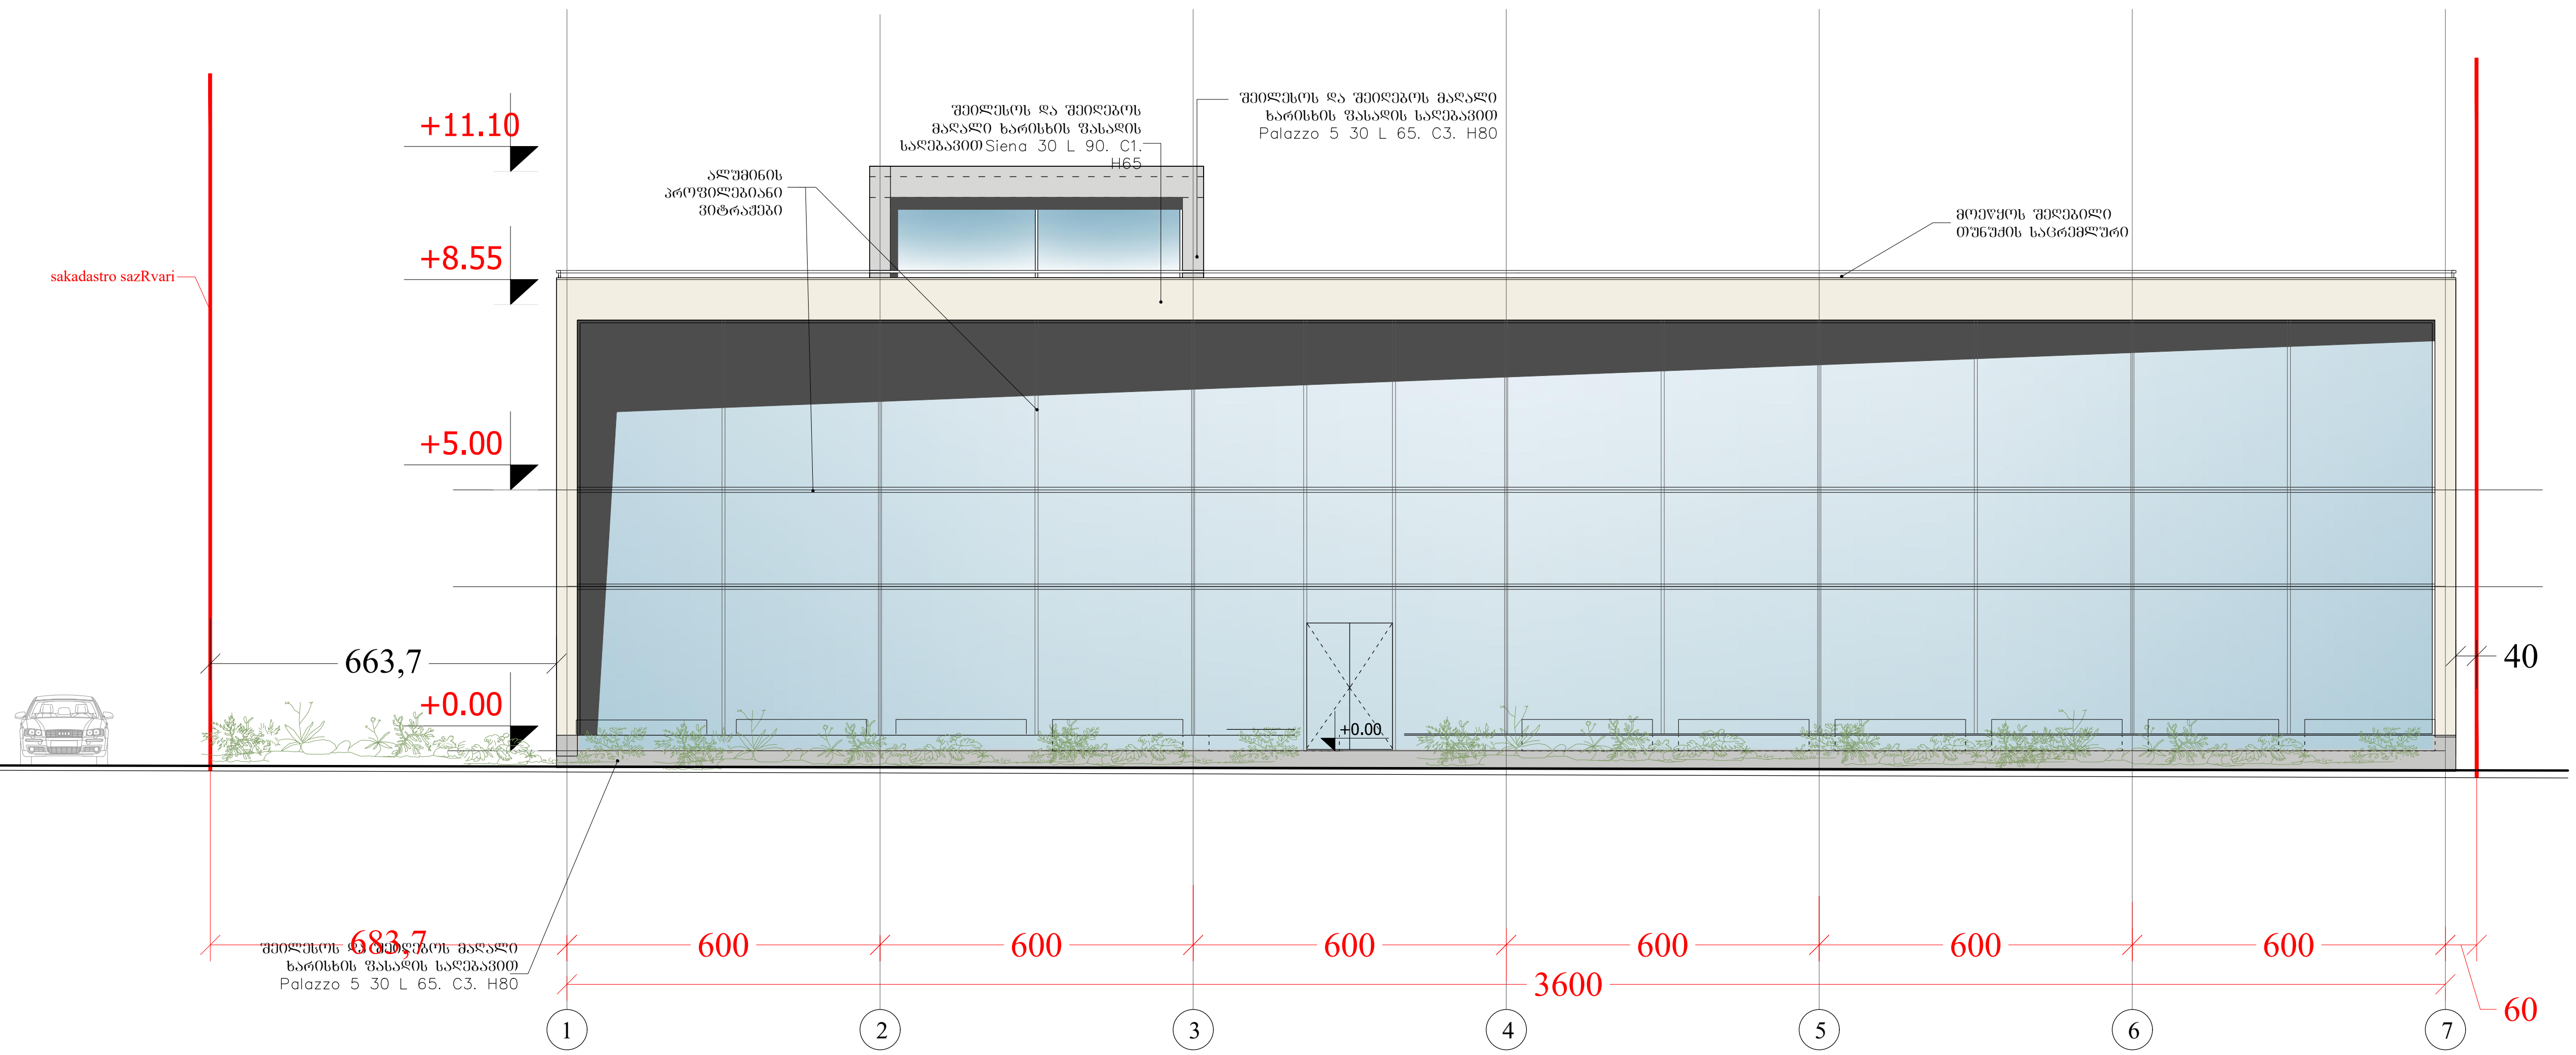

ფორმატი	დაკვეთა №	პროექტის №	ფაილის სახელი
A-3		1.6	gegmebi. dwg

პირობითი აღნიშვნები

-0.15 (896.85) - ნიშნული

20.5 m2 - სათავსის ფართობი

- საკადასტრო საზღვარი

ტექნიკურ ეკ. მაჩვენებელი

დამკვეთი: შპს "აკვალაინ ჯორჯია"

პროექტი: მრავალფუნქციური შენობა

მისამართი: დიდი დიღომი, დავით აღმაშენებლის ხეივანი, ნაკვეთი 14 - 517

თანამდებობა	გვარი	ხელმოწერა
მთ.არქიტექტორი	რ. ხეცურიანი	[signature]
ავტორი	რ. ხეცურიანი	[signature]
კონსტრუქტორი		

არქიტექტურული ნაწილი

მასშტაბი		თარიღი	12/10/2016

ნახაზი: ფასადი 1-7 ღერძებში

კორექტირება

№		
1		
2		
3		
4		
5		
6		

სტადია	ინდექსი	ფურცლები
პროექტი		

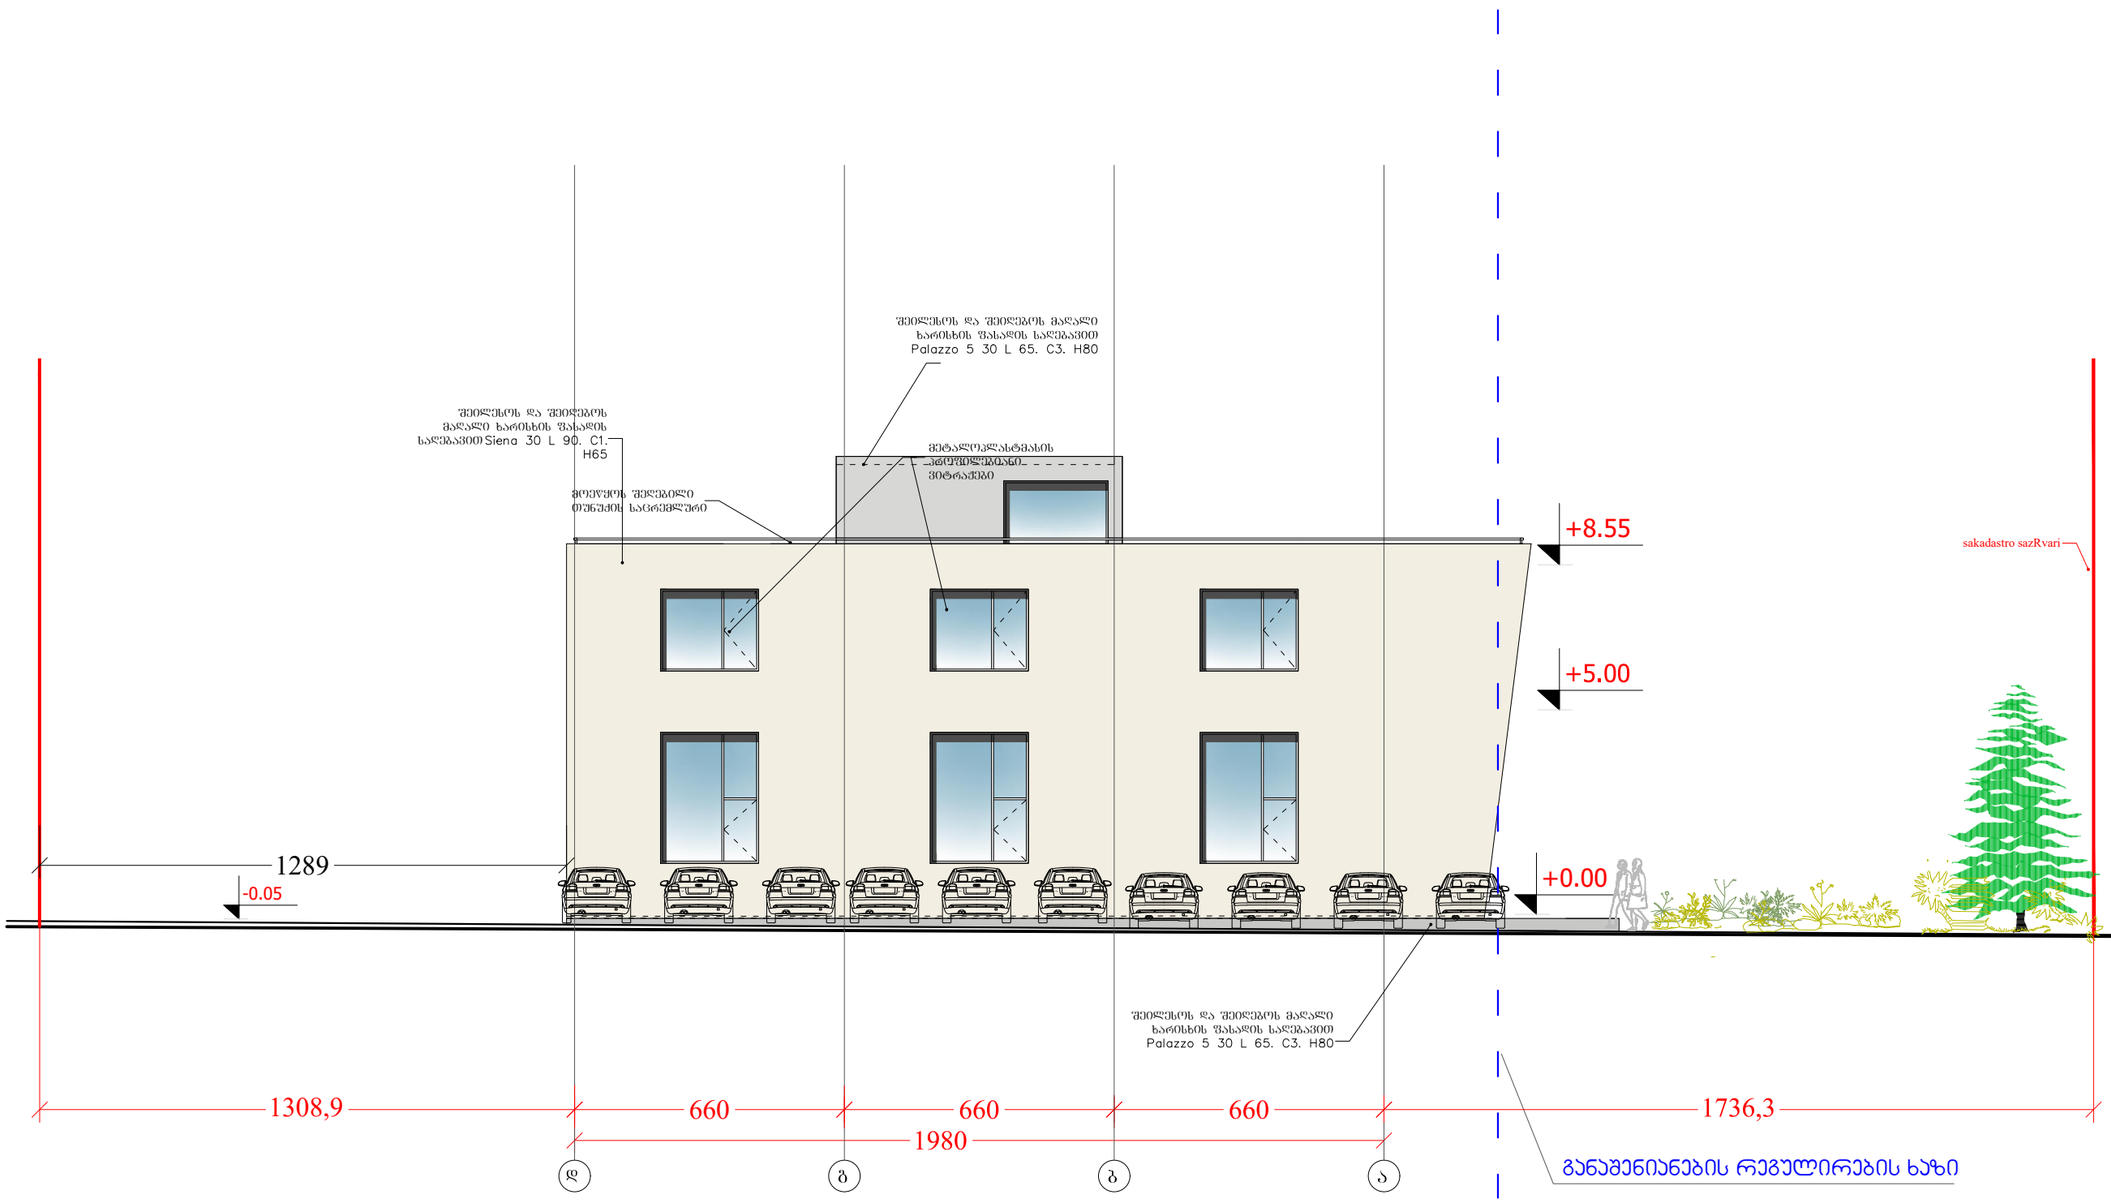

ფორმატი	დაკვეთა №	პროექტის №	ფაილის სახელი
A-3		1.6	gegmebi. dwg

პირობითი აღნიშვნები

-0.15 (896.85) - ნიშნული

20.5 m2 - სათავსის ფართობი

\- საკადასტრო საზღვარი

ტექნიკურ ეპ. მაჩვენებელი

დამკვეთი	შპს "აპვალაინ ჯორჯია"
პროექტი	მრავალფუნქციური შენობა
მისამართი	დიდი დიღომი, დვინით აღმაშენებლის ხეივანი, ნაკვეთი 14 - 517

თანამდებობა	გვარი	ხელმოწერა
მთ.არქიტექტორი	რ. ხეცურიანი	
აპტორი	რ. ხეცურიანი	
პონსტრუქტორი		

არქიტექტურული ნაწილი

მასშტაბი	1-100	თარიღი	12/10/2016

ნახაზი: ფასადი ე"- ა ღერძებში

პროექტირება

№		
1		
2		
3		
4		
5		
6		

სტადია	ინდექსი	ფურცლები
პროექტი		








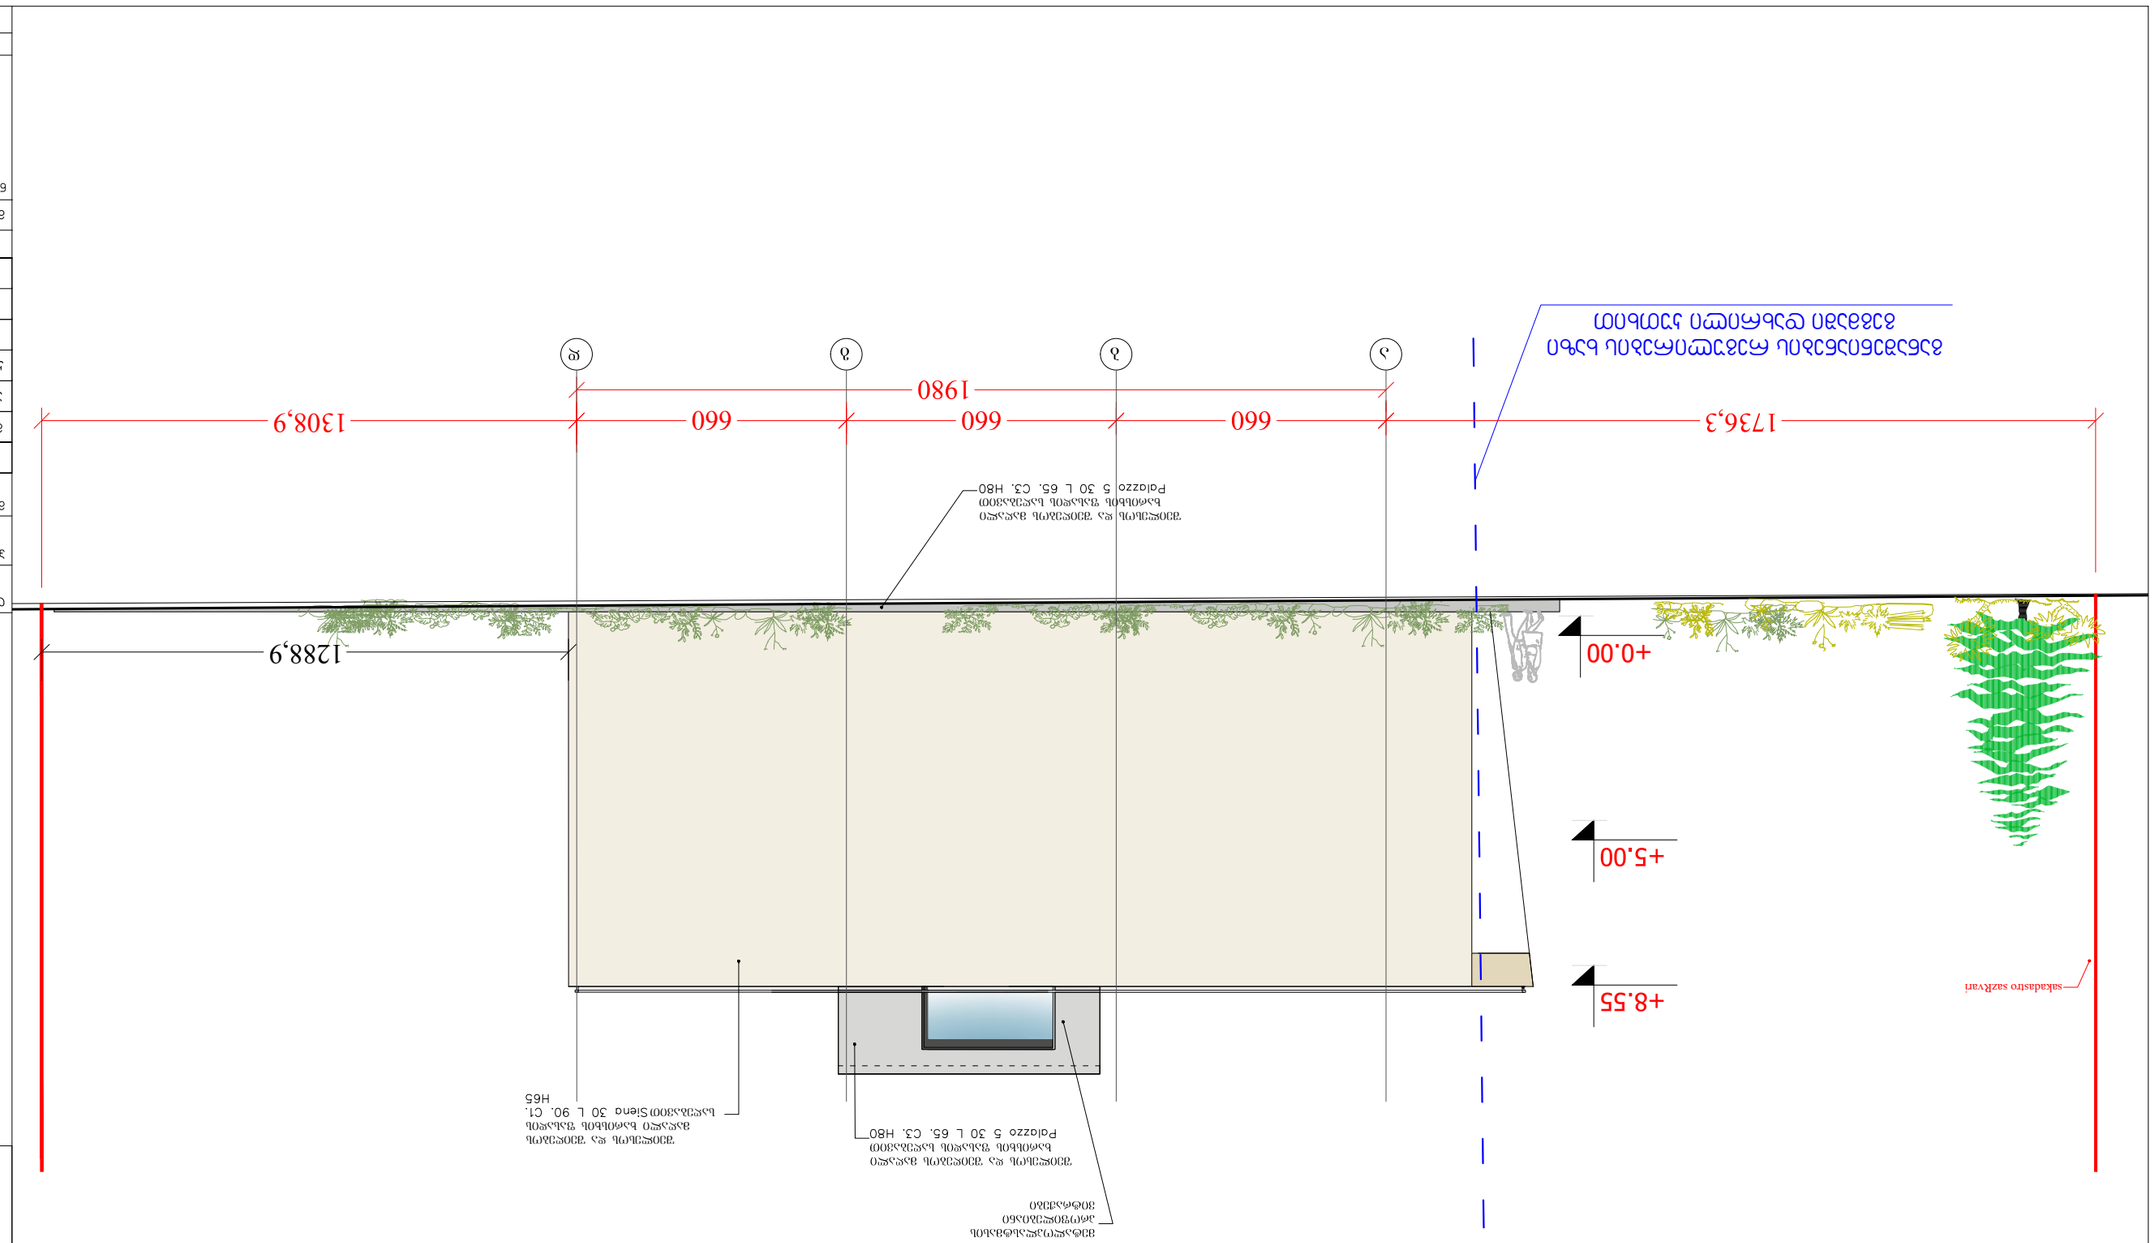




































