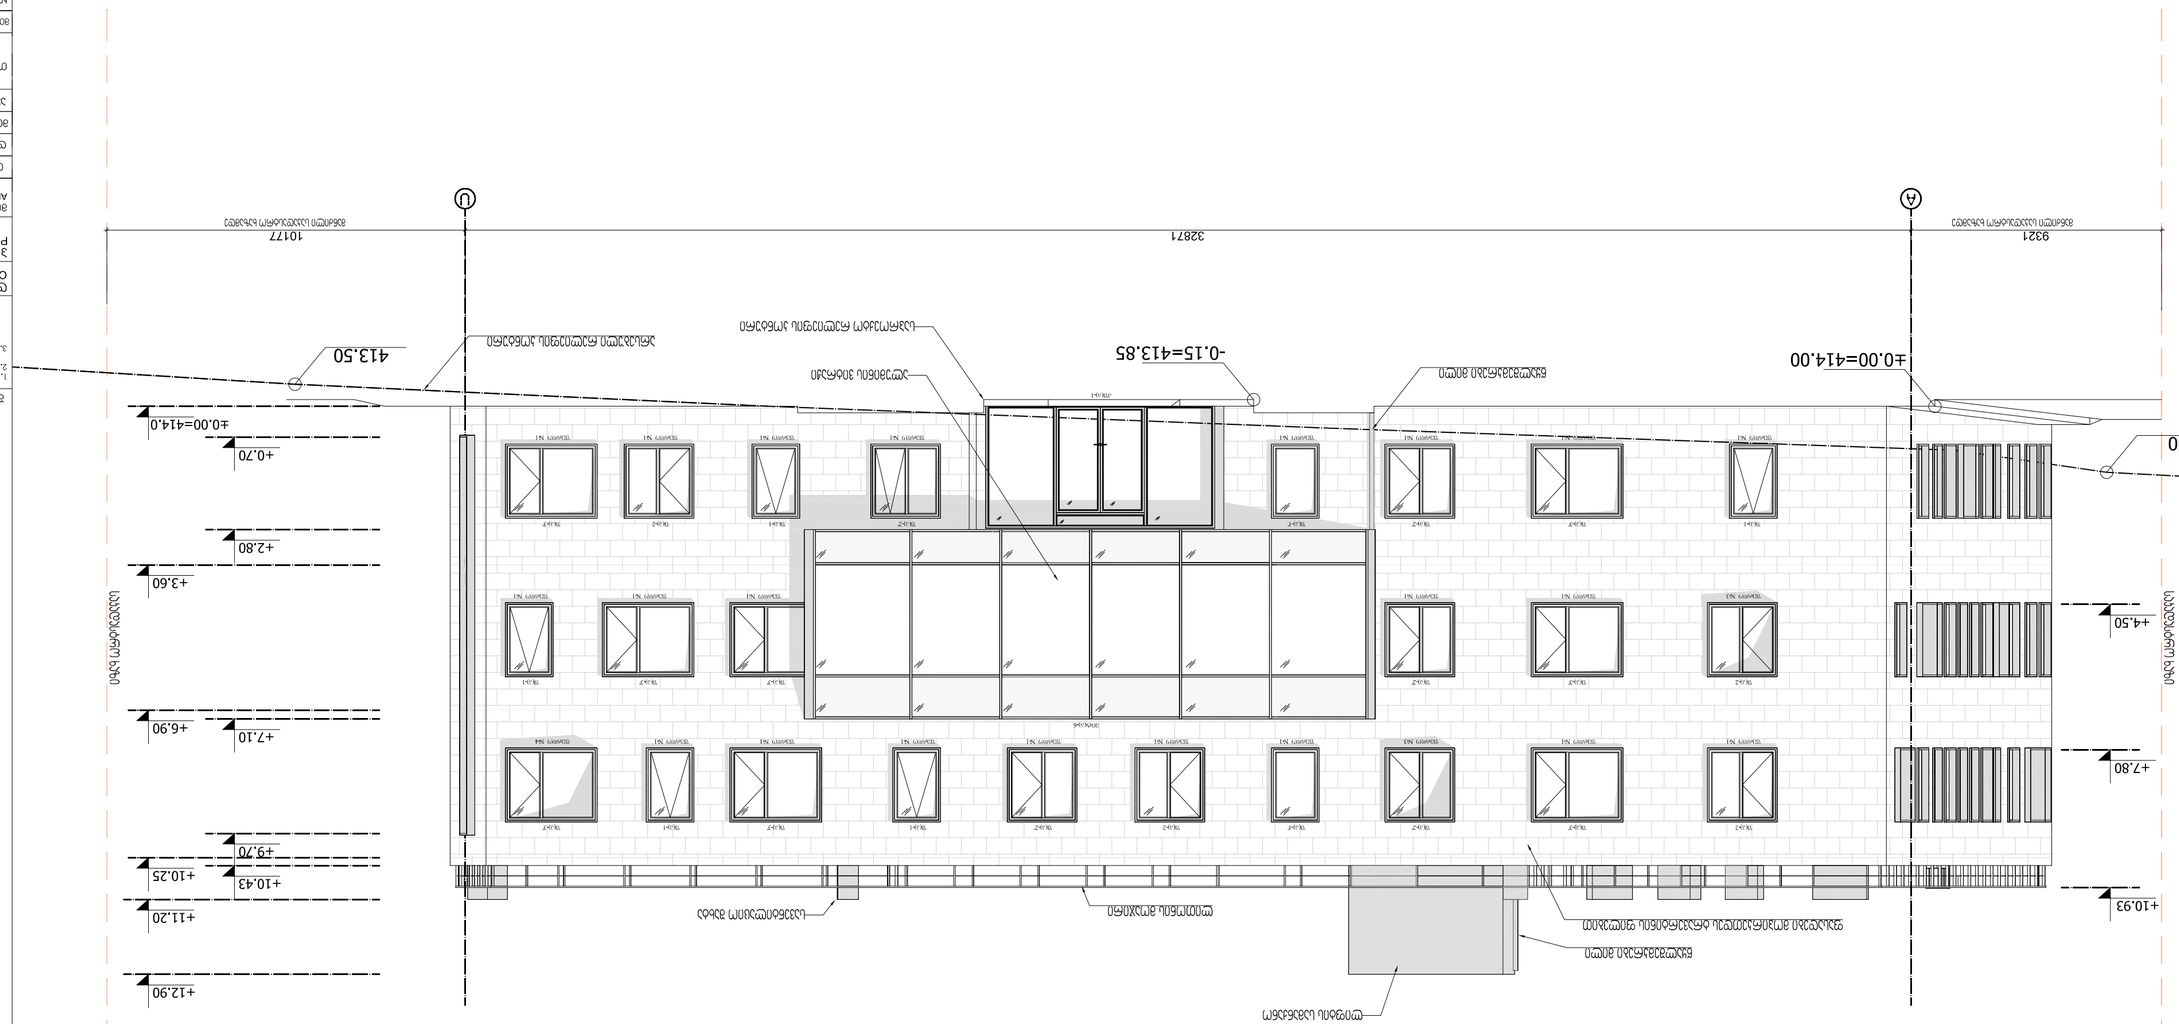













ფასადი 1 - 26

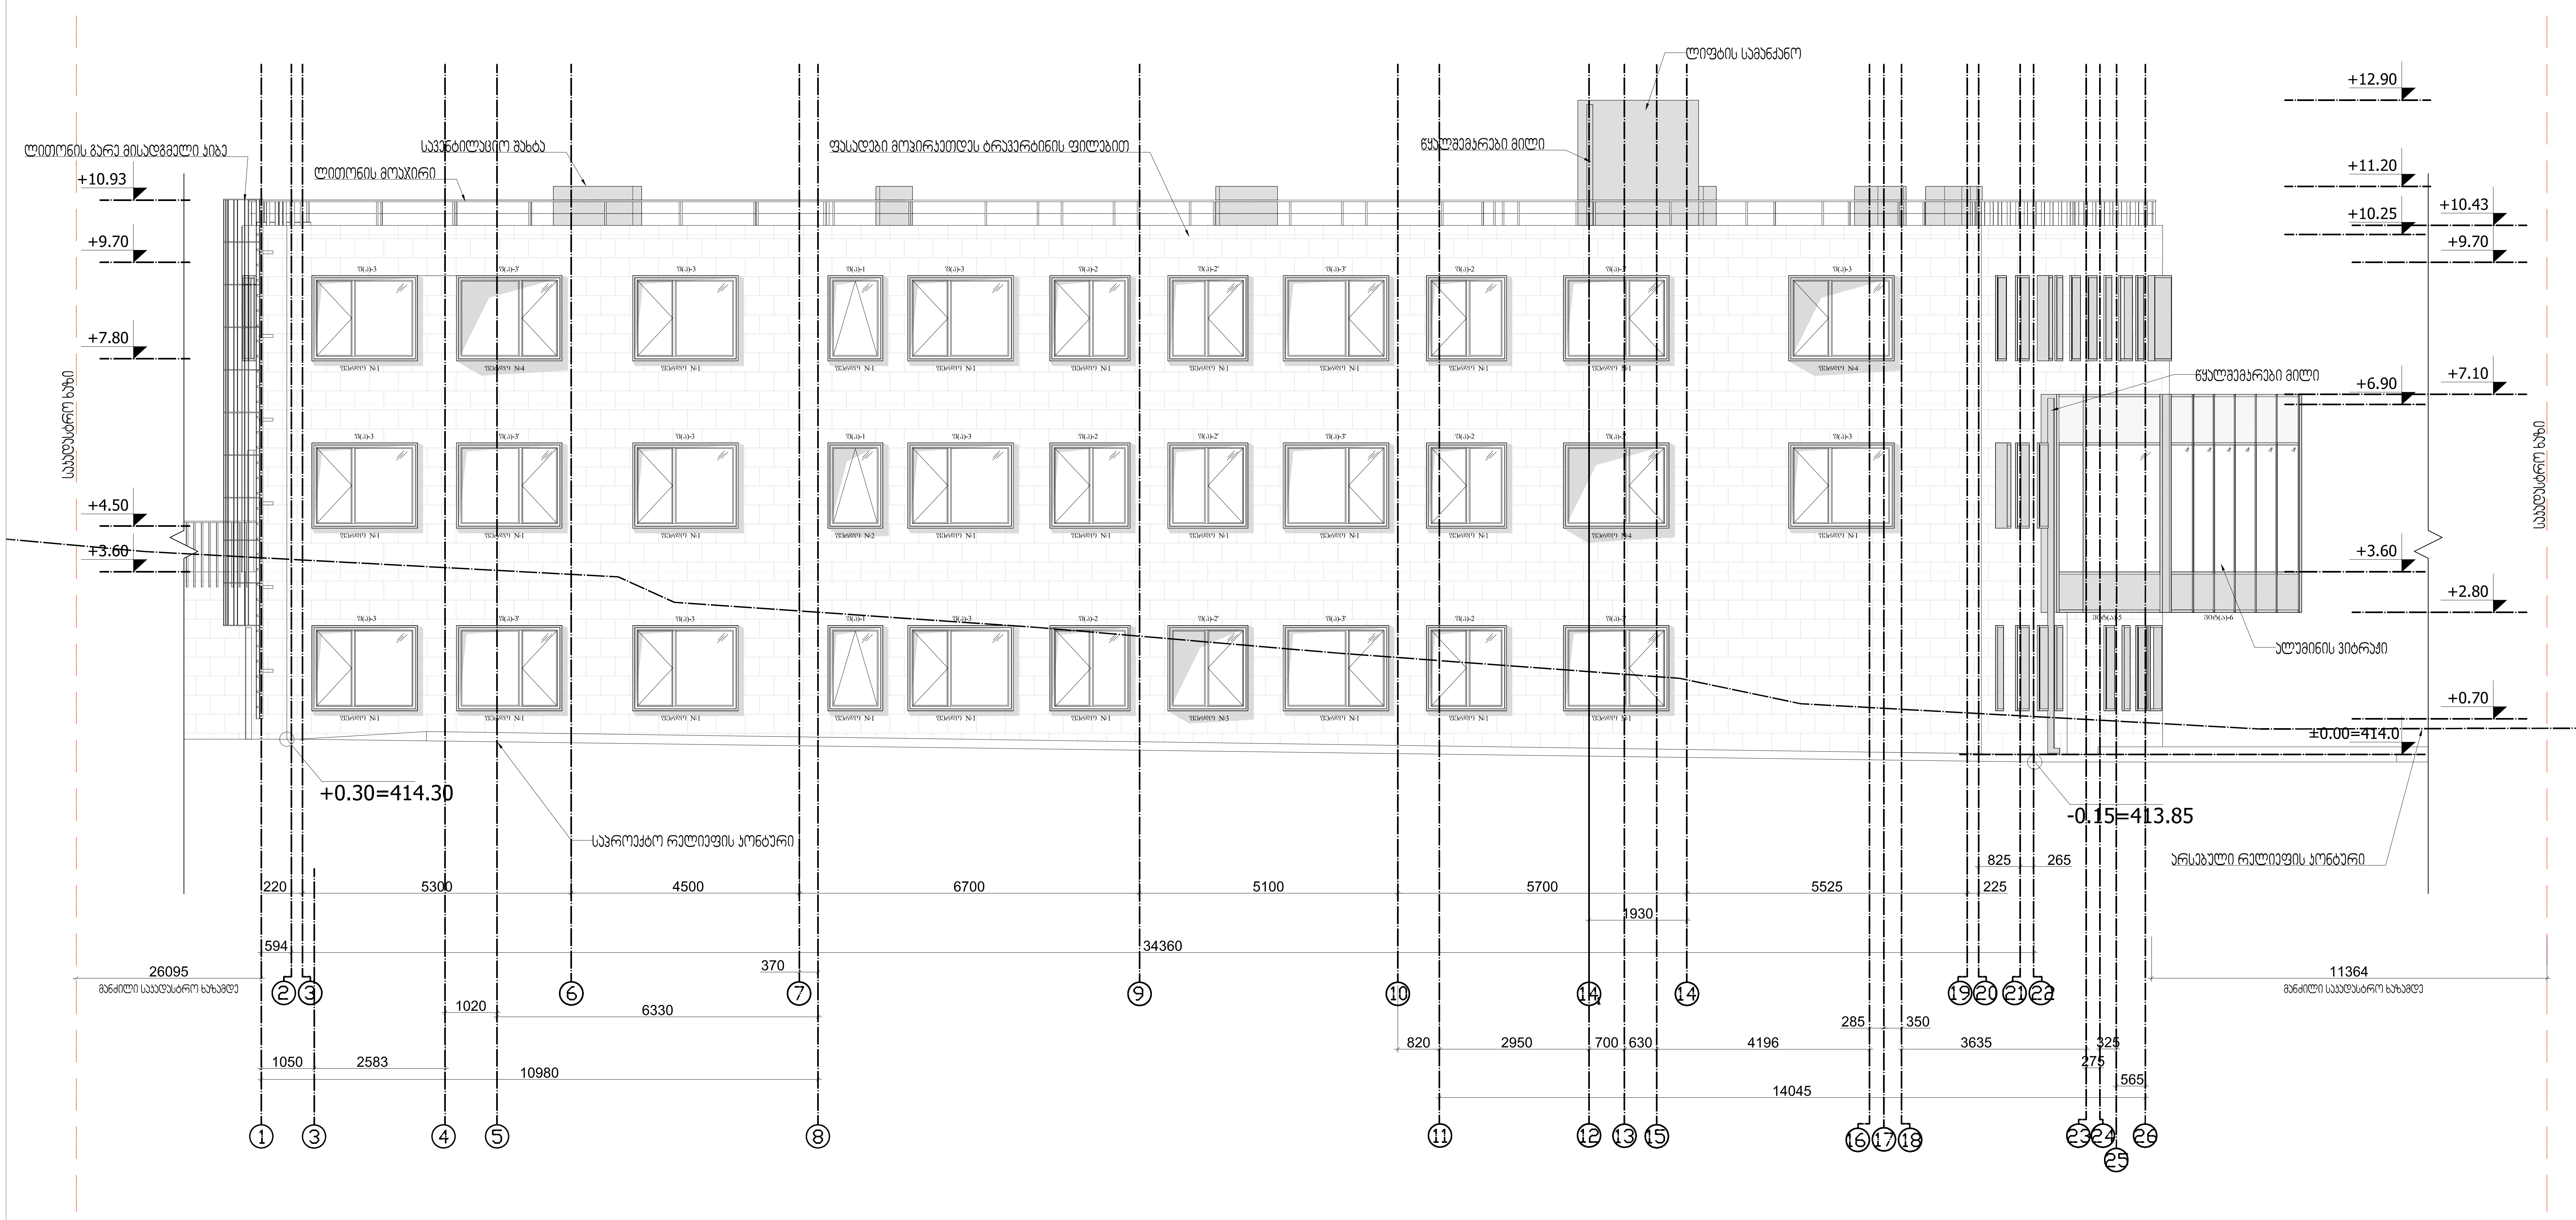

ფორმატი PAPER SIZE	დაკვეთა № CONTRACT #	პროექტის № PROJECT #	ფაილის სახელი FILE NAME
A-2	30/03/15		

პირობითი აღნიშვნები — LEGEND

- ნაკვეთის საზღვარი / Plot Border
- ჭრილის ხაზი / Section Line
- ღერძის ხაზი / Grid
- ±0.00 ნიშნული გეგმაზე (არქიტექტურული) / Level Marker (architectural)
- +10.20 ნიშნული ჭრილში (არქიტექტურული) / Section level Marker (architectural)

შენიშვნები — NOTES

1. ნახაზზე ზომები მოცემულია მილიმეტრებში;
2. ნახაზზე ყველა ცვლილება მშენებლობისას შეთანხმებული უნდა იყოს პროექტის ავტორთან;
3. ფურცლის კორექტირებით ავტომატურად უქმდება წინა ვარიანტი;

დამკვეთი CLIENT	"ორ ავნერ და ჰანა" Non-commercial legal entity "Or Avner and Hana"
პროექტი PROJECT	ებრაული საგანმანათლებლო კომპლექსი
მისამართი ADDRESS	ქ.თბილისი, გორგასლის ქუჩა №75

თანამდებობა	გვარი	ხელმოწერა
დირექტორი	ი.სკალვინი	
მთ.არქიტექტორი	გ. სულაბერიძე	
ავტორი	ტ.მიქაუტაძე	
თანაავტორი	ს. ლობჟანიძე თ.გორგასანიძე გ.მაისურაძე	
მთ.კონსტრუქტორი	გ.გომელაური	
კონსტრუქტორი	მ.გუგუნავა	
დაამუშავა	ტ. მიქაუტაძე; ს. ლობჟანიძე	
შეამოწმა	გ. სულაბერიძე	

შ.პ.ს. "არტსტუდიო პროექტი"
0709 თბილისი, გ. ტაბიძის ქ. 3/5,
ტელ/ფაქსი: (+995 32) 996640, 920607
www.artstudio.ge
E mail: artstudio_project@yahoo.com
info@artstudio.ge

არქიტექტურული ნაწილი ARCHITECTURE

მასშტაბი SCALE	1: 100	თარიღი DATE OF ISSUE	09/11/2015

ნახაზი DRWG.: სკოლის ფასადი 1-26 ღერძებში

კორექტირება REVISIONS

№	კორექტ. REV.	თარიღი PAGES
1	X	22/12/2016
2		
3		
4		
5		
6		

სტადია STAGE	ინდექსი INDEX	ფურც.
მუშა პროექტი	ა-12	53

ფორმატი PAPER SIZE	ხელშეკრ. № CONTRACT #	პროექტის № PROJECT #	ფაილის სახელი FILE NAME
A-2	30/03/15		

პირობითი აღნიშვნები LEGEND

ნაკვეთის საზღვარი
Plot Border


2 — ჭრილის ხაზი
Section Line

5 — ბადის ხაზი
Grid

±0.00 — ნიშნული ძირგზაზე (არქიტექტურული)
Level Marker (architectural)

+10.20 — ნიშნული ჭრილში (არქიტექტურული)
Section level Marker (architectural)

ფასადი 26 - 1

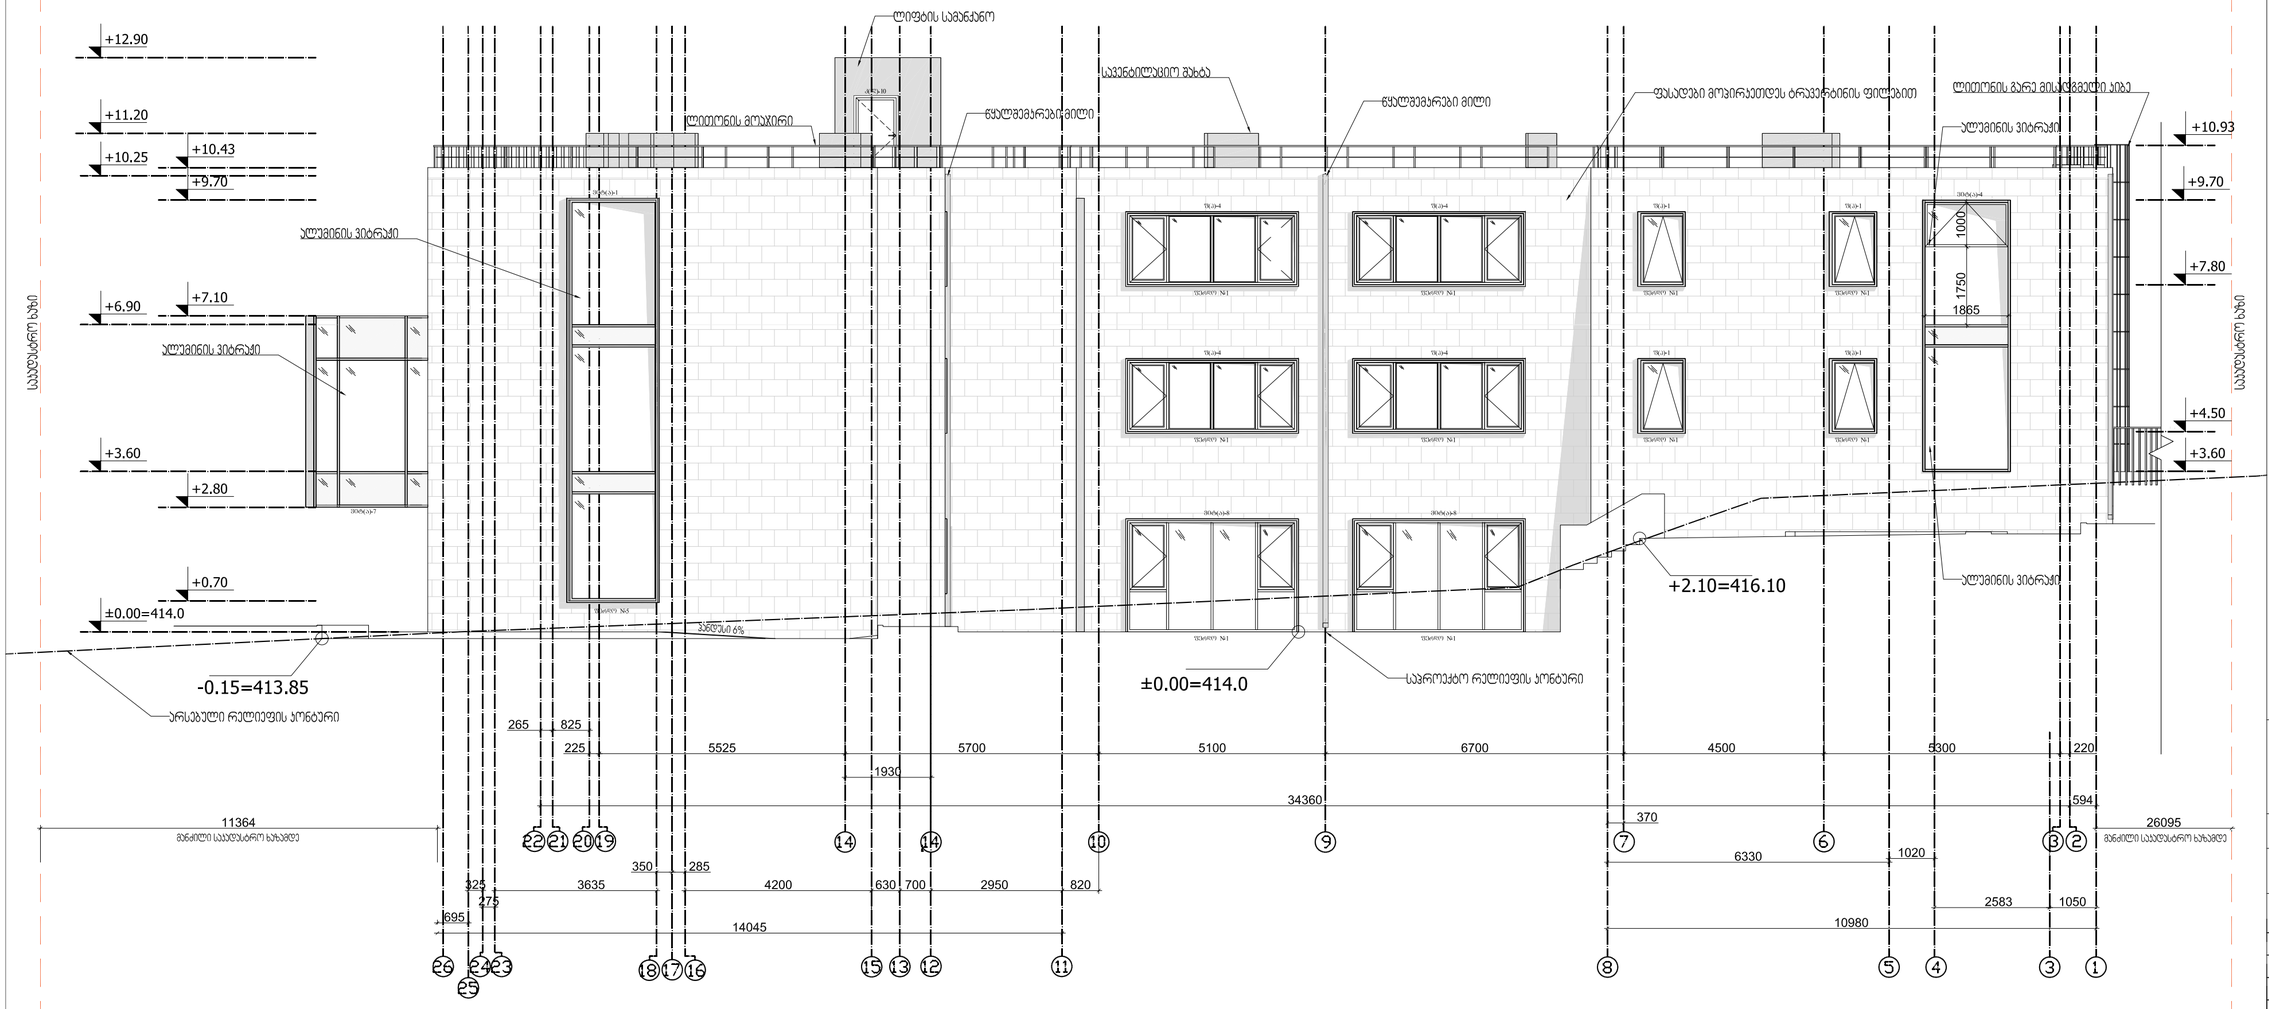

შენიშვნები NOTES

1. ნახაზზე ზომები მოცემულია მილიმეტრებში;
2. ნახაზზე ფასადი აღლესება მშენებლობისას მუშანახაზები უნდა იქნეს პროექტის ავტორებთან;
3. ფერადის პორტანირებით ავტომატურად უცხადება ცინა პარიანები;

დამკვეთი CLIENT	"ორ ავნერ და ჰანა" Non-commercial legal entity "Or Avner and Hana"

თანამდებობა	გვარი	ხელმოწერა
დირექტორი	ი.სალვინი	
მთ.არქიტექტორი	გ. სულაბერიძე	
ავტორი	ტ.მიქაუტაძე	
თანაავტორი	ს. ლობჟანიძე თ.გორგასლიძე გ.მაისურაძე	
მთ.კონსტრუქტორი	გ.გოგოლაური	
კონსტრუქტორი	მ.გუგუნავა	
დამამუშავა	ტ. მიქაუტაძე; ს. ლობჟანიძე	
მეთვალ	გ. სულაბერიძე	


ტელეფონი: (+995 32) 996640, 920607
www.artstudio.ge
E mail: artstudio_project@yahoo.com
info@artstudio.ge

არქიტექტურული ნაწილი ARCHITECTURE


მასშტაბი SCALE	1: 100	თარიღი DATE OF ISSUE	09/11/2015

REVISIONS №	პორტფ. REV.	თარიღი PAGES
1	X	22/12/2016
2		
3		
4		
5		
6		

სტადია STAGE	ინდექსი INDEX	ფურც.
მეშვ პროექტი	A-12	53

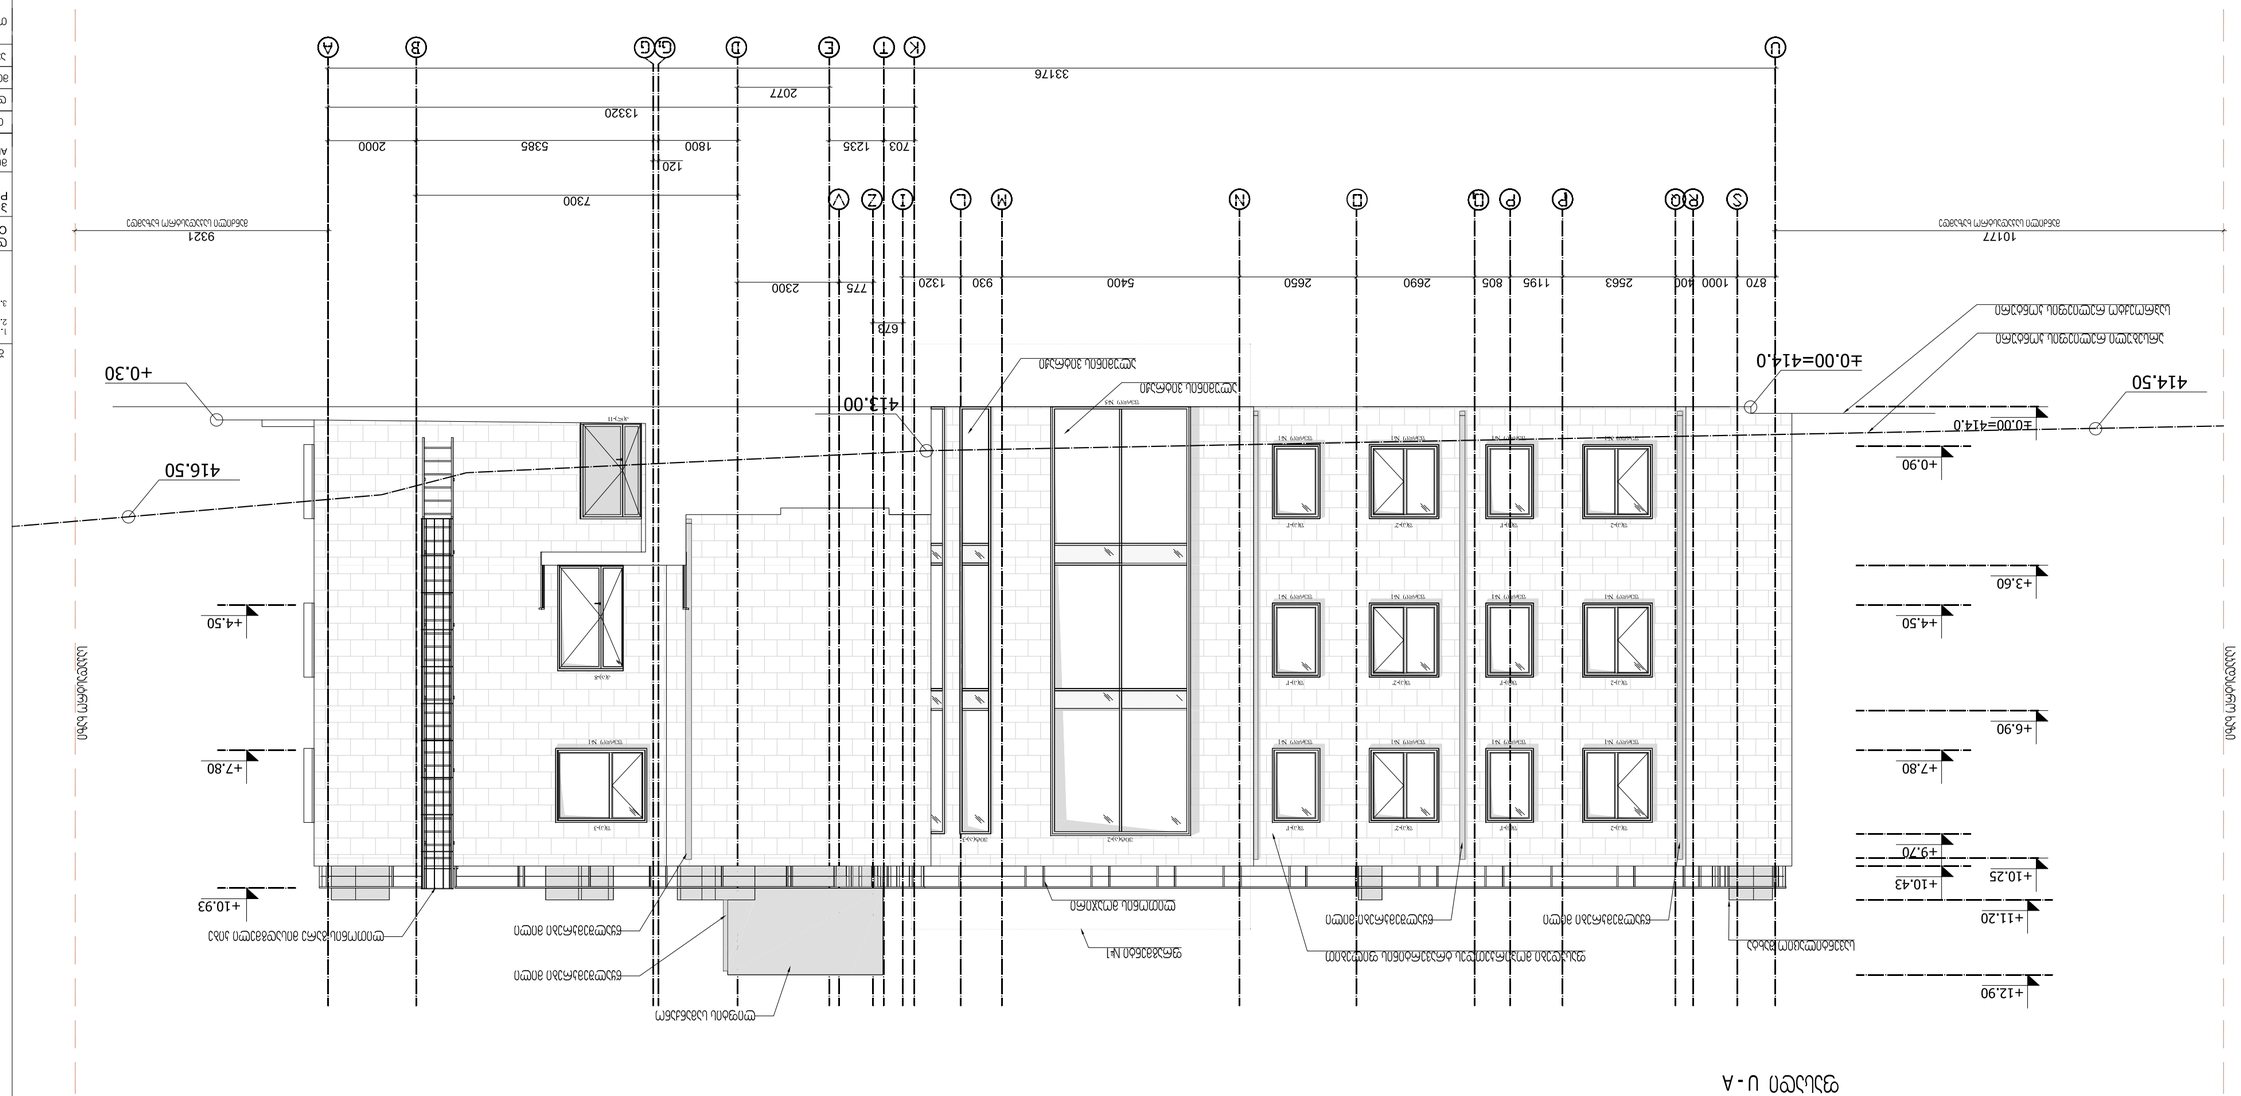
ფასადი U - A
±0.00=414.0
414.50
413.00
416.50
+0.30
+0.90
+3.60
+4.50
+6.90
+7.80
+9.70
+10.43
+11.20
+12.90
+10.93
+7.80
+4.50
+0.90
±0.00=414.0
10177
9321
870
1000
400
2563
1195
805
2690
2650
5400
930
1320
775
2300
1678
7300
1201
1800
2000
5385
703
1235
2077
13320
33176
U
K
T
E
D
G
G1
B
A
ალუმინის ფანჯრის ბლოკი
ალუმინის ფანჯრის ბლოკი
ალუმინის ფანჯრის ბლოკი

ფრაგმენტი №1

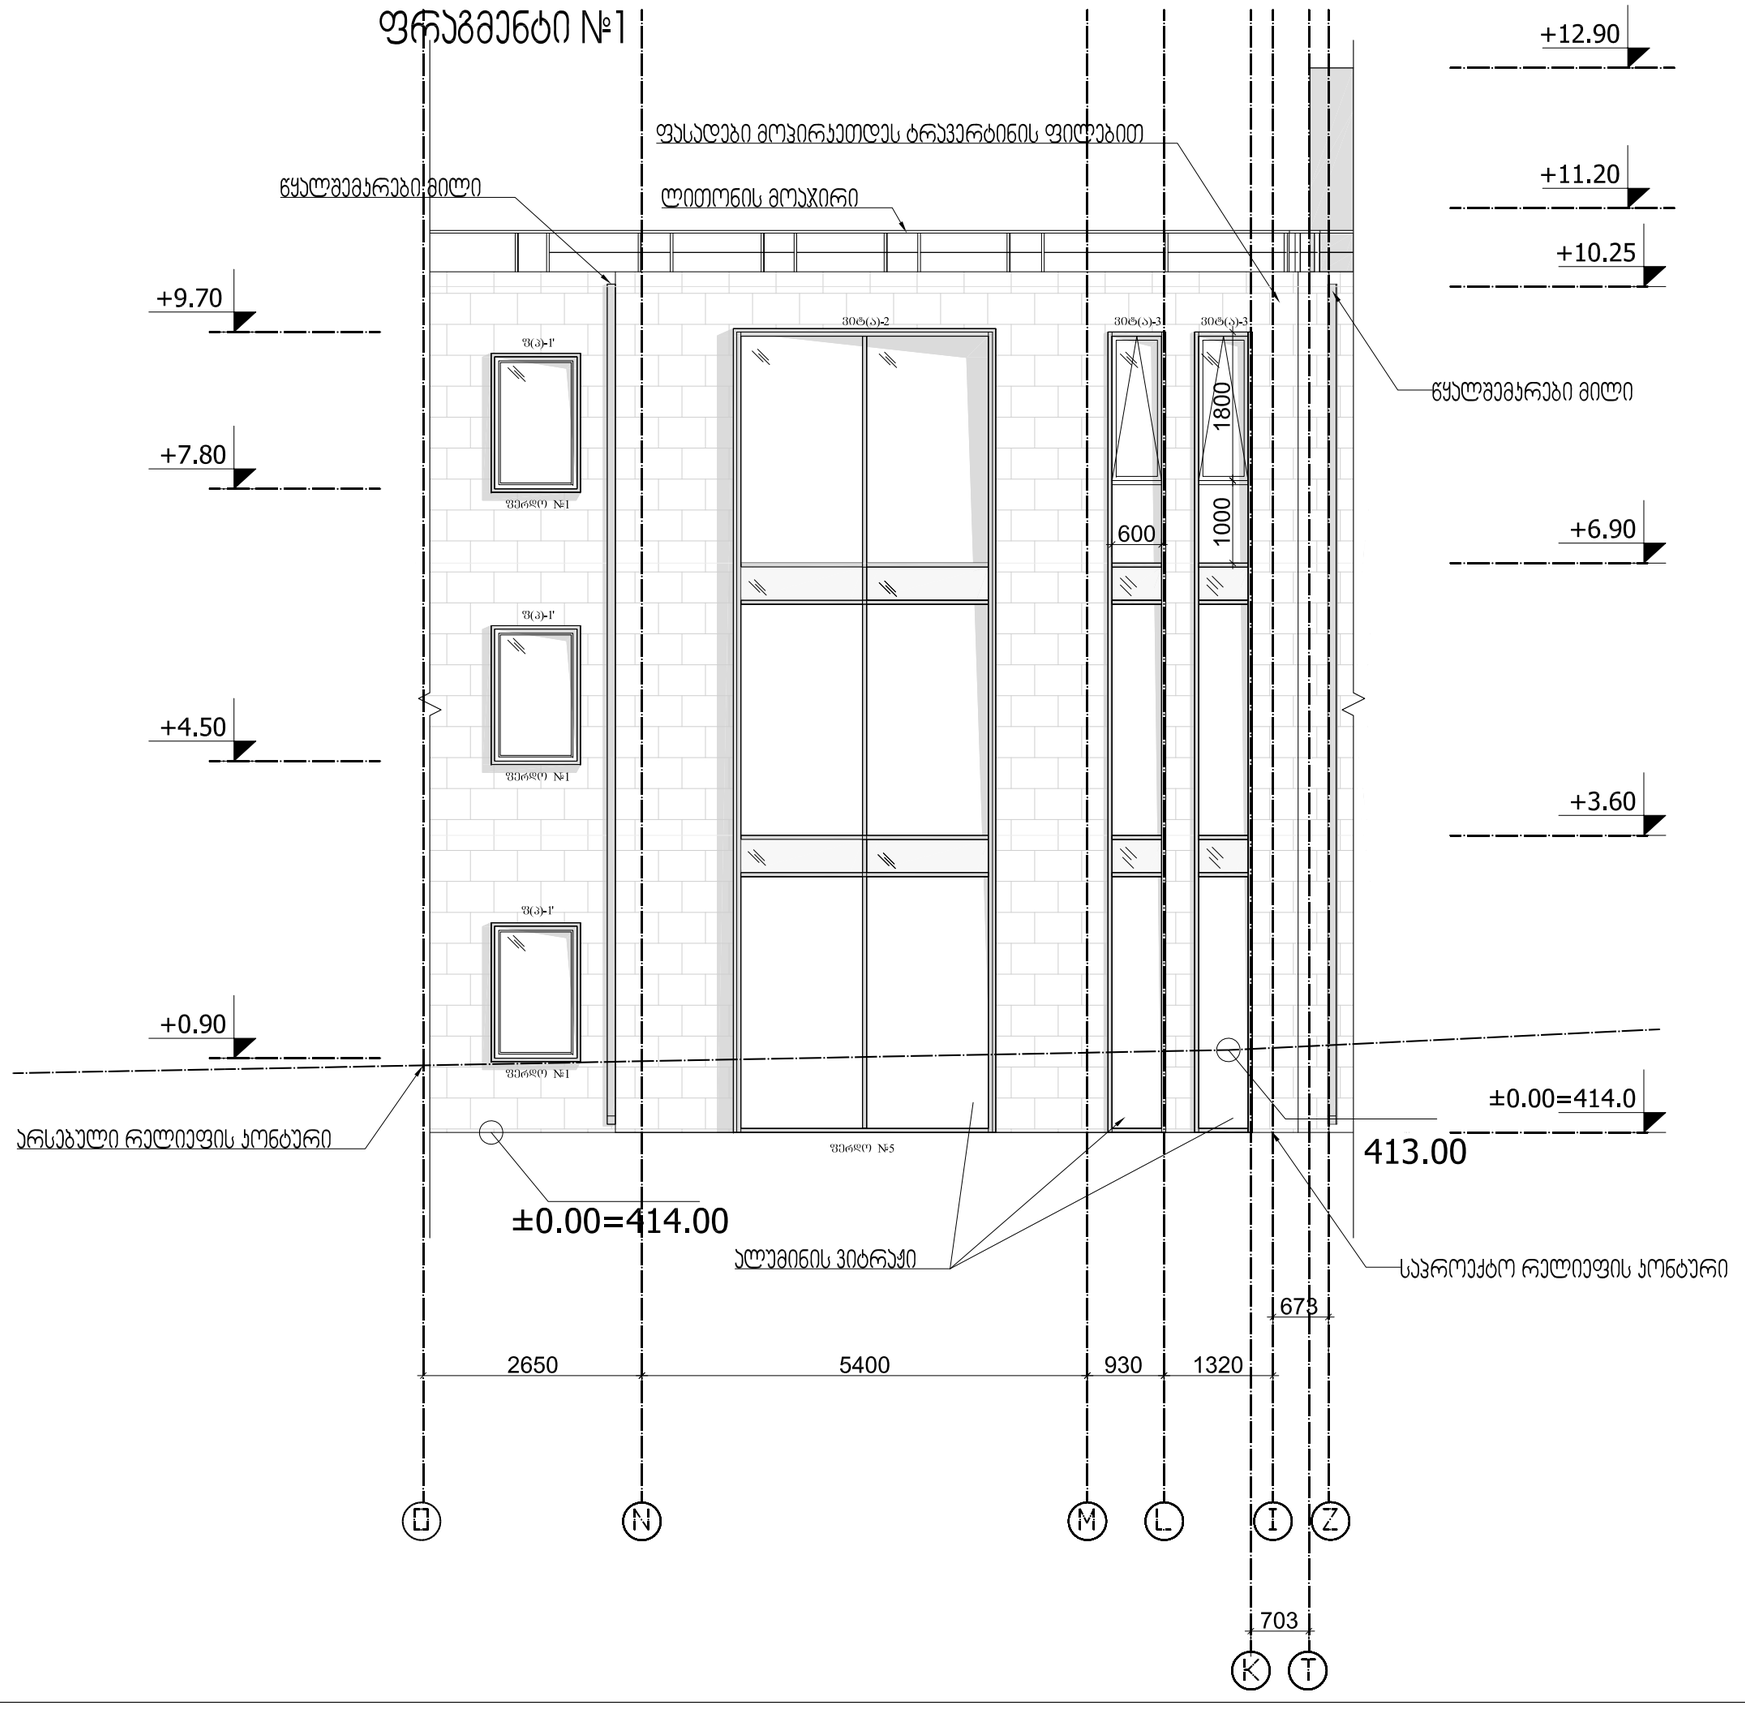

ფორმატი PAPER SIZE	ხაზვეთის № CONTRACT #	პროექტის № PROJECT #	ფაილის სახელი FILE NAME
A-3	30/03/15		

პირობითი აღნიშვნები LEGEND

ნაკვეთის საზღვარი — Plot Border

5 — ღერძის ხაზი — Grid

+12.90 — ნიშნულის მაჩვენებელი — Elevation

შენიშვნები NOTES

1. ნახაზზე ზომები მოცემულია მილიმეტრებში;
2. ნახაზზე ყველა ცვლილება მშენებლობისას შეთანხმებული უნდა იყოს პროექტის ავტორთან;
3. ფურცლის პროექტირებით ავტომატურად უქმდება წინა ვარიანტი;

დამკვეთი CLIENT	"ორ ავნერ და ჰანა" Non-commercial legal entity "Or Avner and Hana"
პროექტი PROJECT	ებრაული საგანმანათლებლო კომპლექსი
მისამართი ADDRESS	ქ.თბილისი, გორგასლის ქუჩა №75

თანამდებობა	გვარი	ხელმოწერა
დირექტორი	ი.სპალვინი	
მთ.არქიტექტორი	გ. სულაბერიძე	
ავტორი	ტ.მიქაუტაძე	
თანაავტორი	ს. ლობჟანიძე თ.გორგასანიძე გ.მაისურაძე	
მთ.კონსტრუქტორი	გ.გომელაური	
კონსტრუქტორი	მ.გეგეჭკორი	
დაამუშავა	ტ. მიქაუტაძე; ს. ლობჟანიძე	
შეამოწმა	გ. სულაბერიძე	

შ.პ.ს. "არხიტექტონიკ პროექტი"
0709 თბილისი, გ. აბაშიძის ქ. 3/5.
ტელეფონები: (+995 32) 996640, 920607
www.artstudio.ge
E mail: artstudio_project@yahoo.com
info@artstudio.ge

არქიტექტურული ნაწილი ARCHITECTURE

მასშტაბი SCALE	1: 75	თარიღი DATE OF ISSUE	09/11/2015


ნახაზი DRWG. — საოლის ფასადის ფრაგმენტი №1

პროექტირება REVISIONS

№	პროექტ. REV.	თარიღი PAGES
1	X	22/12/2016
2		
3		
4		
5		
6		

სტადია STAGE	ინდექსი INDEX	ფურც.
მუშა პროექტი		

ფასადი 15-1

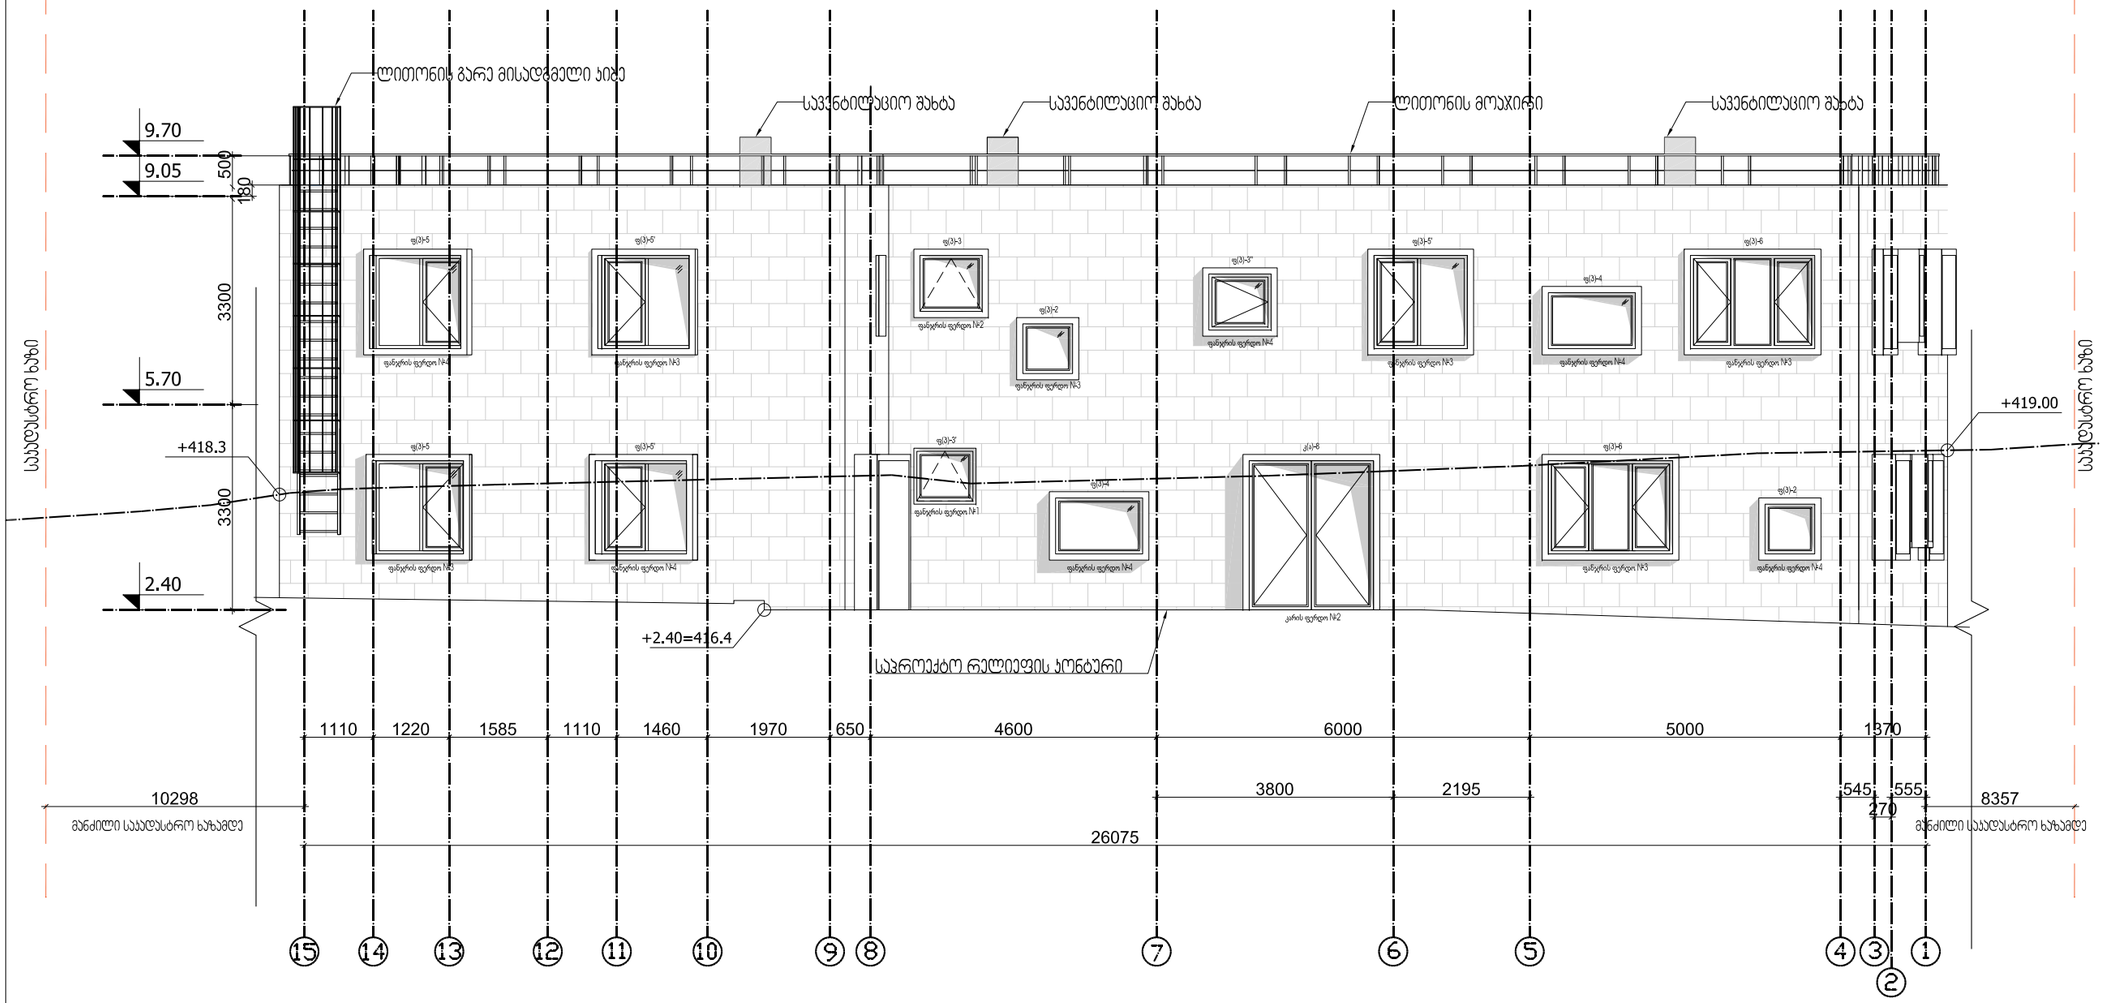

ფორმატი PAPER SIZE	ხელშეკრულება № CONTRACT #	პროექტის № PROJECT #	ფაილის სახელი FILE NAME
A-3	30/03/15		

პირობითი აღნიშვნები LEGEND

ნაკვეთის საზღვარი
Plot Border

5 — ღერძის ხაზი
Grid

6.00 — ნიშნული ჭრილში (არქიტექტურული)
Section level Marker (architectural)

შენიშვნები NOTES

1. ნახაზზე ზომები მოცემულია მილიმეტრებში;
2. ნახაზზე ყველა ცვლილება მშენებლობისას მეთანხმებული უნდა იყოს პროექტის ავტორთან;
3. ფერცლის კორექტირებით ავტომატურად უქმდება წინა ვარიანტი;

დამკვეთი CLIENT	"ორ ავნერ და ჰანა" Non-commercial legal entity "Or Avner and Hana"	
პროექტი PROJECT	ეზრაული საგანმანათლებლო კომპლექსი	
მისამართი ADDRESS	ქ.თბილისი. გორგასლის ქუჩა №75	
თანამდებობა	გვარი	ხელმოწერა
დირექტორი	ი.სახალვინი	
მთ.არქიტექტორი	გ. სულაბერიძე	
ავტორი	ტ.მიქაუტაძე	
თანაავტორი	ს. ლობჟანიძე თ.გორგასანიძე გ.მაისურაძე	
მთ.კონსტრუქტორი	გ.გომელაური	
კონსტრუქტორი	მ.გუგუნავა	
დაამუშავა	ტ. მიქაუტაძე; ს. ლობჟანიძე	
შეამოწმა	გ. სულაბერიძე	

შ.პ.ს. "არხიტექტური პროექტი"
0709 თბილისი, გ. აბაშიძის ქ. 3/5,
ტელეფონები: (+995 32) 996640, 920607
www.artstudio.ge
E mail: artstudio_project@yahoo.com
Info@artstudio.ge

არქიტექტურული ნაწილი ARCHITECTURE

მასშტაბი SCALE	1: 100	თარიღი DATE OF ISSUE	09/11/2015


ნახაზი DRWG.
ბაღის ფასადი 15-1

კორექტირება REVISIONS

№	კორექტ. REV.	თარიღი PAGES
1	X	22/12/2016
2		
3		
4		
5		
6		

სტადია STAGE	ინდექსი INDEX	ფურც.
მუშა პროექტი		

ფასადი A-0

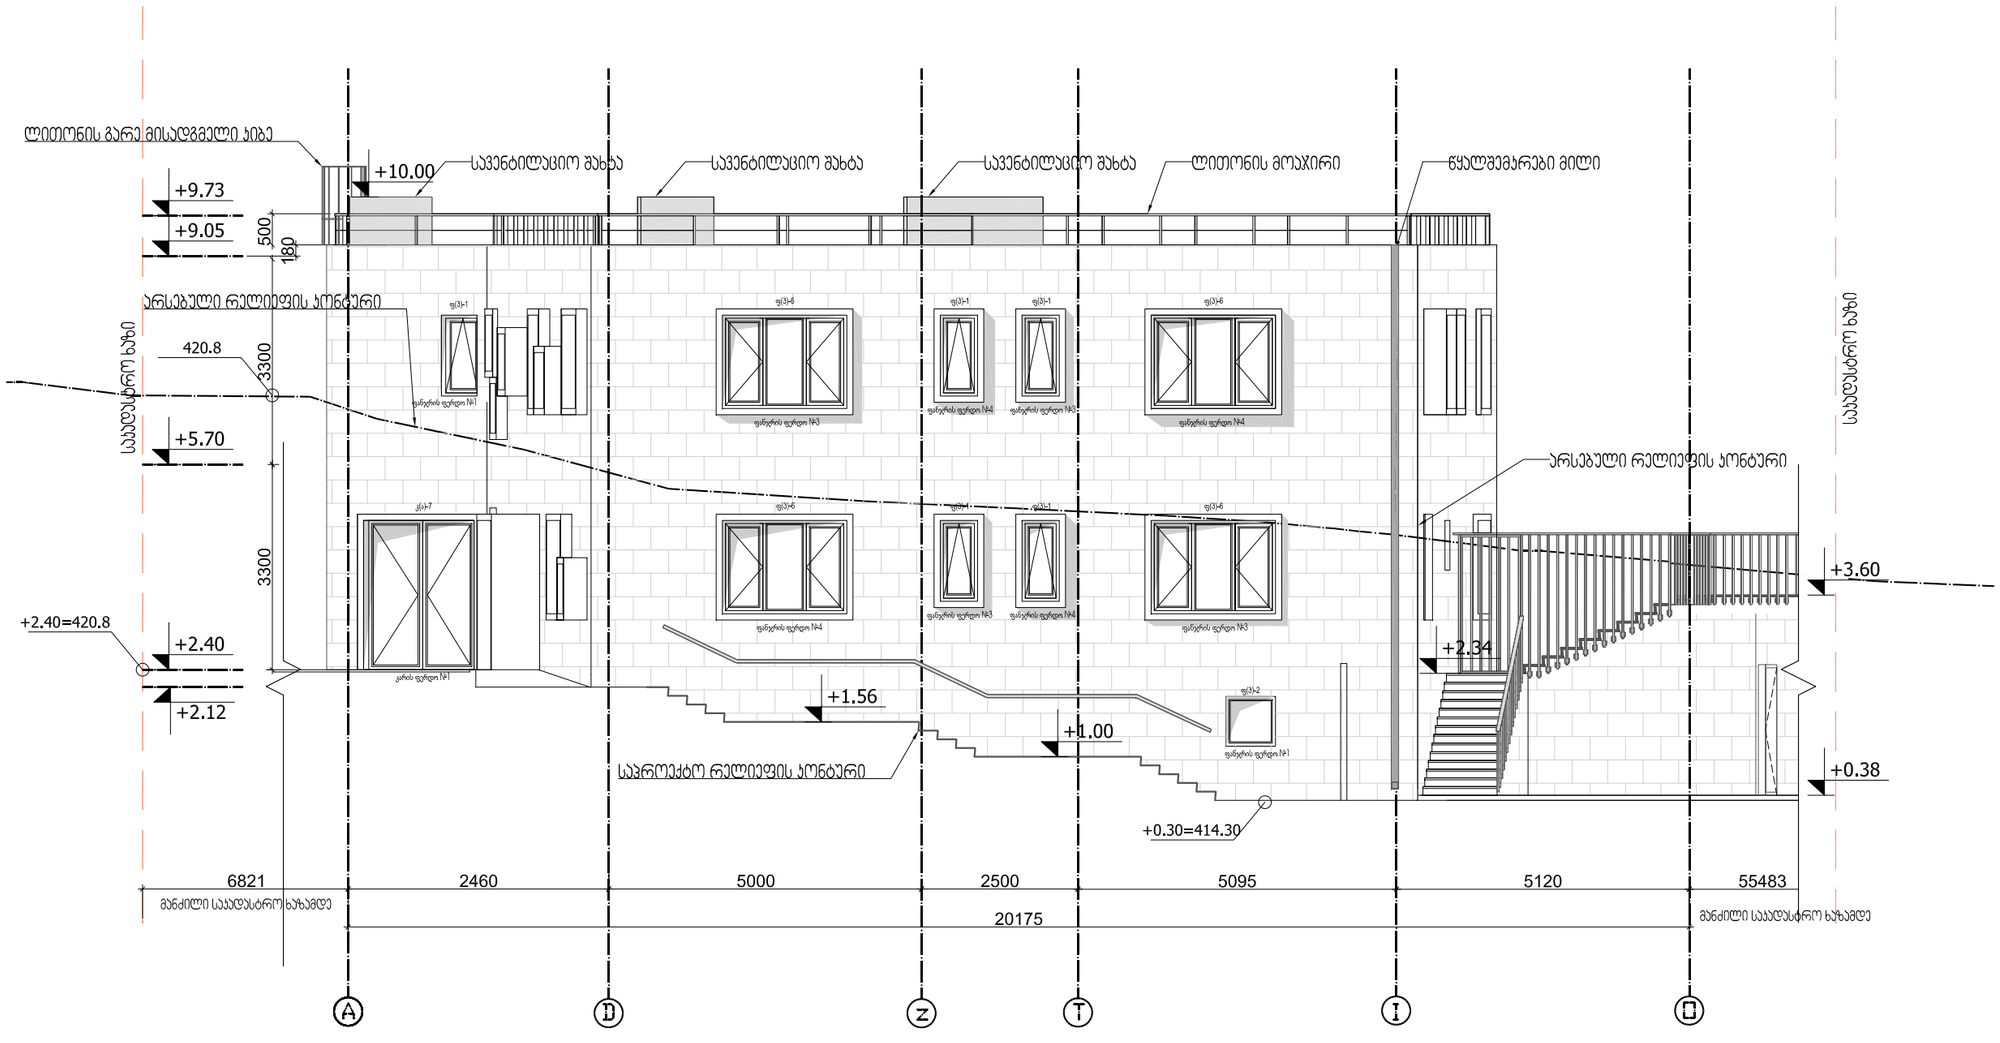

ფორმატი PAPER SIZE	ხელშეკრულება № CONTRACT #	პროექტის № PROJECT #	ფაილის სახელი FILE NAME
A-3	30/03/15		

პირობითი აღნიშვნები LEGEND

ნაკვეთის საზღვარი
Plot Border

5 — ღერძის ხაზი
Grid

6.00 — ნიშნული ჭრილში (არქიტექტურული)
Section level Marker (architectural)

შენიშვნები NOTES

1. ნახაზზე ზომები მოცემულია მილიმეტრებში;
2. ნახაზზე ყველა ცვლილება მშენებლობისას მეთანხმებული უნდა იყოს პროექტის ავტორთან;
3. ფერცლის პორექტირებიდ ავტომატურად უქმდება წინა ვარიანტი;

დამკვეთი CLIENT	"ორ ავნერ და ჰანა" Non-commercial legal entity "Or Avner and Hana"	
პროექტი PROJECT	ებრაული საგანმანათლებლო კომპლექსი	
მისამართი ADDRESS	ქ.თბილისი, გორგასლის ქუჩა №75	
თანამდებობა	გვარი	ხელმოწერა
დირექტორი	ი.სასალვინი	
მთ.არქიტექტორი	გ. სულაბერიძე	
ავტორი	ტ.მიქაუტაძე	
თანაავტორი	ს. ლობჟანიძე თ.გორგასანიძე გ.მაისურაძე	
მთ.კონსტრუქტორი	გ.გომელაური	
კონსტრუქტორი	მ.გუგუნავა	
დაამუშავა	ტ. მიქაუტაძე; ს. ლობჟანიძე	
შეამოწმა	გ. სულაბერიძე	

შ.პ.ს. "არხიტექტორული პროექტი"
0109 თბილისი, გ. ტაბიძის ქ. 3/5,
ტელეფონი: (+995 32) 996640, 920607
www.artstudio.ge
E mail: artstudio_project@yahoo.com
info@artstudio.ge

არქიტექტურული ნაწილი
ARCHITECTURE

მასშტაბი SCALE	1: 100	თარიღი DATE OF ISSUE	09/11/2015


ნახაზი DRWG.
ბაღის ფასადი A - O

კორექტირება REVISIONS

№	კორექტ. REV.	თარიღი PAGES
1	X	22/12/2016
2		
3		
4		
5		
6		

სტადია STAGE	ინდექსი INDEX	ფერც.
მუშა პროექტი		

ფასადი 1-15

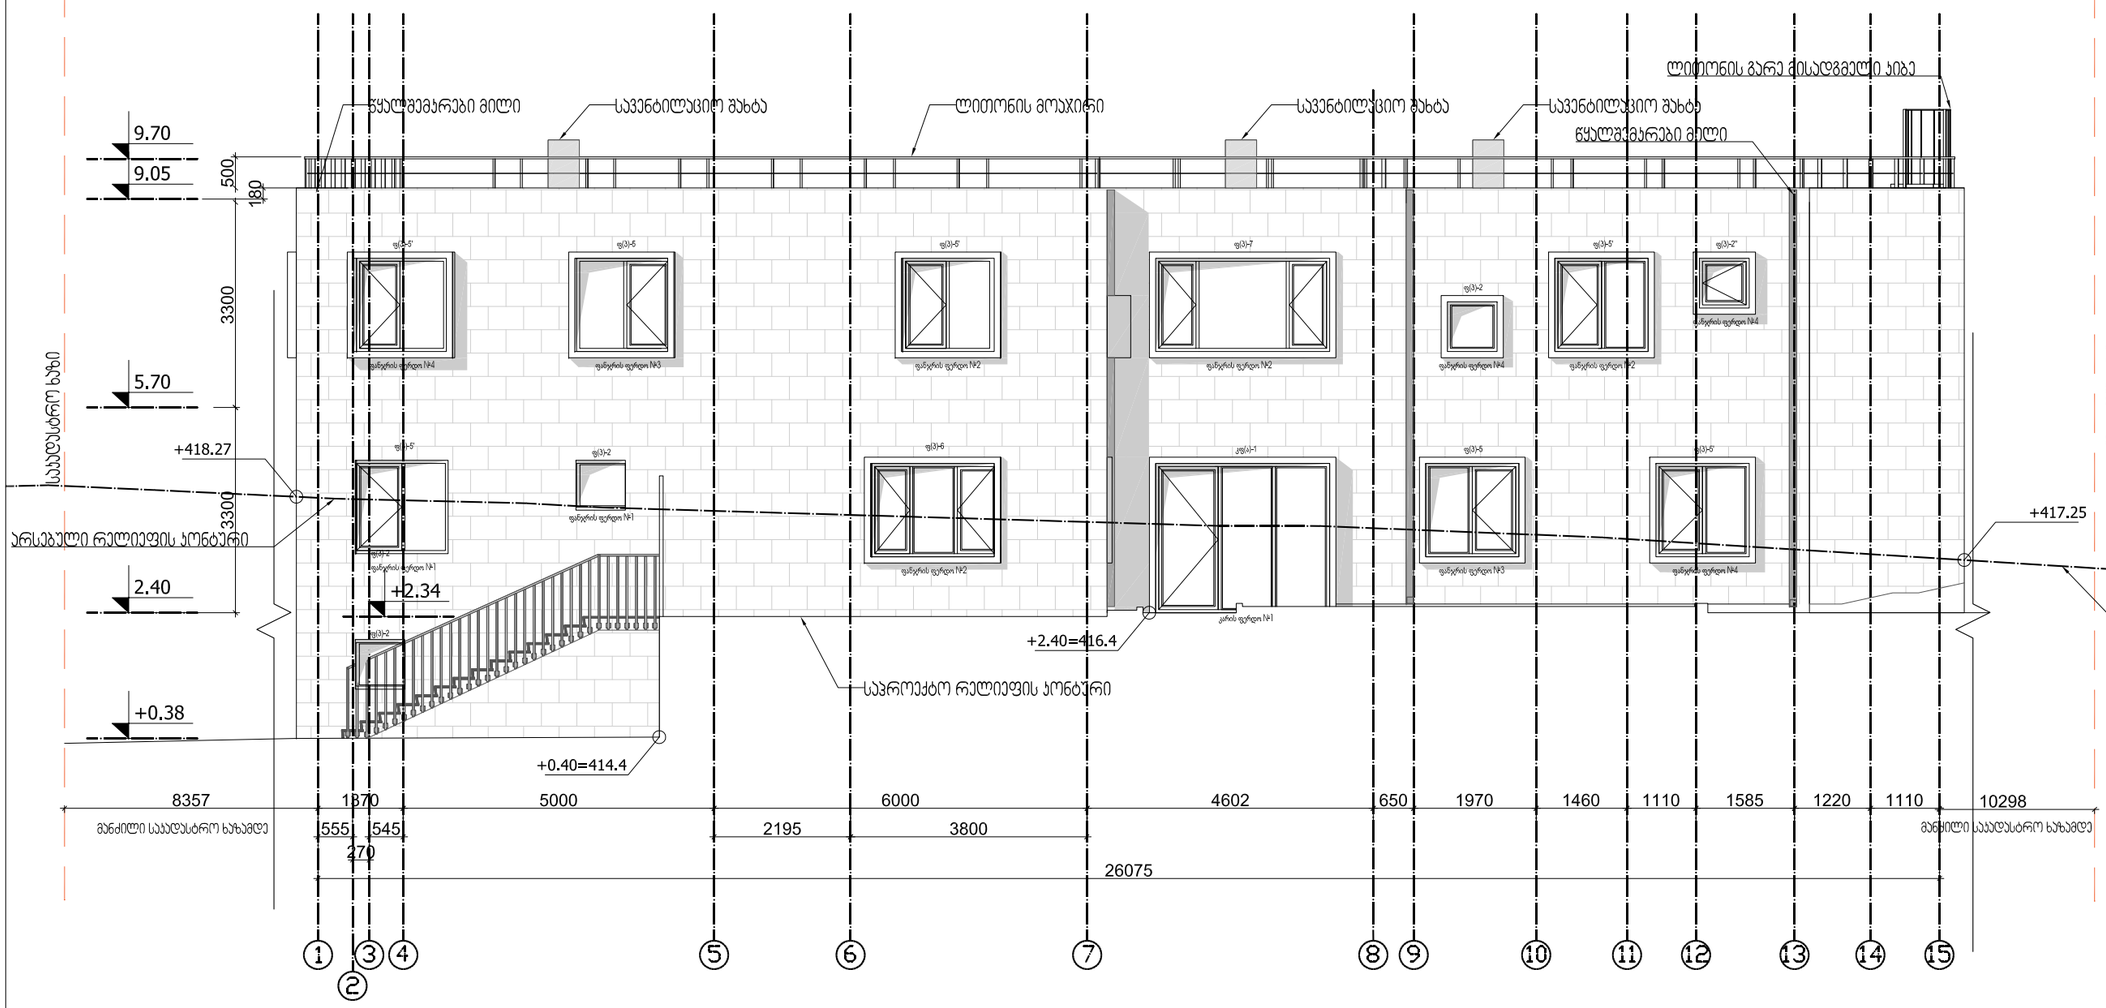

ფორმატი PAPER SIZE	ხელშეკრულების № CONTRACT #	პროექტის № PROJECT #	ფაილის სახელი FILE NAME
A-3	30/03/15		

პირობითი აღნიშვნები LEGEND

ნაკვეთის საზღვარი
Plot Border

5 — ღერძის ხაზი
Grid

6.00 — ნიშნული ჭრილში (არქიტექტურული)
Section level Marker (architectural)

შენიშვნები NOTES

1. ნახაზზე ზომები მოცემულია მილიმეტრებში;
2. ნახაზზე ყველა ცვლილებაა მშენებლობისას მეთანხმებული უნდა იყოს პროექტის ავტორთან;
3. ფერადლის პორექტირებით ავტომატურად უქმდება წინა ვარიანტი;

დამკვეთი CLIENT	"ორ აჳნერ და ჰანა" Non-commercial legal entity "Or Avner and Hana"
პროექტი PROJECT	ეზრაული საგანმანათლებლო კომპლექსი
მისამართი ADDRESS	ქ.თბილისი. გორგასლის ქუჩა №75

თანამდებობა	გვარი	ხელმოწერა
დირექტორი	ი.სპასვინი	
მთ.არქიტექტორი	გ. სულაბერიძე	
ავტორი	ტ.მიქაუტაძე	
თანაავტორი	ს. ლობჭანიძე თ.გორგასანიძე გ.მაისურაძე	
მთ.კონსტრუქტორი	გ.გომელაური	
კონსტრუქტორი	მ.გუგუნავა	
დაამუშავა	ტ. მიქაუტაძე; ს. ლობჭანიძე	
შეამოწმა	გ. სულაბერიძე	

შ.პ.ს. "არხიტექტურული პროექტი"
0109 თბილისი, გ. აბაშიძის ქ. 3/5,
ტელეფონები: (+995 32) 996640, 920607
www.artstudio.ge
E mail: artstudio_project@yahoo.com
Info@artstudio.ge

არქიტექტურული ნაწილი
ARCHITECTURE


მასშტაბი SCALE	1: 100	თარიღი DATE OF ISSUE	09/11/2015

ნახაზი DRWG.
ბაღის ფასადი 1-15

პორექტირება REVISIONS

№	პორექტ. REV.	თარიღი PAGES
1	X	22/12/2016
2		
3		
4		
5		
6		

სტადია STAGE	ინდექსი INDEX	ფურც.
მუშა პროექტი		

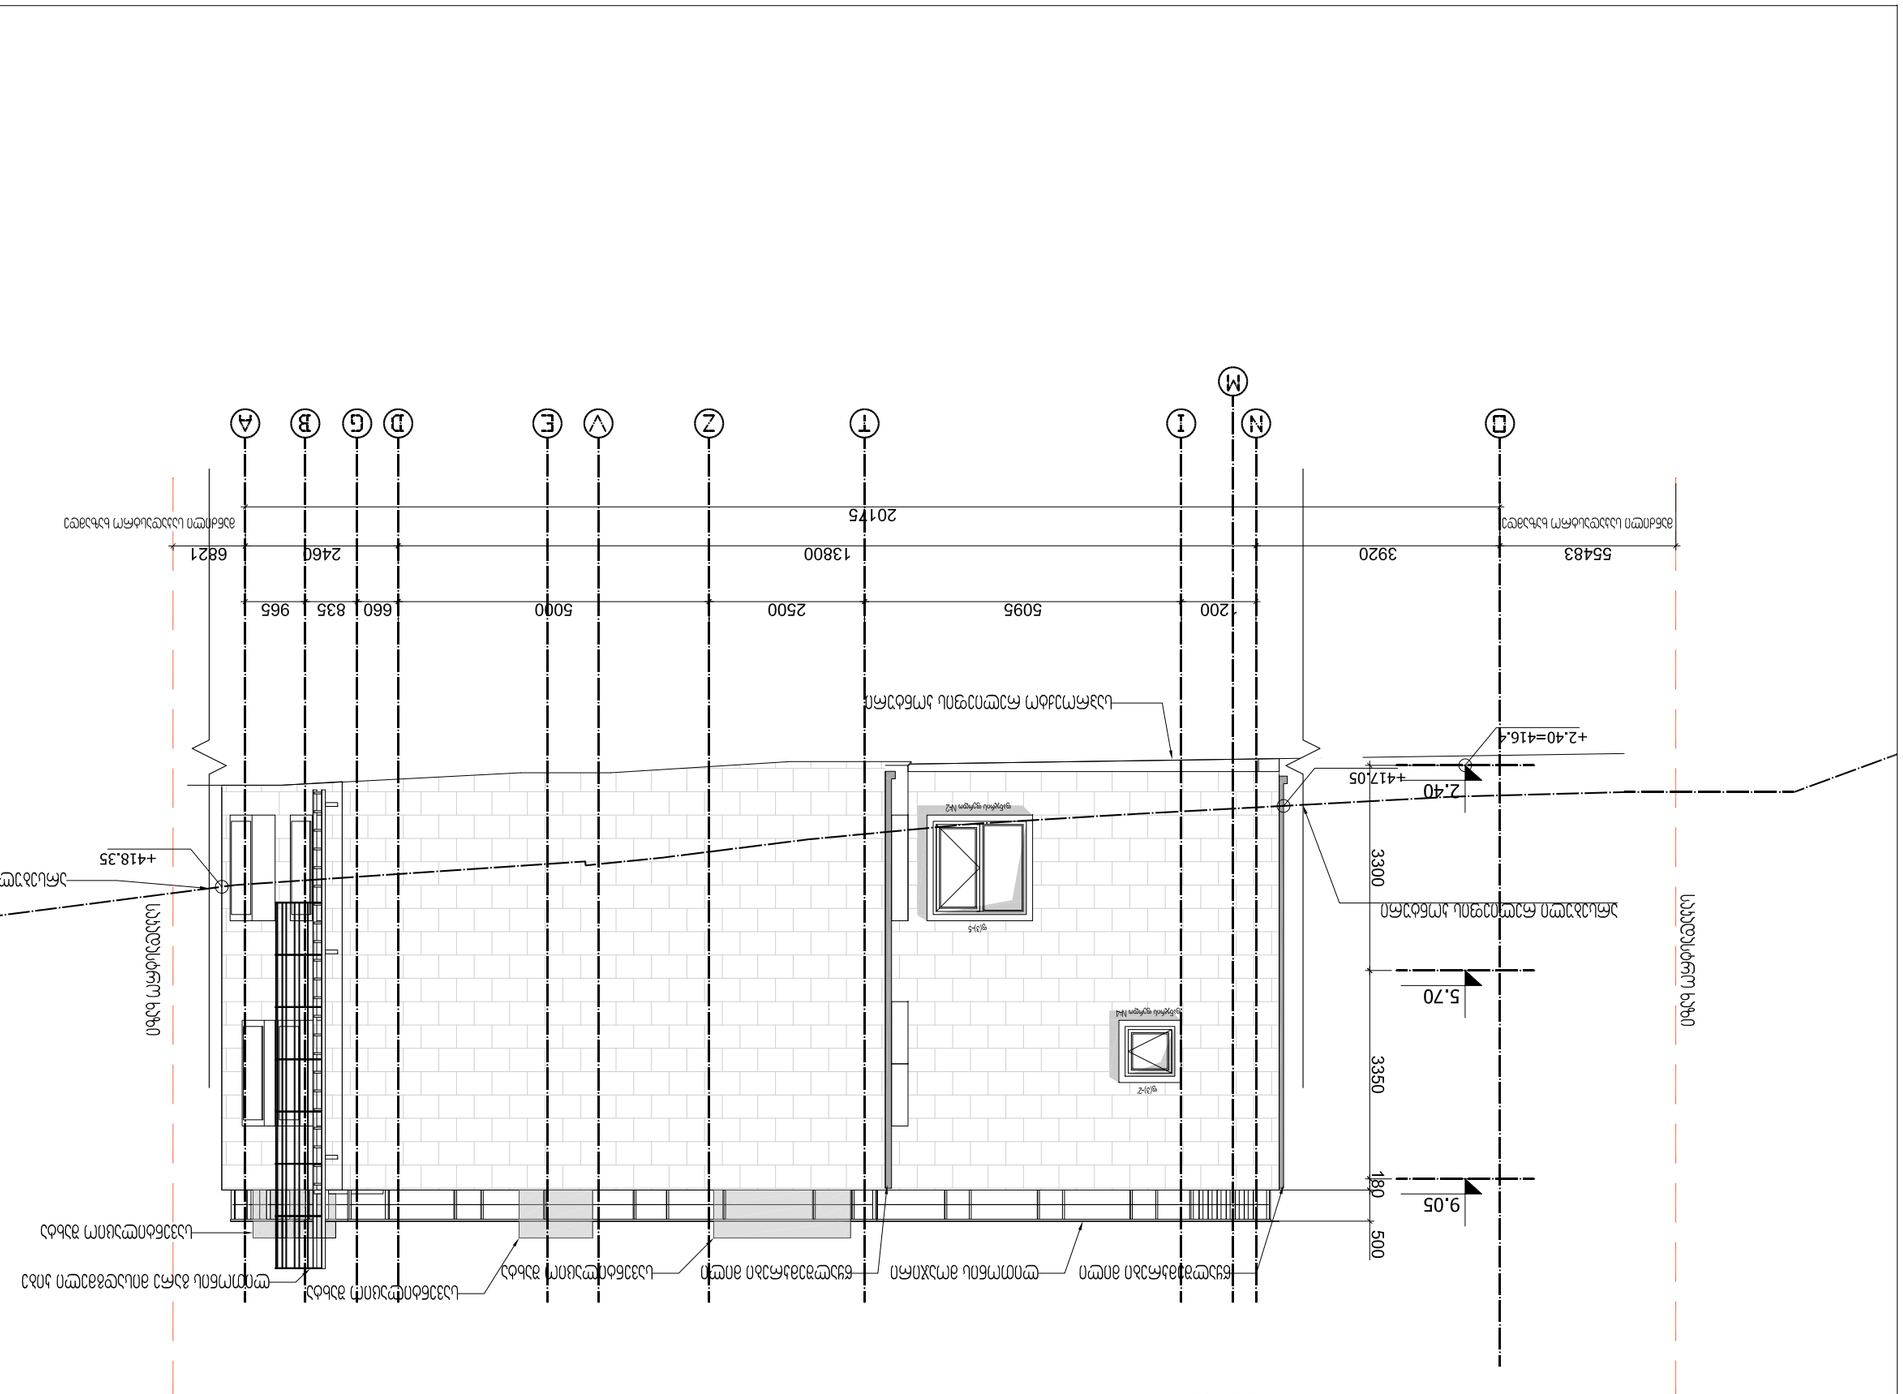

ფასადი 0-A

ფორმატი PAPER SIZE	ნახატის N- DRAWING #	პროექტის N- PROJECT #	ფაილის სახელი FILE NAME
A-3	30/03/15		

ნიშნების ლეგენდა LEGEND

- პროექტირების საზღვარი — Plot Border
- ღერძი და ნომერი — Grid
- 5
- 6.00 — სართულის ნიშნული (არქიტექტურული) — Section level Marker (architectural)

შენიშვნები NOTES




ARCHITECTURE

მასშტაბი SCALE	1:100
თარიღი DATE OF ISSUE	09/11/2015

REVISIONS

№	შეცვლილების აღწერა	REV.	თარიღი PAGES
1		X	22/12/2016
2			
3			
4			
5			
6			

სტადია STAGE	ინდექსი INDEX	შენიშვნა

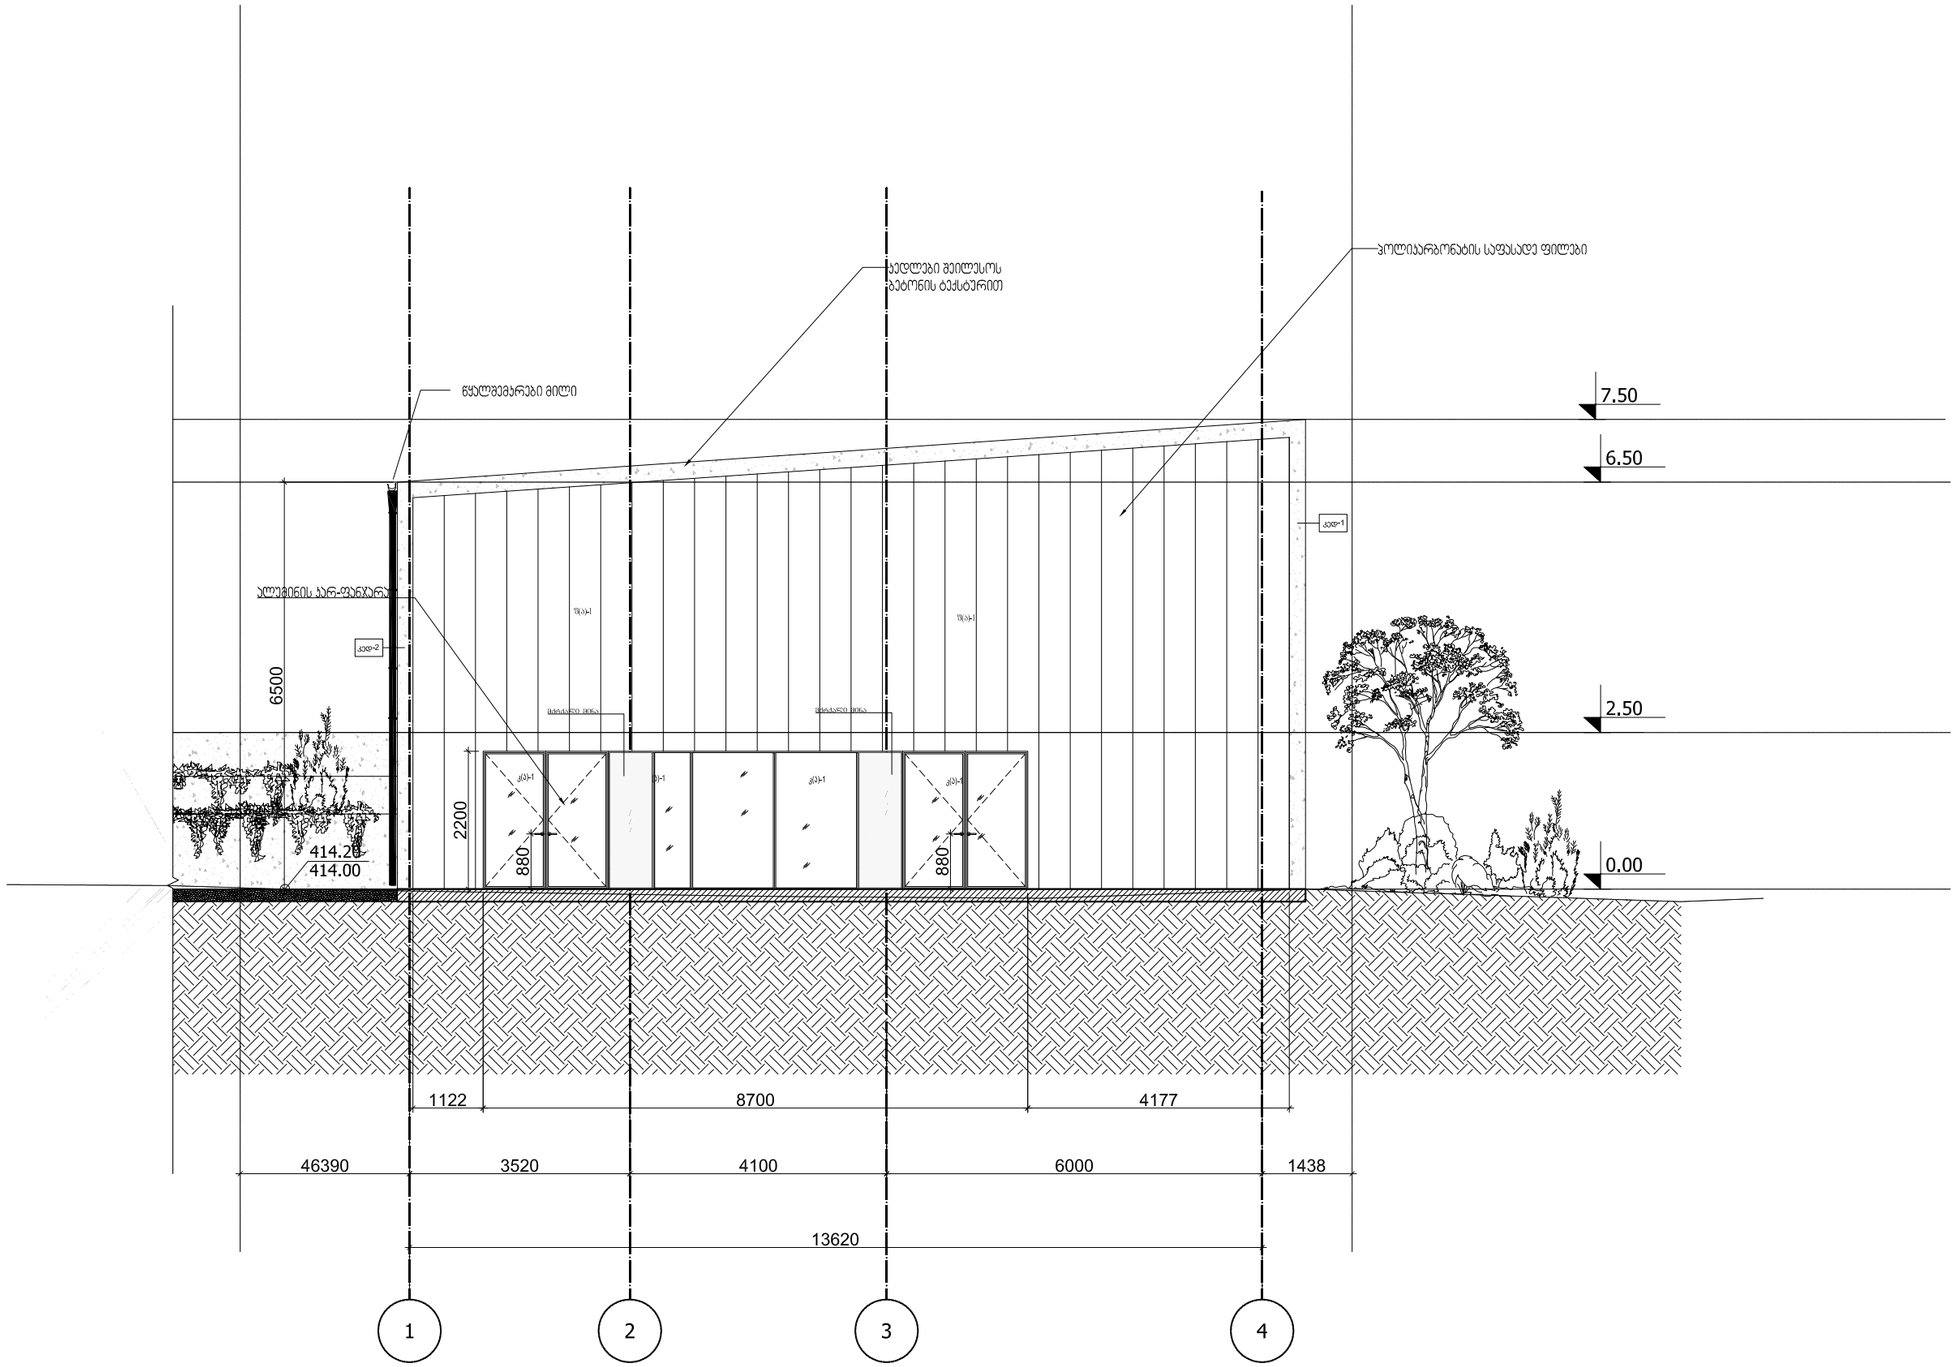

ფორმატი PAPER SIZE	ხელშეკრულების № CONTRACT #	პროექტის № PROJECT #	ფაილის სახელი FILE NAME
A-3	30/03/15		

პირობითი აღნიშვნები LEGEND

ნაკვეთის საზღვარი
Plot Border

2 — ჭრილის ხაზი
Section Line

5 — ღერძის ხაზი
Grid

12.60 — ნიშნული (არქიტექტურული)
Level Marker (architectural)

შენიშვნები NOTES

1. ნახაზზე ზომები მოცემულია მილიმეტრებში;
2. ნახაზზე ყველა ცვლილება შენებლობისას შეთანხმებული უნდა იყოს პროექტის ავტორთან;
3. ფერადის პორექტირებით ავტომატურად უქმდება ნინა პარიანტი;

დამკვეთი CLIENT	"ორ ავნერ და ჰანა" Non-commercial legal entity "Or Avner and Hana"
პროექტი PROJECT	ეზრაული საგანმანათლებლო პომპლექსი
მისამართი ADDRESS	ქ.თბილისი, გორგასლის ქუჩა №75

თანამდებობა	გვარი	ხელმოწერა
დირექტორი	ი.სასალვინი	
მთ.არქიტექტორი	გ. სულაბერიძე	
ავტორი	ტ.მიქაუტაძე	
თანაავტორი	ს. ლობჟანიძე თ.გორგასანიძე გ.მაისურაძე	
მთ.კონსტრუქტორი	გ.გომელაური	
კონსტრუქტორი	მ.გეგენავა	
დაამუშავა	ტ. მიქაუტაძე; ს. ლობჟანიძე	
შეამოწმა	გ. სულაბერიძე	

შ.პ.ს. "არხიტექტორული პროექტი"
0709 თბილისი, გ. ტაბიძის ქ. 3/5,
ტელ/ფაქსი: (+995 32) 9996640, 920607
www.artstudio.ge
E mail: artstudio_project@yahoo.com
info@artstudio.ge

არქიტექტურული ნაწილი
ARCHITECTURE

მასშტაბი SCALE	1: 100	თარიღი DATE OF ISSUE	09/11/2015

ნახაზი DRWG.


სპორტული პომპლექსი

ფასადი 1-4

პორექტირება REVISIONS

№	პორექტ. REV.	თარიღი PAGES
1	X	22/12/2016
2		
3		
4		
5		
6		

სტადია STAGE	ინდექსი INDEX	ფურც.
მუშა პროექტი		

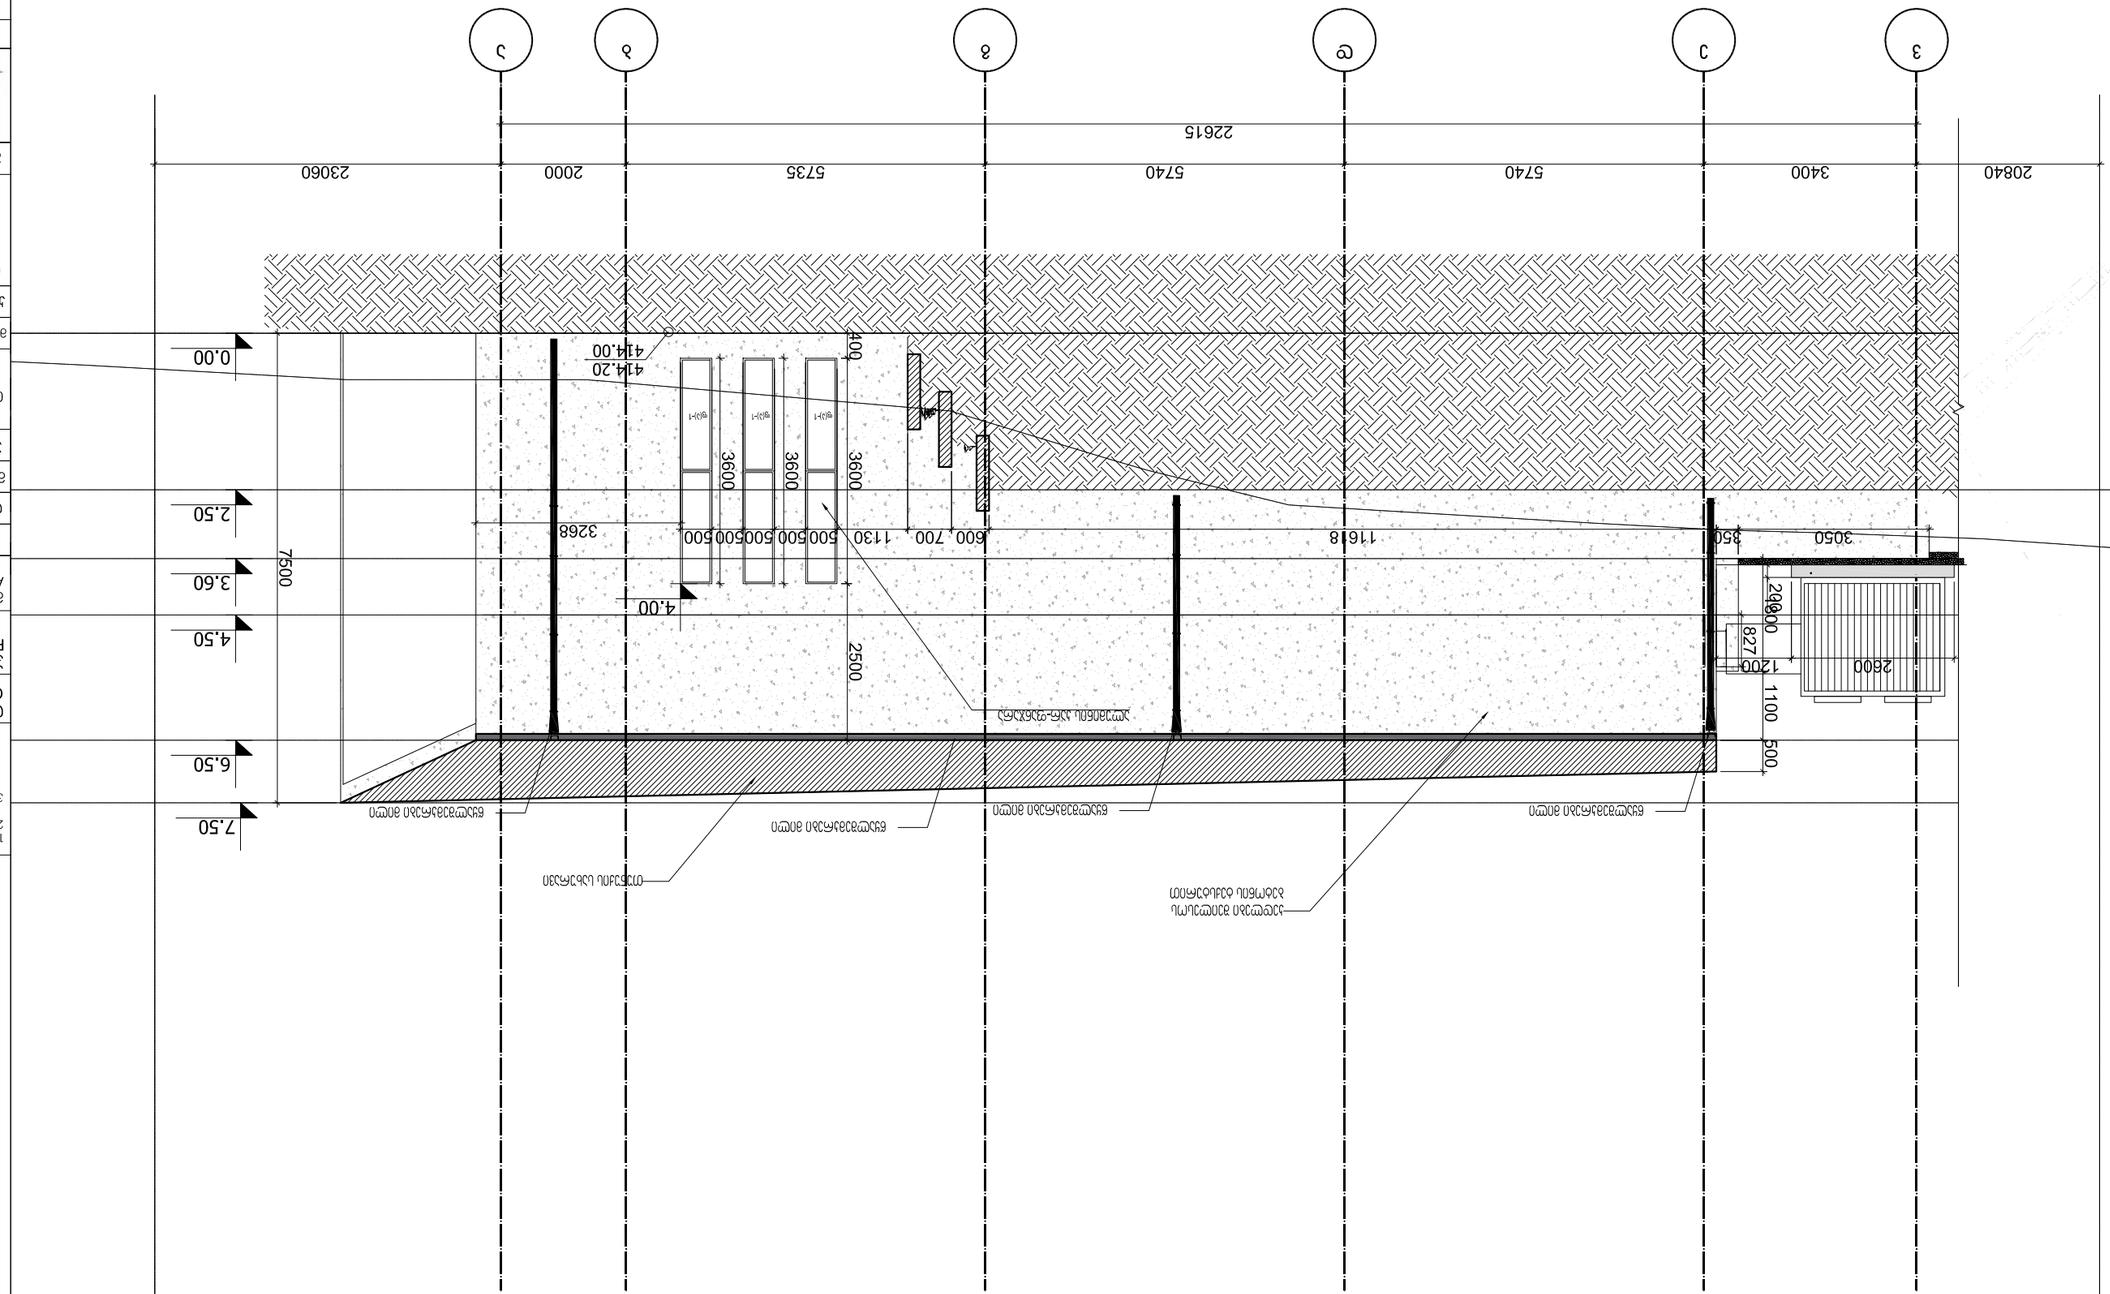

ფურცლის ზომა PAPER SIZE	A-3
ხელშეკრულების № CONTRACT #	30/03/15
პროექტის № PROJECT #	
ფაილის სახელი FILE NAME	

პირობითი აღნიშვნების ლეგენდა LEGEND

ნაკვეთის საზღვარი Plot Border	
ჭრილის ხაზი და მისი ნომერი Section Line	2
ღერძის ხაზი და მისი ნომერი Grid	5
დონის ნიშნული (არქიტექტურული) Level Marker (architectural)	12.60

შენიშვნები NOTES




ARCHITECTURE

მასშტაბი SCALE	1: 100
გაცემის თარიღი DATE OF ISSUE	09/11/2015

№	ცვლილების შინაარსი REVISIONS	ავტორი REV.	თარიღი PAGES
1		X	22/12/2016
2			
3			
4			
5			
6			

სტადია STAGE	ნახატის № INDEX		ფურცელი.
ფაილის სახელი FILE NAME			

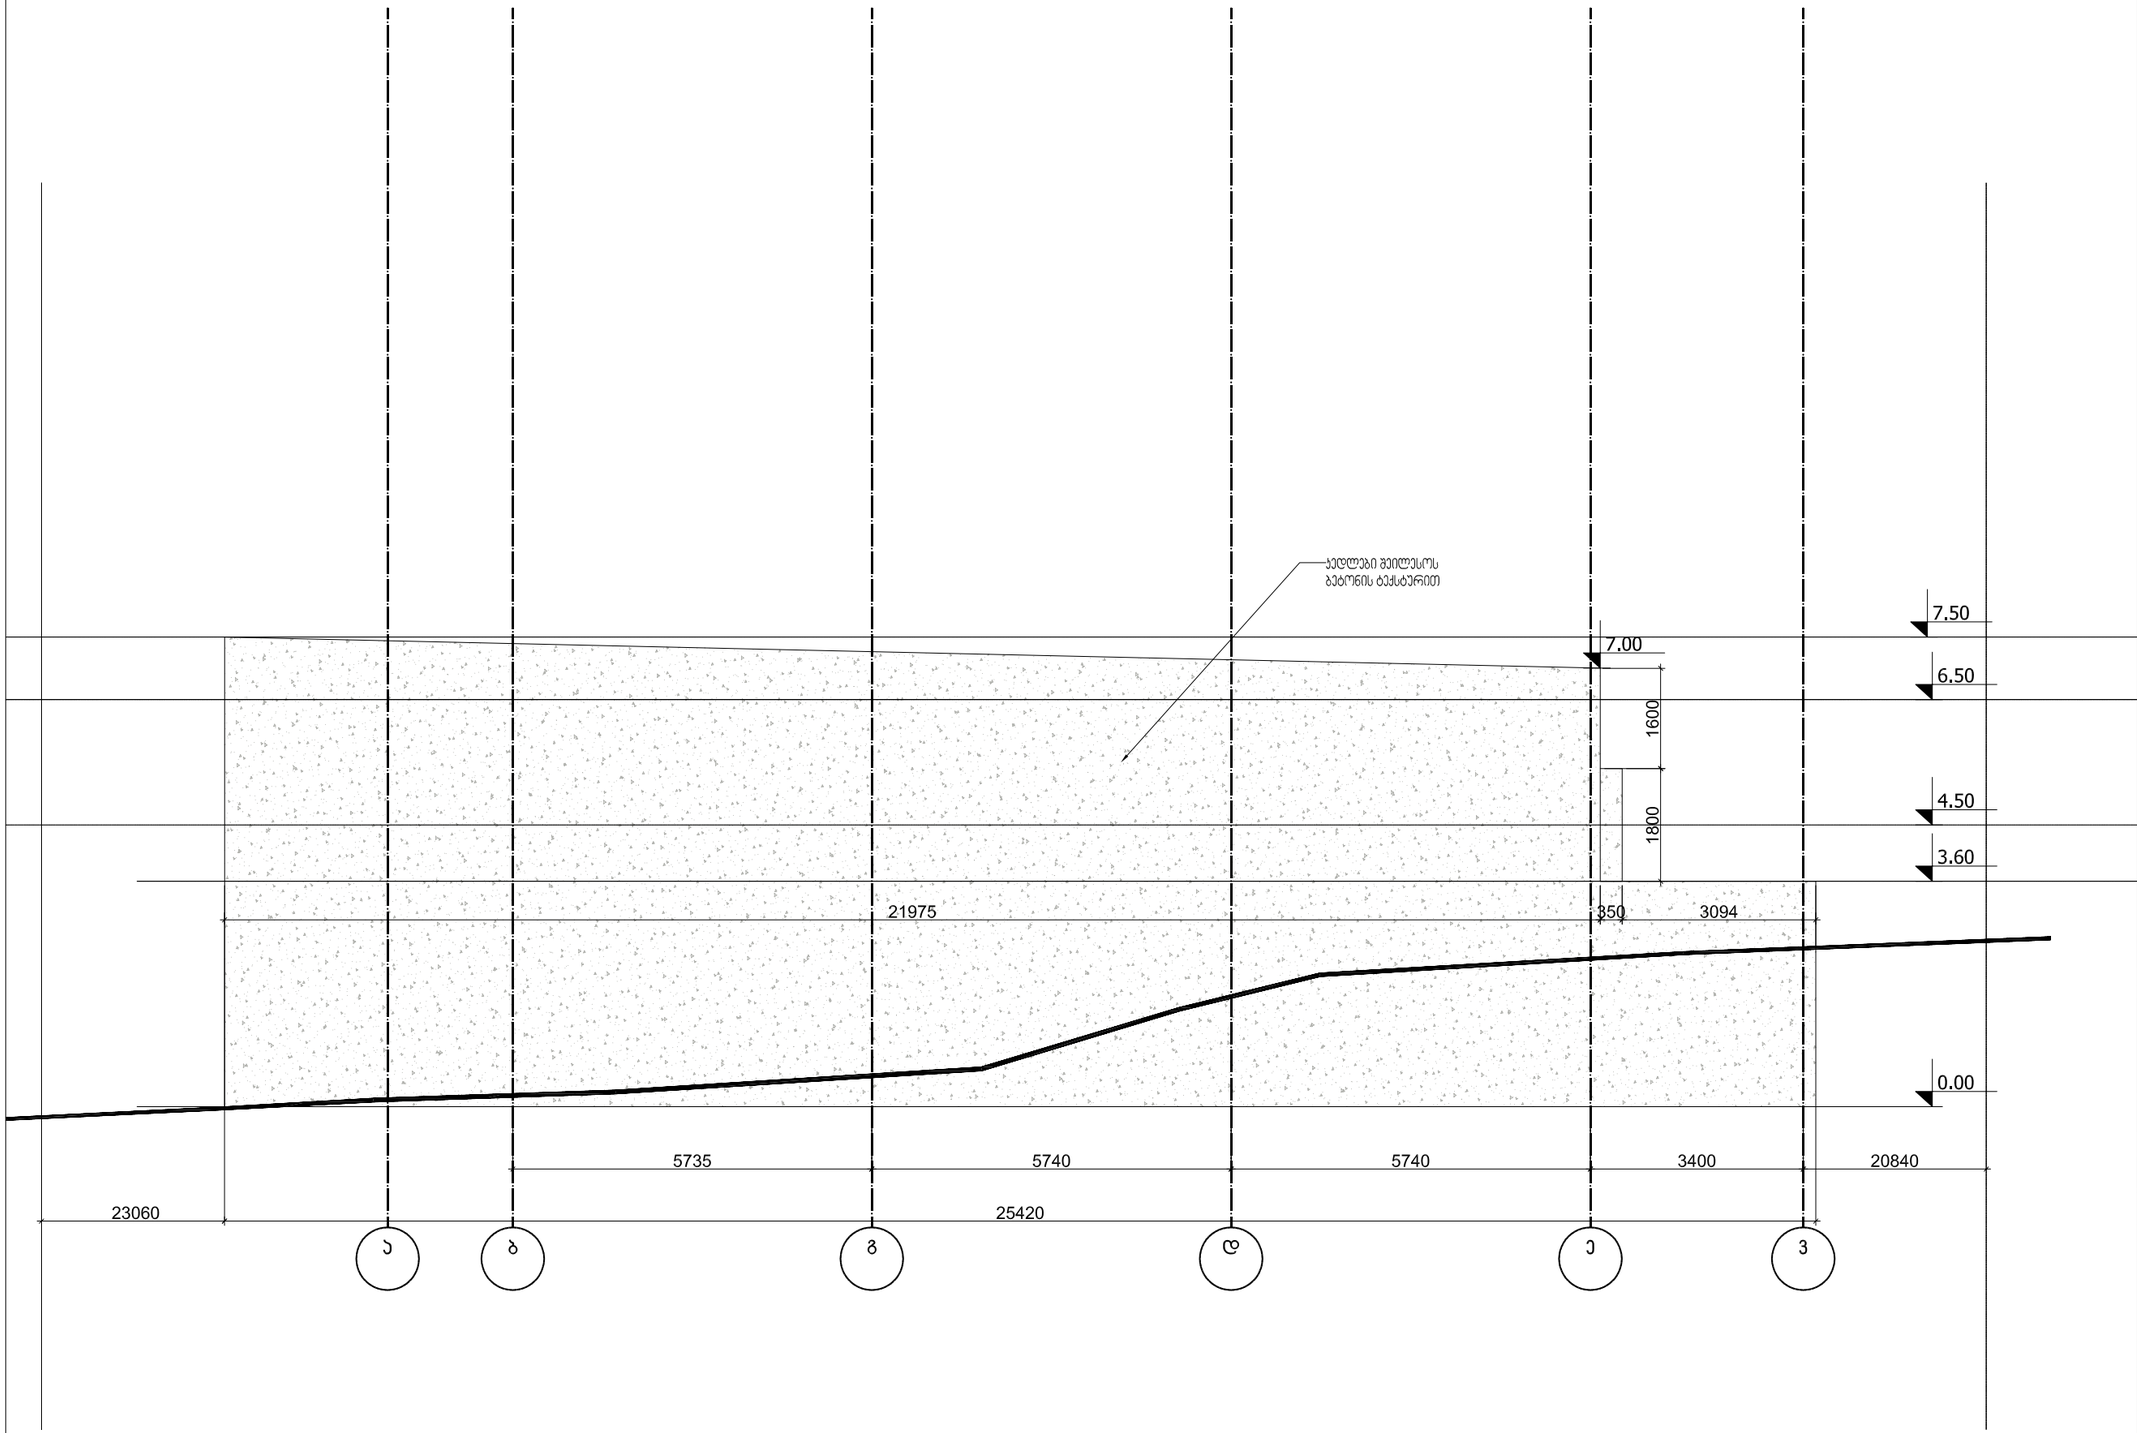

ფორმატი PAPER SIZE	ხელშეკრულების № CONTRACT #	პროექტის № PROJECT #	ფაილის სახელი FILE NAME
A-3	30/03/15		

პირობითი აღნიშვნები LEGEND

ნაკვეთის საზღვარი
Plot Border

2 — ჭრილის ხაზი
Section Line

5 — ბადის ხაზი
Grid

12.60 — ნიშნული (არქიტექტურული)
Level Marker (architectural)

შენიშვნები NOTES

1. ნახაზზე ზომები მოცემულია მილიმეტრებში;
2. ნახაზზე ყველა ცვლილება შენებლობისას შეთანხმებული უნდა იყოს პროექტის ავტორთან;
3. ფერადის პროექტირებით ავტომაბურად უქმდება ნინა პარიანტი;

დამკვეთი CLIENT	"ორ ავნერ და ჰანა" Non-commercial legal entity "Or Avner and Hana"
პროექტი PROJECT	ეზრაული საგანმანათლებლო კომპლექსი
მისამართი ADDRESS	ქ.თბილისი, გორგასლის ქუჩა №75

თანამდებობა	გვარი	ხელმოწერა
დირექტორი	ი.სასალვინი	
მთ.არქიტექტორი	გ. სულაბერიძე	
ავტორი	ტ.მიქაუტაძე	
თანაავტორი	ს. ლობჟანიძე თ.გორგასანიძე გ.მაისურაძე	
მთ.კონსტრუქტორი	გ.გომელაური	
კონსტრუქტორი	მ.გუგუნავა	
დაამუშავა	ტ. მიქაუტაძე; ს. ლობჟანიძე	
შეამოწმა	გ. სულაბერიძე	

შპს. "არხიტექტურული პროექტი"
0709 თბილისი, გ. ტაბიძის ქ. 3/5,
ტელ/ფაქსი: (+995 32) 9996640, 920607
www.artstudio.ge
E mail: artstudio_project@yahoo.com
Info@artstudio.ge

არქიტექტურული ნაწილი
ARCHITECTURE


მასშტაბი SCALE	1: 100	თარიღი DATE OF ISSUE	09/11/2015

ნახაზი DRWG. — სპორტული კომპლექსი — ფასადი 3-ა

პორექტირება REVISIONS

№	პორექტ. REV.	თარიღი PAGES
1	X	22/12/2016
2		
3		
4		
5		
6		

სტადია STAGE	ინდექსი INDEX	ფურც.
მუშა პროექტი		

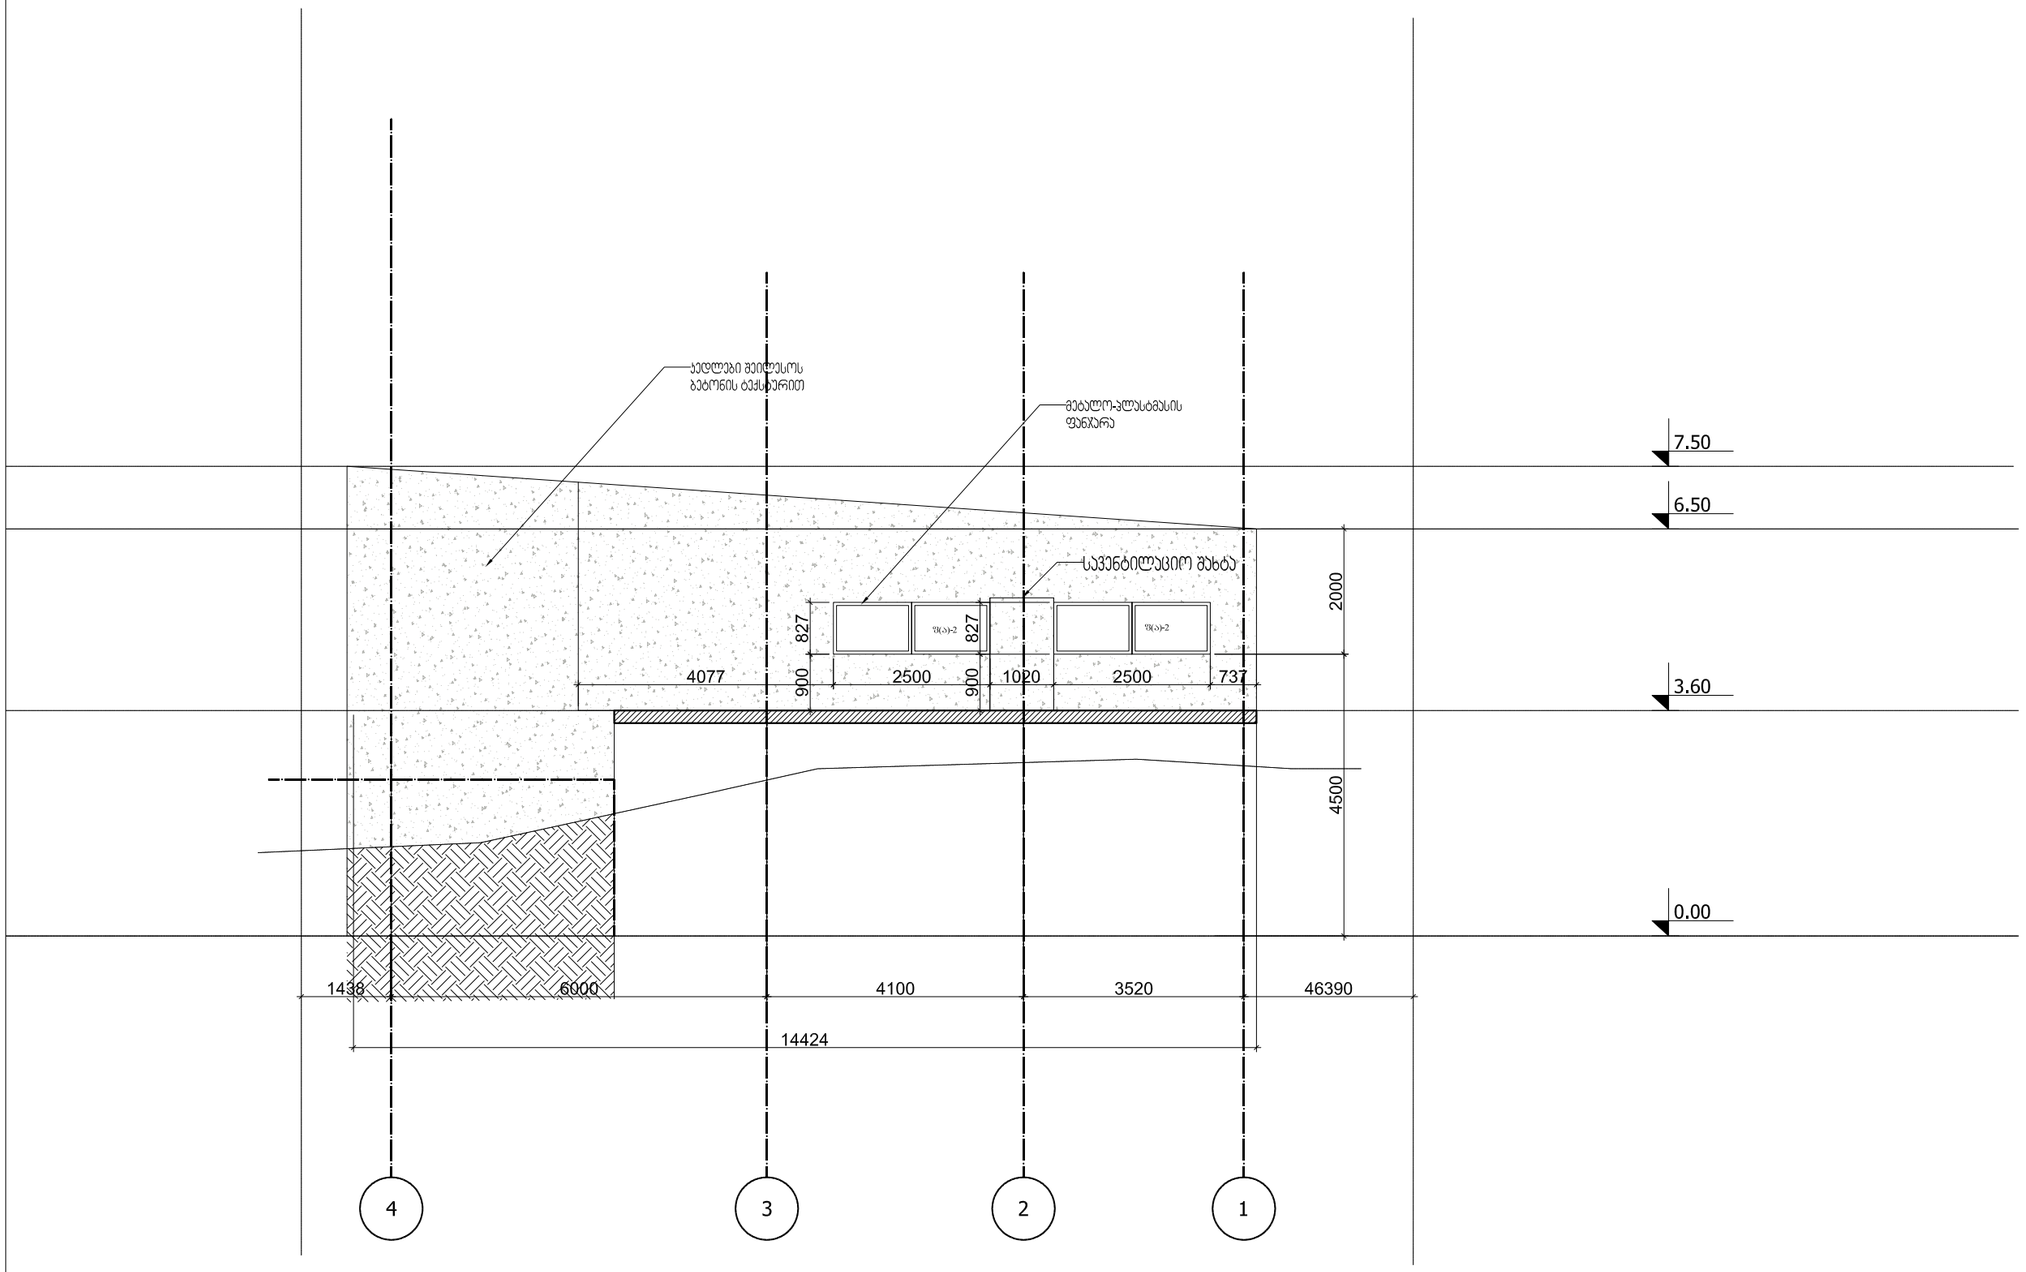

ფორმატი PAPER SIZE	ხელშეკრულების № CONTRACT #	პროექტის № PROJECT #	ფაილის სახელი FILE NAME
A-3	30/03/15		

პირობითი აღნიშვნები LEGEND

ნაკვეთის საზღვარი
Plot Border

2 — ჭრილის ხაზი
Section Line

5 — ღერძის ხაზი
Grid

12.60 — ნიშნული (არქიტექტურული)
Level Marker (architectural)

შენიშვნები NOTES

1. ნახაზზე ზომები მოცემულია მილიმეტრებში;
2. ნახაზზე ყველა ცვლილება შენებლობისას მეთანხმებული უნდა იყოს პროექტის ავტორთან;
3. ფერადლის პროექტირებიდ ავტომატურად უქმდება წინა ვარიანტი;

დამკვეთი CLIENT	"ორ ავნერ და ჰანა" Non-commercial legal entity "Or Avner and Hana"
პროექტი PROJECT	ეზრაული საგანმანათლებლო კომპლექსი
მისამართი ADDRESS	ქ.თბილისი, გორგასლის ქუჩა №75

თანამდებობა	გვარი	ხელმოწერა
დირექტორი	ი.სასალვინი	
მთ.არქიტექტორი	გ. სულაბერიძე	
ავტორი	ტ.მიქაუტაძე	
თანაავტორი	ს. ლობჟანიძე თ.გორგასანიძე გ.მაისურაძე	
მთ.კონსტრუქტორი	გ.გომელაური	
კონსტრუქტორი	მ.გუგუნავა	
დაამუშავა	ტ. მიქაუტაძე; ს. ლობჟანიძე	
შეამოწმა	გ. სულაბერიძე	

შ.პ.ს. "არისტუდიო პროექტი"
0709 თბილისი, გ. აბაშიძის ქ. 3/5,
ტელეფაქსი: (+995 32) 996640, 920607
www.artstudio.ge
E mail: artstudio_project@yahoo.com
Info@artstudio.ge

არქიტექტურული ნაწილი
ARCHITECTURE

მასშტაბი SCALE	1: 100	თარიღი DATE OF ISSUE	09/11/2015

ნახაზი DRWG.

სპორტული კომპლექსი

ფასადი 4-1

პორექტირება REVISIONS			
№	პორექტ. REV.	თარიღი PAGES	
1	X	22/12/2016	
2			
3			
4			
5			
6			

სტადია STAGE	ინდექსი INDEX	ფურც.
მუშა პროექტი		