PRODUCED BY AN AUTODESK EDUCATIONAL PRODUCT

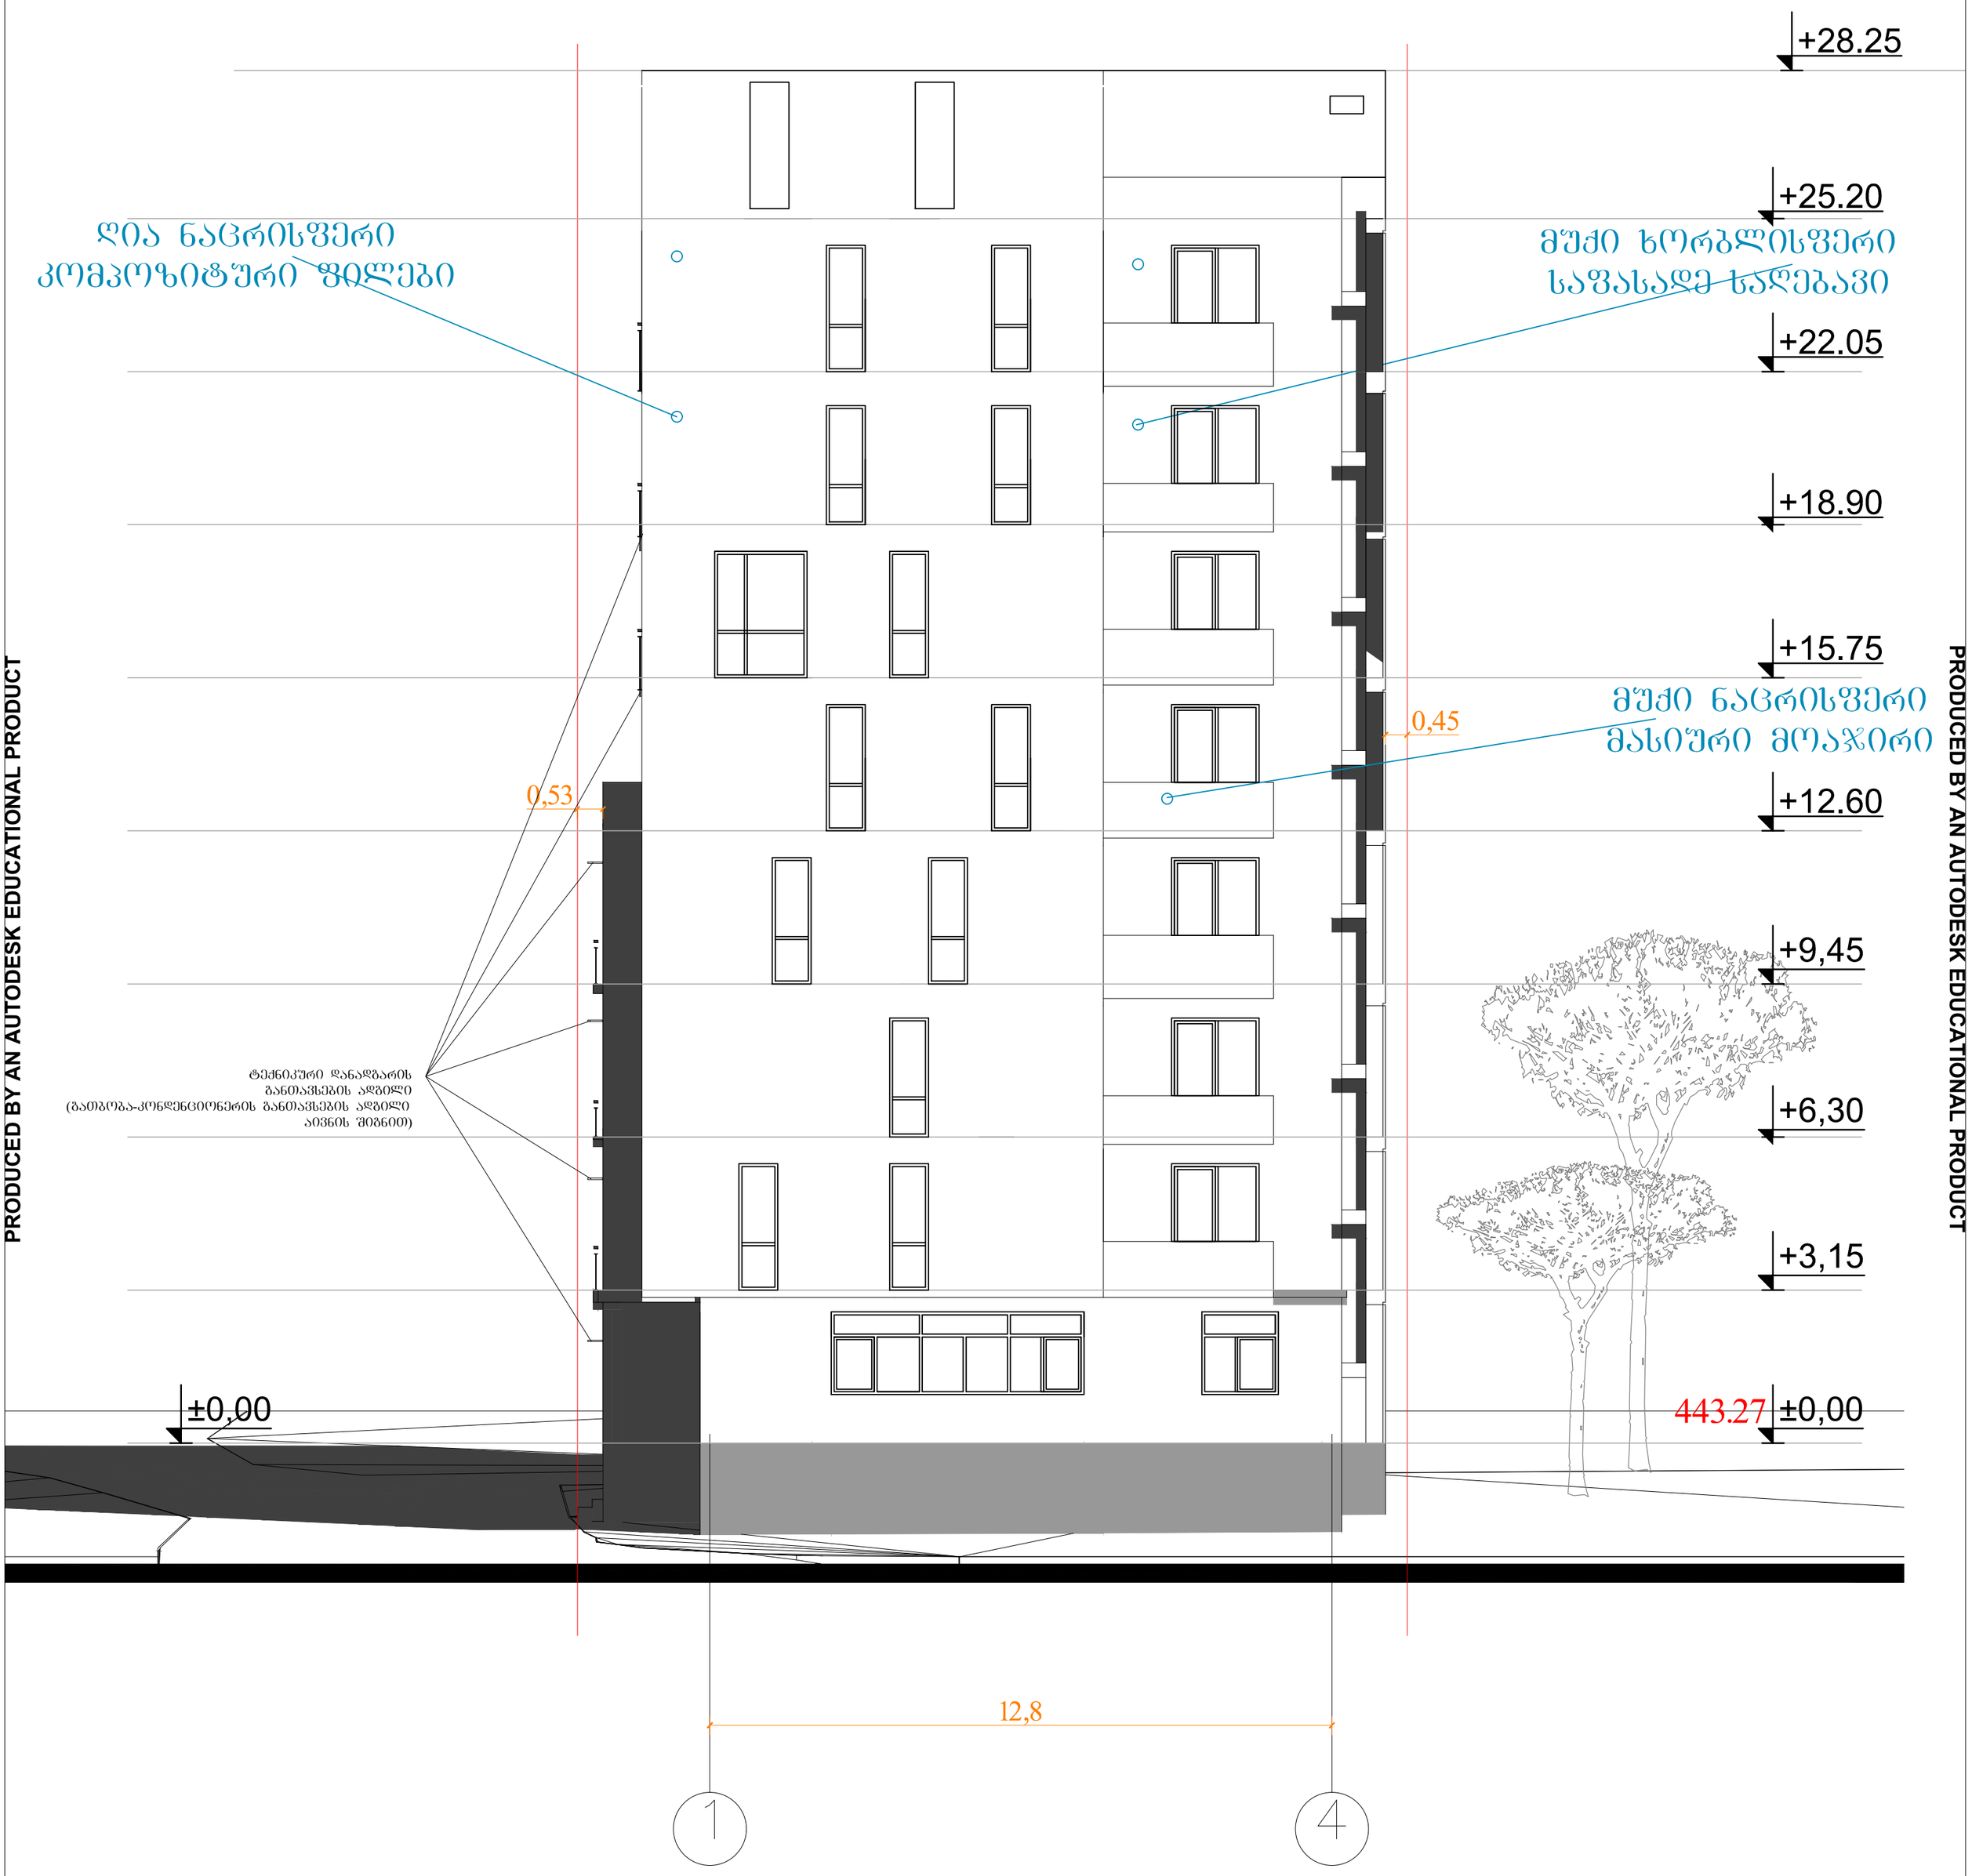


| | | | |
|---|---|---|---|
| ᲤᲝᲠᲛᲐᲢᲘ A2 | ᲗᲑᲘᲚᲘᲡᲘ 2017Წ | ᲤᲐᲡᲐᲓᲘ I-4 ᲓᲔᲠᲫᲔᲑᲨᲘ | ᲨᲔᲡ ADM |
| ᲛᲐᲡᲨᲢᲐᲑᲘ 1:100 | ᲡᲢᲐᲓᲘᲐ: II-III | Ე.Წ. ᲐᲛᲮᲐᲜᲐᲒᲝᲑᲐ "ᲛᲔᲚᲐᲐᲜᲘᲡ 60"-ᲘᲡ ᲛᲠᲐᲕᲐᲚᲑᲘᲜᲘᲐᲜᲘ ᲡᲐᲪᲮᲝᲕᲠᲔᲑᲔᲚᲘ ᲡᲐᲮᲚᲘᲡ ᲞᲠᲝᲔᲥᲢᲘ ᲛᲘᲡᲐᲛᲐᲠᲗᲖᲔ: Ქ. ᲗᲑᲘᲚᲘᲡᲘ, ᲛᲔᲚᲐᲐᲜᲘᲡ Ქ. №60 | ᲓᲘᲠᲔᲥᲢᲝᲠᲘ — ᲚᲔ. ᲛᲐᲛᲘᲡᲐᲨᲕᲘᲚᲘ |
| | ᲨᲔᲜᲝᲑᲘᲡ ᲙᲚᲐᲡᲘ: IV | | ᲐᲠᲥᲘᲢᲔᲥᲢᲝᲠᲘ — |
| | | | ᲐᲠ. ᲛᲔᲗ. ᲐᲠᲥᲘᲢᲔᲥᲢᲝᲠᲘ — ᲚᲔ. ᲮᲣᲮᲐᲨᲕᲘᲚᲘ |

PRODUCED BY AN AUTODESK EDUCATIONAL PRODUCT

PRODUCED BY AN AUTODESK EDUCATIONAL PRODUCT

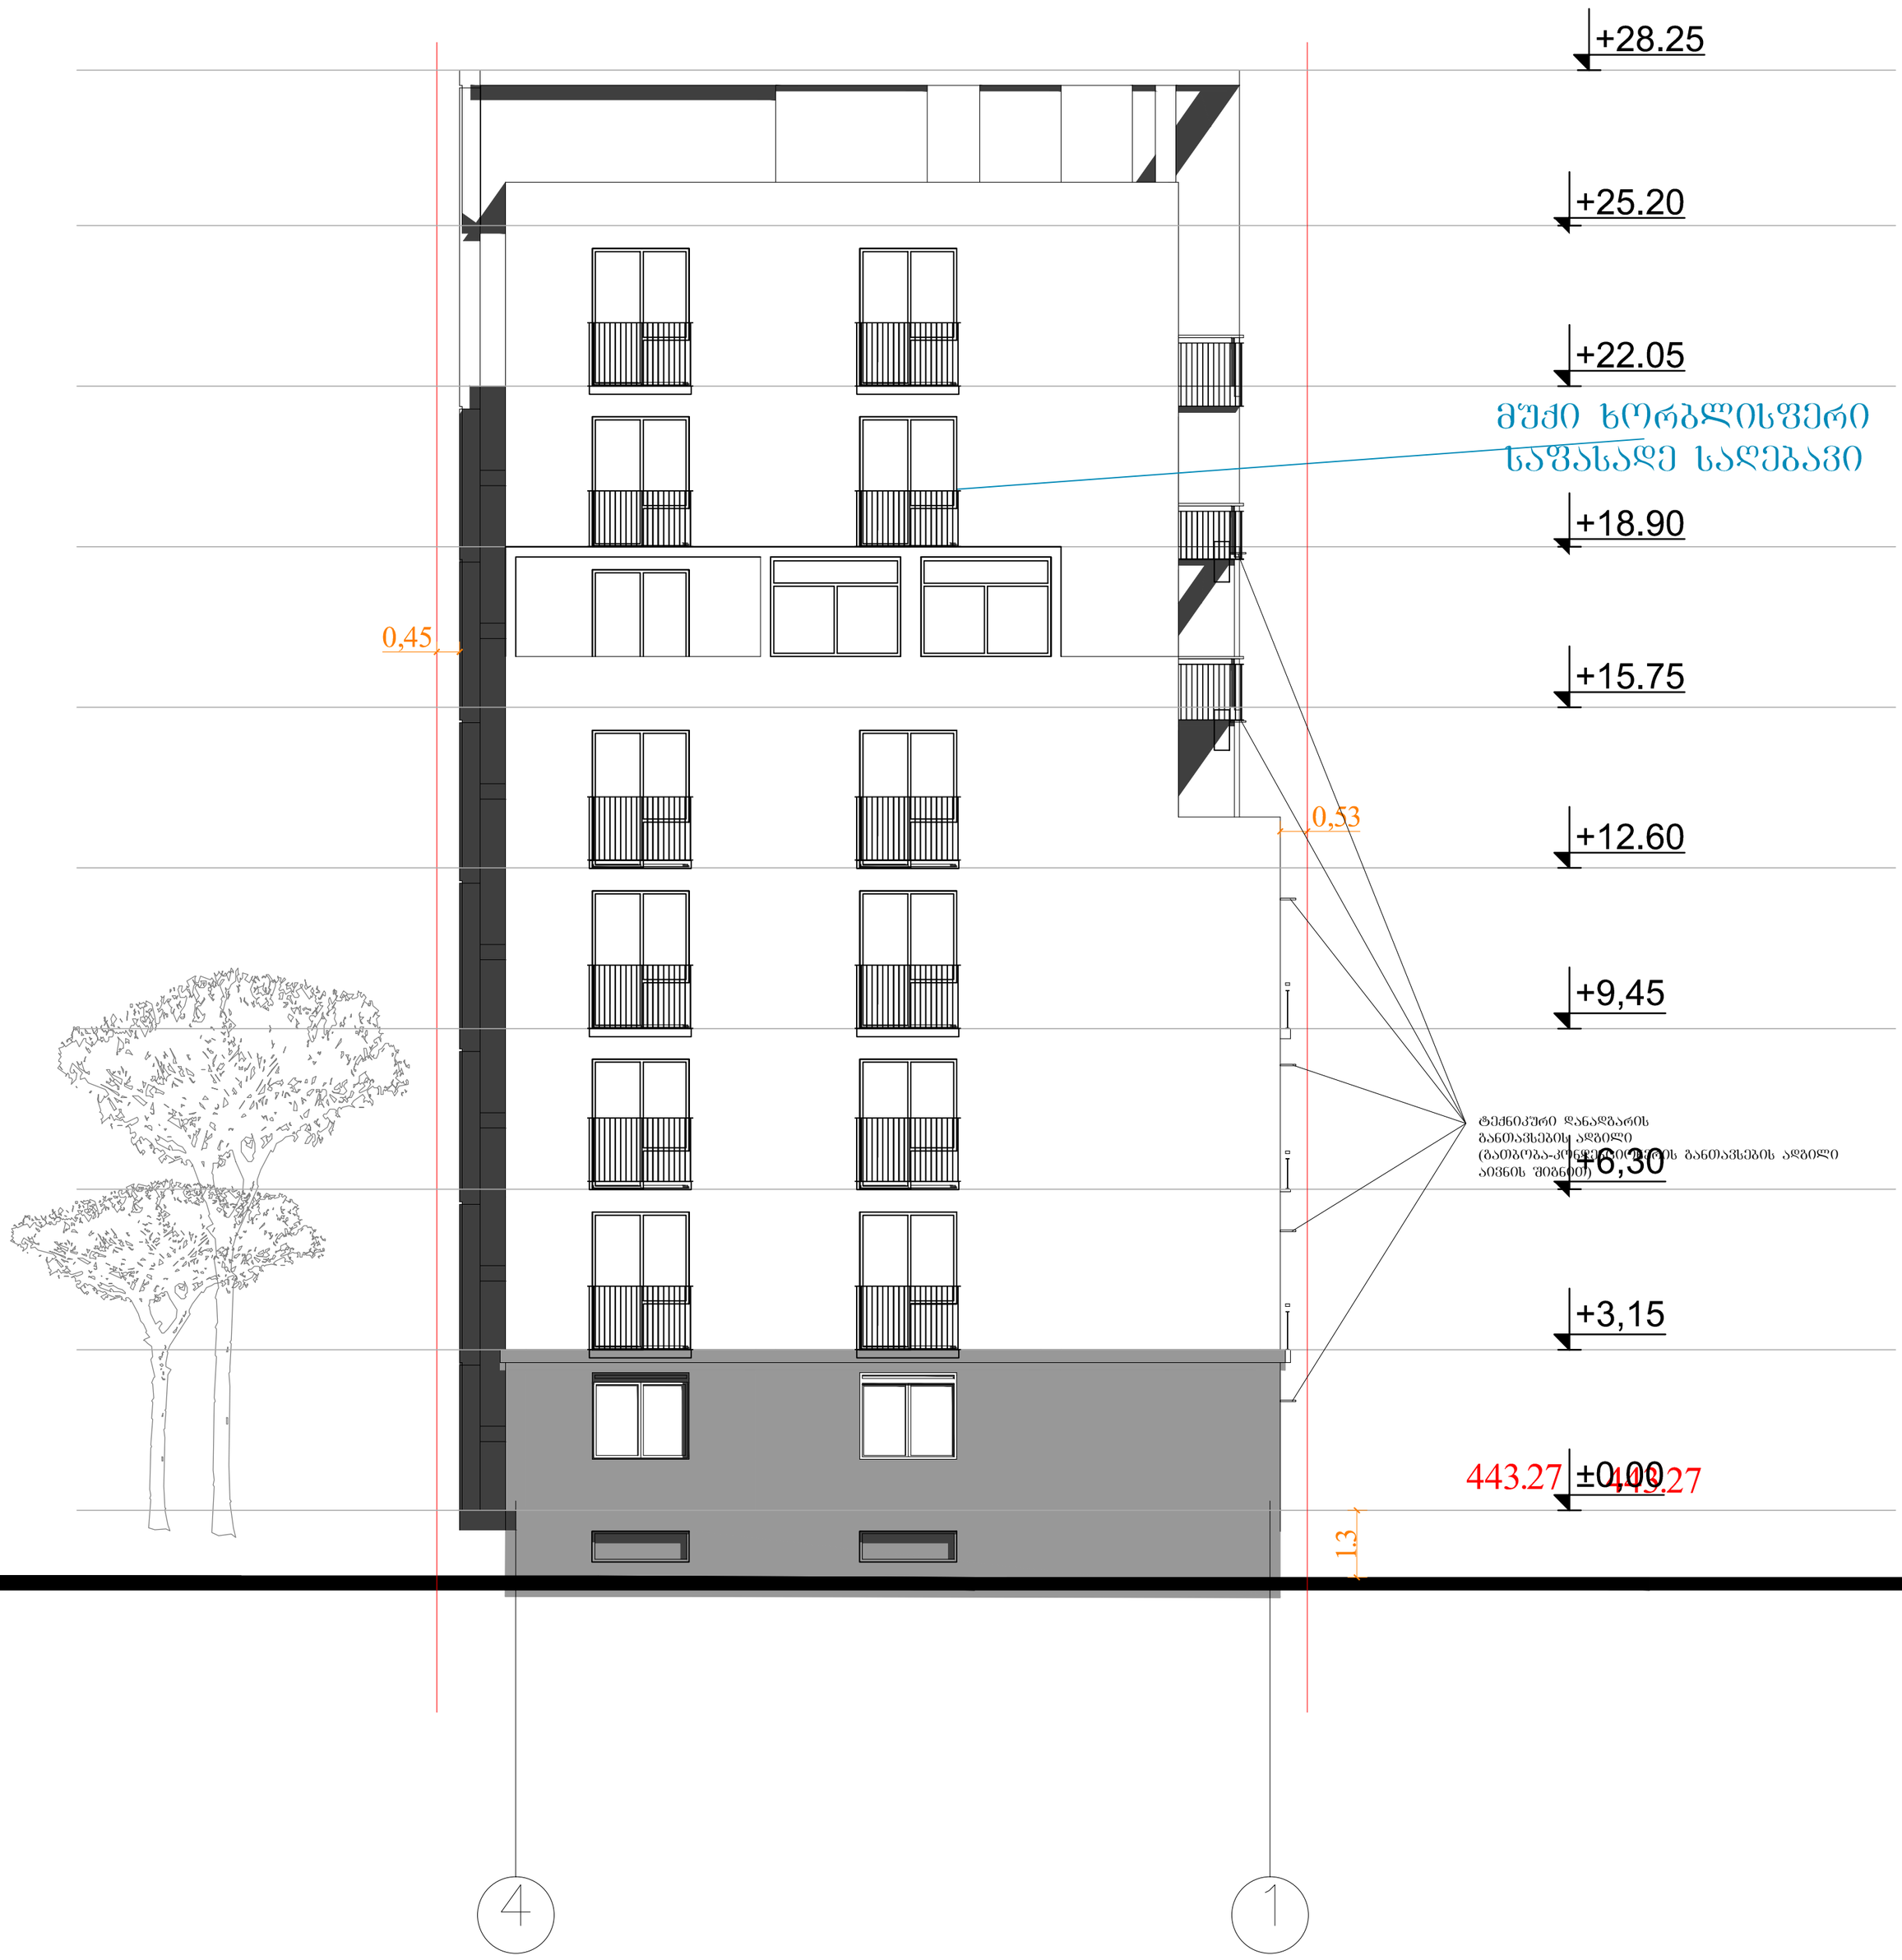


PRODUCED BY AN AUTODESK EDUCATIONAL PRODUCT

PRODUCED BY AN AUTODESK EDUCATIONAL PRODUCT

| | | | | | |
|---|---|---|---|---|---|
| ფორმატი A2 | თბილისი 2017წ | ფასადი 4-1 ღერძებში | შპს ADM | | |
| მასშტაბი 1:100 | სტადია: II-III | ე.ს. ამხანაგობა "მელაანის 60"-ის მრავალბინიანი საცხოვრებელი სახლის პროექტი მისამართზე: ქ. თბილისი, მელაანის ქ. №60 | დირექტორი | | ლ. მამისაშვილი |
| | შენობის კლასი: IV | | არქიტექტორი | | |
| | | | პრ. მთ. არქიტექტორი | | ლ. ხუხაშვილი |

PRODUCED BY AN AUTODESK EDUCATIONAL PRODUCT

PRODUCED BY AN AUTODESK EDUCATIONAL PRODUCT

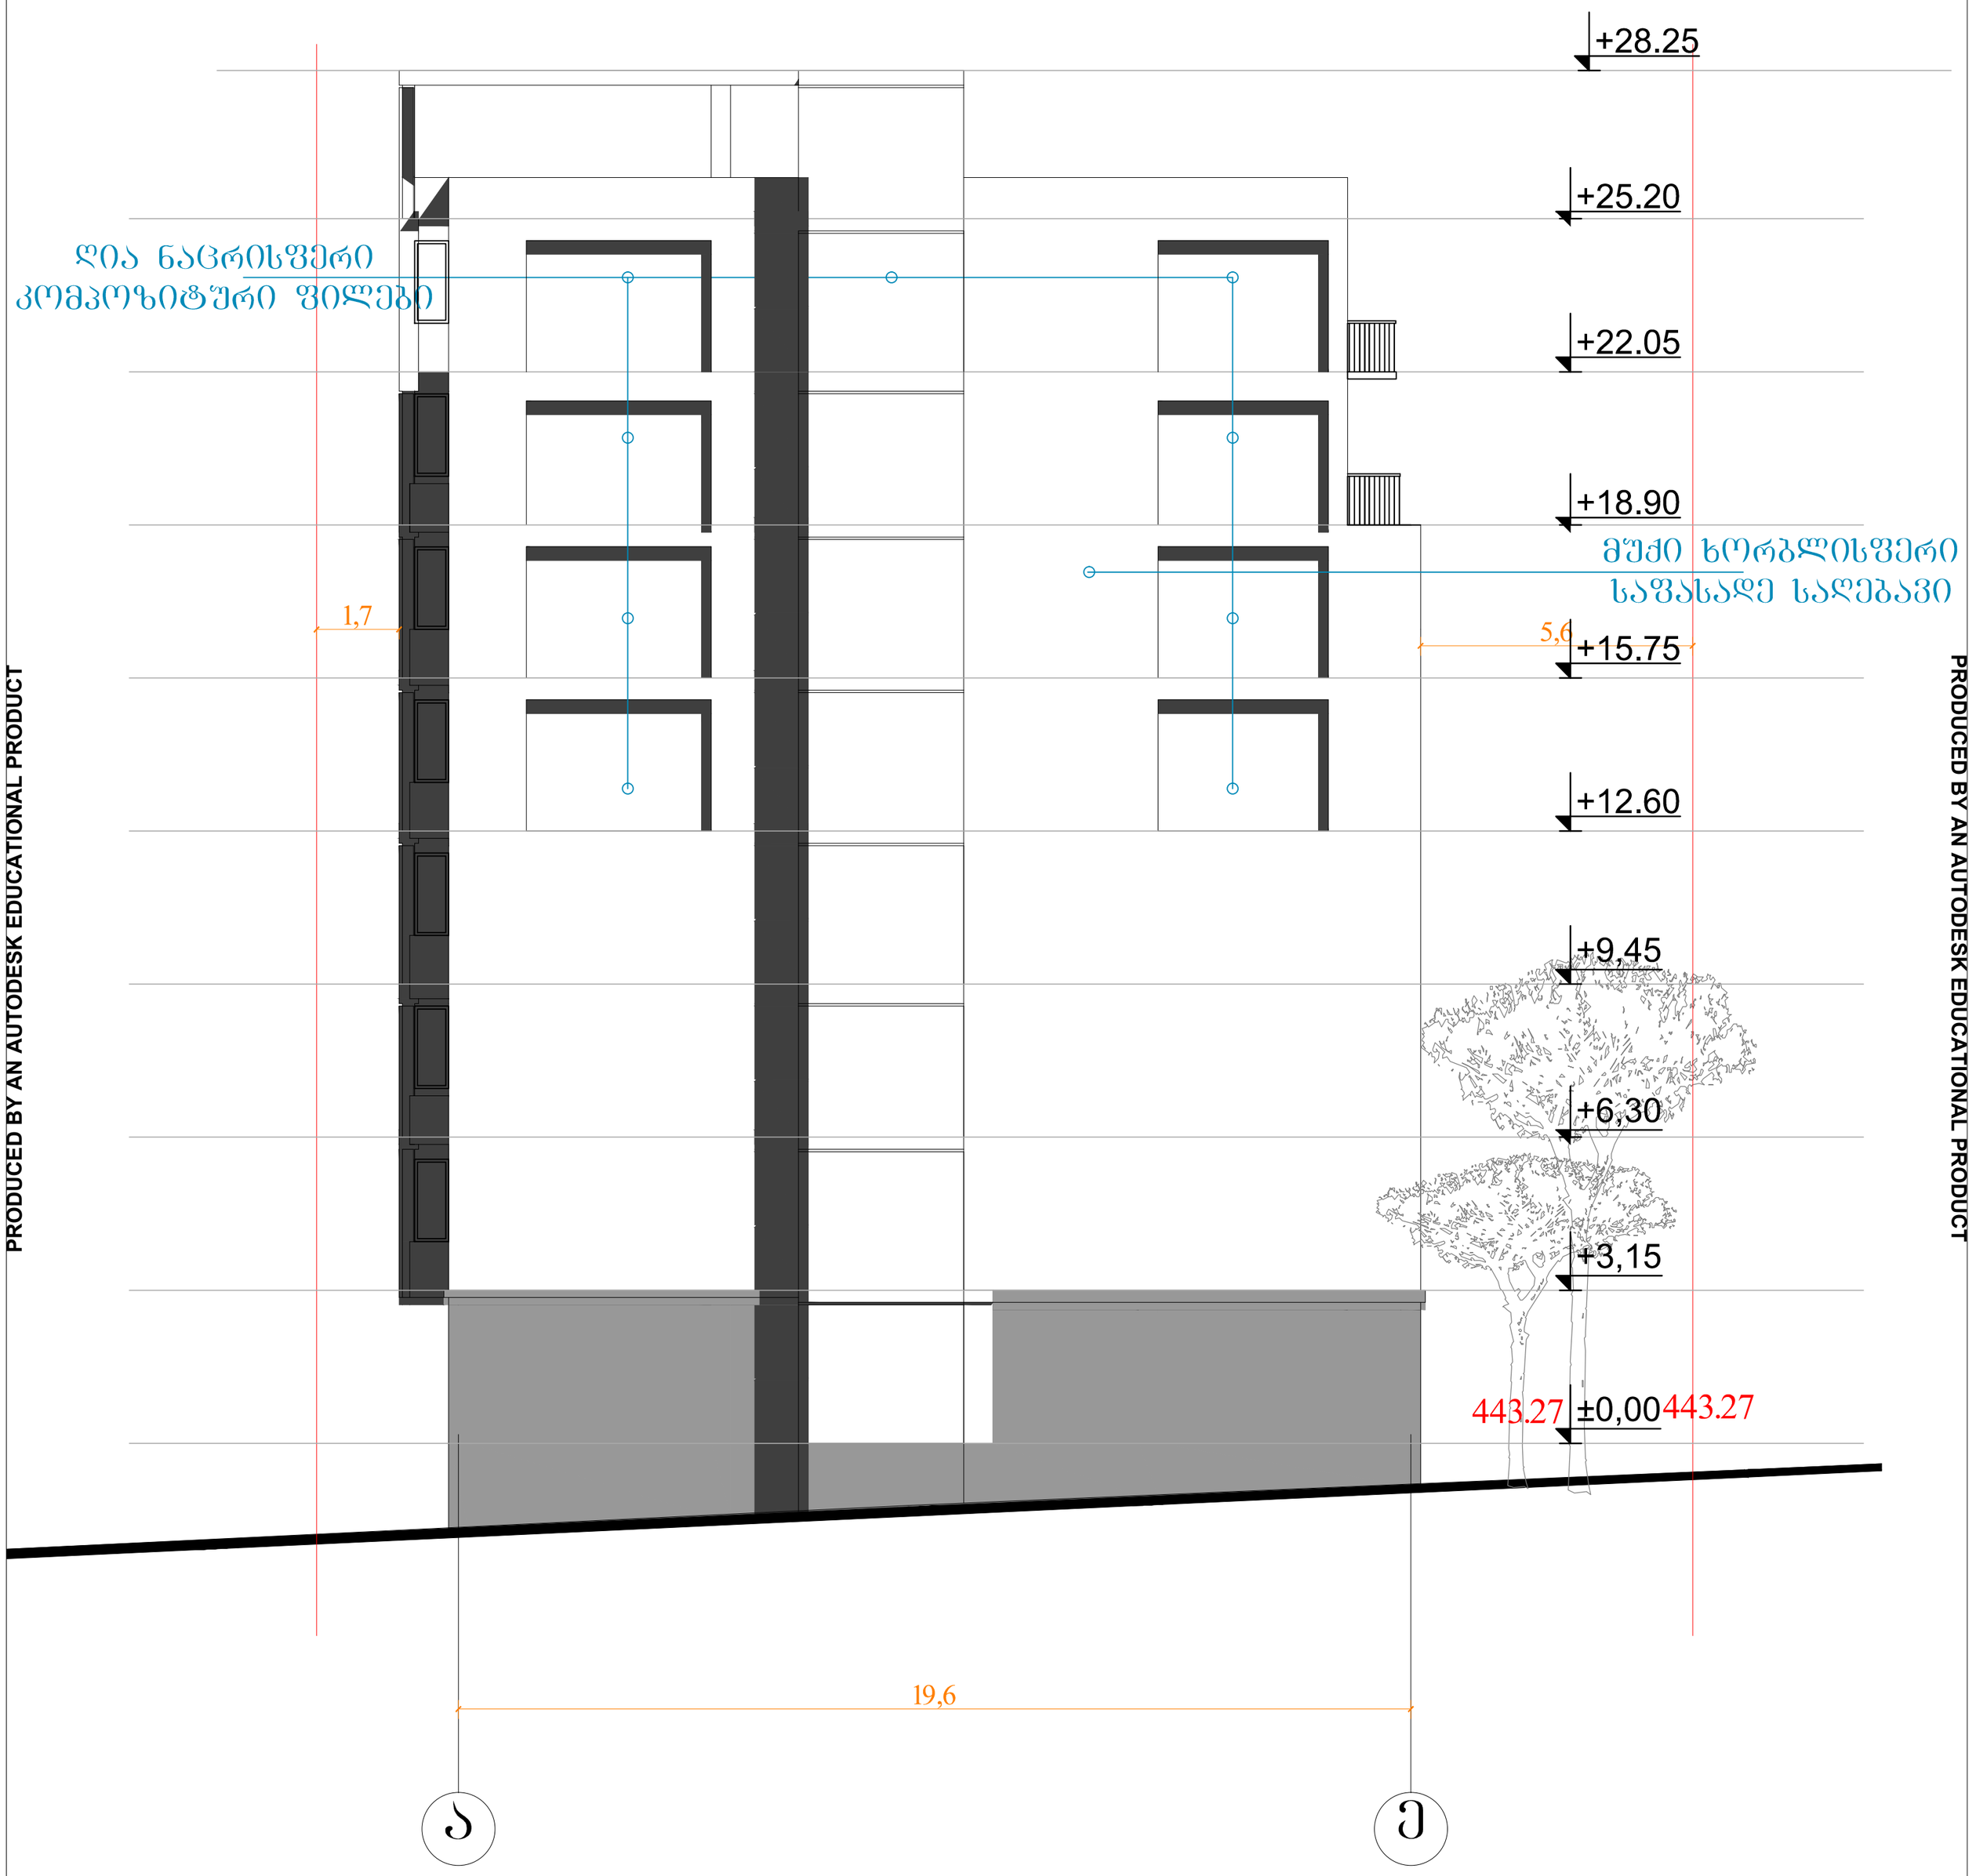


PRODUCED BY AN AUTODESK EDUCATIONAL PRODUCT

PRODUCED BY AN AUTODESK EDUCATIONAL PRODUCT

| | | | | | |
|---|---|---|---|---|---|
| ფორმატი A2 | თბილისი 2017წ | ფასადი ა-ე ღერძებში | შპს | | |
| მასშტაბი 1:100 | სტადია: II-III | ე.ს. ამხანაგობა "მელაანის 60"-ის მრავალბინიანი საცხოვრებელი სახლის პროექტი მისამართზე: ქ. თბილისი, მელაანის ქ. №60 | დირექტორი | | ლ. მამისაშვილი |
| | შენობის კლასი: IV | | არქიტექტორი | | |
| | | | პრ. მთ. არქიტექტორი | | ლ. ხუხაშვილი |

PRODUCED BY AN AUTODESK EDUCATIONAL PRODUCT

PRODUCED BY AN AUTODESK EDUCATIONAL PRODUCT

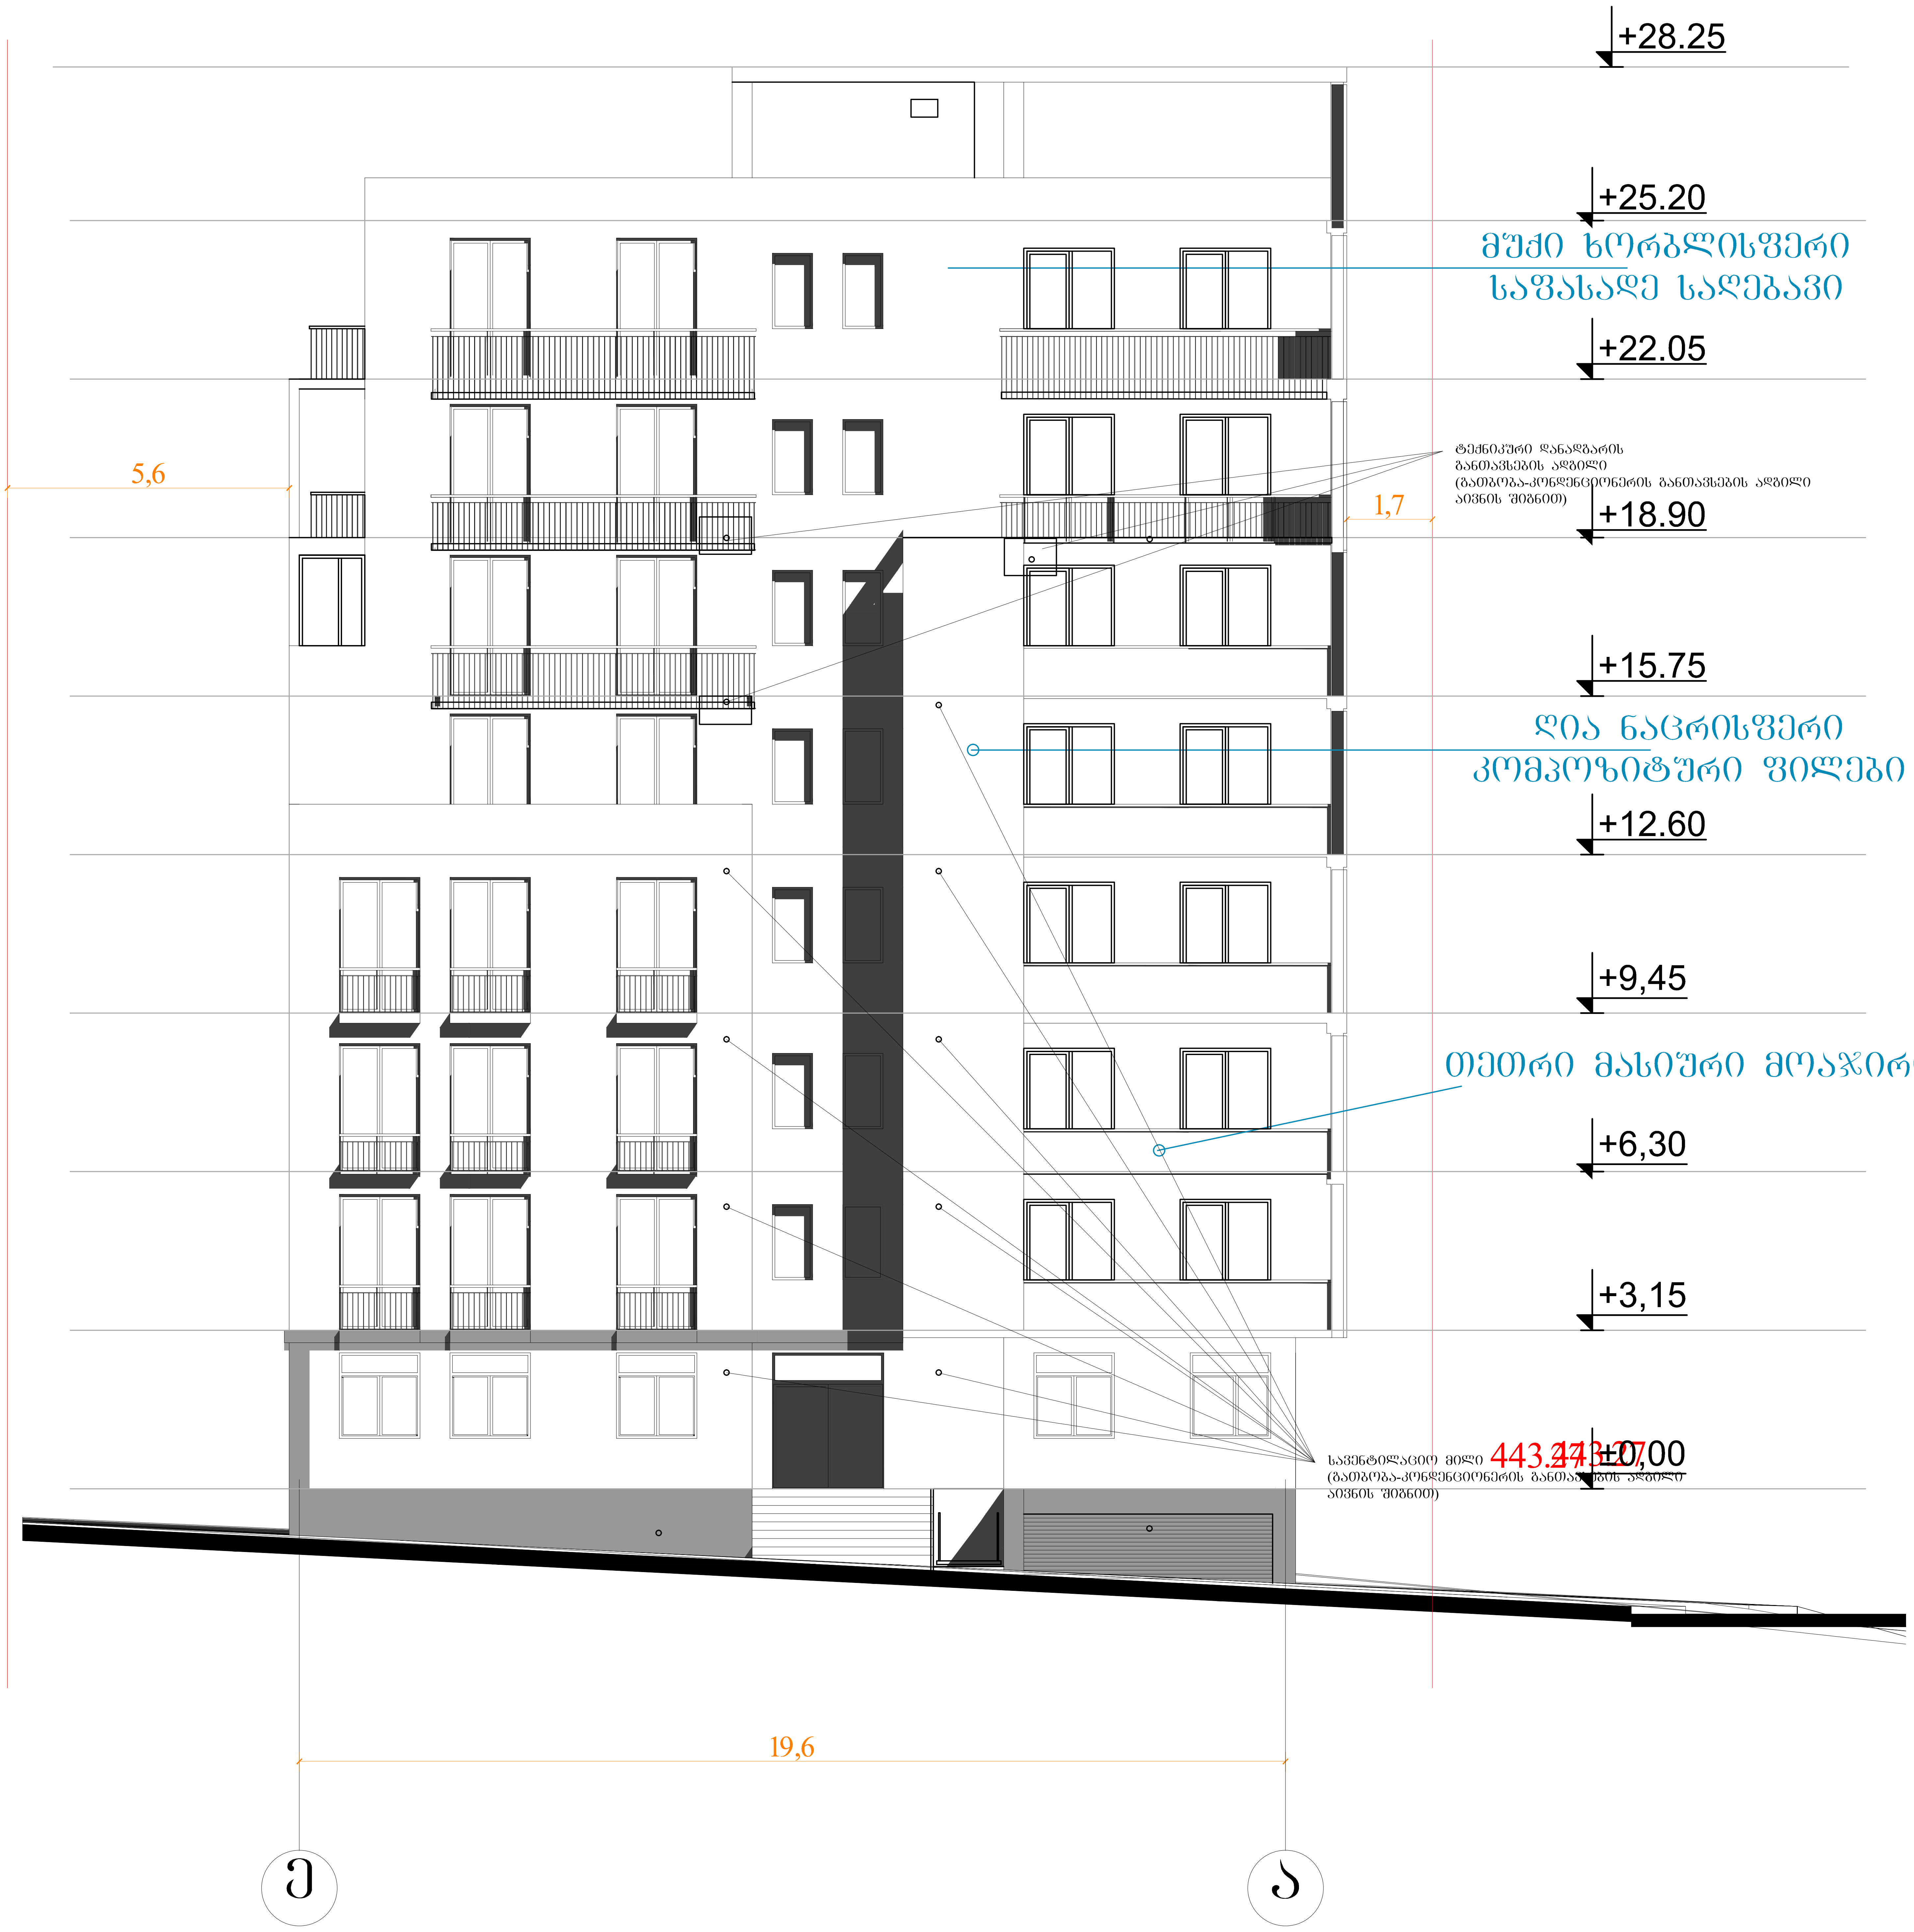


PRODUCED BY AN AUTODESK EDUCATIONAL PRODUCT

PRODUCED BY AN AUTODESK EDUCATIONAL PRODUCT

| | | | | | |
|---|---|---|---|---|---|
| ფორმატი A2 | თბილისი 2017წ | ფასადი ე-ა ღერძებში | შპს ADM | | |
| მასშტაბი 1:100 | სტადია: II-III | ე.ს. ამხანაგობა "მელაანის 60"-ის მრავალბინიანი საცხოვრებელი სახლის პროექტი მისამართზე: ქ. თბილისი, მელაანის ქ. №60 | დირექტორი | | ლ. მამისაშვილი |
| | შენობის კლასი: IV | | არქიტექტორი | | |
| | | | პრ. მთ. არქიტექტორი | | ლ. ხუხაშვილი |

PRODUCED BY AN AUTODESK EDUCATIONAL PRODUCT