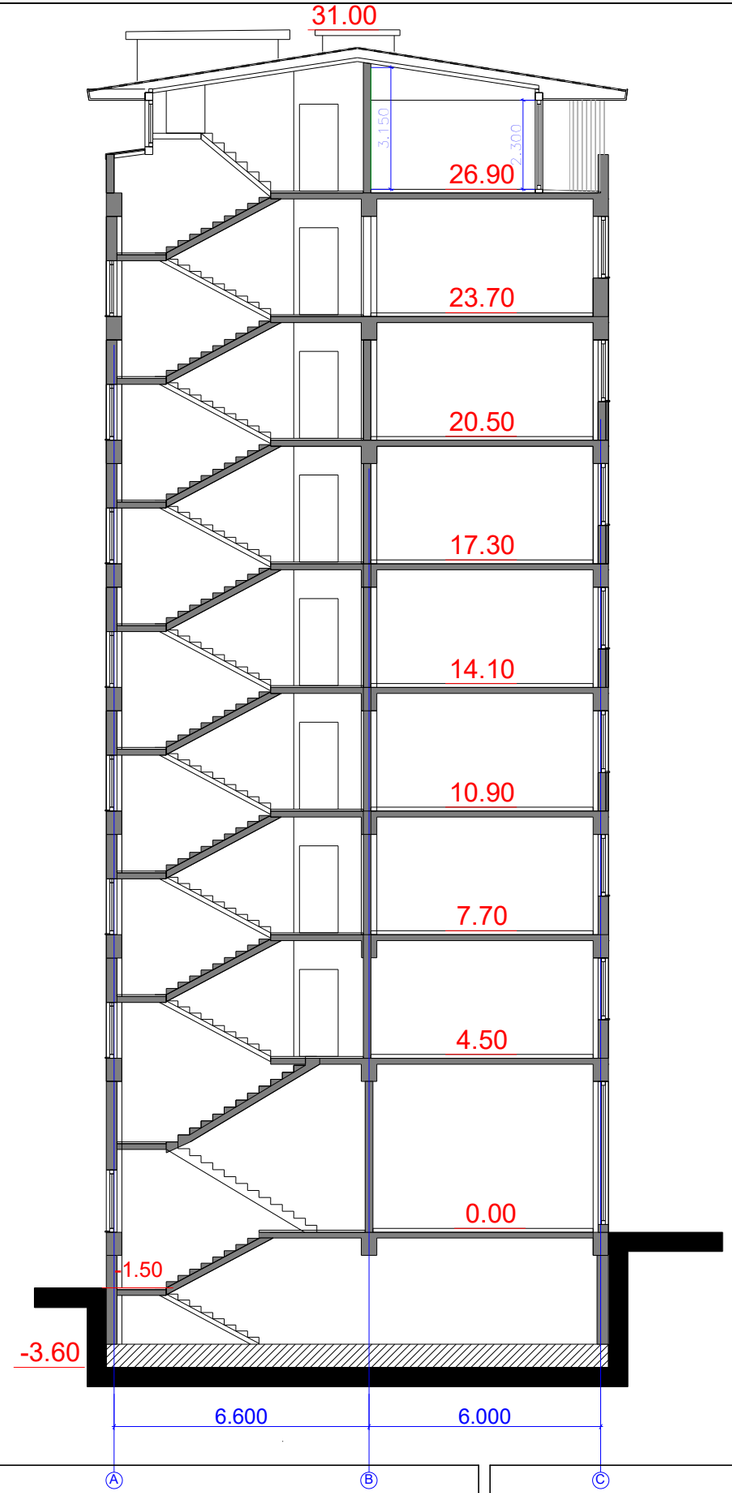

ტექნიკურ-ეკონომიკური პარამეტრები

მიწის ნაკვეთის ფართი	1558.0 m²
მოშენების ფართი	545.5 m²
საერთო ფართი	4934.9 m²
მათ შორის	
ავტოფარეხი 12 მანქანაზე	417.4 m²
საცხოვრებელი ფართი	2957.7 m²
სახაფხულო ფართი	473.6 m²
სადარბაზოები და კიბის უჯრედები	683.2 m²
დამხმარე ფართი	21.6 m²
კომერციული ფართი	381.4 m²
კ2-ის საანგარიშო ფართი გარე კონტურზე	5015.2 m²
სამშენებლო ფართი	5603.2 m²
მათ შორის 0.00-ის ზევით	5083.2 m²
0.00-ის ქვევით	520.0 m²
სამშენებლო მოცულობა	18606.2 m³
მათ შორის 0.00-ის ზევით	16266.2 m³
0.00-ის ქვევით	1612.0 m³
შენობის კონსტრუქციული სიმაღლე 34.6 მ (-2.00 ნიშნულიდან +32.60 ნიშნულამდე)	

მრავალბინიანი საცხოვრებელი სახლი

ნახაზის დასახელება			მასშტაბი
file		layout	form. 600X450
შპს რექტეს დეველოპმენტი	მისამართი	ქ.თბილისი, ჭყონდიდელის №8.	
თანამდებობა	გვარი		ხელმოწერა
მთ.კოორდინატორი	დ.ბერიკაური		
არქიტექტორი	ს.ბერიშვილი		
კონსტრუქტორი	ბ.პარპაჭაძე		
სტადია	თარიღი	ფურც.რაოდ.	ფურცელი №
პროექტი	24.01.2017		

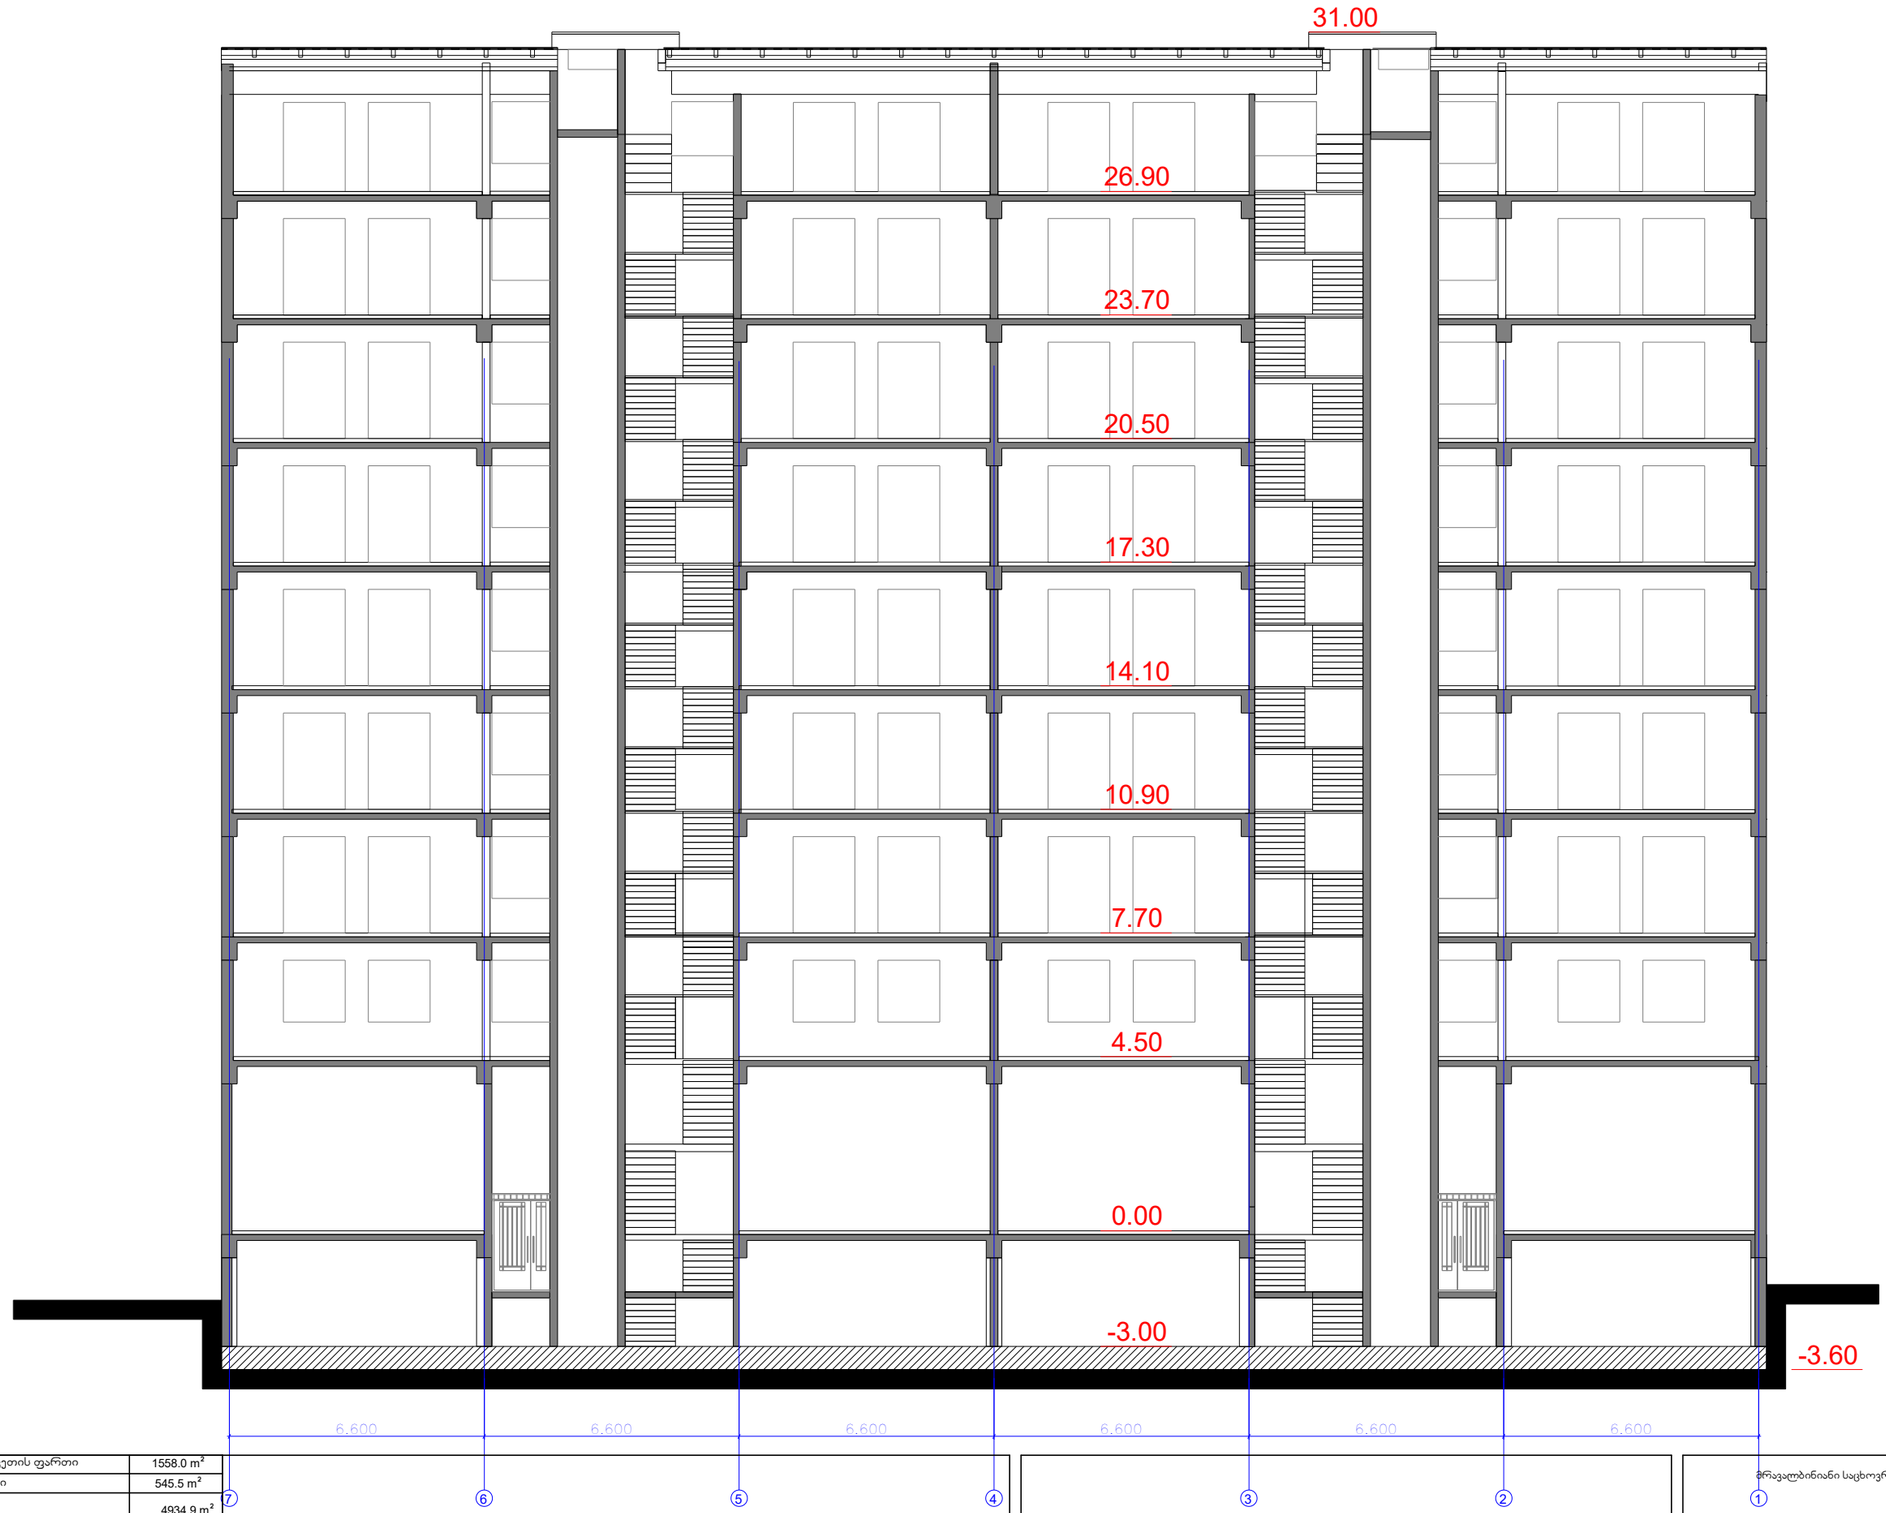

ტექნიკურ-ეკონომიკური პარამეტრები

მიწის ნაკვეთის ფართი	1558.0 m²
მოშენების ფართი	545.5 m²
საერთო ფართი	4934.9 m²
მათ შორის	
ავტოფარეხი 12 მანქანაზე	417.4 m²
საცხოვრებელი ფართი	2957.7 m²
საზოგადოებრივი ფართი	473.6 m²
სადარბაზოები და კიბის უჯრედები	683.2 m²
დამხმარე ფართი	21.6 m²
კომერციული ფართი	381.4 m²
ჯ2-ის საანგარიშო ფართი გარე კონტურზე	5015.2 m²
სამშენებლო ფართი	5603.2 m²
მათ შორის 0.00-ის ზევით	5083.2 m²
0.00-ის ქვევით	520.0 m²
სამშენებლო მოცულობა	18606.2 m³
მათ შორის 0.00-ის ზევით	16266.2 m³
0.00-ის ქვევით	1612.0 m³
შენობის კონსტრუქციული სიმაღლე 34.6 მ (-2.00 მანიშნულიდან +32.60 მანიშნულამდე)	

მრავალბინიანი საცხოვრებელი სახლი

ნახაზის დასახელება			მასშტაბი
file		layout	form. 600X450
შპს რექტეს დეველოპმენტი	მისამართი	ქ.თბილისი, ქეჩა თ.ცინცაძის №8.	
თანამდებობა	გვარი		ხელმოწერა
პრ.კოორდინატორი	დ.ბერეკაური		
არქიტექტორი	ს.ბერიშვილი		
კონსტრუქტორი	ბ.ბარნაბაძე		
სტადია	თარიღი	ფურც.რაოდ.	ფურცელი №
პროექტი	24.01.2017		