

შ.პ.ს. „თბილქალაქპროექტი"

საქართველო,
თბილისი 0108,მთაწმინდის რ/ნ
რ. თაბუკაშვილის №46

მრავალფუნქციური შენობა
(საცხოვრებელი, კომერციული,
საოფისე)

დამკვეთი	შ.პ.ს "ჯეო დეველოპმენტ გრუპი"	
TBILQALAQPROEQTI თბილქალაქპროექტი	ვარკეთილის 3, IV მ/რ კორპ №421 მიმდებარედ	
თანამდებობა	გვარი, სახელი	ხელმოწერა
დირექტორი	ი.ჯვარაცხელია	
მთ. არქიტექტორი	ი.ჯვარაცხელია	
არქიტექტორი	ვ.ამისულაშვილი	

ფასადი 1-7 ღერძებში

ფურც №

სტადია	ფორმატი	სულ.ფურც	მასშტაბი	თარიღი
არქიტექტურა	A1		100	30.01.2017

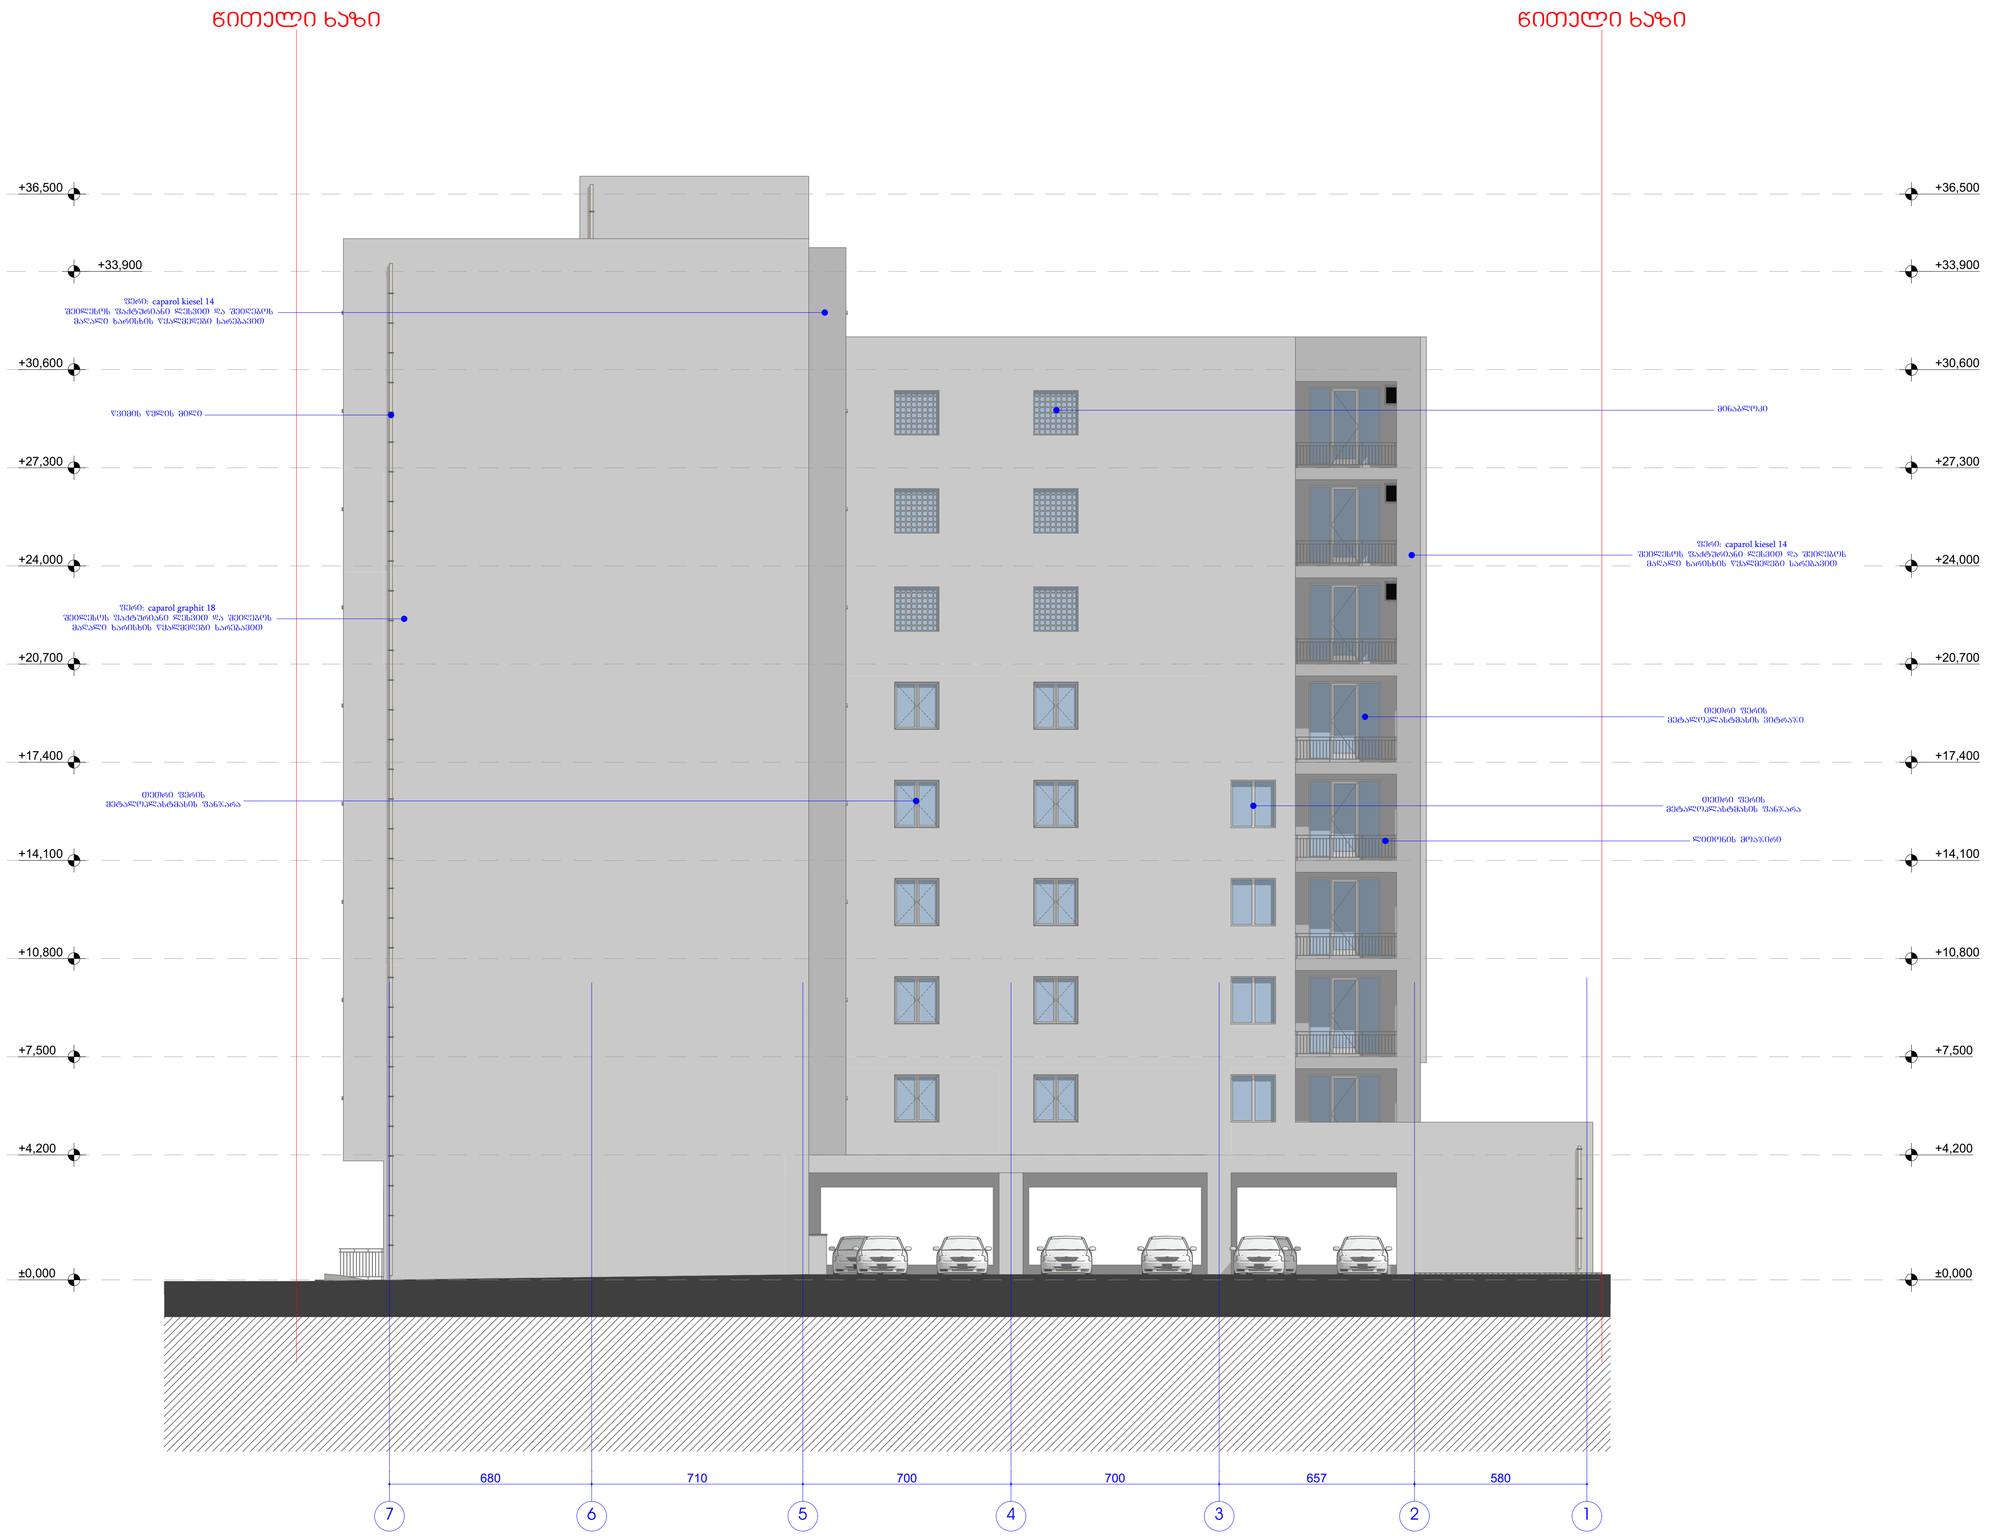

შ.პ.ს. „თბილქალაქპროექტი"	
საქართველო, თბილისი 0108,მთაწმინდის რ/ნ რ. თაბუჯაშვილის №46	
მრავალფუნქციური შენობა (საცხოვრებელი, ჯომერციული, საოფისე)	

დამკვეთი	შ.პ.ს "ჯეო დეველოპმენტ გრუპი"	
TBILQALAQPROEQTI თბილქალაქპროექტი	1158 თბილისი, საქართველო, თბილისის საერთაშორისო აეროპორტი	
თანამდებობა	გვარი, სახელი	ხელმოწერა
დირექტორი	ი.ჯვარაცხელია	
მთ. არქიტექტორი	ი.ჯვარაცხელია	
არქიტექტორი	ვ.ამისულაშვილი	

ფასადი 7-1 ღერძებში				ფურც №
სტადია	ფორმატი	სულ.ფურც	მასშტაბი	თარიღი
არქიტექტურა	A1		100	30.01.2017

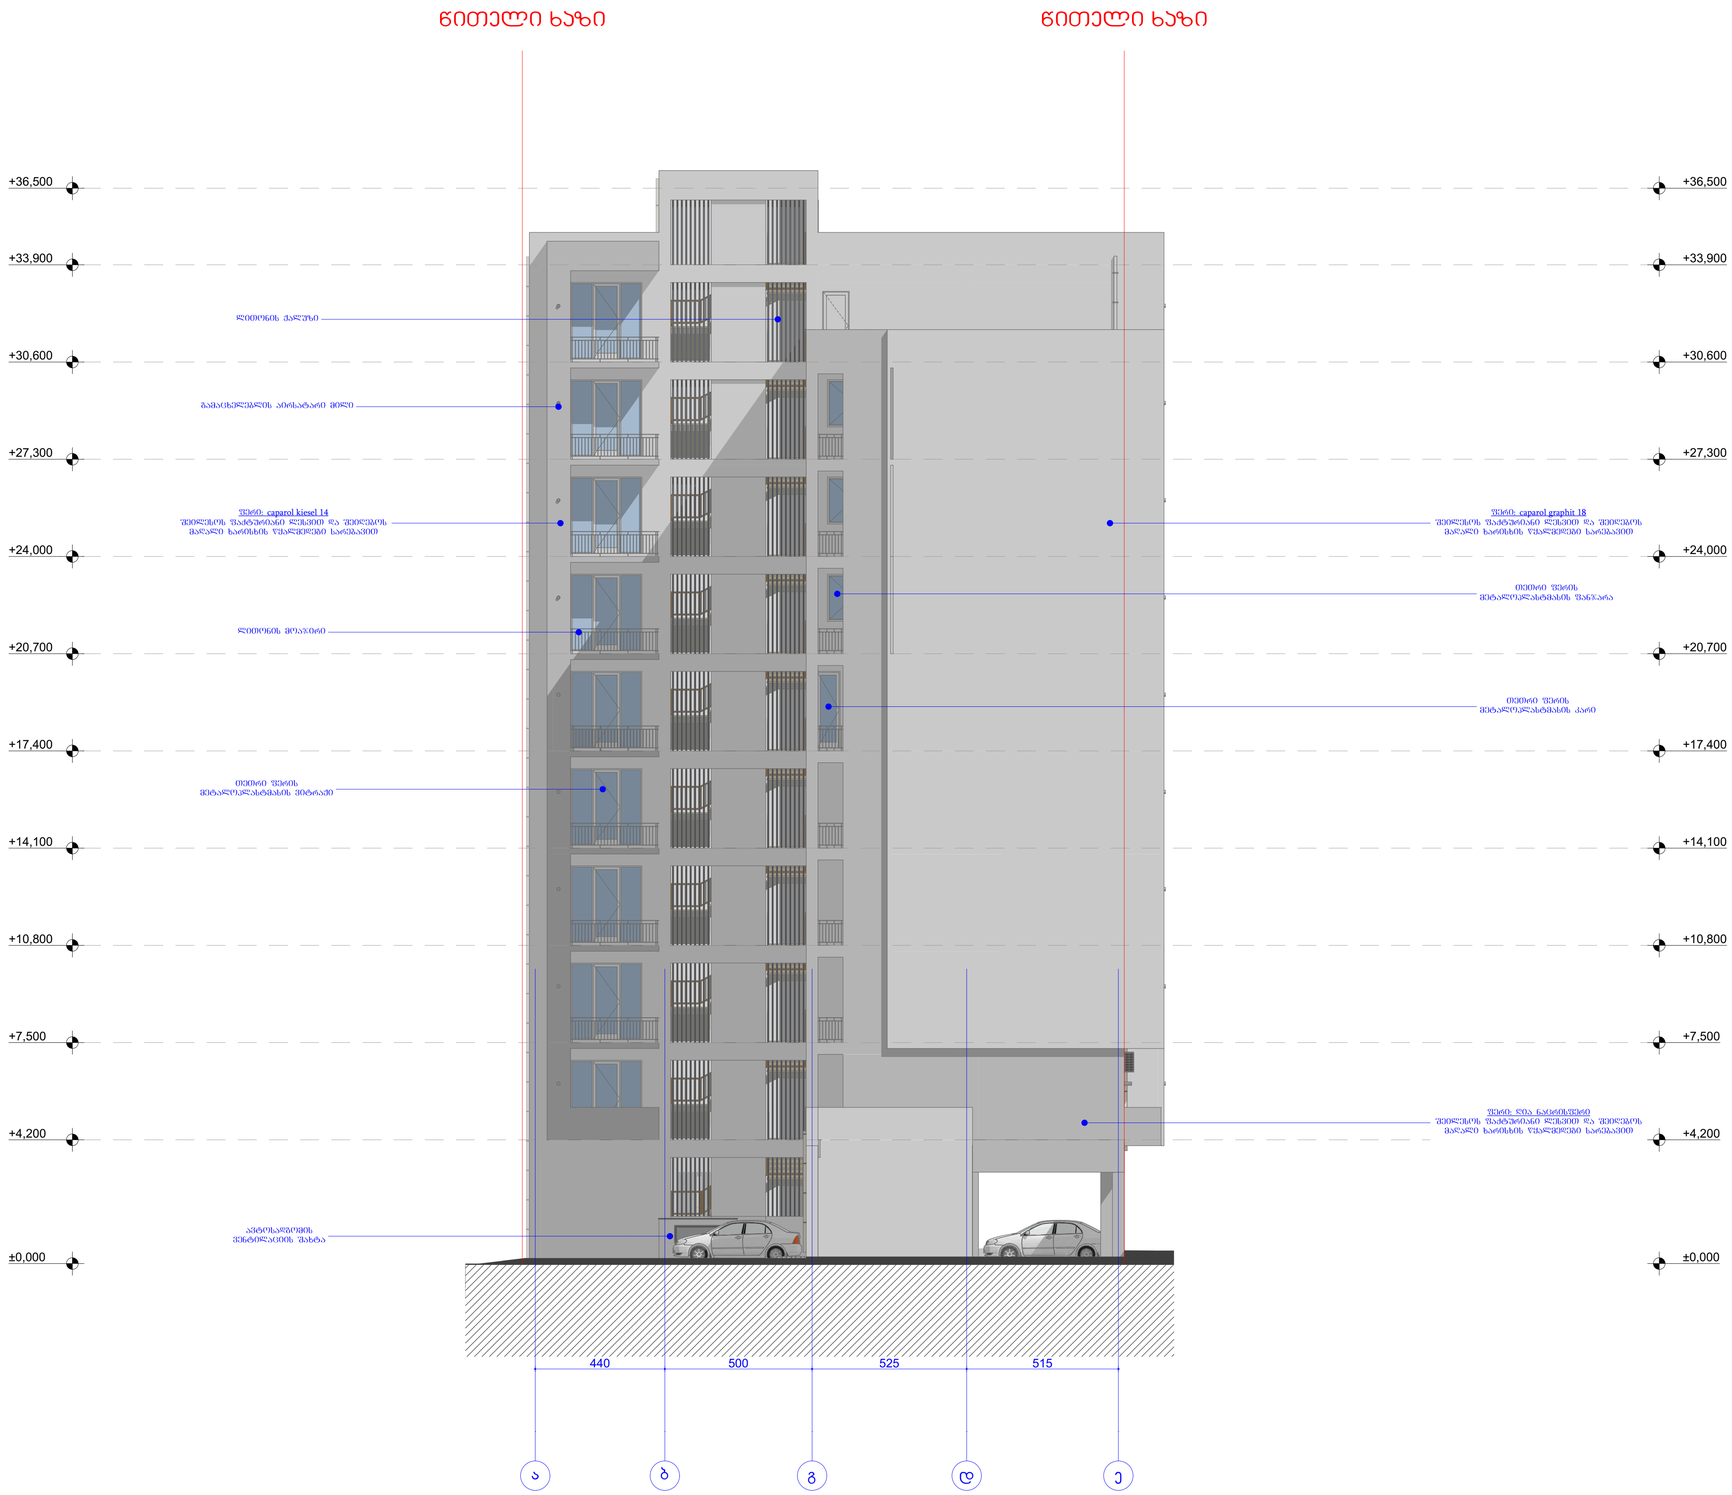

შ.პ.ს. „თბილქალაქპროექტი“	
საქართველო, თბილისი 0108,მთაწმინდის რ/ნ რ. თაბუაშვილის №46	
მრავალფუნქციური შენობა (საცხოვრებელი, კომერციული, საოფისე)	

დამკვეთი	შ.პ.ს "ჯეო დეველოპმენტ გრუპი"	
	ვარაზეთილის 3, IV მ/რ კორპ №421 მომდებარედ	
თანამდებობა	გვარი, სახელი	ხელმოწერა
დირექტორი	ი.ჯვარაცხელია	
მთ. არქიტექტორი	ი.ჯვარაცხელია	
არქიტექტორი	ვ.ამისულაშვილი	

ფასადი ა-ე ღერძებში				ფურც №
სტადია	ფორმატი	სულ.ფურც	მასშტაბი	თარიღი
არქიტექტურა	A1		100	30.01.2017



შ.პ.ს. „თბილქალაქპროექტი“

საქართველო,
თბილისი 0108,მთაწმინდის რ/ნ
რ. თაბუკაშვილის №46

მრავალფუნქციური შენობა
(საცხოვრებელი, კომერციული, საოფისე)

დამკვეთი	შ.პ.ს "ჯეო დეველოპმენტ გრუპი"	
თანამდებობა	გვარი, სახელი	ხელმოწერა
დირექტორი	ი.ჯვარაცხელია	
მთ. არქიტექტორი	ი.ჯვარაცხელია	
არქიტექტორი	ვ.ამისულაშვილი	

ვარკეთილის 3, IV მ/რ ჯორპ №421 მიმდებარედ

ფასადი ე-ა ღერძებში

ფურც №

სტადია	ფორმატი	სულ.ფურც	მასშტაბი	თარიღი
არქიტექტურა	A1		100	30.01.2017