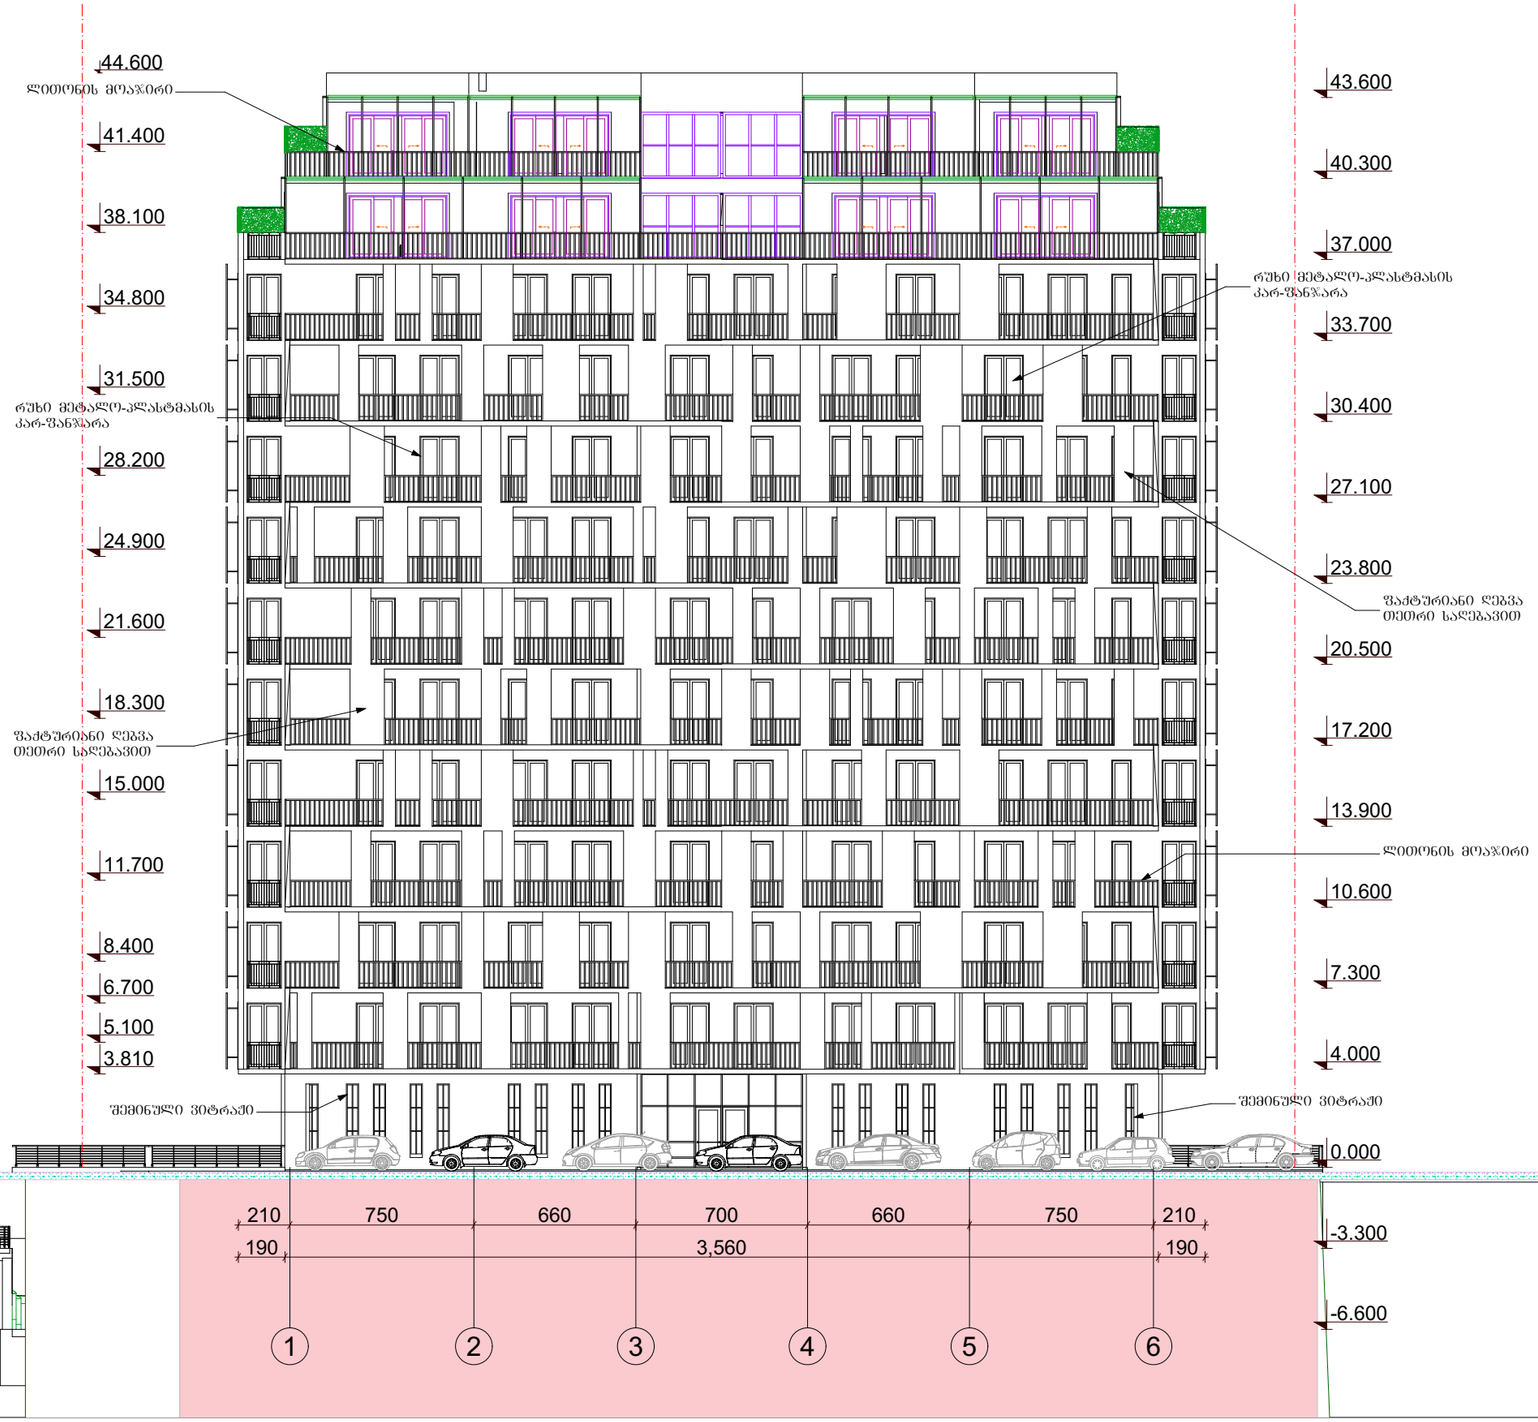

პროექტის სახელწოდება

ქ. თბილისში, ანნა პოლიტკოვსკაიას ქ. №12 (საკადასტრო კოდი 01.14.05.008.288) მრავალბინიანი საცხოვრებელი სახლის არქიტექტურული პროექტი

ფასადი 1-6

ექსპლიკაცია

პიროგითი ნიშნები

შპს "ურბანიკა"

საქართველო, ქ. თბილისი, ბოგბაერიძის ქ. №9

თანამდებობა	გვარი	ხელმოწერა
დირექტორი	ი. მურღულია	
არ. ავტორი	მ. მურღულია	
	დ. მატახარია	
დაამუშავა	დ. მატახარია	
მასშტაბი	1:250	ფორმატი A-3
თარიღი	18-ქან-17	

სტადია	ფურცლები	ფურცელი
პროექტი		.04.1

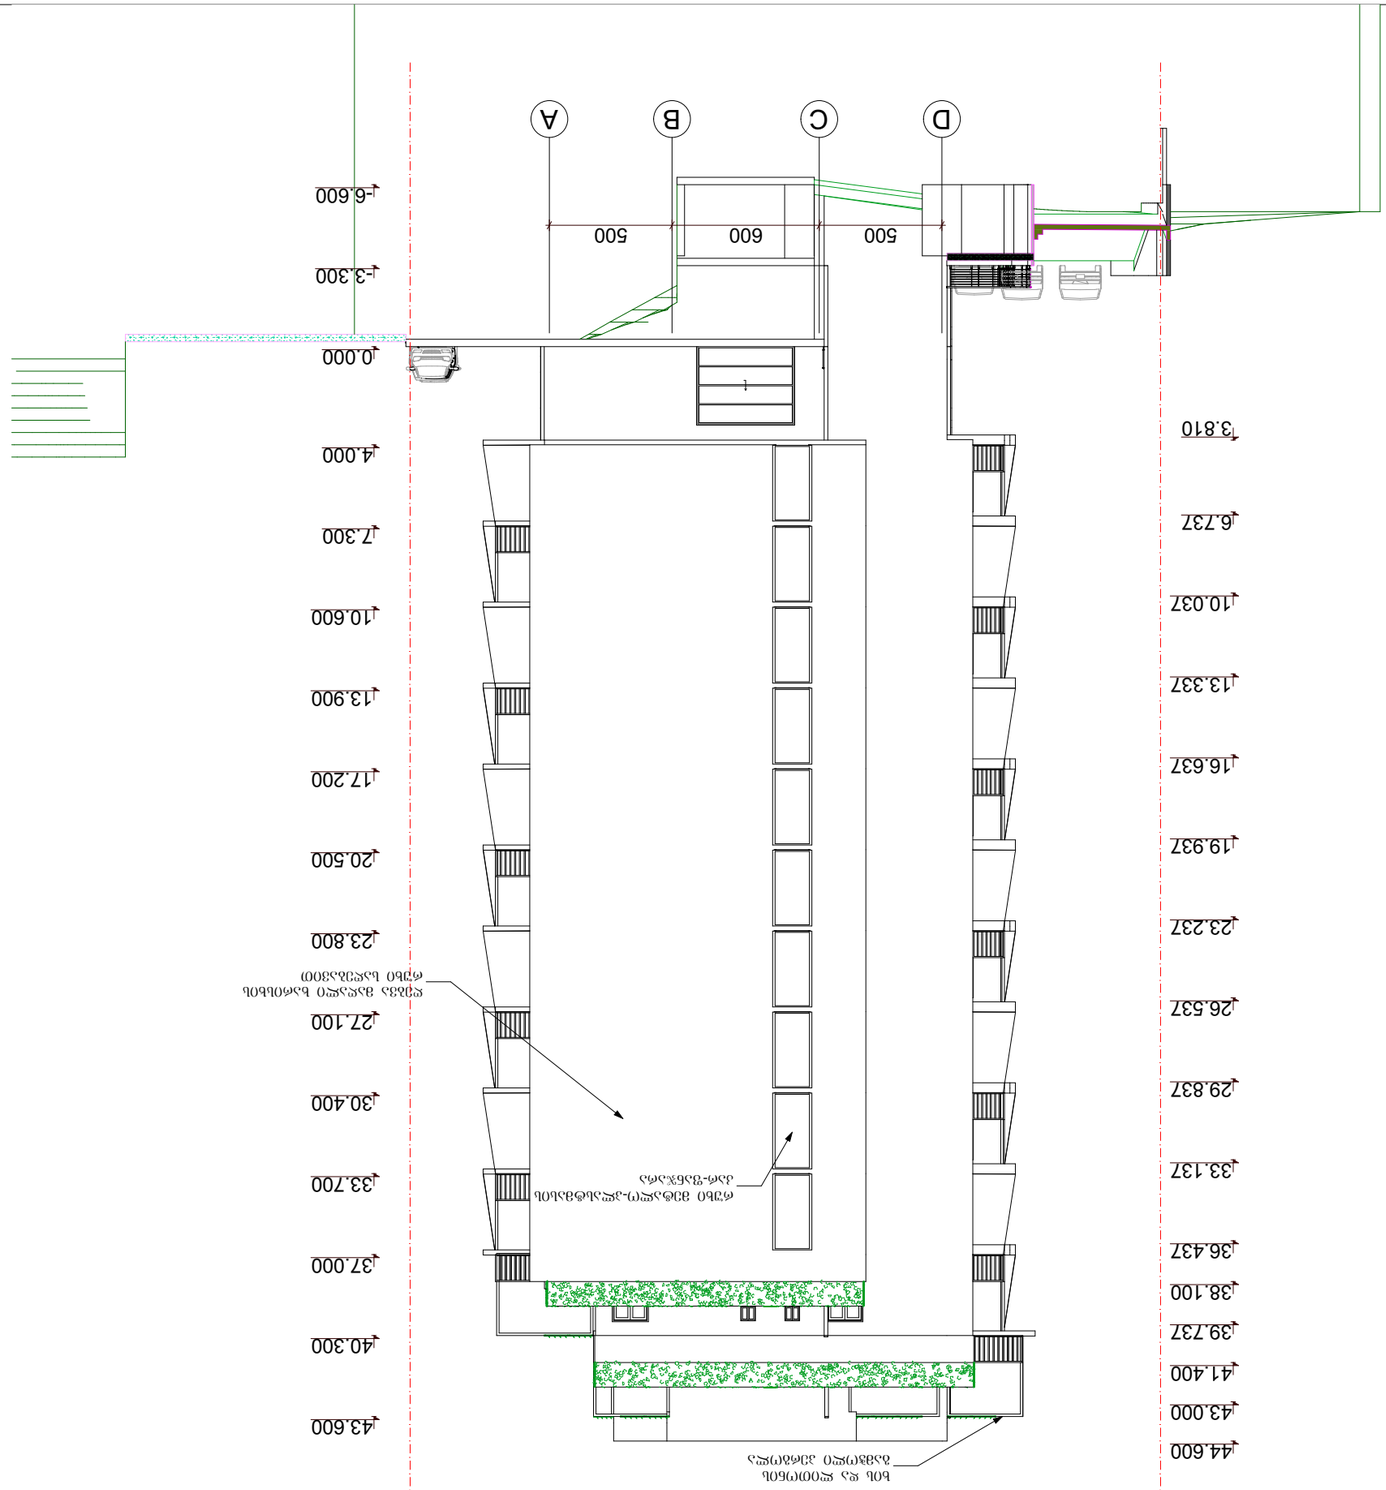

პროექტის	შენობა-ნაგებობის	ფურცლების
		.04.2

ტერიტორიის დაგეგმარების	ნაგებობა	ნახაზის/ფურცლის
ლიცენზირებული პროექტირების	ტერიტორიის დაგეგმარების	ლიცენზირებული პროექტირების
ინდივიდუალური პროექტირების	ინდივიდუალური პროექტირების	ინდივიდუალური

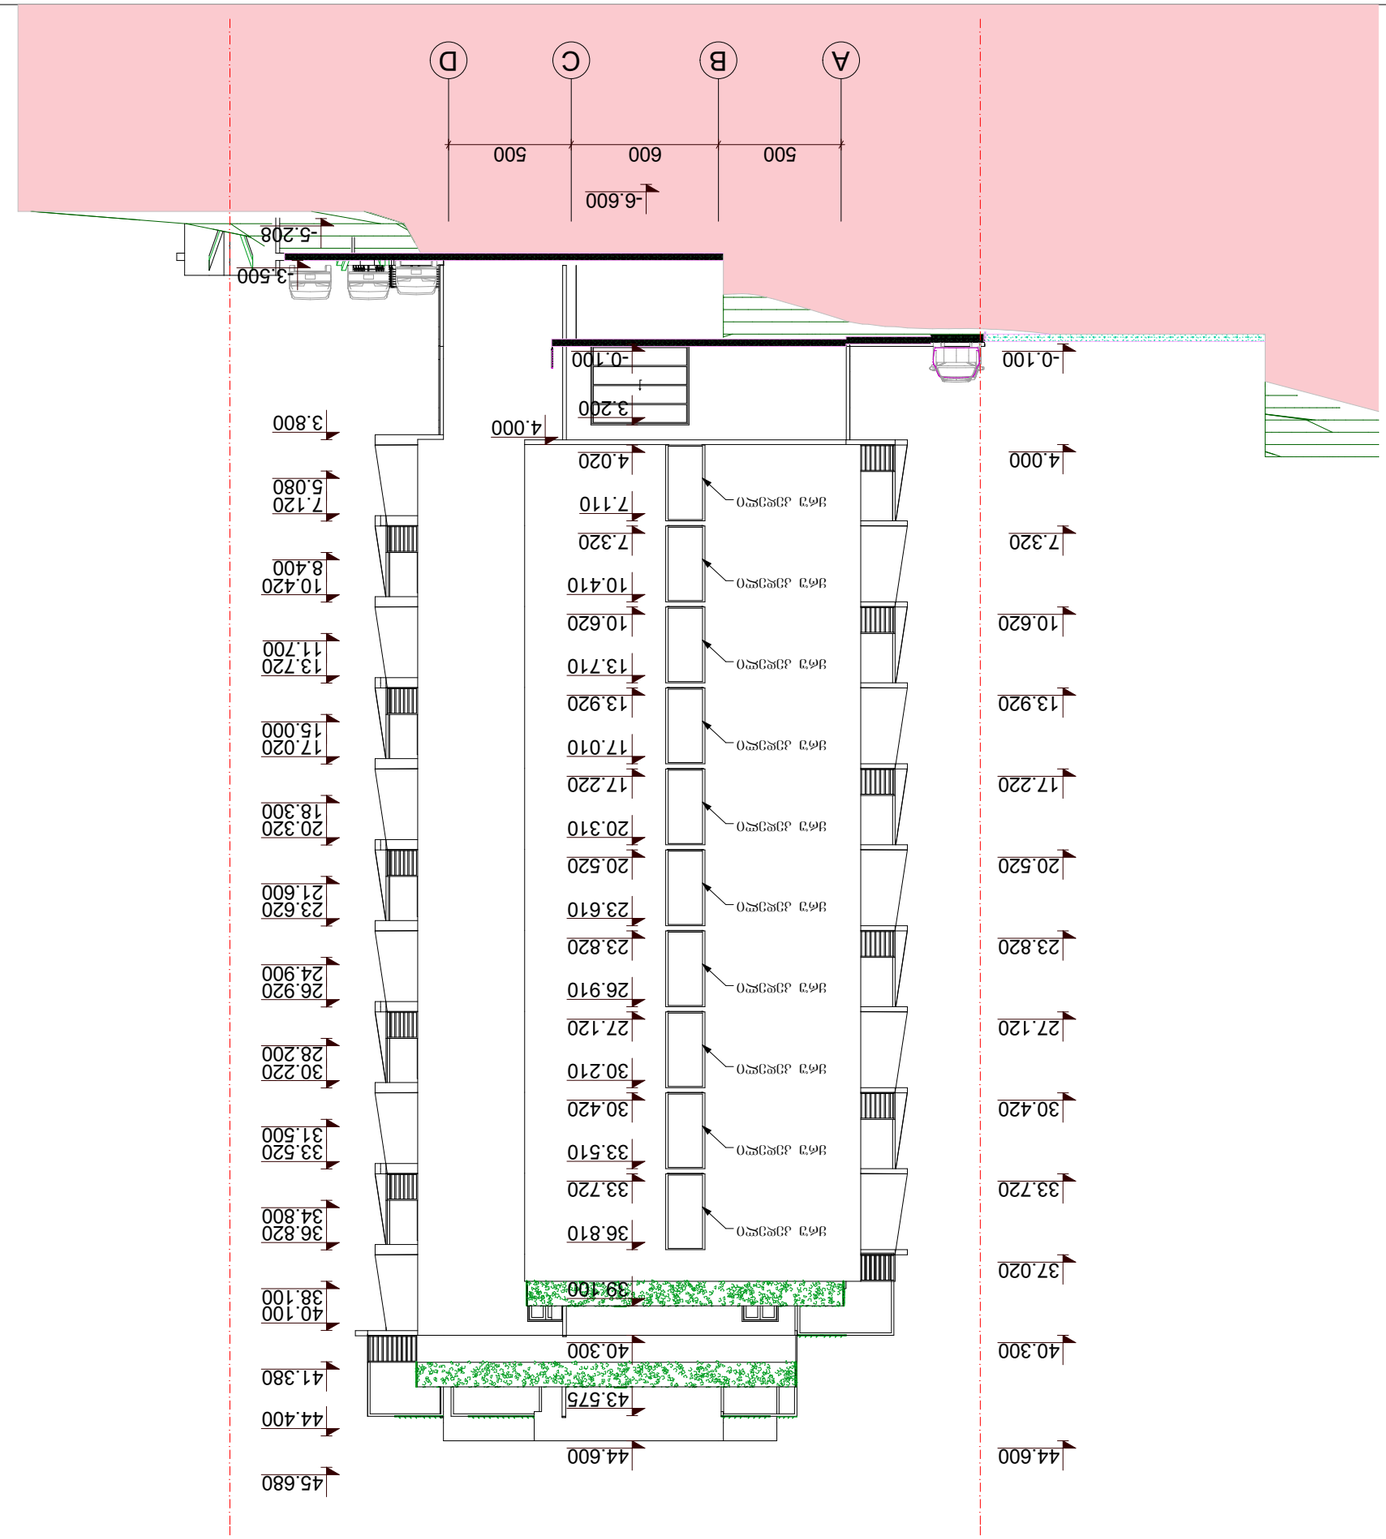










