ფასადი 1-6 მ 1:200



დირექტორი		გ. გვენეტაძე	არქიტექტურული ნაწილი		
ავტორი		გ. გვენეტაძე	მრავალბინიანი საცხ. სახლი ქ. თბილისი ქჟიშხეთის ქ. №35	სტადია	ფურც.
				პ.	ფ-21
შეასრულა		გ. გვენეტაძე	ფასადი 1-6 მ. 1:200	შ.პ.ს. " გიმანი "	

ფასადი ე-ა მ 1:200

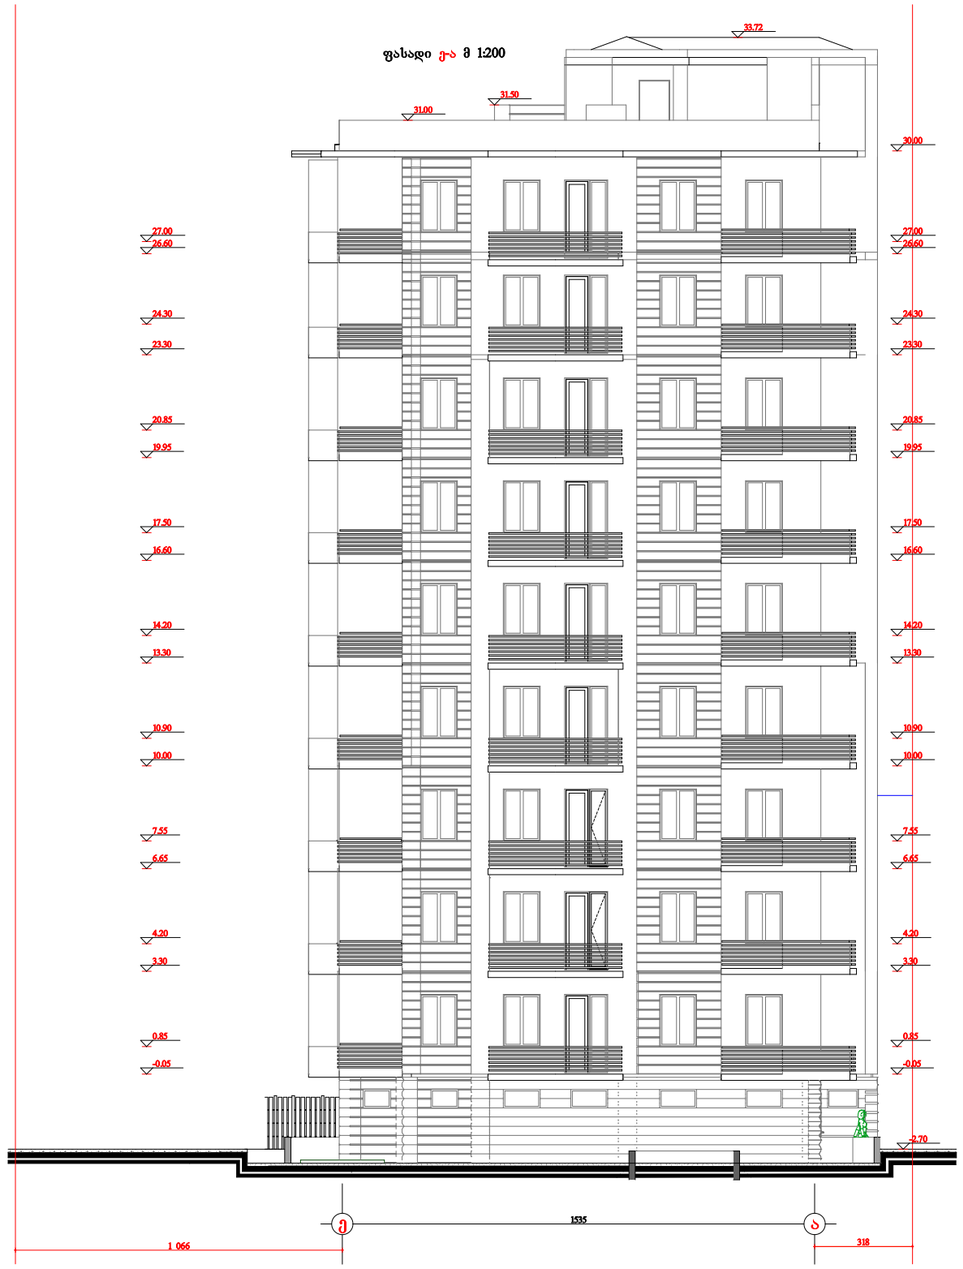

დირექტორი		გ. გვენეტაძე	არქიტექტურული ნაწილი		
ავტორი		გ. გვენეტაძე	მრავალბინიანი საცხ. სახლი ქ. თბილისი ქვიშხეთის ქ. №35	სტადია	ფურც.
				პ.	ფ-22
შეასრულა		გ. გვენეტაძე	ფასადი ე-ა მ. 1:200	შ.პ.ს. " გიმანი "	

ფასადი 6-1 მ 1:200



დირექტორი		გ. გვენეტაძე	არქიტექტურული ნაწილი		
ავტორი		გ. გვენეტაძე	მრავალბინიანი საცხ. სახლი ქ. თბილისი ქჯოშხეთის ქ. №35	სტადია	ფურც.
				პ.	ფ-23
შეასრულა		გ. გვენეტაძე	ფასადი 6-1 მ. 1:200	შ.პ.ს. " გიმანი "	

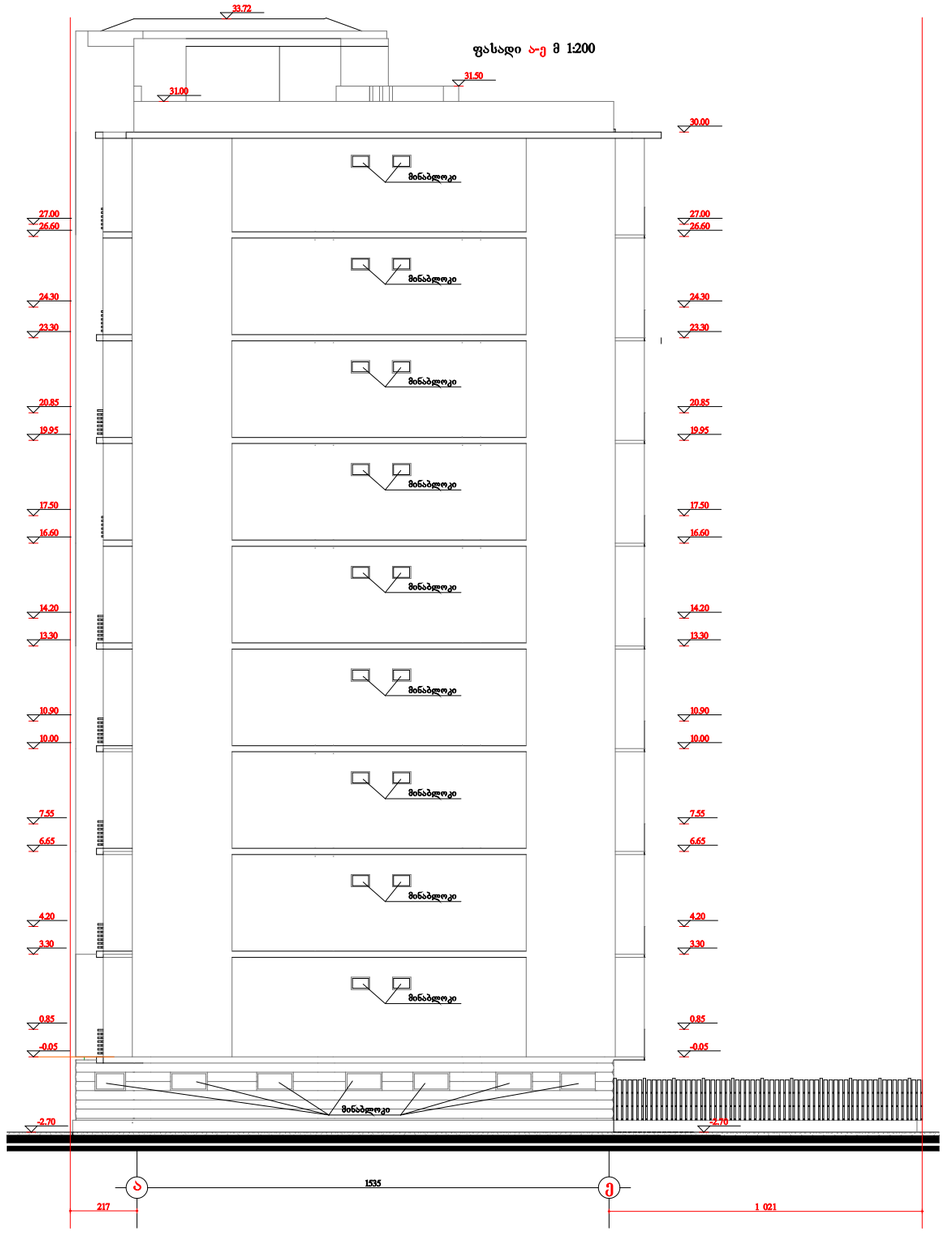

დირექტორი		გ. გვენეტაძე	არქიტექტურული ნაწილი		
ავტორი		გ. გვენეტაძე	მრავალბინიანი საცხ. სახლი ქ. თბილისი ქვიშხეთის ქ. №35	სტადია	ფურც.
				პ.	ფ-24
შეასრულა		გ. გვენეტაძე	ფასადი ა-ე მ. 1:200	შ.პ.ს. " გიმანი "	

ფასადი 1-6 მ 1:200



არქიტექტურული ნაწილი

დირექტორი	ბ. ბვინჯენიძე	
ავტორი	ბ. ბვინჯენიძე	მრავალბინიანი საცხ. სახლი ქ. თბილისი ქიზიყის ქ. №35
შემსრულებელი	ბ. ბვინჯენიძე	ფასადი 1-6

სტადია	ფურც.
პ.	ფ-25

შ.პ.ს. " გუმანი "



ჯეირანი	შ. პასუხისმგებელი		არქიტექტურული ნაწილი
არქიტექტორი	შ. პასუხისმგებელი		
	შ. პასუხისმგებელი		
შეღებვები	შ. პასუხისმგებელი		
		ფასადი ჯ-ჯ	შპს. "ბიმპი"

მრავალფუნქციური სპორტული კომპლექსის მშენებლობა ქ. ოზურგეთში ქეთევან დედოფლის ქუჩაზე N35	ხელშეკრულება
	ფურც.
	26


ფასადი ა-ბ 1:200
ალუმინის ფანჯრების ბლოკი
ალუმინის კარ-ფანჯრების ბლოკი
ლითონის მოაჯირი
ალუმინის

ფასადი 6-1 ა 1:200

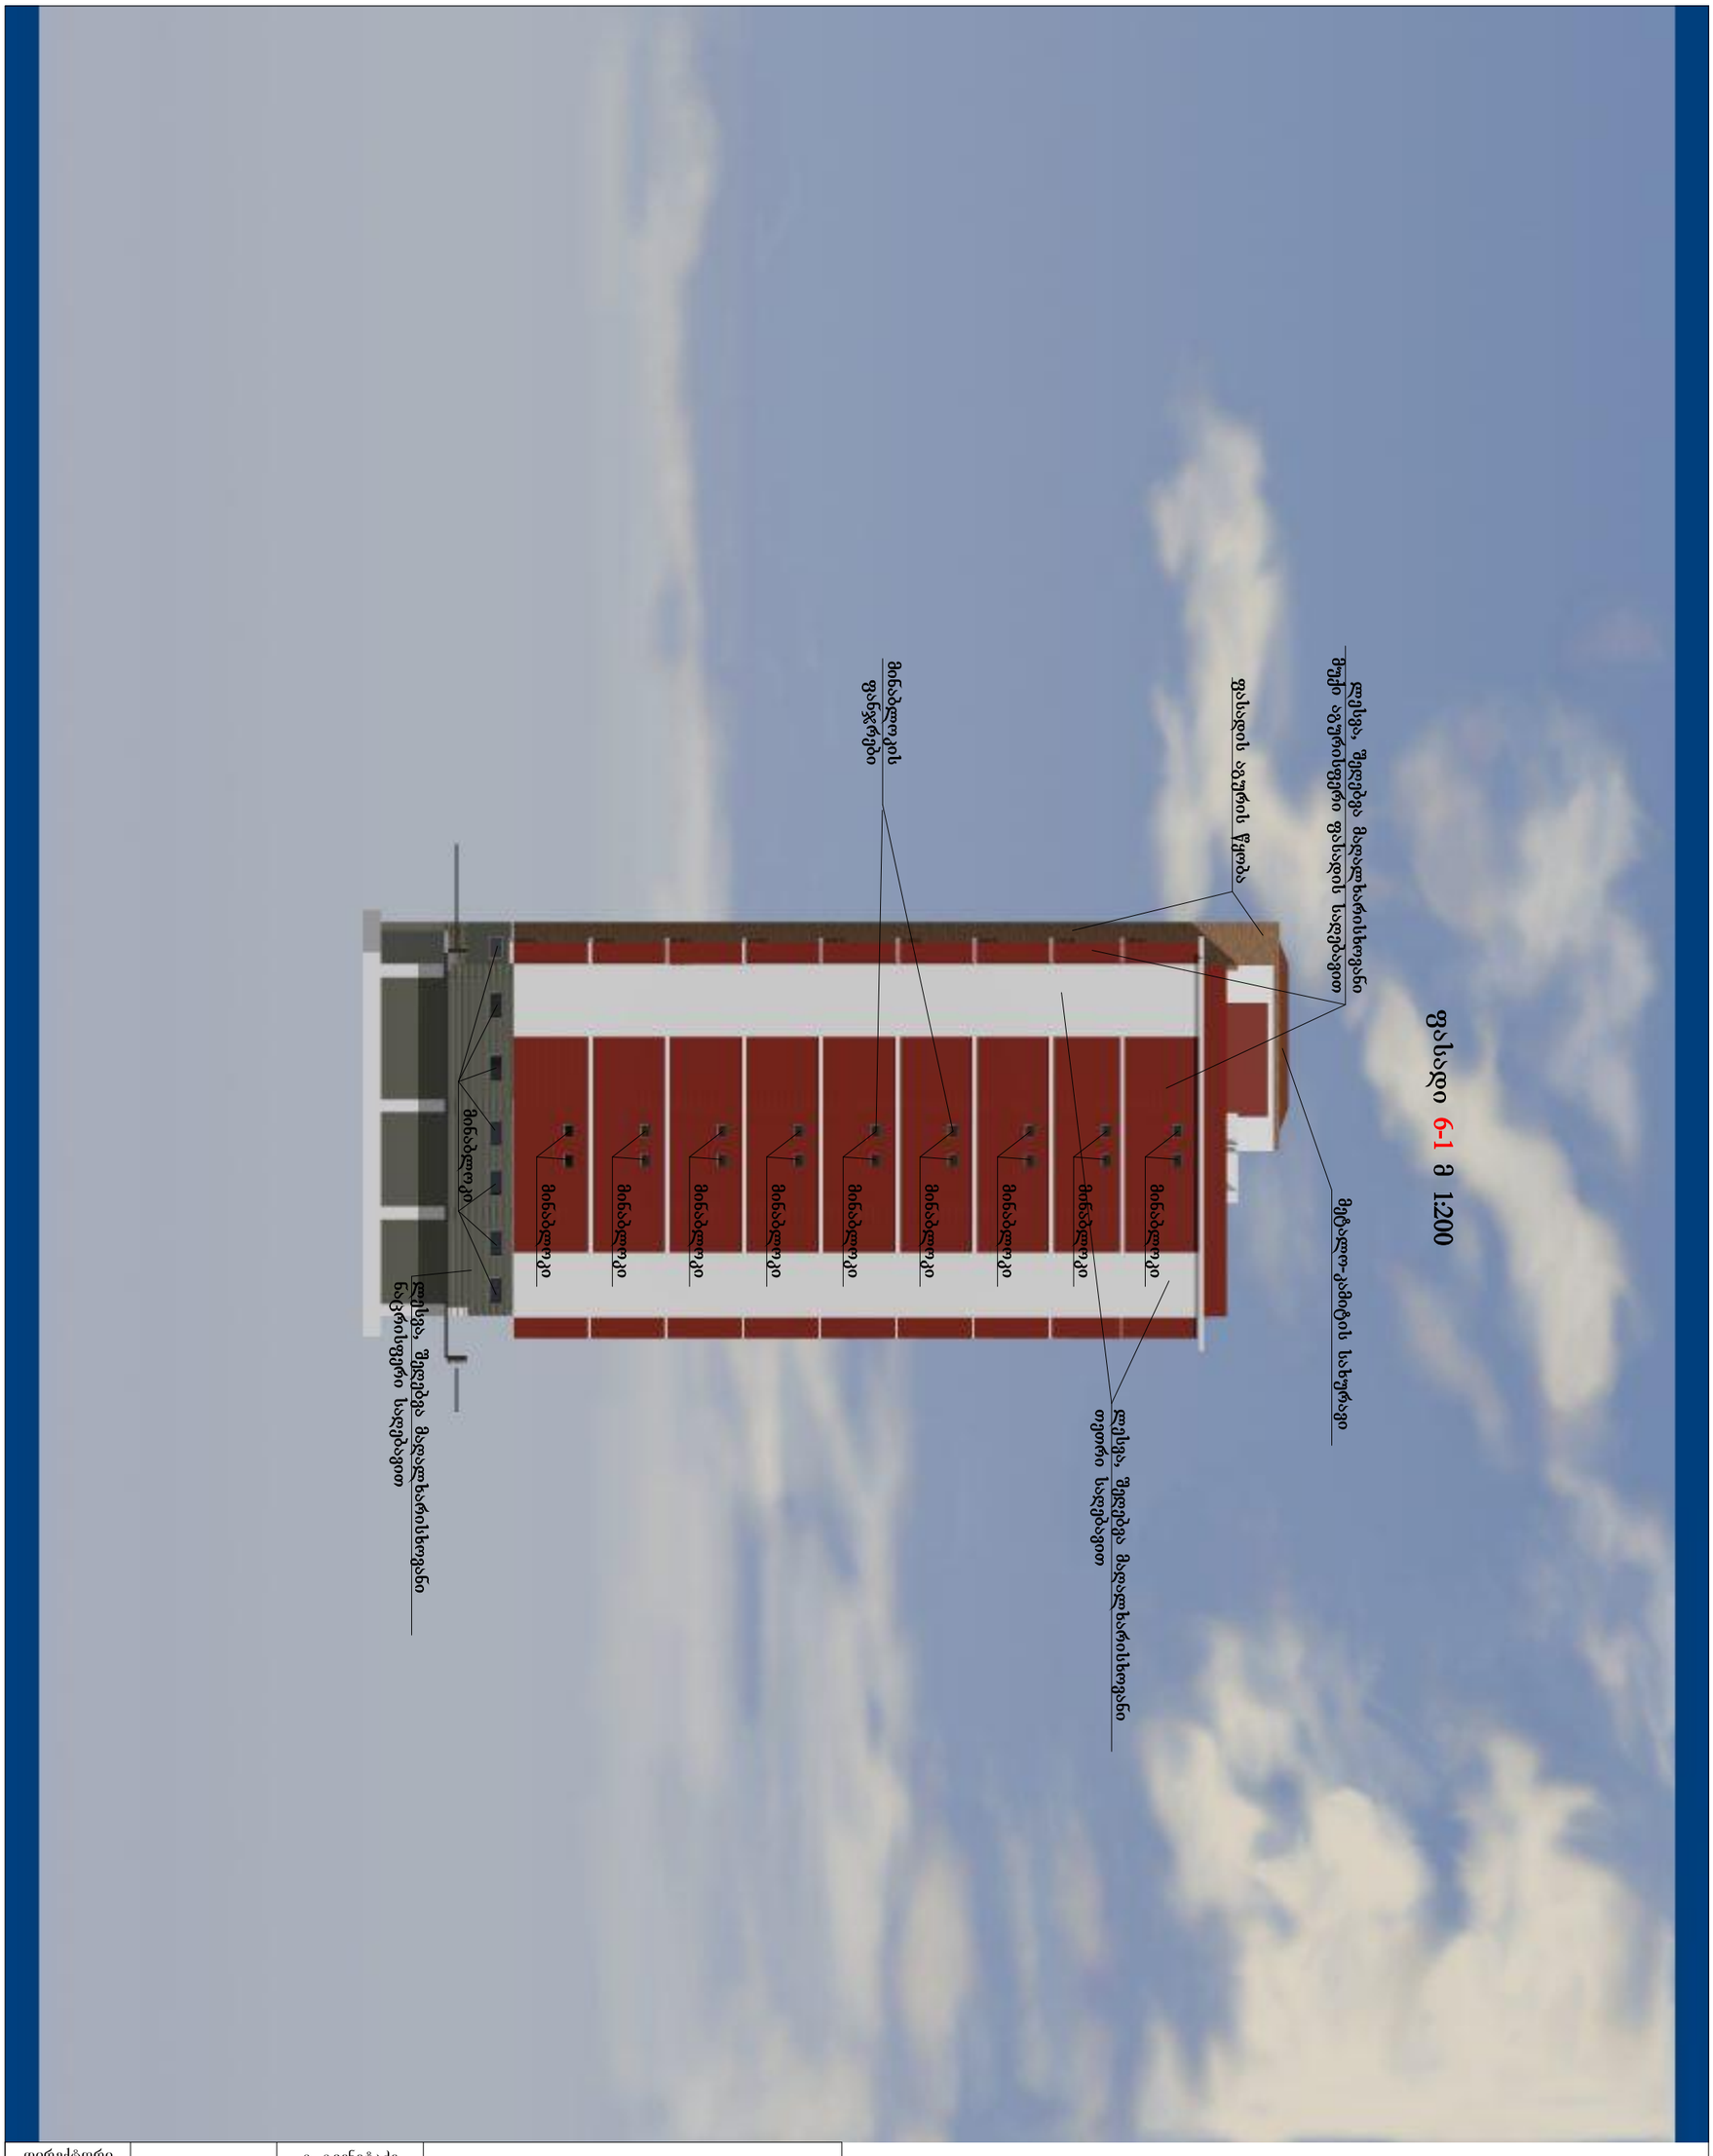

დირექტორი		გ. გვენეტაძე	არქიტექტურული ნაწილი		
ავტორი		გ. გვენეტაძე	მრავალბინიანი საცხ. სახლი ქ. ობილისი ქვიშხეთის ქ. №35	სტადია	ფურც.
				პ.	ფ-28
შეასრულა		გ. გვენეტაძე	ფასადი 6-1	შ.პ.ს. " გიმანი "	