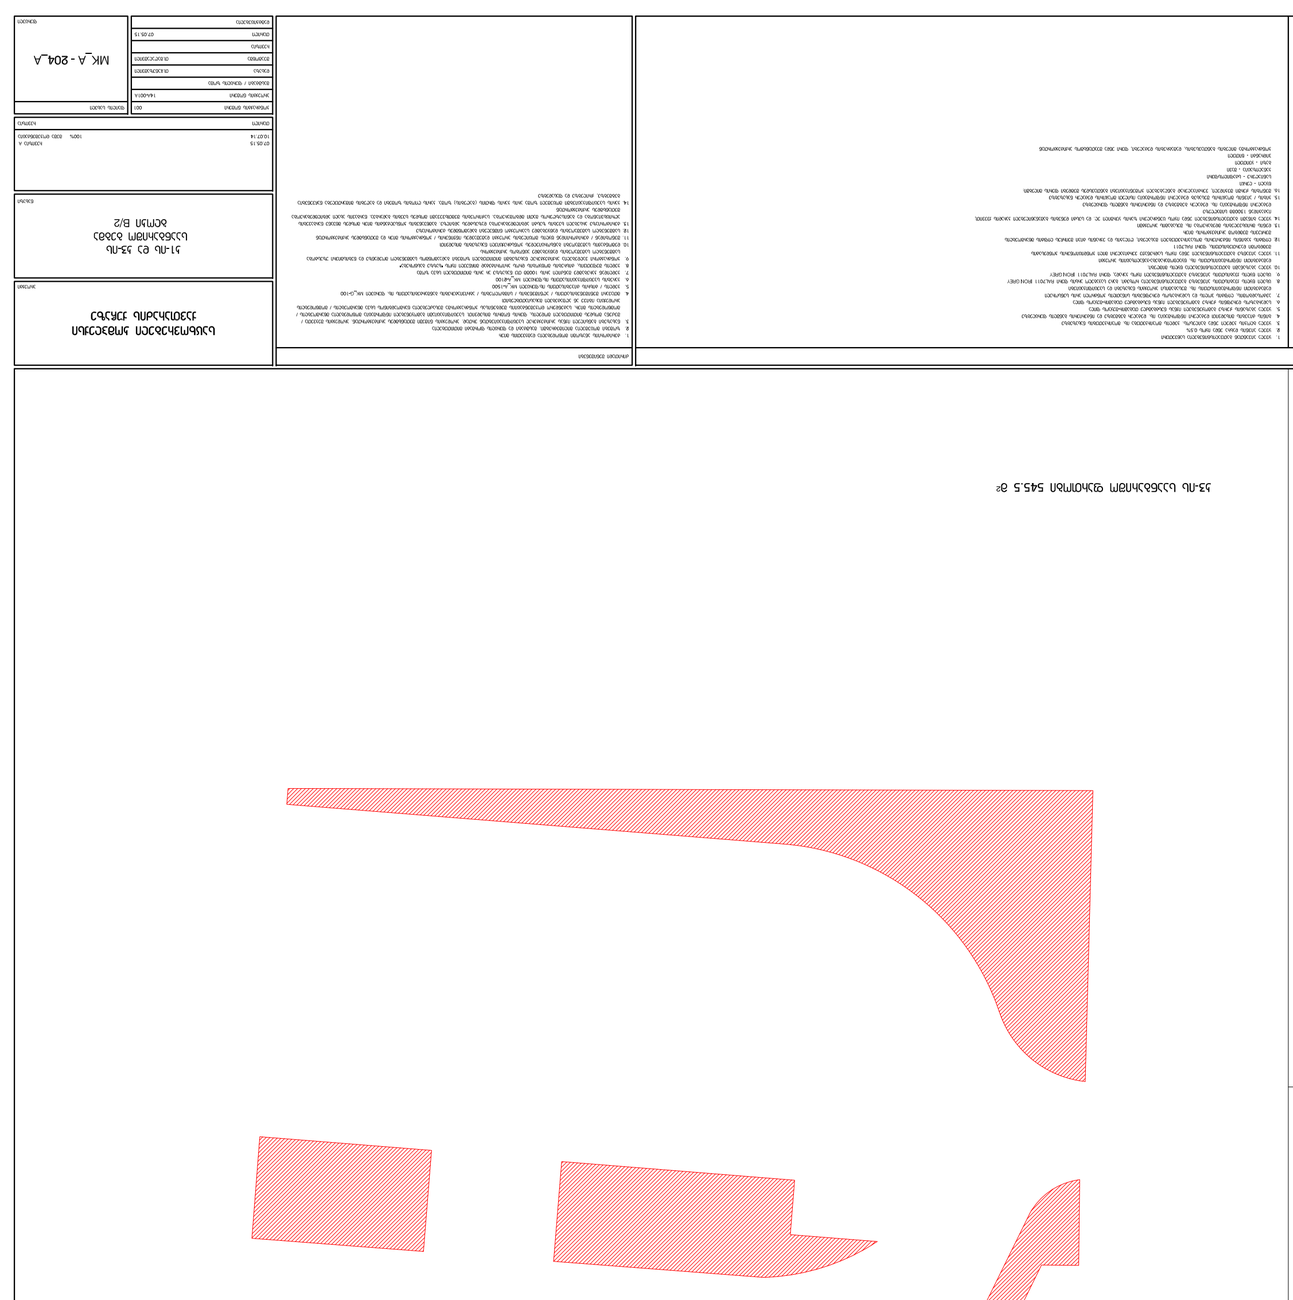


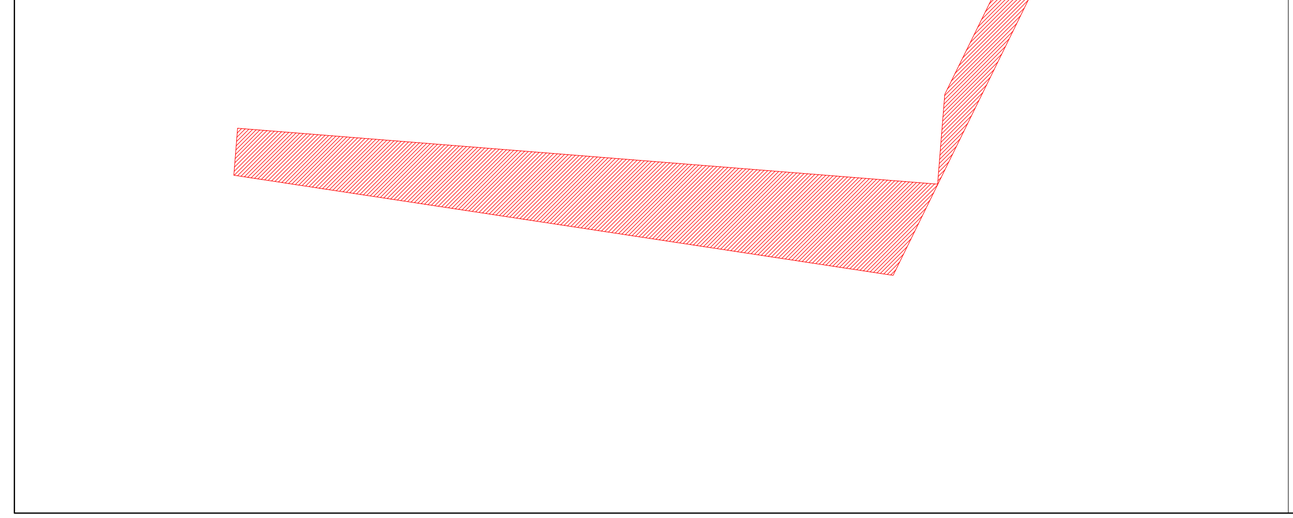


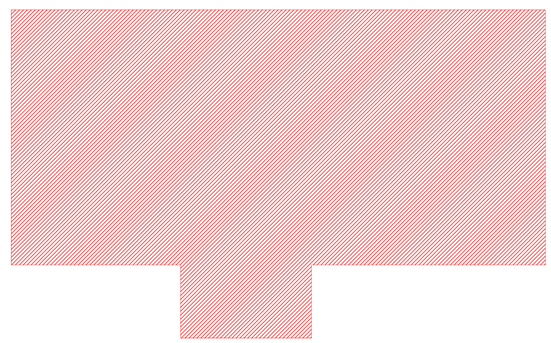












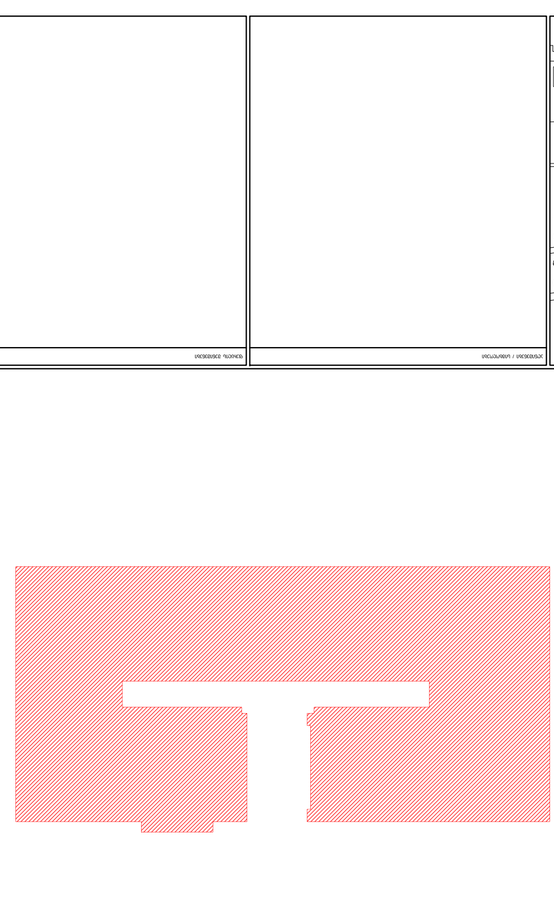

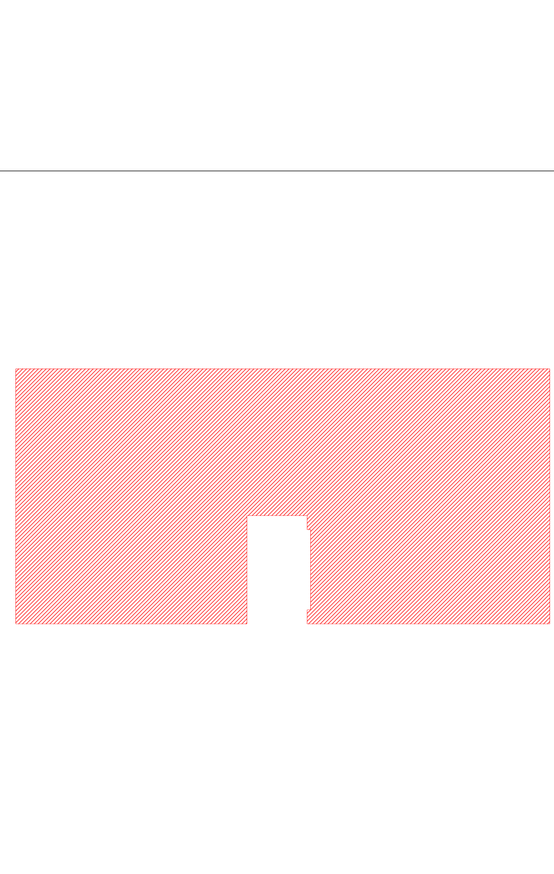

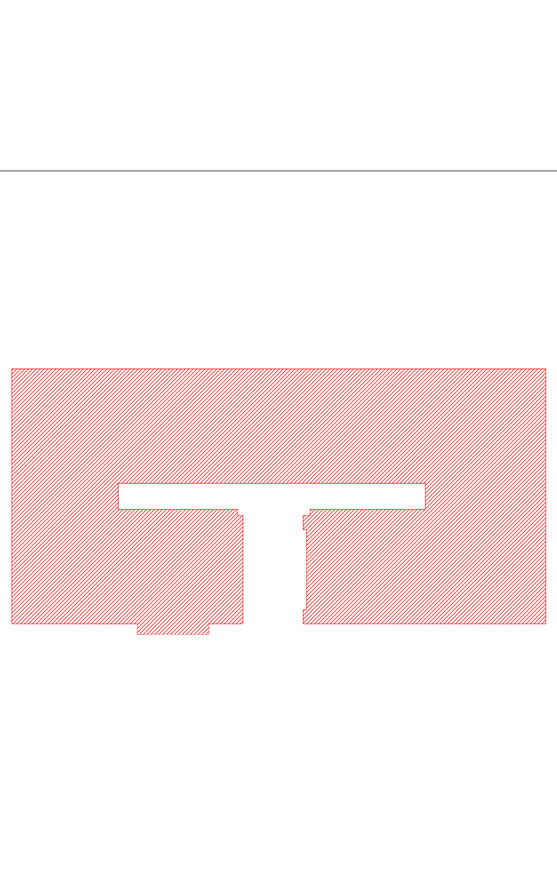

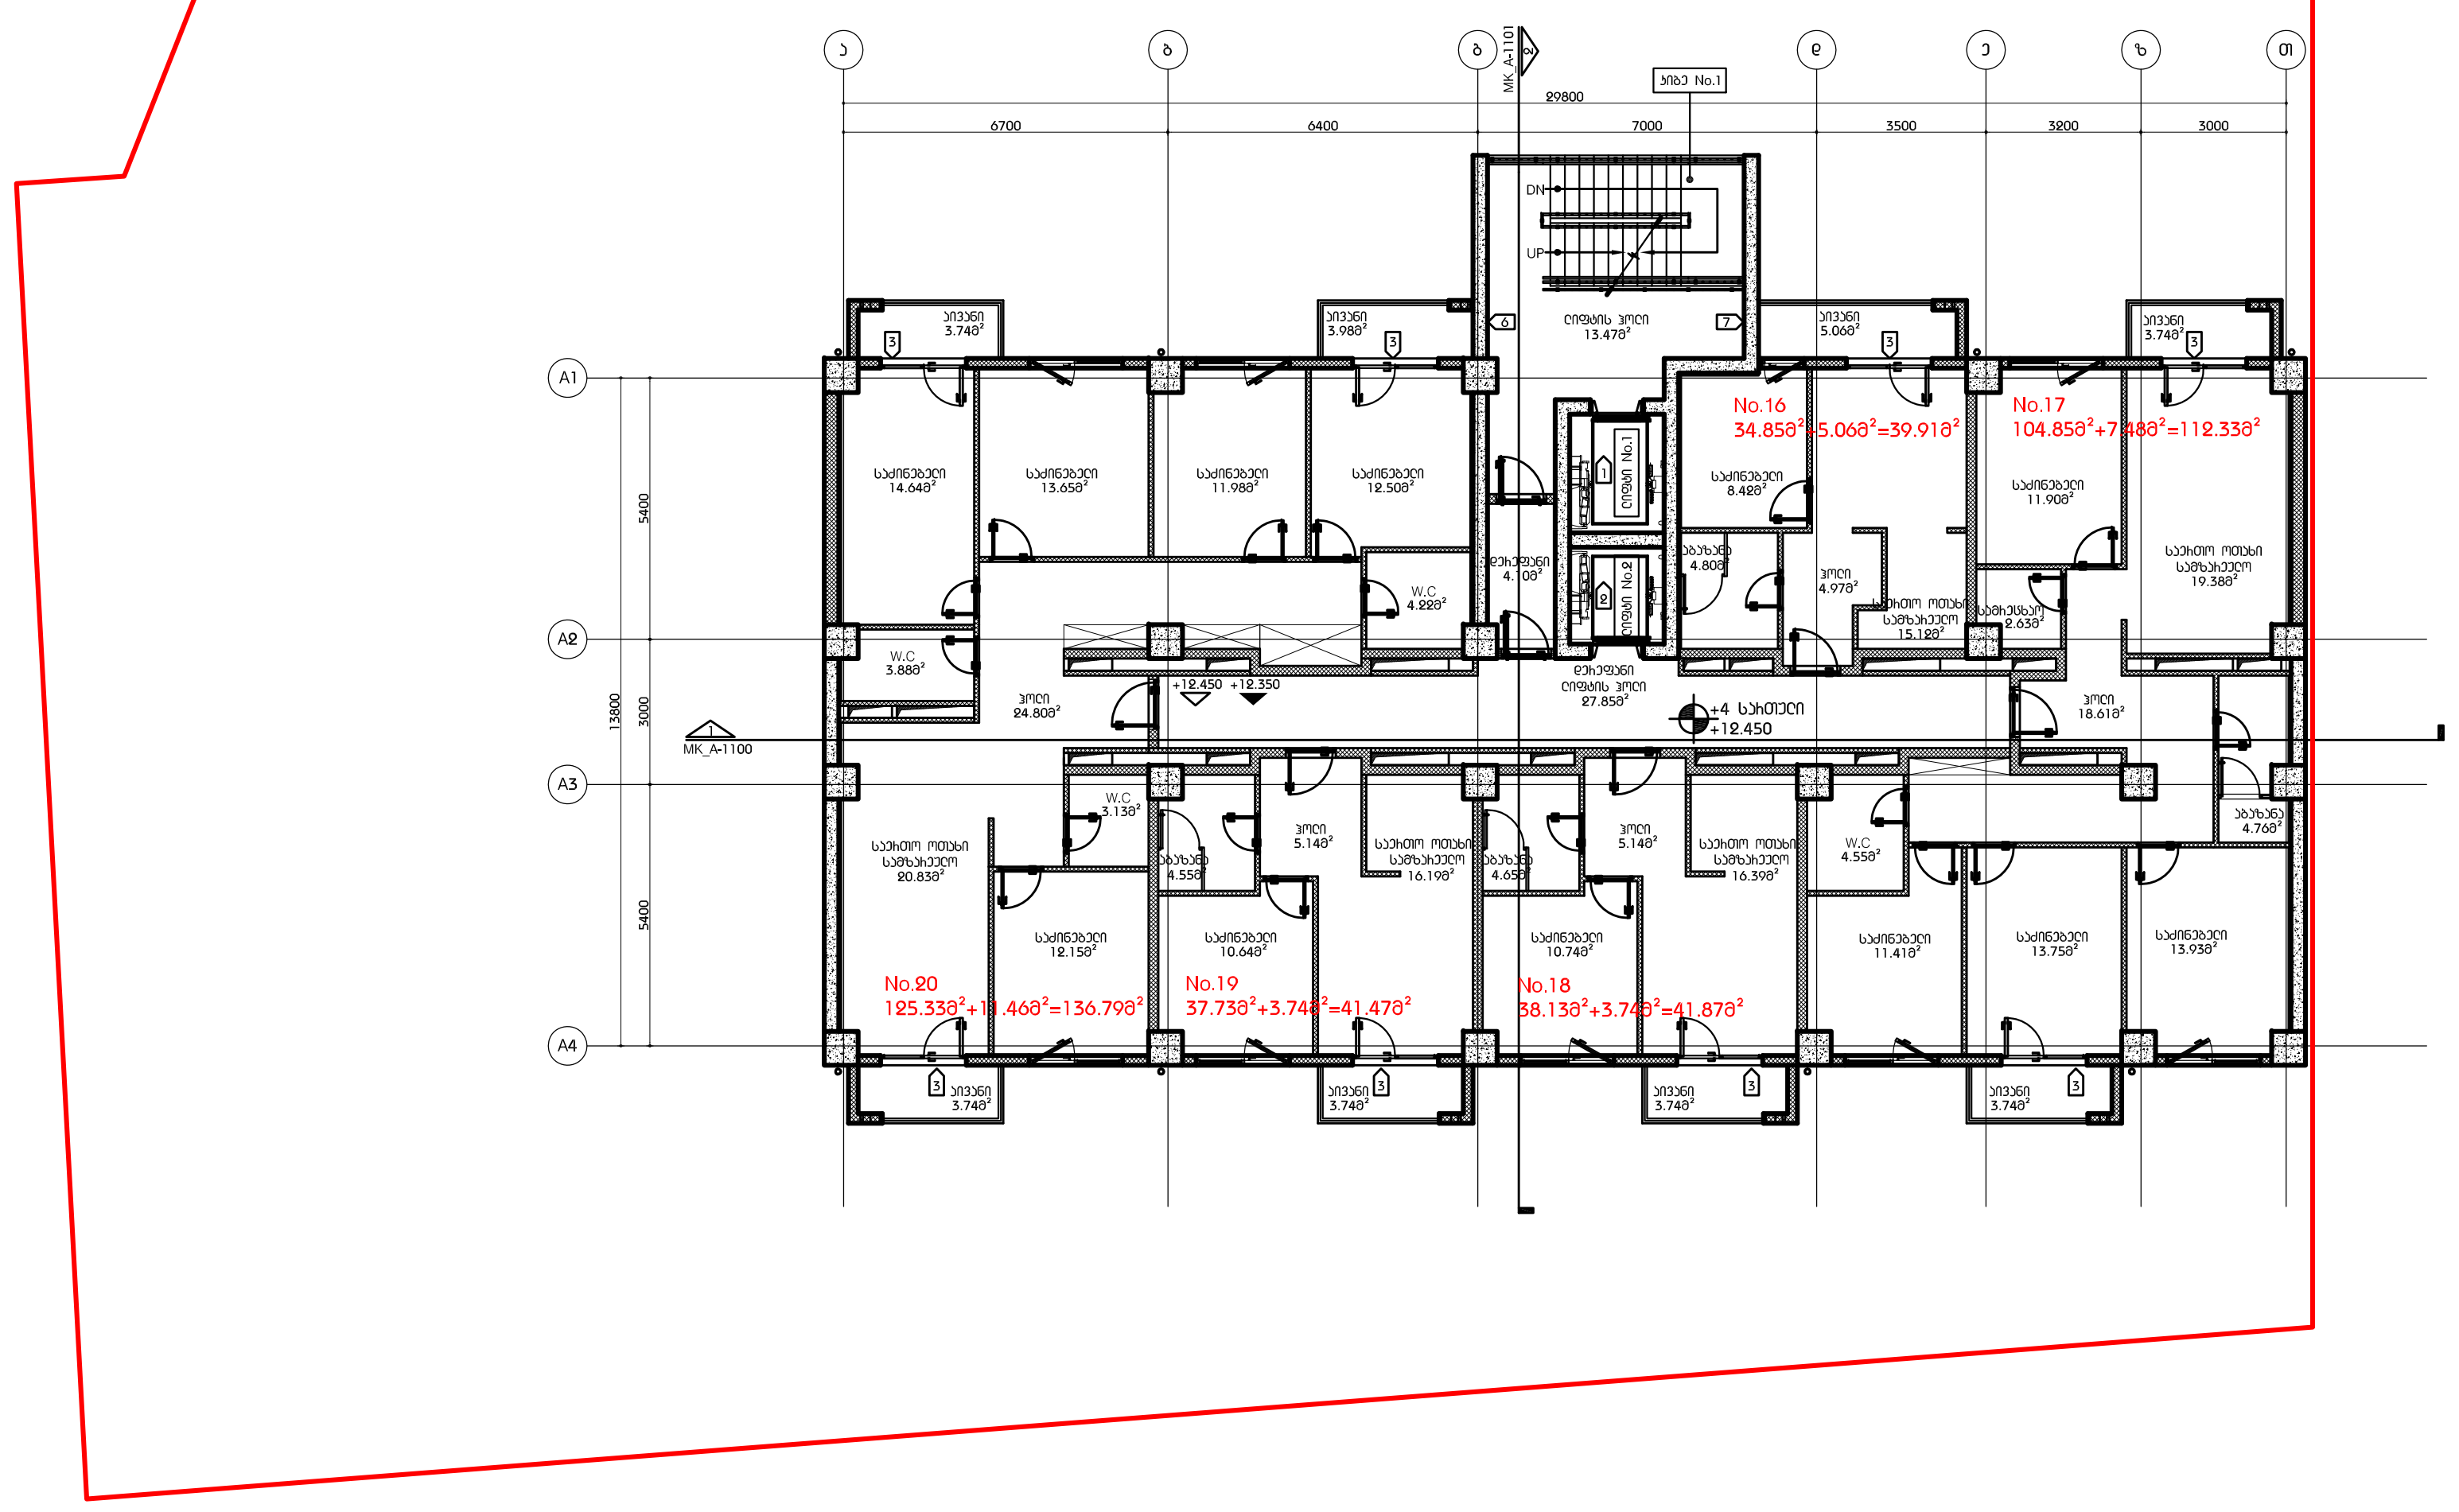

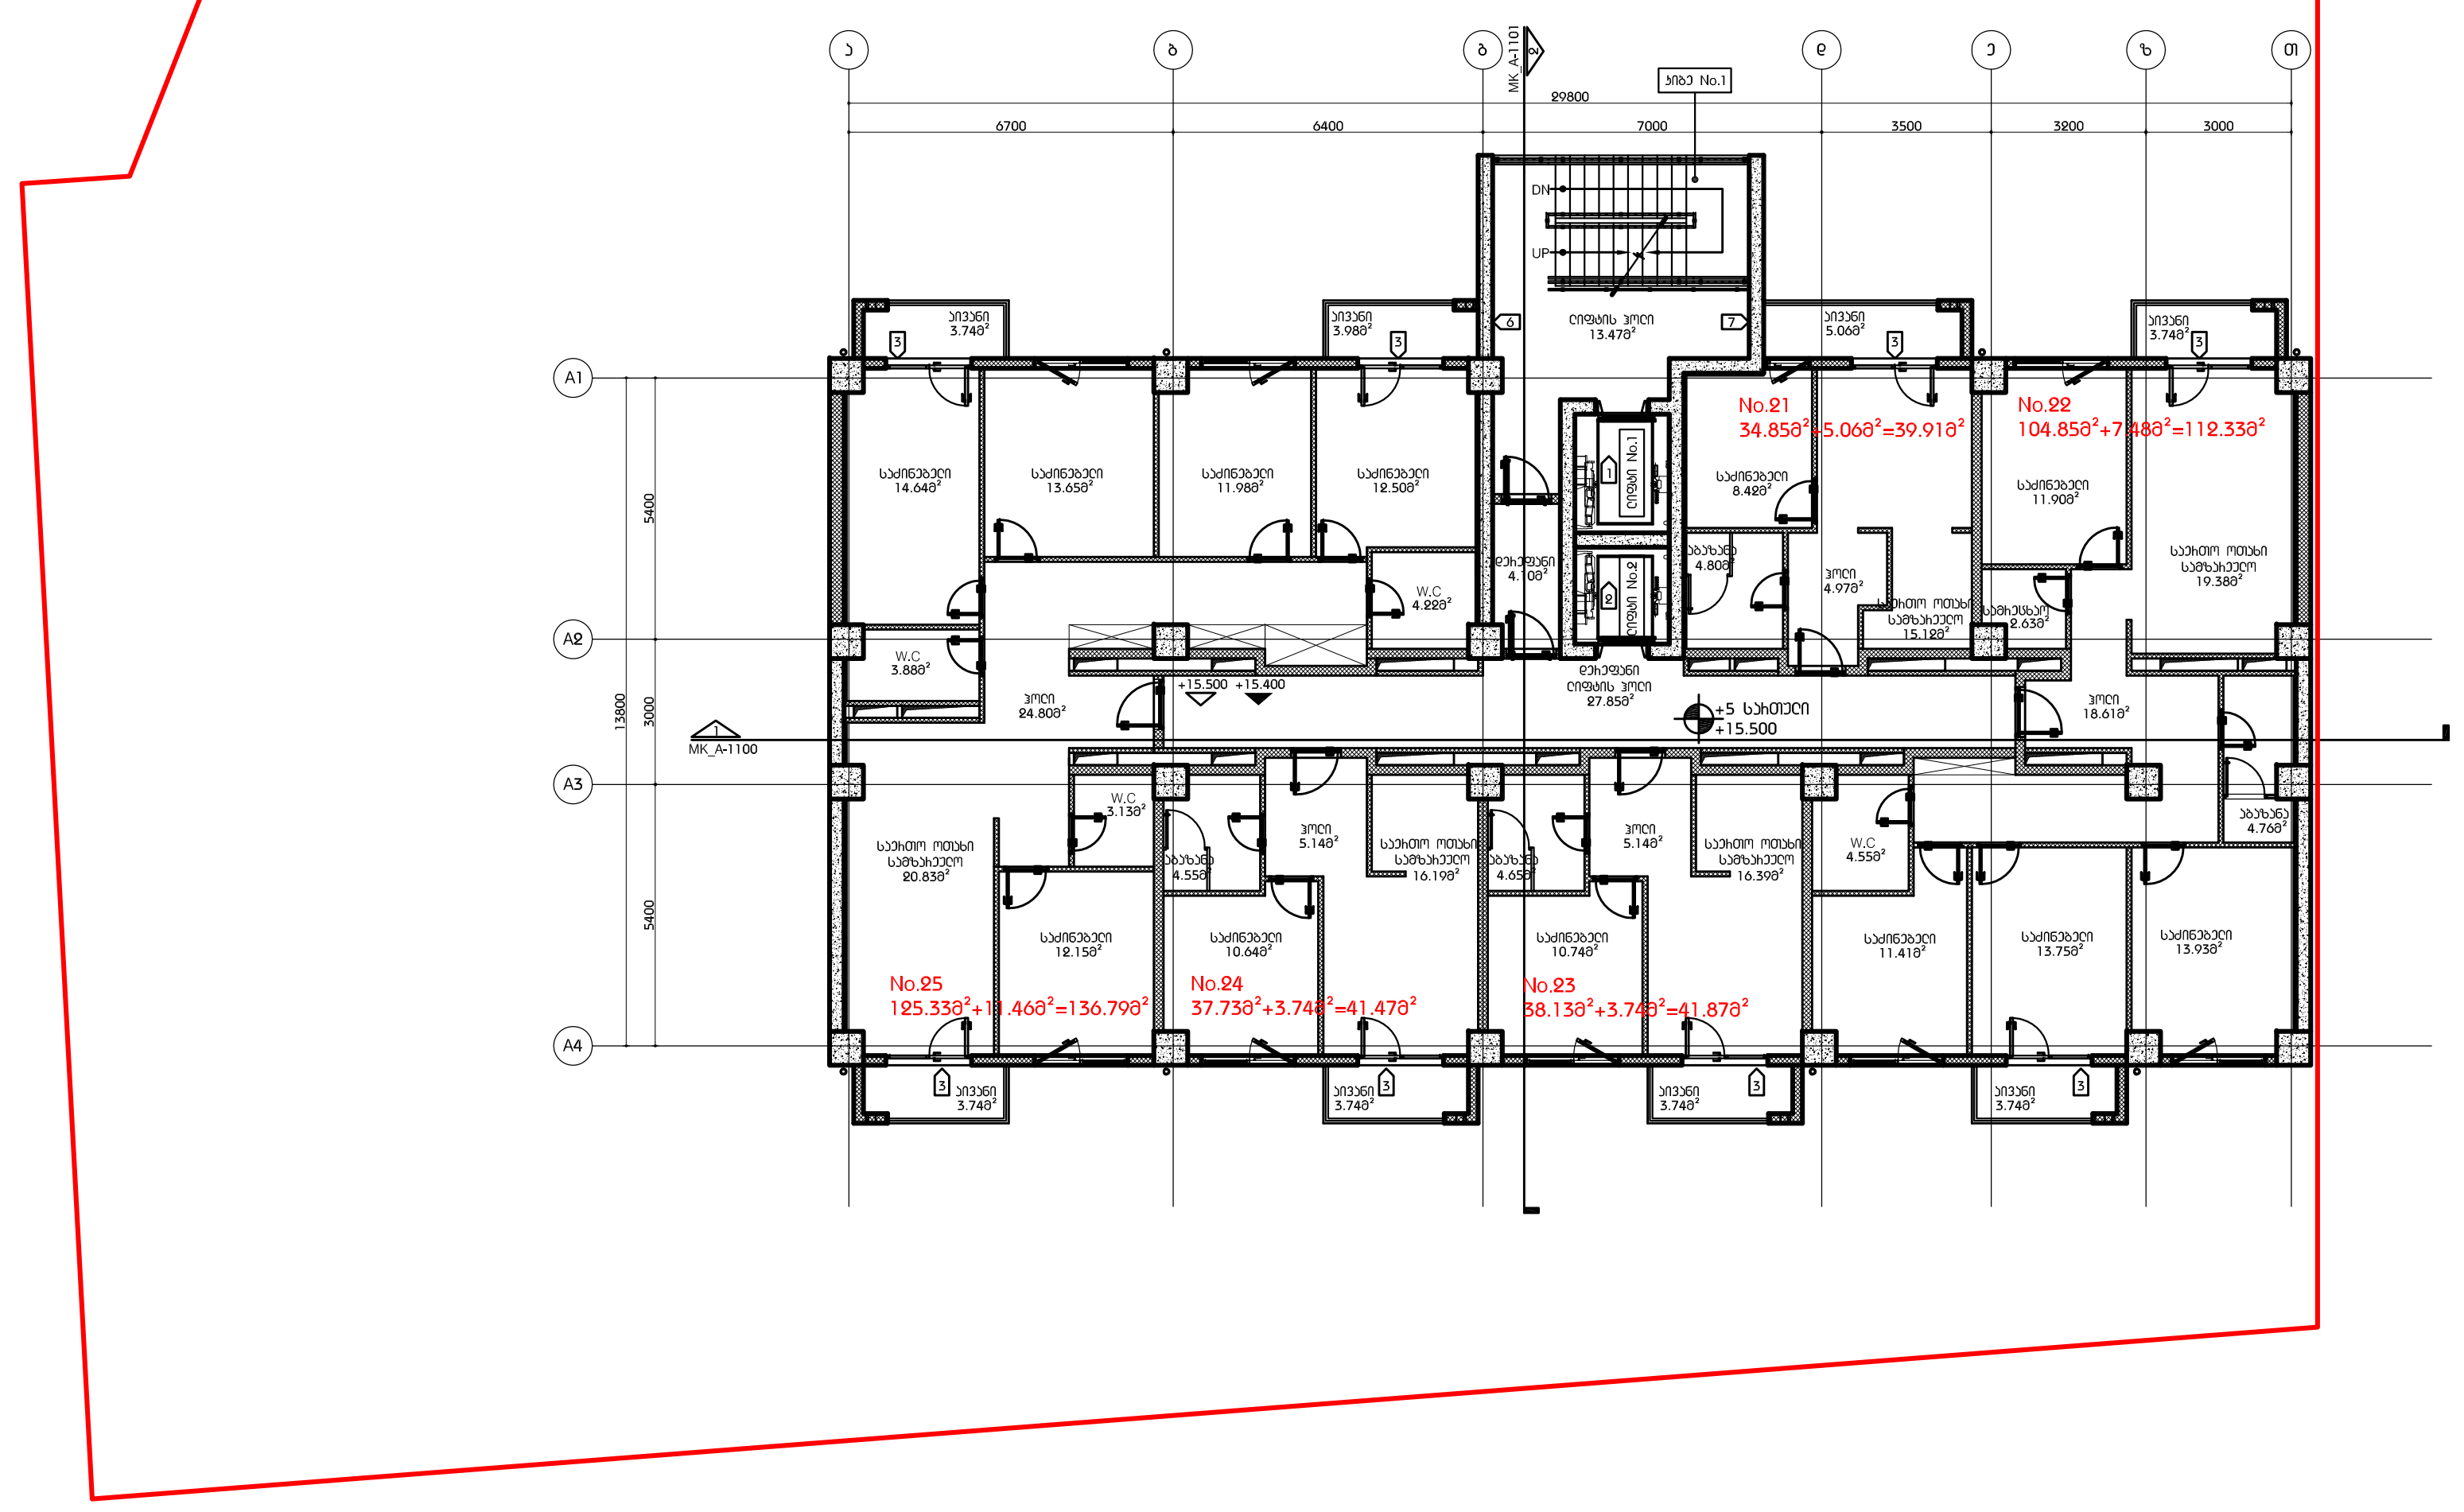

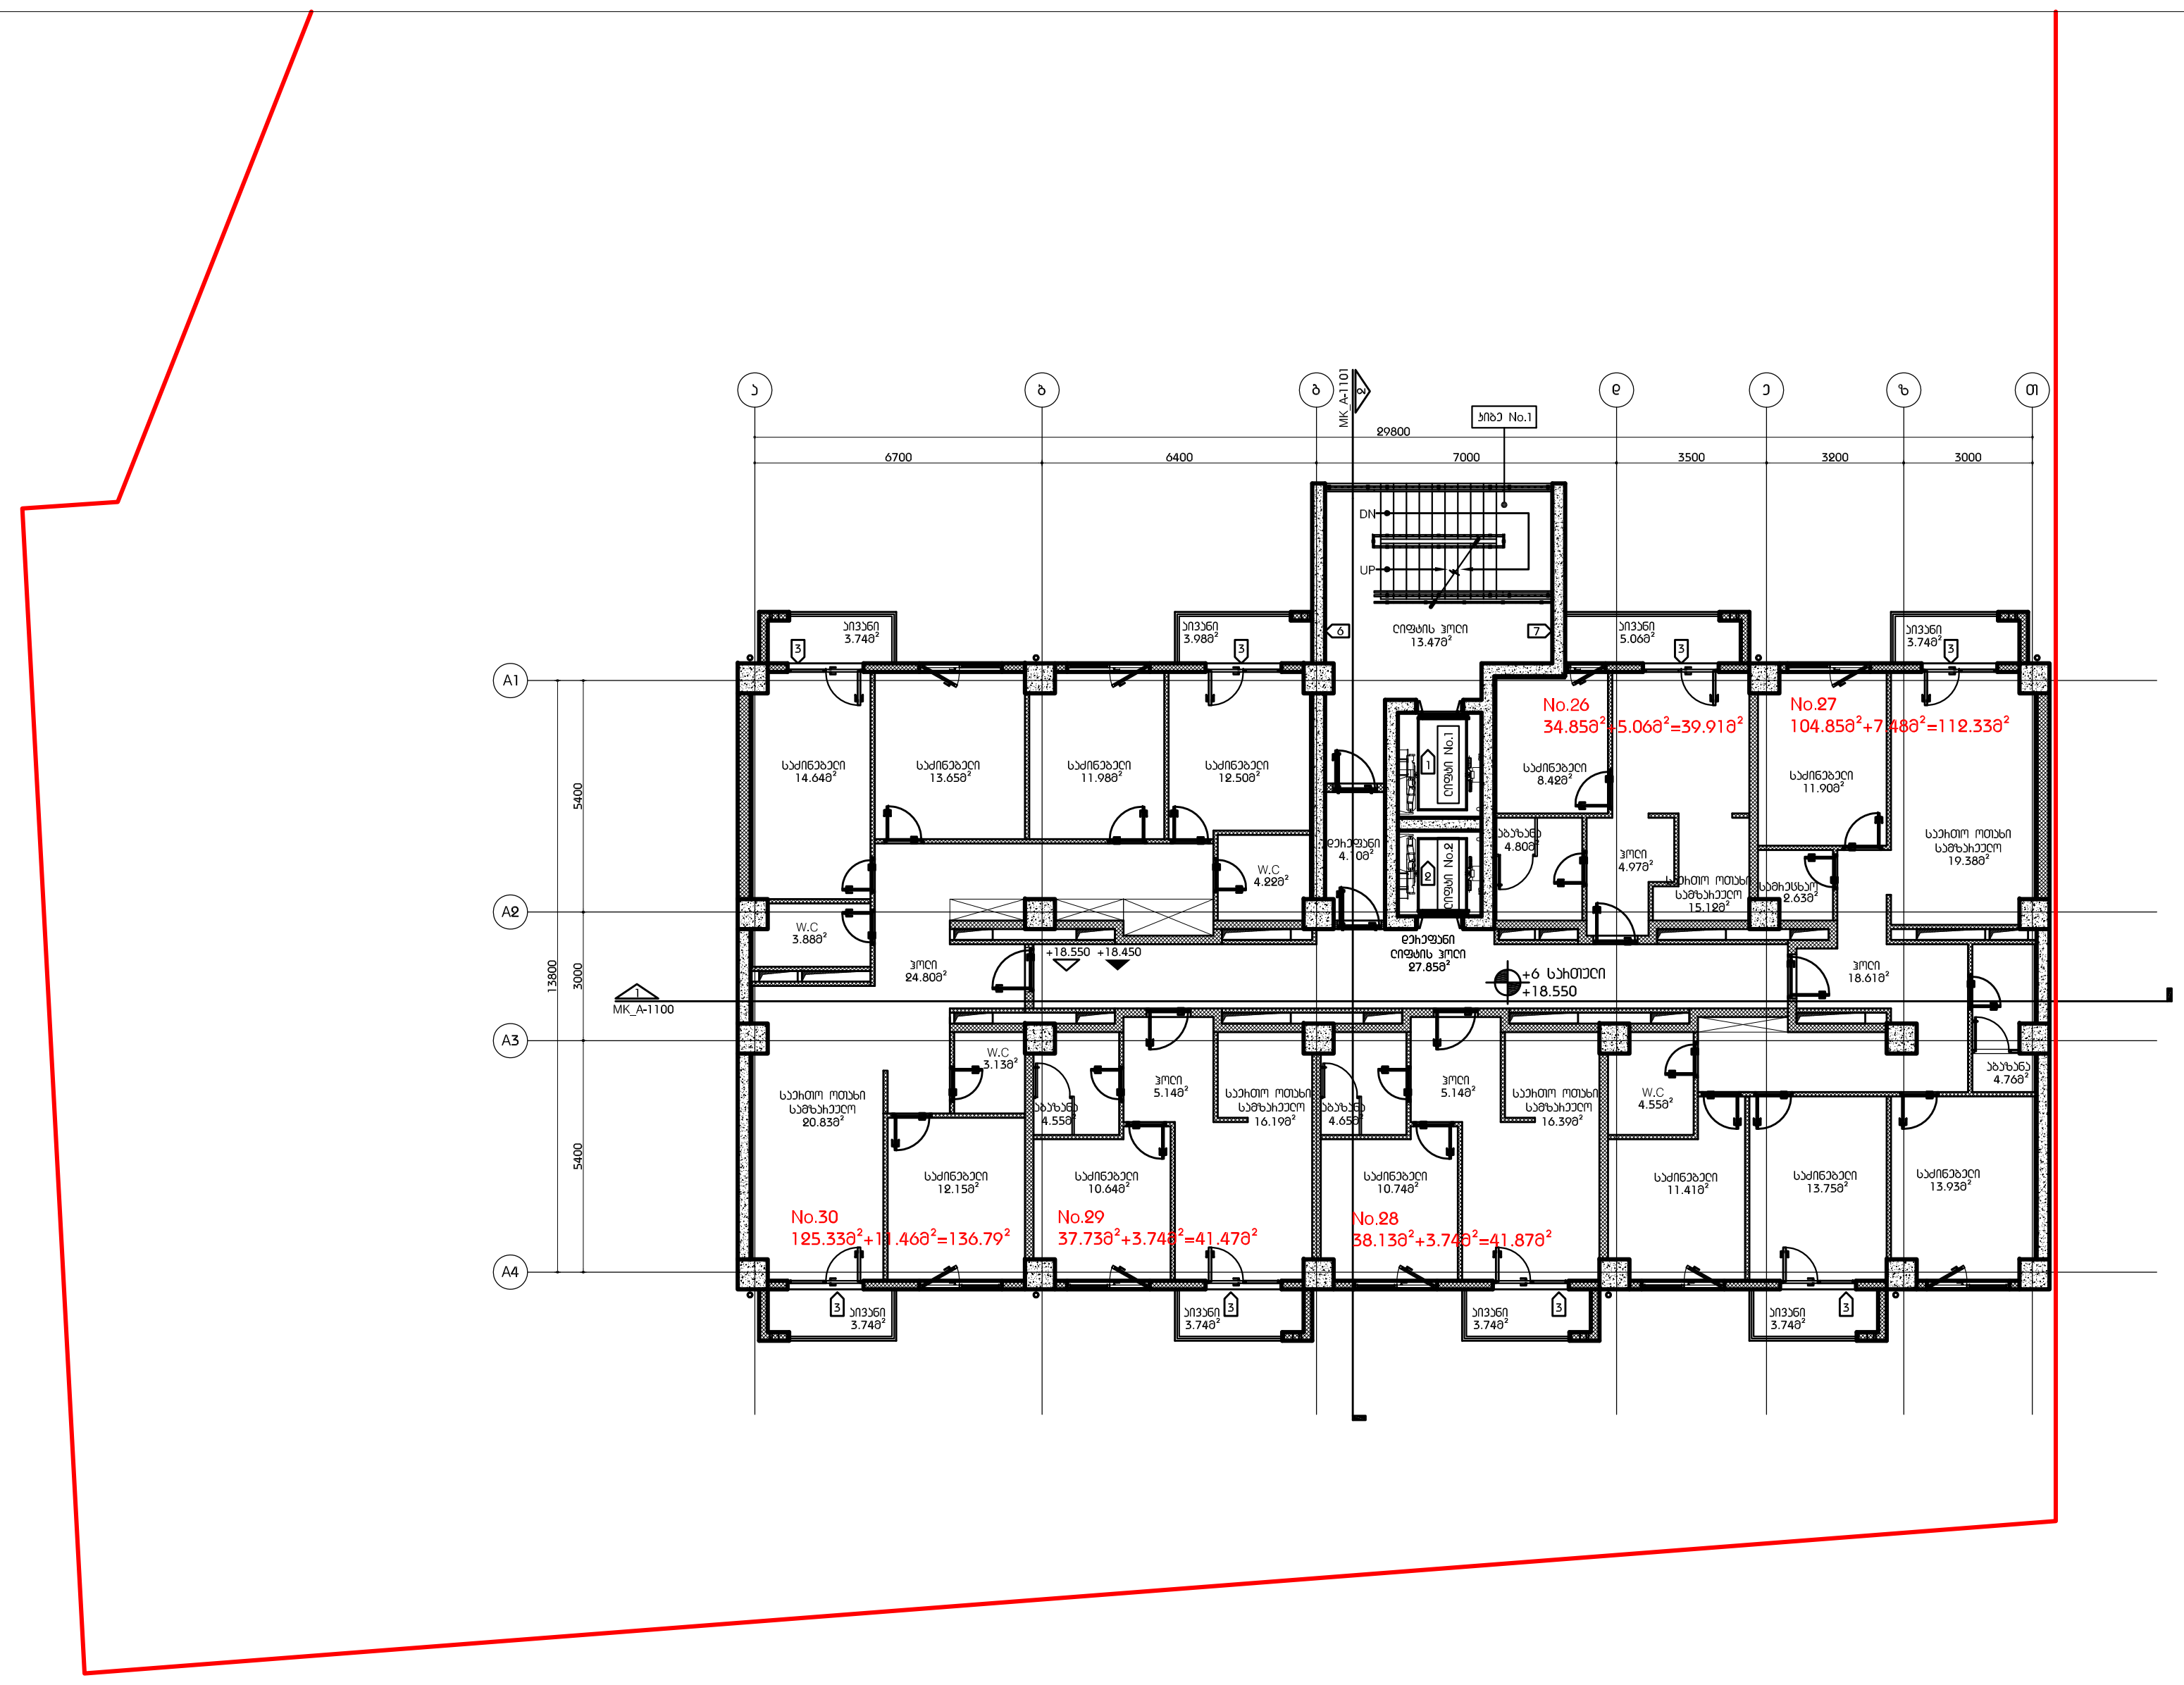

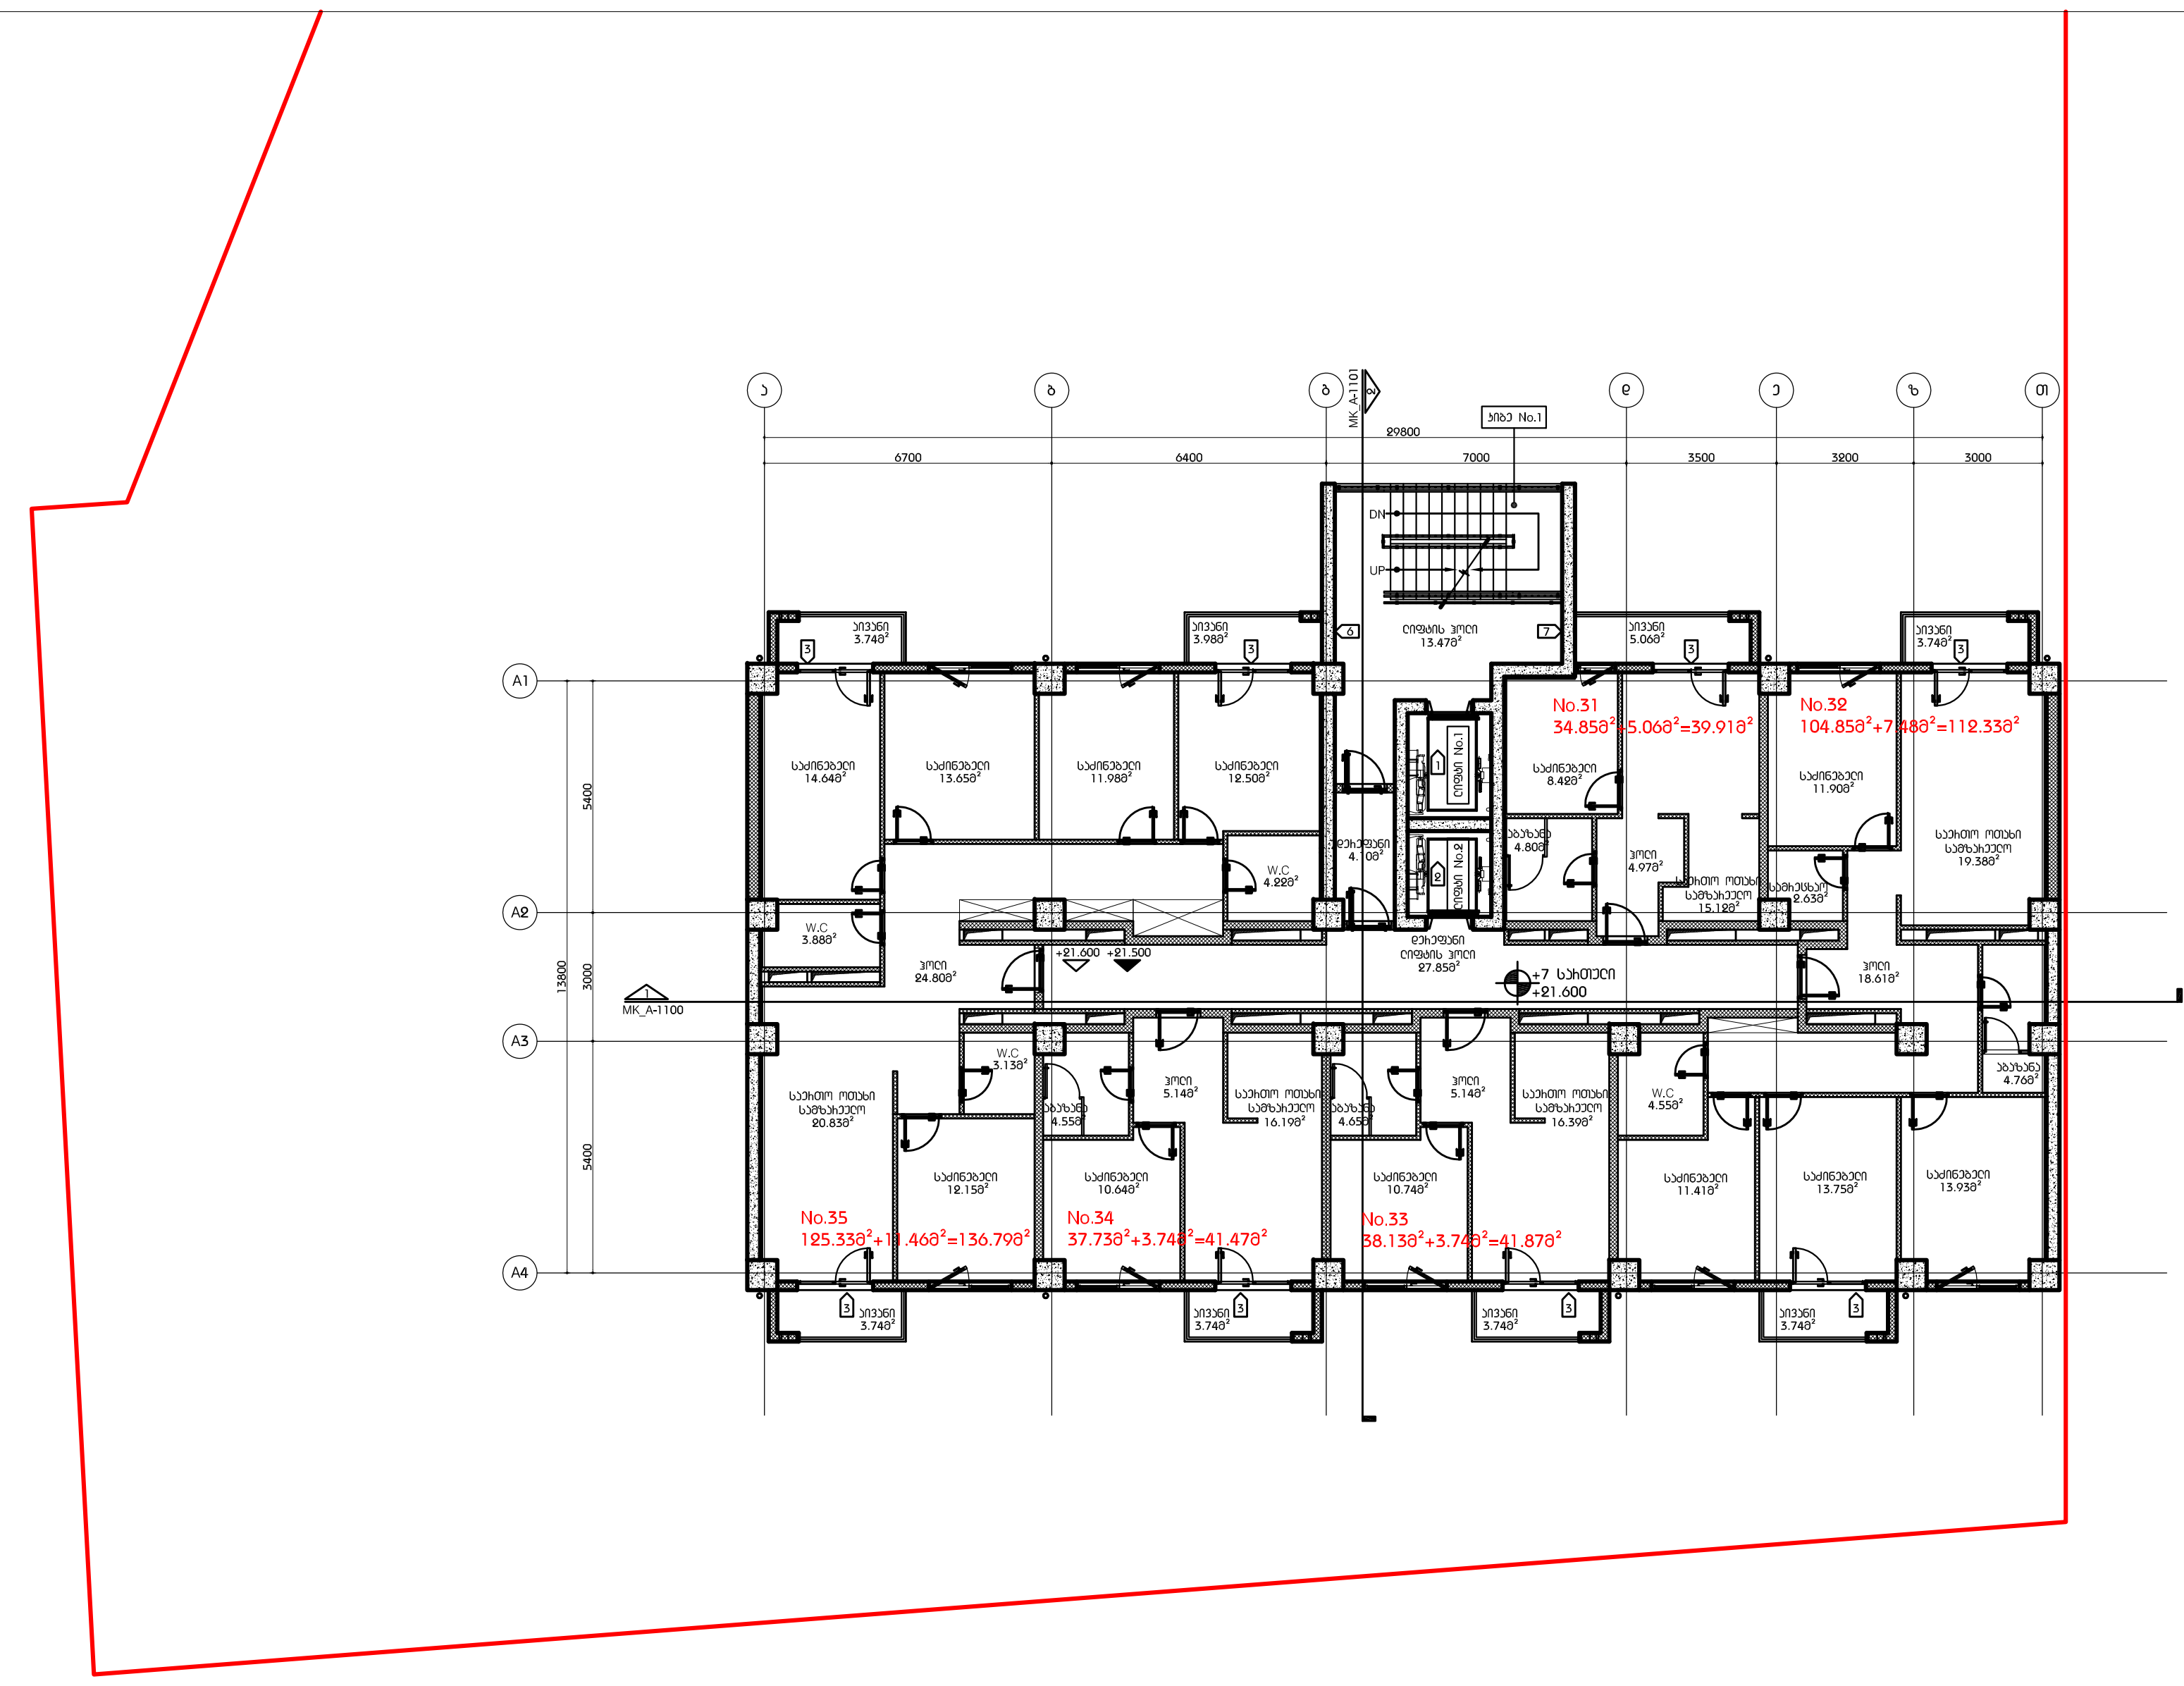

DEPHANI

გაფრთხილება!

წინამდებარე დოკუმენტი წარმოადგენს **"DEPHANI"** - ს საკუთრებას.
მისი ნებისმიერი ფორმით (მთლიანად ან ნაწილობრივ) გამრავლება, კოპირება ან გავრცელება იკრძალება **"DEPHANI"** - ს წერილობითი ნებართვის გარეშე.
ნახაზები გამიზნულია მხოლოდ კონტრაქტორებისათვის არქიტექტურული ინფორმაციის მისაღებად, მისი გამოყენება არ შეიძლება არცერთ სხვა პროექტში.
ზომები უნდა გადამოწმდეს სამშენებლო მოედანზე კონტრაქტორის მიერ.

ნახაზი დაბრუნებული უნდა იქნას მოთხოვნისამებრ.

m²

"PROGRESI" ltd

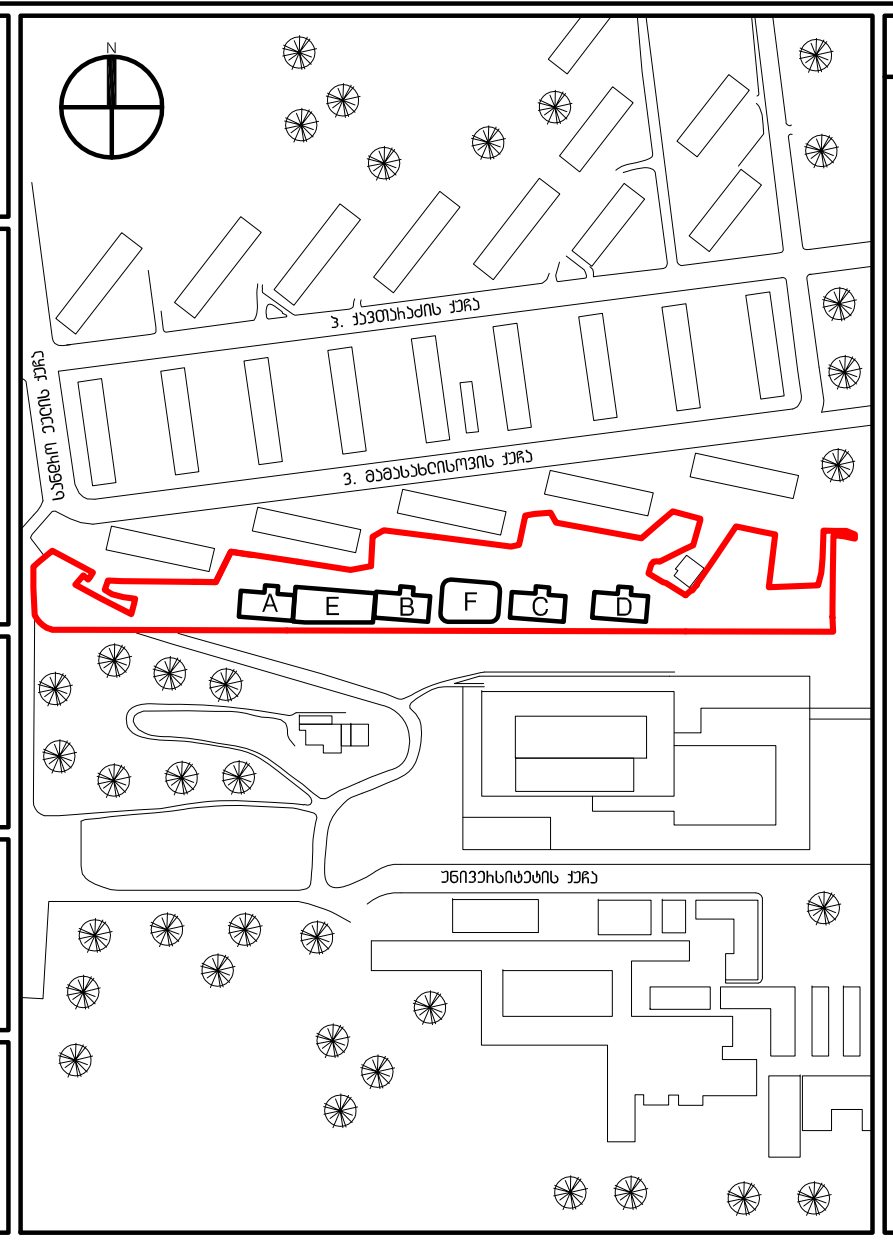

აღნიშვნები / სიმბოლოები

ფასადის შენიშვნები

1. ყველა აივანთან გათვალისწინებულია საწვეთური
2. ყველა აივნის დახრა უნდა იყოს 0.5%
3. ყველა ბლოკის კედელი უნდა გაილესოს. კედლის მოპირკეთება იხ. მოპირკეთების ნახაზებზე
4. ბინის ტიპების მიხედვით დეტალური ინფორმაცია იხ. დეტალურ გეგმებზე და ინტერიერის განშლის ფურცლებზე
5. ყველა აბაზანის ჭერზე გამოყენებული იქნას ნესტგამძლე თაბაშირ-მუყაოს ფილა
6. სადარბაზოს დერეფნის ჭერზე გამოყენებული იქნას ნესტგამძლე თაბაშირ-მუყაოს ფილა
7. ავტოსადგომის, ლიფტის ჰოლის და სადარბაზოს დერეფნების სინათლის კონტროლი არის სენსორული
დამატებითი ინფორმაციისთვის იხ. შესაბამისი პროექტის ნახაზები და სპეციფიკაციები
8. ცხელი წყლის ქვაბისთვის აივნებზე გათვალისწინებულია ნიშები. ნიშა სახურავით არის ფერი RAL7011 IRON GREY
9. ცხელი წყლის ქვაბისთვის აივნებზე გათვალისწინებული იყოს კარადა, ფერი RAL7011 IRON GREY
10. ყველა აბაზანაში გათვალისწინებულია წყლის მიმღები.
დამატებითი ინფორმაციისთვის იხ. წყალმომარაგება-კანალიზაციის პროექტი
11. ყველა აივანზე გათვალისწინებული უნდა იყოს სადრენაჟე ვერტიკალური მილი კონდიციონერის კონდენსატის შემდგომი დაერთებისთვის, ფერი RAL7011
12. ლიფტის კაბინის ინტერიერის მოსაპირკეთებელი მასალები, ღილაკის და კარების ტიპი შეირჩეს ლიფტის მწარმოებლის შერჩევის შემდგომ არქიტექტორის მიერ
13. დონის მისაწვდომობის მდებარეობა იხ. შესაბამის პროექტში
14. ყველა ბინაში გათვალისწინებული უნდა იყოს ცენტრალური ზარის ყუთი ელ. და სუსტი დენების გამანაწილებელი კარადის ქვევით, იატაკიდან 1300მმ სიმაღლეზე
დეტალური ინფორმაცია იხ. დეტალურ გეგმებზე და ინტერიერის განშლის ფურცლებზე
15. კიბის / აივნის მოაჯირის შესახებ დეტალური ინფორმაცია იხილეთ მოაჯირის დეტალურ ნახაზებზე
16. შენობის ჭერში შეკიდული, ვერტიკალურად განლაგებული კომუნიკაციები განთავსდეს შემდეგი ფერის მილებში:
წყალი - ლურჯი
სანიაღვრე - სტაფილოსფერი
კანალიზაცია - შავი
გაზი - ყვითელი
ჰიდრანტი - წითელი
კონტრაქტორმა მილების განთავსების, დამაგრების დეტალები, ფერი უნდა შეათანხმოს არქიტექტორთან

ძირითადი შენიშვნები

1. ტერიტორიის ანაზომი მოწოდებულია დამკვეთის მიერ
2. ზომები მოცემულია მილიმეტრებში. მასშტაბი და ფურცლის ფორმატი მითითებულია
3. ნახაზები განხილული იქნას არქიტექტურულ სპეციფიკაციებთან ერთად. პროექტის ნიმუში შეთანხმდეს არქიტექტორთან. პროექტის შეკვეთა / შეძენა მოხდეს მითითებული მოდელის, ფერის ნომრის მიხედვით. სპეციფიკაციაში გამოყენებული ინფორმაცია მოწოდებულია მწარმოებლის / მომწოდებლის მიერ. სატენდერო დოკუმენტაციის შედგენისას კონტრაქტორმა შესაძლებელია წარმოადგინოს სხვა მწარმოებლის / მომწოდებლის პროდუქცია იგივე ან აღმატებული მახასიათებლებით
4. მთავარი შენიშვნებისათვის / აღნიშვნების / სიმბოლოების / აბრევიატურების განმარტებისათვის იხ. ფურცელი MK_G-100
5. კედლის / ტიხრის ტიპებისათვის იხ.ფურცელი MK_A-1500
6. კარების სპეციფიკაციისათვის იხ.ფურცელი MK_A-2100
7. კედლიდან კარებამდე მანძილი არის 100მმ თუ ნახაზზე არ არის მითითებული სხვა ზომა
8. კედლის შეფუთვის, ტიხრების მოწყობის დროს პრიორიტეტად მიჩნეული იყოს "ხაზზე გასწორება"
9. კონტრაქტორი ვალდებულია არქიტექტურულ ნახაზებში მითითებული ზომები გადაამოწმოს სამშენებლო მოედანზე და ნებისმიერი უზუსტობა სამშენებლო სამუშაოების დაწყებამდე აცნობოს არქიტექტორს
10. დემონტაჟის სამუშაოები განხორციელდეს კონსტრუქციული ნახაზების მიხედვით
11. შენობიდან / ტერიტორიიდან წყლის მოცილების პროექტი დამუშავდეს ინჟინერის / კონტრაქტორის მიერ და შეთანხმდეს არქიტექტორთან
12. სამშენებლო სამუშაოების დაწყებამდე საპროექტო ნიშნულები გადამოწმდეს ტერიტორიაზე
13. ტერიტორიაზე არსებული ხეების ზუსტი ადგილმდებარეობა დაზუსტდეს ადგილზე. გამწვანების კონსულტანტის მიერ მოხდეს მწვანე ნარგავების აღრიცხვიანობა და განისაზღვროს მათი მდგომარეობა. საჭიროების შემთხვევაში მოხდეს ხეების გადარგვა. ნარგავის ახალი ადგილმდებარეობა შეთანხმდეს არქიტექტორთან
14. კარის სპეციფიკაციებში მოცემული ზომა არის კარის ფრთის (ბლოკის) ზომა. კარის ღიობის ზომები და ბლოკის მიმართულება ნაჩვენებია გეგმებზე, ჭრილებზე და ფასადებზე

საცხოვრებელი კომპლექსი ქავთარაძის ქუჩაზე

პროექტი

ტიხრების განლაგების გეგმა
ბლოკი B/2
+4 სართული +12.450
+5 სართული +15.500
+6 სართული +18.550
+7 სართული +21.600

ნახაზი

07.05.15		ჩვენება A
10.07.14	100%	მუშა დოკუმენტაცია
თარიღი		ჩვენება

კონტრაქტის ნომერი	001	ფურცლის სახელი
პროექტის ნომერი	14A-001A	MK_A - 201_A
მასშტაბი / ფურცლის ზომა		
დახაზა	თ.კაპანაძე	
შეამოწმა	თ.გელაშვილი	
ჩვენება		
თარიღი	07.05.15	
დამტკიცება		ფურცელი


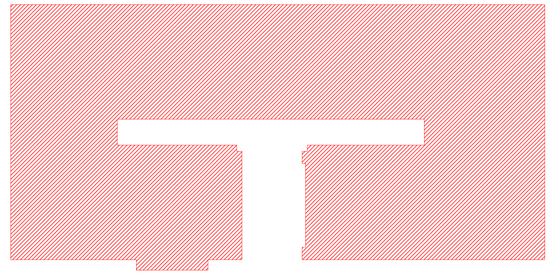


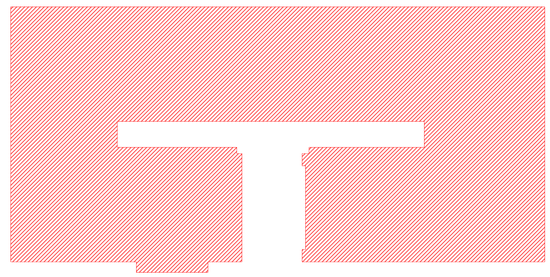

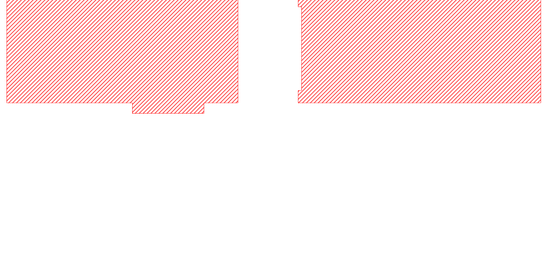


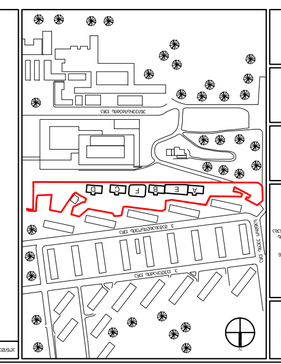





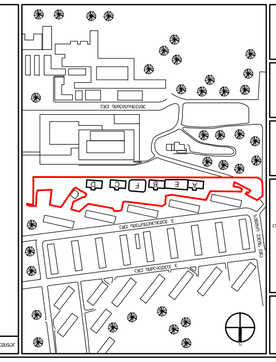





























































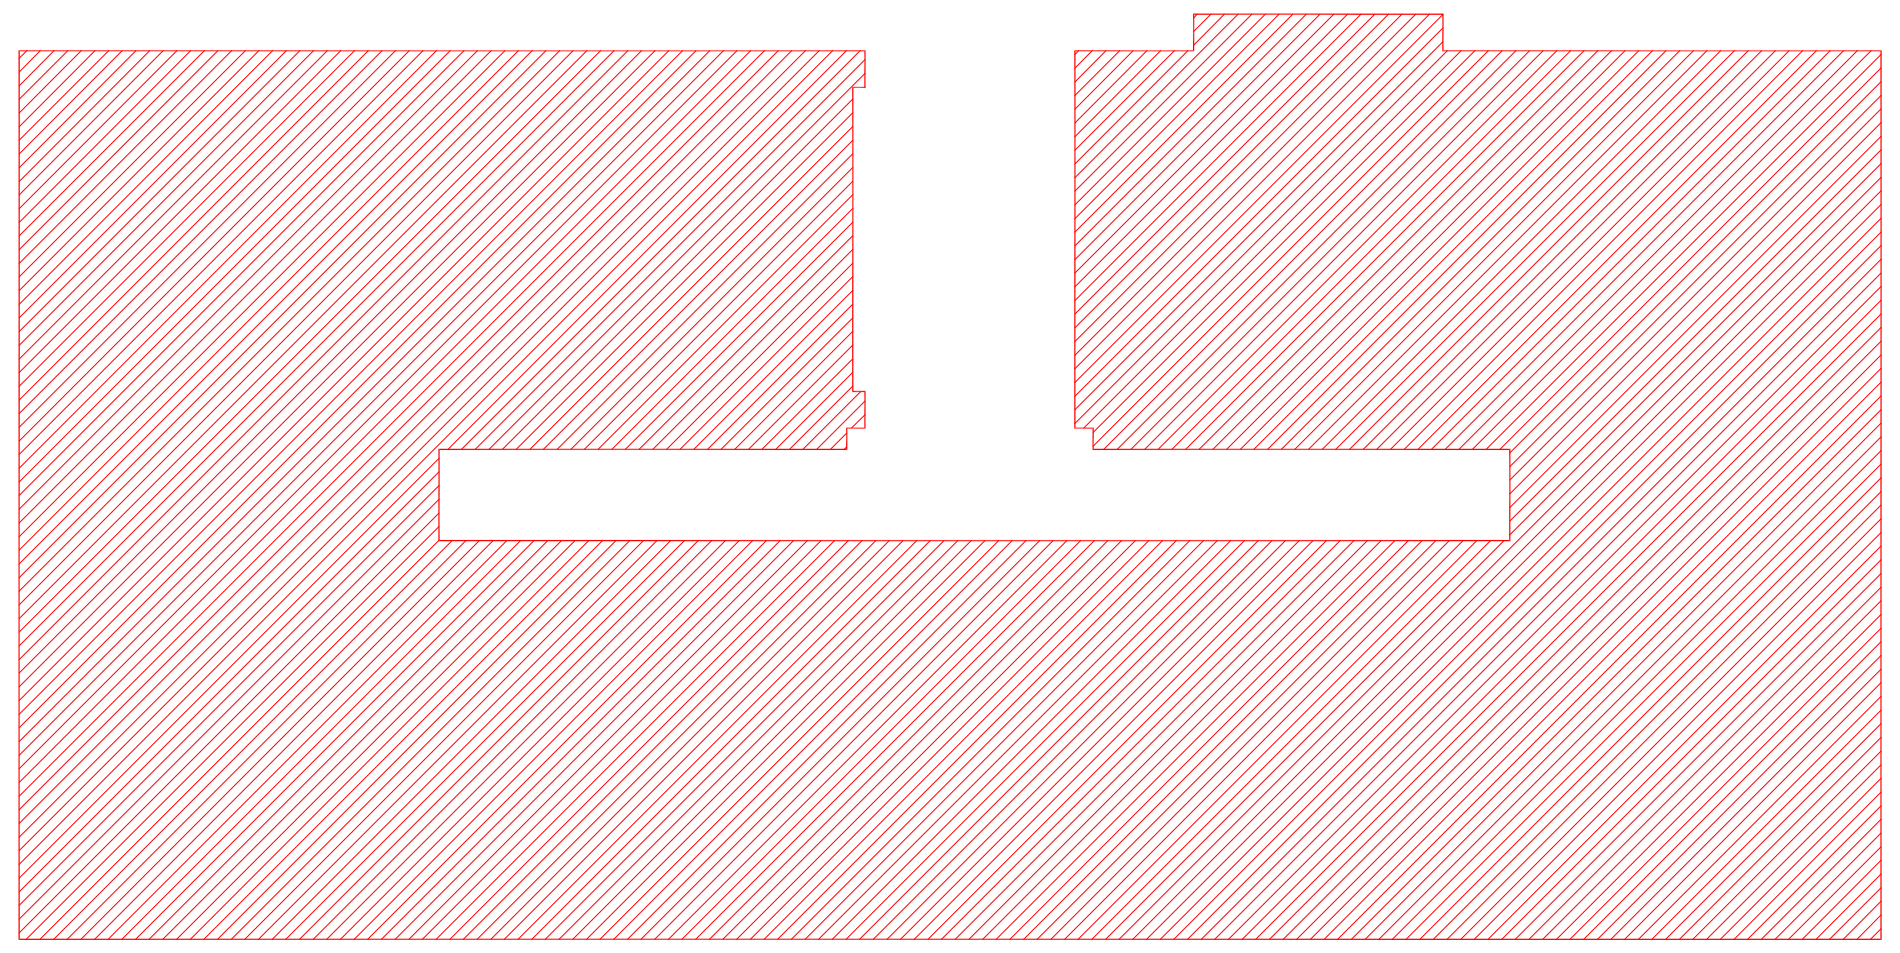

კ2-ის საანგარიშო ფართობი 399.01მ²

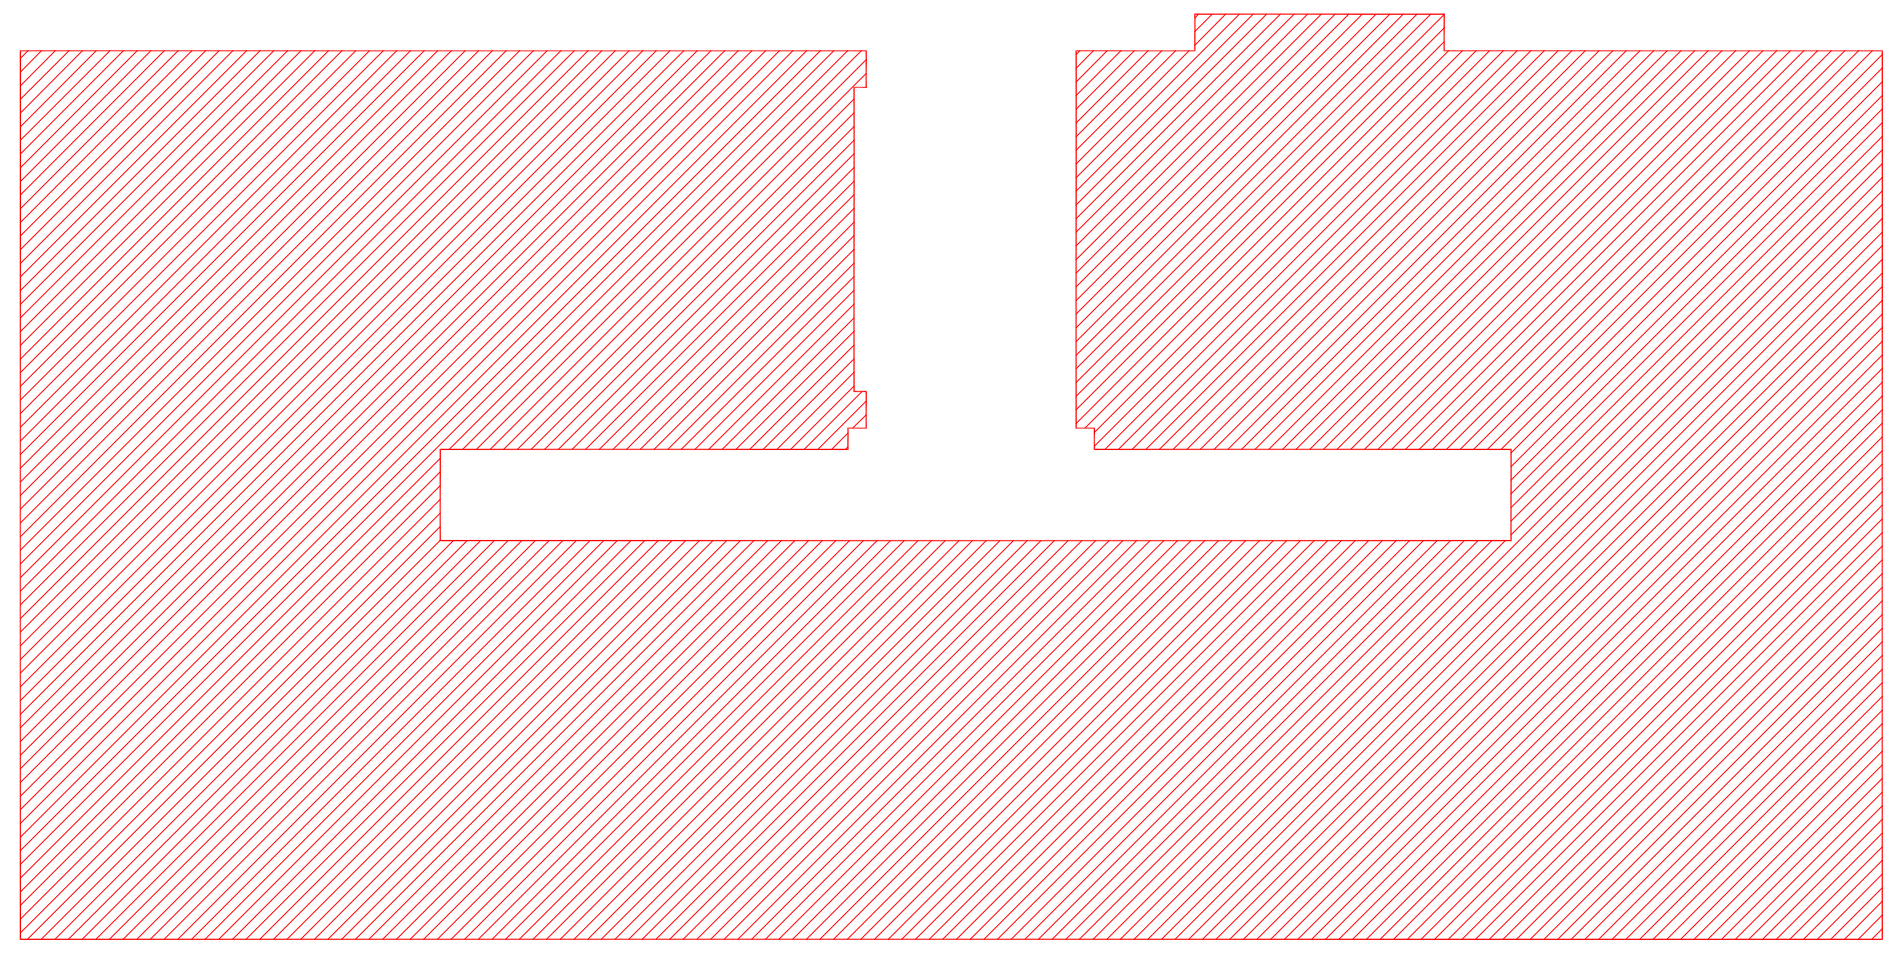

კ2-ის საანგარიშო ფართობი 399.01მ²

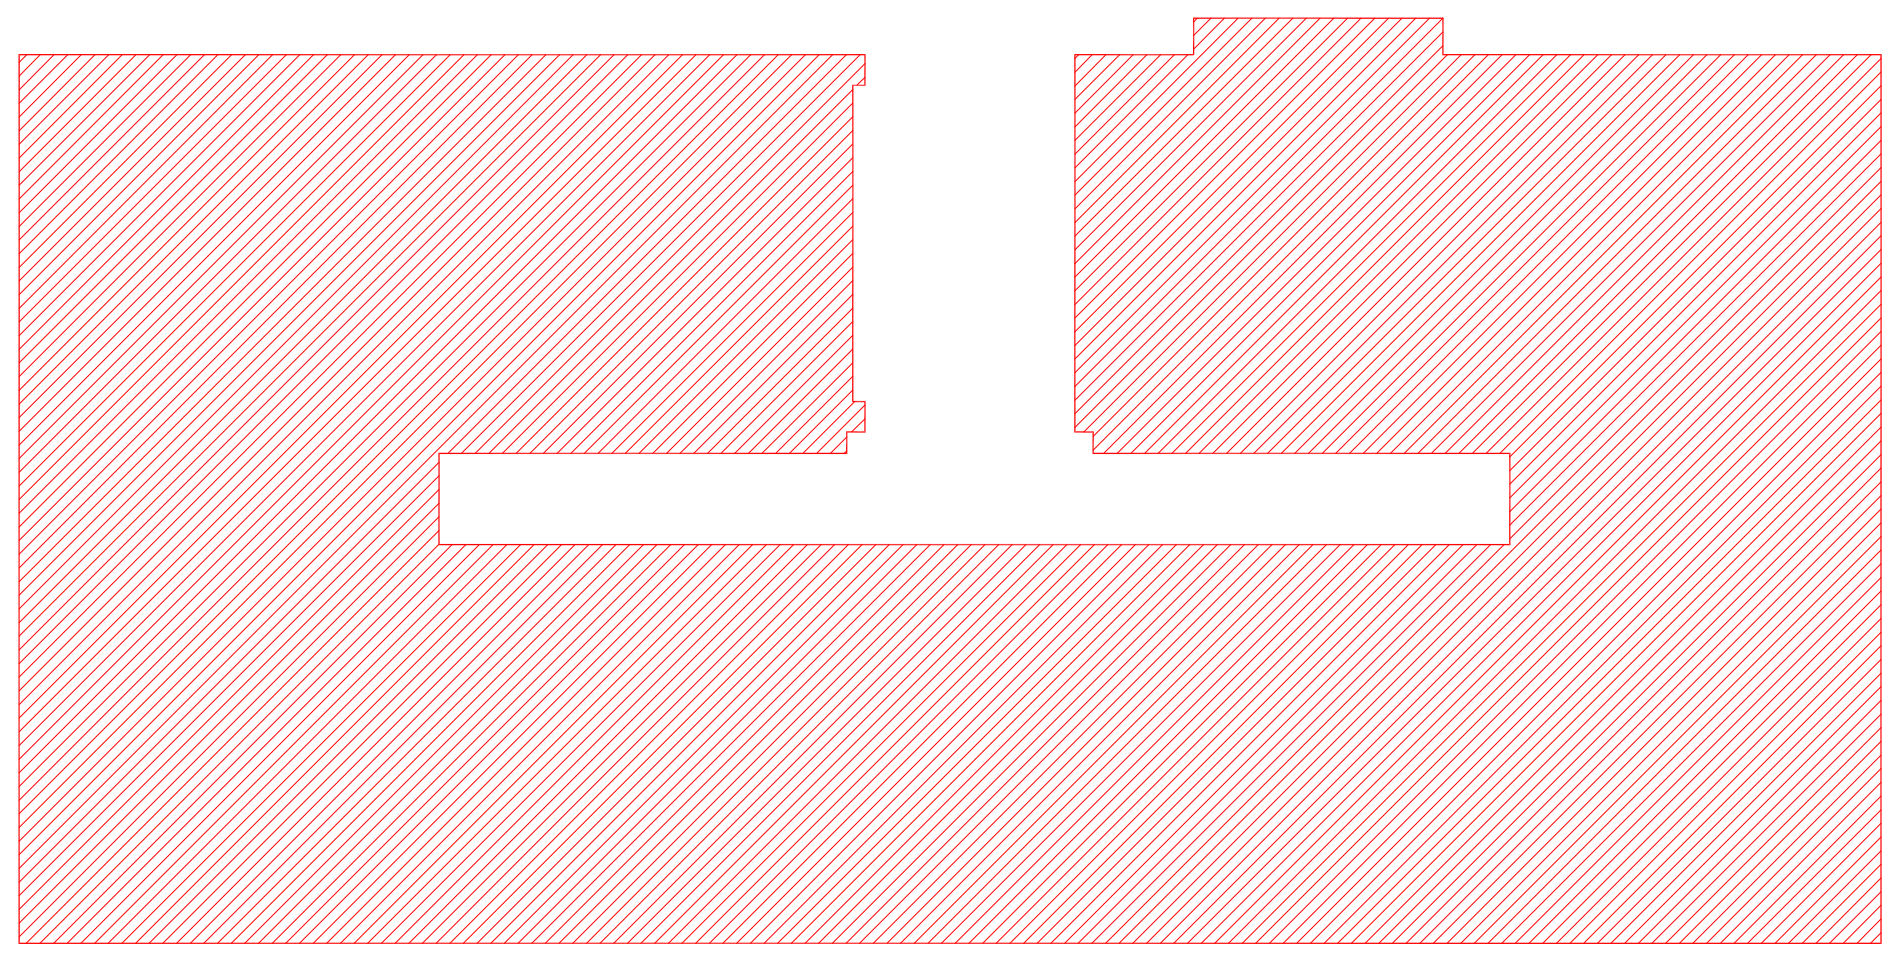

კ2-ის საანგარიშო ფართობი 398.97მ²

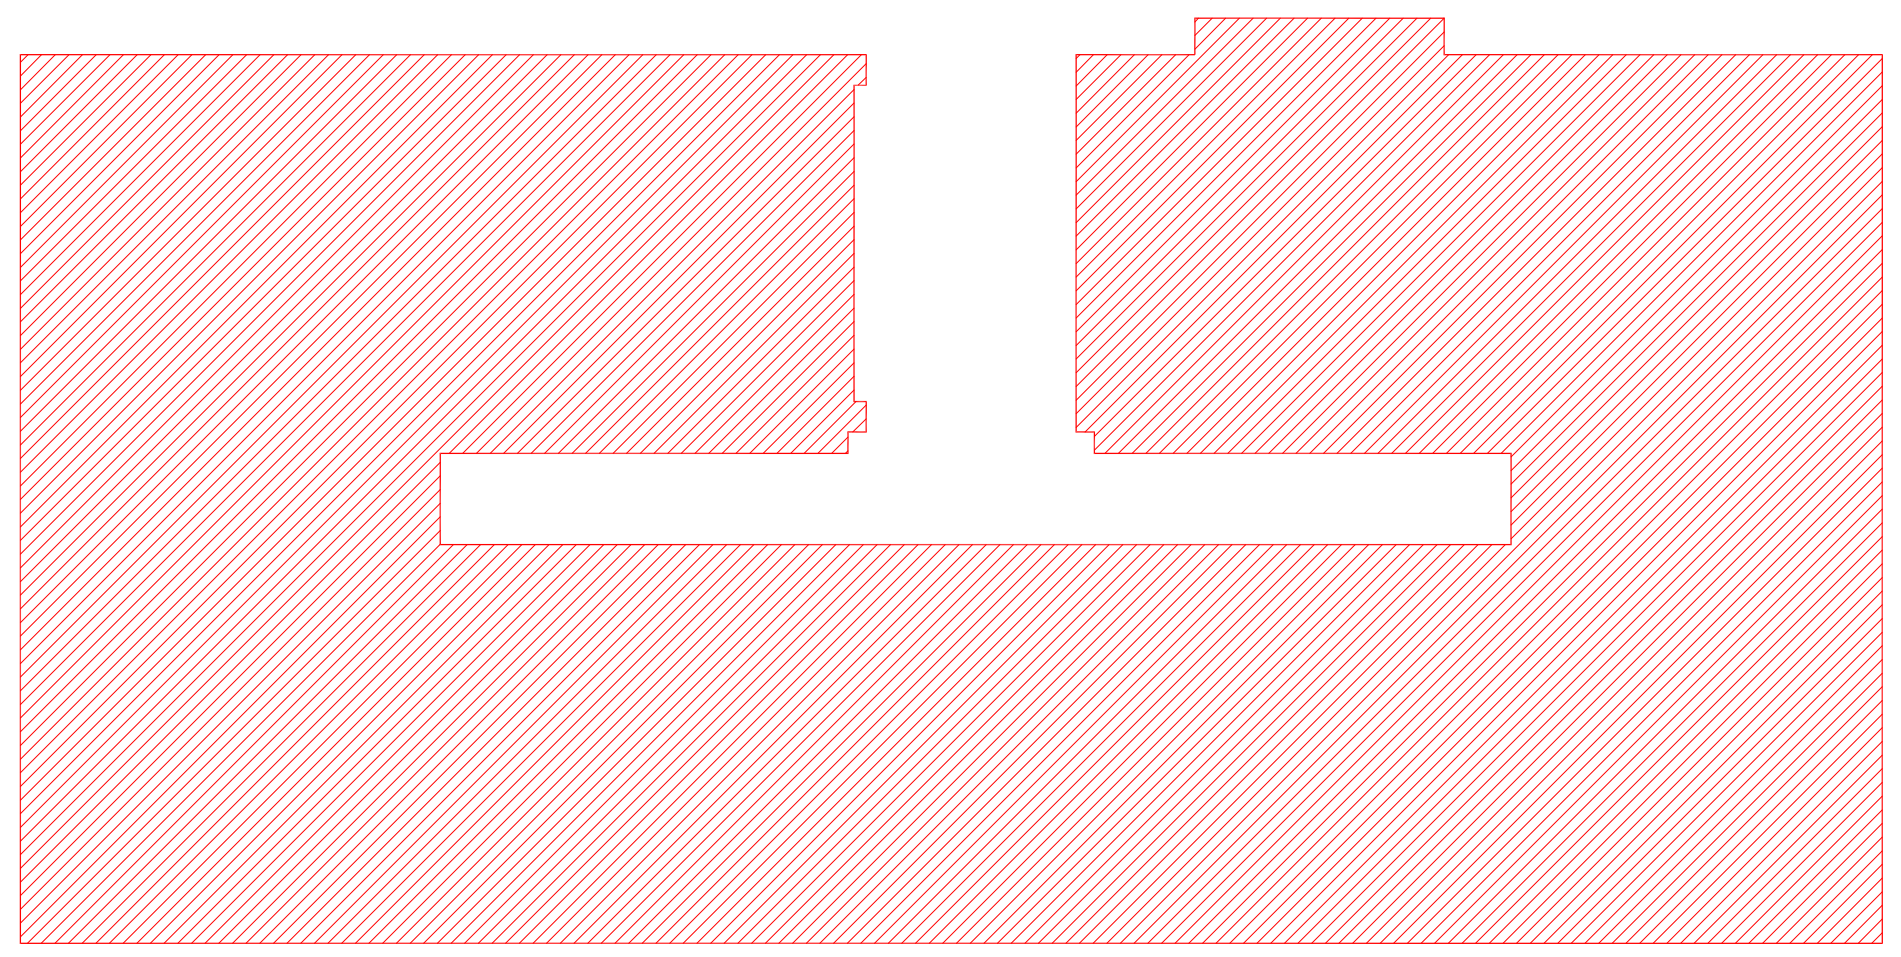

კ2-ის საანგარიშო ფართობი 398.97მ²

DEPHANI

გაფრთხილება

წინამდებარე დოკუმენტი წარმოადგენს "DEPHANI" - ს საკუთრებას. მისი ნებისმიერი ფორმით (მთლიანად ან ნაწილობრივ) გამრავლება, კოპირება ან გავრცელება იკრძალება "DEPHANI" - ს წერილობითი ნებართვის გარეშე. ნახაზები გამოცემულია მხოლოდ კონტრაქტორებისათვის არქიტექტურული ინფორმაციის მისაღებად, მისი გამოყენება არ შეიძლება არცერთ სხვა პროექტში. ზომები უნდა გადამოწმდეს სამშენებლო მოედანზე კონტრაქტორის მიერ.

ნახაზი დაბეჭდილი უნდა იქნას მოთხოვნილისამებრ.

"PROGRESI" ltd

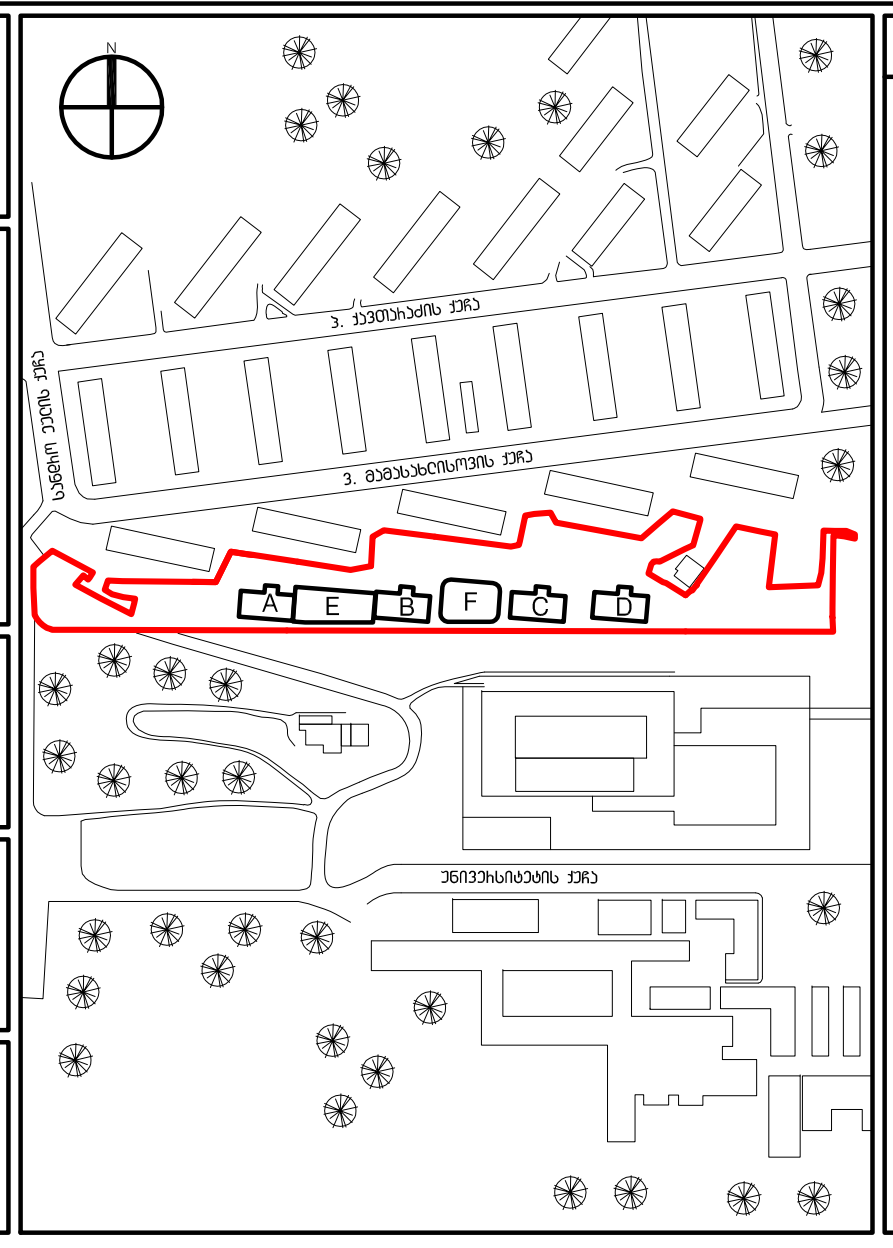

აღნიშვნები / სიმბოლოები

ფურცლის შენიშვნები

1. ყველა აივანთან გათვალისწინებულია სანვეთური
2. ყველა აივნის დახრა უნდა იყოს 0.5%
3. ყველა ბლოკის კედელი უნდა გაილესოს. კედლის მოპირკეთება იხ. მოპირკეთების ნახაზებზე
4. ბინის ტიპების მიხედვით დეტალური ინფორმაცია იხ. დეტალურ გეგმებზე და ინტერიერის განშლის ფურცლებზე
5. ყველა აბაზანის ჭერზე გამოყენებული იქნას ნესტგამძლე თაბაშირ-მუყაოს ფილა
6. სადარბაზოს დერეფნის ჭერზე გამოყენებული იქნას ნესტგამძლე თაბაშირ-მუყაოს ფილა
7. ავტოსადგომის, ლიფტის ჰოლის და სადარბაზოს დერეფნების სინათლის კონტროლი არის სენსორული
   დამატებითი ინფორმაციისთვის იხ. შესაბამისი პროექტის ნახაზები და სპეციფიკაციები
8. ცხელი წყლის ქვაბისთვის აივნებზე გათვალისწინებულია ნიშები. გარე საკაბელო არის ფერი RAL7011 IRON GREY
9. ცხელი წყლის ქვაბისთვის აივნებზე გათვალისწინებული იყოს კარადა, ფერი RAL7011 IRON GREY
10. ყველა აბაზანაში გათვალისწინებულია წყლის მიმღები.
    დამატებითი ინფორმაციისთვის იხ. წყალმომარაგება-კანალიზაციის პროექტი
11. ყველა აივანზე გათვალისწინებული უნდა იყოს სადრენაჟე ვერტიკალური მილი კონდიციონერის კონდენსატის შემდგომი დაერთებისთვის, ფერი RAL7011
12. ლიფტის კაბინის ინტერიერის მოსაპირკეთებელი მასალები, ღილაკის და ეკრანის ტიპი შეირჩეს ლიფტის მწარმოებლის შერჩევის შემდგომ არქიტექტორის მიერ
13. დენის მრიცხველების მდებარეობა იხ. შესაბამის პროექტში
14. ყველა ბინაში გათვალისწინებული უნდა იყოს ცენტრალური ზარის ყუთი ელ. და სუსტი დენების გამანაწილებელი კარადის ქვევით, იატაკიდან 1300მმ სიმაღლეზე
    დეტალური ინფორმაცია იხ. დეტალურ გეგმებზე და ინტერიერის განშლის ფურცლებზე
15. კიბის / აივნის მოაჯირის შესახებ დეტალური ინფორმაცია იხილეთ მოაჯირის დეტალურ ნახაზებზე
16. შენობის ჭერში შეკიდული, ვერტიკალურად განლაგებული კომუნიკაციები განთავსდეს შემდეგი ფერის მილებში:
    წყალი - ლურჯი
    სანიაღვრე - სტაფილოსფერი
    კანალიზაცია - შავი
    გაზი - ყვითელი
    ჰიდრანტი - წითელი
    კონტრაქტორმა მილების განთავსების, დამაგრების დეტალები, ფერი უნდა შეათანხმოს არქიტექტორთან

ძირითადი შენიშვნები

1. ტერიტორიის ანაზომი მოწოდებულია დამკვეთის მიერ
2. ზომები მოცემულია მილიმეტრებში. მასშტაბი და ფურცლის ფორმატი მითითებულია
3. ნახაზები განხილული იქნას არქიტექტურულ სპეციფიკაციებთან ერთად. პროექტის ნიმუში შეთანხმდეს არქიტექტორთან. პროდუქტის შეკვეთა / შეძენა მოხდეს მითითებული მოდელის, ფერის ნომრის მიხედვით. სპეციფიკაციაში გამოყენებული ინფორმაცია მოწოდებულია მწარმოებლის / მომწოდებლის მიერ. სატენდერო დოკუმენტაციის შედგენისას კონტრაქტორმა შესაძლებელია წარმოადგინოს სხვა მწარმოებლის / მომწოდებლის პროდუქცია იგივე ან უმჯობესი მახასიათებლებით
4. ძირითადი შენიშვნებისათვის / აღნიშვნების / სიმბოლოების / აბრევიატურების განმარტებისათვის იხ. ფურცელი MK_G-100
5. კედლის / ტიხრის ტიპებისათვის იხ.ფურცელი MK_A-1500
6. კარების სპეციფიკაციისათვის იხ.ფურცელი MK_A-2100
7. კედლიდან კარებამდე მანძილი არის 100მმ თუ ნახაზზე არ არის მითითებული სხვა ზომა
8. კედლის შეფუთვის, ტიხრების მოწყობის დროს პრიორიტეტად მიჩნეული იყოს "ხაზზე გასწორება"
9. კონტრაქტორი ვალდებულია არქიტექტურულ ნახაზებში მითითებული ზომები გადაამოწმოს სამშენებლო მოედანზე და ნებისმიერი უზუსტობა სამშენებლო სამუშაოების დაწყებამდე აცნობოს არქიტექტორს
10. დემონტაჟის სამუშაოები განხორციელდეს კონსტრუქციული ნახაზების მიხედვით
11. შენობიდან / ტერიტორიიდან წყლის მოცილების პროექტი დამუშავდეს ინჟინერის / კონტრაქტორის მიერ და შეთანხმდეს არქიტექტორთან
12. სამშენებლო სამუშაოების დაწყებამდე საპროექტო ნიშნულები გადამოწმდეს ტერიტორიაზე
13. ტერიტორიაზე არსებული ხეების ზუსტი ადგილმდებარეობა დაზუსტდეს ადგილზე. გამწვანების კონსულტანტის მიერ მოხდეს მწვანე ნარგავების აღრიცხვიანობა და განისაზღვროს მათი მდგომარეობა. საჭიროების შემთხვევაში მოხდეს ხეების გადარგვა. ნარგავის ახალი ადგილმდებარეობა შეთანხმდეს არქიტექტორთან
14. კარის სპეციფიკაციებში მოცემული ზომა არის კარის ფრთის (ბალების) ზომა. კარის ღიობის ზომები და გაღების მიმართულება ნაჩვენებია გეგმებზე, ჭრილებზე და ფასადებზე

საცხოვრებელი კომპლექსი ქავთარაძის ქუჩაზე

პროექტი

კ2-ის საანგარიშო გეგმა
ბლოკი B/2
+12 სართული +36.850
+13 სართული +39.900
+14 სართული +42.950
+15 სართული +46.000

ნახაზი

07.05.15	რევიზია A	
10.07.14	100%	მუშა დოკუმენტაცია
თარიღი		რევიზია

კონტრაქტის ნომერი	001
პროექტის ნომერი	14A-001A
მასშტაბი / ფურცლის ზომა	
დახაზა	თ.ჯანეზაშვილი
შეამოწმა	თ.გელაშვილი
რევიზია	
თარიღი	07.05.15
დამტკიცებულია	

ფურცლის სახელი

MK_A - 203_A

ფურცელი

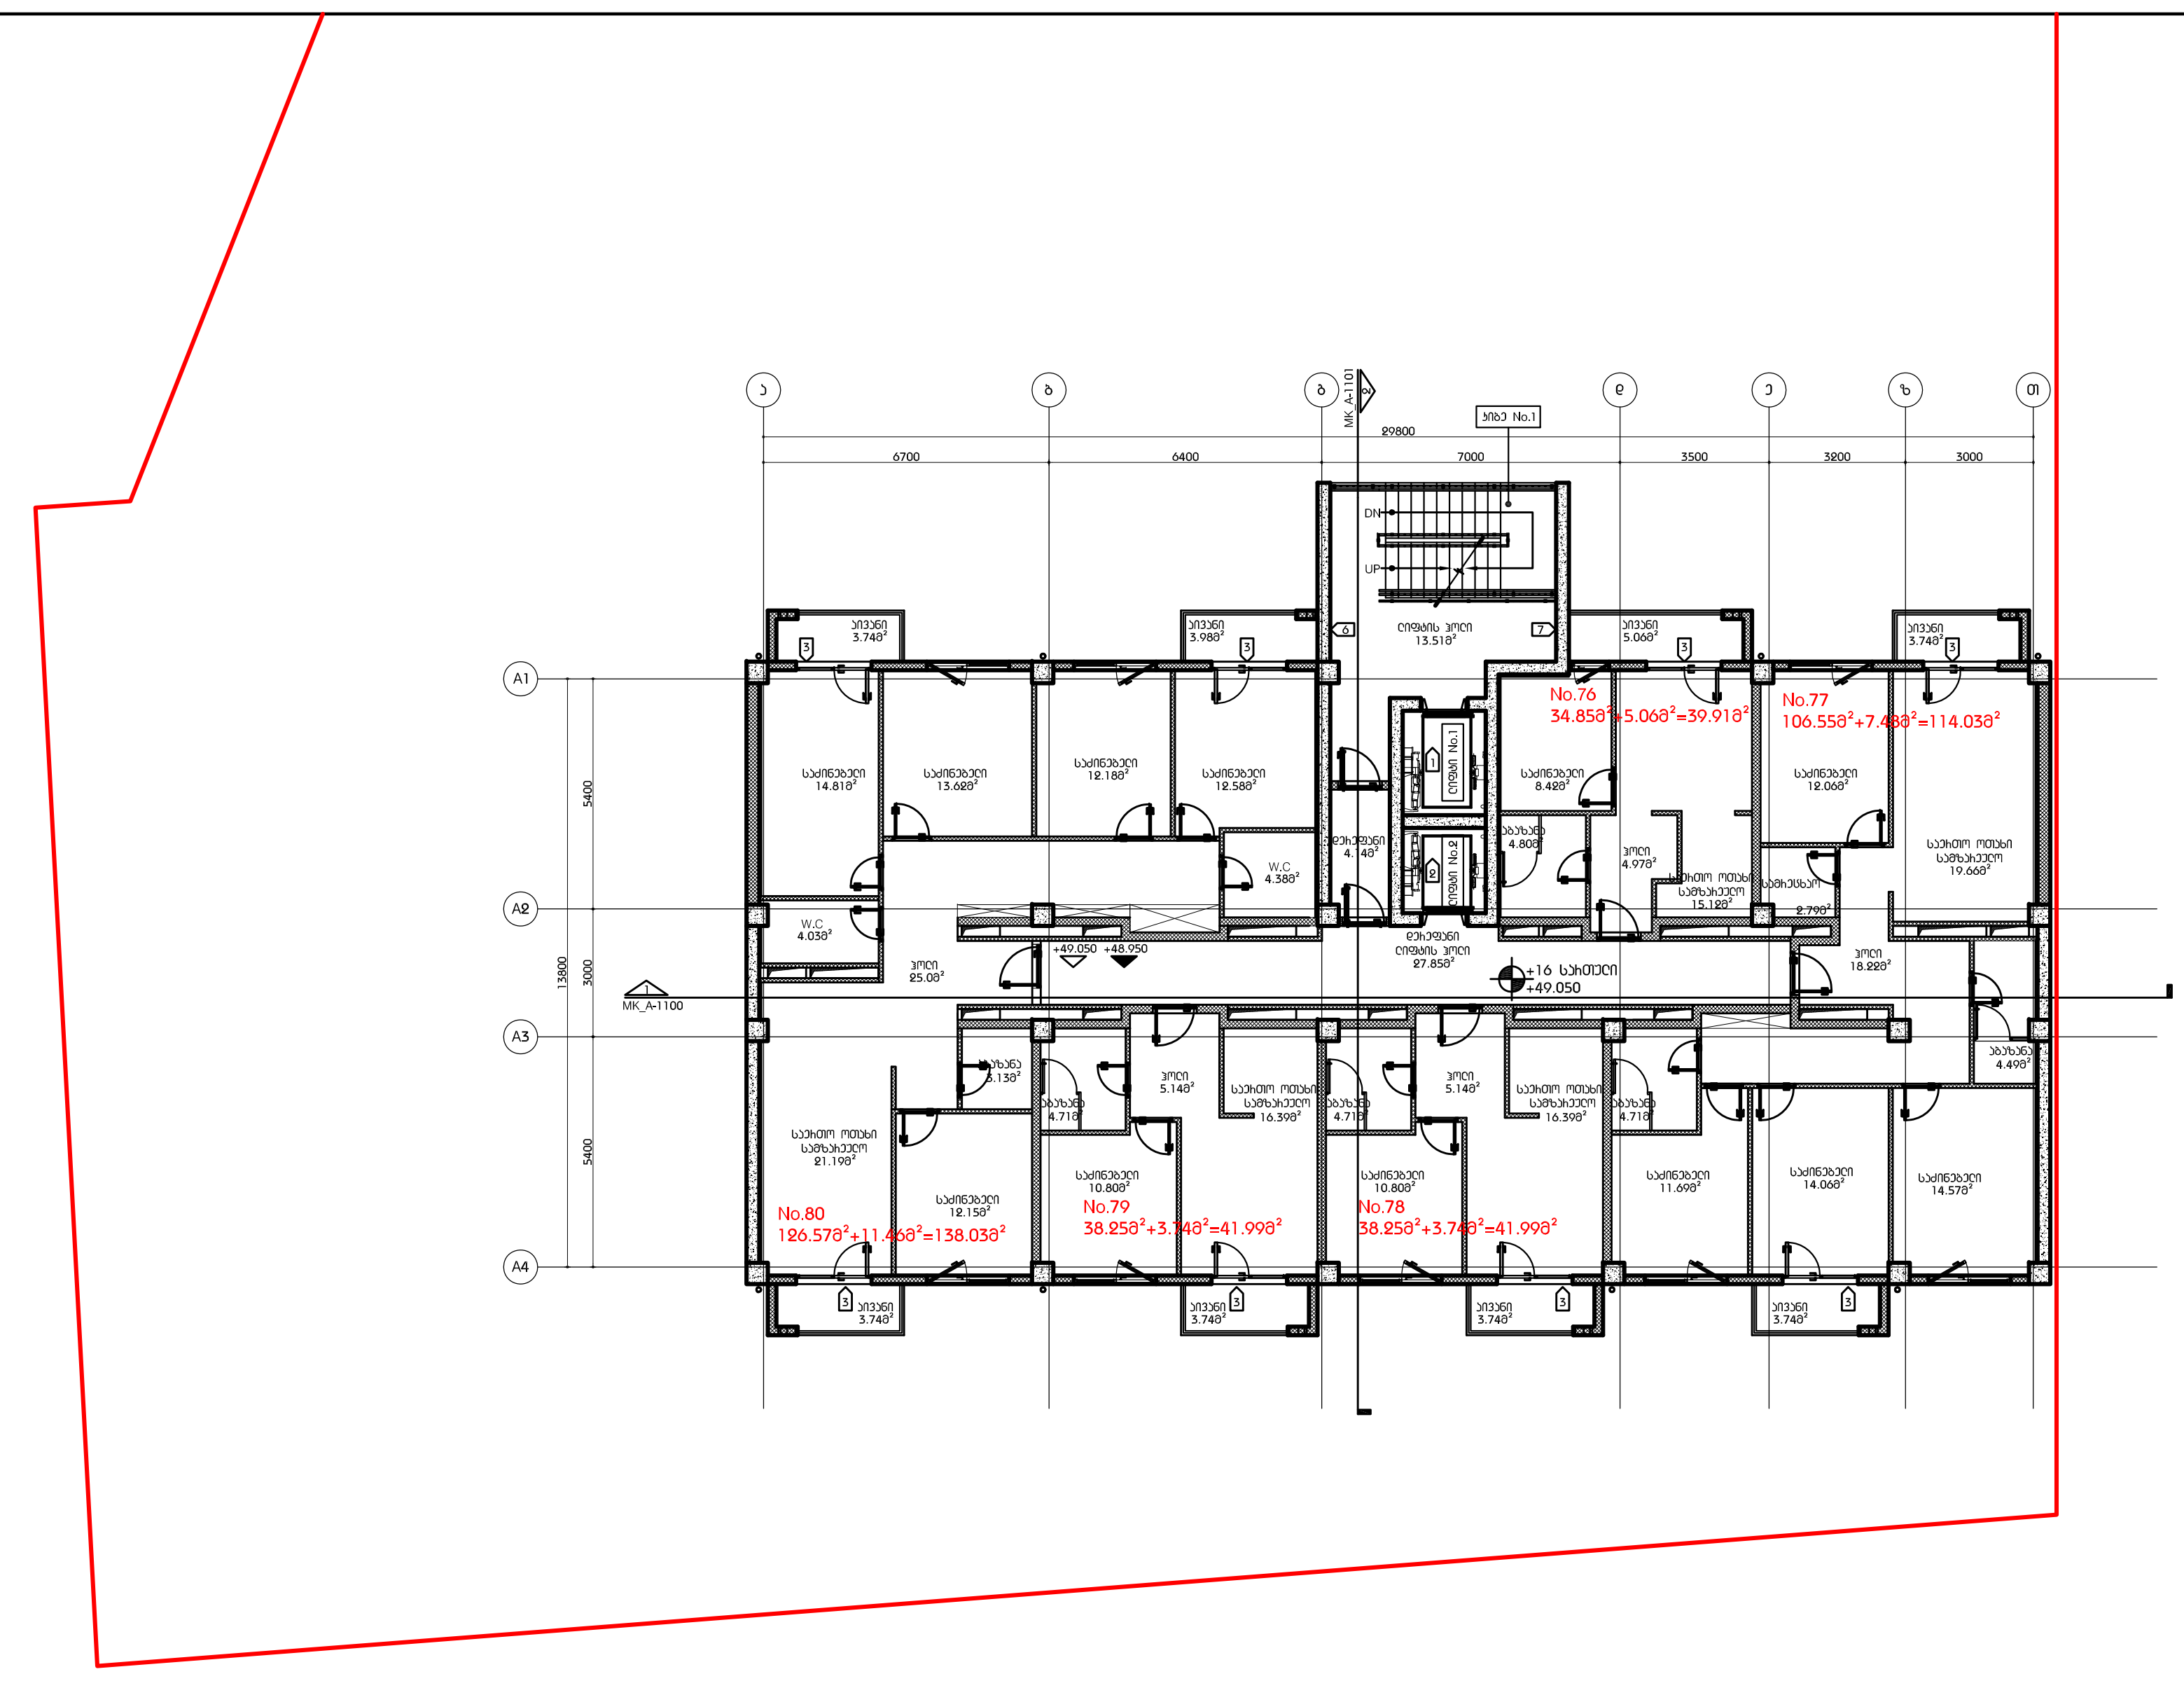

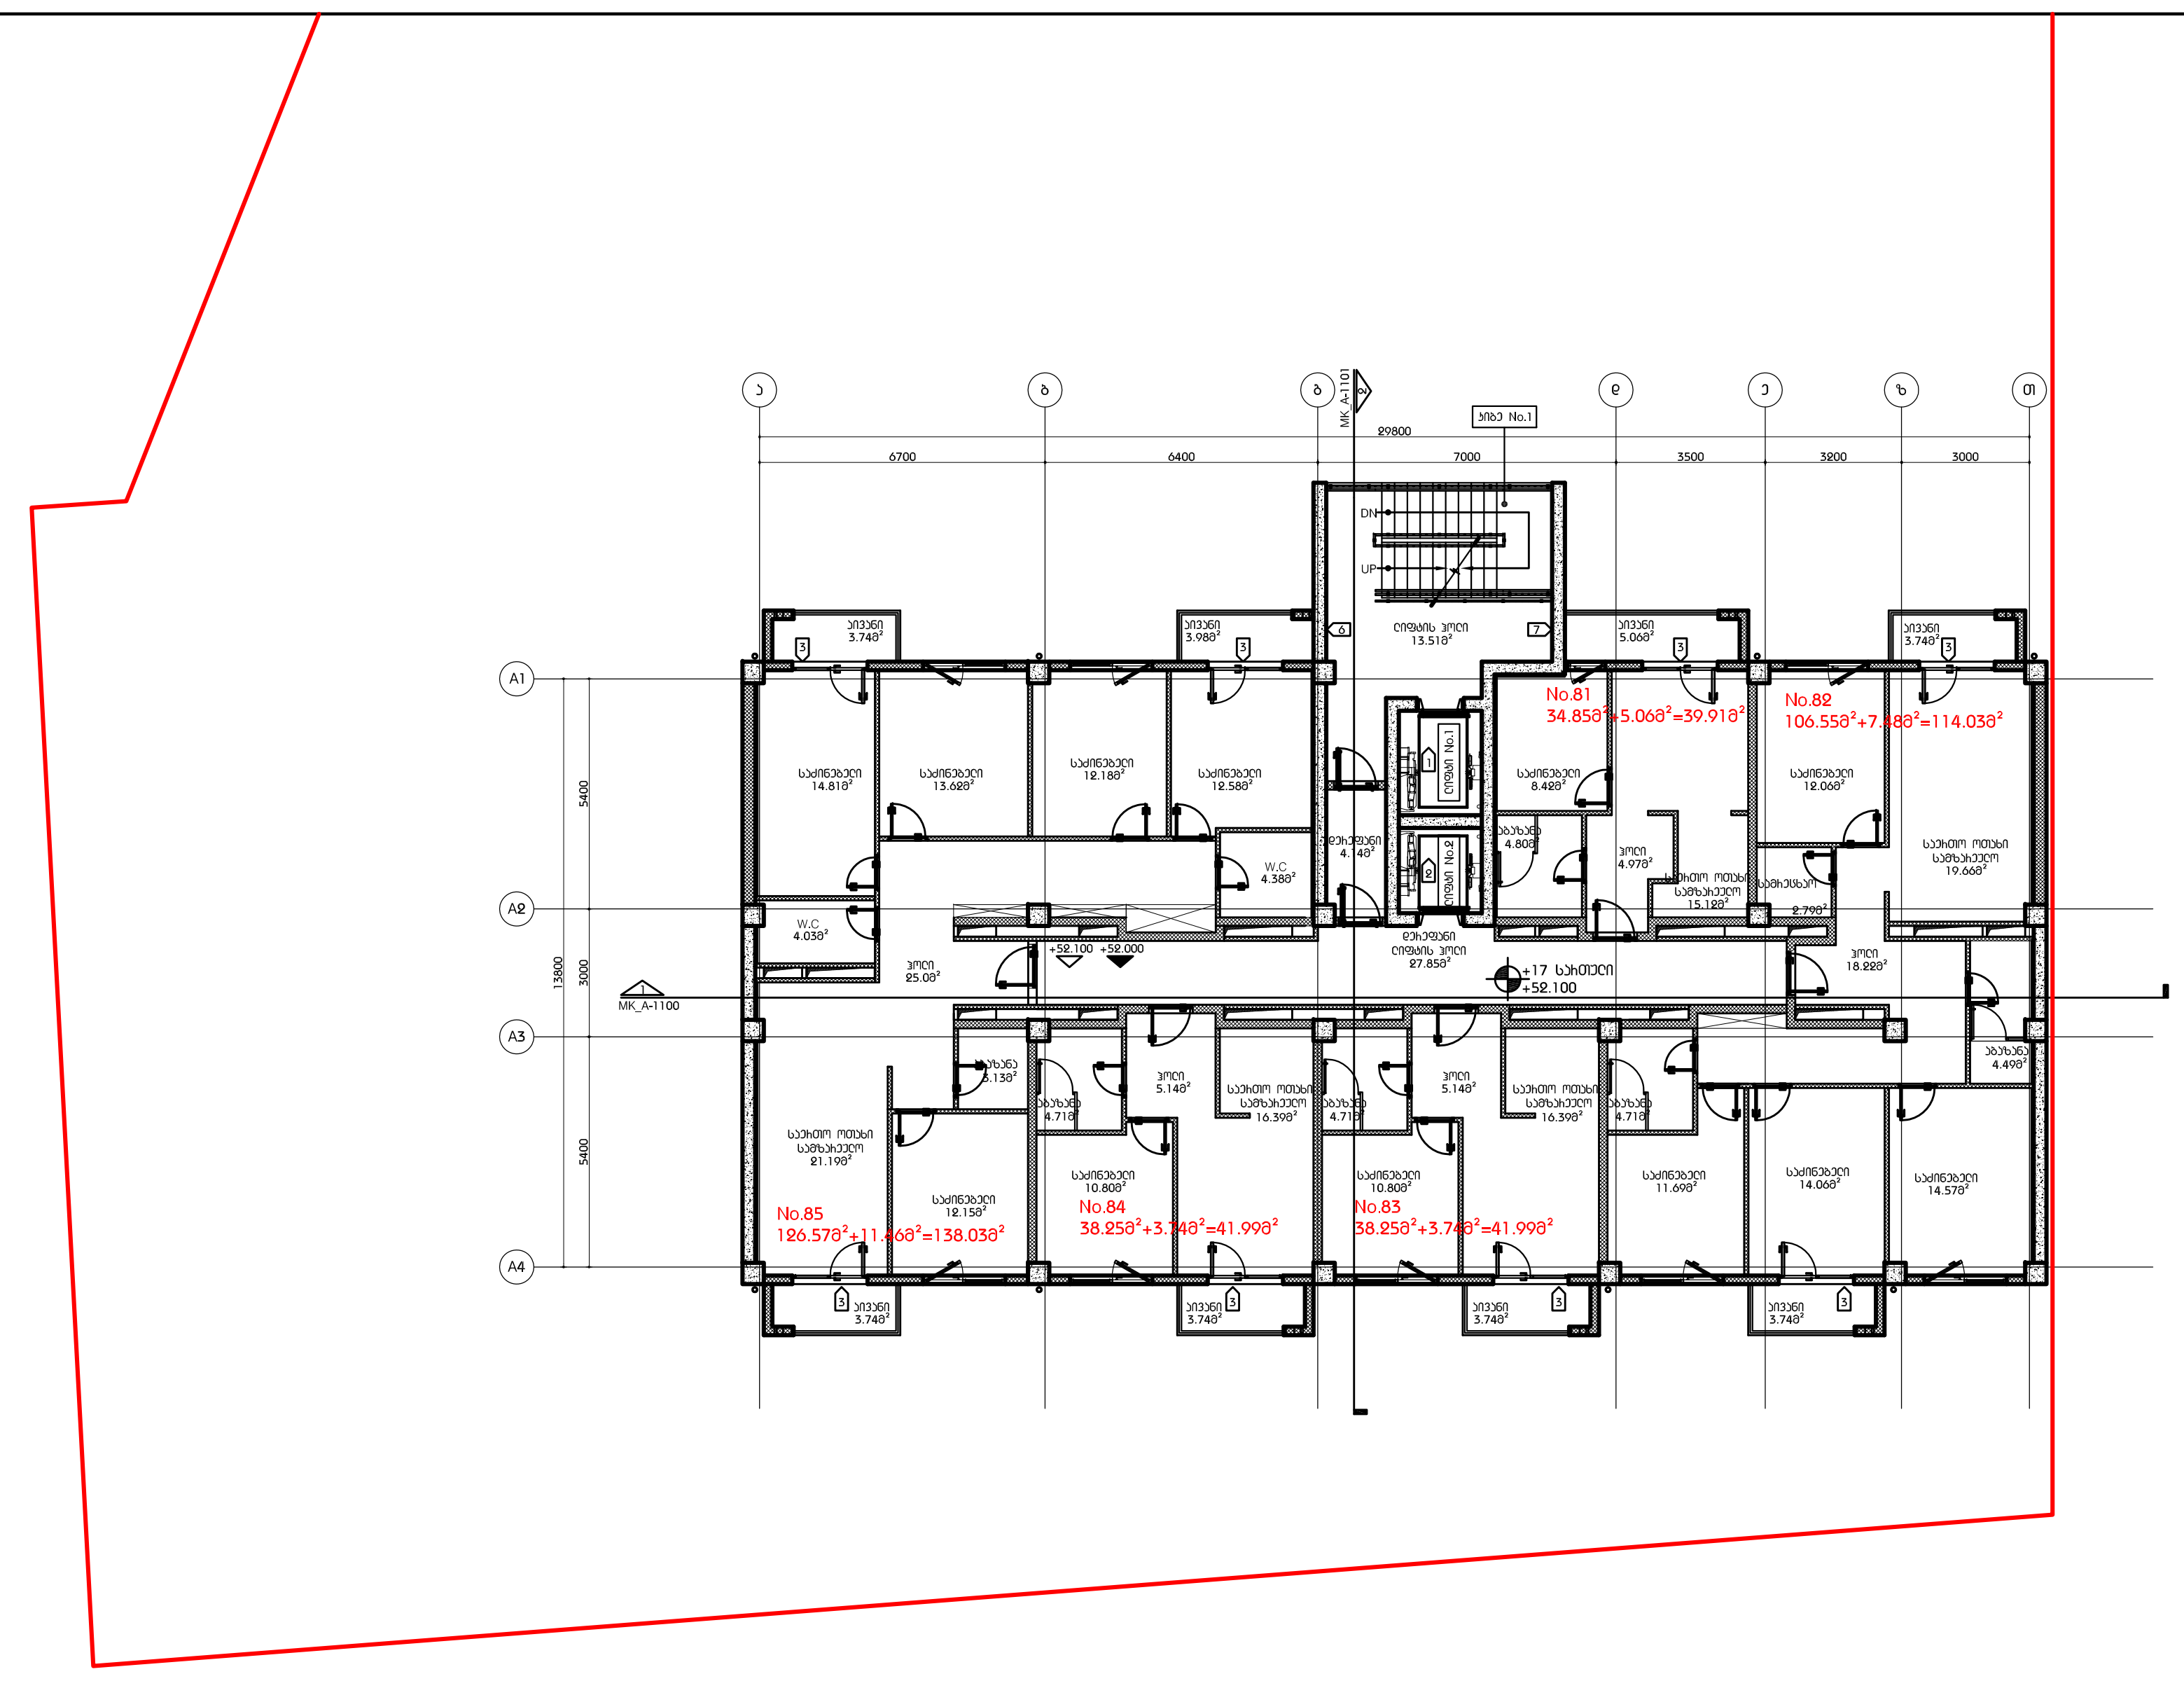

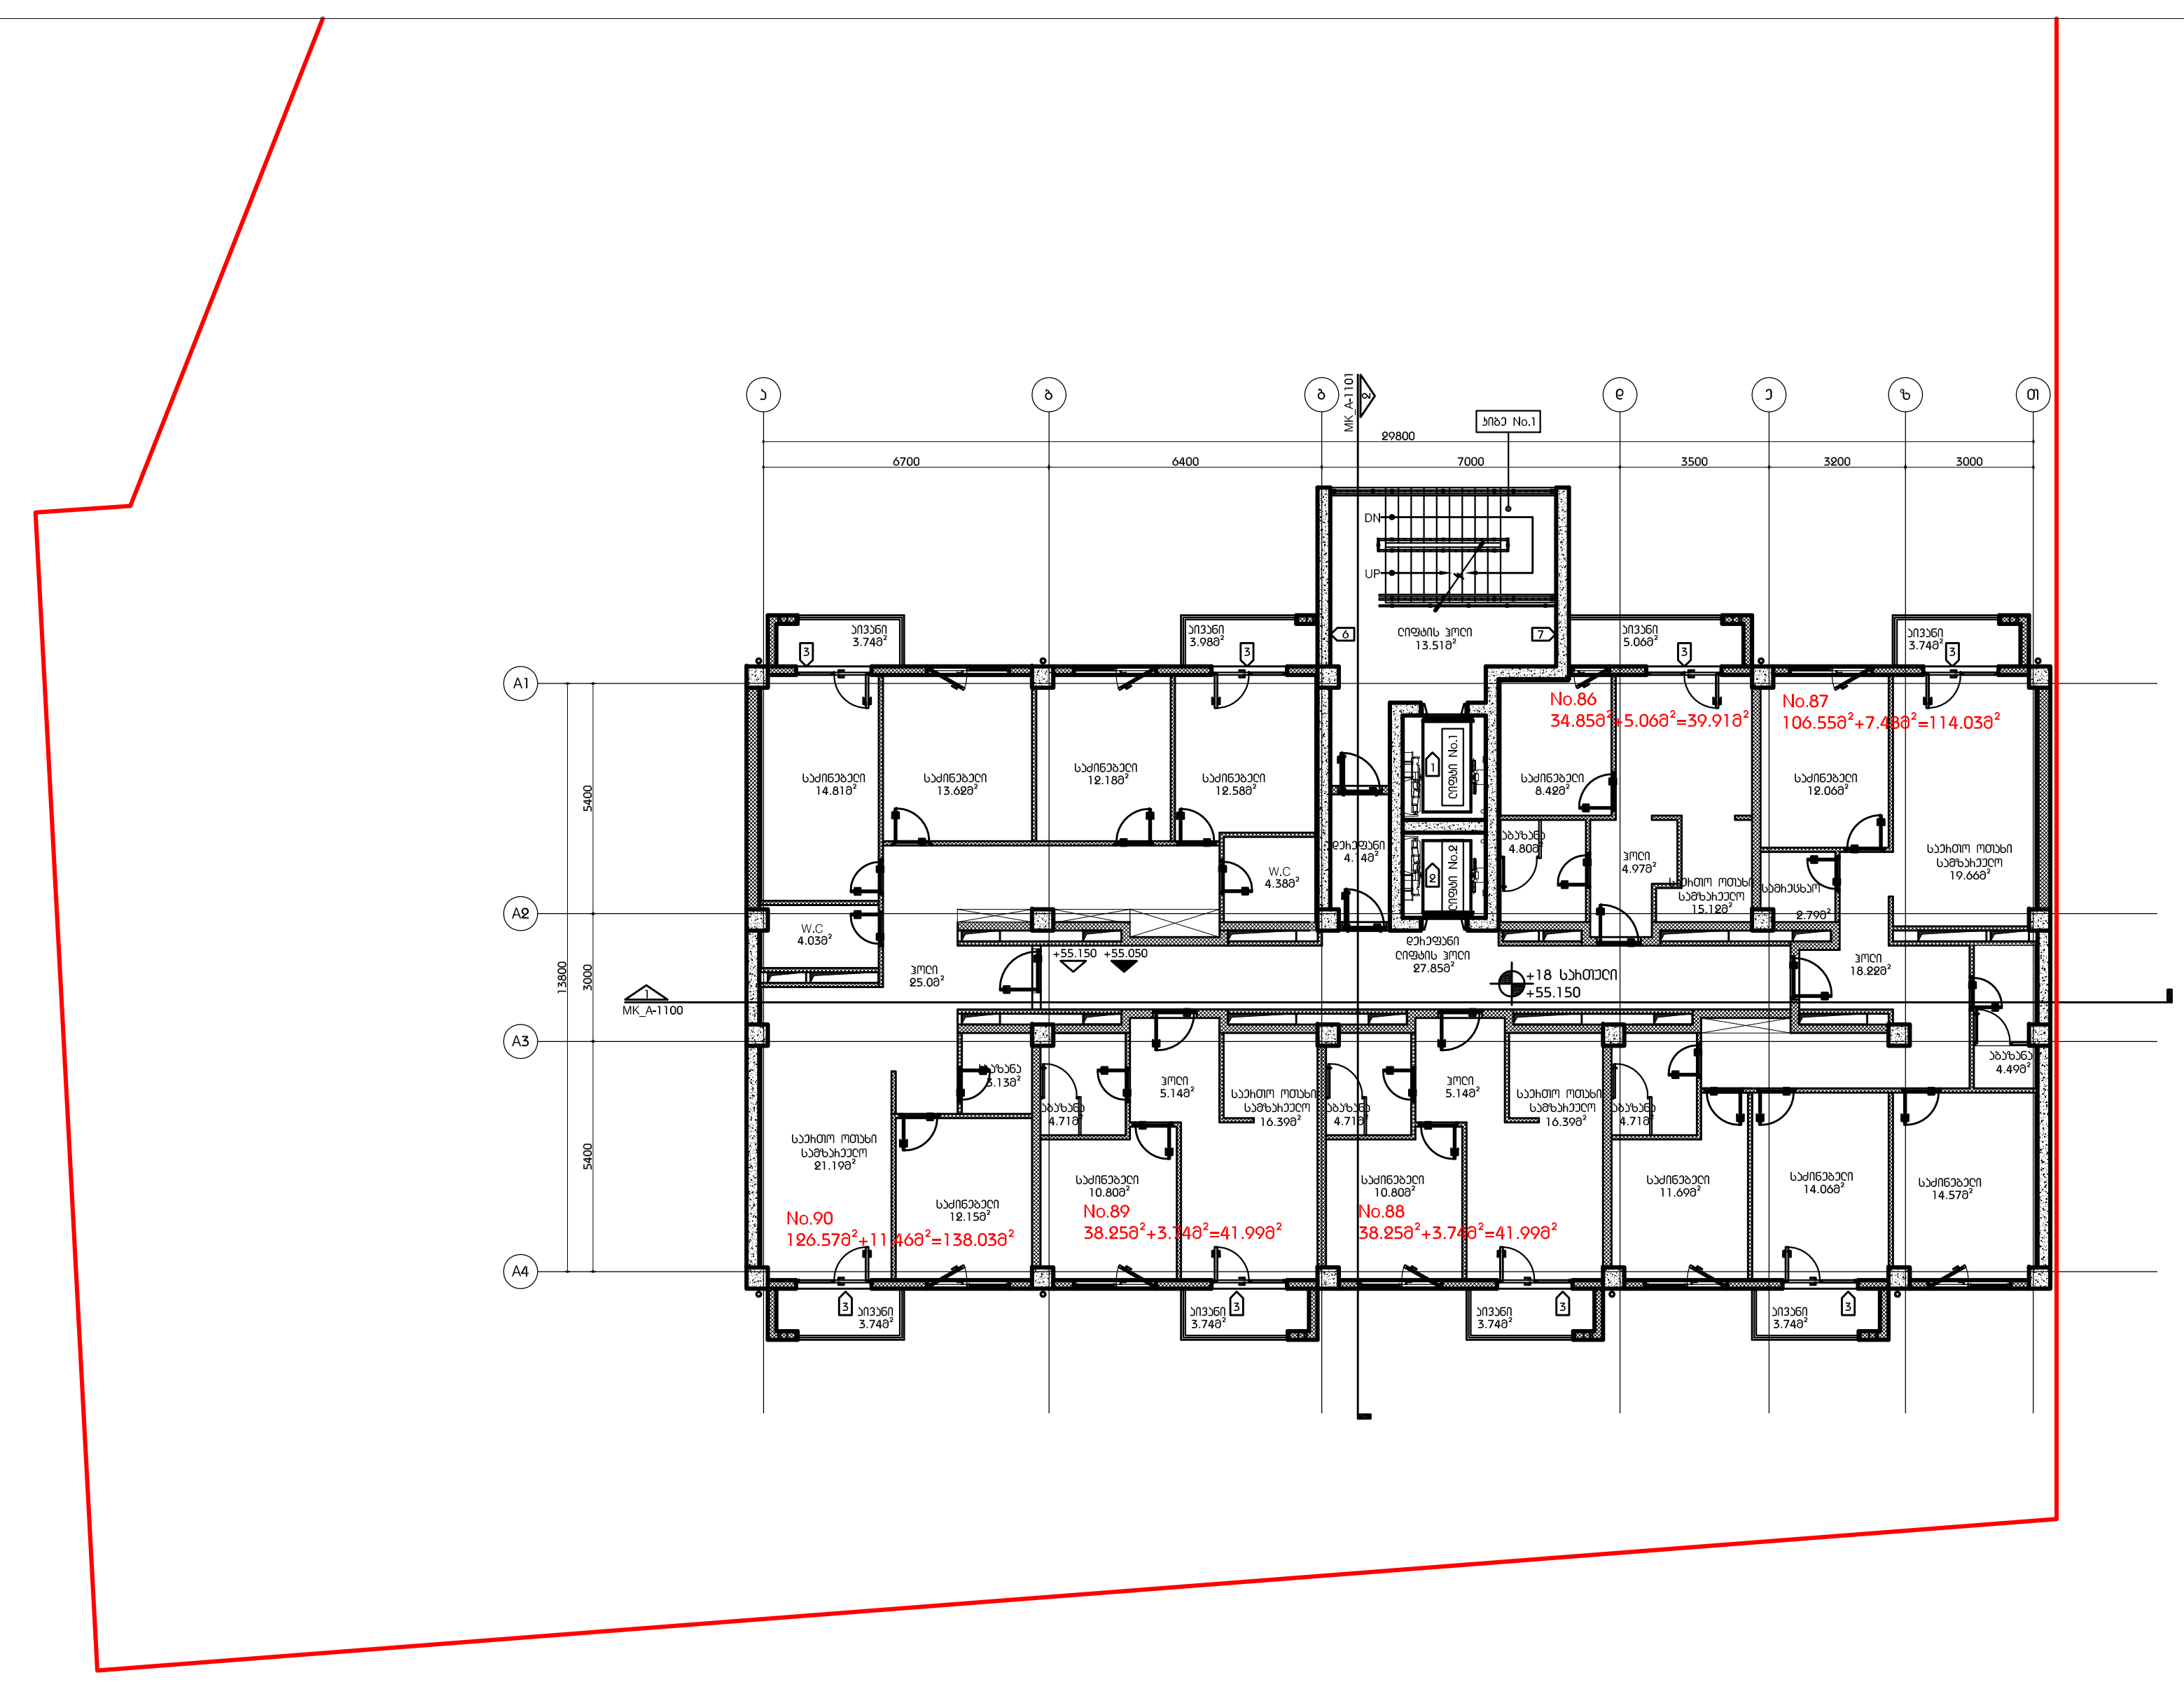

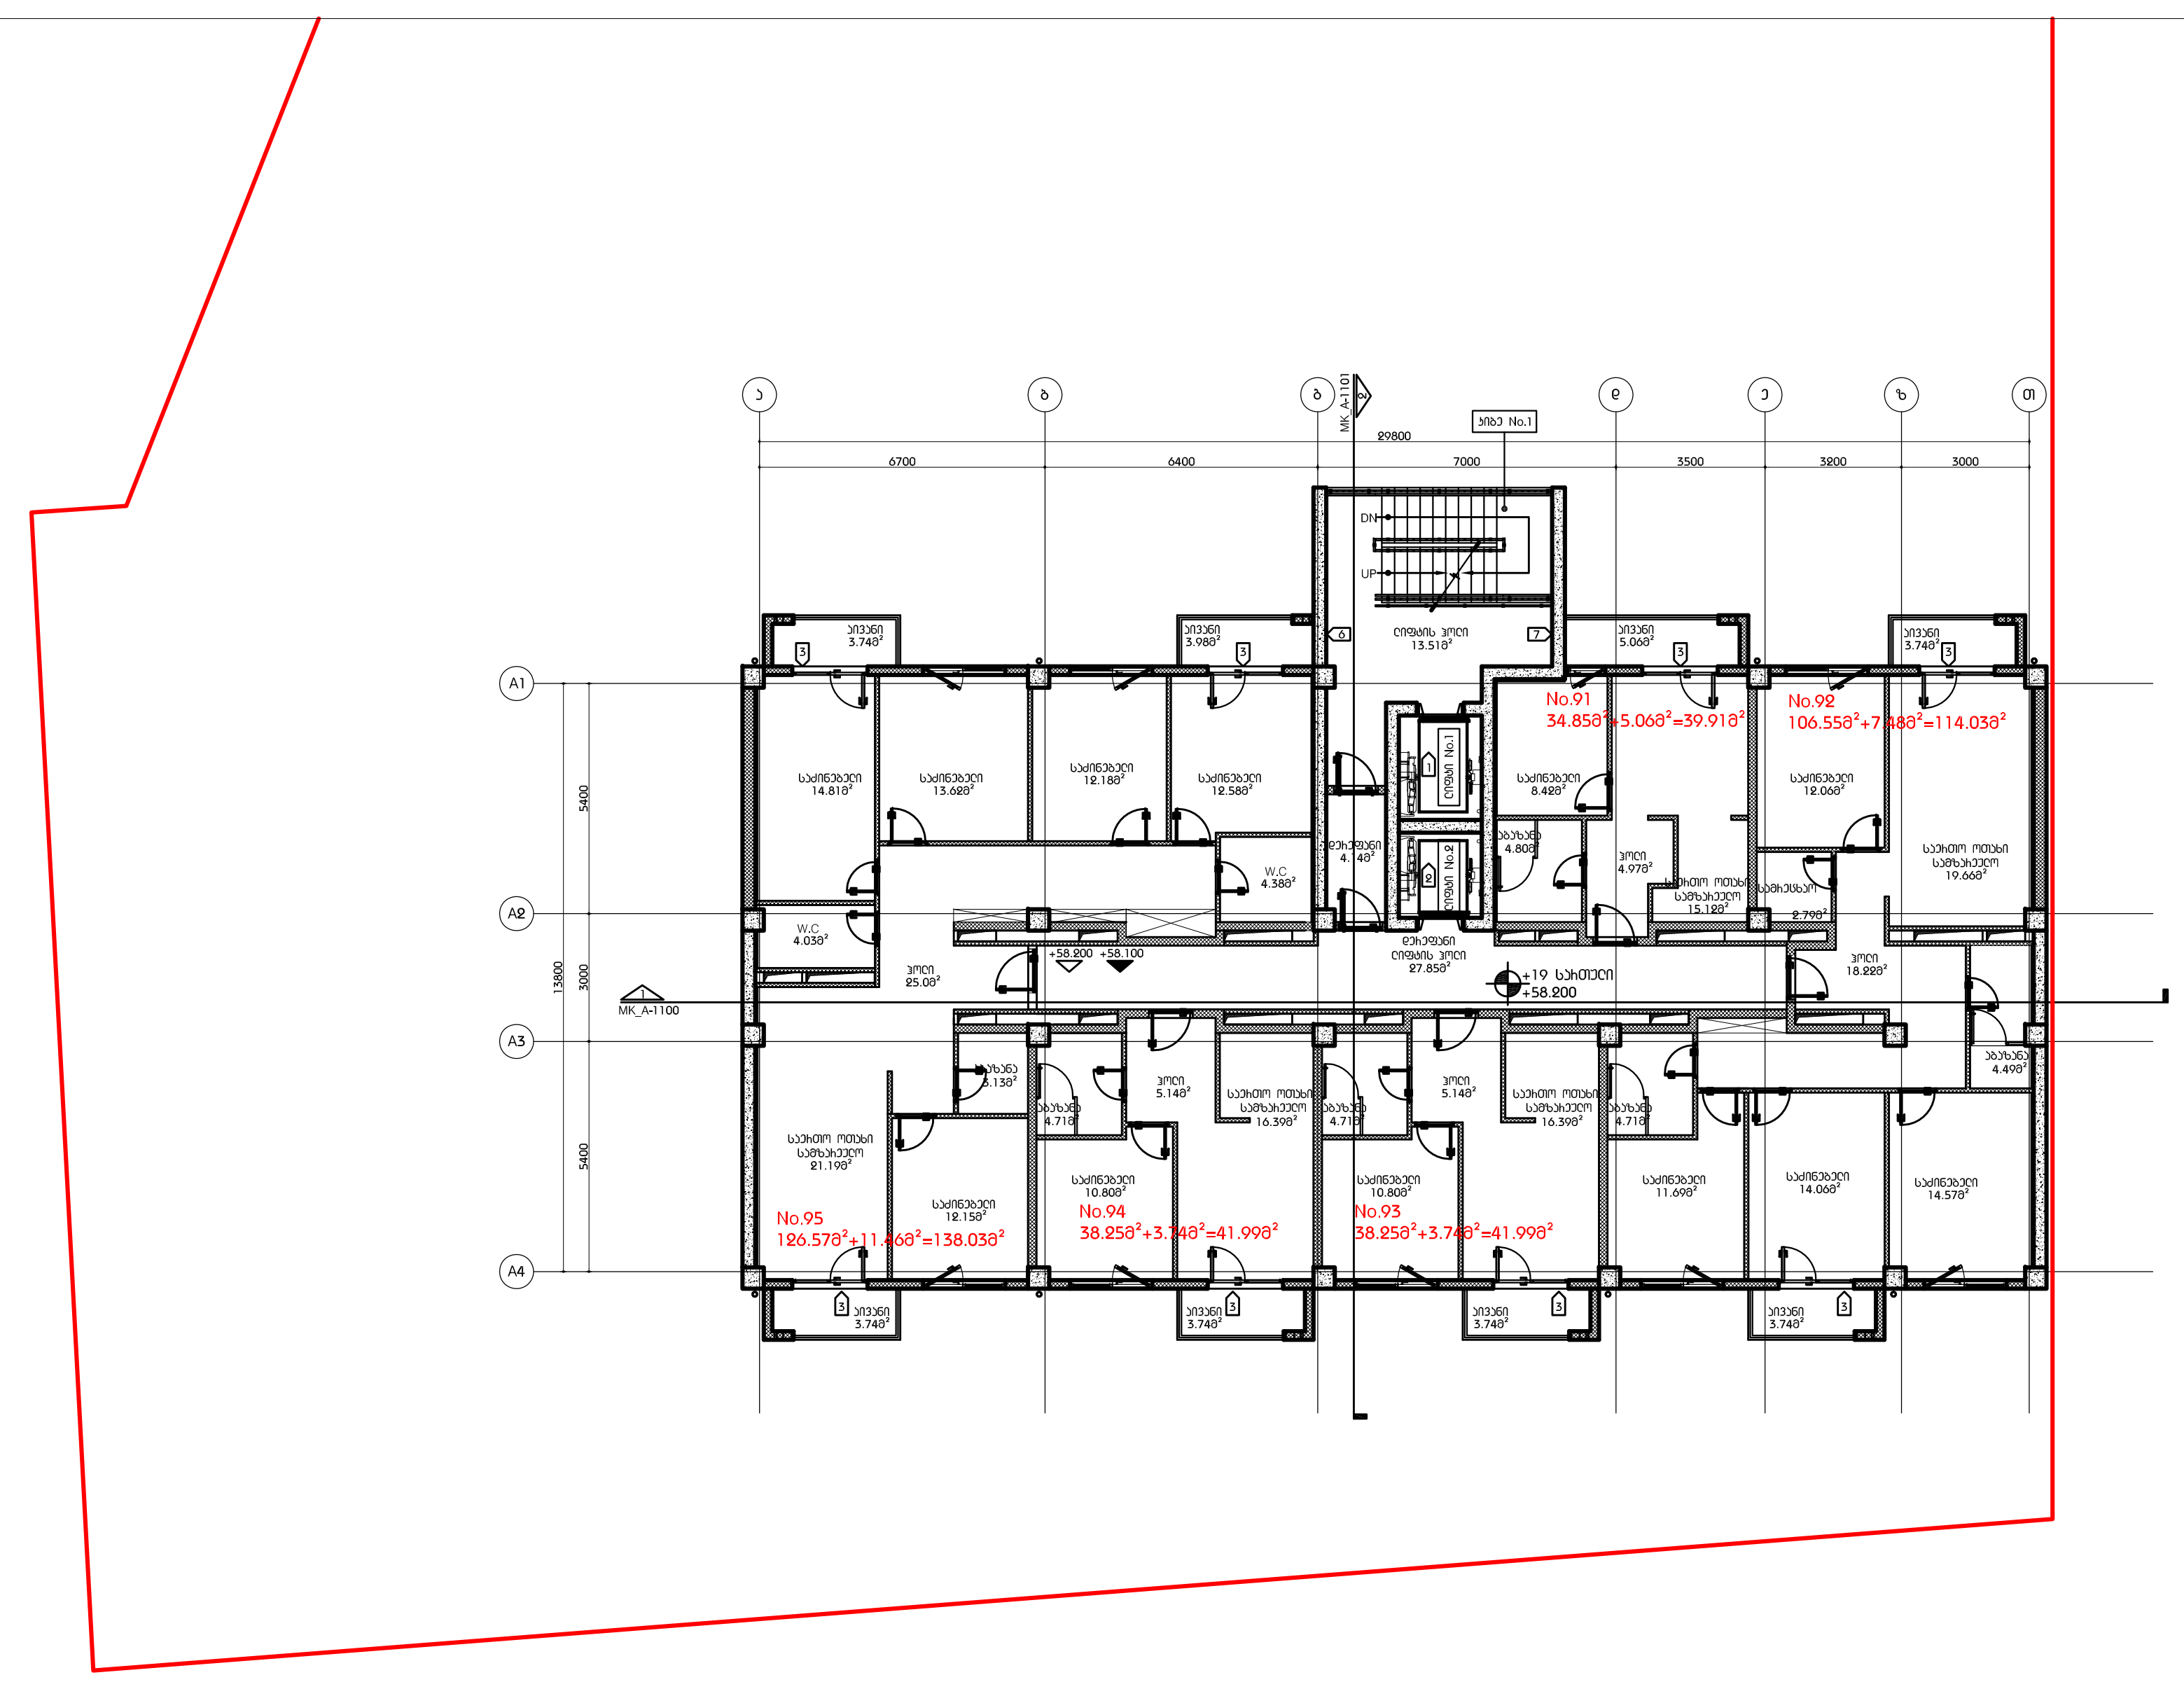

DEPHANI

გაფრთხილება

წინამდებარე დოკუმენტი წარმოადგენს "DEPHANI" - ს საკუთრებას. მისი ნებისმიერი ფორმით (მთლიანად ან ნაწილობრივ) გამრავლება, კოპირება ან გადაცემა იკრძალება "DEPHANI" - ს წერილობითი ნებართვის გარეშე. ნახაზები გამოიყენება მხოლოდ კონტრაქტორისათვის არქიტექტურული ინფორმაციის მისაღებად, მისი გამოყენება არ შეიძლება არცერთ სხვა პროექტში. ზომები უნდა გადამოწმდეს სამშენებლო მოედანზე კონტრაქტორის მიერ.

ნახაზი დამტკიცებული უნდა იქნას მოთხოვნისამებრ.

"PROGRESI" ltd

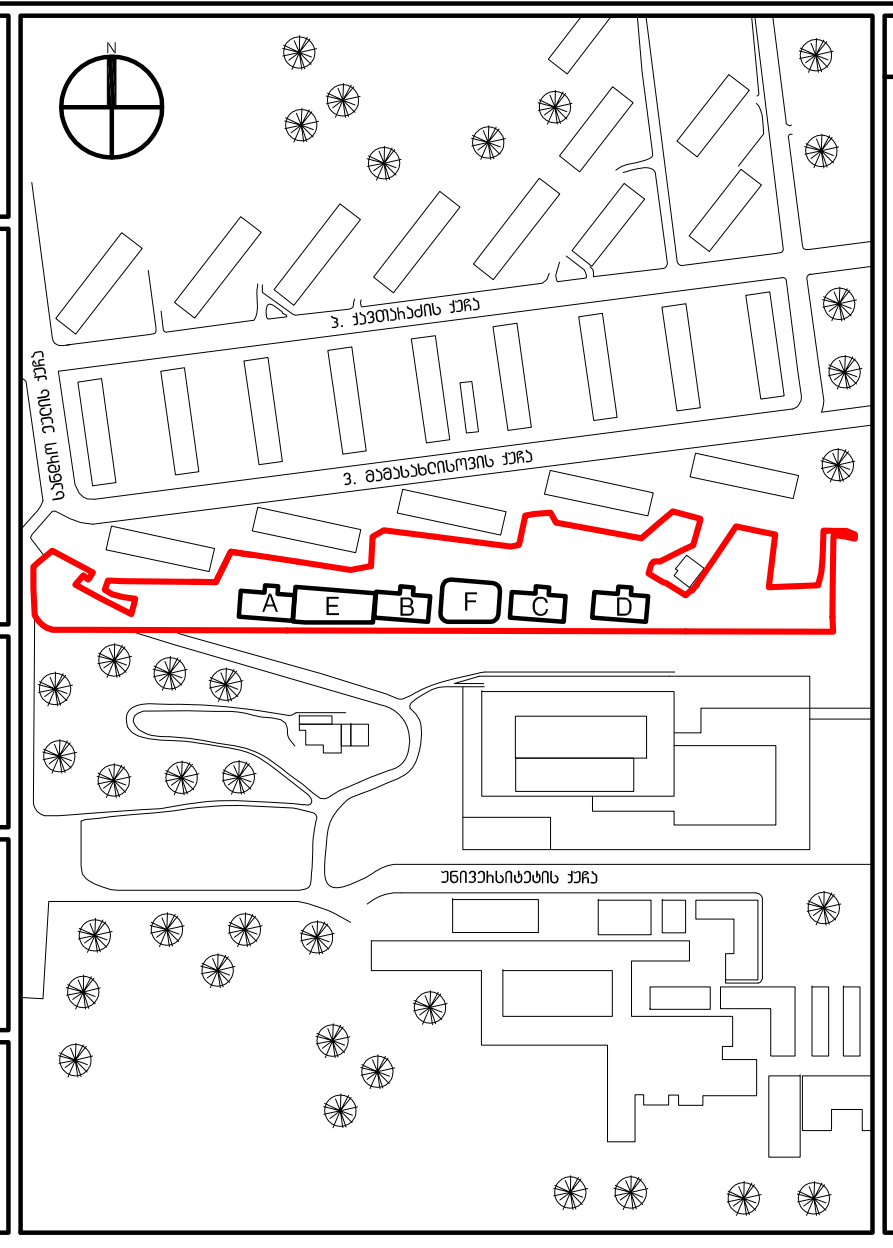

აღნიშვნები / სიმბოლოები

ფურცლის შენიშვნები

1. ყველა აივანთან გათვალისწინებულია საწვეთური
2. ყველა აივნის დახრა უნდა იყოს 0.5%
3. ყველა ბლოკის კედელი უნდა გაილესოს. კედლის მოპირკეთება იხ. მოპირკეთების ნახაზებზე
4. ბინის ტიპების მიხედვით დეტალური ინფორმაცია იხ. დეტალურ გეგმებზე და ინტერიერის განშლის ფურცლებზე
5. ყველა აბაზანის ჭერზე გამოყენებული იქნას ნესტგამძლე თაბაშირ-მუყაოს ფილა
6. სადარბაზოს დერეფნის ჭერზე გამოყენებული იქნას ნესტგამძლე თაბაშირ-მუყაოს ფილა
7. ავტოსადგომის, ლიფტის ჰოლის და სადარბაზოს დერეფნების სინათლის კონტროლი არის სენსორული
   დამატებითი ინფორმაციისთვის იხ. შესაბამისი პროექტის ნახაზები და სპეციფიკაციები
8. ცხელი წყლის ქვაბისთვის აივნებზე გათვალისწინებულია ნიშები. გარე საკაბელო არხის ფერი RAL7011 IRON GREY
9. ცხელი წყლის ქვაბისთვის აივნებზე გათვალისწინებული იყოს კარადა, ფერი RAL7011 IRON GREY
10. ყველა აბაზანაში გათვალისწინებულია წყლის მილები.
    დამატებითი ინფორმაციისთვის იხ. წყალმომარაგება-კანალიზაციის პროექტი
11. ყველა აივანზე გათვალისწინებული უნდა იყოს სადრენაჟე ვერტიკალური მილი კონდიციონერის კონდენსატის
    შემდგომი დაერთებისთვის, ფერი RAL7011
12. ლიფტის კაბინის ინტერიერის მოსაპირკეთებელი მასალები, ღილაკის და ეკრანის ტიპი შეირჩეს ლიფტის მწარმოებლის
    შერჩევის შემდგომ არქიტექტორის მიერ
13. დენის მრიცხველების მდებარეობა იხ. შესაბამის პროექტში
14. ყველა ბინაში გათვალისწინებული უნდა იყოს ცენტრალური ზარის ყუთილი ელ. და სუსტი დენების გამანაწილებელი კარადის ქვეშით,
    იატაკიდან 1300მმ სიმაღლეზე
    დეტალური ინფორმაცია იხ. დეტალურ გეგმებზე და ინტერიერის განშლის ფურცლებზე
15. კიბის / აივნის მოაჯირის შესახებ დეტალური ინფორმაცია იხილეთ მოაჯირის დეტალურ ნახაზებზე
16. შენობის ჭერში შეკიდული, ვერტიკალურ განლაგებული კომუნიკაციები განთავსდეს შემდეგი ფერის მილებში:
    წყალი - ლურჯი
    სანიაღვრე - სტაფილოსფერი
    კანალიზაცია - შავი
    გაზი - ყვითელი
    ჰიდრანტი - წითელი
    კონტრაქტორმა მილების განთავსების, დამაგრების დეტალები, ფერი უნდა შეათანხმოს არქიტექტორთან

ძირითადი შენიშვნები

1. ტერიტორიის ანაზომი მოწოდებულია დამკვეთის მიერ
2. ზომები მოცემულია მილიმეტრებში. მასშტაბი და ფურცლის ფორმატი მითითებულია
3. ნახაზები განხილული იქნას არქიტექტურულ სპეციფიკაციებთან ერთად. პროდუქტის ნიმუში შეთანხმდეს არქიტექტორთან. პროდუქტის შეკვეთა / შეძენა მოხდეს მითითებული მოდელის, ფერის ნომრის მიხედვით. სპეციფიკაციაში გამოყენებული ინფორმაცია მოწოდებულია მწარმოებლის / მომწოდებლის მიერ. სატენდერო დოკუმენტაციის შედგენისას კონტრაქტორმა შესაძლებელია წარმოადგინოს სხვა მწარმოებლის / მომწოდებლის პროდუქცია იგივე ან ალტერნატიული მახასიათებლებით
4. მთავარი შენიშვნებისათვის / აღნიშვნების / სიმბოლოების / აბრევიატურების განმარტებისათვის იხ. ფურცელი MK_G-100
5. კედლის / ტიხრის ტიპებისათვის იხ.ფურცელი MK_A-1500
6. კარების სპეციფიკაციისათვის იხ.ფურცელი MK_A-2100
7. კედლიდან კარებამდე მანძილი არის 100მმ თუ ნახაზზე არ არის მითითებული სხვა ზომა
8. კედლის შეფუთვის, ტიხრების მოწყობის დროს პრიორიტეტად მიჩნეული იყოს "ხაზზე გასწორება"
9. კონტრაქტორი ვალდებულია არქიტექტურულ ნახაზებში მითითებული ზომები გადაამოწმოს სამშენებლო მოედანზე და ნებისმიერი უზუსტობა სამშენებლო სამუშაოების დაწყებამდე აცნობოს არქიტექტორს
10. დემონტაჟის სამუშაოები განხორციელდეს კონსტრუქციული ნახაზების მიხედვით
11. შენობიდან / ტერიტორიიდან წყლის მოცილების პროექტი დამუშავდეს ინჟინრის / კონტრაქტორის მიერ და შეთანხმდეს არქიტექტორთან
12. სამშენებლო სამუშაოების დაწყებამდე საპროექტო ნიშნულები გადამოწმდეს ტერიტორიაზე
13. ტერიტორიაზე არსებული ხეების ზუსტი ადგილმდებარეობა დაზუსტდეს ადგილზე. გამწვანების კონსულტანტის მიერ მოხდეს მწვანე ნარგავების აღრიცხვიანობა და განისაზღვროს მათი მდგომარეობა. საჭიროების შემთხვევაში მოხდეს ხეების გადარგვა. ნარგავის ახალი ადგილმდებარეობა შეთანხმდეს არქიტექტორთან
14. კარის სპეციფიკაციებში მოცემული ზომა არის კარის ფრთის (ბლოკის) ზომა. კარის ღიობის ზომები და ბლოკის მიმართულება ნაჩვენებია გეგმებზე, ჭრილებზე და ფასადებზე

საცხოვრებელი კომპლექსი ქავთარაძის ქუჩაზე

პროექტი

ტიხრების განლაგების გეგმა ბლოკი B/2

+16 სართული +49.050
+17 სართული +52.100
+18 სართული +55.150
+19 სართული +58.200

ნახაზი

07.05.15	რევიზია A
10.07.14	100% მუშა დოკუმენტაცია
თარიღი	რევიზია

კონტრაქტის ნომერი	001
პროექტის ნომერი	14A-001A
მასშტაბი / ფურცლის ზომა	
დახაზა	თ.ჯანეზაშვილი
შეამოწმა	თ.მაღალაშვილი
რევიზია	
თარიღი	07.05.15
დამტკიცებულია	

ფაილის სახელი

MK_A - 204_A

ფურცელი

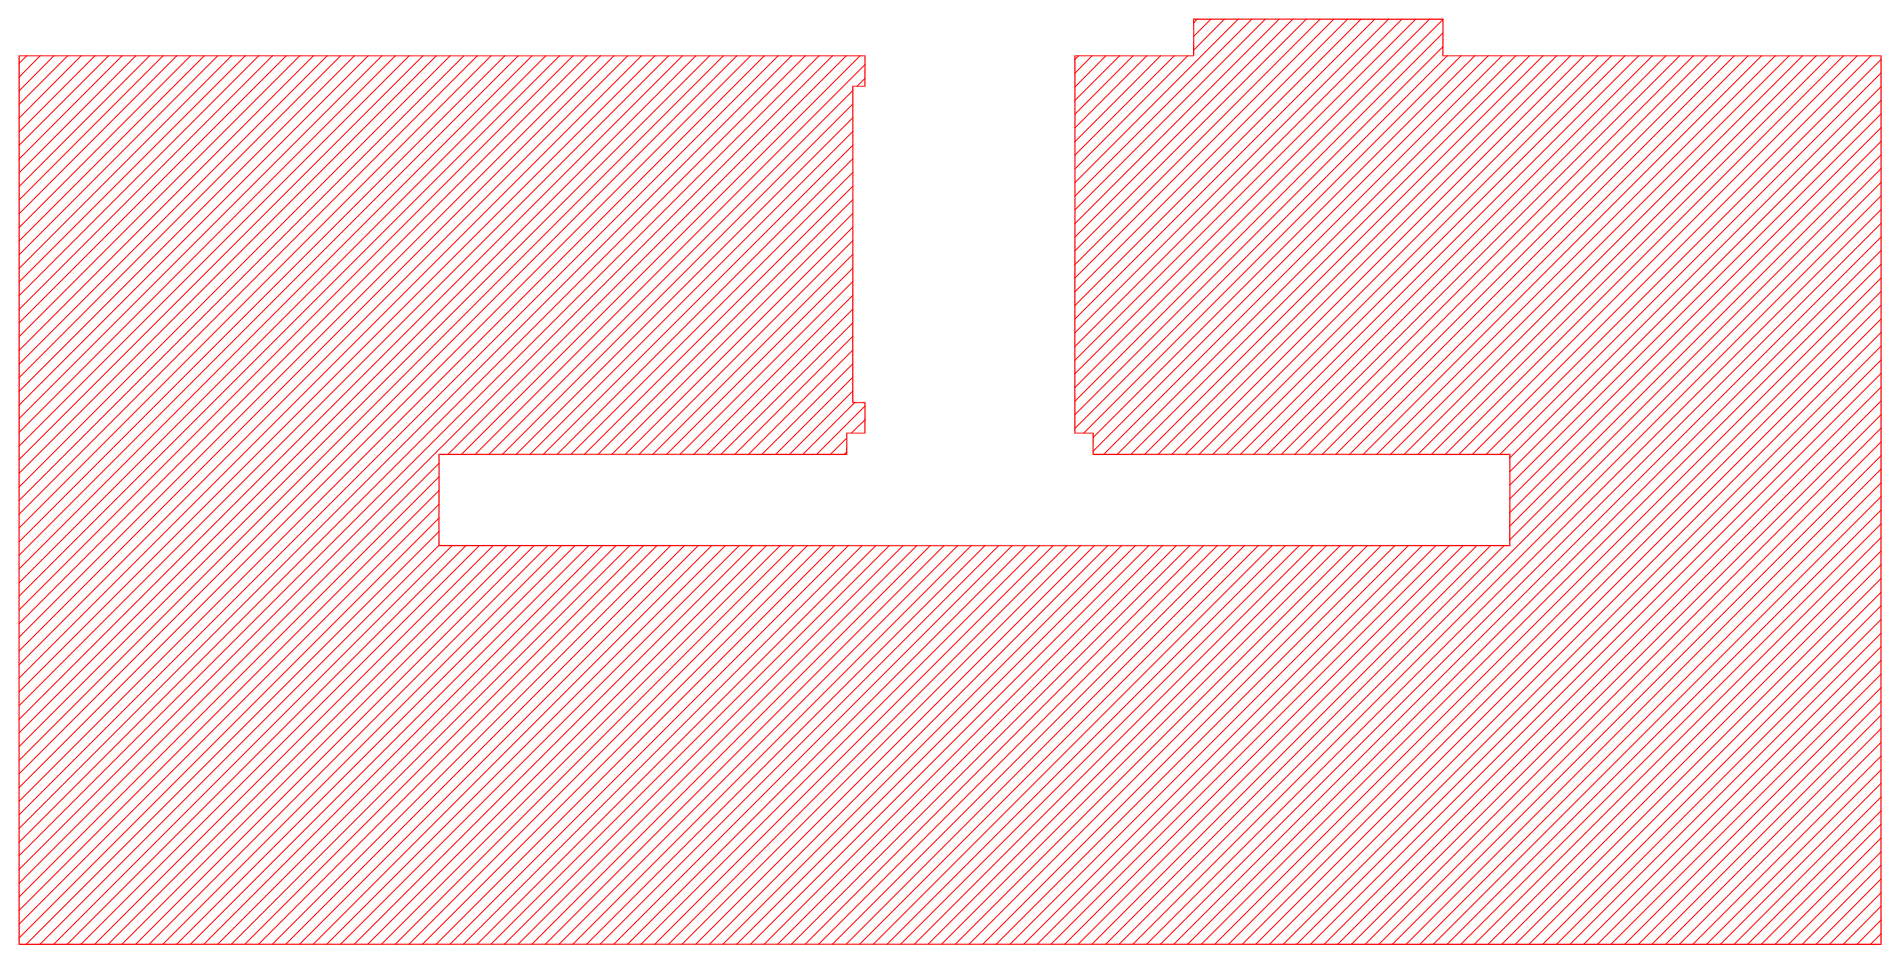

ჯდ-ის საანგარიშო ფართობი 398.97მ²

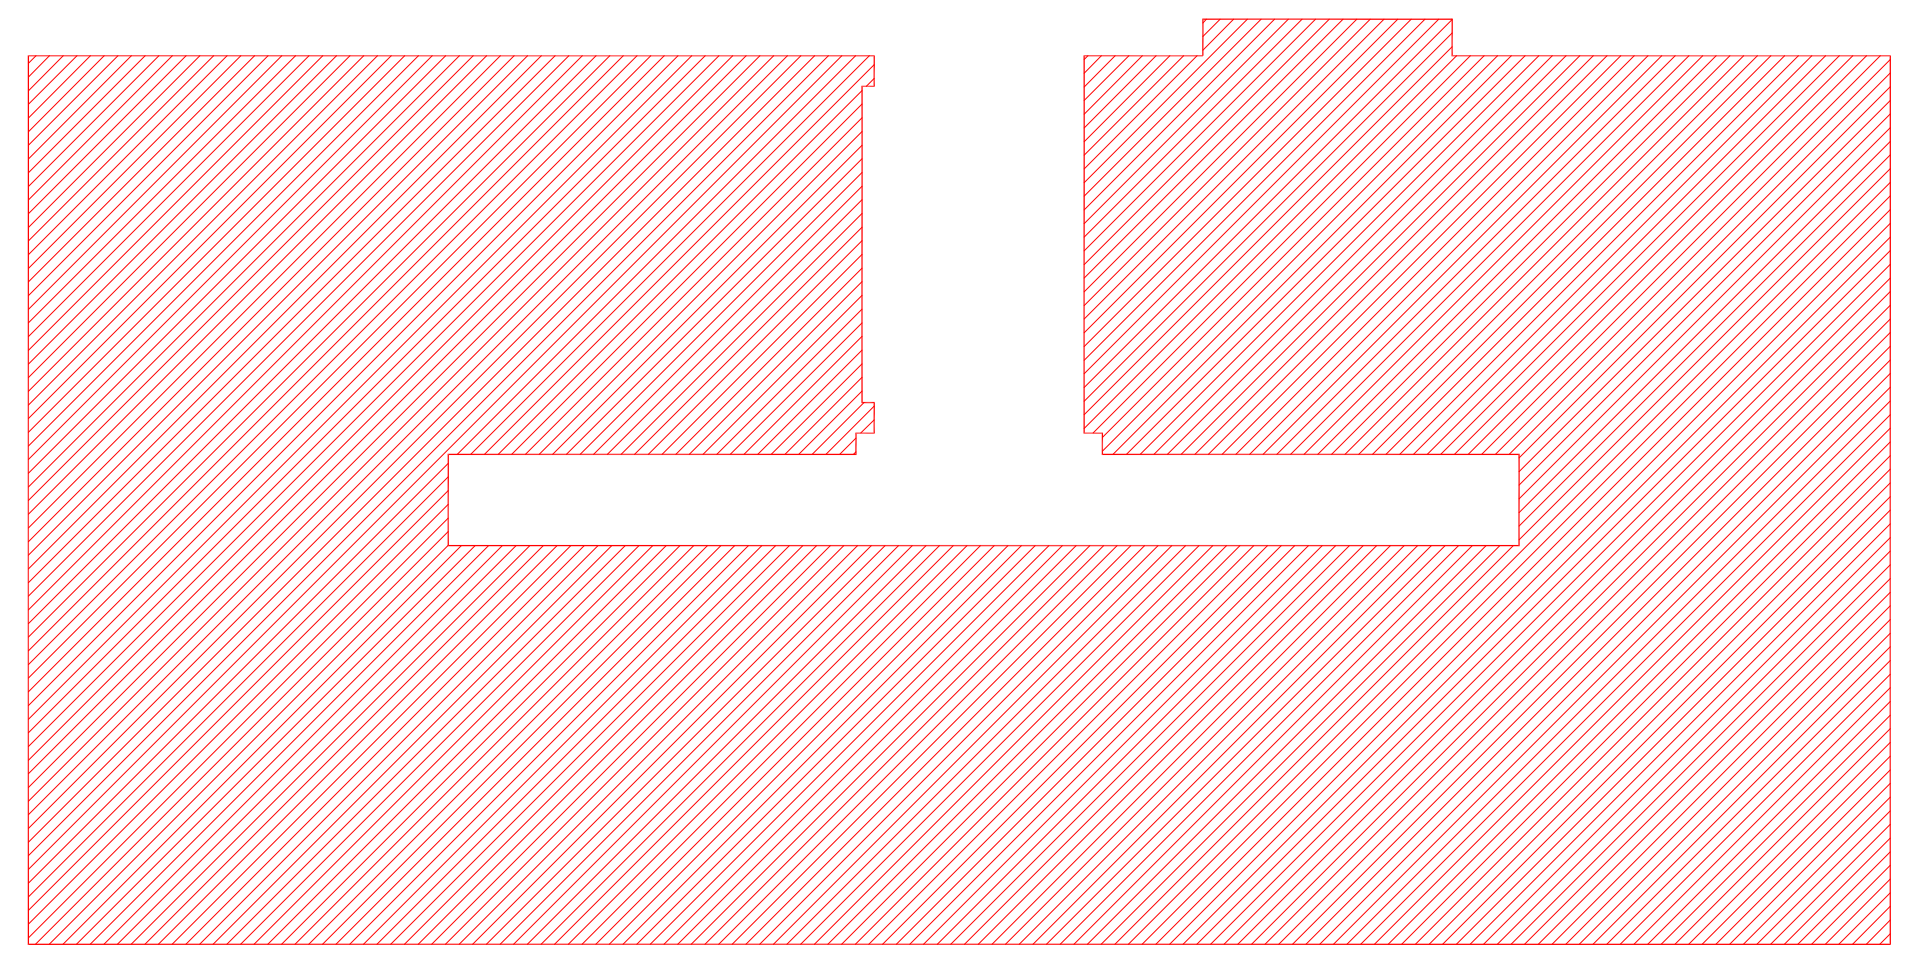

ჯდ-ის საანგარიშო ფართობი 398.97მ²

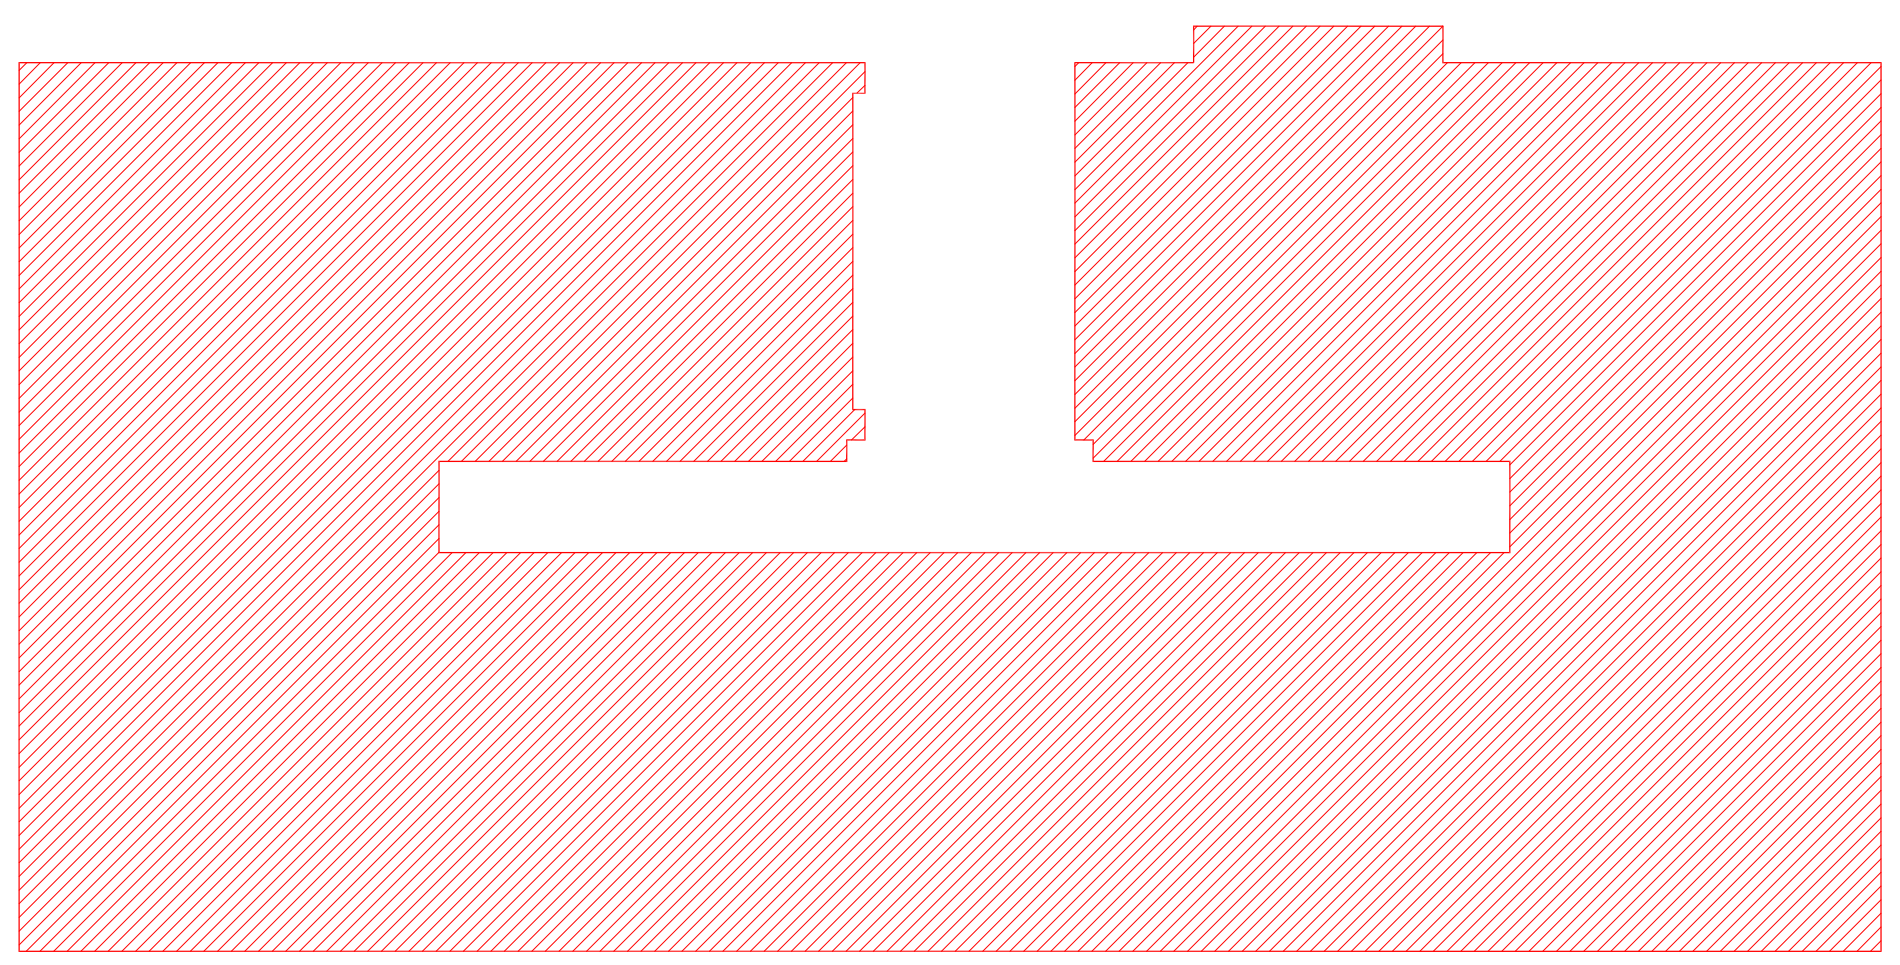

ჯდ-ის საანგარიშო ფართობი 398.97მ²

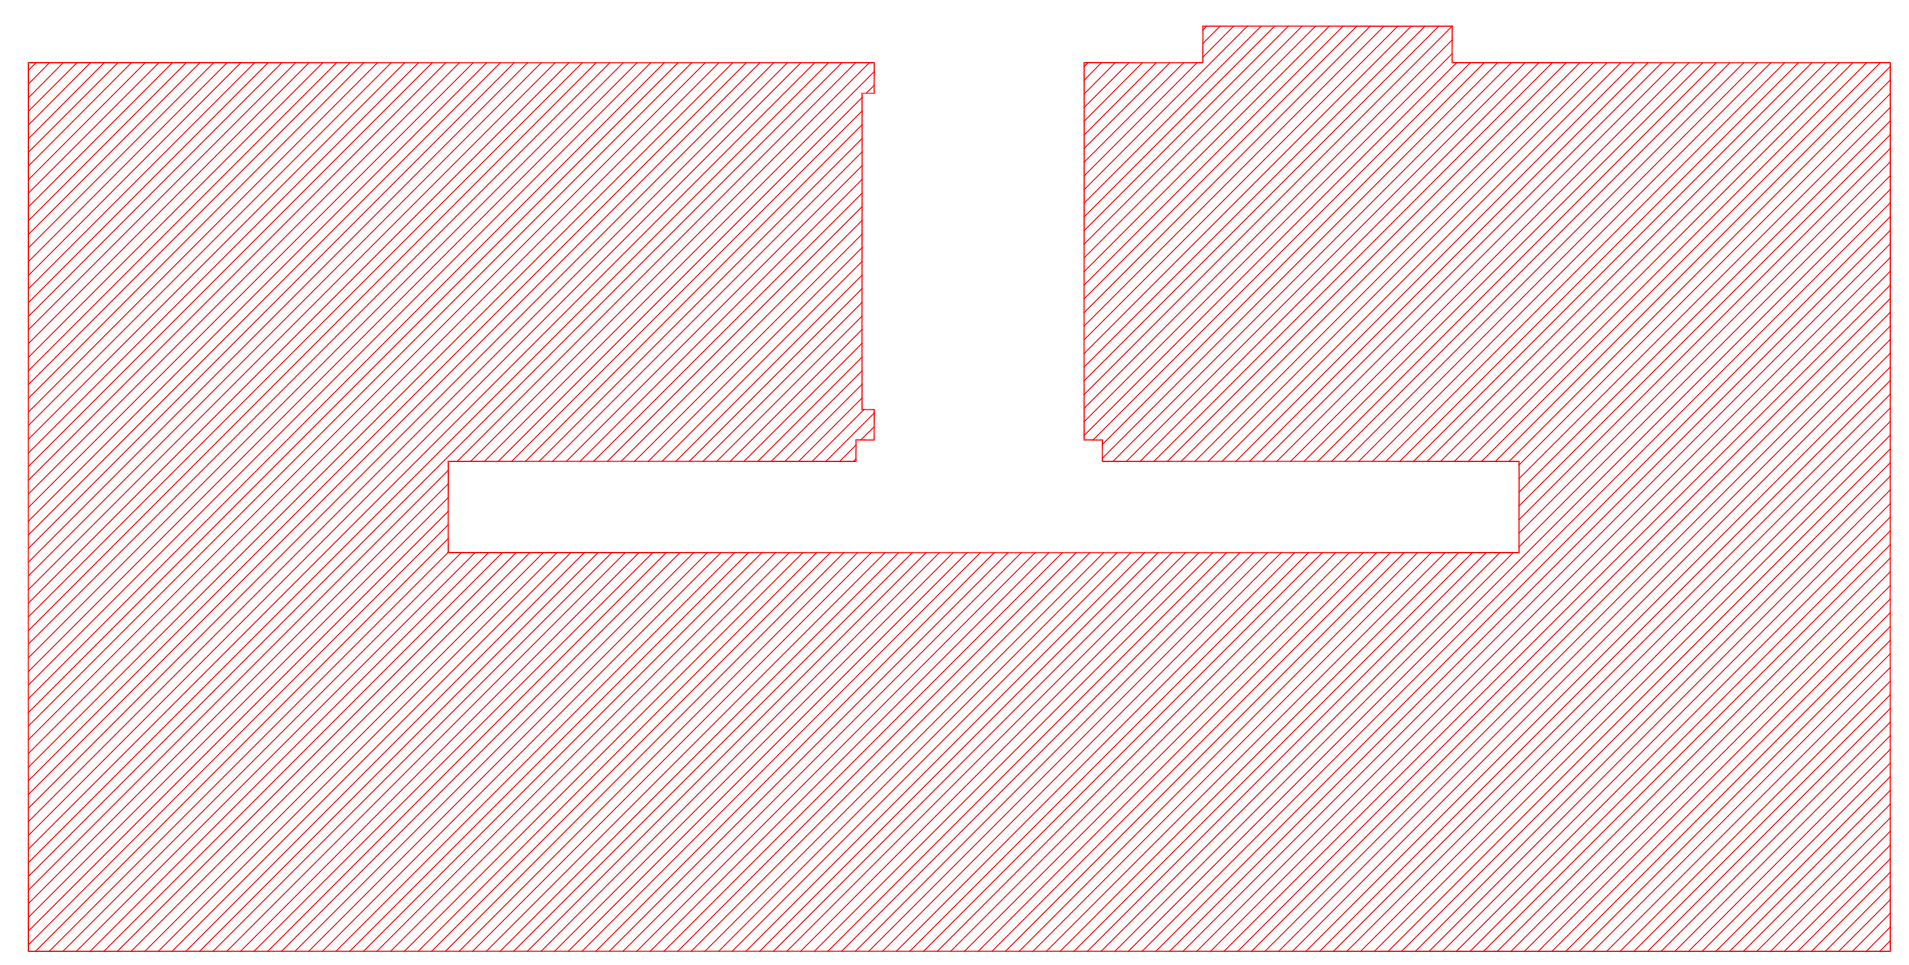

ჯდ-ის საანგარიშო ფართობი 398.97მ²

DEPHANI

გაფრთხილება

წინამდებარე დოკუმენტი წარმოადგენს "DEPHANI" - ს საკუთრებას. მისი ნებისმიერი ფორმით (მთლიანად ან ნაწილობრივ) გამრავლება, კოპირება ან გავრცელება იკრძალება "DEPHANI" - ს წერილობითი ნებართვის გარეშე. ნახაზები გამოყენებულ უნდა იქნას მხოლოდ კონტრაქტორისათვის არქიტექტორის ინფორმაციის მისაწოდებლად, მისი გამოყენება არ შეიძლება არცერთ სხვა პროექტში. ზომები უნდა გადამოწმდეს სამშენებლო მოედანზე კონტრაქტორის მიერ.

ნახაზი დაზუსტებული უნდა იქნას მოთხოვნისამებრ.

"PROGRESI" ltd

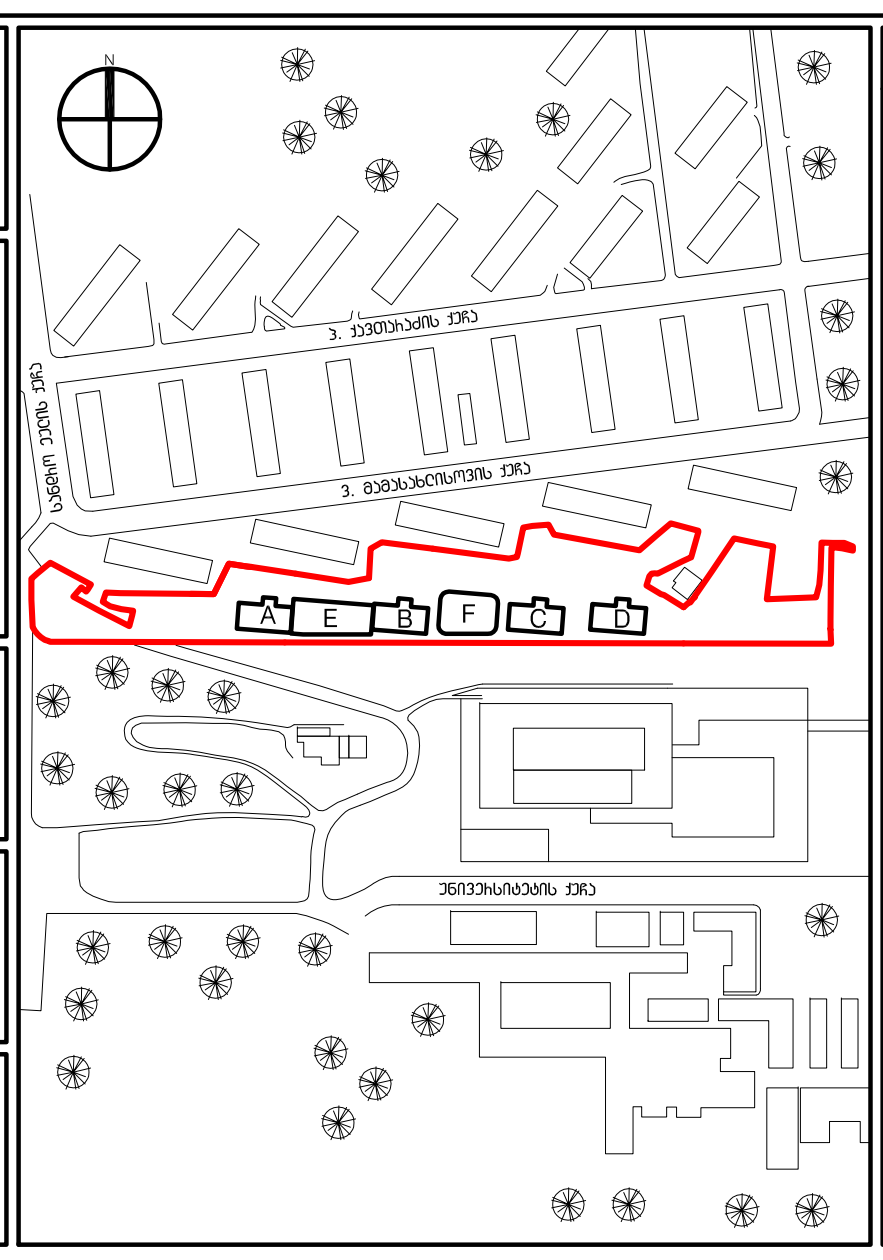

აღნიშვნები / სიმბოლოები

ფურცლის შენიშვნები

1. ყველა აივანთან გათვალისწინებულია საწვეთარი
2. ყველა აივნის დახრა უნდა იყოს 0.5%
3. ყველა ბლოკის კედელი უნდა გაილესოს. კედლის მოპირკეთება იხ. მოპირკეთების ნახაზებზე
4. ბინის ტიპების მიხედვით დეტალური ინფორმაცია იხ. დეტალურ გეგმებზე და ინტერიერის განშლის ფურცლებზე
5. ყველა აბაზანის ჭერზე გამოყენებული იქნას ნესტგამძლე თაბაშირ-მუყაოს ფილა
6. სადარბაზოს დერეფნის ჭერზე გამოყენებული იქნას ნესტგამძლე თაბაშირ-მუყაოს ფილა
7. ავტოსადგომის, ლიფტის ჰოლის და სადარბაზოს დერეფნების სინათლის კონტროლი არის სენსორული
   დამატებითი ინფორმაციისთვის იხ. შესაბამისი პროექტის ნახაზები და სპეციფიკაციები
8. ცხელი წყლის ქვაბისთვის აივნებზე გათვალისწინებულია როზეტი. გარე საკაბელო არხის ფერი RAL7011 IRON GREY
9. ცხელი წყლის ქვაბისთვის აივნებზე გათვალისწინებული იყოს კარადა, ფერი RAL7011 IRON GREY
10. ყველა აბაზანაში გათვალისწინებულია წყლის მიმღები.
    დამატებითი ინფორმაციისთვის იხ. წყალმომარაგება-კანალიზაციის პროექტი
11. ყველა აივანზე გათვალისწინებული უნდა იყოს სადრენაჟე ვერტიკალური მილი კონდიციონერის კონდენსატის შემდგომი დაერთებისთვის, ფერი RAL7011
12. ლიფტის კაბინის ინტერიერის მოსაპირკეთებელი მასალები, ღილაკის და ეკრანის ტიპი შეირჩეს ლიფტის მწარმოებლის შერჩევის შემდგომ არქიტექტორის მიერ
13. დენის მრიცხველების მდებარეობა იხ. შესაბამის პროექტში
14. ყველა ბინაში გათვალისწინებული უნდა იყოს ცენტრალური ზარის ყურმილი ელ. და სუსტი დენების გამანაწილებელი კარადის ქვევით, იატაკიდან 1300მმ სიმაღლეზე
    დეტალური ინფორმაცია იხ. დეტალურ გეგმებზე და ინტერიერის განშლის ფურცლებზე
15. კიბის / აივნის მოაჯირის შესახებ დეტალური ინფორმაცია იხილეთ მოაჯირის დეტალურ ნახაზებზე
16. შენობის ჭერში შეკიდული, ვერტიკალურად განლაგებული კომუნიკაციები განთავსდეს შემდეგი ფერის მილებში:
    წყალი - ლურჯი
    სანიაღვრე - სტაფილოსფერი
    კანალიზაცია - შავი
    გაზი - ყვითელი
    ჰიდრანტი - წითელი
    კონტრაქტორმა მილების განთავსების, დამაგრების დეტალები, ფერი უნდა შეათანხმოს არქიტექტორთან

ძირითადი შენიშვნები

1. ტერიტორიის ანაზომი მოწოდებულია დამკვეთის მიერ
2. ზომები მოცემულია მილიმეტრებში. მასშტაბი და ფურცლის ფორმატი მითითებულია
3. ნახაზები განხილული იქნას არქიტექტურულ სპეციფიკაციებთან ერთად. პროდუქტის ნიმუში შეთანხმდეს არქიტექტორთან. პროდუქტის შეკვეთა / შეძენა მოხდეს მითითებული მოდელის, ფერის ნომრის მიხედვით. სპეციფიკაციაში გამოყენებული ინფორმაცია მოწოდებულია მწარმოებლის / მომწოდებლის მიერ. სატენდერო დოკუმენტაციის შედგენისას კონტრაქტორმა შესაძლებელია წარმოადგინოს სხვა მწარმოებლის / მომწოდებლის პროდუქცია იგივე ან აღმატებული მახასიათებლებით
4. მთავარი შენიშვნებისათვის / აღნიშვნების / სიმბოლოების / აბრევიატურების განმარტებისათვის იხ. ფურცელი MK_G-100
5. კედლის / ტიხრის ტიპებისათვის იხ.ფურცელი MK_A-1500
6. კარების სპეციფიკაციისათვის იხ.ფურცელი MK_A-2100
7. კედლიდან კარებამდე მანძილი არის 100მმ თუ ნახაზზე არ არის მითითებული სხვა ზომა
8. კედლის შეფუთვის, ტიხრების მოწყობის დროს პრიორიტეტად მიჩნეული იყოს "ხაზზე გასწორება"
9. კონტრაქტორი ვალდებულია არქიტექტურულ ნახაზებში მითითებული ზომები გადაამოწმოს სამშენებლო მოედანზე და ნებისმიერი უზუსტობა სამშენებლო სამუშაოების დაწყებამდე აცნობოს არქიტექტორს
10. დემონტაჟის სამუშაოები განხორციელდეს კონსტრუქციული ნახაზების მიხედვით
11. შენობიდან / ტერიტორიიდან წყლის მოცილების პროექტი დამუშავდეს ინჟინერის / კონტრაქტორის მიერ და შეთანხმდეს არქიტექტორთან
12. სამშენებლო სამუშაოების დაწყებამდე საპროექტო ნიშნულები გადამოწმდეს ტერიტორიაზე
13. ტერიტორიაზე არსებული ხეების ზუსტი ადგილმდებარეობა დაზუსტდეს ადგილზე. გამწვანების კონსულტანტის მიერ მოხდეს მწვანე ნარგავების აღრიცხვიანობა და განისაზღვროს მათი მდგომარეობა. საჭიროების შემთხვევაში მოხდეს ხეების გადარგვა. ნარგავის ახალი ადგილმდებარეობა შეთანხმდეს არქიტექტორთან
14. კარის სპეციფიკაციებში მოცემული ზომა არის კარის ფრთის (გაღების) ზომა. კარის ღიობის ზომები და გაღების მიმართულება ნაჩვენებია გეგმებზე, ჭრილებზე და ფასადებზე

საცხოვრებელი კომპლექსი ქავთარაძის ქუჩაზე

პროექტი

ჯდ-ის საანგარიშო გეგმა
ბლოკი B/2
+16 სართული +49.050
+17 სართული +52.100
+18 სართული +55.150
+19 სართული +58.200

ნახაზი

თარიღი		რევიზია
07.05.15		რევიზია A
10.07.14	100%	მუშა დოკუმენტაცია

კონტრაქტის ნომერი	001
პროექტის ნომერი	14A-001A
მასშტაბი / ფურცლის ზომა	
დახაზა	თ.ჯანეზაშვილი
შეამოწმა	თ.მაღალაშვილი
რევიზია	
თარიღი	07.05.15
დამტკიცებულია	

ფაილის სახელი

MK_A - 204_A

ფურცელი

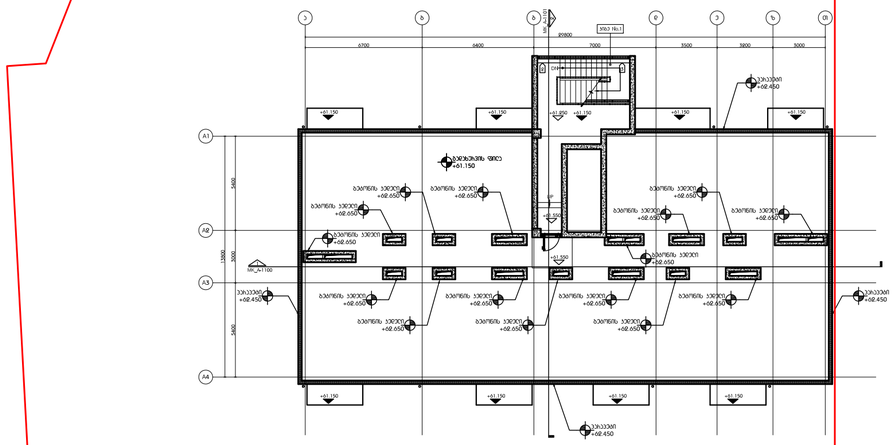

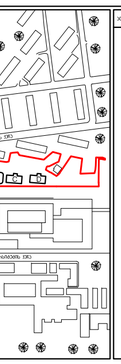

MK_A-1100
19800
13800
3000
5400

DEPHANI



m²

PROGRESS

GROUP












ელექტრონული ფაილის	

MK_A - 1000_A

ფურცლის

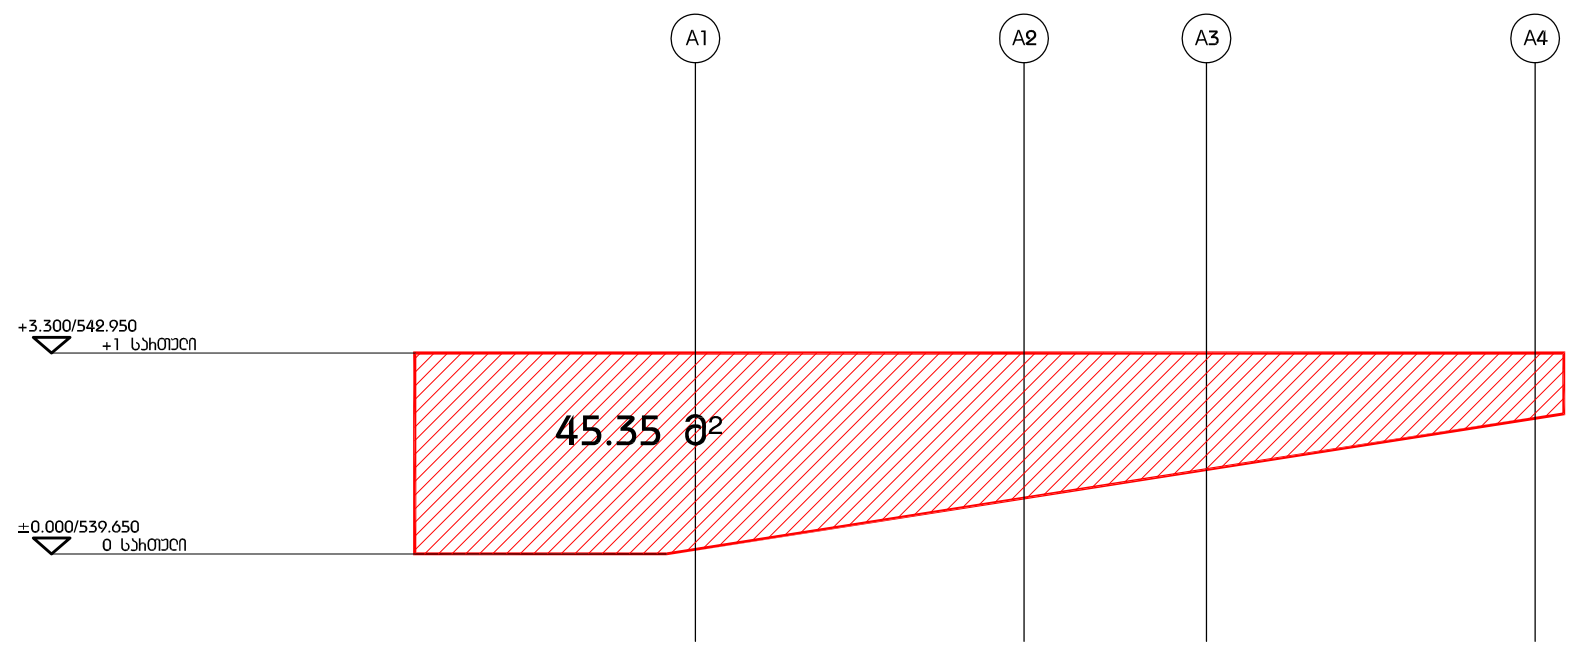

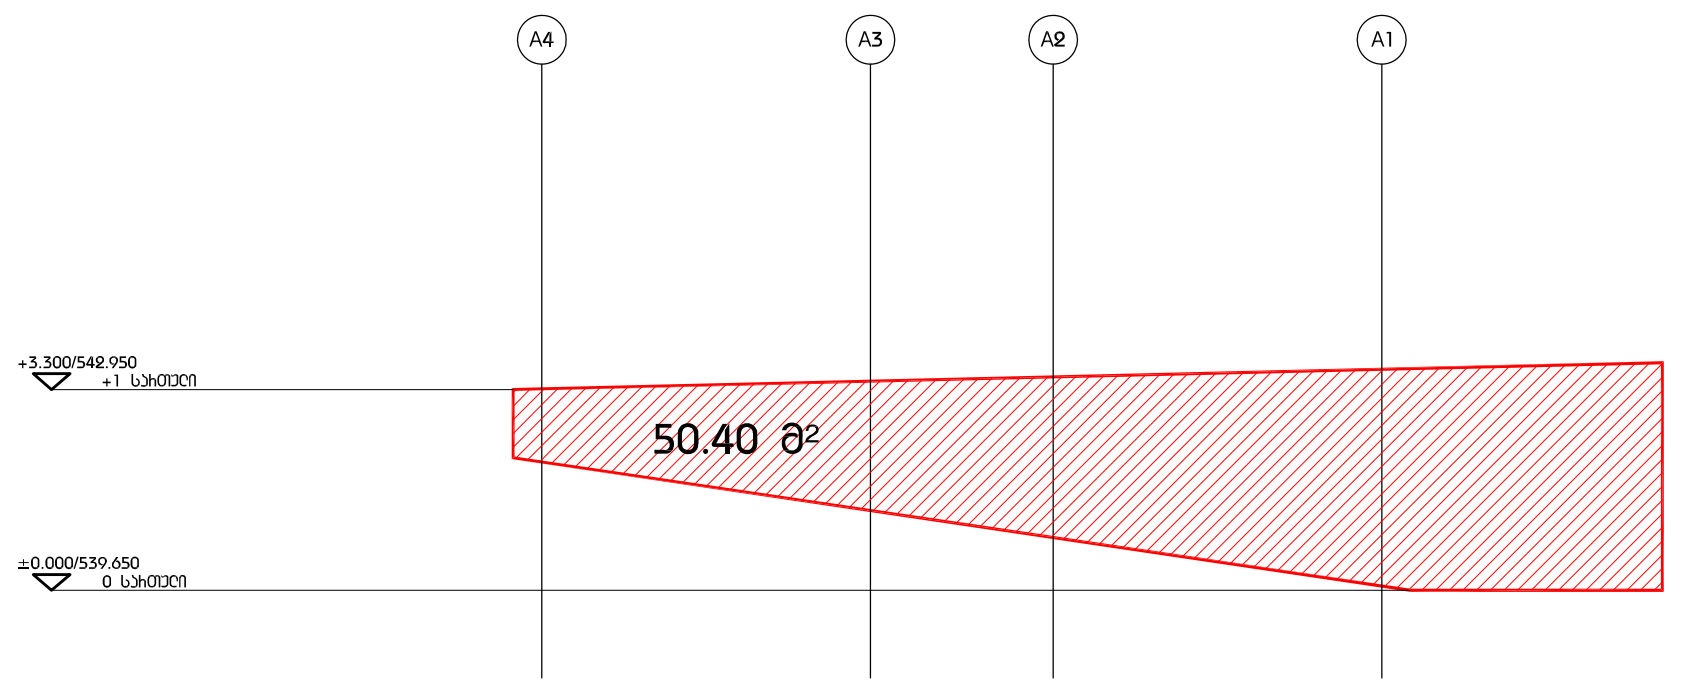

საანგარიშო ფართობი 232 მ²

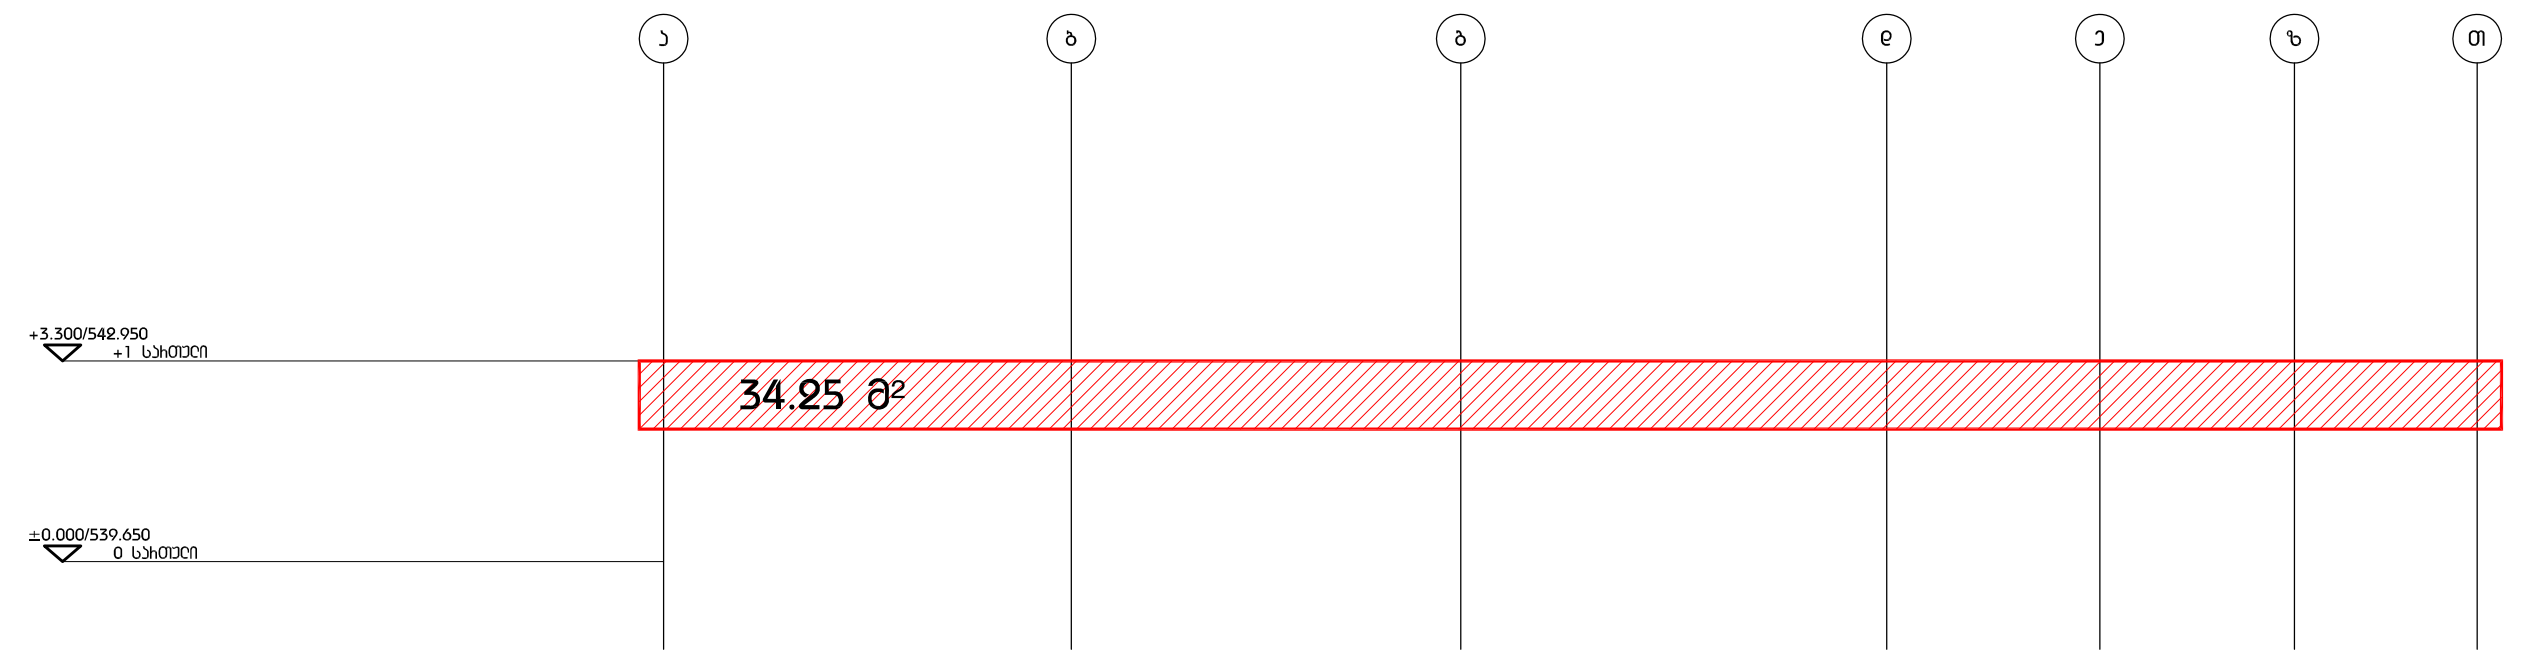

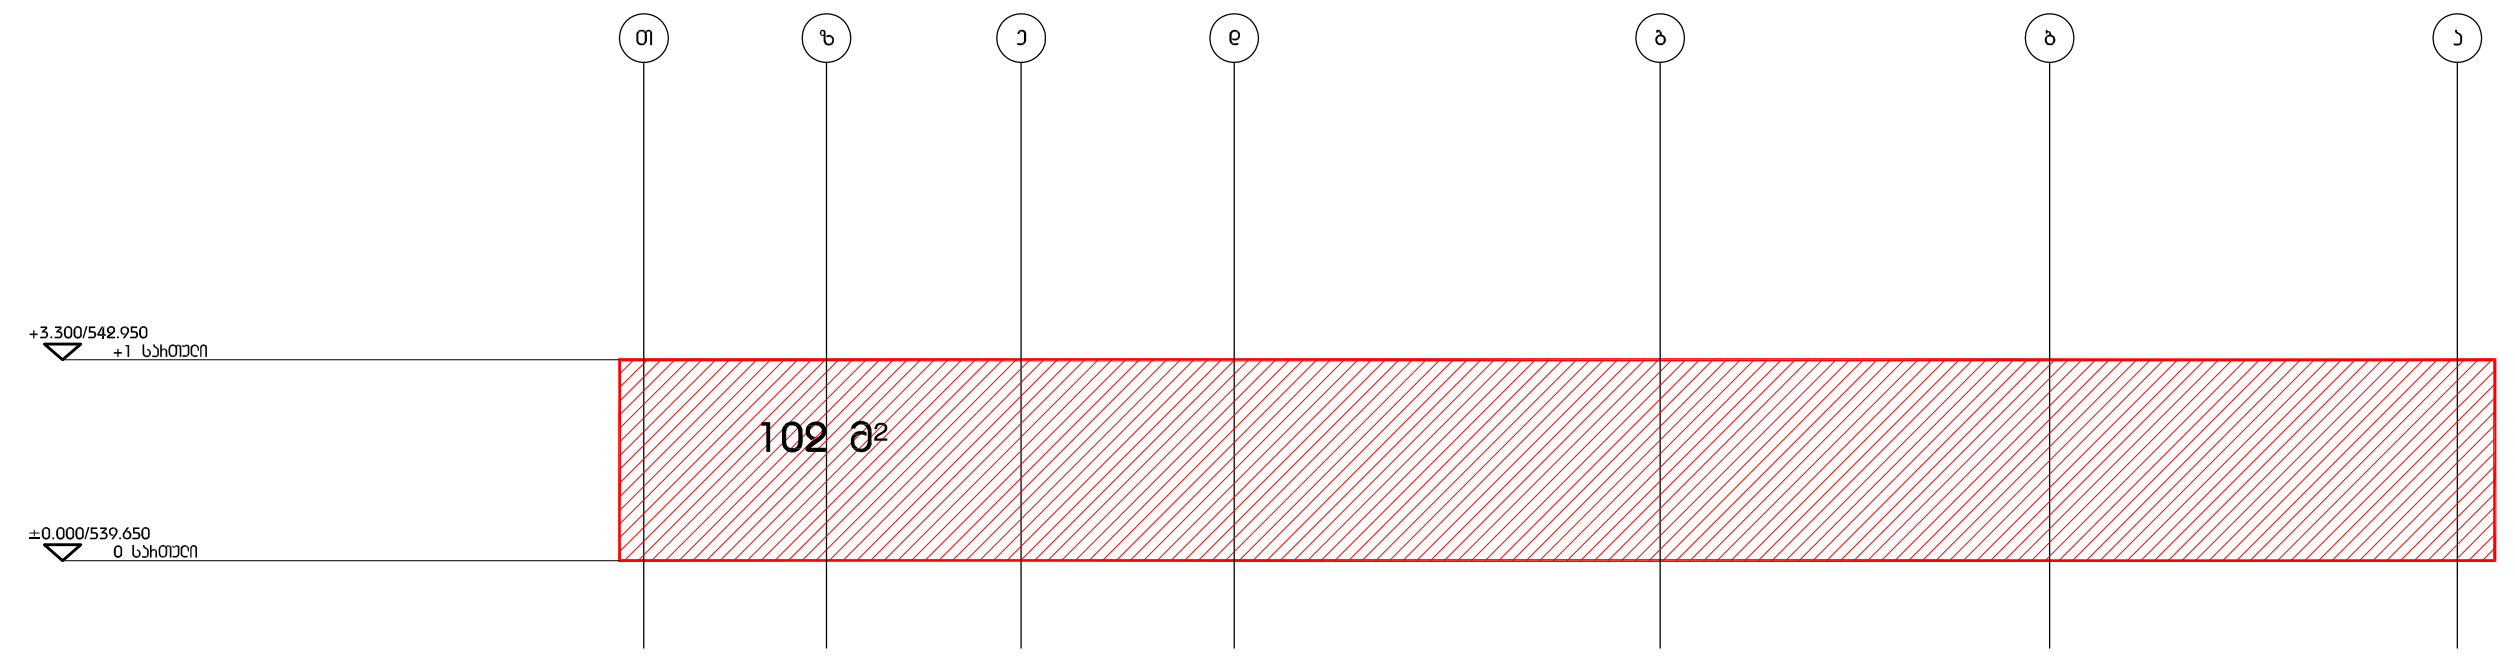

232 / 98.8=2.3

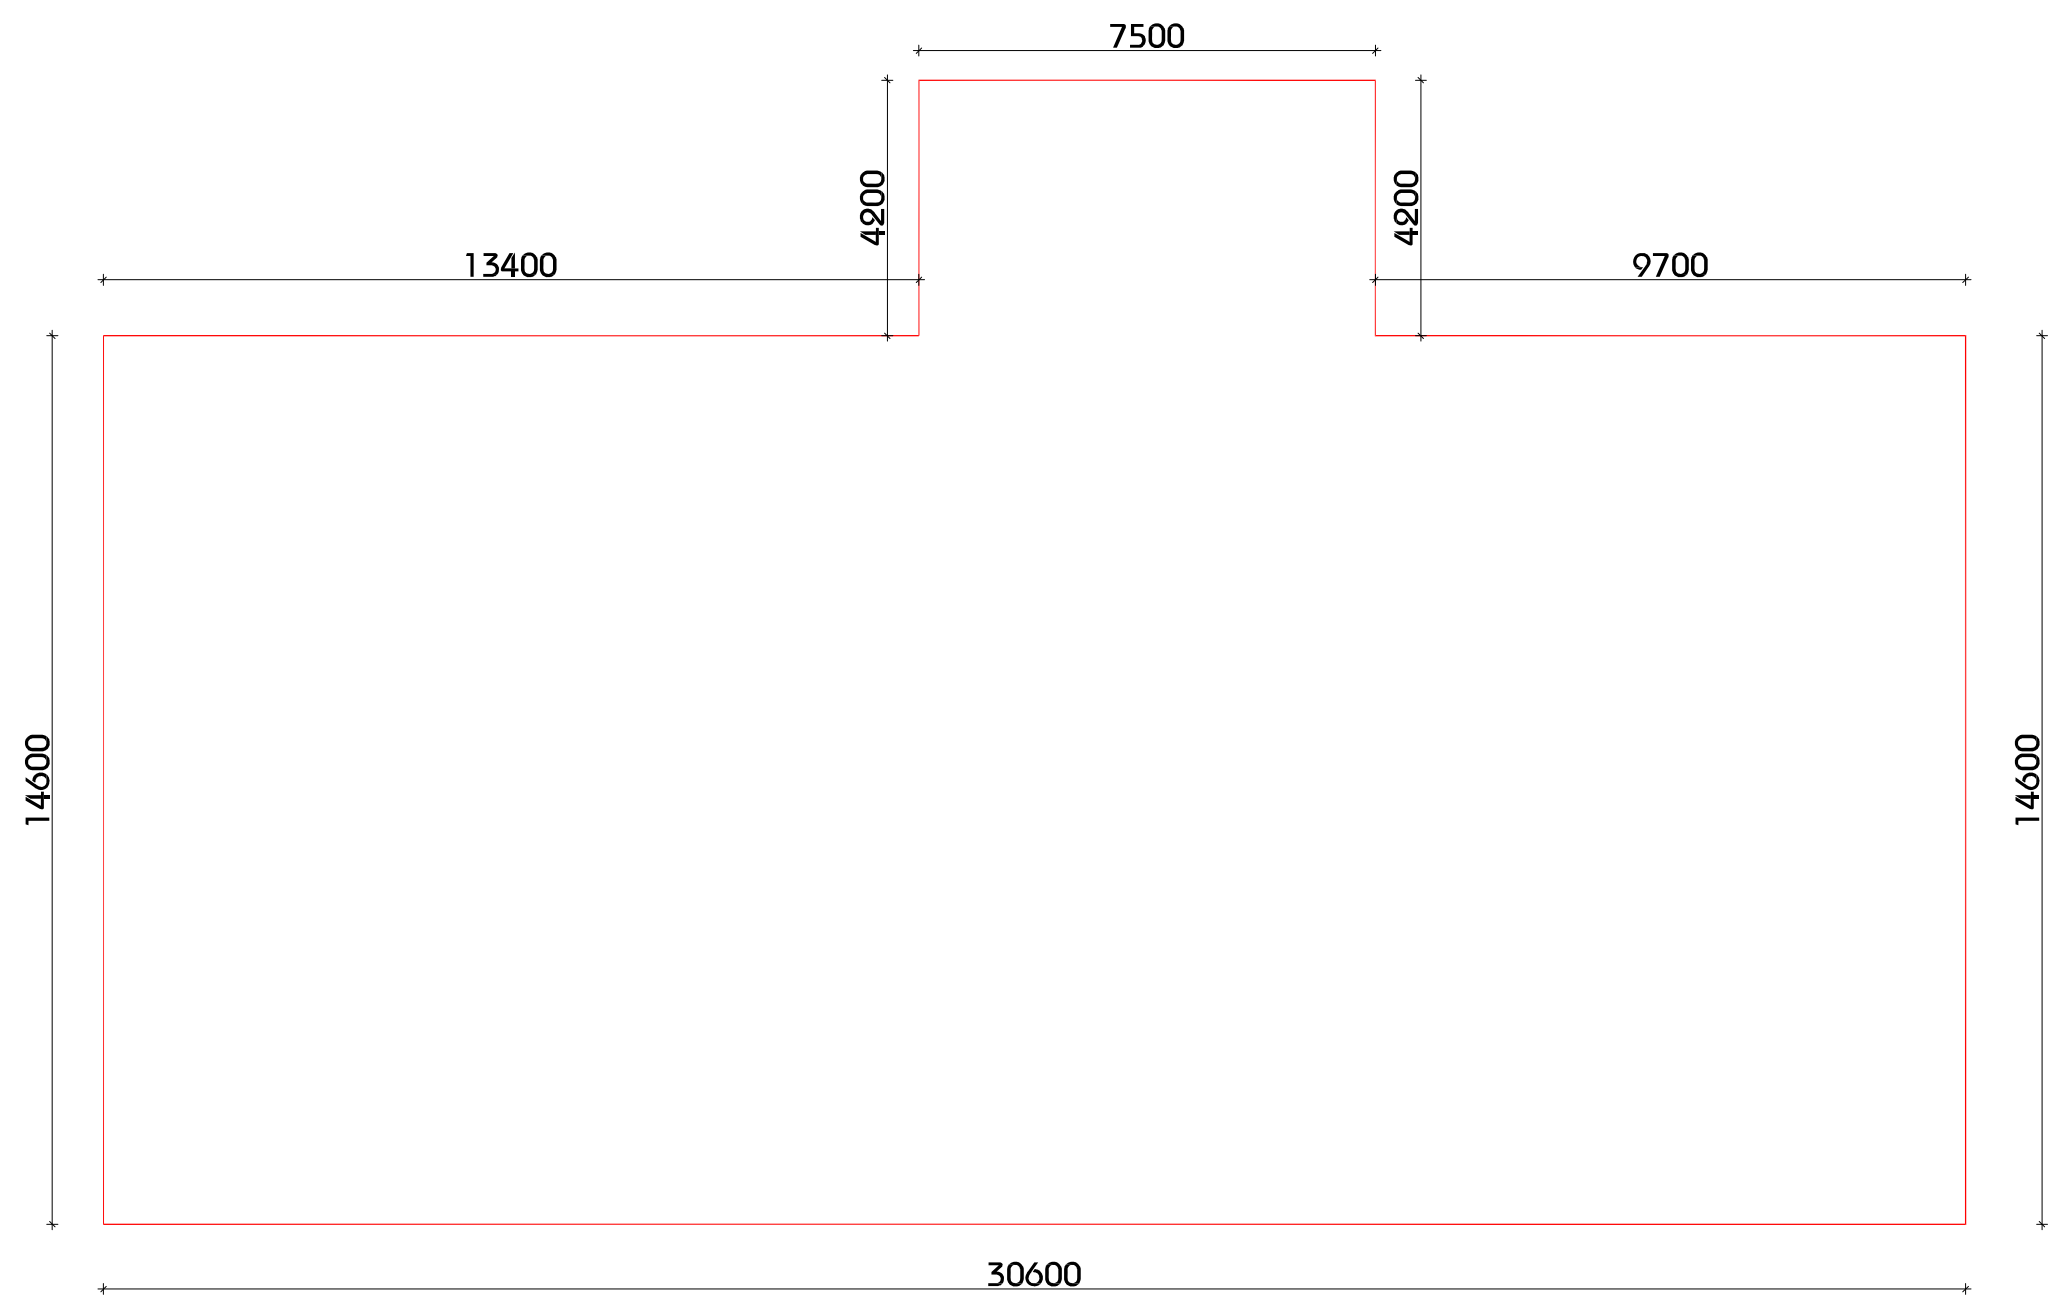

მინისპირა სართულის პერიმეტრი=98.8 მ.

DEPHANI

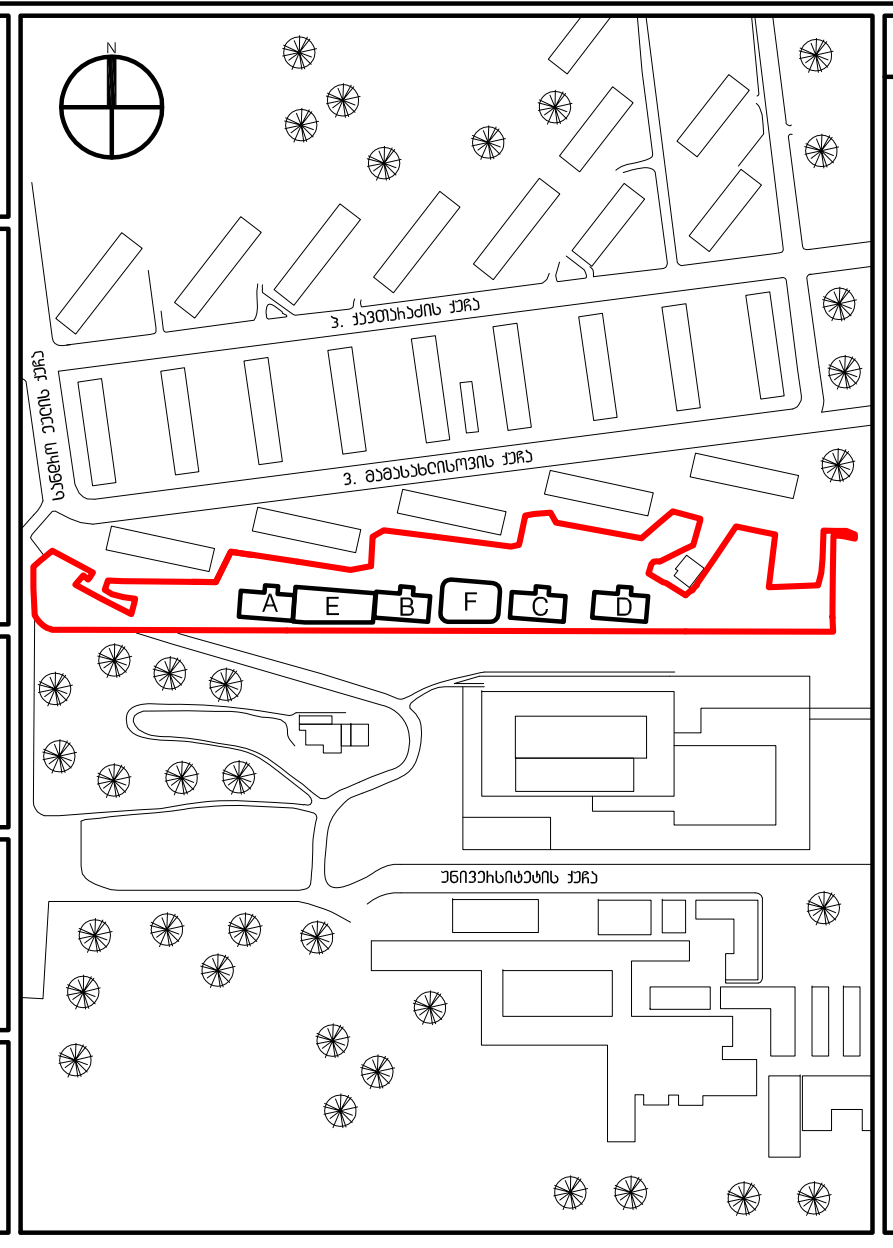

PROGRESI ltd

საცხოვრებელი კომპლექსი ქავთარაძის ქუჩაზე

პროექტი

მინისპირა სართულის საანგარიშო ჭრილი ბლოკი B/2

ნახაზი

07.05.15
10.07.14

რევიზია A
100% მუშა დოკუმენტაცია

თარიღი	რევიზია
კონტრაქტის ნომერი	001
პროექტის ნომერი	14A-001A
მასშტაბი / ფურცლის ზომა	
დახაზა	თ.ჯანეზაშვილი
შეამოწმა	თ.მაღალაშვილი
რევიზია	
თარიღი	07.05.15
დამტკიცებულია	

ფაილის სახელი

MK_A - 204_A

ფურცელი